

建设单位/CLIENT:

中共上海市奉贤区纪律检查委员会

项目名称/PROJECT:

奉贤区全面从严治党警示教育基地装修工程

子项目名称/SUB-PROJECT:

区位图/REGIONAL LOCATION MAP:



万品国际工程设计有限公司

Wanpin International Engineering Design Co., Ltd.

图纸名称/TITLE:

灯具定位图

设计 DESIGNED	陈瑞庚	审核 CHECKED	吕国芳
专业负责人 CHIEF	单磊	项目负责人 PROJECT CHIEF	单磊
审核 IDENTIFIED	雷广武	审定 APPROVED	焦时伦
业务号/JOB NO.	2024XF07-01	设计阶段/STATUS:	施工图

专业/DISCIPLINE: 建筑

比例/SCALE: 1:100

出图日期/DATE: 2024. 07


图号/DRAWING NO. PL-09

版次 NO.	修改内容 DESCRIPTION	日期 DATE

条形码/BARCODE:

版权所有，不得复制或套用。

ALL RIGHTS RESERVED. DON'T COPYED. REPRODUCED.

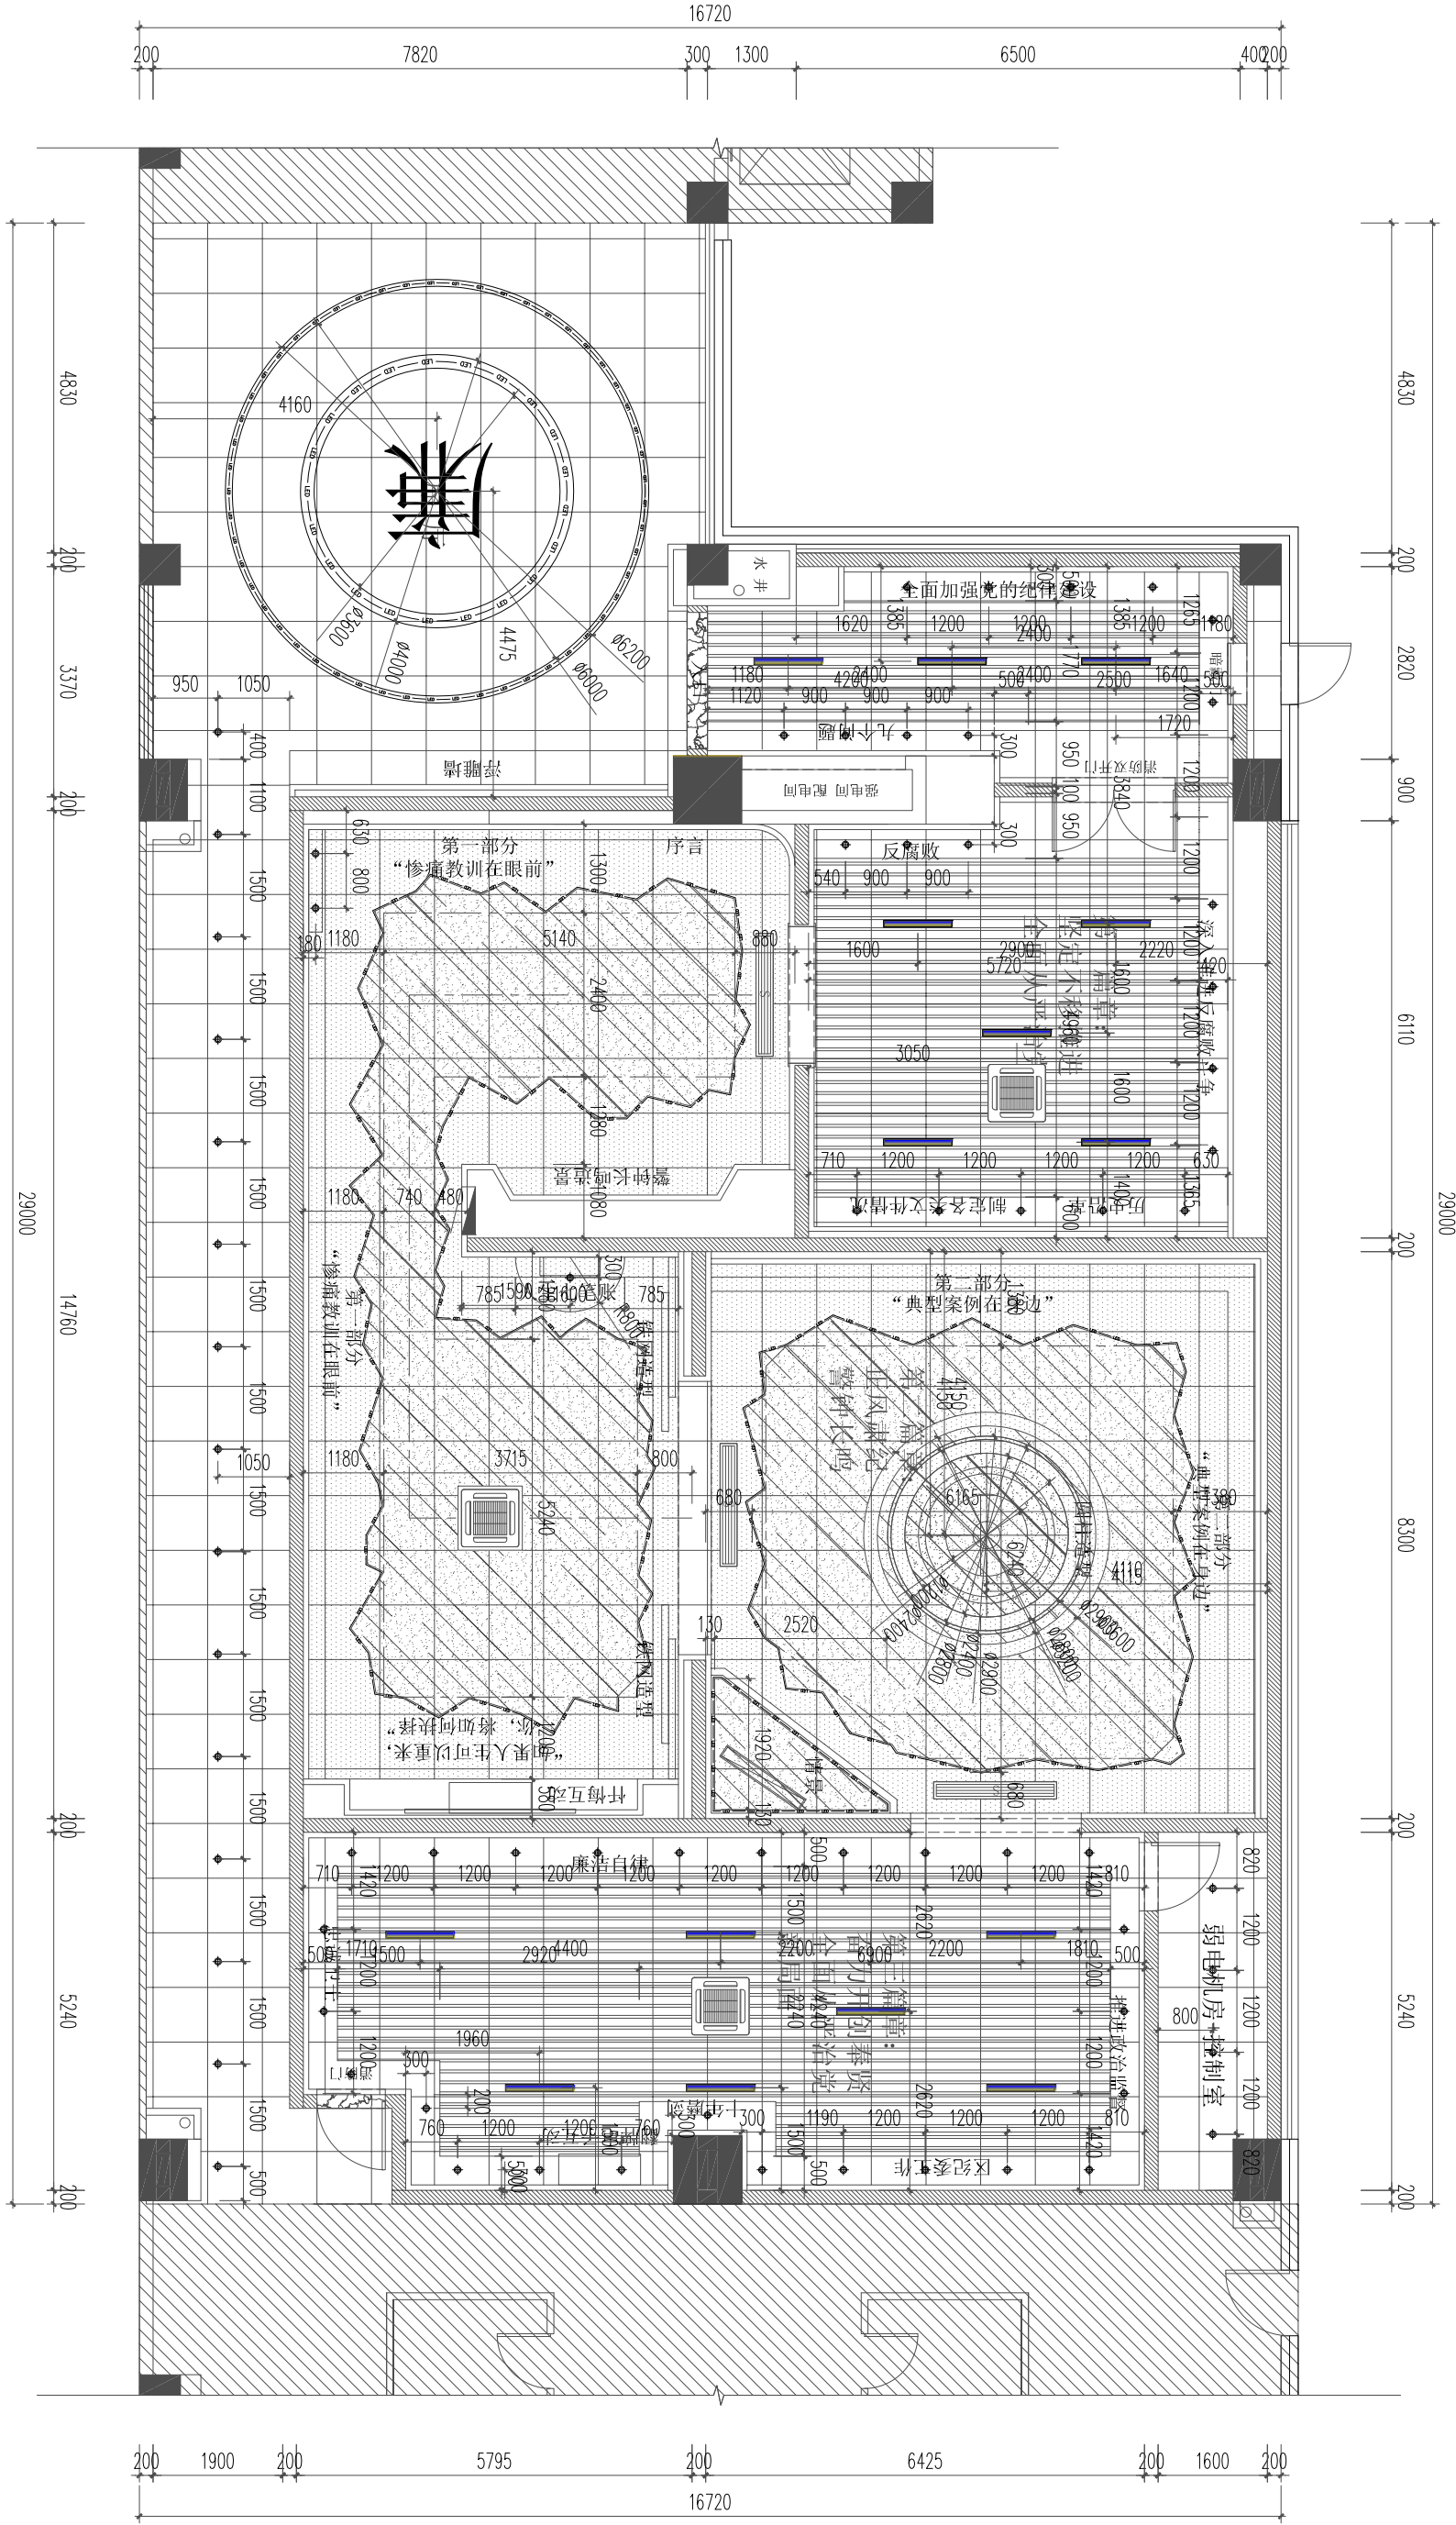

图例	说明	备注
	射灯	装饰
	轨道射灯	装饰
	LED灯条	照明
	LED灯条	装饰
	艺术射灯	装饰
	吊灯	装饰

图例	说明	备注
	吸顶式空调	尺寸: 600 x 600
	条形下出风口	尺寸: 1800 x 200
	条形下出风口	尺寸: 1800 x 200
	排气扇	尺寸: 300 x 300