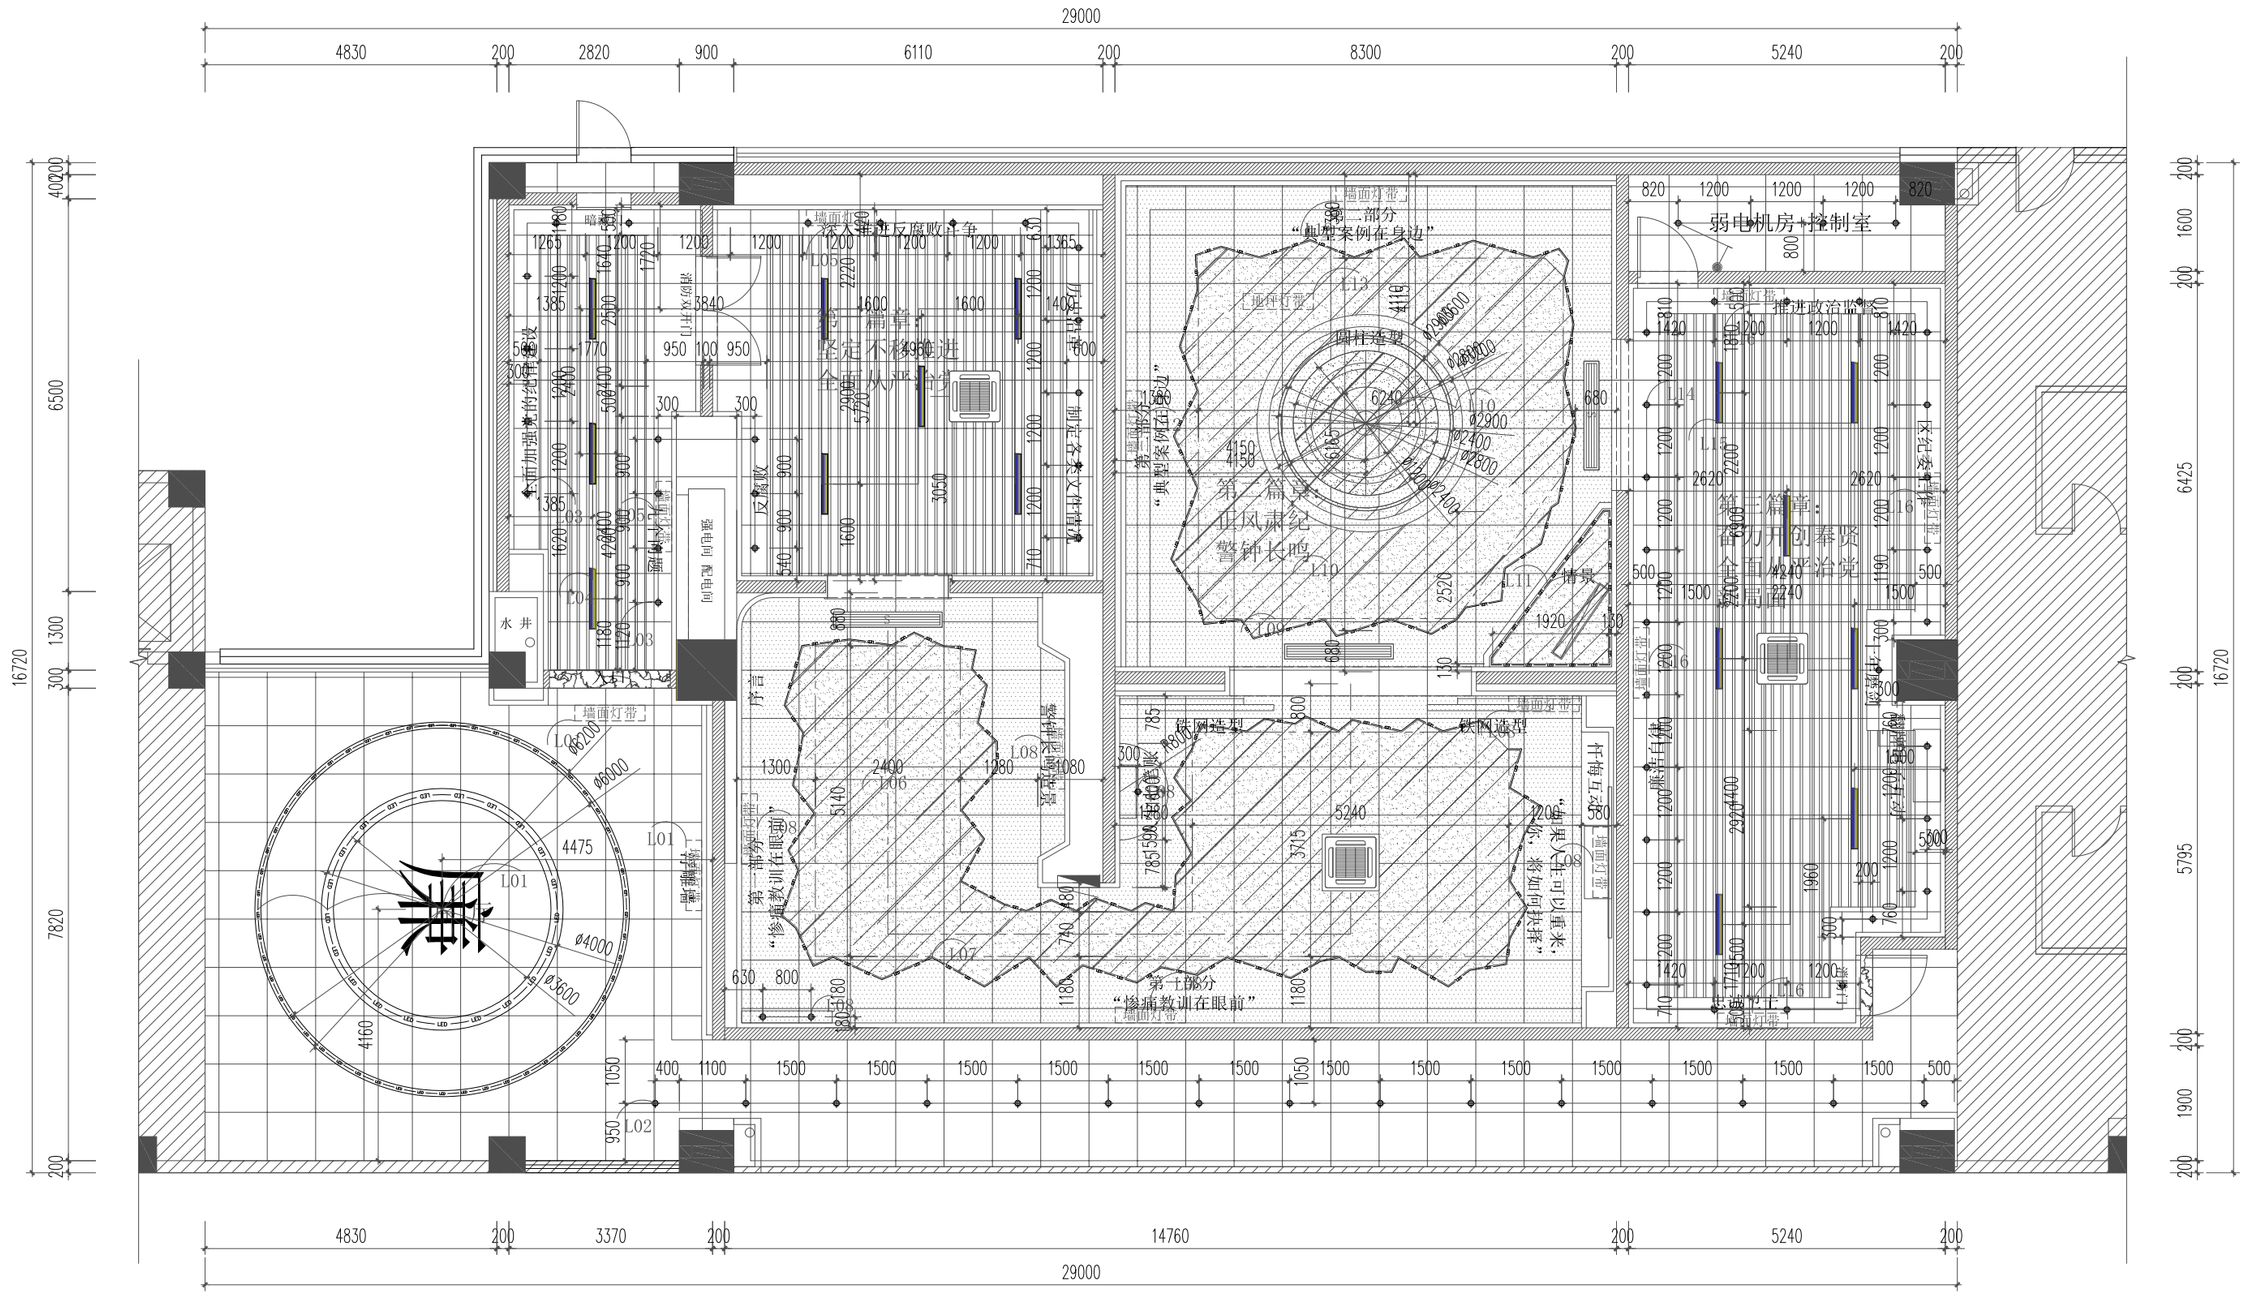

图例	名称
	单控(双控)单联开关
	单控(双控)双联开关
	单控(双控)三联开关

注：开关面板常规高度(高度为中线H:1350mm)，距离墙边150mm。

注：L01～L16 开关在配电箱内控制；

建设单位/CLIENT:
中共上海市奉贤区纪律检查委员会

项目名称/PROJECT:
奉贤区全面从严治党警示教育基地装修工程

子项目名称/SUB-PROJECT:

区位图/REGIONAL LOCATION MAP:

万品国际工程设计有限公司
WanPin International Engineering Design Co., LTD.

图纸名称/TITLE:
开关连线图

设计 DESIGNED	陈瑞庚	陈瑞庚
校对 CHECKED	吕国芳	吕国芳
专业负责人 CHIEF	单磊	单磊
项目负责人 PROJECT CHIEF	单磊	单磊
审核 IDENTIFIED	雷广武	雷广武
审定 APPROVED	焦时伦	焦时伦

业务号/JOB NO. 2024XF07-01

设计阶段/STATUS: 施工图

专业/DISCIPLINE: 建筑

比例/SCALE: 1:100

出图日期/DATE: 2024.07

图号/DRAWING NO. PL-10

版次 NO.	修改内容 DESCRIPTION	日期 DATE

条形码/BARCODE:

版权所有，不得复制、套用。
ALL RIGHTS RESERVED, DON'T COPIED, REPRODUCED.