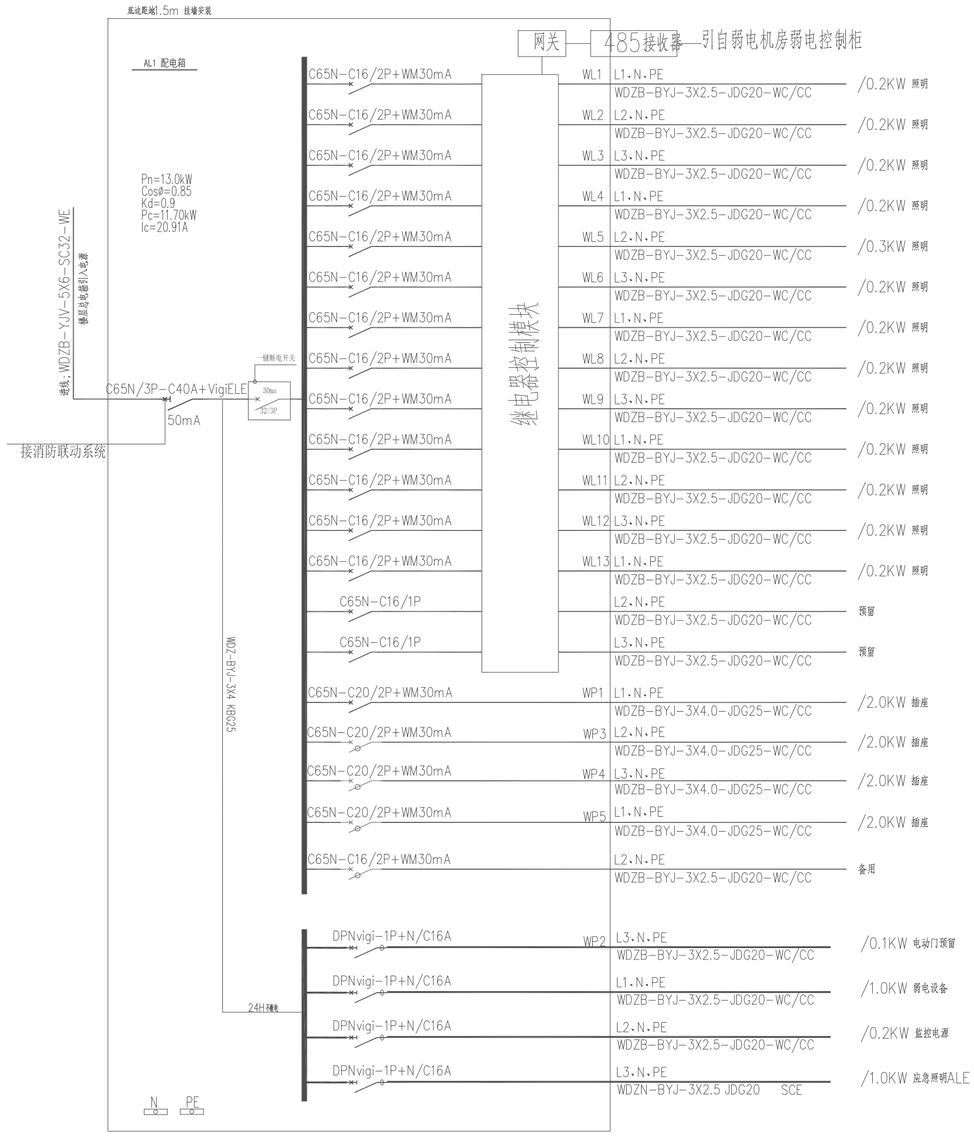

配电系统图

备注：1、配电箱需配置工作指示灯；

2、一键断电功能采取按钮启停操作模式，确保操作人员安全；

3、配电箱需预留定时控制器接入端子条件；

建设单位/CLIENT:

中共上海市奉贤区纪律检查委员会

项目名称/PROJECT:

奉贤区全面从严治党警示教育基地装修工程

子项目名称/SUB-PROJECT:

区位图/REGIONAL LOCATION MAP :

万品国际工程设计有限公司

WanPin International Engineering Design Co., LTD.

图纸名称/TITLE:

配电系统图

设计 DESIGNED	宋杨杨	宋杨杨
校对 CHECKED	赵雪婷	赵雪婷
专业负责人 CHIEF	周宇	周宇
项目负责人 PROJECT CHIEF	单磊	单磊
审核 IDENTIFIED	刘翠青	刘翠青
审定 APPROVED	焦时伦	焦时伦

业务号/JOB NO.	2022XF07-01
设计阶段/STATUS:	施工图
专业/DISCIPLINE:	电气
比例/SCALE:	1:100
出图日期/DATE:	2022.07
图号/DRAWING NO.	ML-05

REVISION NO.	DESCRIPTION	DATE

中华人民共和国注册电气工程师(供配电)
姓 名：周 宇
注册号：6114440-DG003
有效期：至2027年06月

条形码/BARCODE:

中华人民共和国一级注册建筑师
姓 名：单磊
注册号：6114440-004
有效期：至2026年02月28日

工程设计出图专用章(电子)
资质证书号：A261144407
有效期：至2025年06月28日

版权所有 翻印必究
ALL RIGHTS RESERVED, DON'T COPIED, REPRODUCED.