一层食堂区域

空调设备更换，更换设备如下：

1）、26台嵌入式室内机（制冷量16KW）

2）、2台嵌入式室内机的室外机（制冷量184KW）

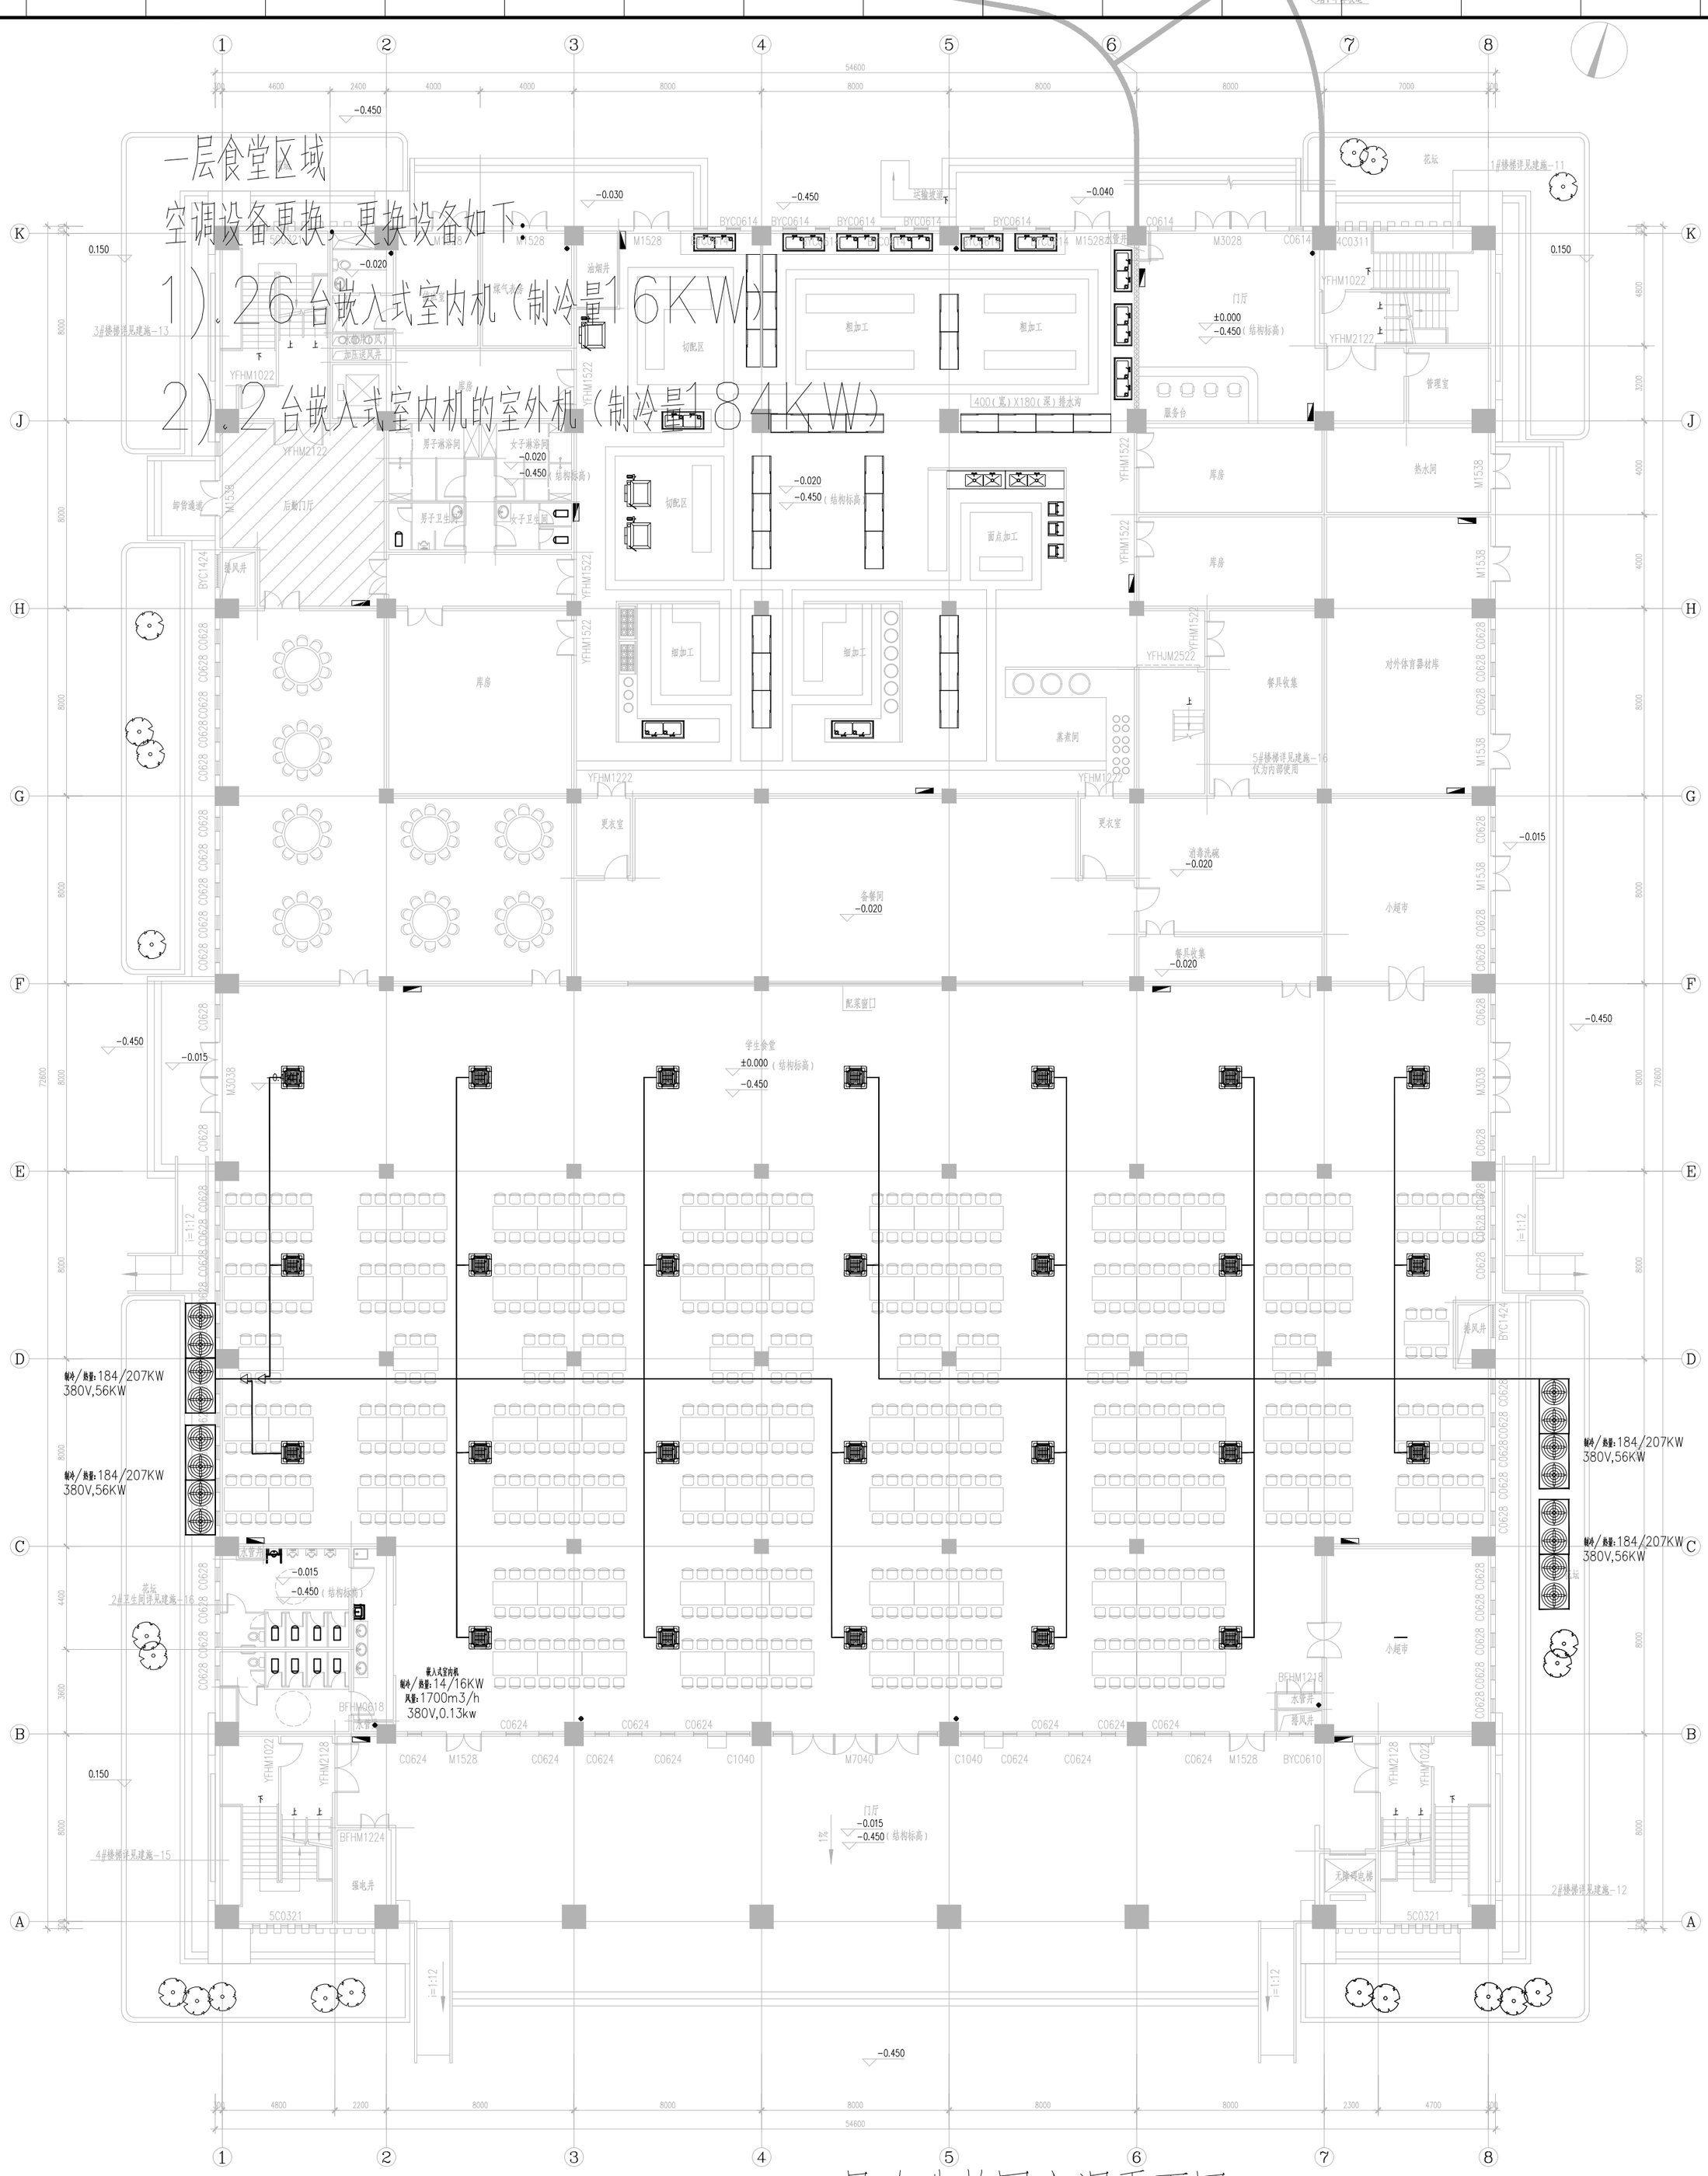

一层改造范围空调平面图

1:100

版本 REVISION	备注 CAUSE	升级日期 UPGRADE DATE

会签 COUNTER SIGNED

建筑 Architecture	总图 Master Plan	结构 Structure	暖通 HVAC	给排水 Plumbing	电气 Electrical

出图签章（未加盖单位出图签章一律无效）
SLPAD PROJECT SEAL

执业签章 REGISTERED SEAL

设计单位 DESIGN COMPANY

中能源工程集团（上海）有限公司
CHINA STATE ENERGY ENGINEERING Corp. (SH) Co., Ltd.
建筑行业（建筑工程专业）甲级 A231032158

审定/设计总负责人 AUTHORIZED/PROJECT DIRECTOR
审核/专业负责人 CHECKED/DISCIPLINE DIRECTOR
校对 APPROVED
设计 DESIGNED
建设单位 CLIENT
项目名称 PROJECT

子项名称 SUBJECT
图纸名称 DRAWING TITLE: 一层改造范围空调平面图

项目编号 JOB NO.		版次 REVISONS NO.
设计阶段 STATUS: 方案	专业 DISCIPLINE: 暖通	比例 SCALE: 1:100
图号 DRAWING NO.: 07	出图日期 PRINT DATE: 2024.12	