


会 签	建 筑			给 排 水		暖 通		强 电	
	Architecture			Plumbing		HVAC		Electricity	
Confirmed by	结 构	1				动 力		弱 电	
	Structure					Power		ELV	

主要技术经济指标表

指标项目	数量	单位
规划总用地面积	6516	M ²
总建筑面积	25893.08	M ²
主楼总建筑面积	25858.08	M ²
主楼地上建筑面积	14680.58	M ²
1F	2583.59	M ²
2F	2240.91	M ²
3F	2055.28	M ²
4F	2015.72	M ²
5F	2015.72	M ²
6F	1880.88	M ²
7F	1292.2	M ²
中	596.28	M ²
机房屋	11177.5	M ²
地下总建筑面积	5888.3	M ²
-1F	5289.2	M ²
-2F	35	M ²
辅助用房建筑面积	10	M ²
其中	25	M ²
垃圾站	10	M ²
门厅	11232.4	M ²
不计容建筑面积	54.9	M ²
地上	11177.5	M ²
中	2.25	-
容积率	45	%
建筑密度	25	%
绿地率	90	%
机动车停车位	6	个
地上机动车停车位	84	个
地下机动车停车位	71	个
其中	11	个
其中	4	个
其中	120	个
地下非机动车停车位	120	个
总床位数	60	个
其中		


注：微型车位按折算系数0.5计入总车位数。

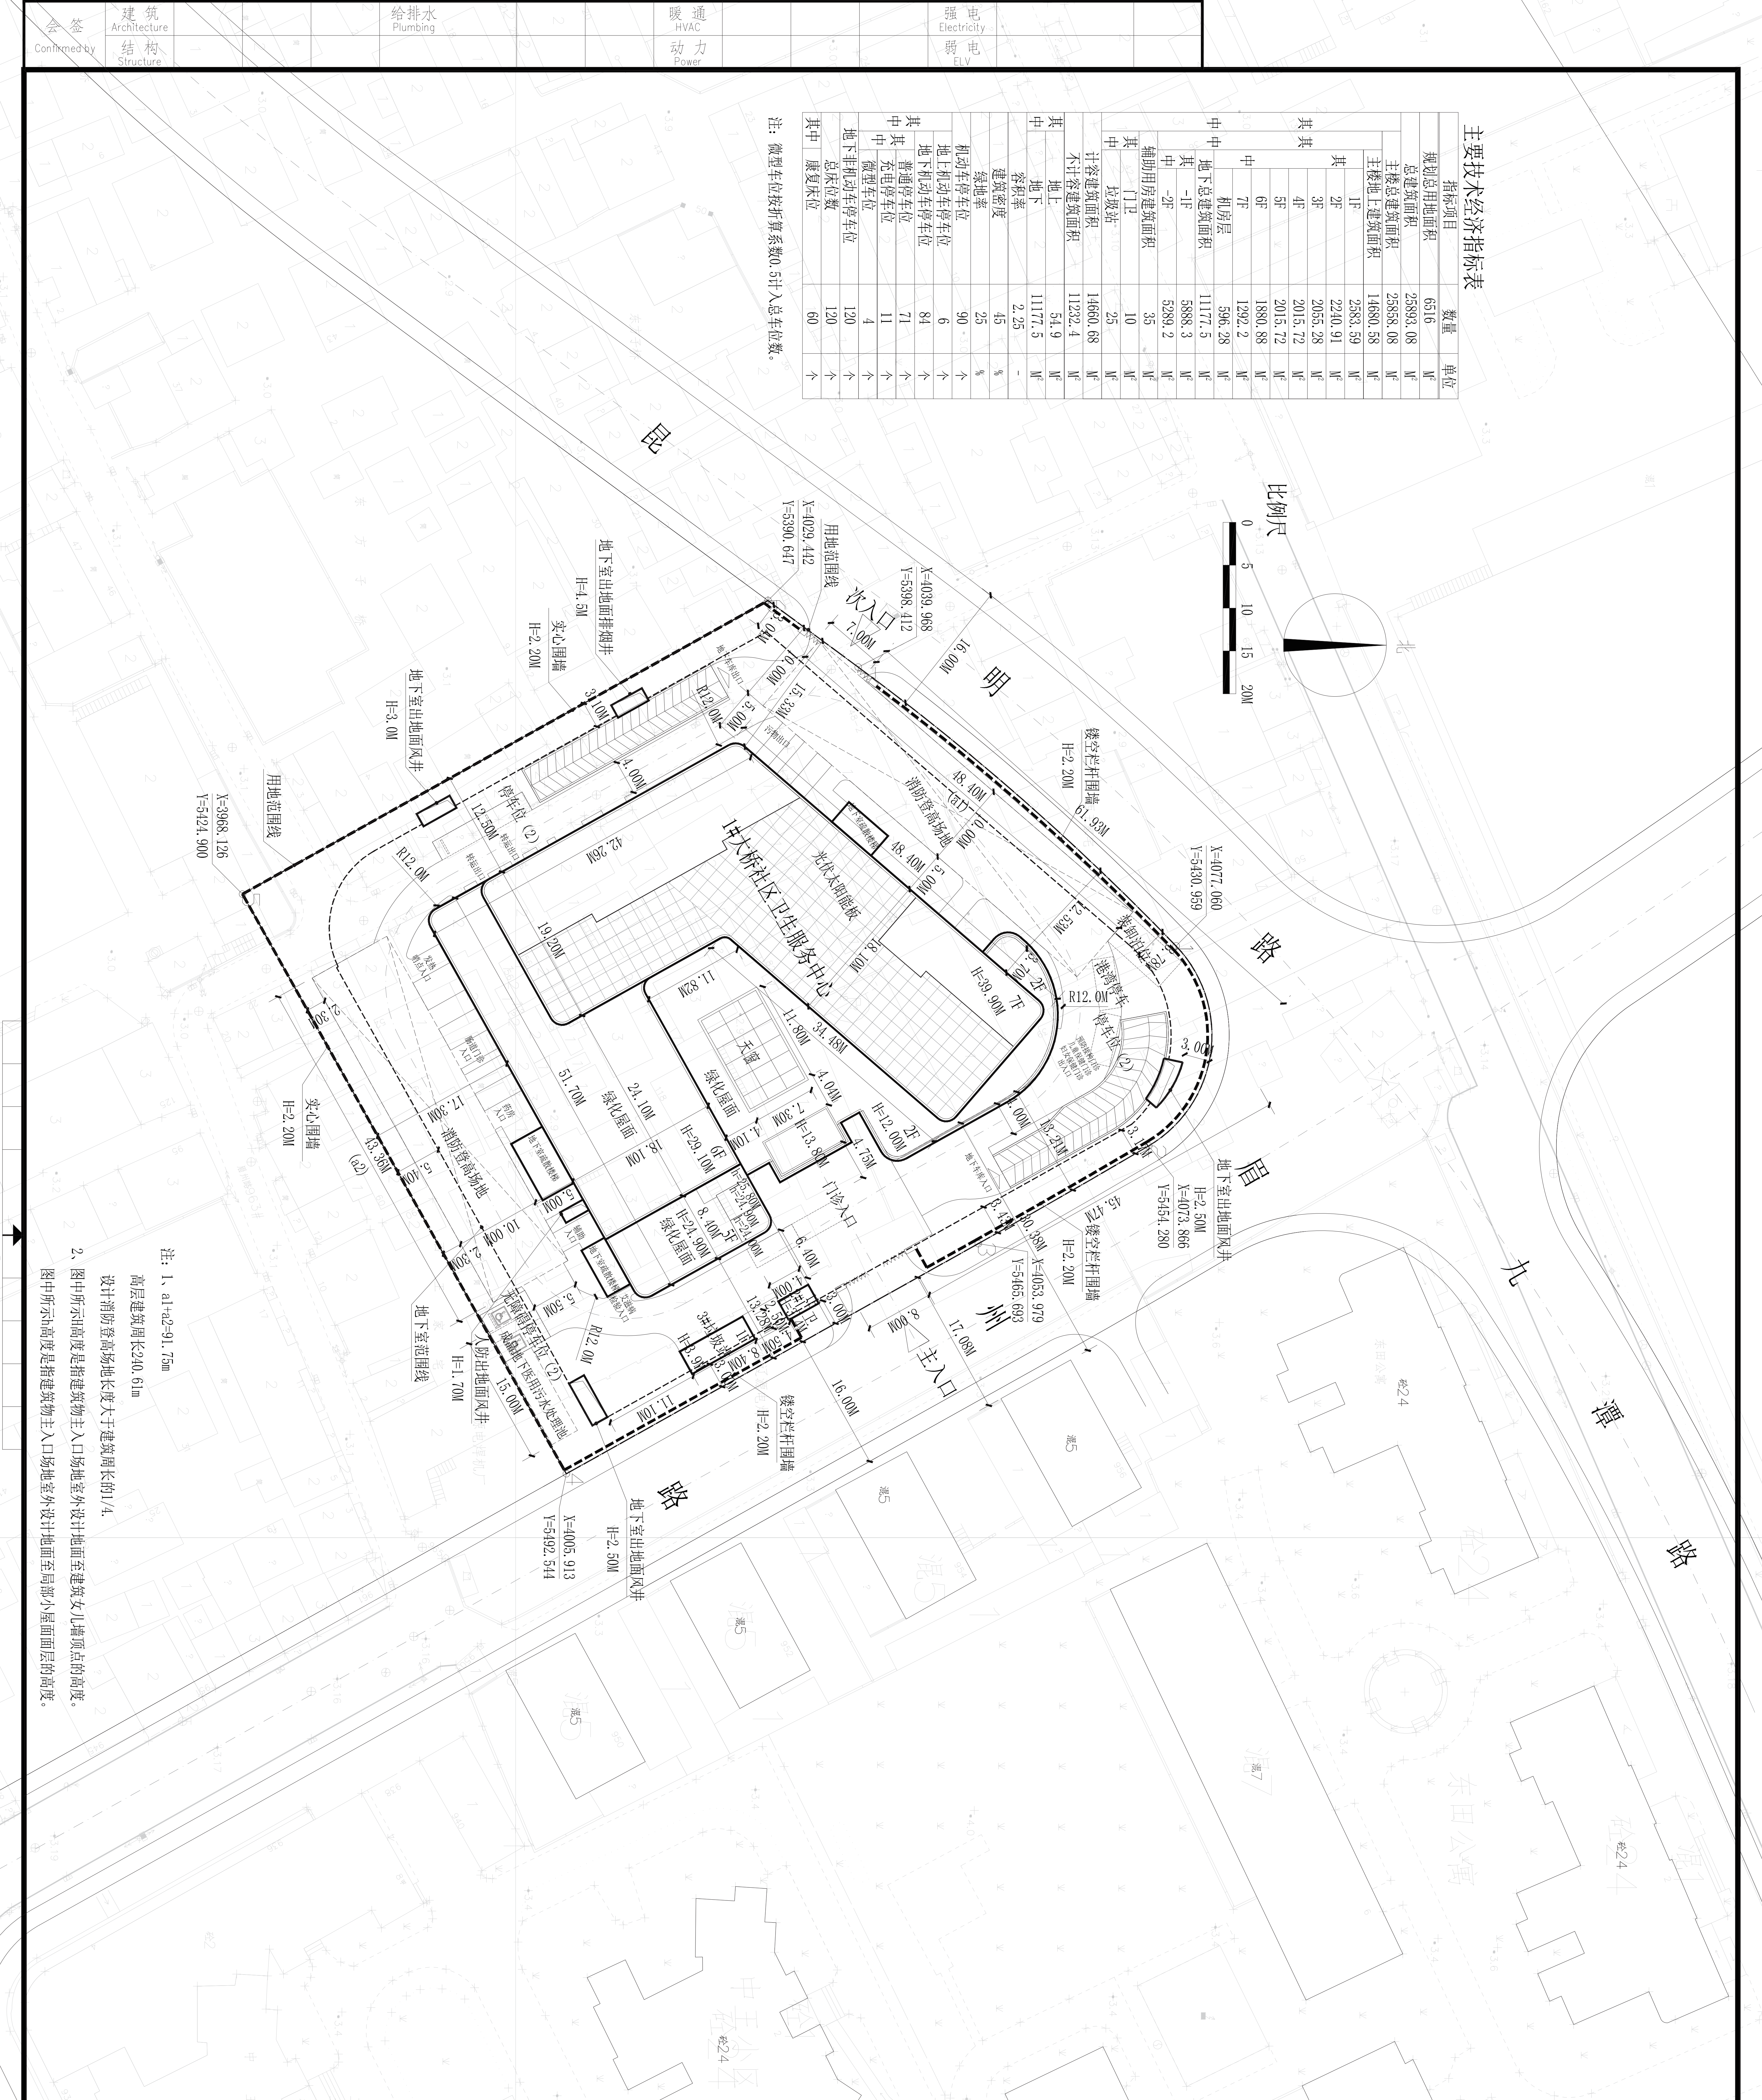


注：1、a1+a2=91.75m
高层建筑周长240.61m


设计消防登高场地长度大于建筑周长的1/4。

2、图中所示高度是指建筑物主入口场地室外设计地面至建筑女儿墙顶点的高度。
图中所示高度是指建筑物主入口场地室外设计地面至局部小屋面面层的高度。

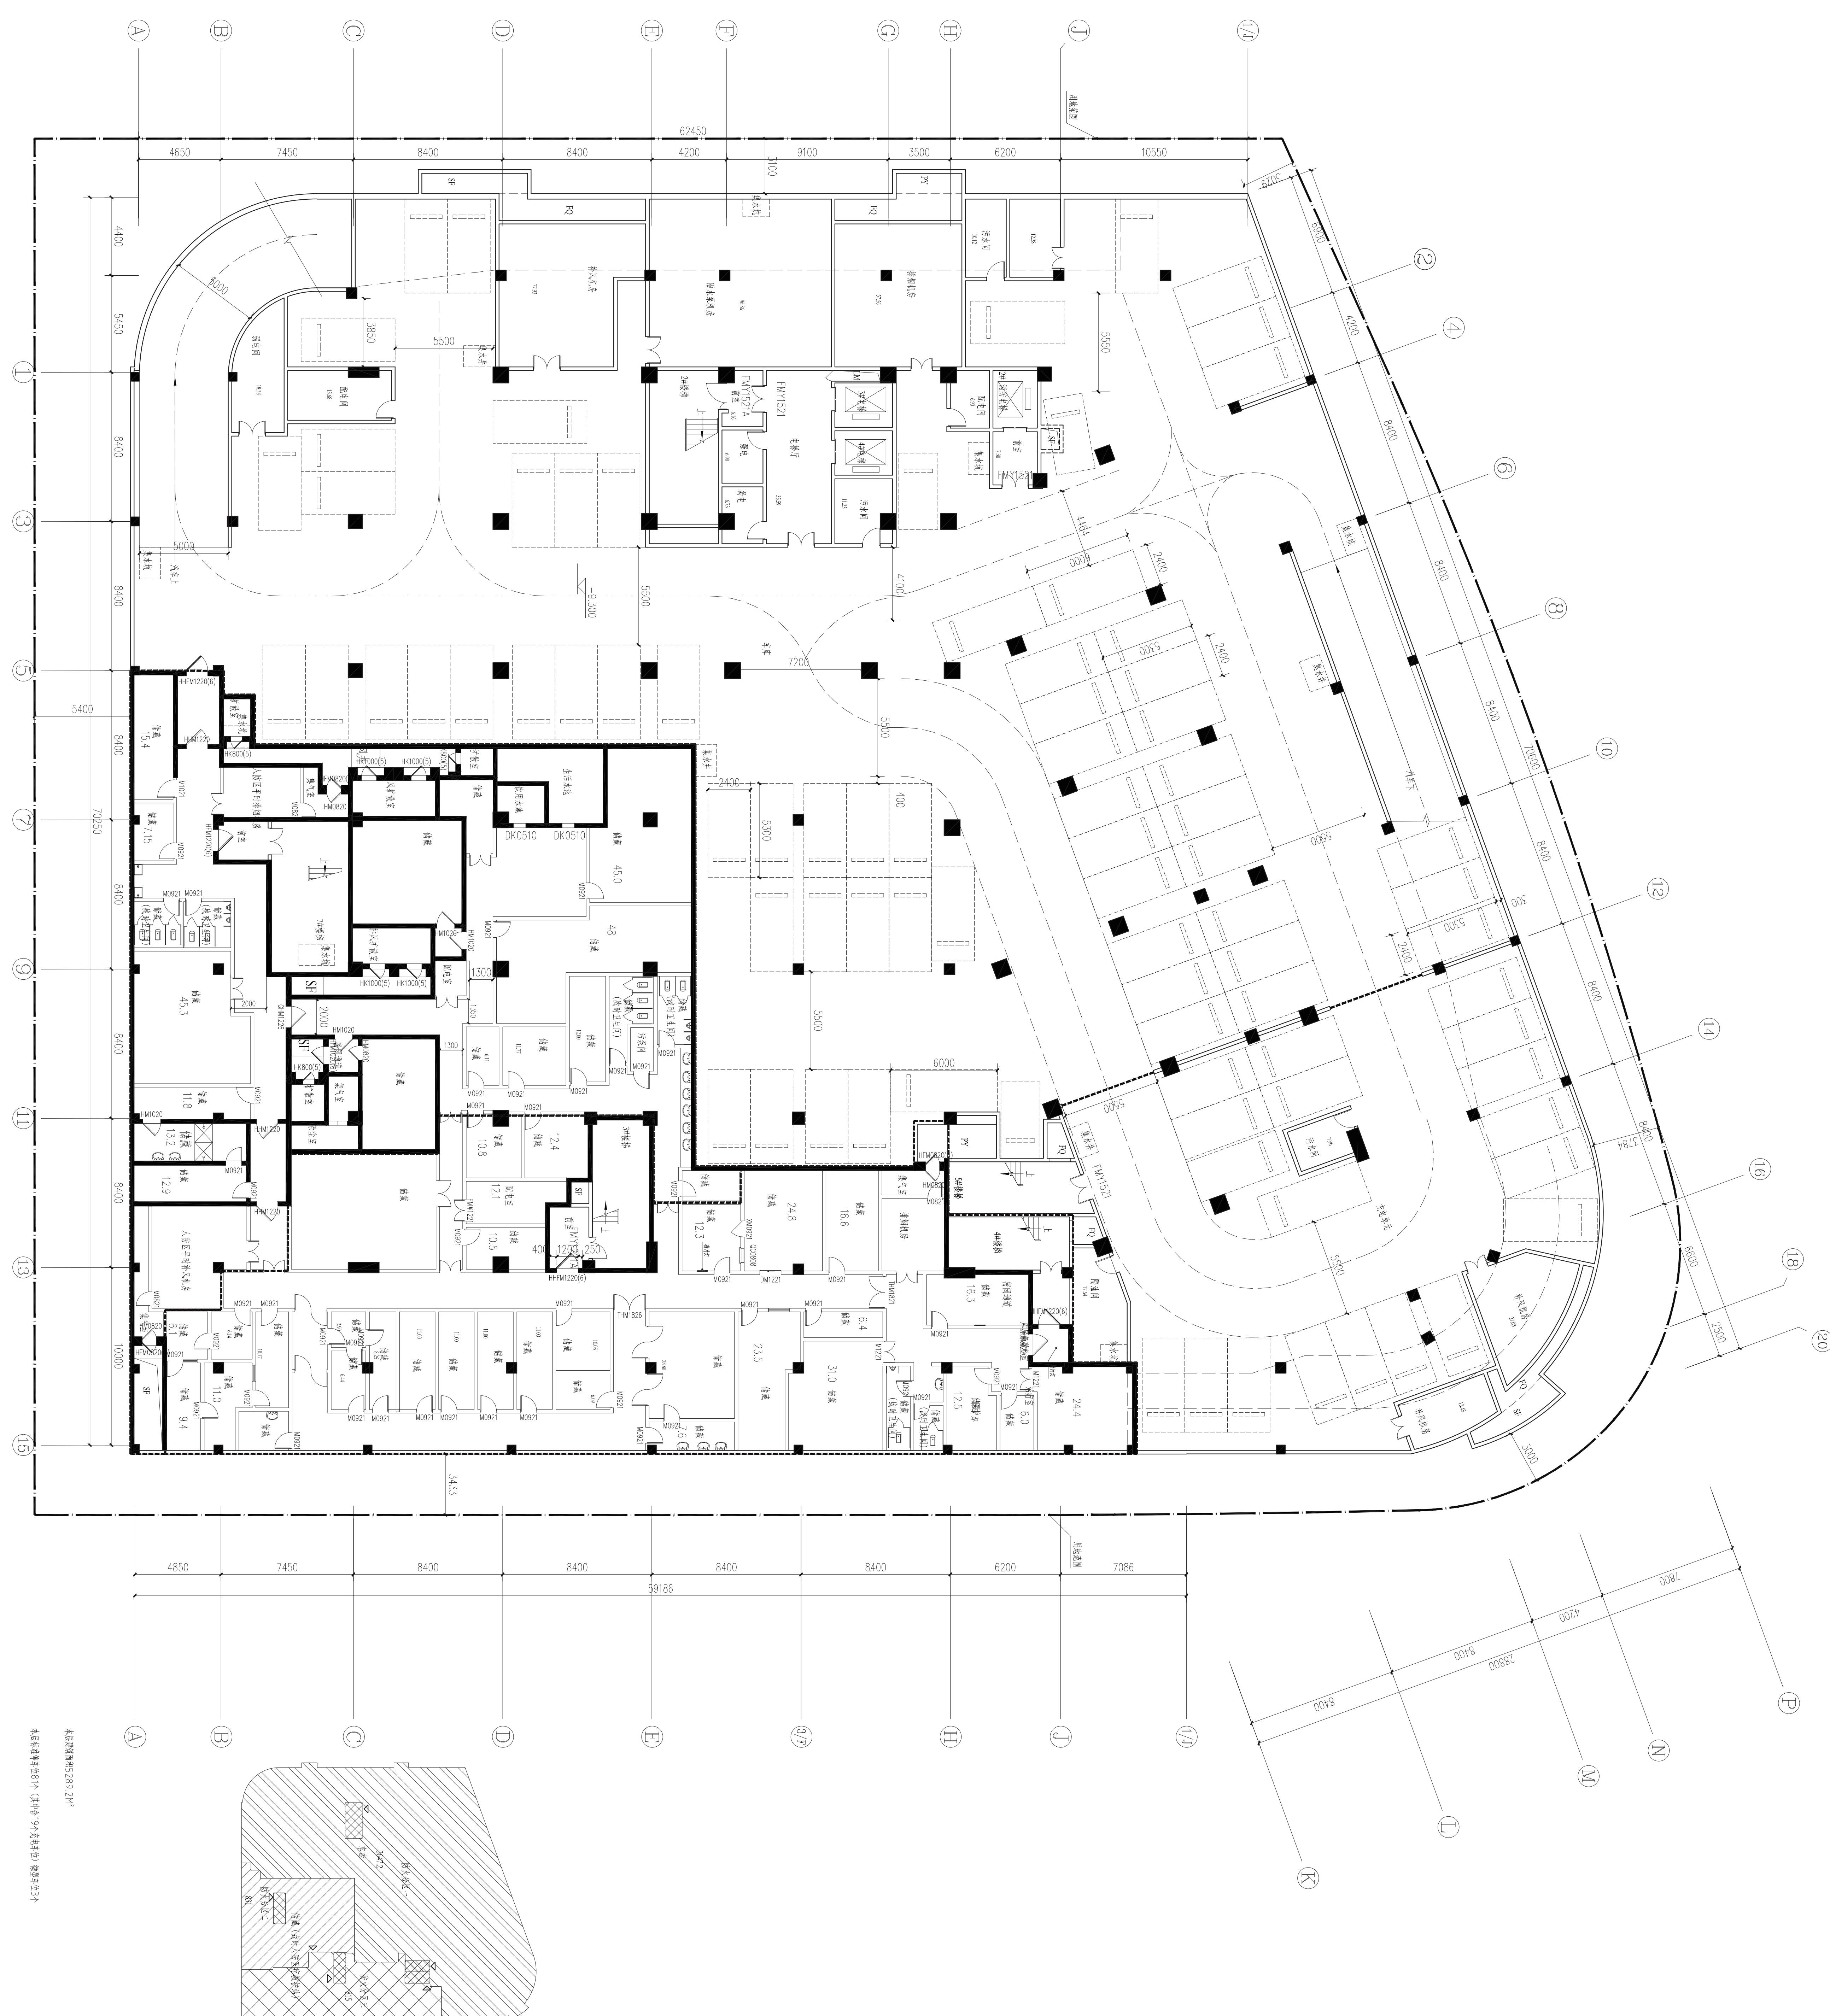





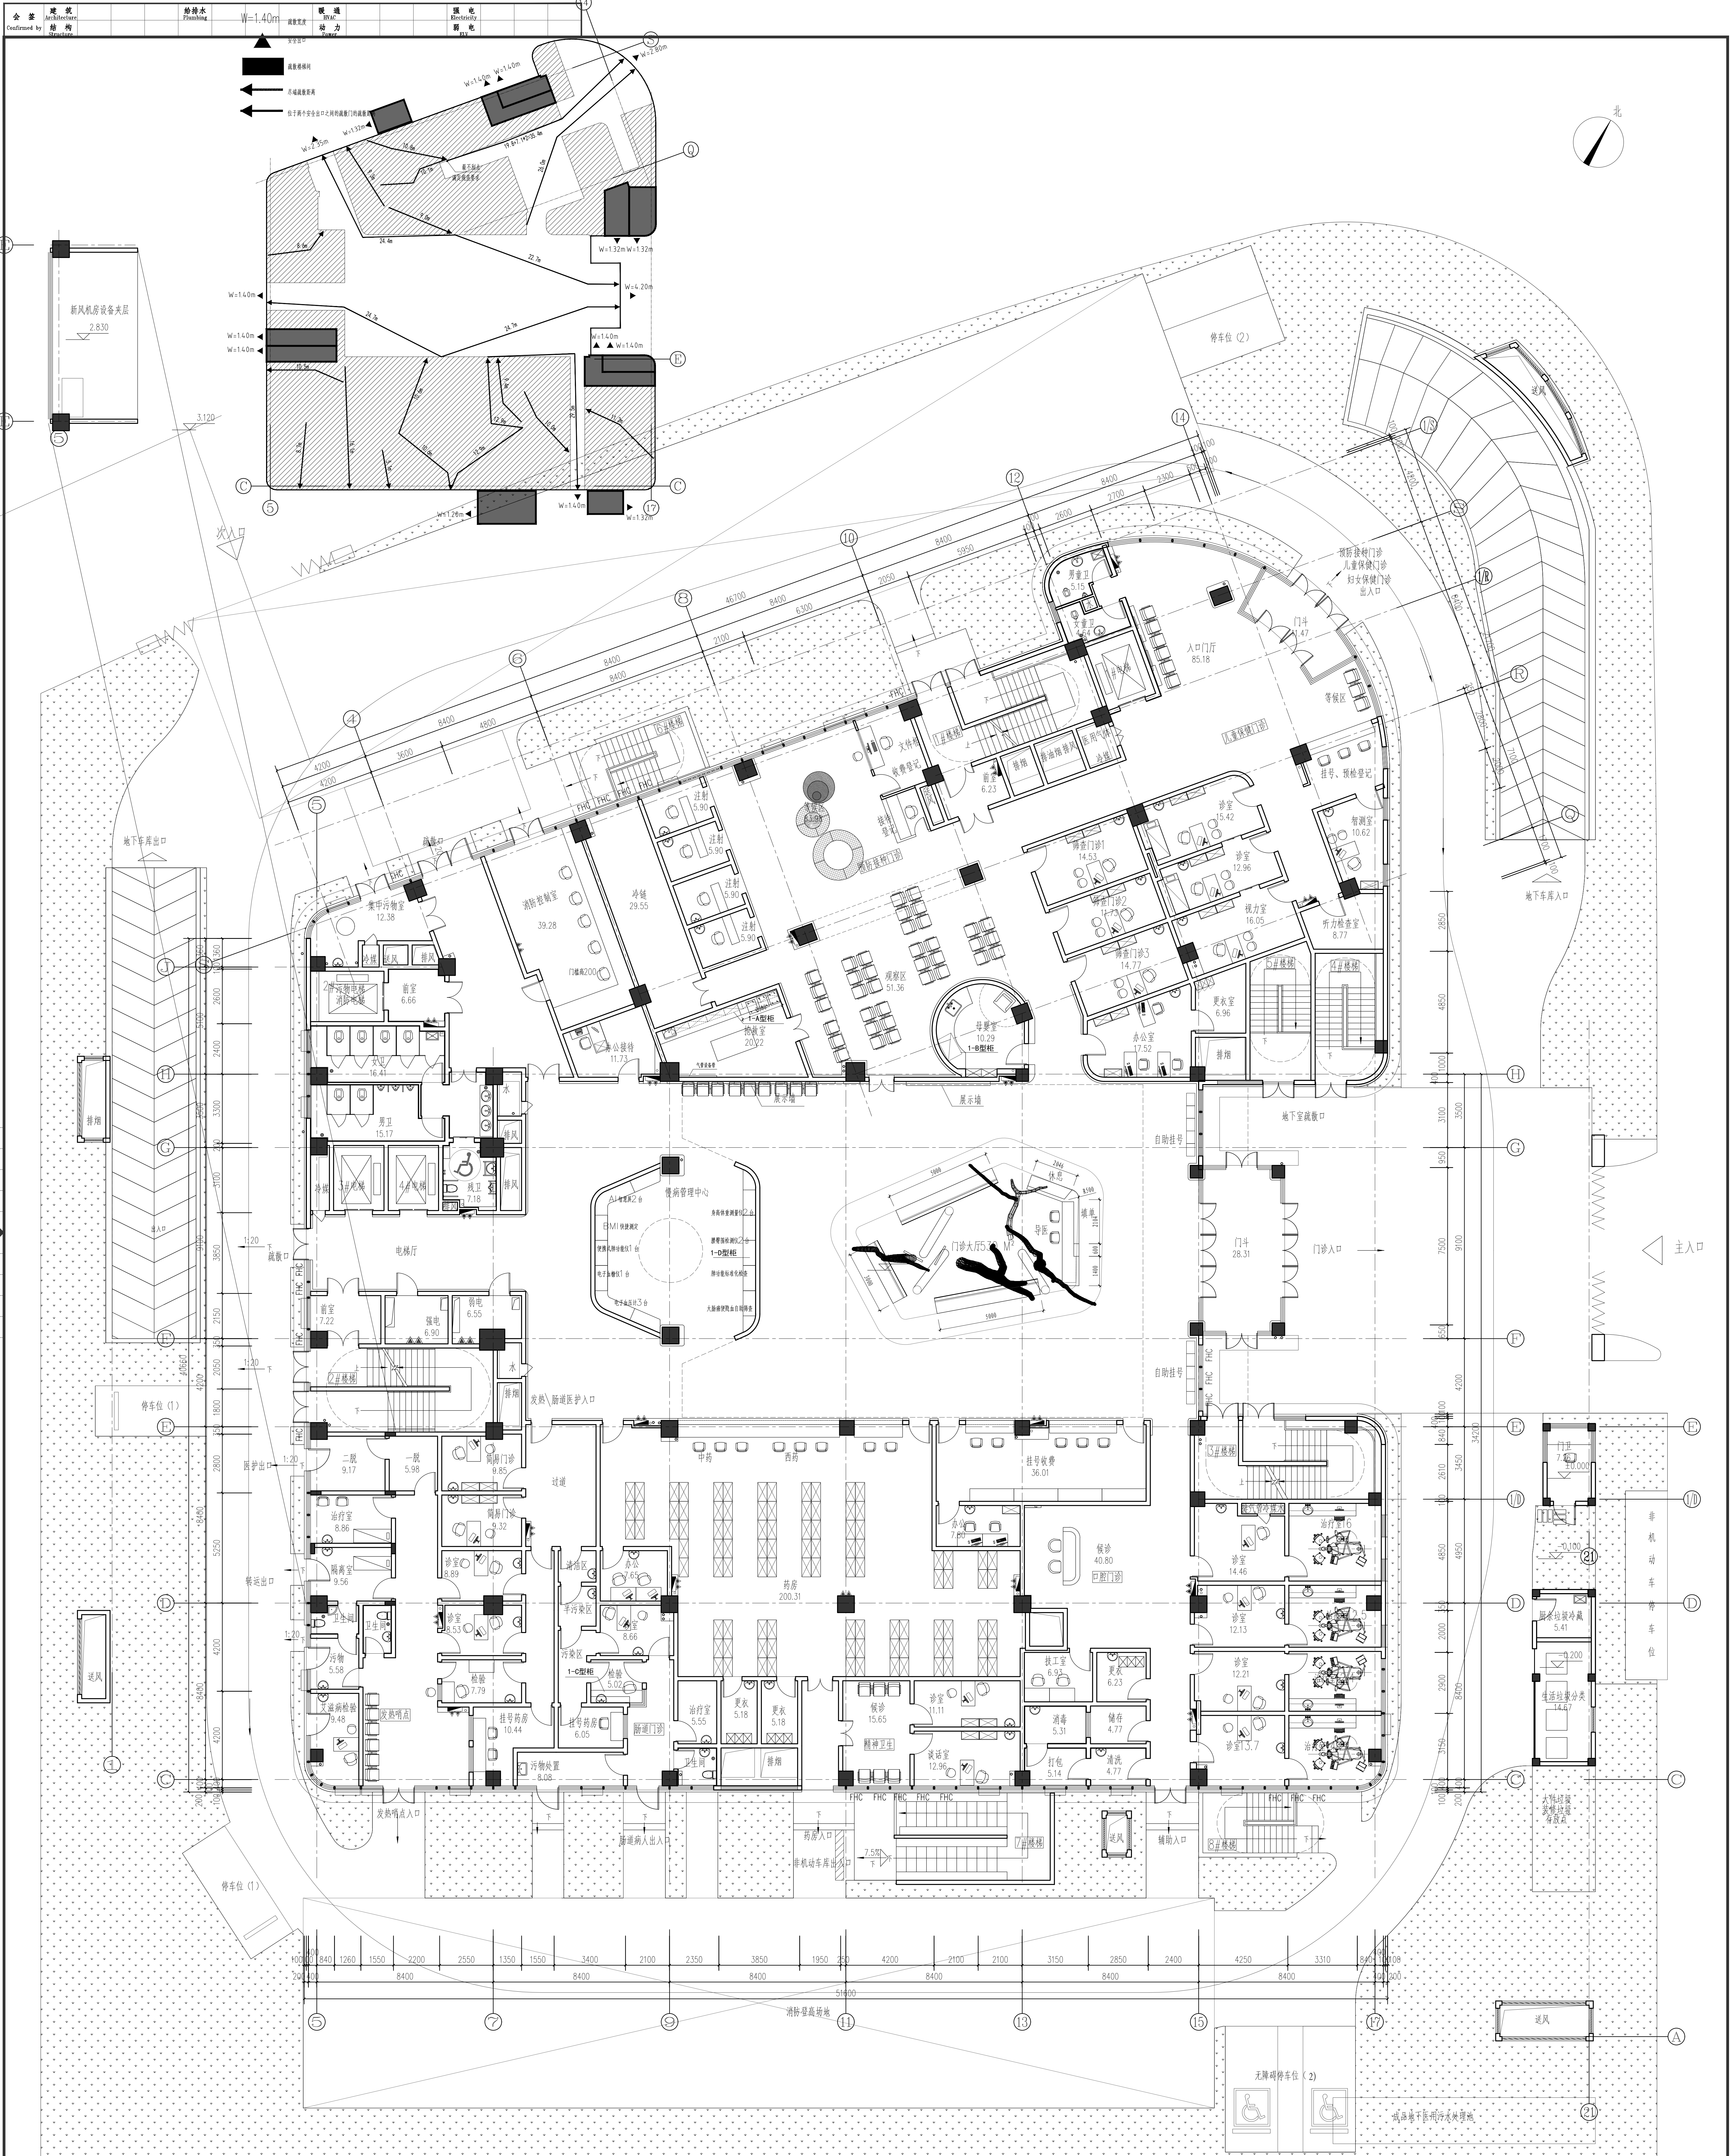

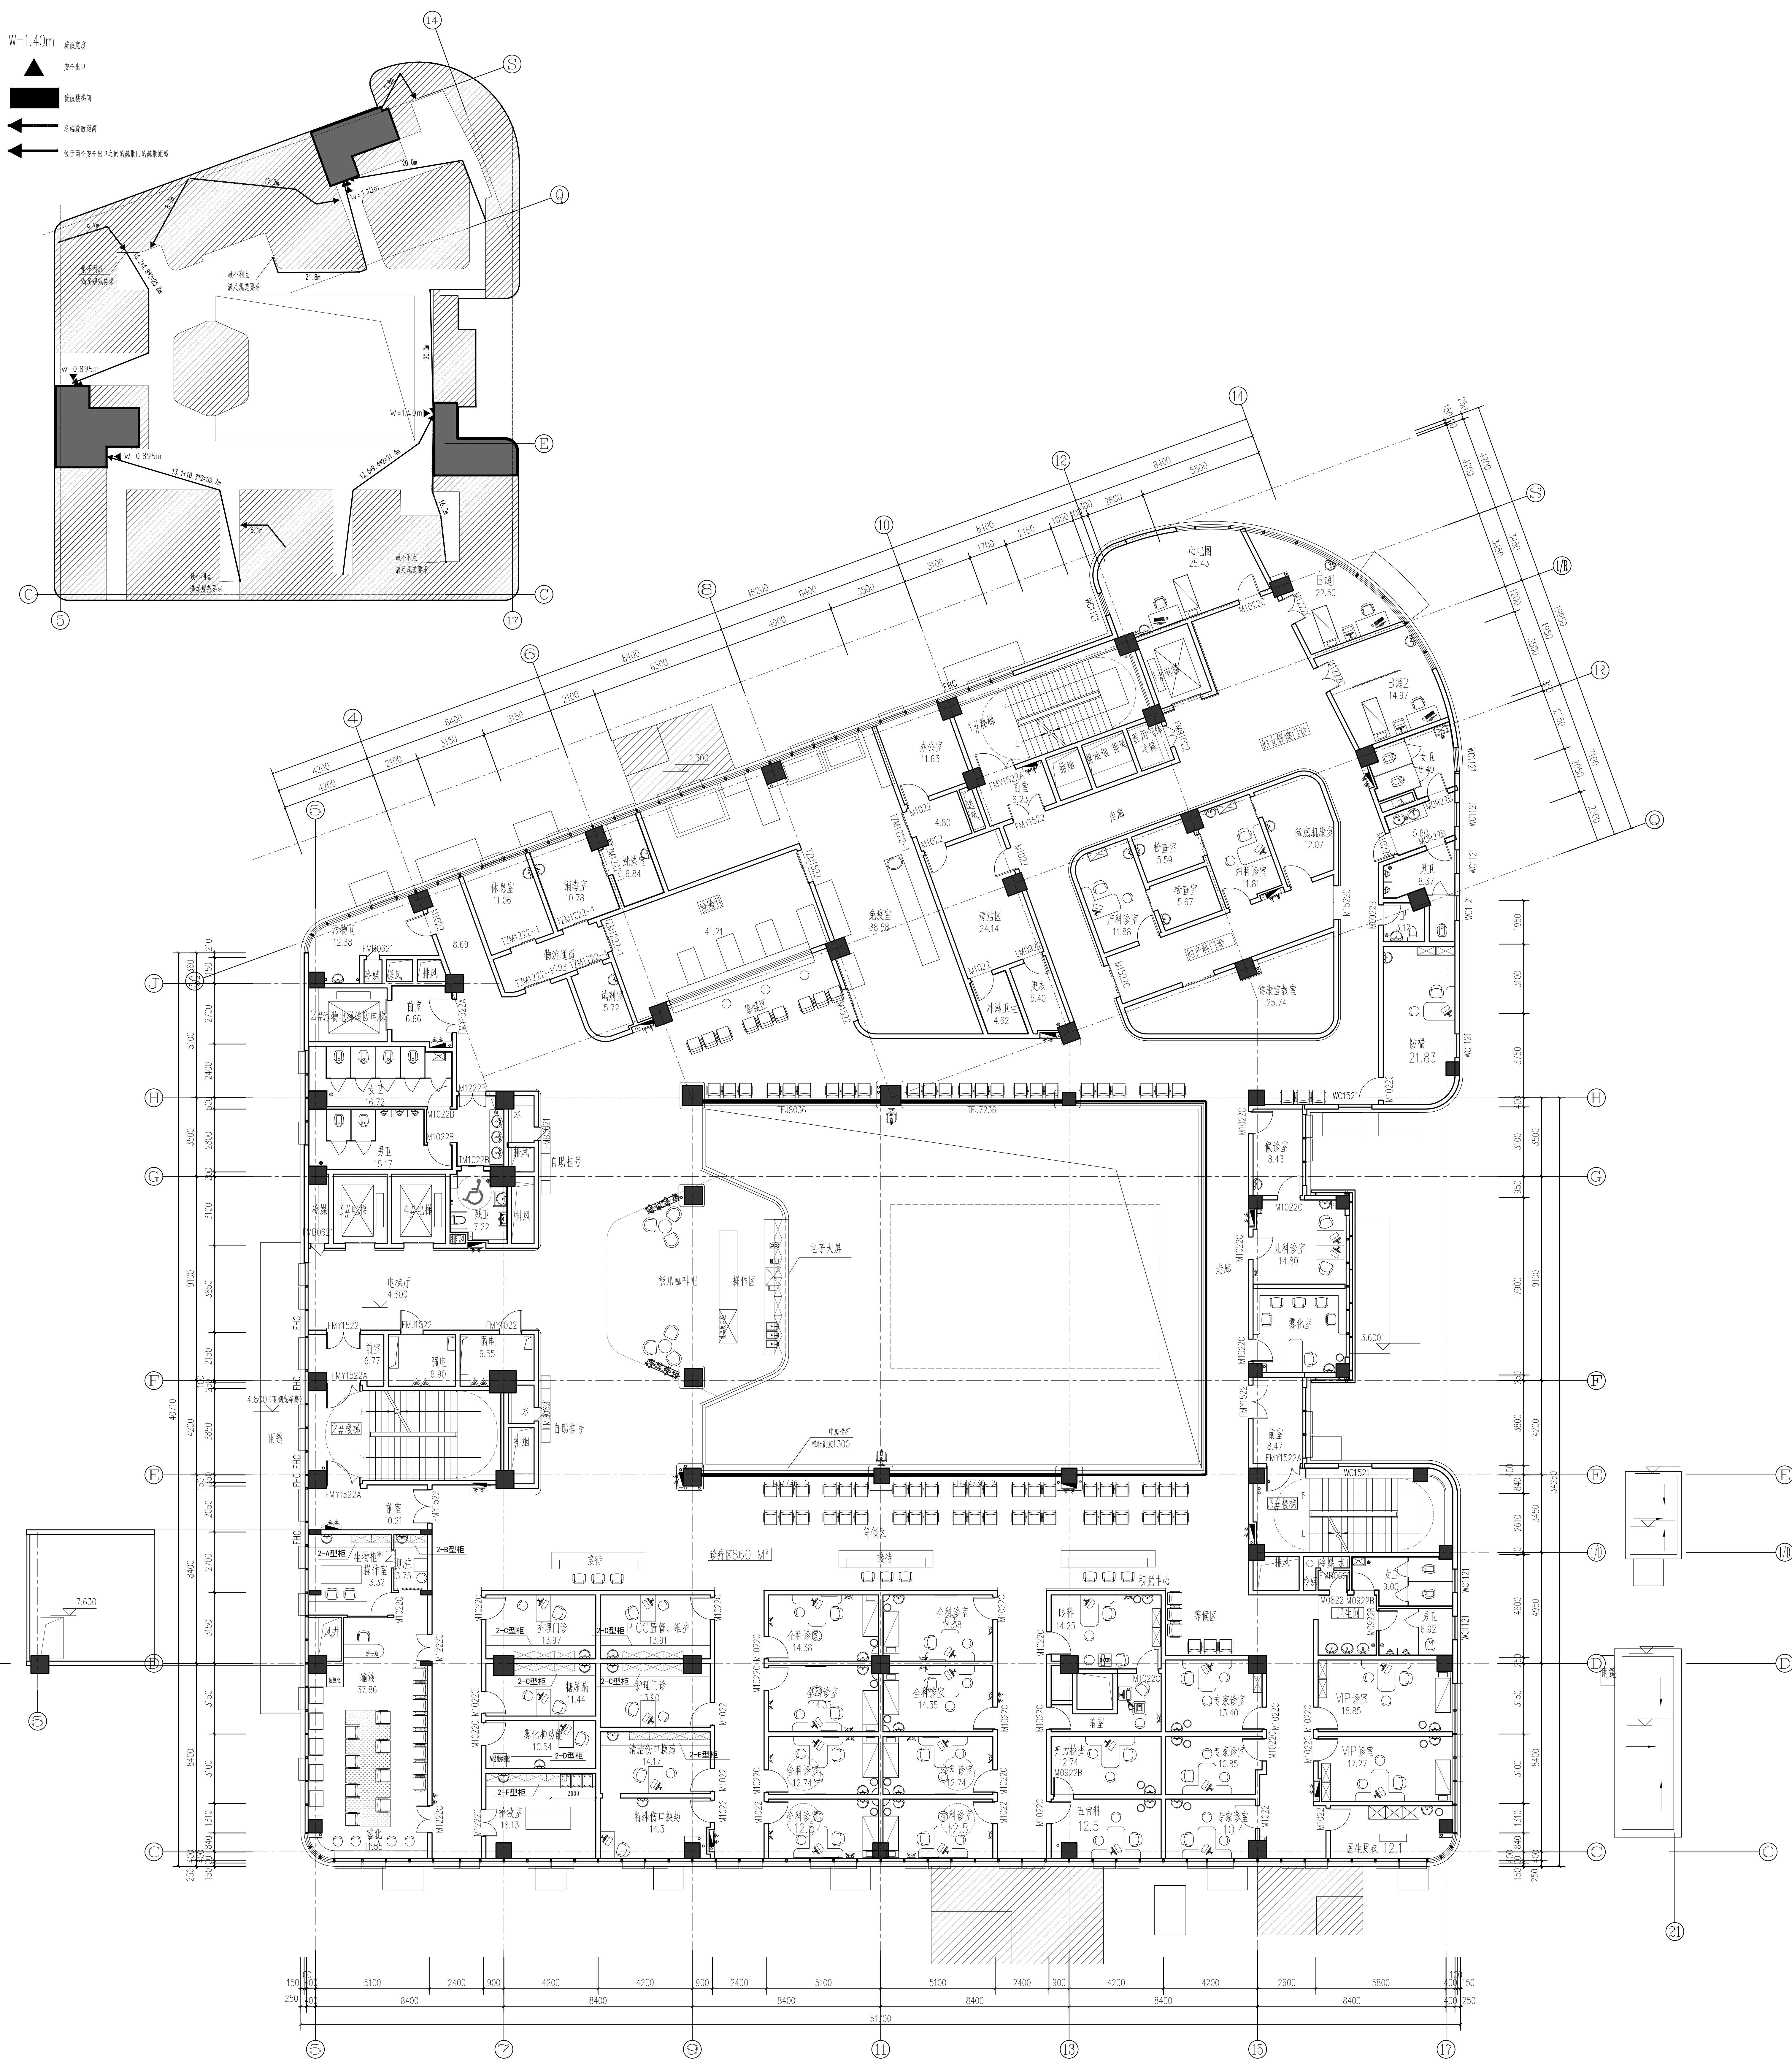



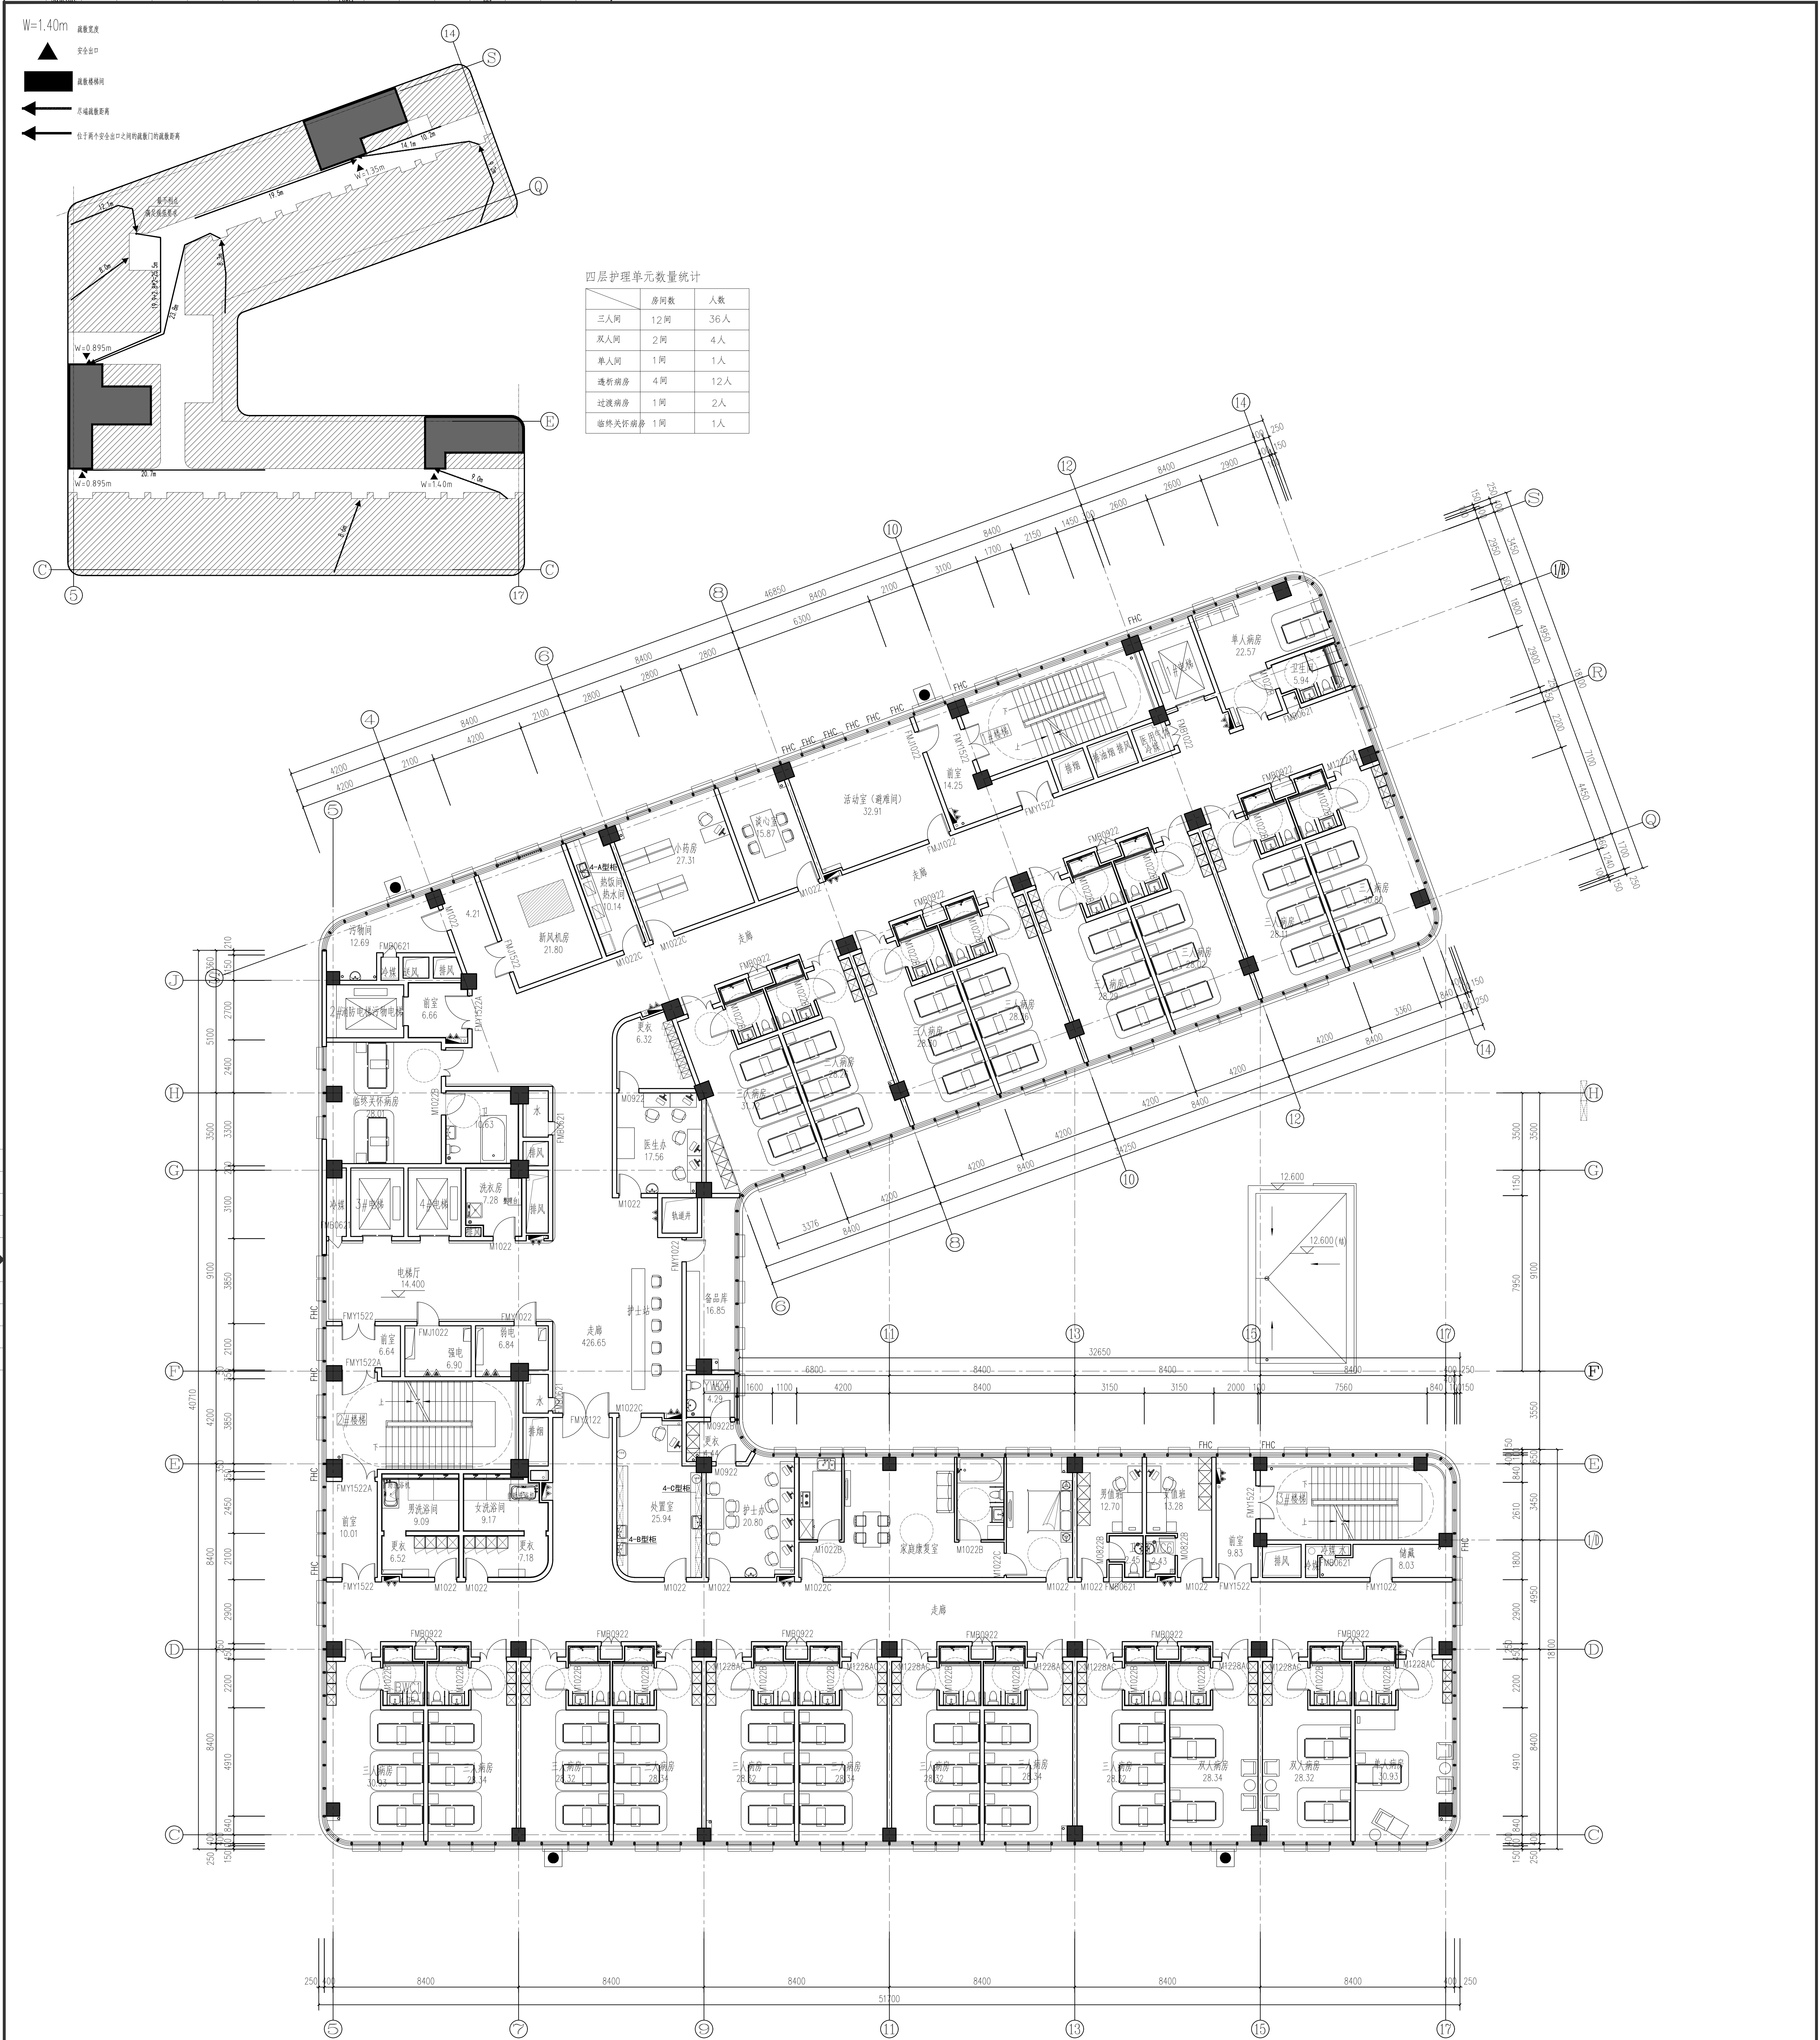

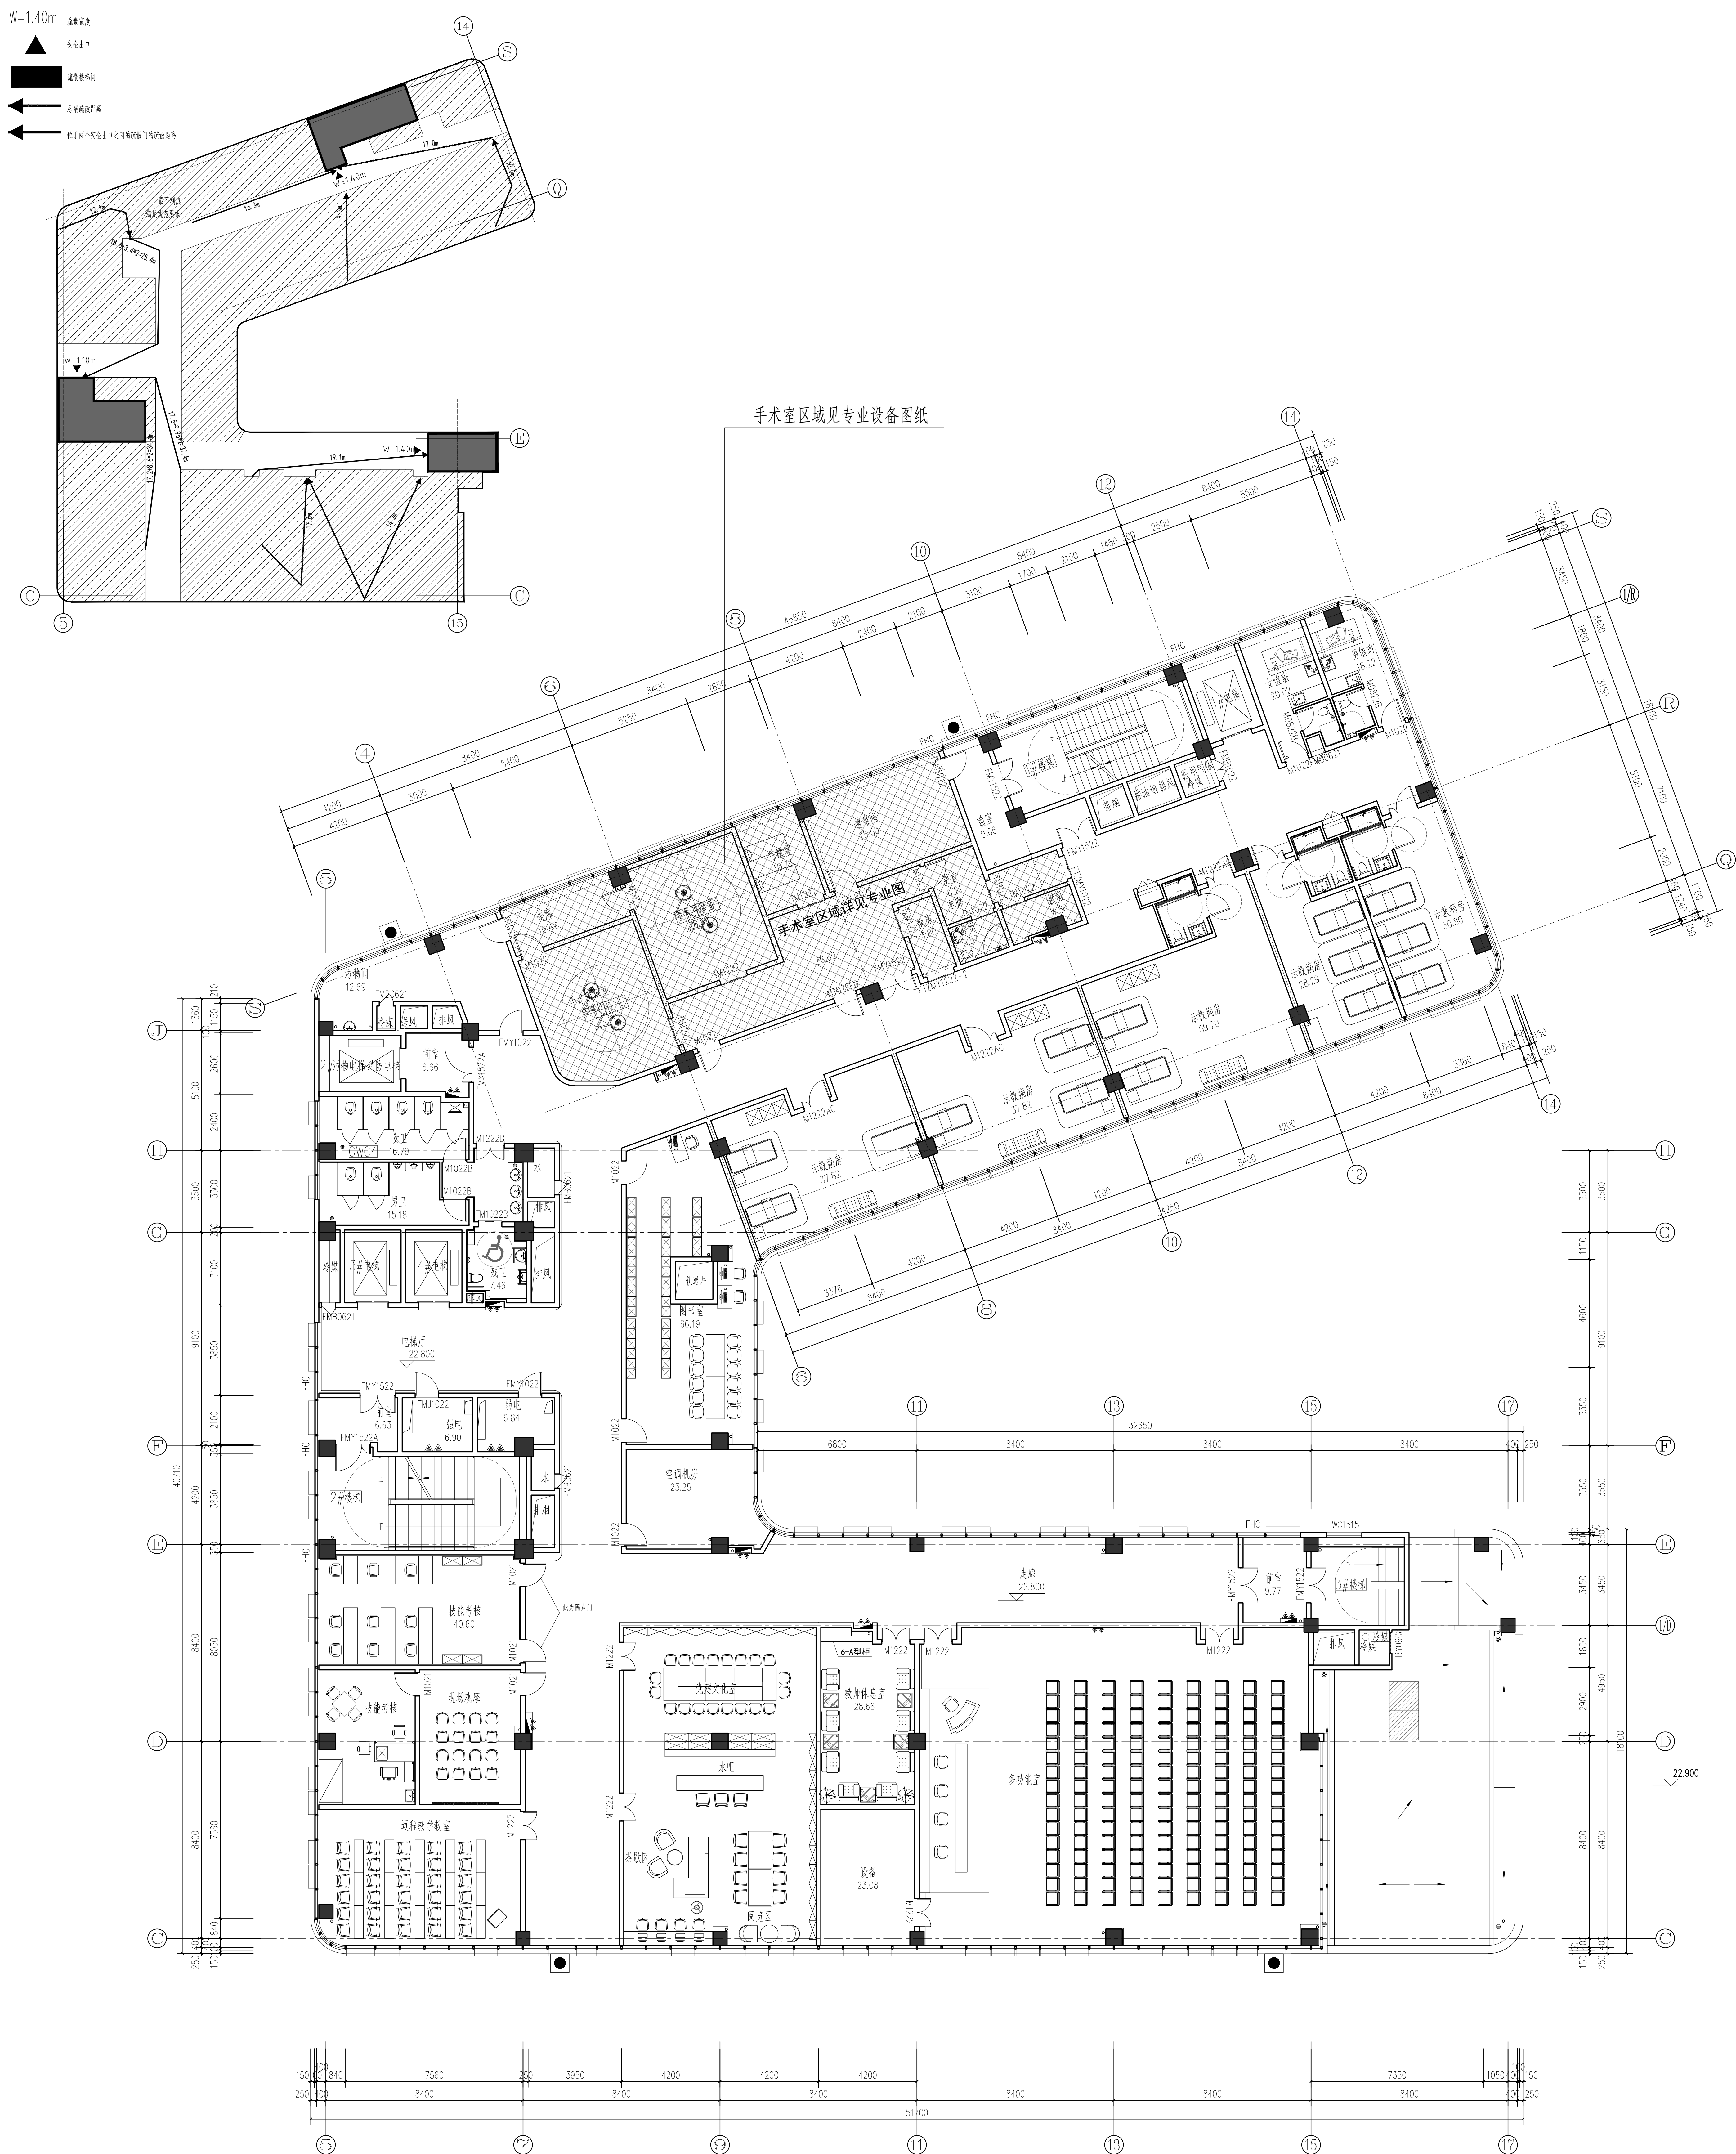

W=1.40m 疏散宽度

▲ 安全出口

■ 疏散楼梯间

← 尽端疏散距离

← 位于两个安全出口之间的疏散门的疏散距离

