# 花境上木图:

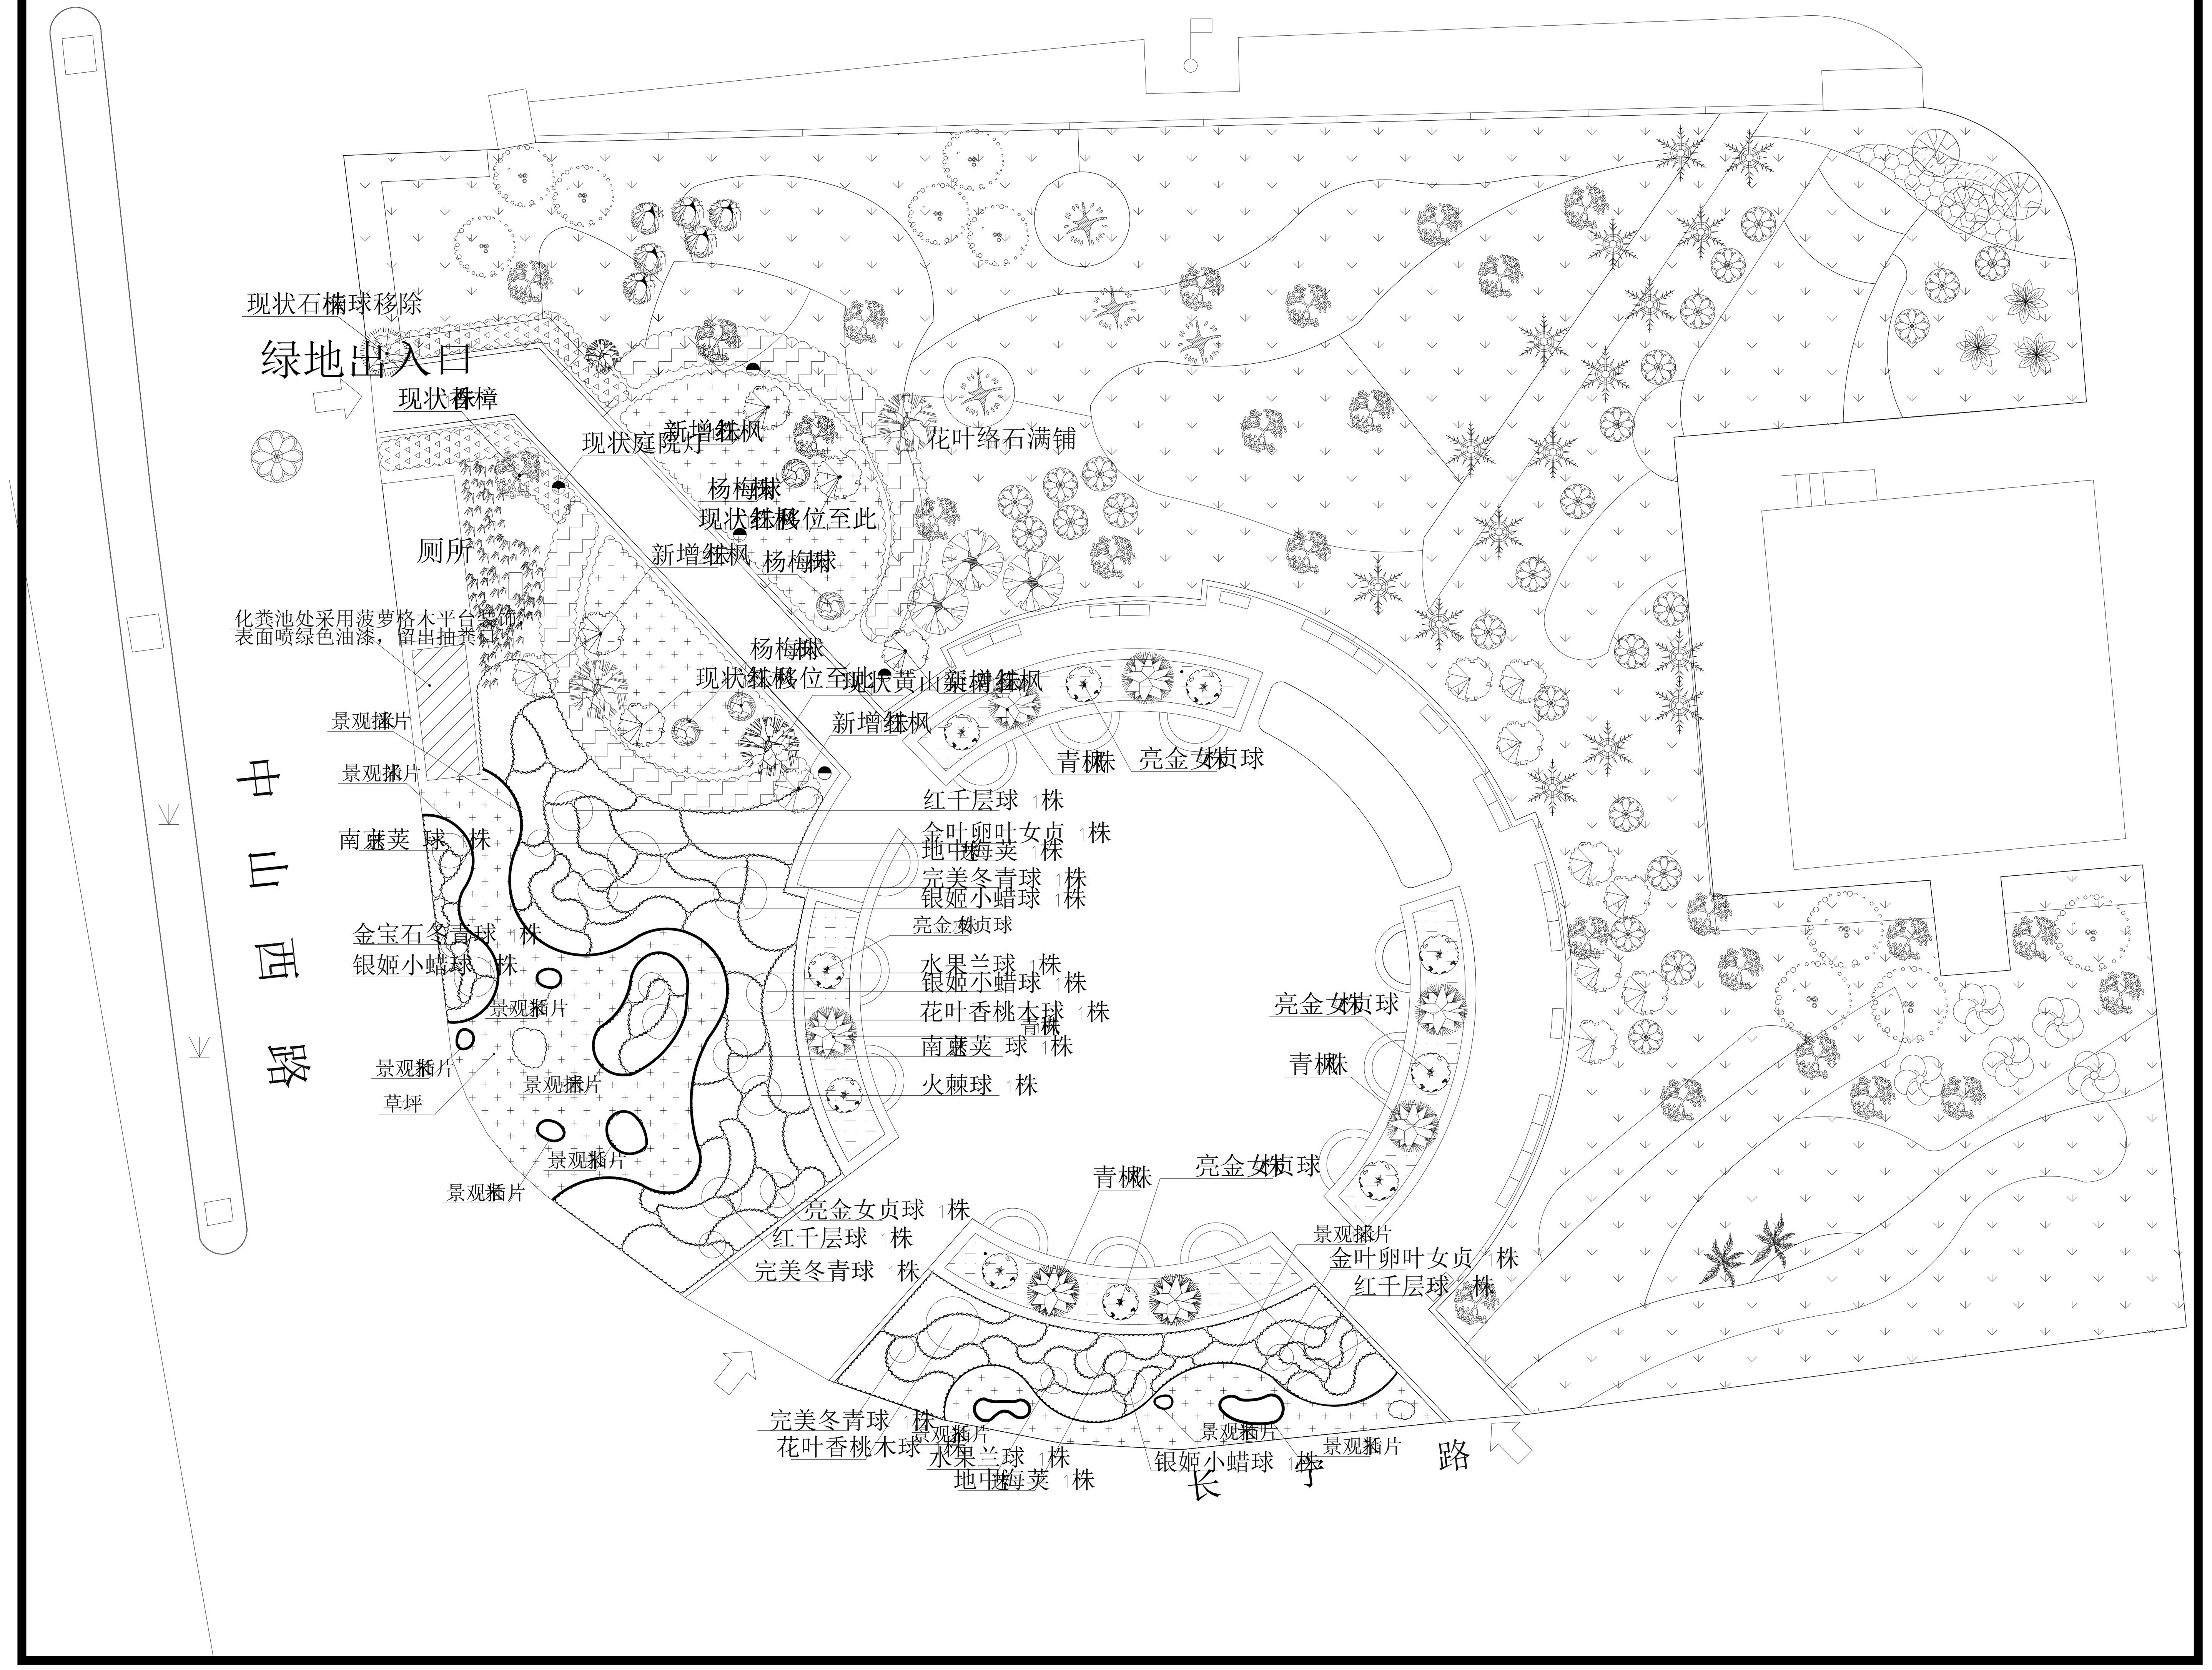
现状石楠球移除
绿地出入口
现状香樟 株
现状庭院灯
新增红枫 株
杨梅 株
现状红枫 移位至此
新增红枫 株
杨梅 株
花叶络石满铺
厕所
化粪池处采用菠萝格木平台装饰，
表面喷绿色油漆，留出抽粪口
杨梅 株
现状红枫 移位至此
现状黄山栾树
新增红枫 株
新增红枫 株
青枫 株
亮金女贞球 株
景观插片
景观插片
红千层球 1株
金叶卵叶女贞 1株
地中海荚蒾 1株
完美冬青球 1株
银姬小蜡球 1株
亮金女贞球 株
南天竹 球 1株
金宝石冬青球 1株
银姬小蜡球 1株
中山西路
水果兰球 1株
银姬小蜡球 1株
花叶香桃木球 1株
青枫 株
南天竹 球 1株
火棘球 1株
亮金女贞球 株
青枫 株
景观插片
景观插片
景观插片
草坪
景观插片
景观插片
青枫 株
亮金女贞球 株
亮金女贞球 1株
红千层球 1株
完美冬青球 1株
景观插片
金叶卵叶女贞 1株
红千层球 株
完美冬青球 1株
景观插片
花叶香桃木球 1株
水果兰球 1株
地中海荚蒾 1株
景观插片
银姬小蜡球 1株
景观插片
长宁路