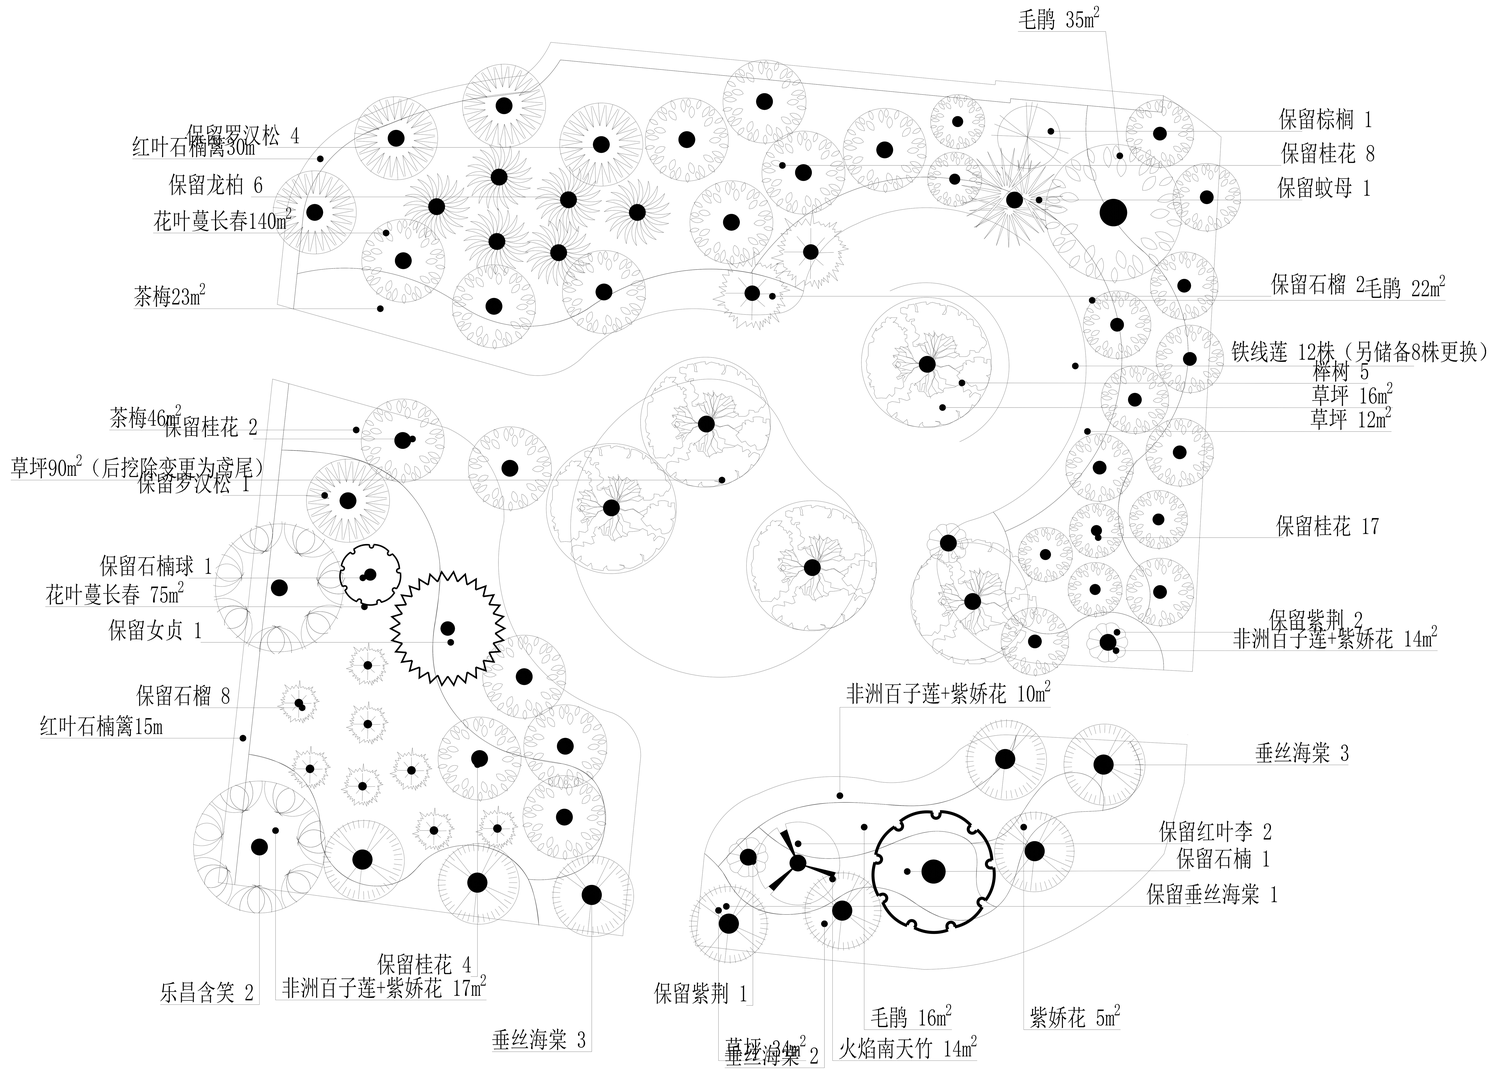
毛鹃 35㎡
保留棕榈 1
保留桂花 8
保留蚊母 1
保留罗汉松 4
红叶石楠篱30m
保留龙柏 6
花叶蔓长春140㎡
茶梅23㎡
保留石榴 2
毛鹃 22㎡
铁线莲 12株（另储备8株更换）
榉树 5
草坪 16㎡
草坪 12㎡
茶梅46㎡
保留桂花 2
草坪90㎡（后挖除变更为麦冬）
保留罗汉松 1
保留桂花 17
保留石楠球 1
花叶蔓长春 75㎡
保留女贞 1
保留紫荆 2
非洲百子莲+紫娇花 14㎡
保留石榴 8
红叶石楠篱15m
非洲百子莲+紫娇花 10㎡
垂丝海棠 3
保留红叶李 2
保留石楠 1
保留垂丝海棠 1
保留桂花 4
乐昌含笑 2
非洲百子莲+紫娇花 17㎡
保留紫荆 1
垂丝海棠 3
毛鹃 16㎡
紫娇花 5㎡
草坪34㎡
垂丝海棠 2
火焰南天竹 14㎡