花境下木图:

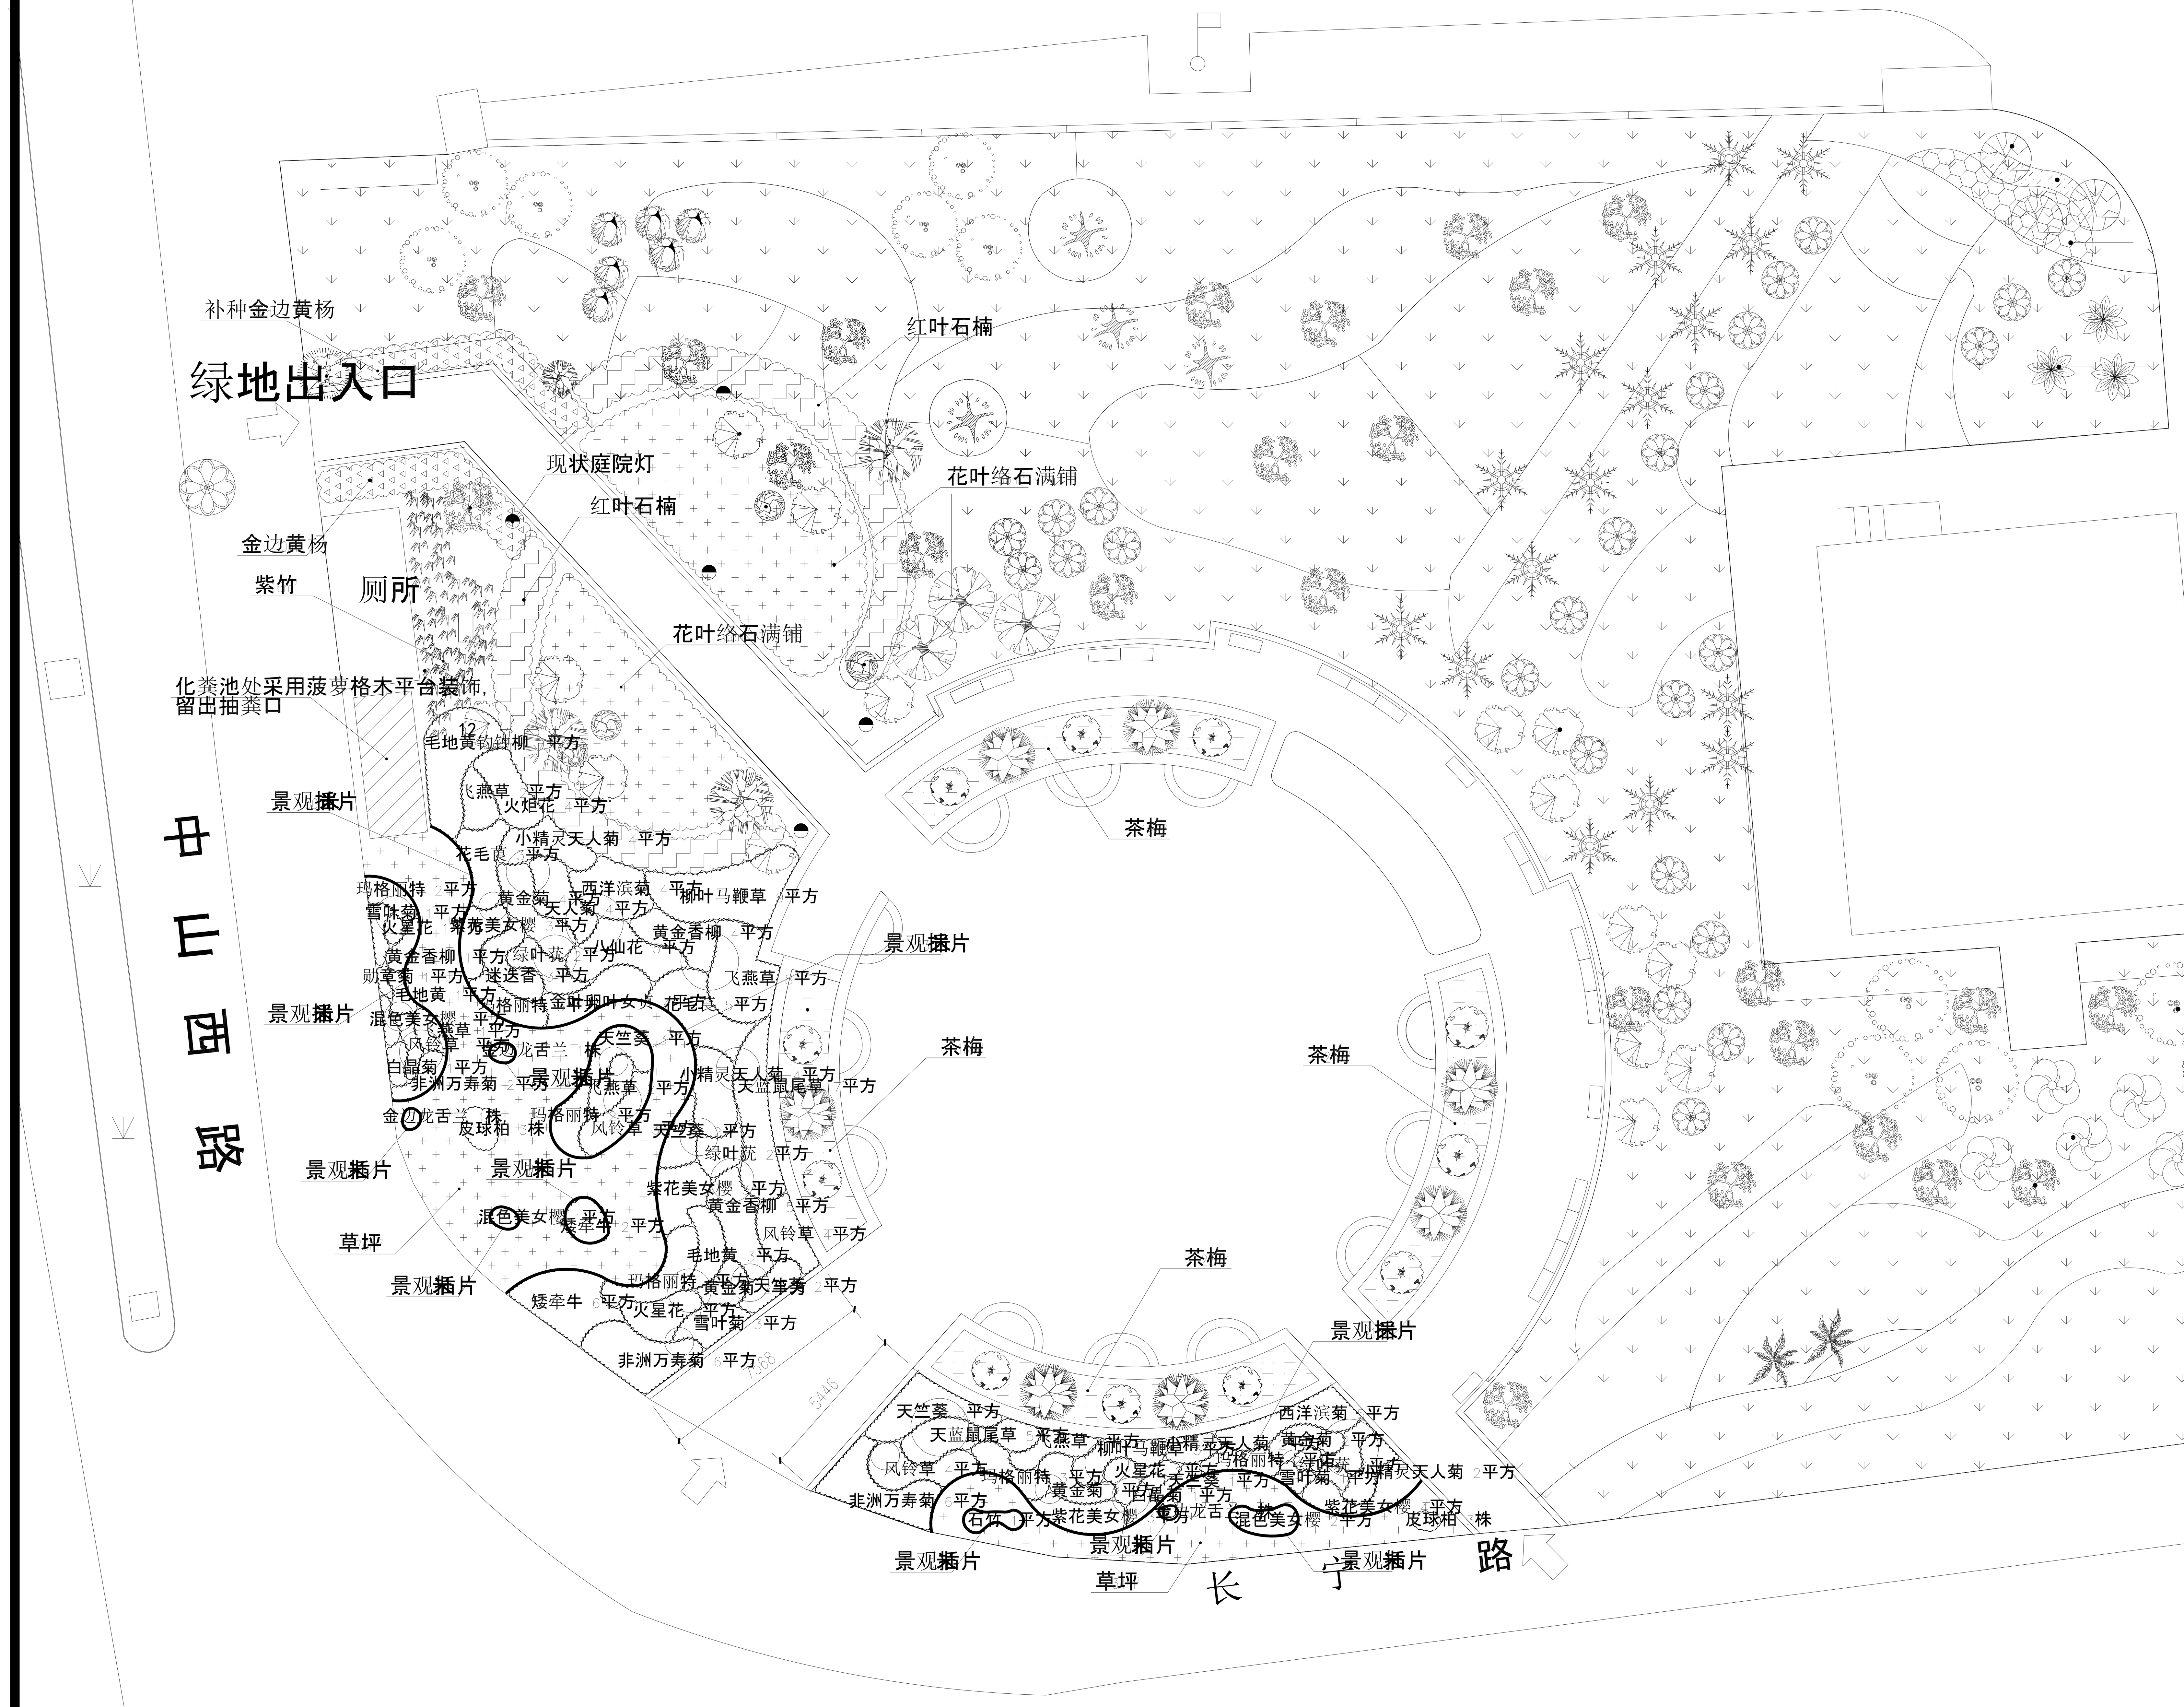
补种金边黄杨
绿地出入口
金边黄杨
紫竹
厕所
化粪池处采用菠萝格木平台装饰,
留出抽粪口
现状庭院灯
红叶石楠
红叶石楠
花叶络石满铺
花叶络石满铺
中山西路
长宁路
茶梅
茶梅
茶梅
茶梅
草坪
草坪
景观插片
毛地黄 平方
钓钟柳 平方
飞燕草 平方
火炬花 平方
小精灵天人菊 平方
花毛茛 平方
玛格丽特 平方
雪叶菊 平方
火星花 平方
紫花美女樱 平方
黄金菊 平方
天人菊 平方
西洋滨菊 平方
柳叶马鞭草 平方
黄金香柳 平方
绿叶苋 平方
八仙花 平方
勋章菊 平方
迷迭香 平方
金叶卵叶女贞 平方
花毛茛 平方
混色美女樱 平方
风铃草 平方
金边龙舌兰 株
天竺葵 平方
白晶菊 平方
非洲万寿菊 平方
天蓝鼠尾草 平方
皮球柏 株
矮牵牛 平方
石竹 平方
7568
5446