




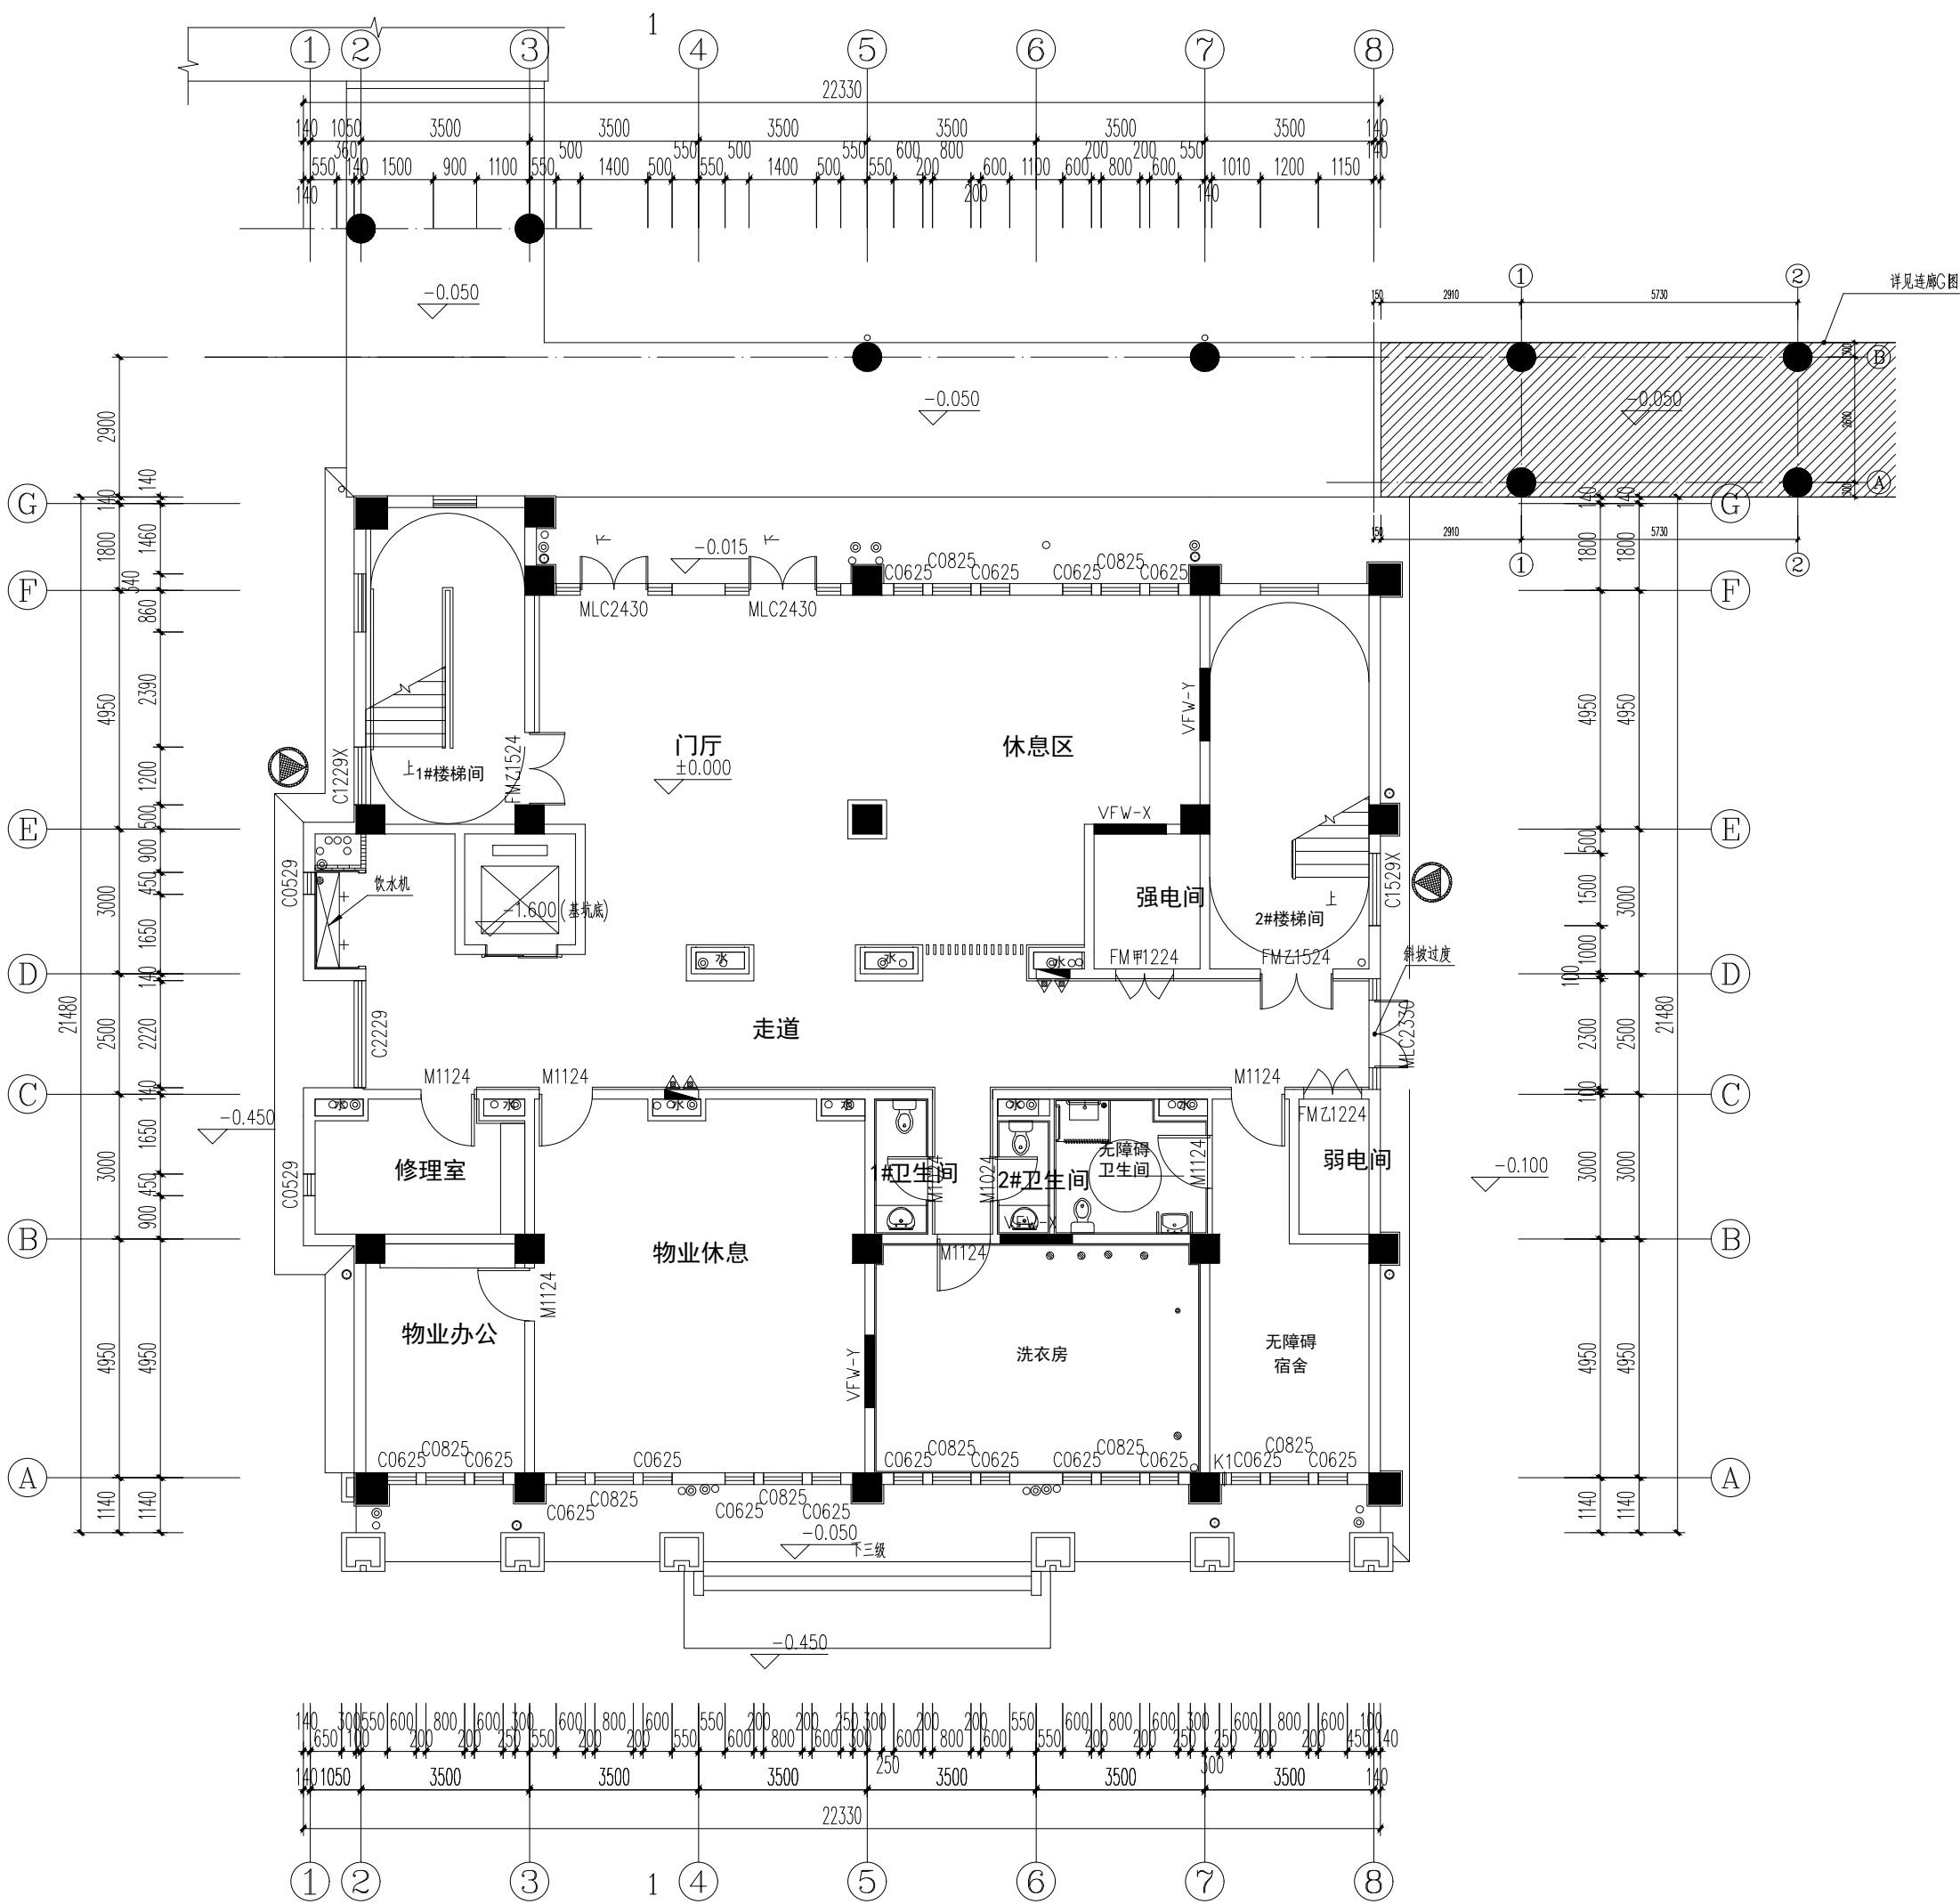


教师公寓一层平面

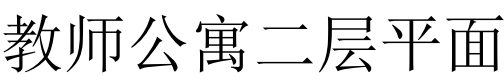

教师公寓二层平面

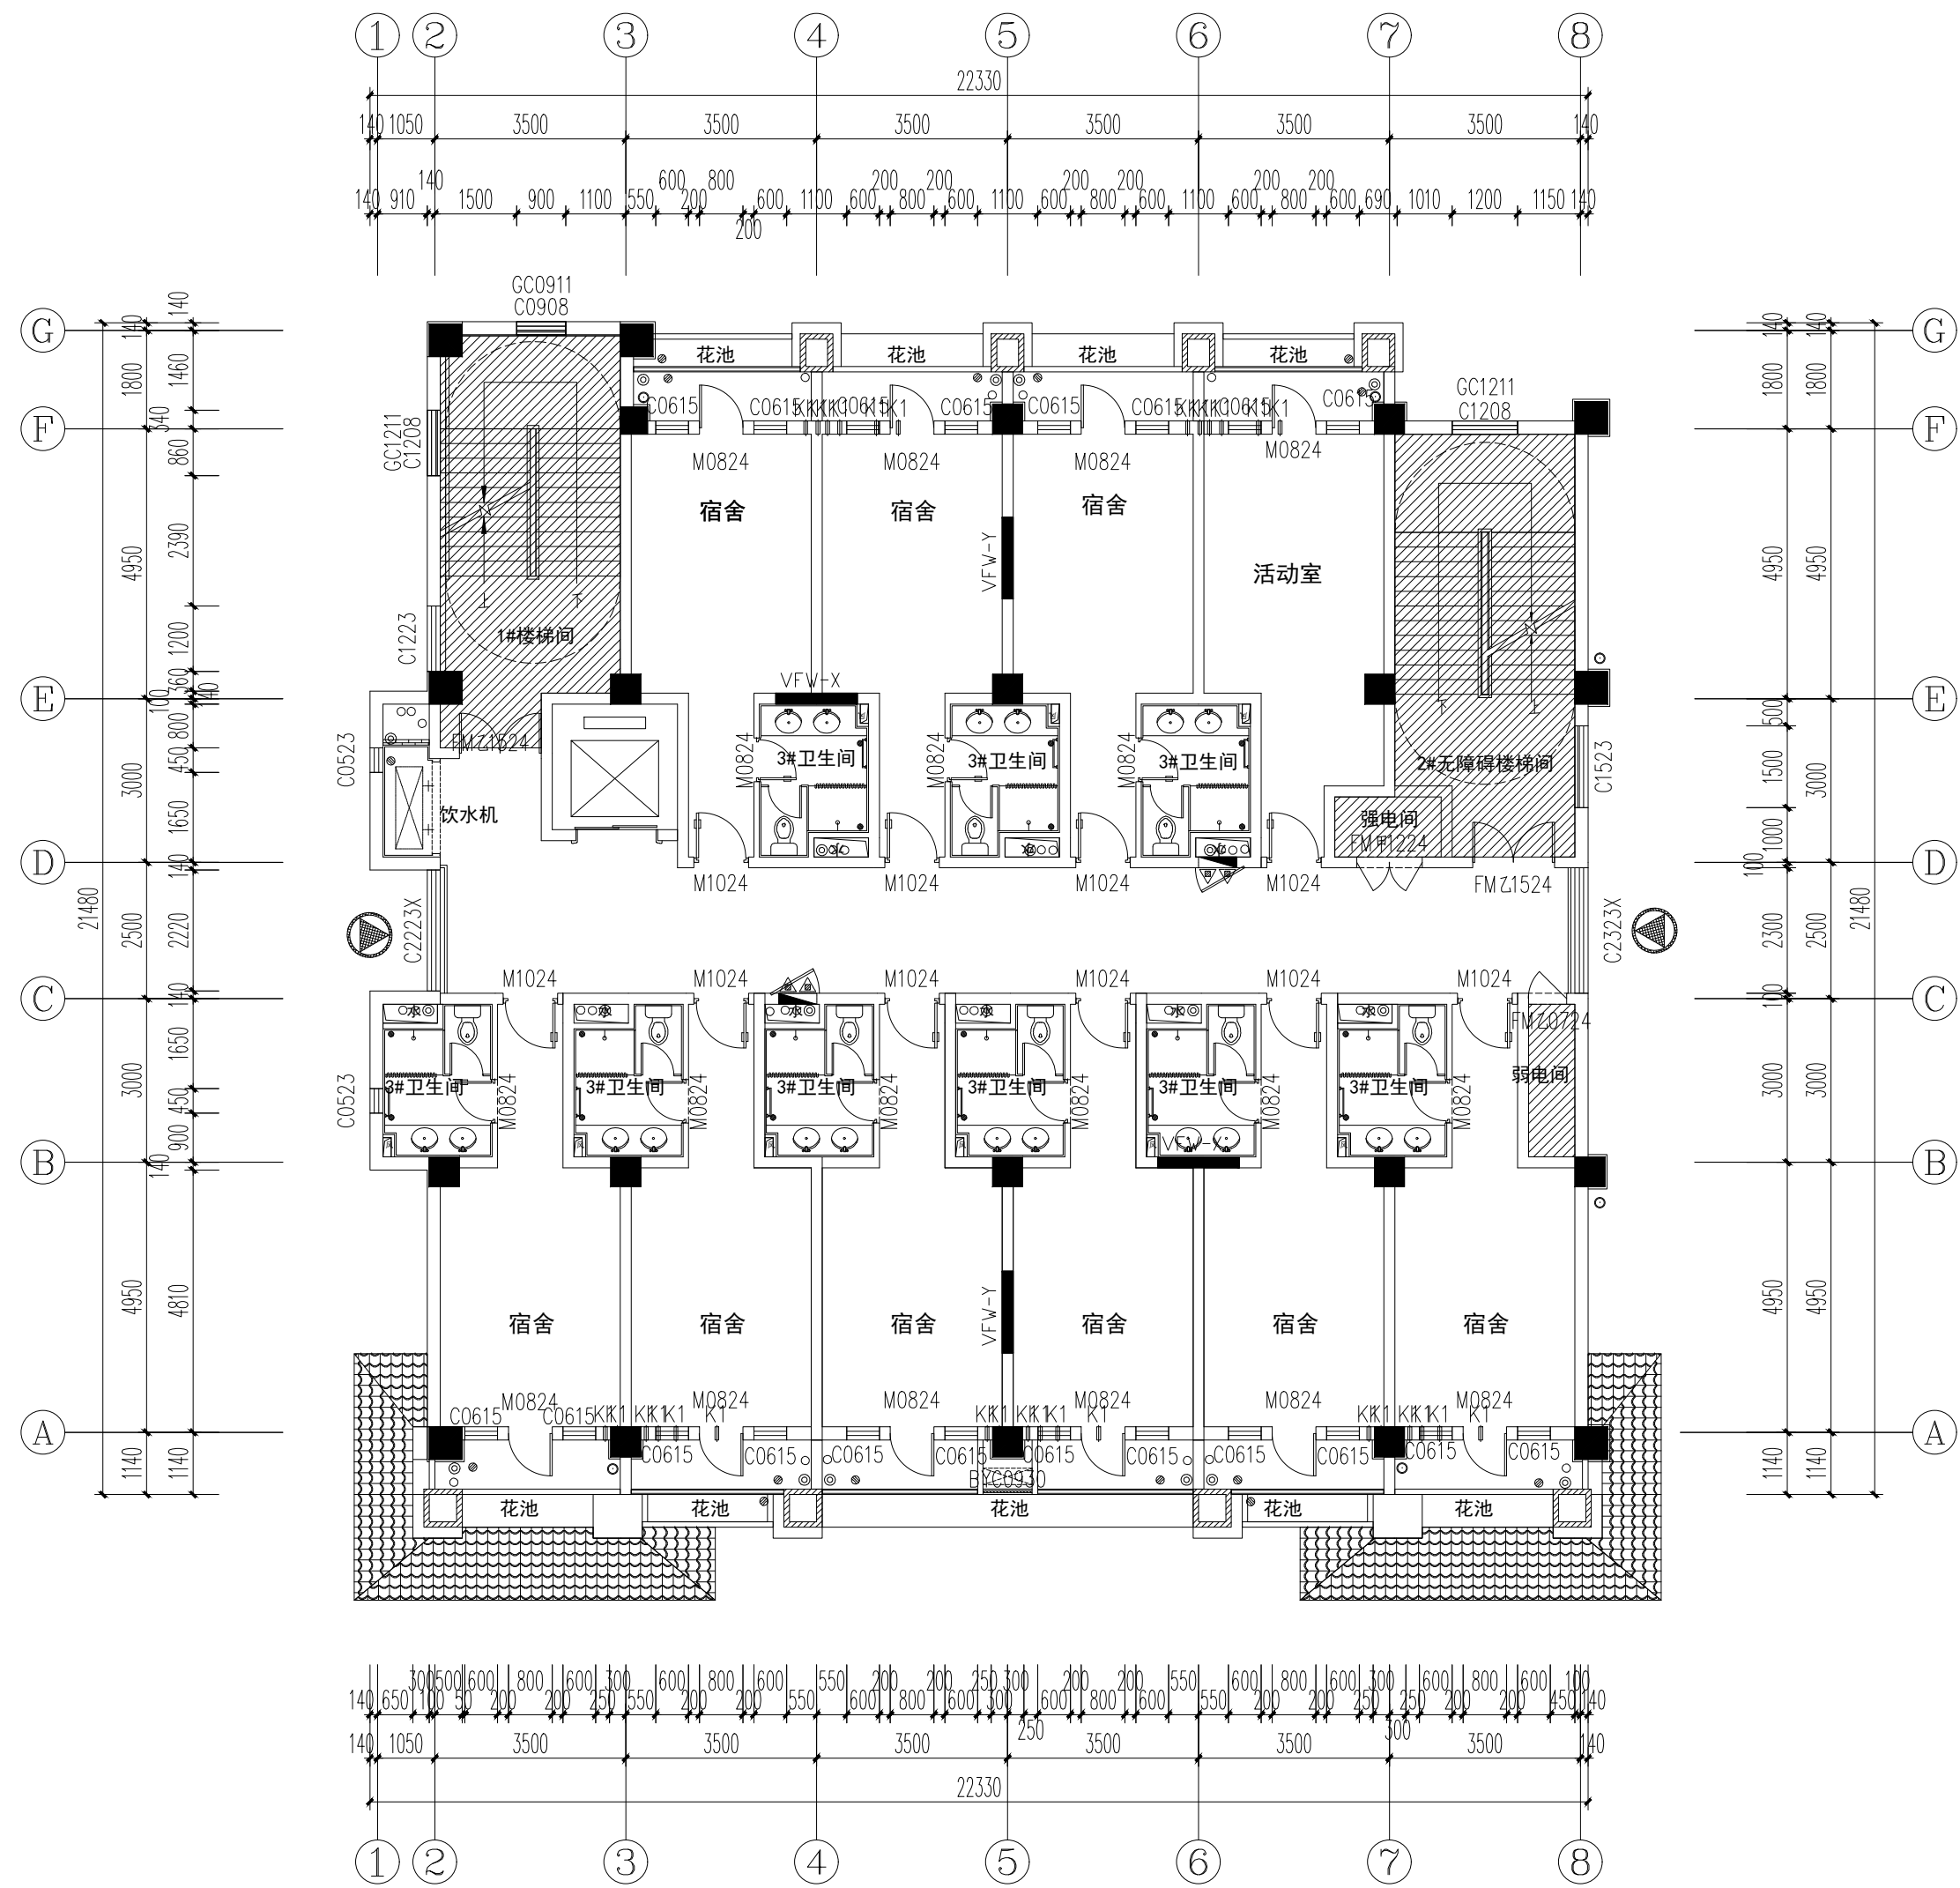

教师公寓三层平面

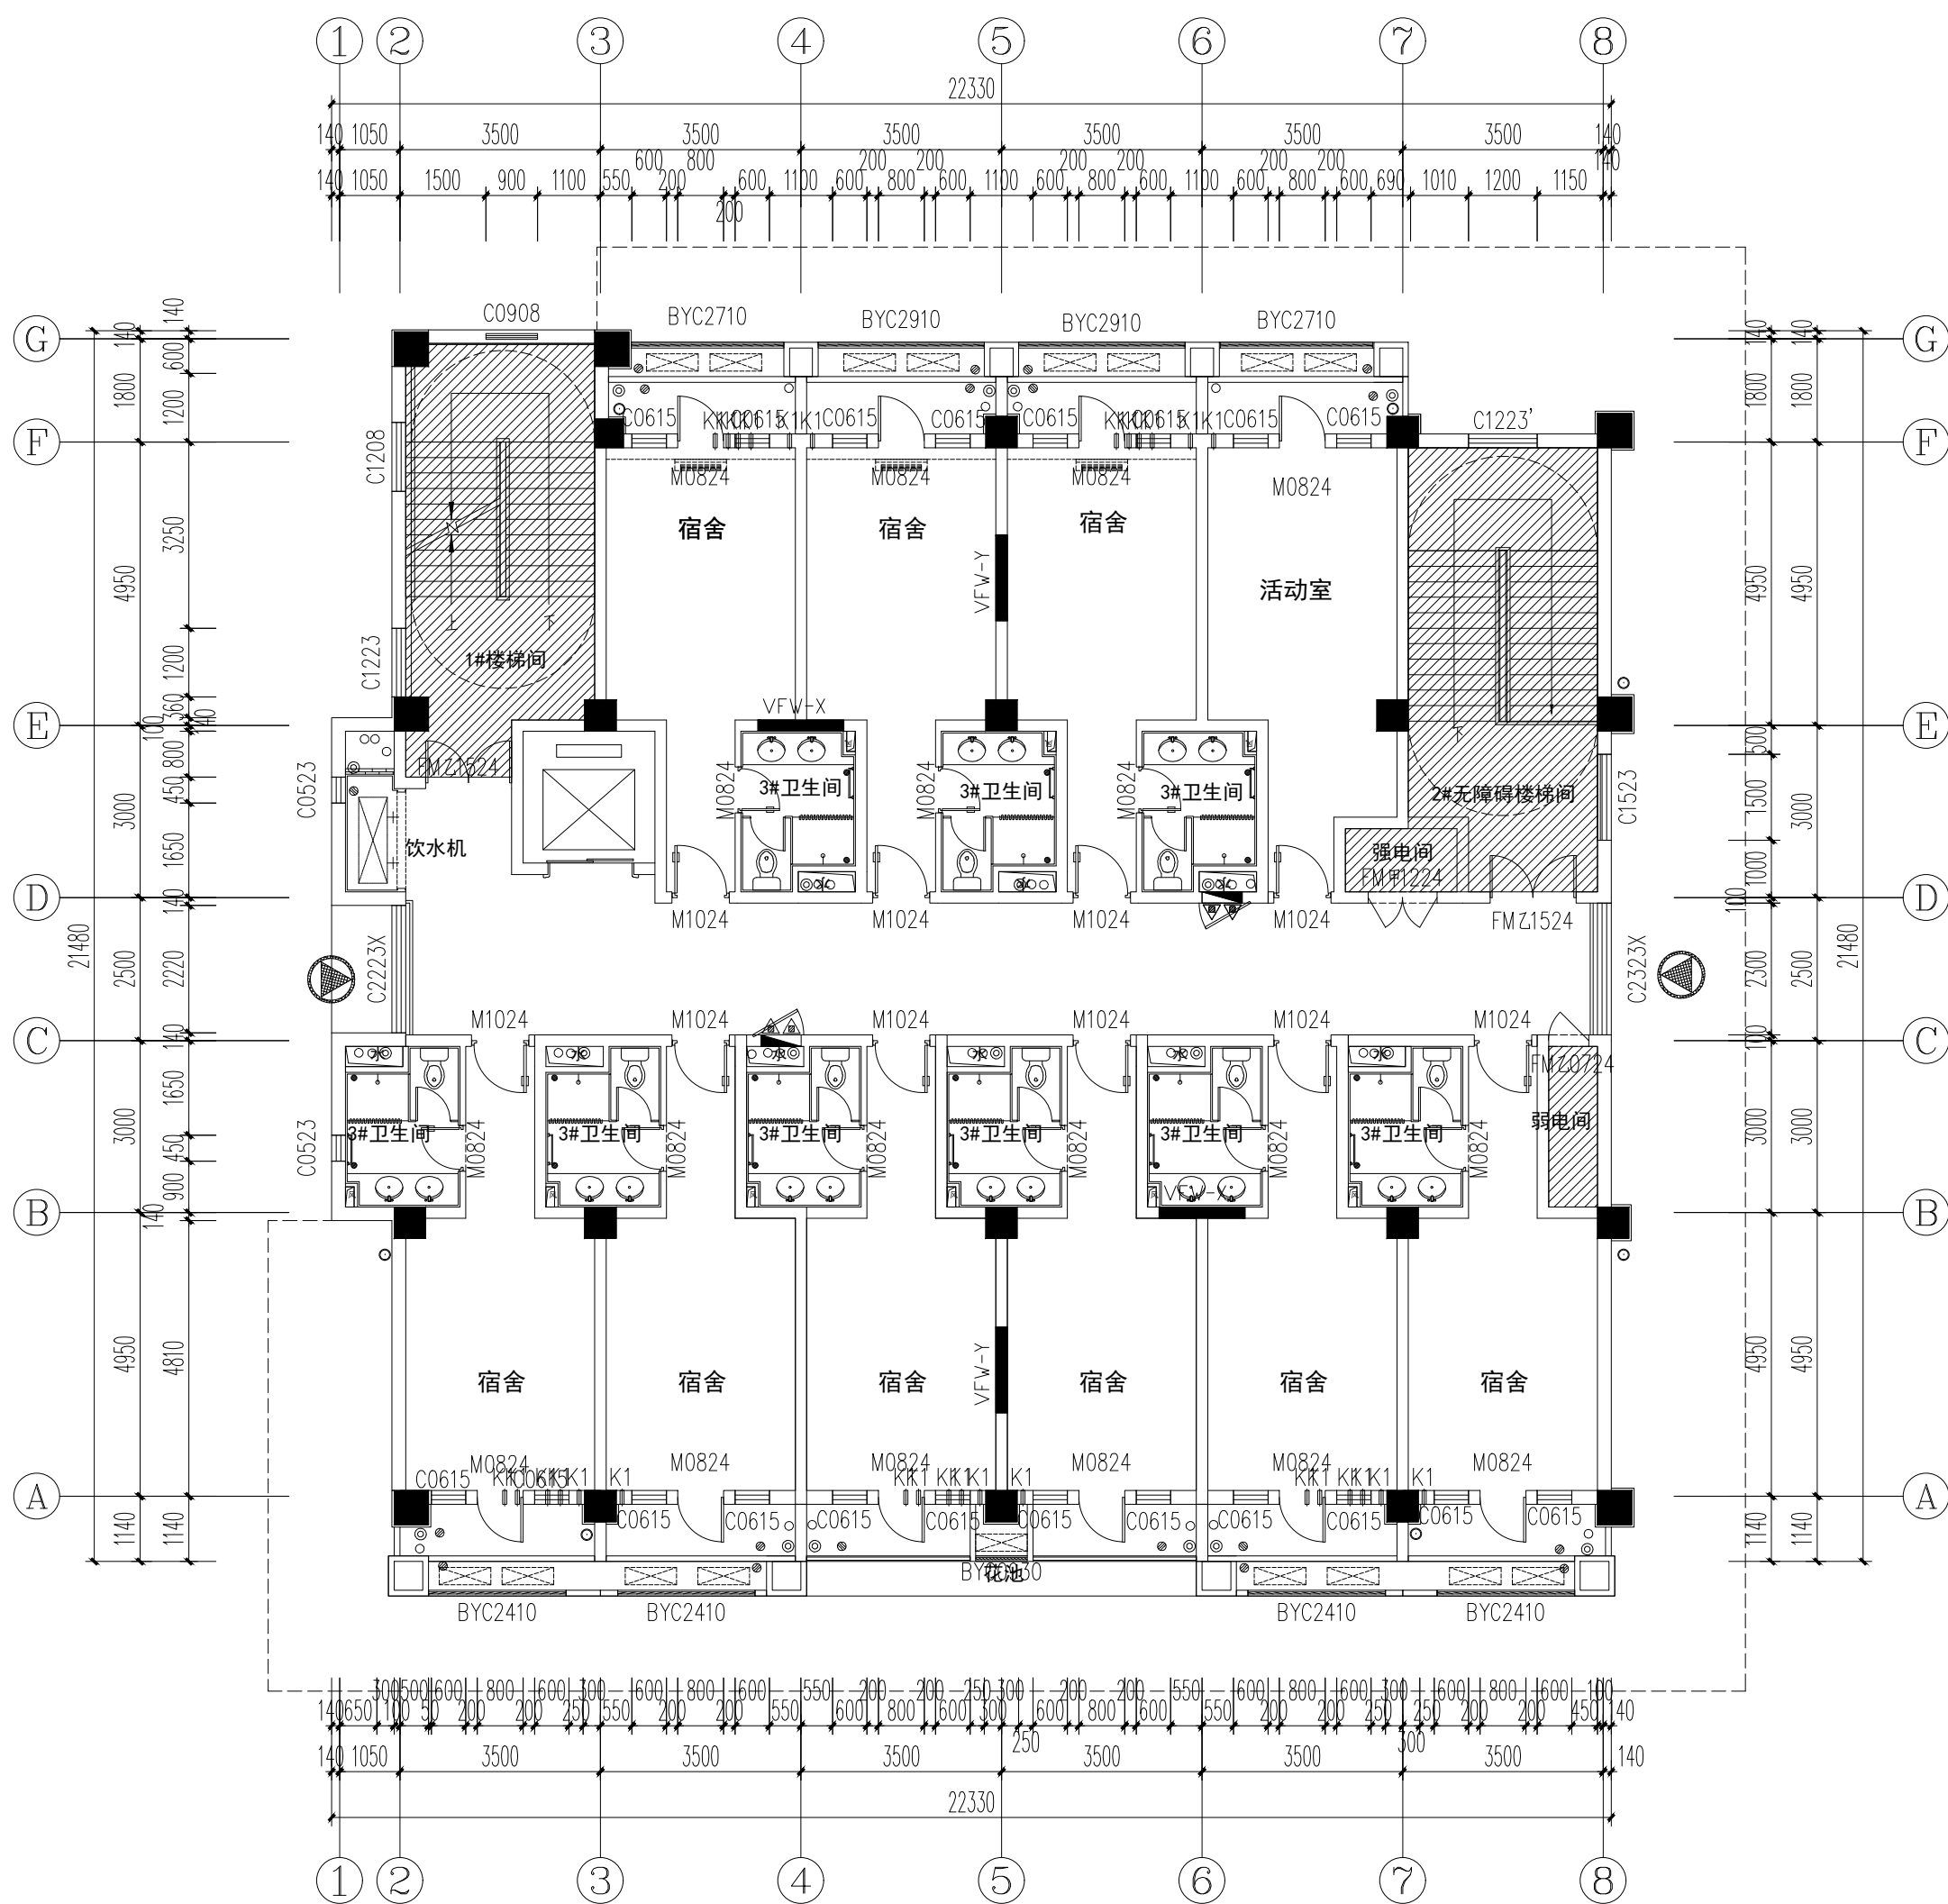

教师公寓四层平面