




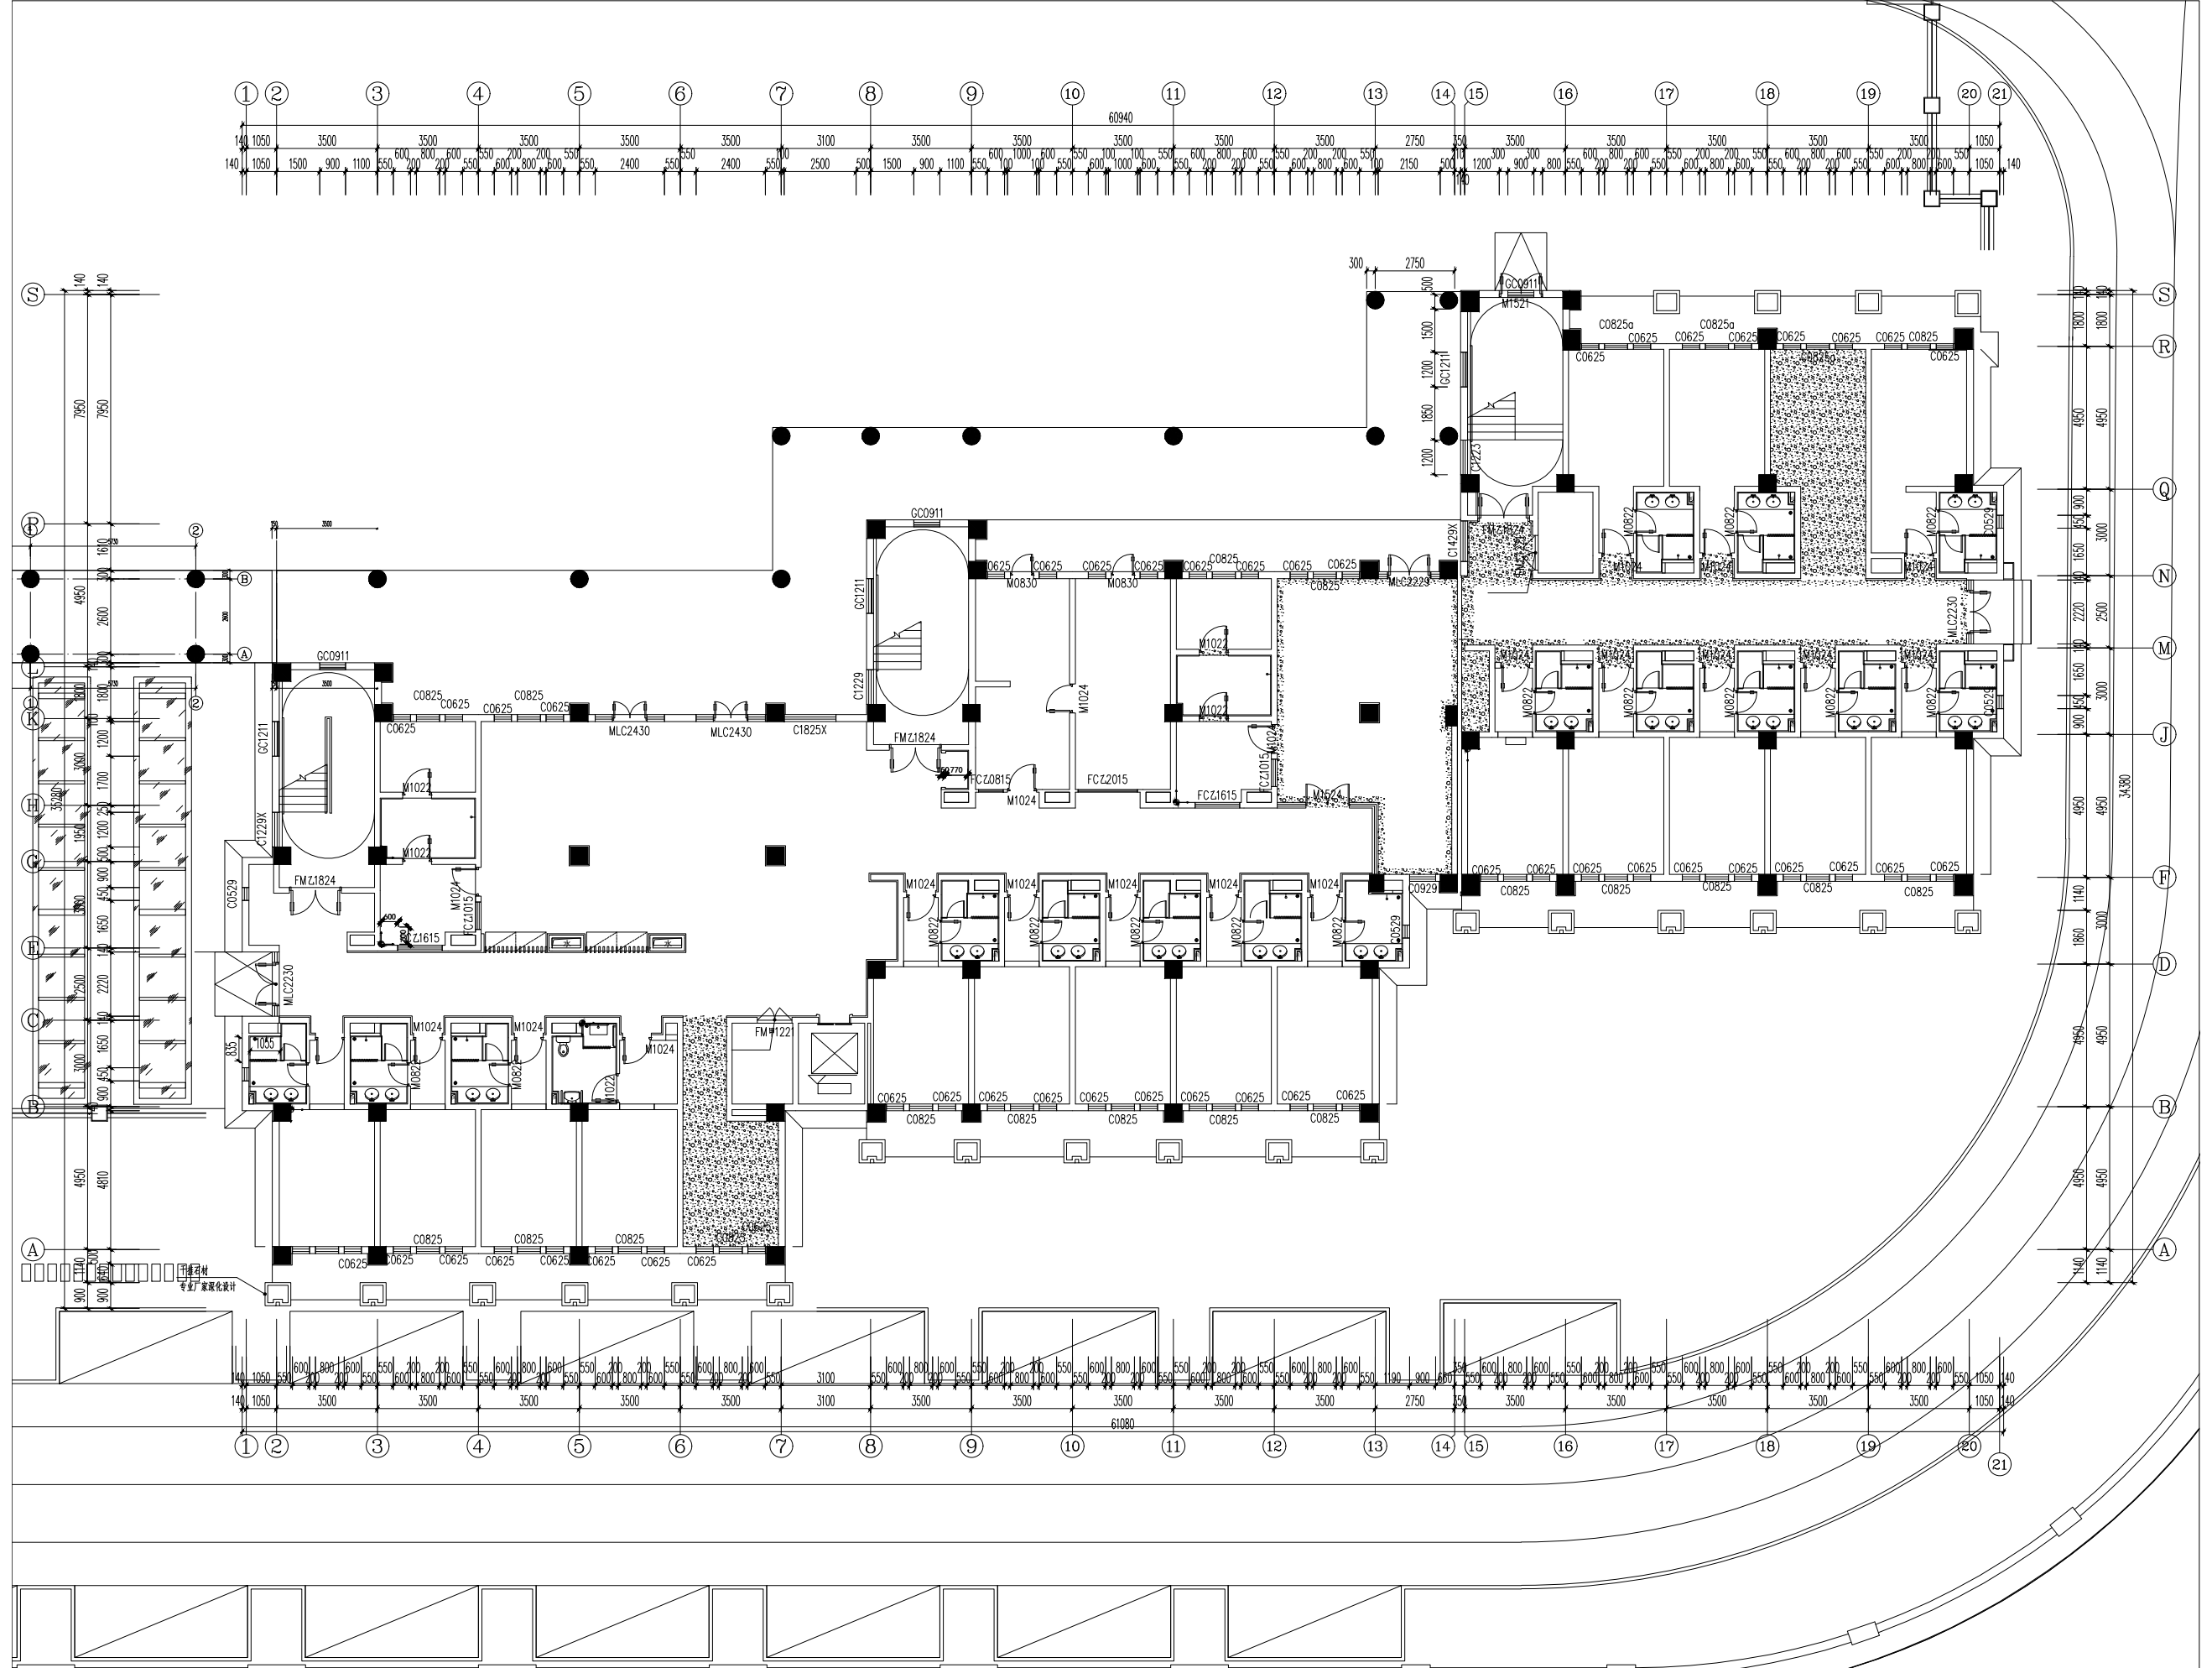

学生宿舍一层平面

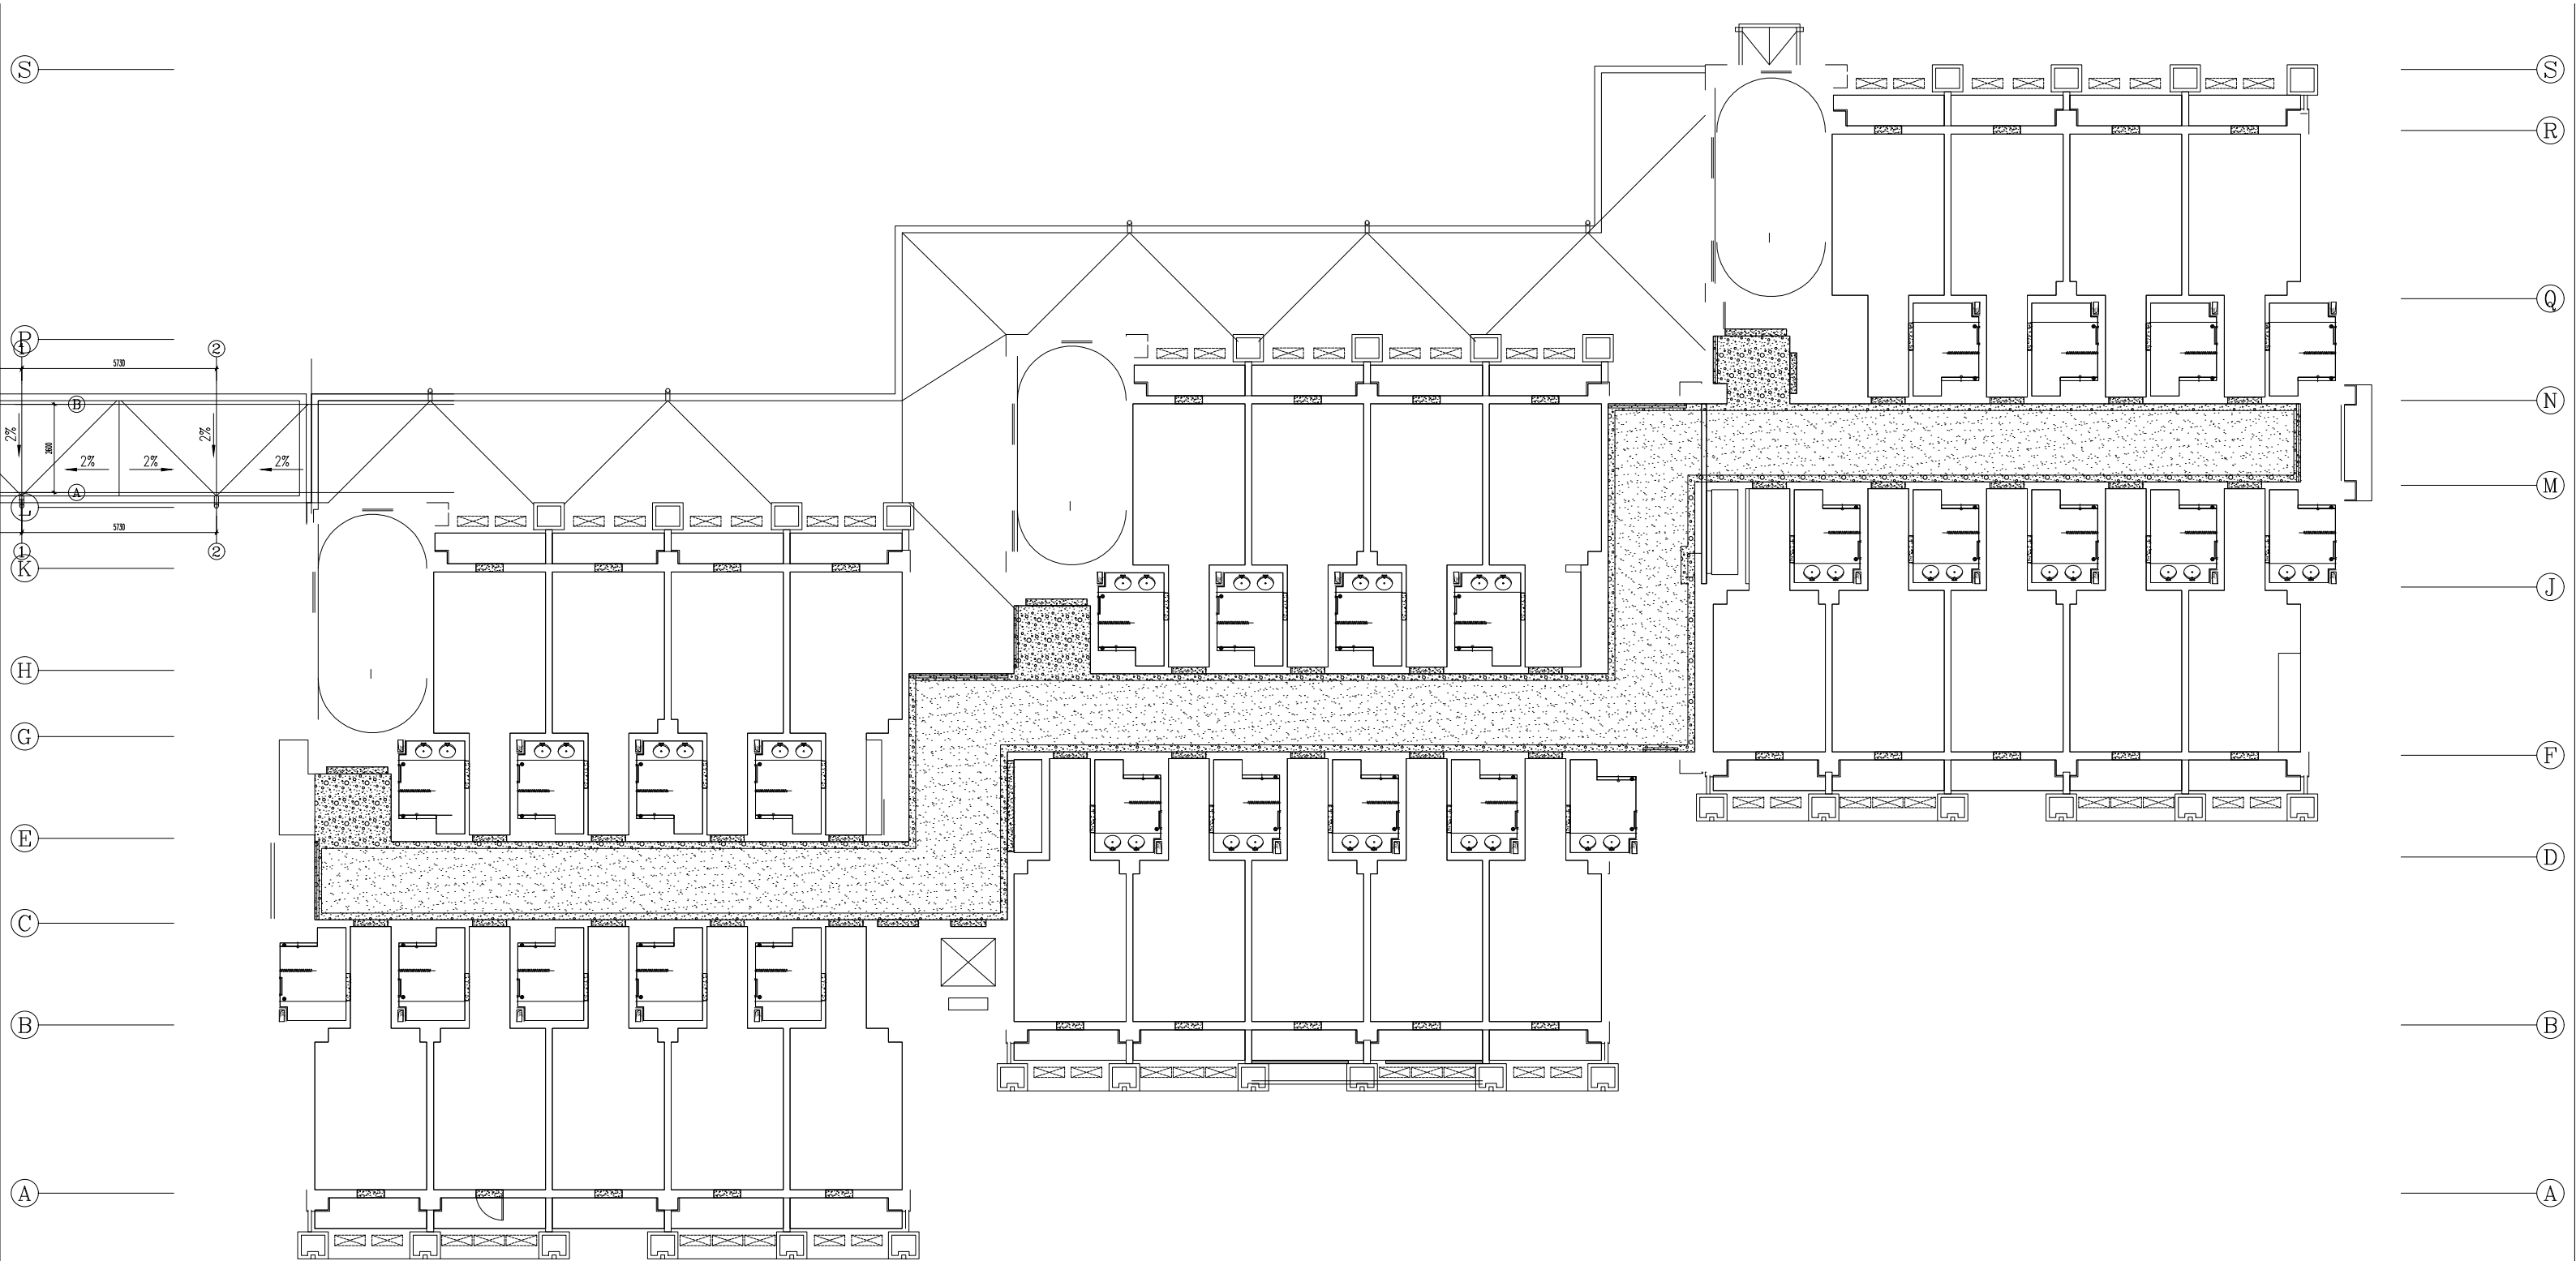

学生宿舍二层平面

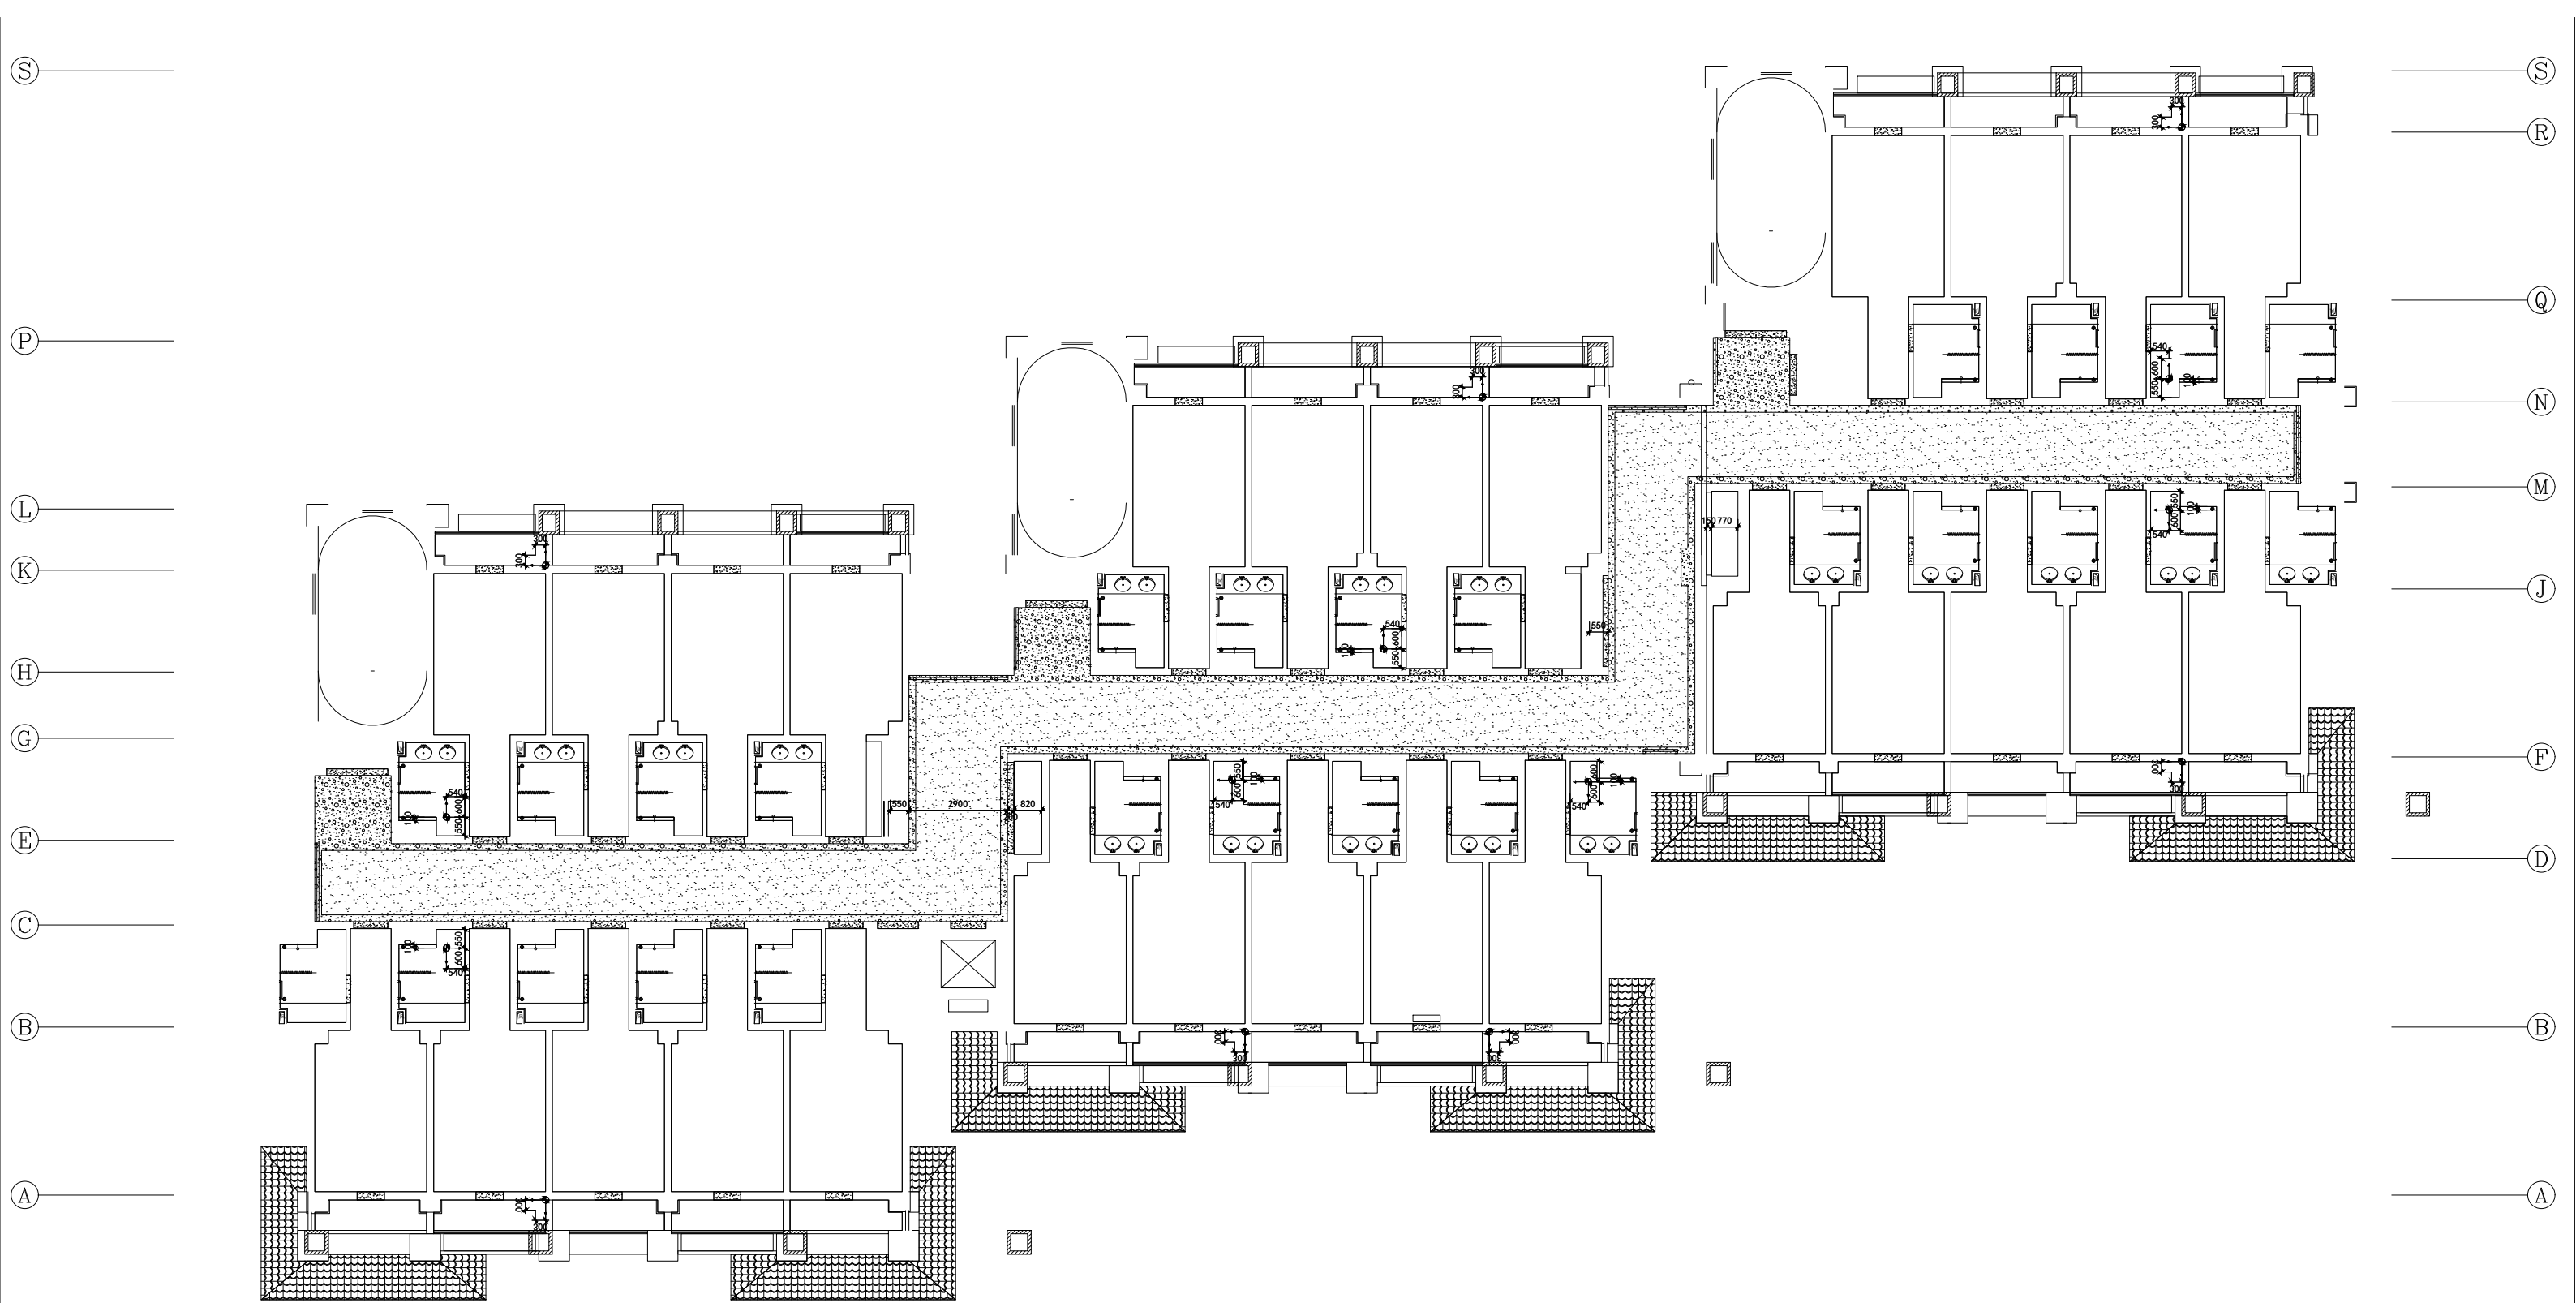

学生宿舍三层平面

