




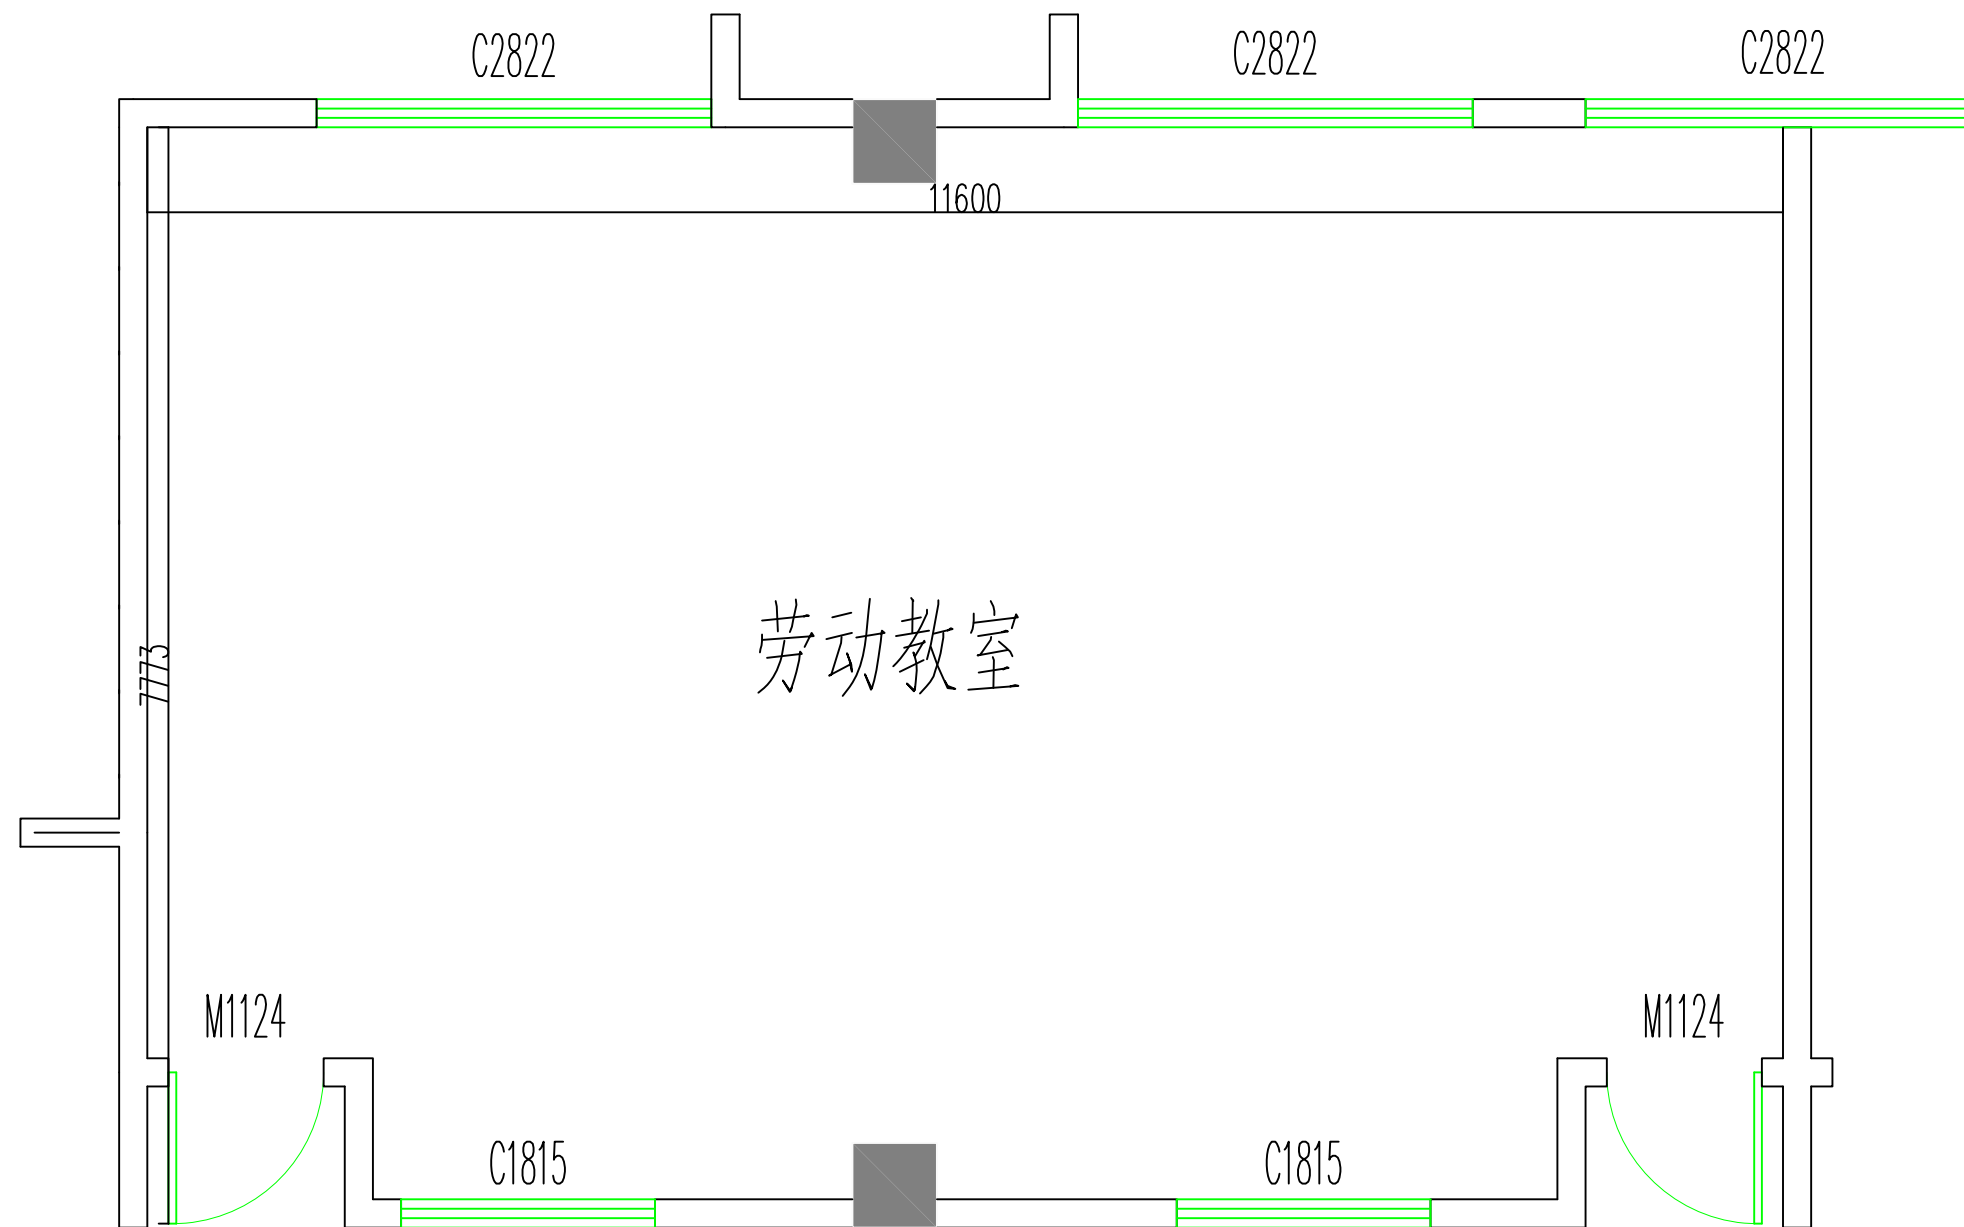


一号楼三层劳动教室平面图

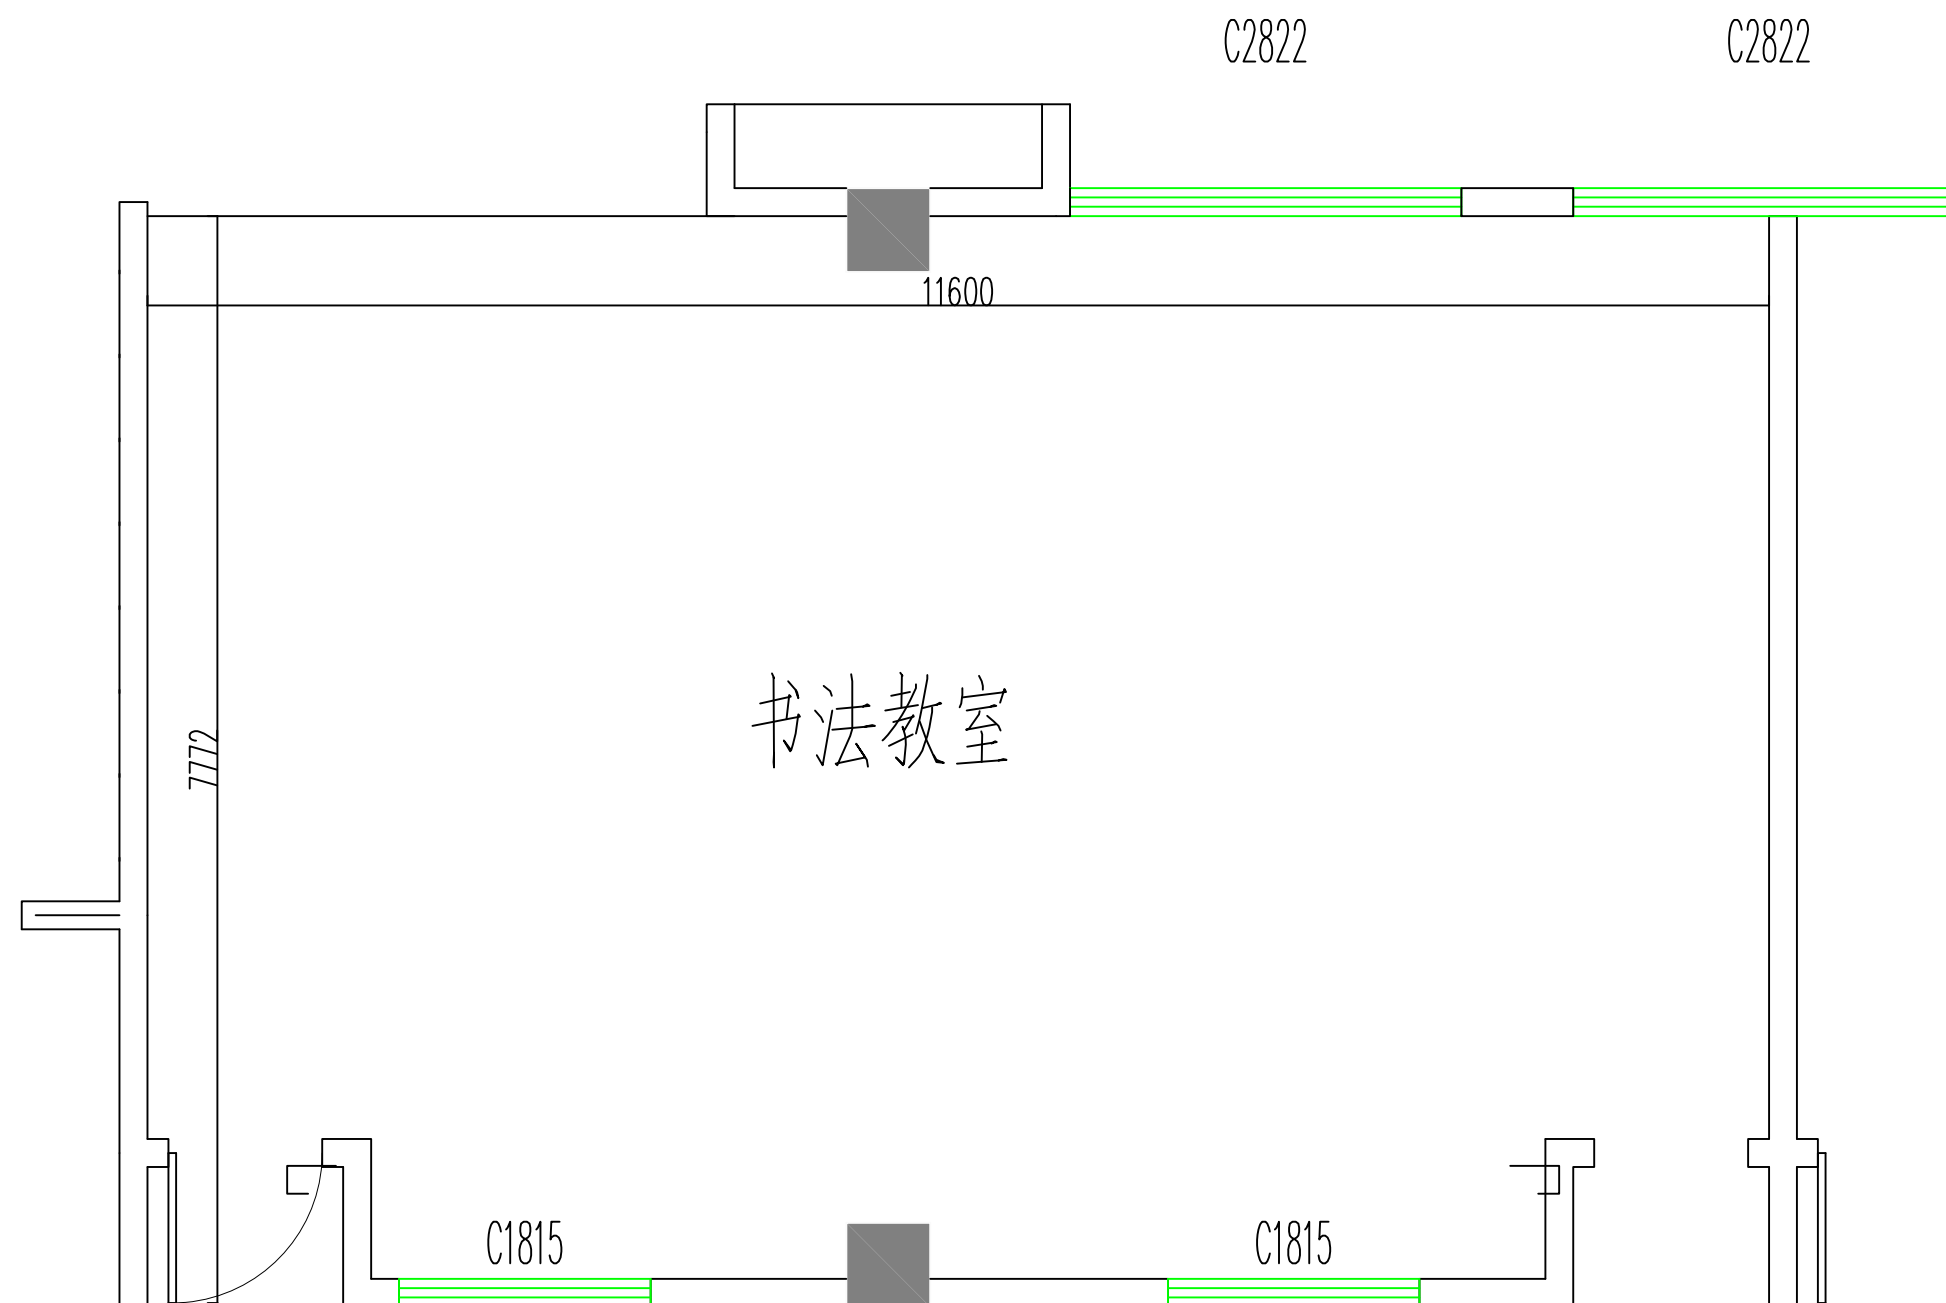


一号楼四层书法教室平面图

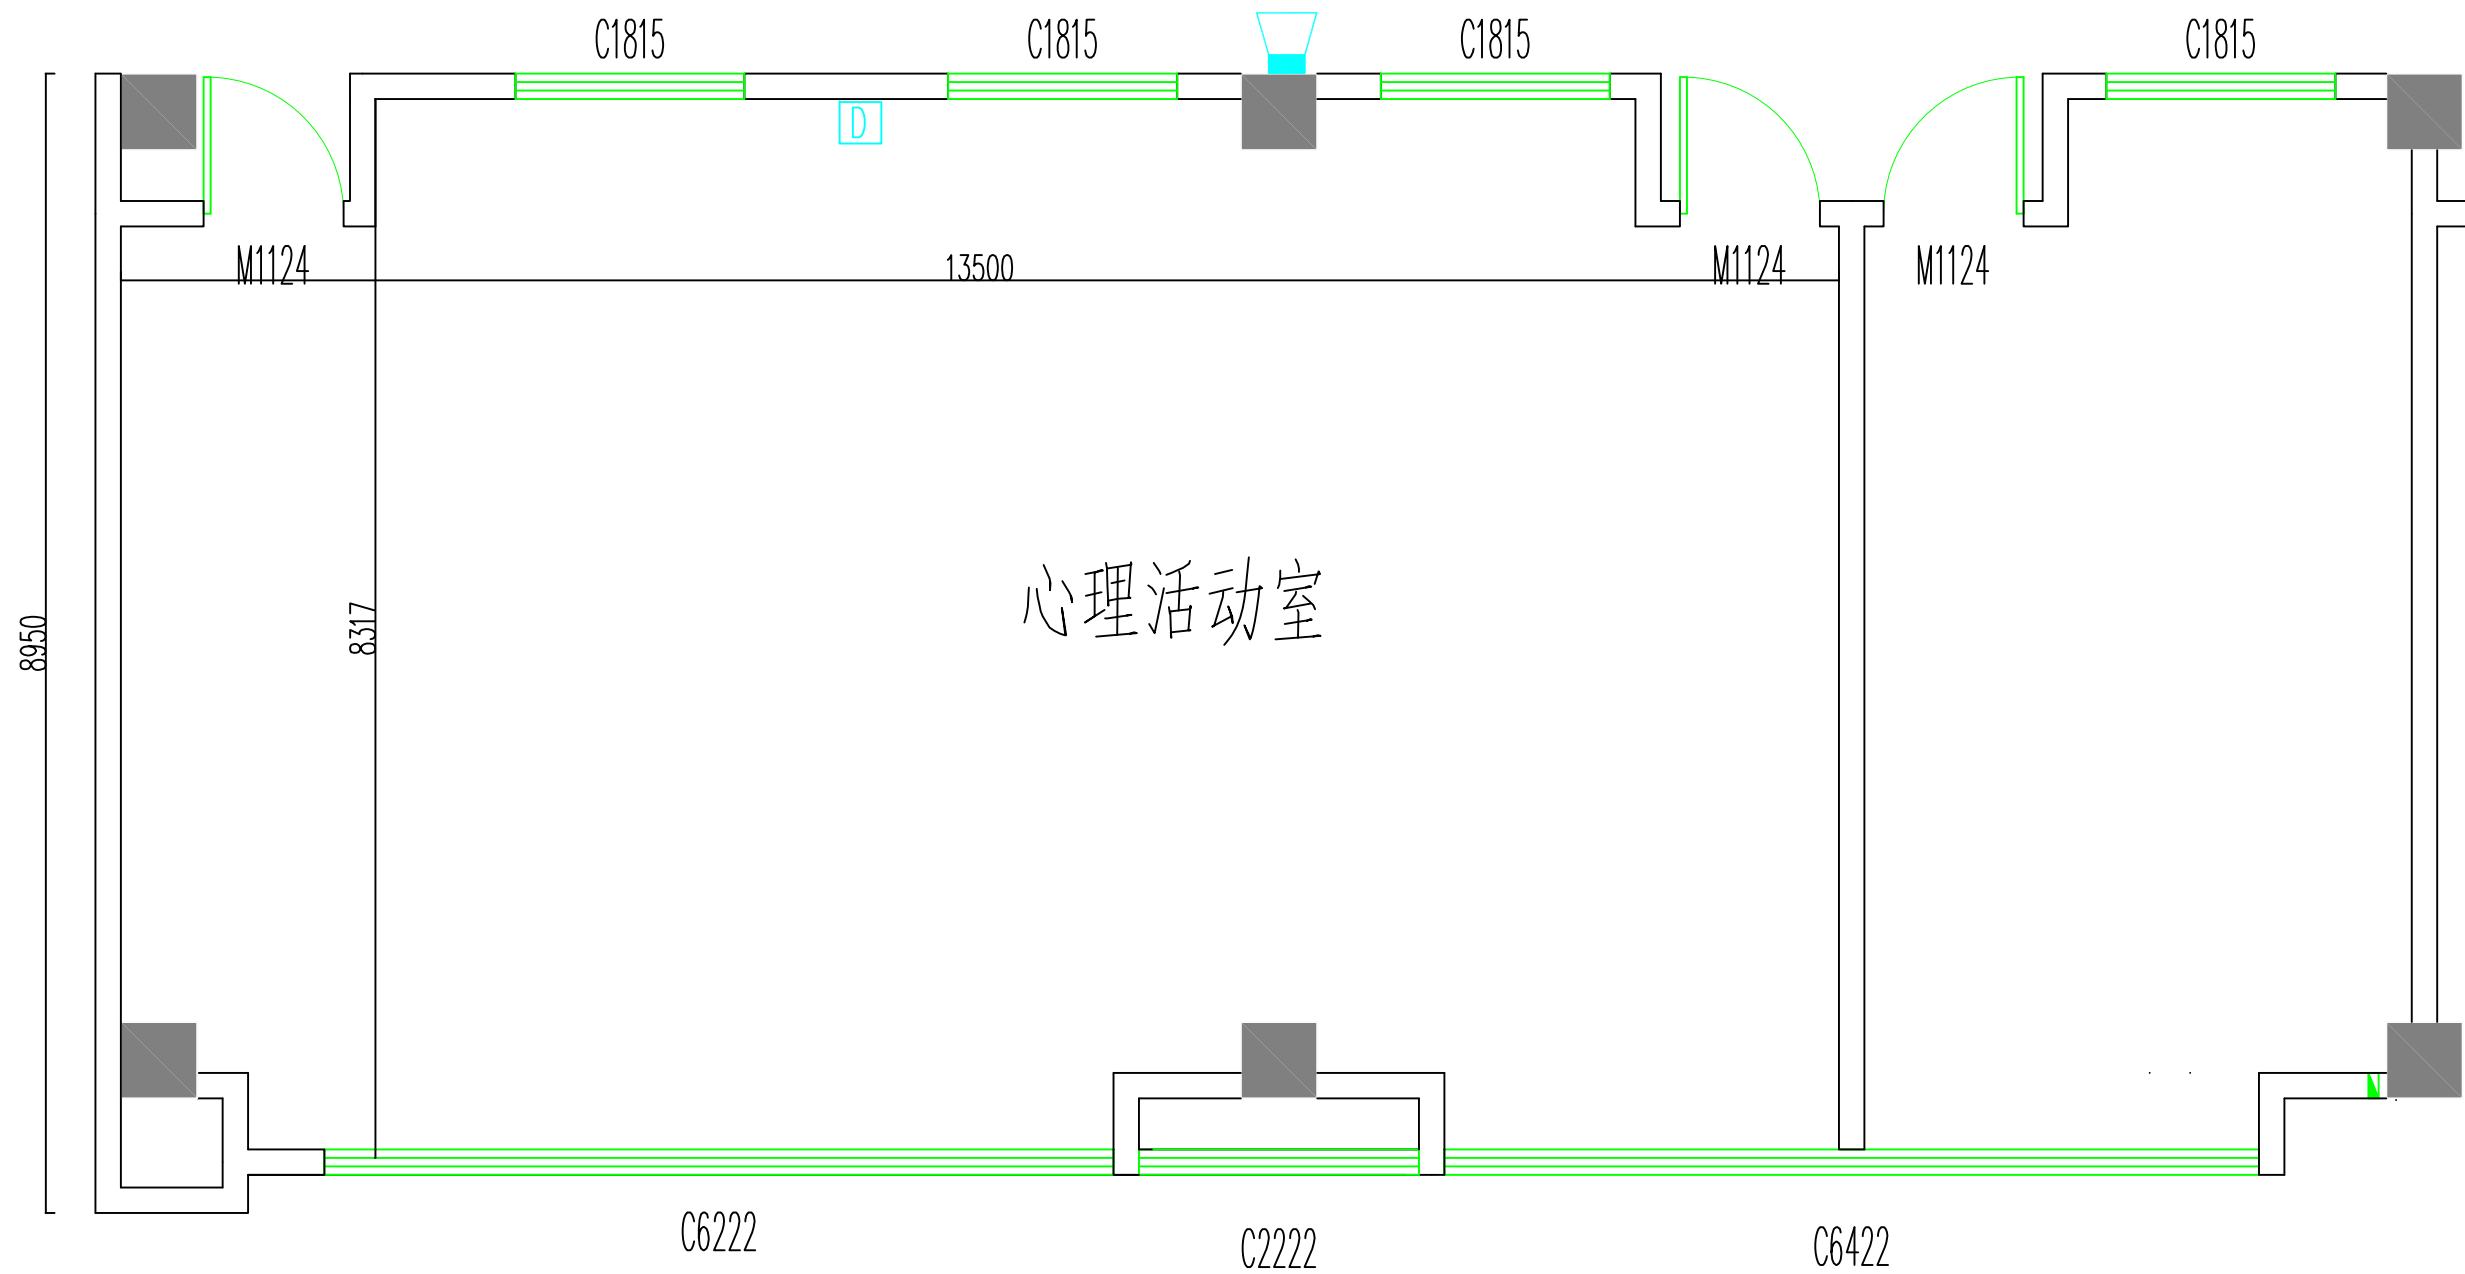


一号楼五层心理教室平面图

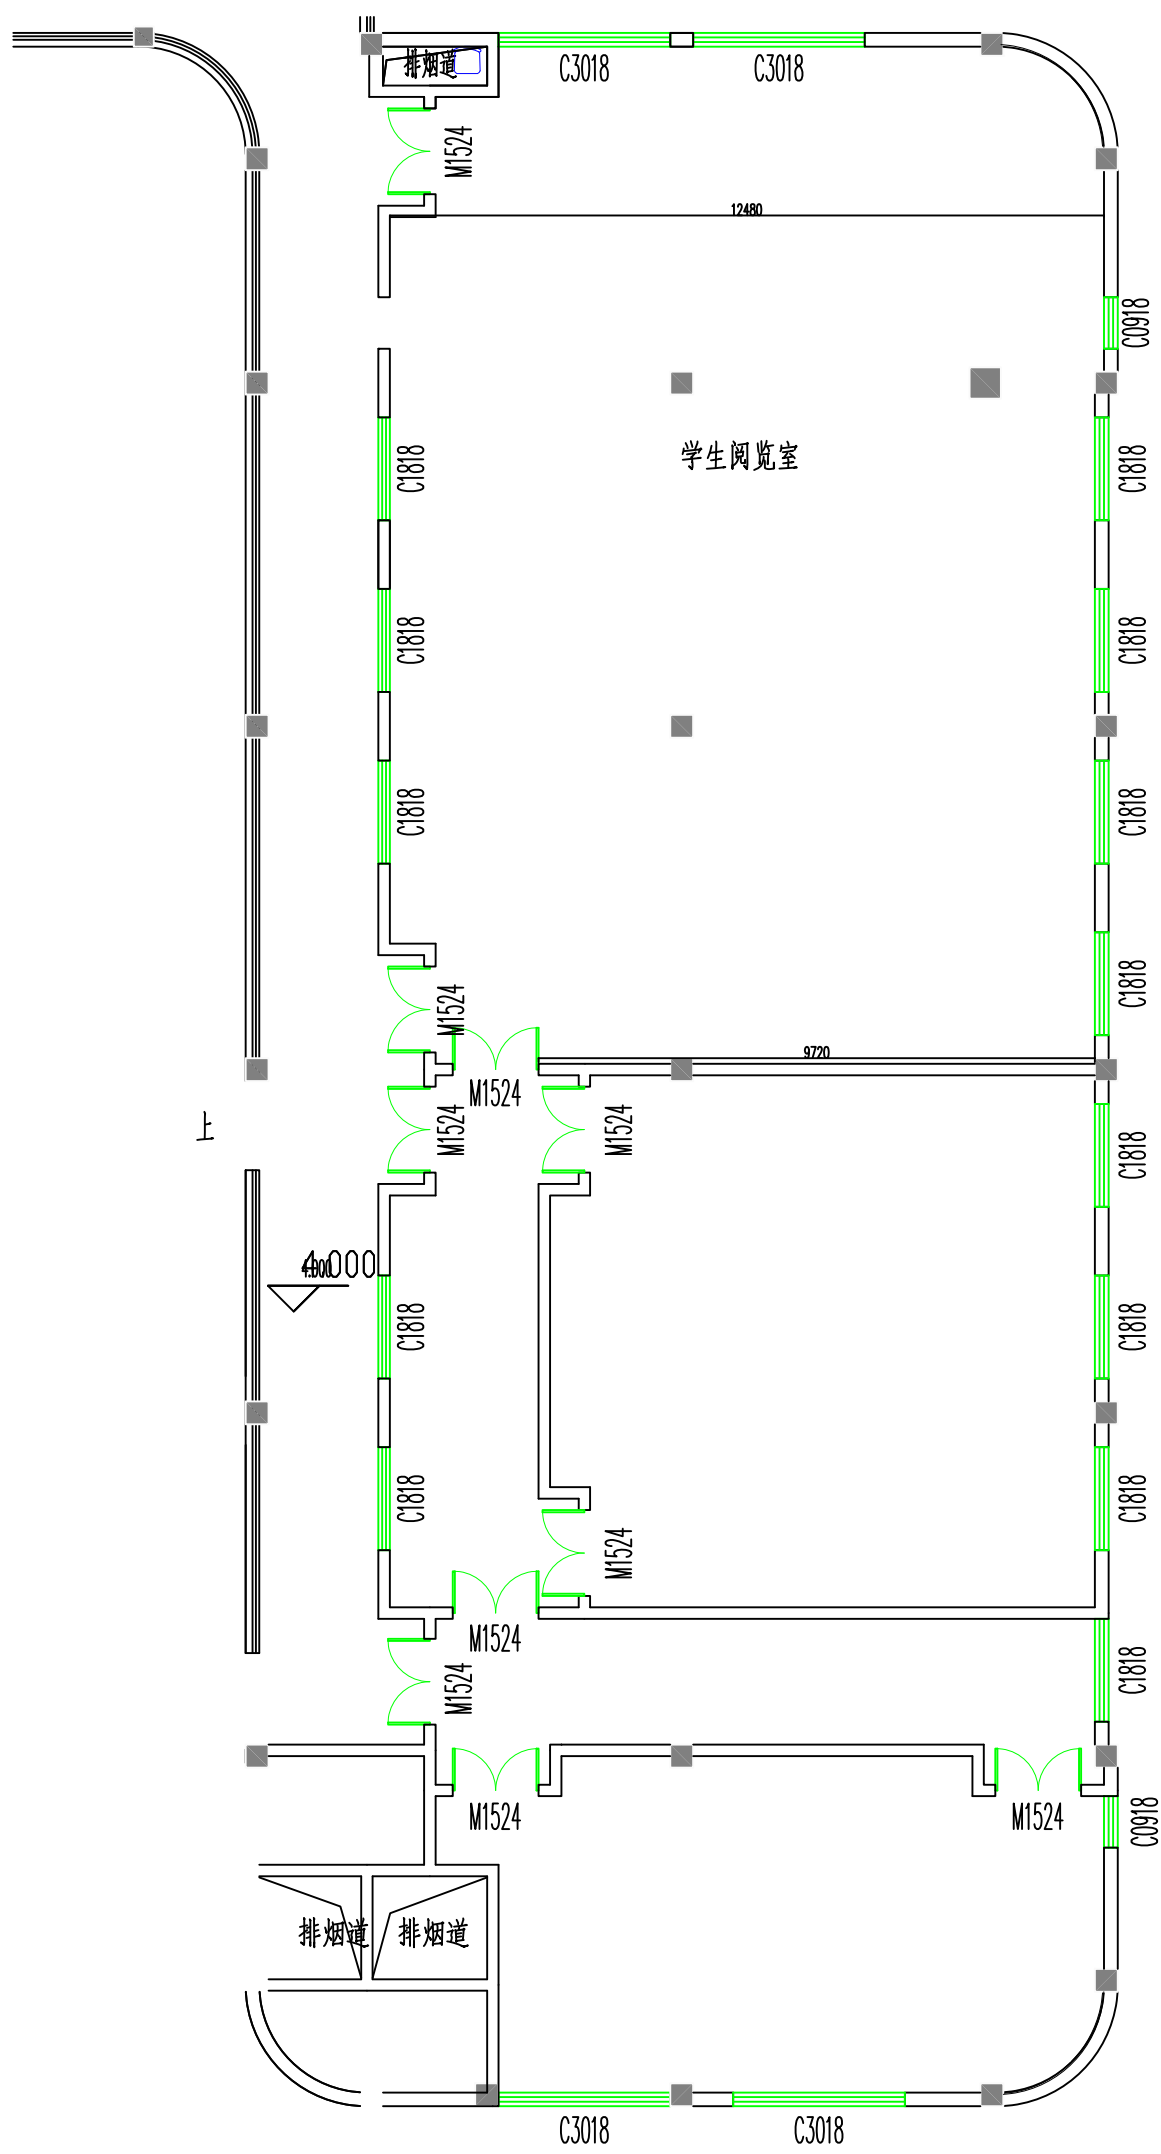


二号楼二层图书馆平面图

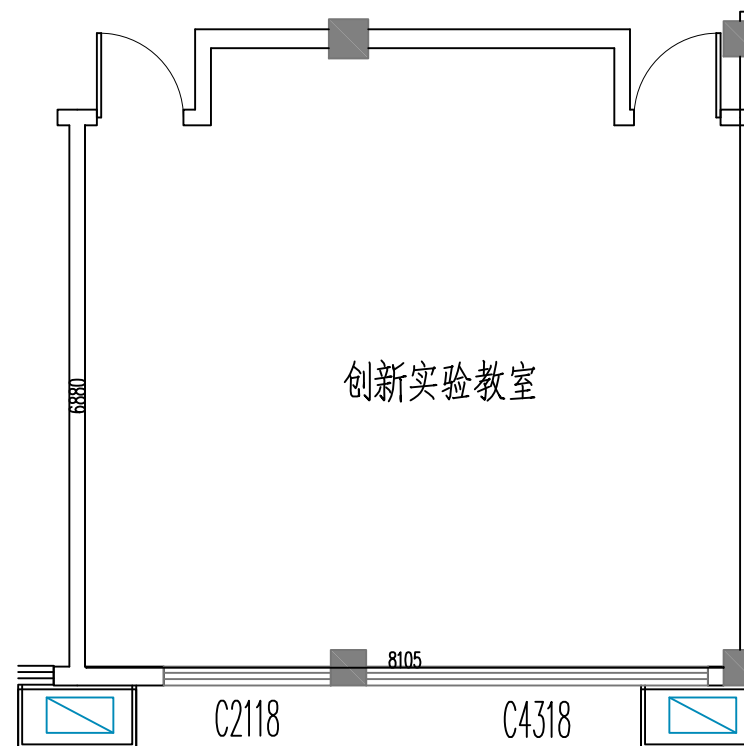


二号楼三层创客教室平面图(6.23号修改版本)

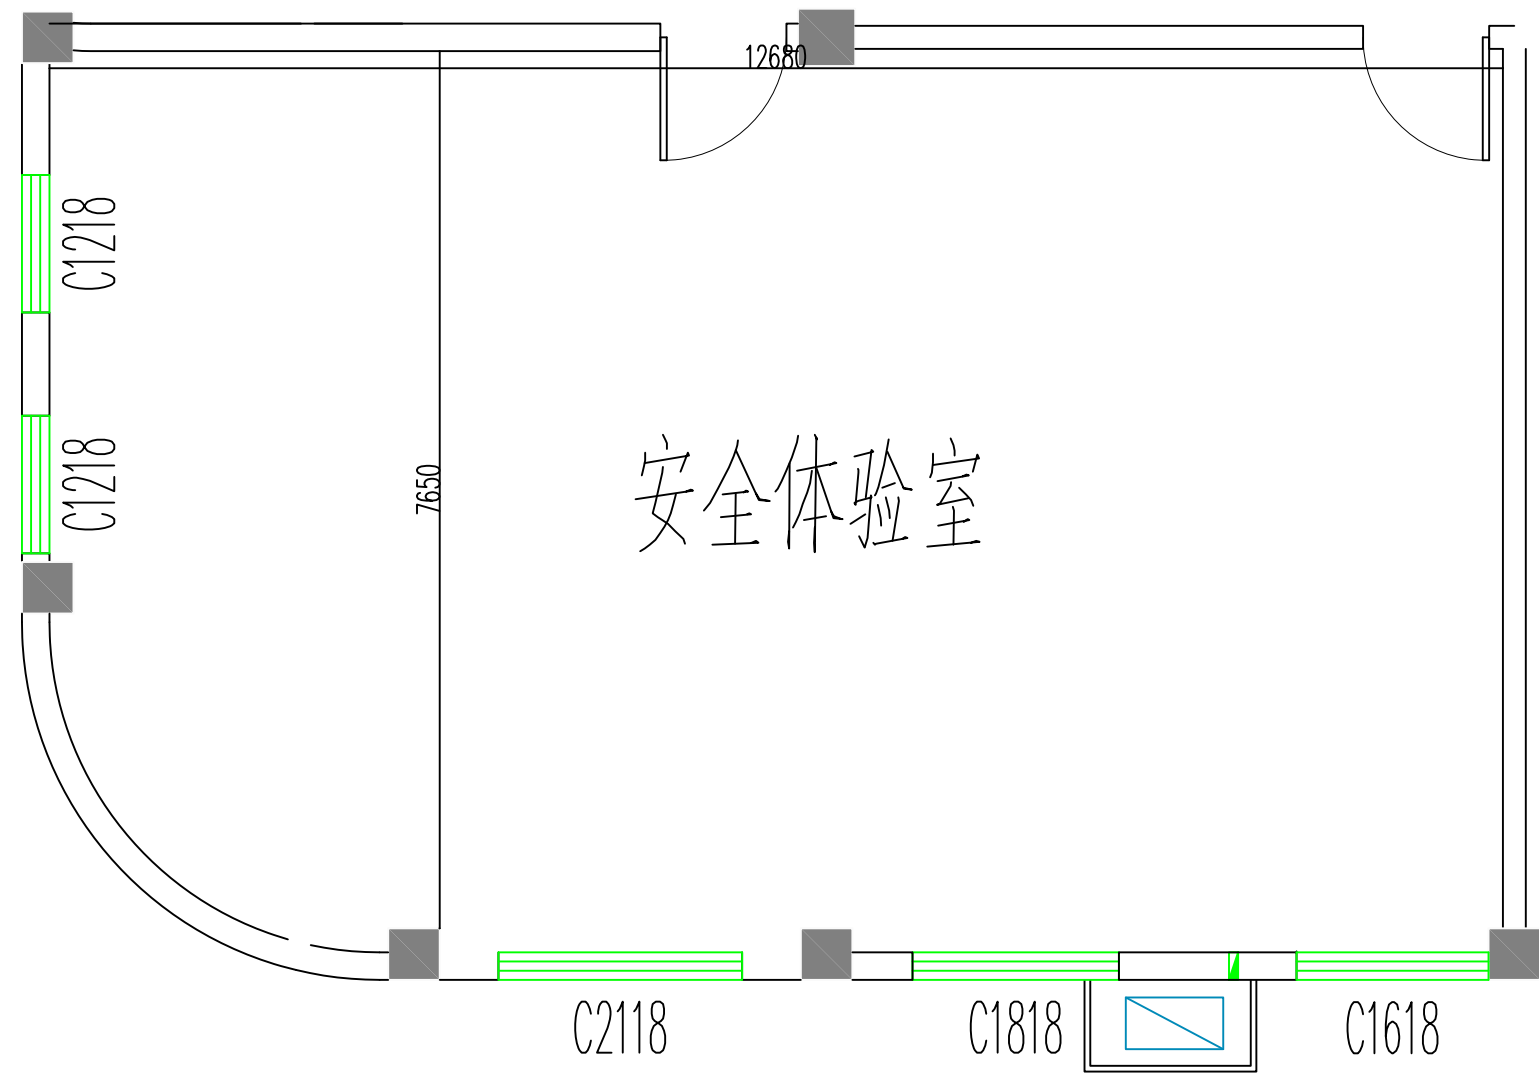

二号楼四层安全体验室平面图

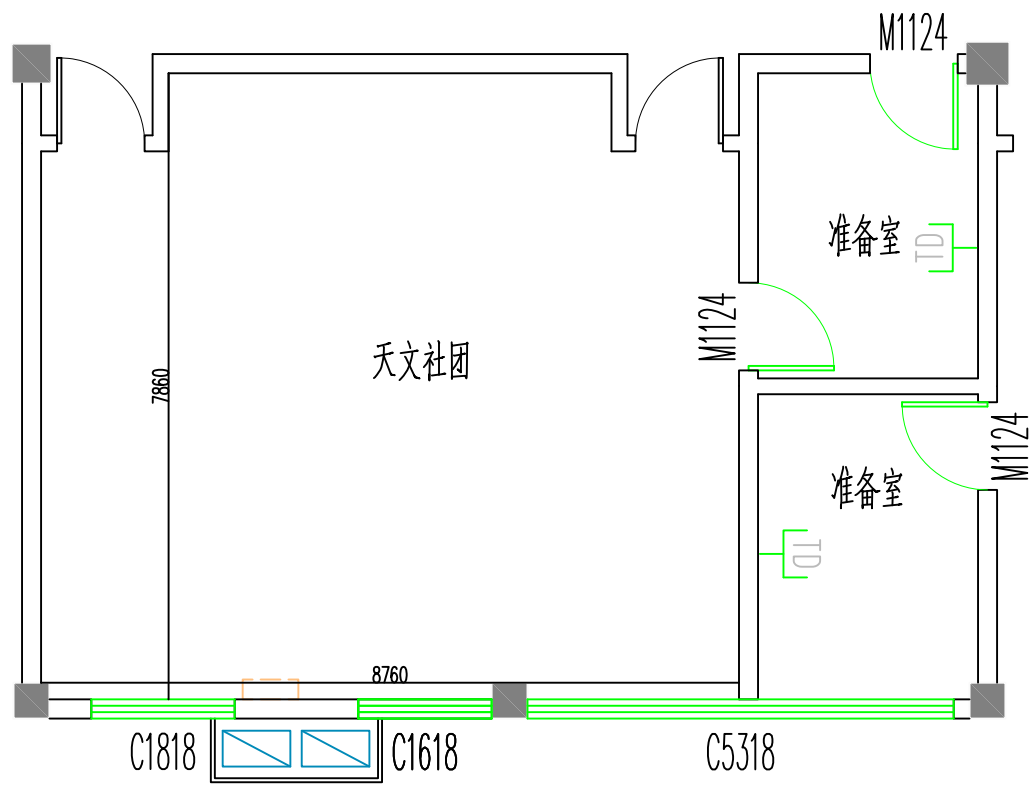

二号楼五层天文社团平面图

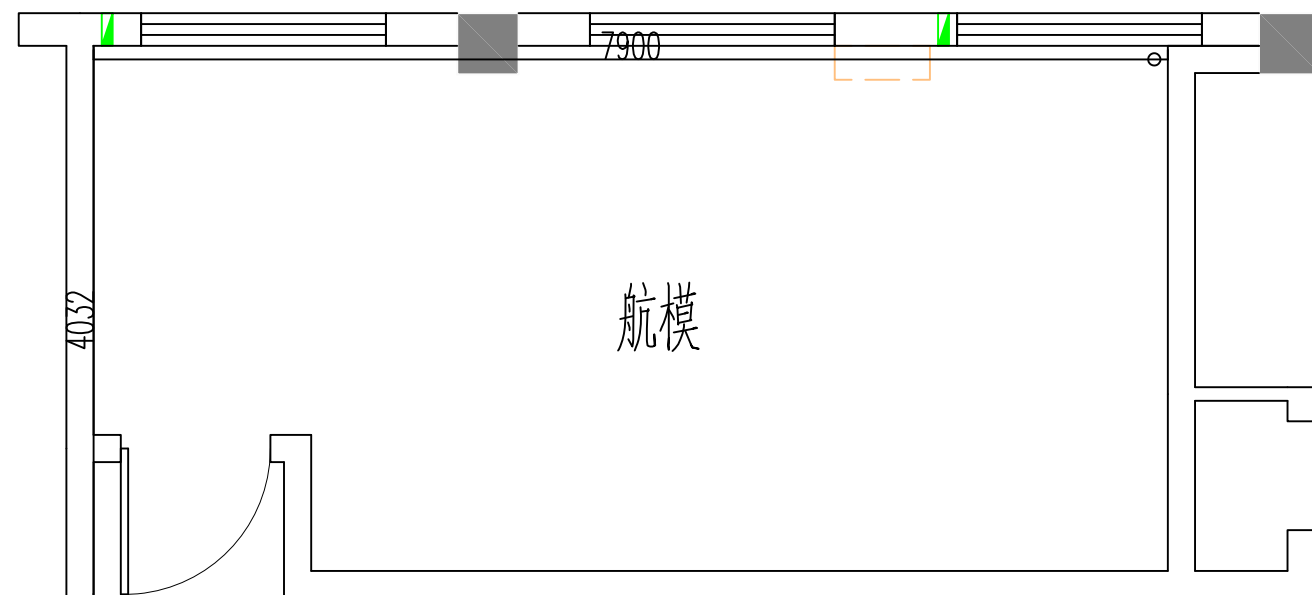

二号楼五层航模教室平面图