


会 签		年	月	日
光 修		年	月	日
廖 通		年	月	日
杜 攀 水		年	月	日
毛 气		年	月	日

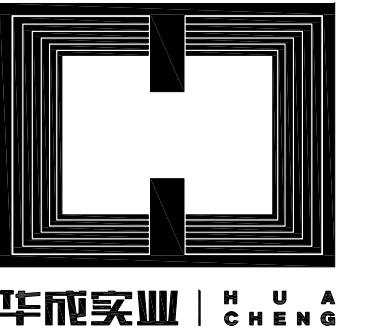

■ 注意事项

此设计图之版权归上海华成实业有限公司所有，经建筑师或设计师之书面批准，不得随意将任何分翻印，切勿以比例量度此图，一切依图内数字示为准，承建人必须在工场核对图内所示数字之则，如发现有任何矛盾处，应立即通知建筑师或设计师。

签 字 栏		
项目负责人	李 强	
设计主案	陆志卿	
设计师	吴家钦	
制 图	张 强	
校 对	朱 强	
审 核	王 强	
审 定	毛强理	

工程名称


世博会博物馆常设展陈列布展
(5-8号及临展厅)
设计与施工一体化

■ 图纸名称

2号3号临时展厅平面尺寸图

■ 分区位置示意

工程号		阶 段	竣 工
专 业	装修	比 例	1:150
日 期	2017.06.03	档案编号	
图 号	2/3-PL-02		

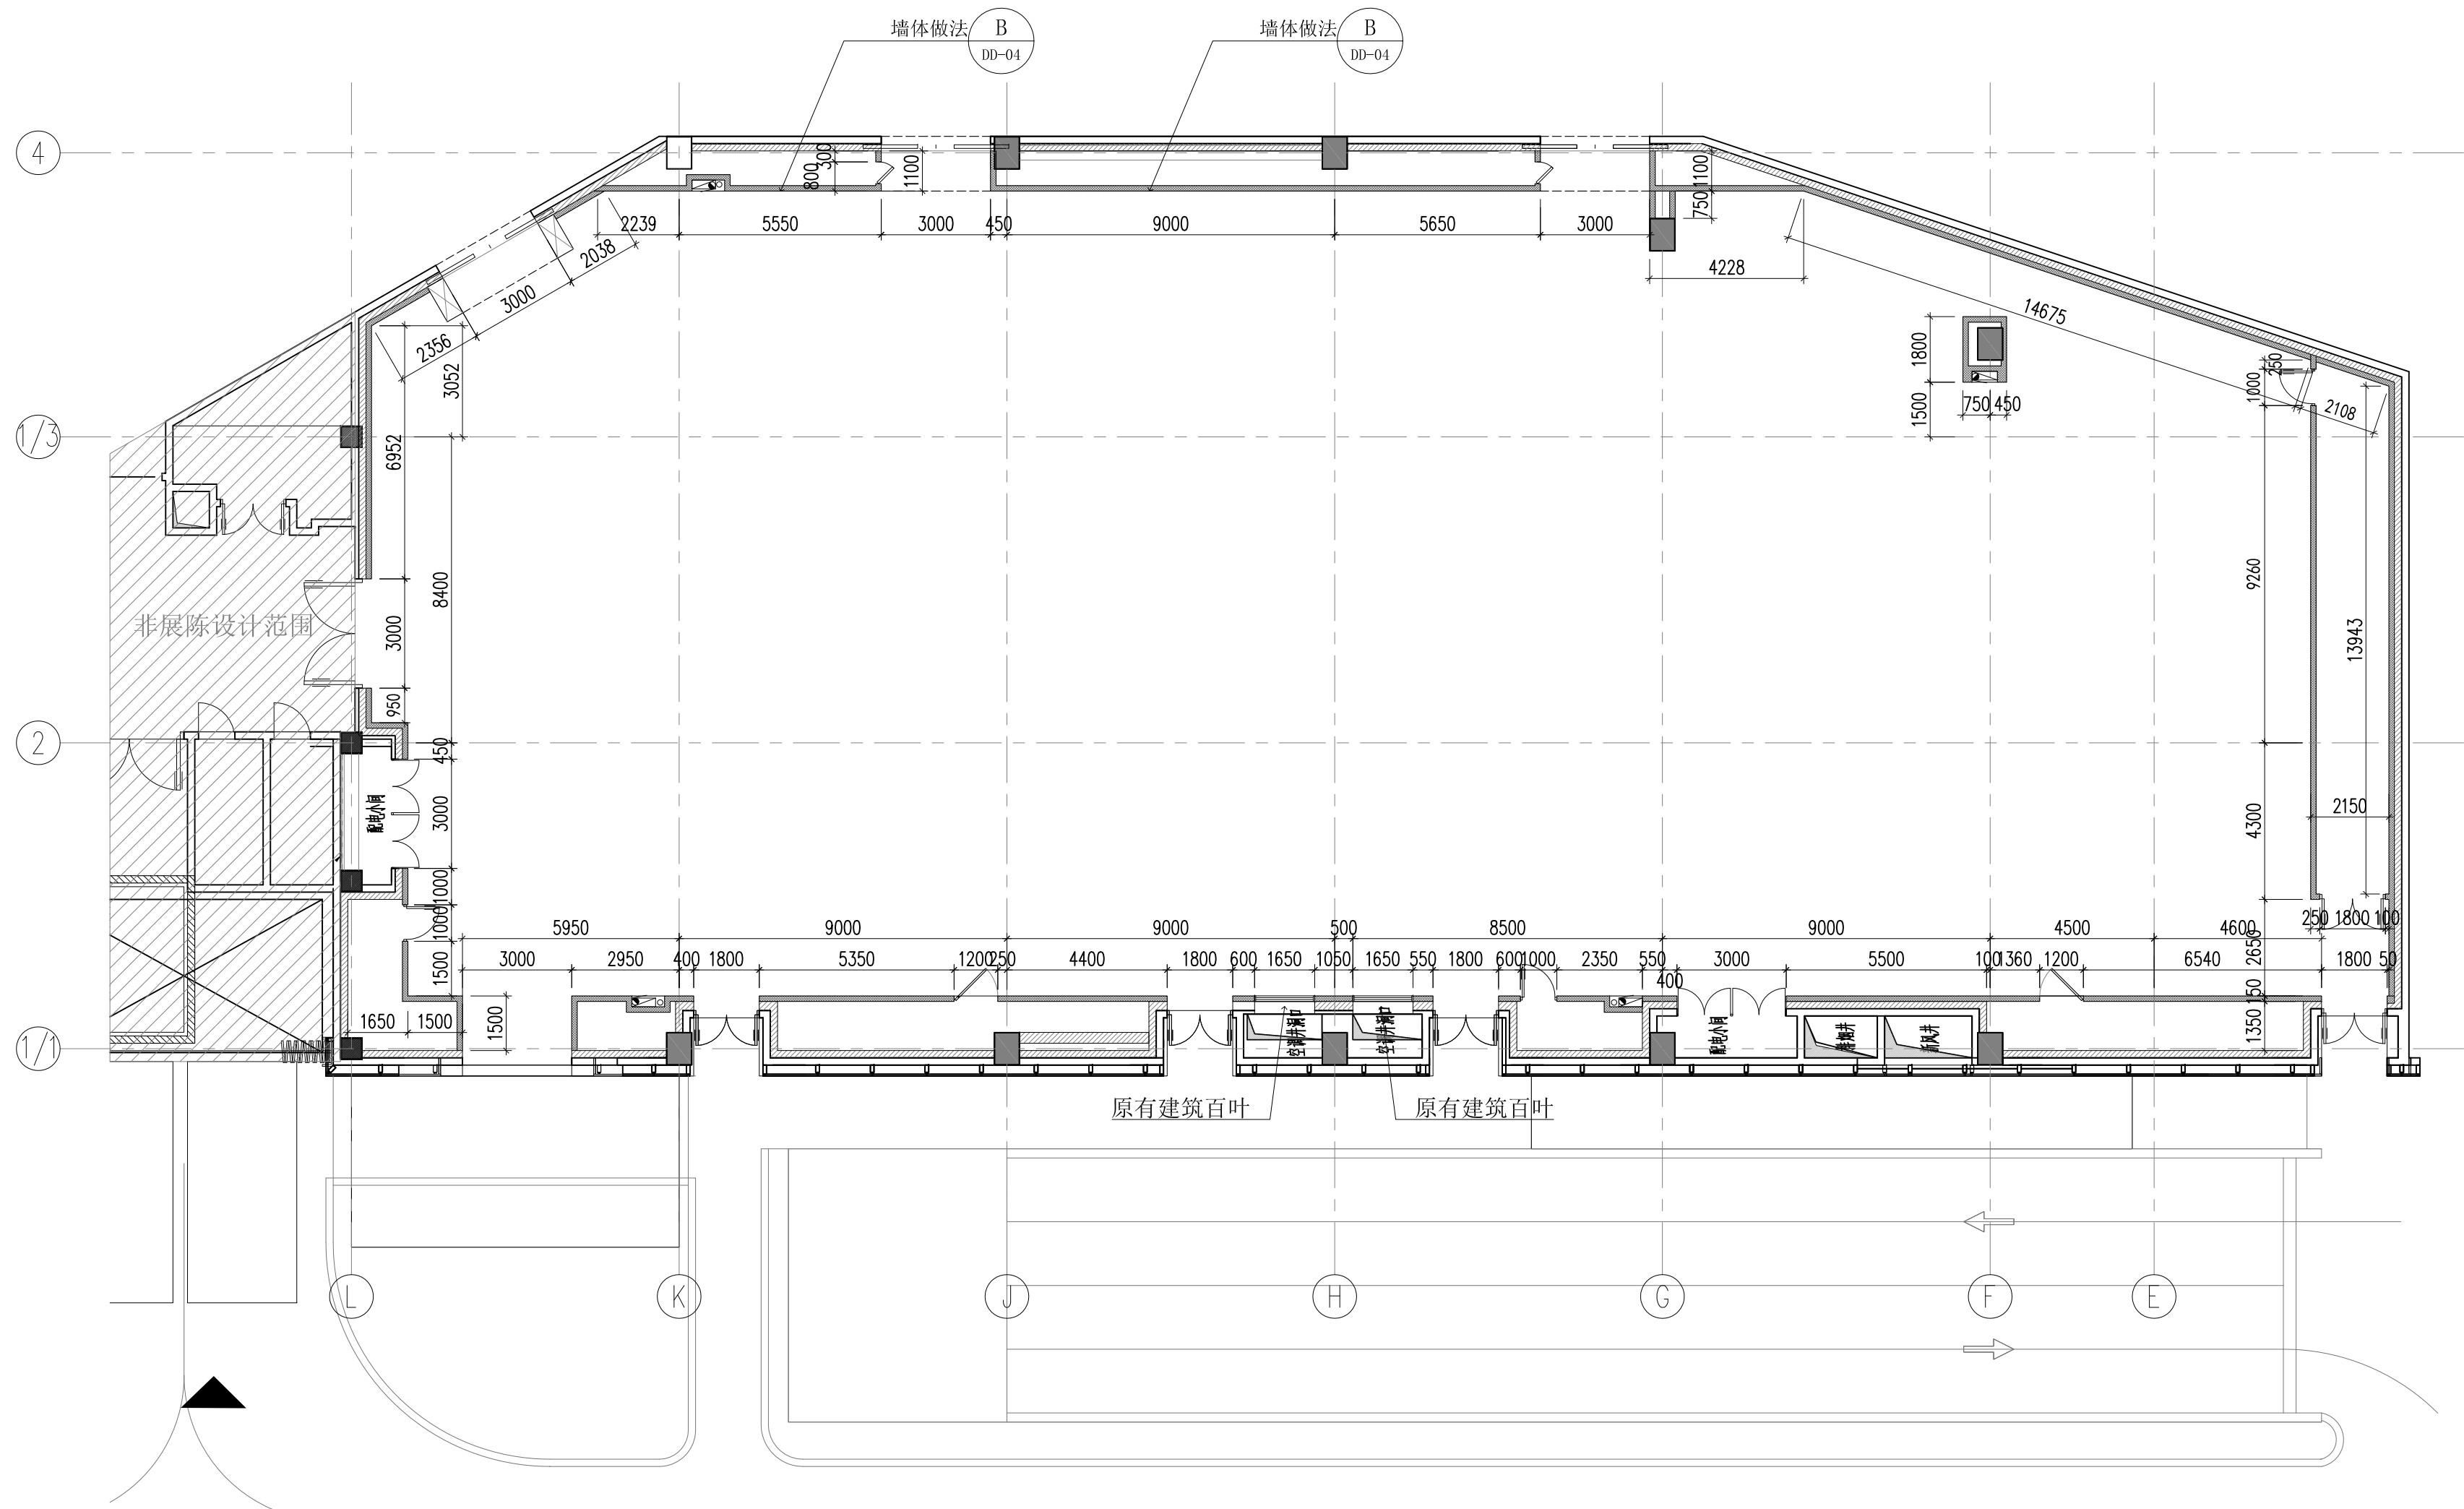

注：展厅内展板展墙高度不高于 8.3M。