工程设计出图专用章(电子)
资质证书号：A131002117
有效期至：2029年06月25日

中华人民共和国公用设备工程师(暖通空调)
姓 名：杨军
注册号：3100211-CN007
有效期：至2025年12月
电子

中华人民共和国一级注册建筑师
姓 名：吕淼
注册号：3100211-038
有效期：至2026年10月31日
电子

中国轻工业上海工程咨询有限公司
施工图纸审查专用章(电子)
审查机构编号：09003

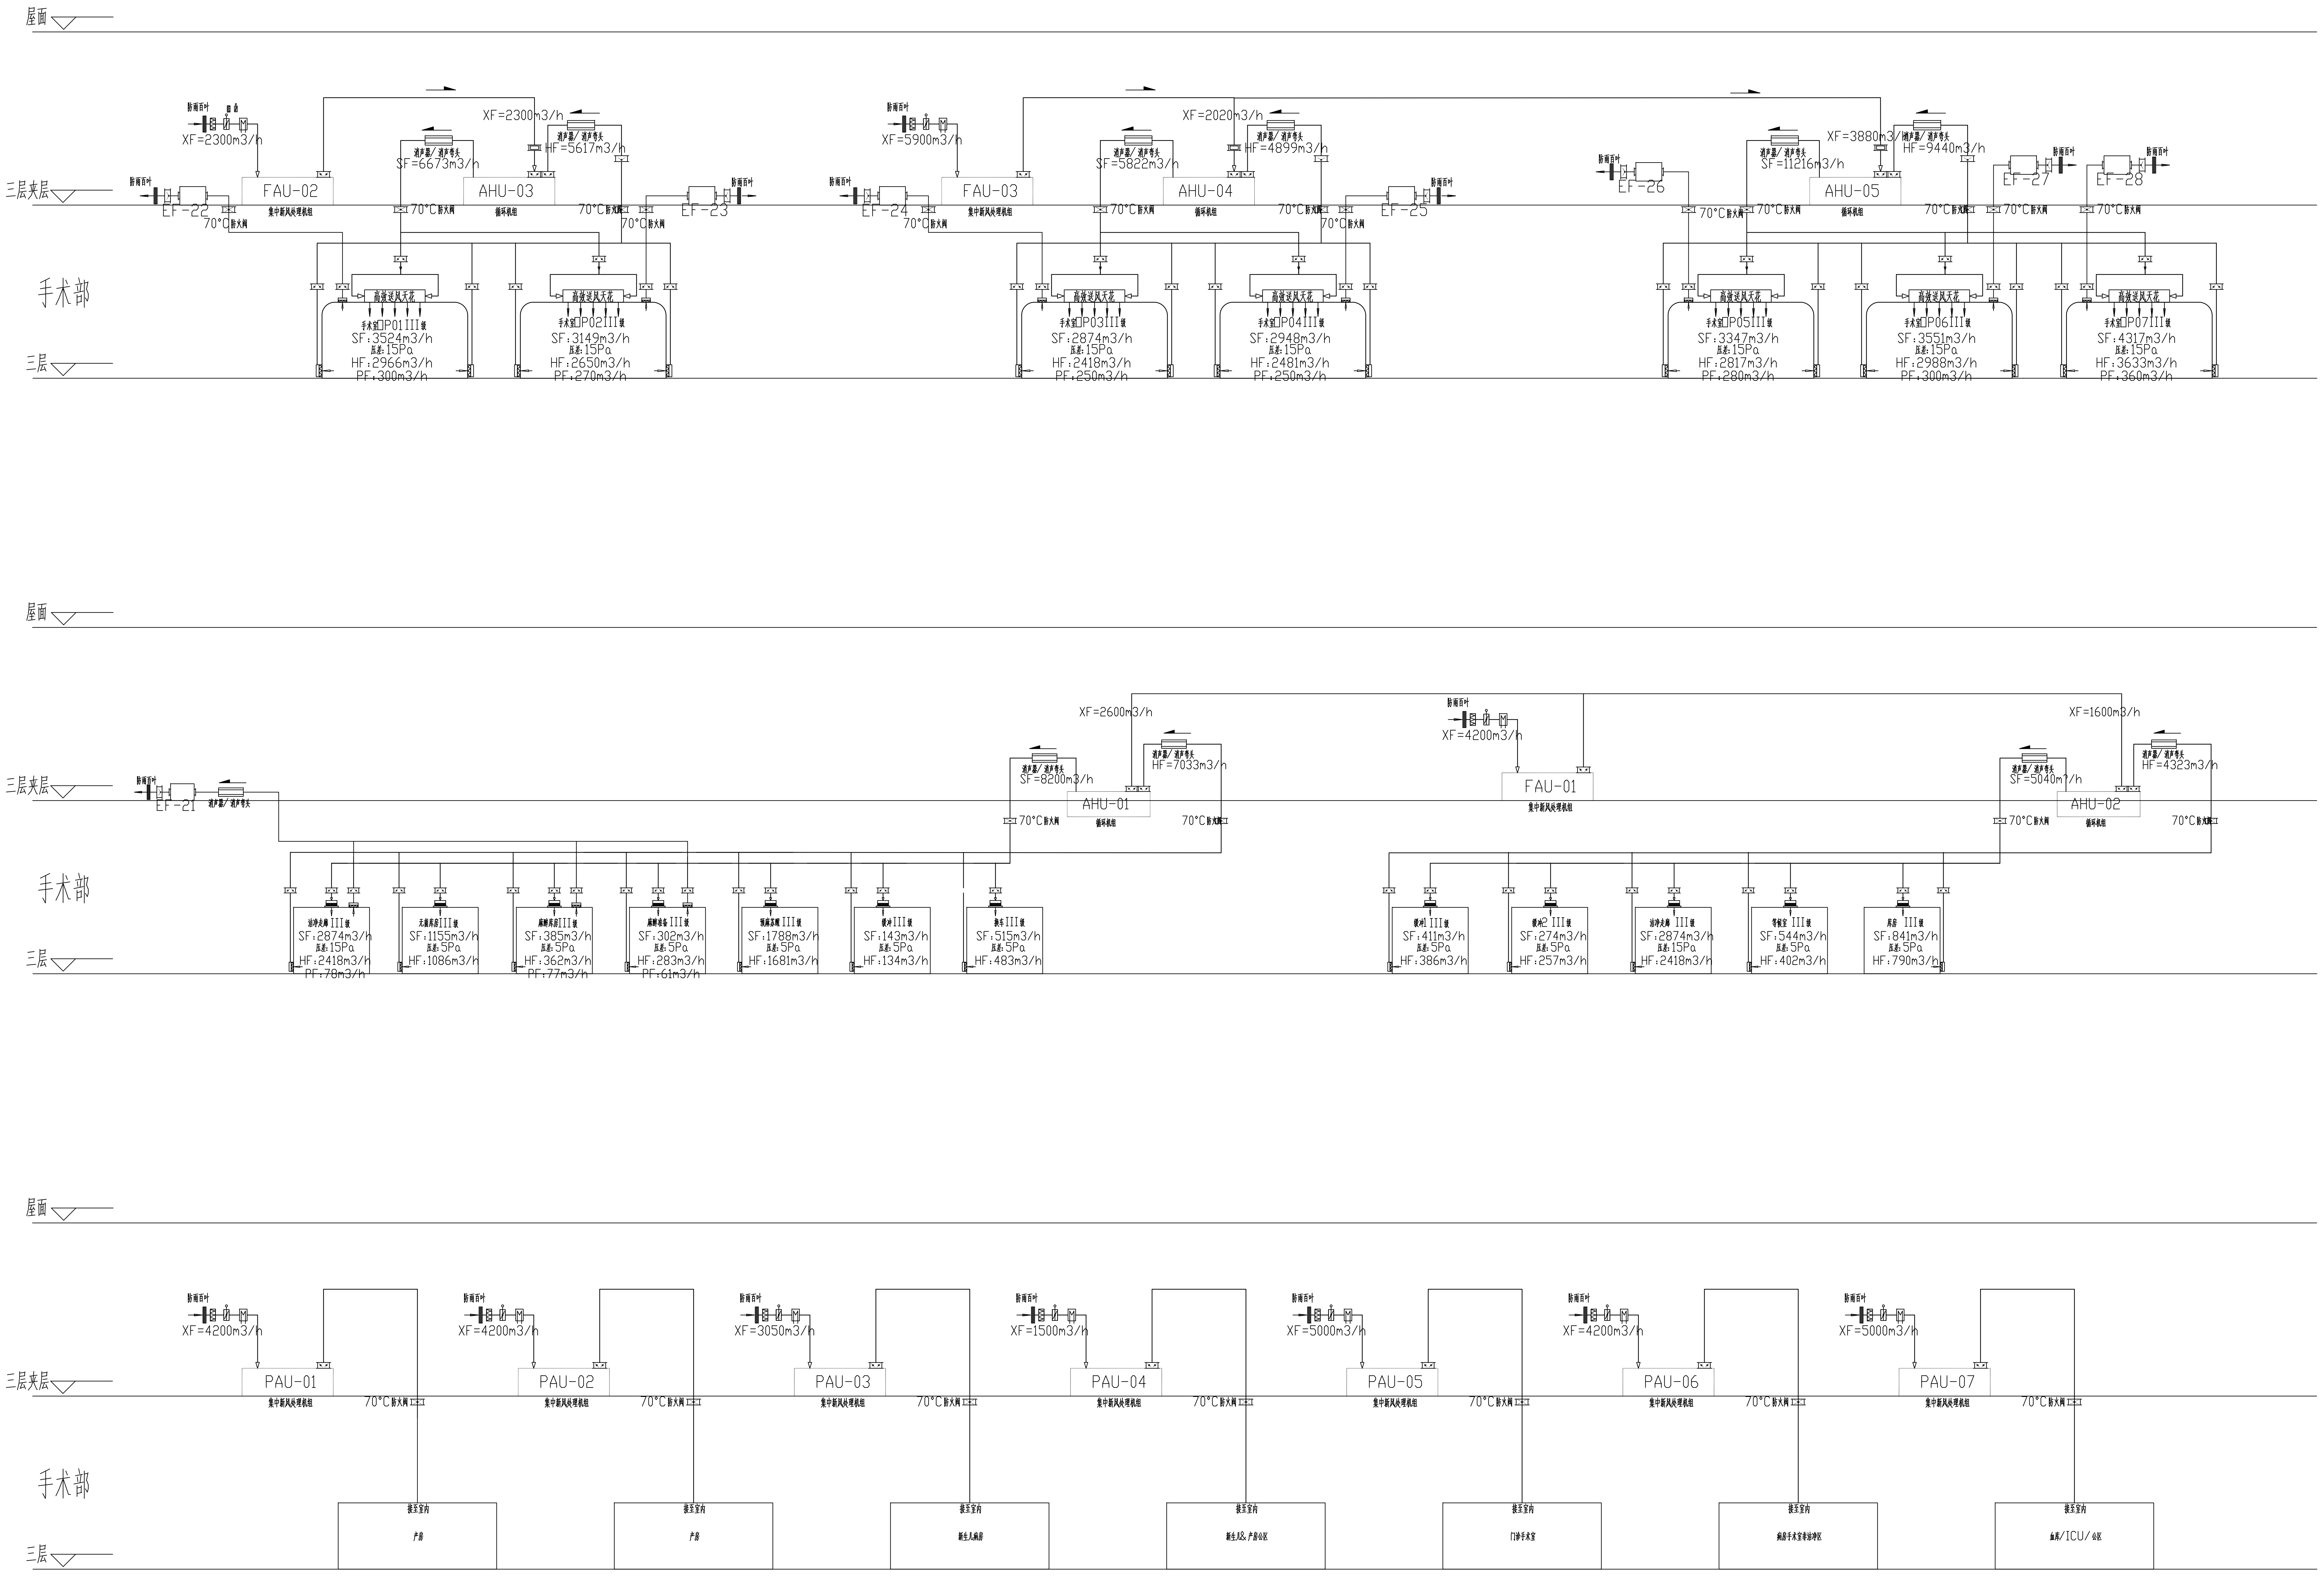
屋面
三层夹层
三层
手术部
防雨百叶
XF=2300m3/h
FAU-02
集中新风处理机组
EF-22
70°C防火阀
消声器/消声弯头
SF=6673m3/h
XF=2300m3/h
HF=5617m3/h
AHU-03
循环机组
EF-23
高效送风天花
手术室□P01III级
SF:3524m3/h
压差:15Pa
HF:2966m3/h
PF:300m3/h
手术室□P02III级
SF:3149m3/h
压差:15Pa
HF:2650m3/h
PF:270m3/h
XF=5900m3/h
FAU-03
EF-24
SF=5822m3/h
XF=2020m3/h
HF=4899m3/h
AHU-04
EF-25
手术室□P03III级
SF:2874m3/h
压差:15Pa
HF:2418m3/h
PF:250m3/h
手术室□P04III级
SF:2948m3/h
压差:15Pa
HF:2481m3/h
PF:250m3/h
EF-26
SF=11216m3/h
XF=3880m3/h
HF=9440m3/h
AHU-05
EF-27
EF-28
手术室□P05III级
SF:3347m3/h
压差:15Pa
HF:2817m3/h
PF:280m3/h
手术室□P06III级
SF:3551m3/h
压差:15Pa
HF:2988m3/h
PF:300m3/h
手术室□P07III级
SF:4317m3/h
压差:15Pa
HF:3633m3/h
PF:360m3/h
EF-21
XF=2600m3/h
SF=8200m3/h
HF=7033m3/h
AHU-01
洁净走廊III级
SF:2874m3/h
压差:15Pa
HF:2418m3/h
PF:78m3/h
无菌库房III级
SF:1155m3/h
压差:5Pa
HF:1086m3/h
麻醉库房III级
SF:385m3/h
压差:5Pa
HF:362m3/h
PF:77m3/h
麻醉准备III级
SF:302m3/h
压差:5Pa
HF:283m3/h
PF:61m3/h
预麻苏醒III级
SF:1788m3/h
压差:5Pa
HF:1681m3/h
缓冲III级
SF:143m3/h
压差:5Pa
HF:134m3/h
换车III级
SF:515m3/h
压差:5Pa
HF:483m3/h
XF=4200m3/h
FAU-01
XF=1600m3/h
SF=5040m3/h
HF=4323m3/h
AHU-02
缓冲1 III级
SF:411m3/h
压差:5Pa
HF:386m3/h
缓冲2 III级
SF:274m3/h
压差:5Pa
HF:257m3/h
洁净走廊 III级
SF:2874m3/h
压差:15Pa
HF:2418m3/h
等候室 III级
SF:544m3/h
压差:5Pa
HF:402m3/h
库房 III级
SF:841m3/h
压差:5Pa
HF:790m3/h
XF=4200m3/h
PAU-01
XF=4200m3/h
PAU-02
XF=3050m3/h
PAU-03
XF=1500m3/h
PAU-04
XF=5000m3/h
PAU-05
XF=4200m3/h
PAU-06
XF=5000m3/h
PAU-07
接至室内
产房
产房
新生儿病房
新生儿&产房公区
门诊手术室
病房手术室非洁净区
血库/ICU/公区

项目名称 Project	上海市长宁妇幼保健医院改扩建工程(含扩大用地)项目
建设单位 Client	上海市长宁区妇幼保健院
例图索引 Legend & Key	

出图记录 Issue Notes

版次Rev.	日 期 Date	设 计 Designed by

比 例 Scale	

TIANHUA天华
www.thape.com
上海天华建筑设计有限公司
Shanghai TIANHUA Architecture Planning & Engineering Ltd.
中国 上海市 中山西路1800号 兆丰环球大厦27楼
27F, 1800 Zhongshan West Rd. Shanghai 200235,PRC
设计证号 Licence NO. A131002117

所有施工图蓝图须加盖本公司施工图用图章后为有效施工图

审 定 Authorized	王峻强	王峻强
审 核 Approved by	王峻强	王峻强
设计总负责 Project director	吕淼	吕淼
专业负责人 Discipline Responsible	杨军	杨军
校 对 Checked by	董磊	董磊
设 计 Designed by	汤晓岑	汤晓岑
制 图 Drawn by	汤晓岑	汤晓岑
会 签 Comfirmed by		

建 筑 Architecture		强 电 Electricity	
结 构 Structure		弱 电 Telecom	
给排水 WS&D		暖 通 HVAC	
燃 气 Gas		动 力 Dynamics	
室 内 Interior		景 观 Landscape	
项目编号 Porject No.	TH19022302	设计类别 Category	土建
专 业 Discipline	暖通	设计阶段 Status	施工图
设计子项 Project Subdivision	专项设计（层流净化）		
图纸名称 Drawing Title	空调风系统原理图		
日 期 Date	2025-06-20		
图纸编号 Drawing No.	H2012B		