工程设计出图专用章(电子)
资质证书号：A131002117
有效期至：2029年06月25日

中华人民共和国公用设备工程师(暖通空调)
姓 名：杨军
注册号：3100211-CN007
有效期：至2025年12月
电子

中华人民共和国一级注册建筑师
姓 名：吕淼
注册号：3100211-038
有效期：至2026年10月31日
电子

中国轻工业上海工程咨询有限公司
施工图纸审查专用章(电子)
审查机构编号：09003

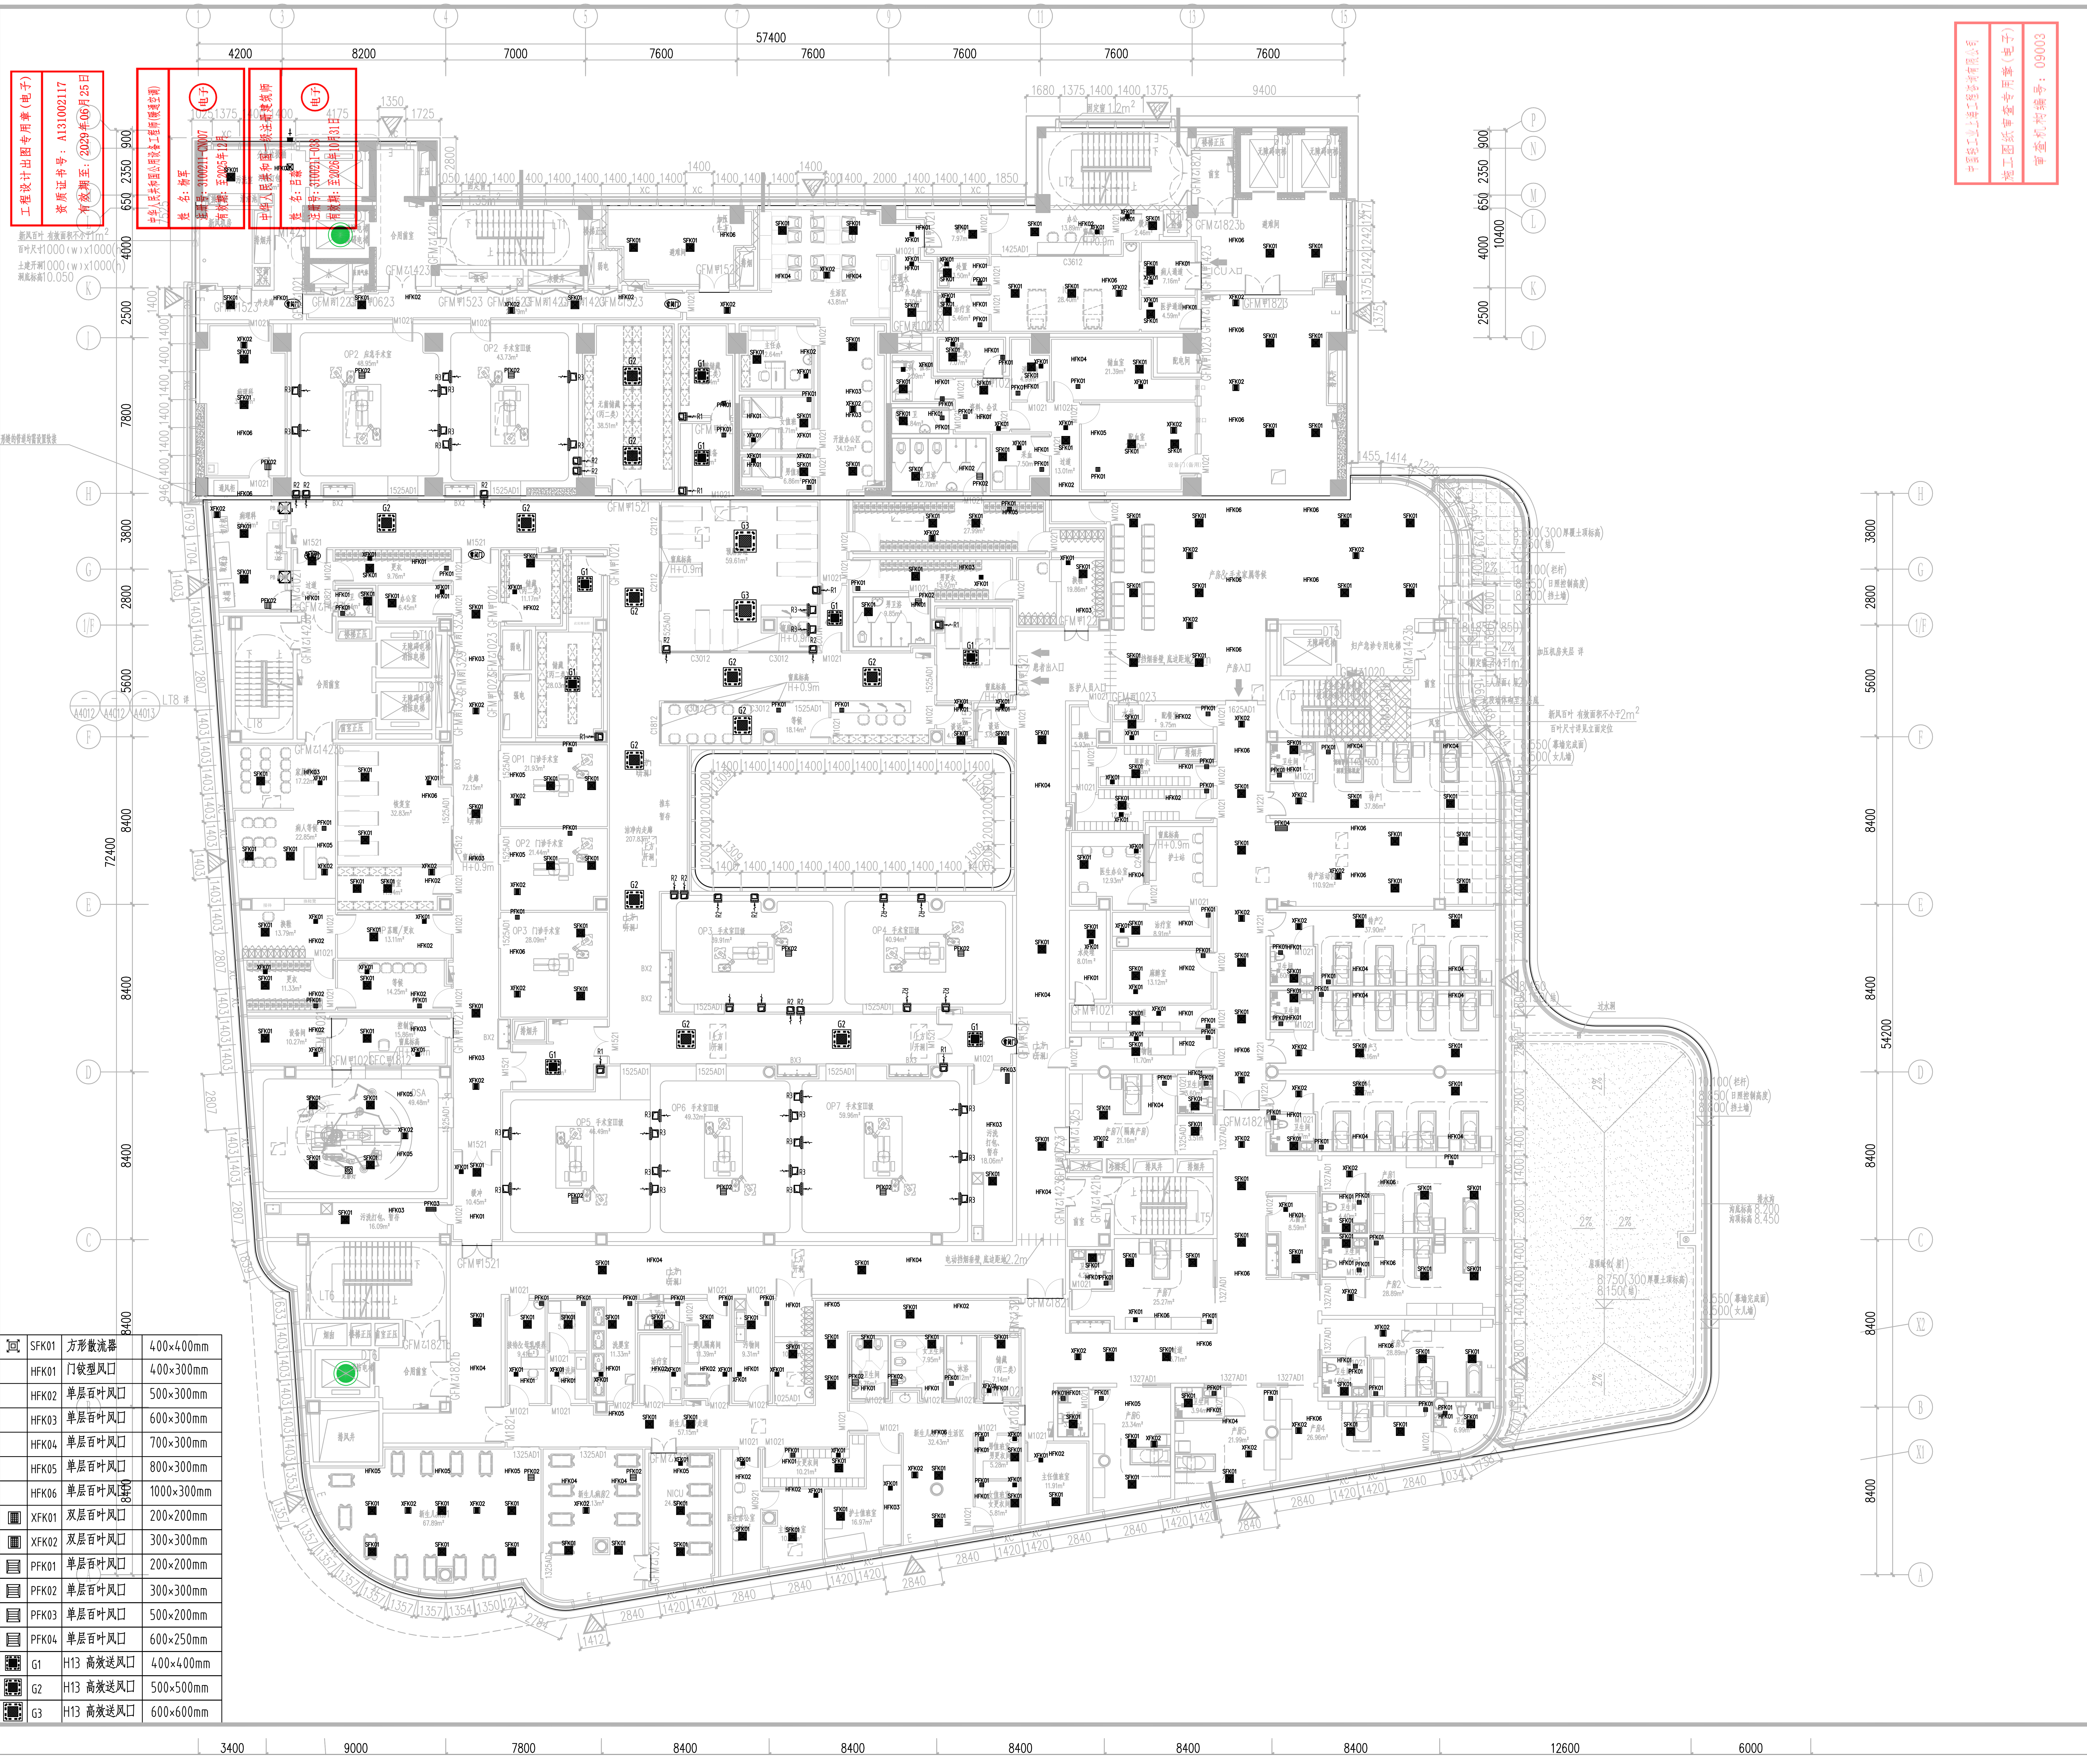

57400
4200
8200
7000
7600
72400
54200
3400
9000
7800
8400
12600
6000
3800
2800
5600
10400
新风百叶 有效面积不小于1m²
百叶尺寸1000(w)x1000(h)
土建开洞1000(w)x1000(h)
洞底标高10.050
OP1 门诊手术室
OP2 门诊手术室
OP3 手术室
OP4 手术室
OP5 手术室
OP6 手术室
OP7 手术室
SFK01
HFK01
HFK02
HFK03
HFK04
HFK05
HFK06
XFK01
XFK02
PFK01
PFK02
PFK03
G1
G2
G3

⊡	SFK01	方形散流器	400×400mm
	HFK01	门铰型风口	400×300mm
	HFK02	单层百叶风口	500×300mm
	HFK03	单层百叶风口	600×300mm
	HFK04	单层百叶风口	700×300mm
	HFK05	单层百叶风口	800×300mm
	HFK06	单层百叶风口	1000×300mm
▦	XFK01	双层百叶风口	200×200mm
▦	XFK02	双层百叶风口	300×300mm
▤	PFK01	单层百叶风口	200×200mm
▤	PFK02	单层百叶风口	300×300mm
▤	PFK03	单层百叶风口	500×200mm
▤	PFK04	单层百叶风口	600×250mm
▣	G1	H13 高效送风口	400×400mm
▣	G2	H13 高效送风口	500×500mm
▣	G3	H13 高效送风口	600×600mm

项目名称 Project
上海市长宁妇幼保健医院改扩建工程
(含扩大用地)项目

业 主 Client
上海市长宁区妇幼保健院

例图索引 Legend & Key

出图记录 Issue Notes

版次 Rev.	日 期 Date	设 计 Designed by

比 例 Scale 1:150

天华Tianhua
www.thape.com
上海天华建筑设计有限公司
Tian Hua Architecture Planning & Engineering Limited
中国 上海市 中山西路1800号 兆丰环球大厦27楼
27F, 1800 Zhongshan West Rd. Shanghai 200235,PRC
设计证号 Licence NO. A131002117

所有施工图蓝图须加盖本公司施工图用图章后为有效施工图

审 定 Authorized	王峻强	王峻强	
审 核 Approved by	王峻强	王峻强	
设计总负责 Project director	吕淼	吕淼	
专业负责人 Discipline Responsible	杨军		
校 对 Checked by	董磊	董磊	
设 计 Designed by	汤晓岑	汤晓岑	
制 图 Drawn by	汤晓岑	汤晓岑	
会 签 Comfirmed by			
建 筑 Architecture		强 电 Electricity	
结 构 Structure		弱 电 Telecom	
给 排 水 WS&D		暖 通 HVAC	
燃 气 Gas		动 力 Dynamics	
室 内 Interior		景 观 Landscape	
项目编号 Porject No.	TH19022302	设计类别 Category	土建
专 业 Discipline	暖通	设计阶段 Status	施工图
设计子项 Project Subdivision	专项设计（层流净化）		
图纸名称 Drawing Title	手术室风口平面图		
日 期 Date	2025-06-20		
图纸编号 Drawing No.	H2015B		