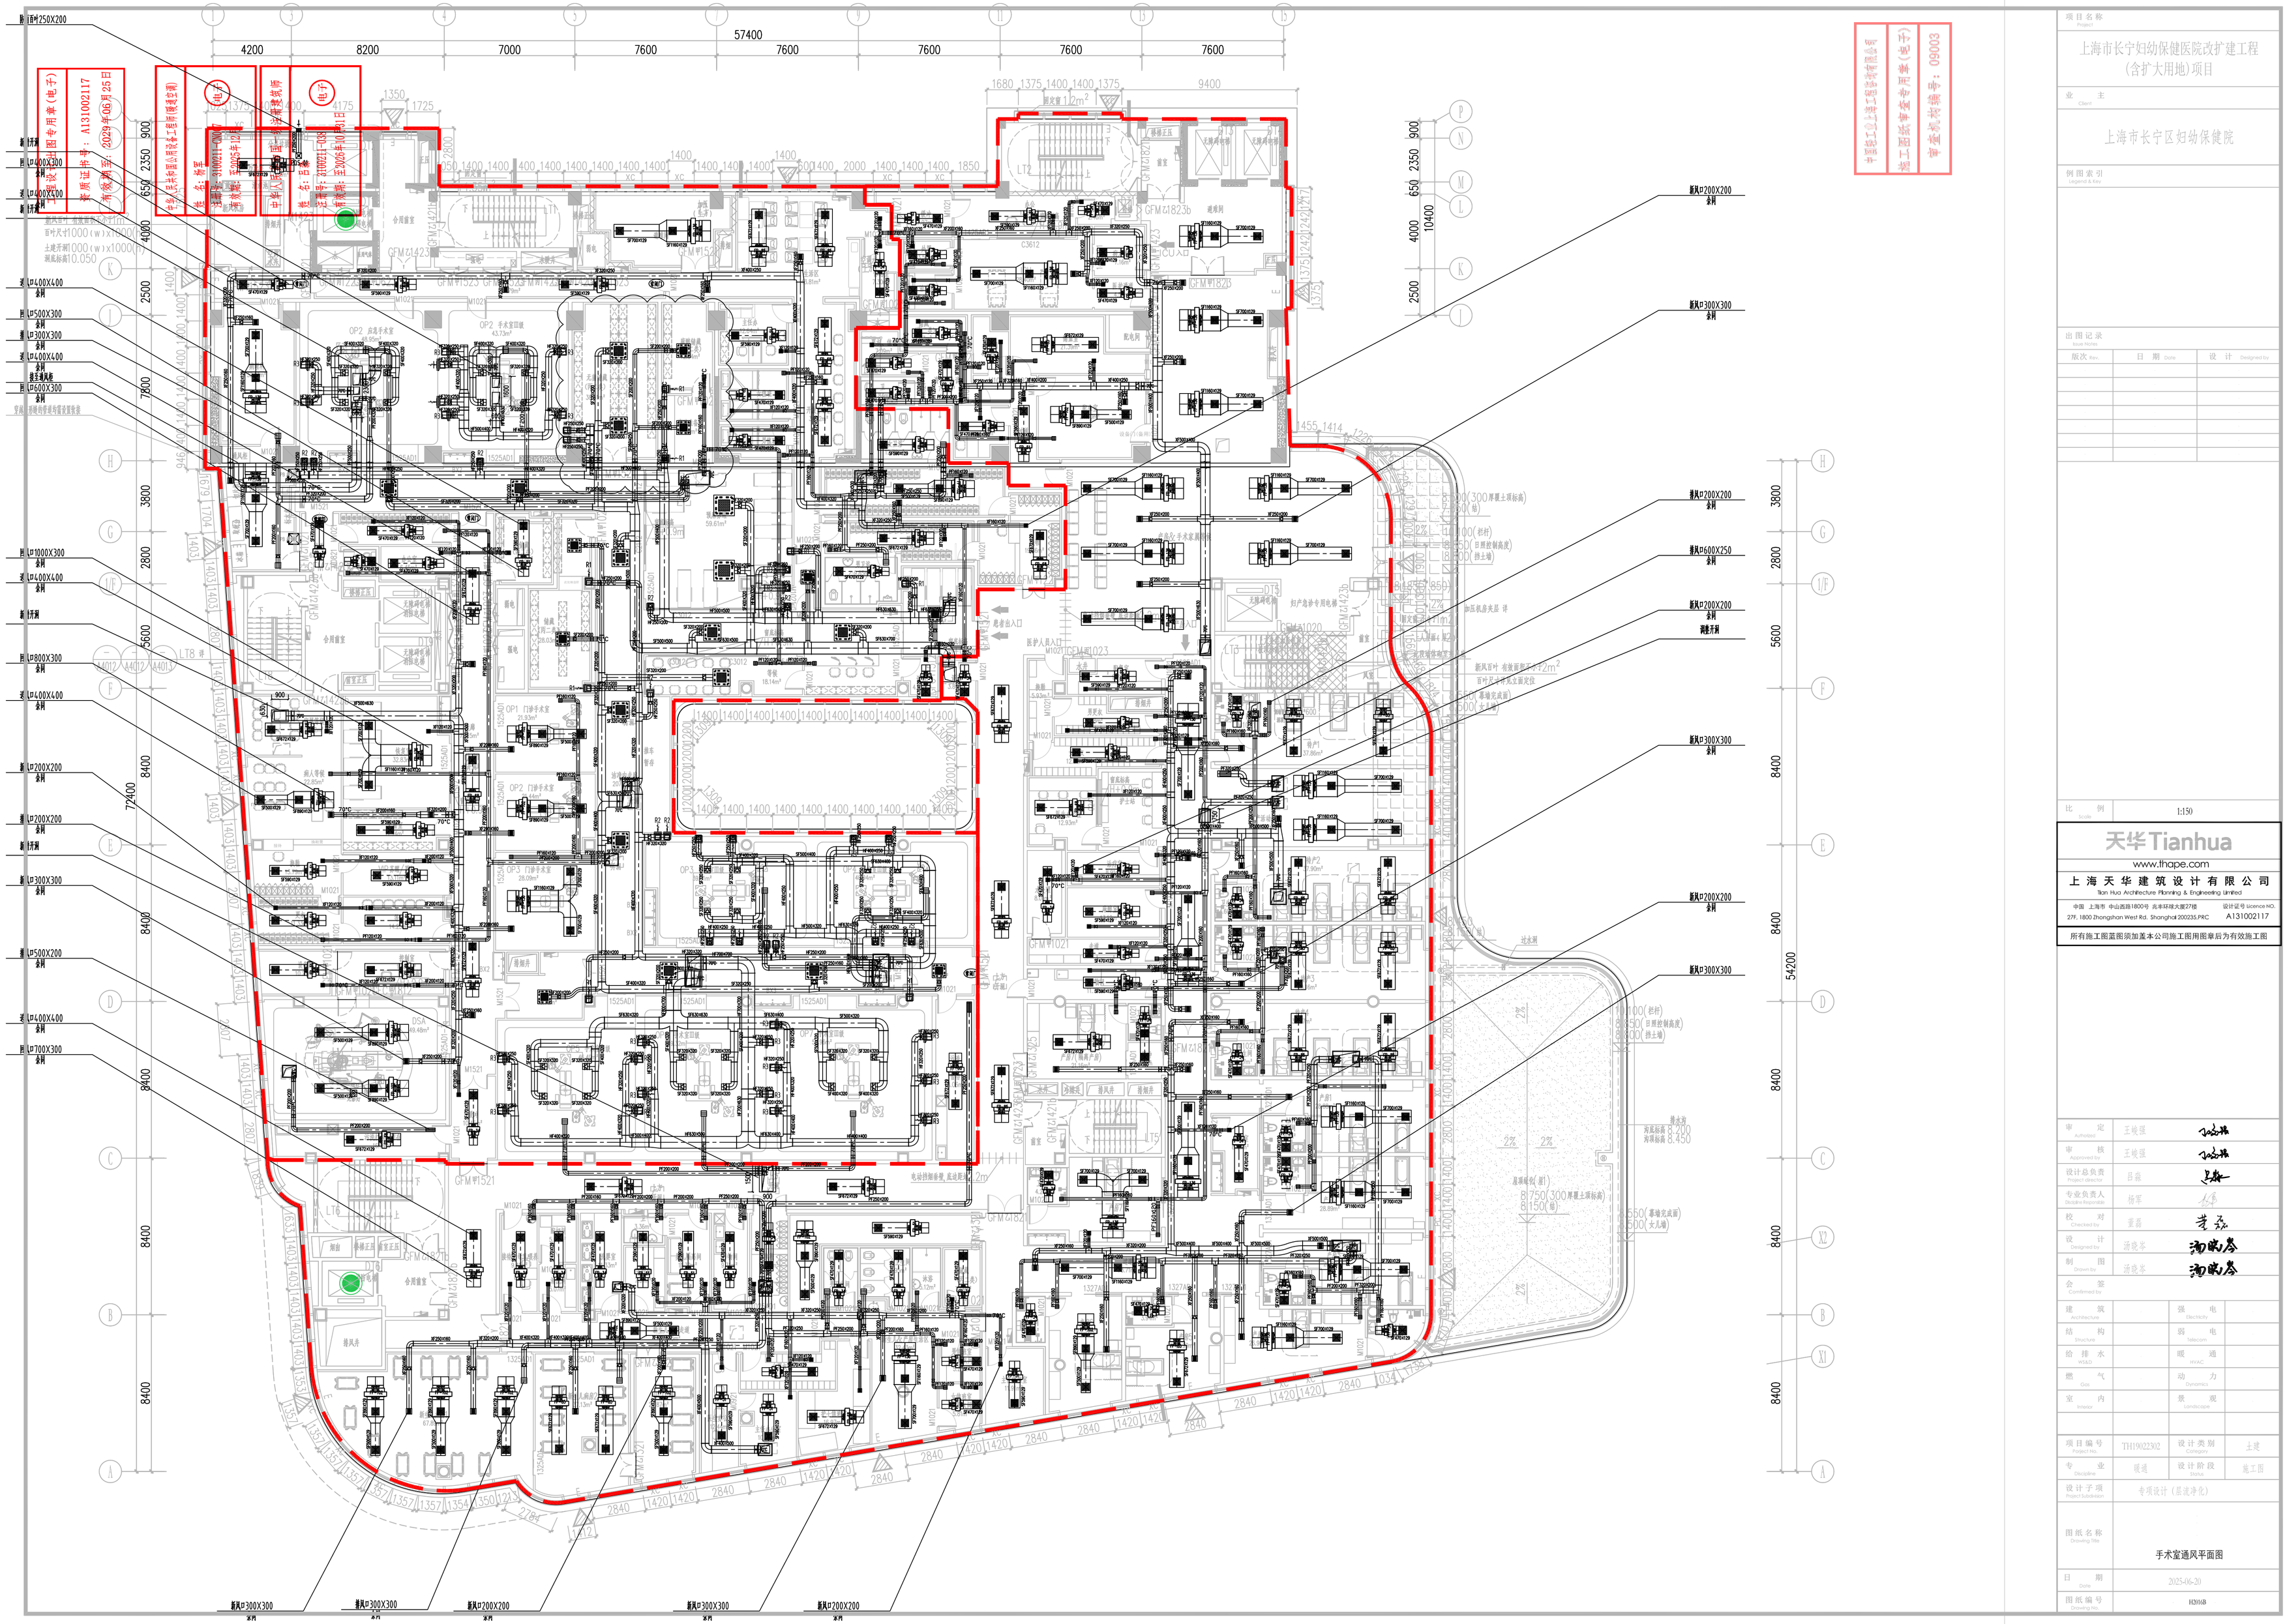
4200
8200
7000
7600
57400
7600
7600
7600
7600
9400
72400
54200
3400
9000
7800
8400
8400
8400
8400
8400
12600
6000
新风口300X300 余风
新风口300X300 余风
新风口200X200 余风
新风口300X300 余风
新风口200X200 余风
新风口200X200 余风
新风口300X300 余风
新风口200X200 余风
新风口600X250 余风
新风口200X200 余风
新风口300X300 余风
新风口200X200 余风
新风口300X300 余风
新风口200X200 余风
新风口300X300 余风
新风口250X200 余风
新 LP200X200 余风
新 LP400X300 余风
新 LP400X200 余风
新 排风
新 LP400X400 余风
新 LP500X300 余风
新 LP300X300 余风
新 LP400X400 余风
新 LP600X300 余风
新 LP1000X300 余风
新 LP400X400 余风
新 排风
新 LP800X300 余风
新 LP400X400 余风
新 LP200X200 余风
新 LP200X200 余风
新 排风
新 LP300X300 余风
新 LP500X200 余风
新 LP400X400 余风
新 LP700X300 余风
OP1 门诊手术室 21.60m²
OP2 门诊手术室 28.00m²
OP3 门诊手术室 28.00m²
OP2 手术室II级 45.13m²
OP2 手术室II级 59.61m²
OP1 妇产急诊专用电梯
医护人员入口
患者出入口
