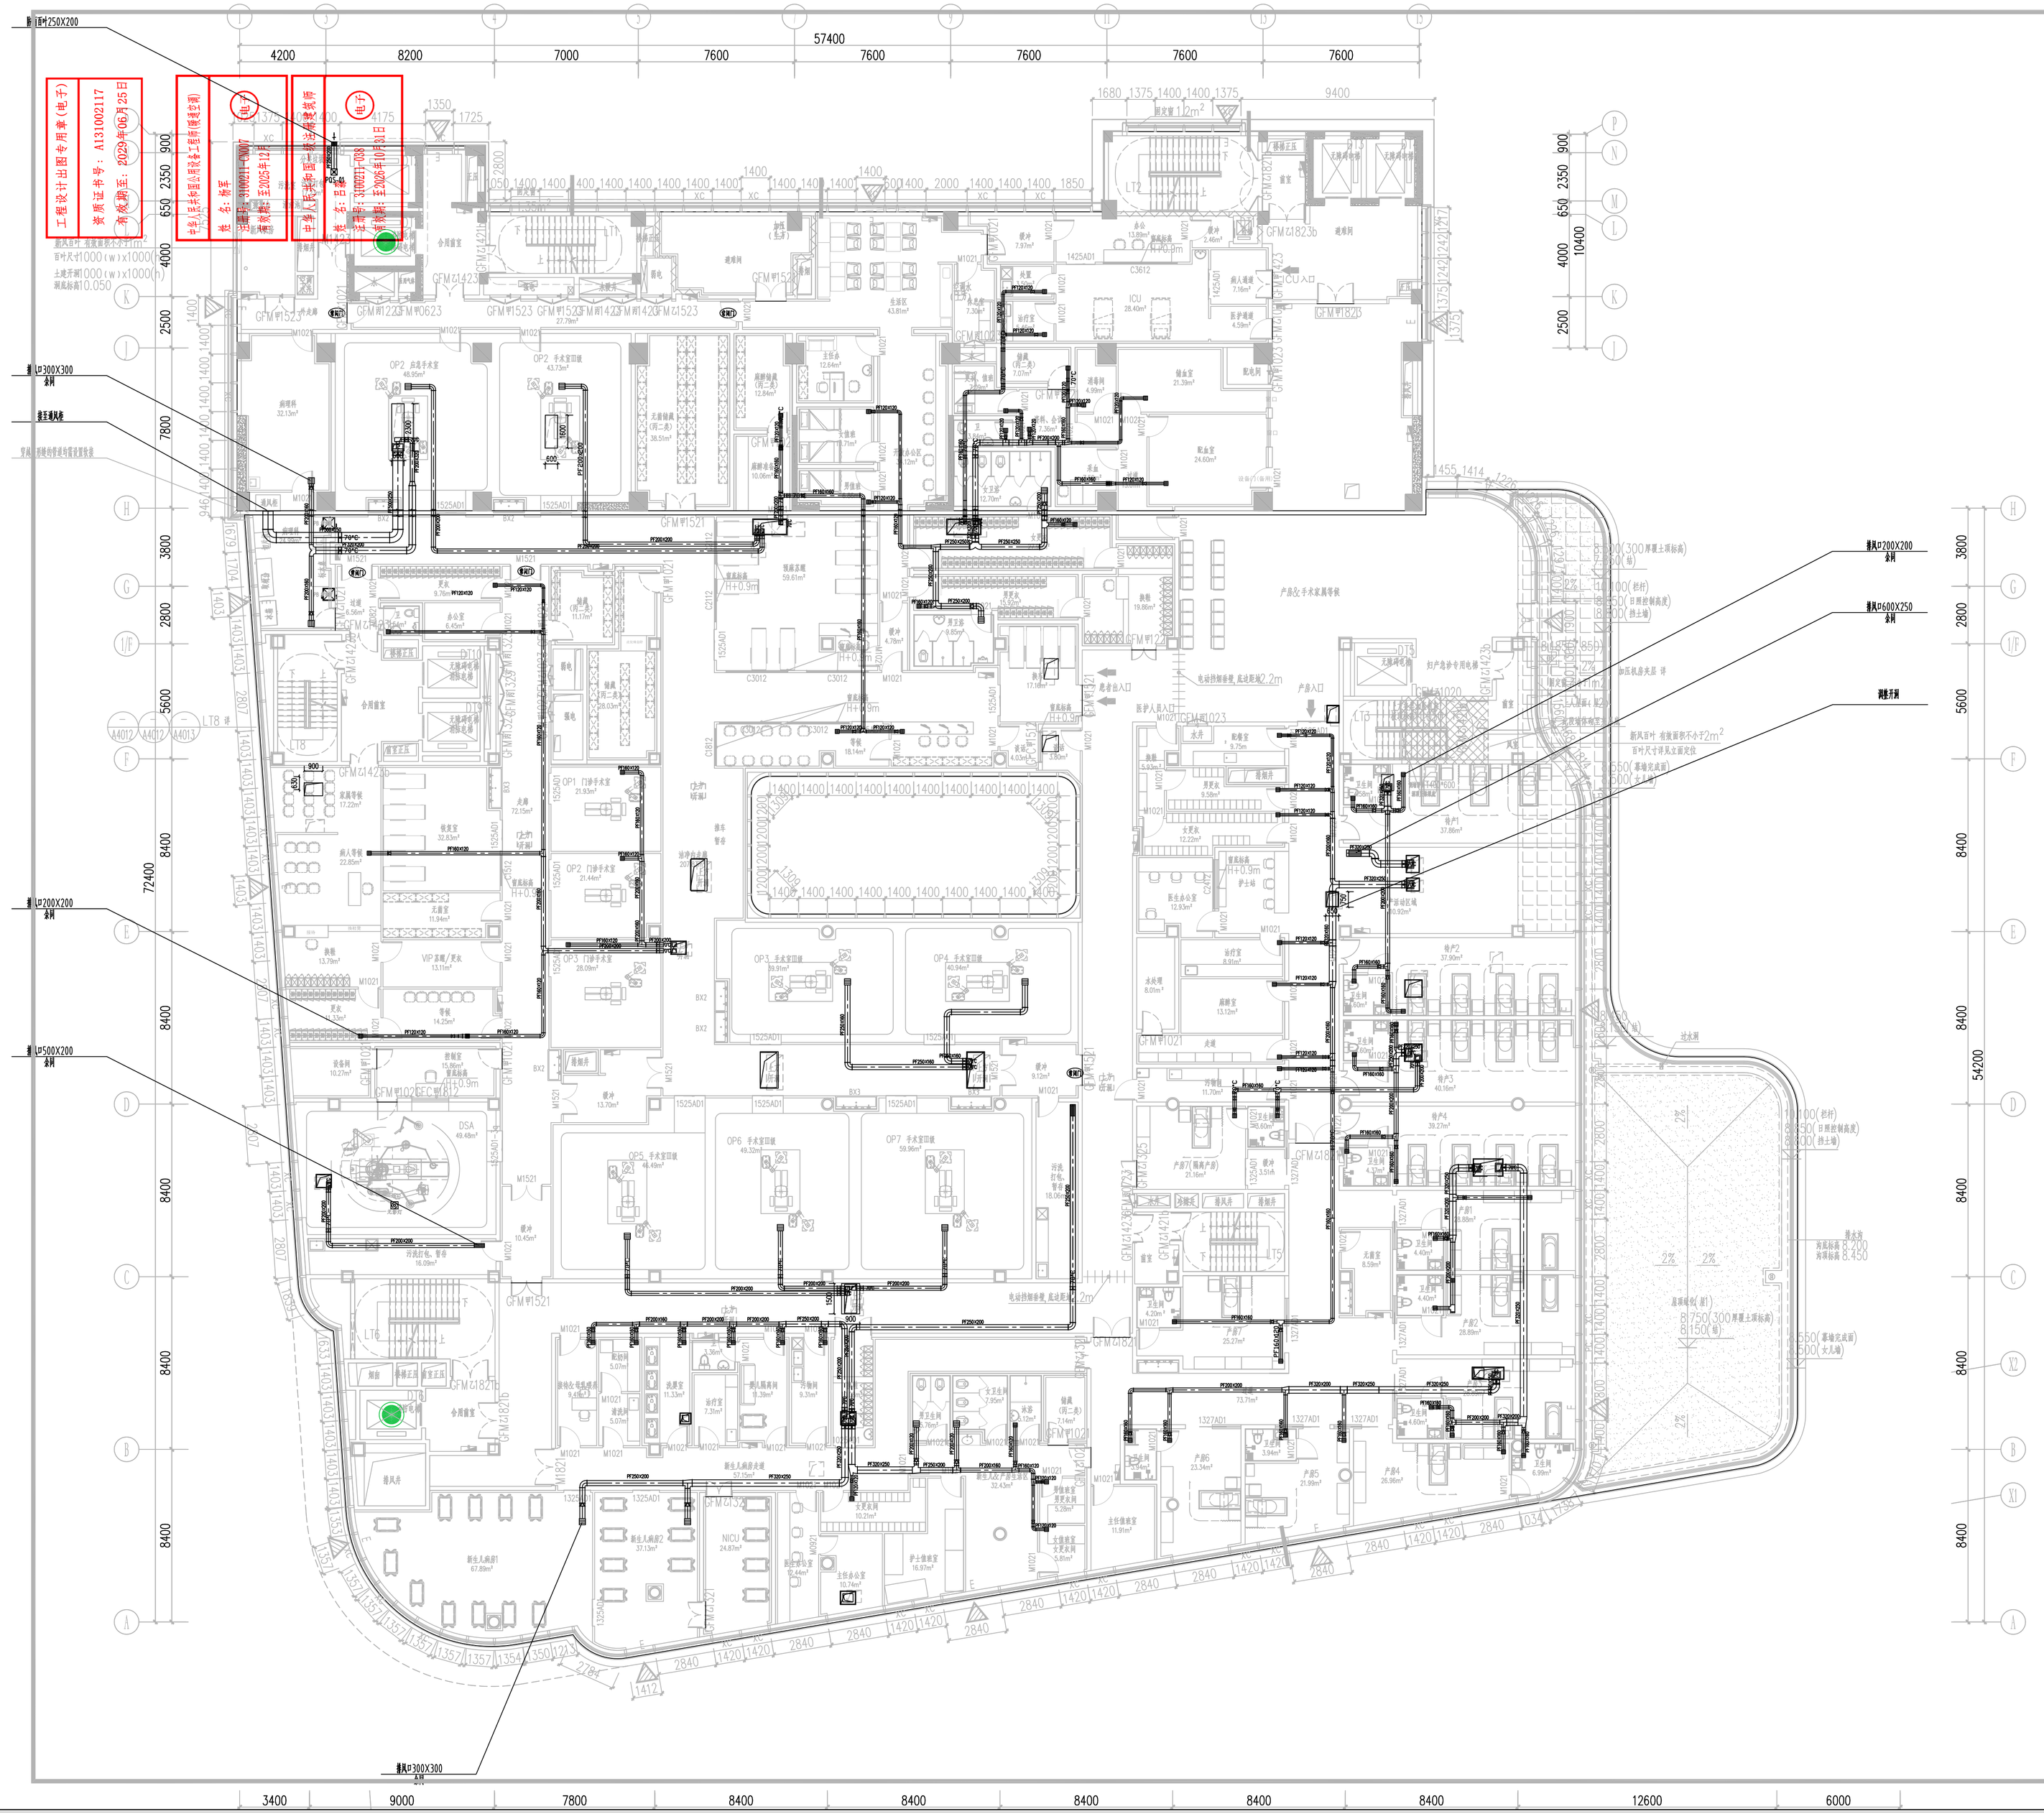

工程设计出图专用章(电子)
资质证书号：A131002117
有效期至：2029年06月25日

中华人民共和国住房和城乡建设部制
姓名：杨军
证书编号：3100211-0007
有效期至：2025年12月

中华人民共和国住房和城乡建设部制
姓名：吕磊
证书编号：3100211-008
有效期至：2026年10月31日

中国船舶工业上海工程咨询有限公司
船工医院新建专用章(电子)
管理单位编号：00608

项目名称 Project
上海市长宁妇幼保健医院改扩建工程(含扩大用地)项目
业主 Client
上海市长宁区妇幼保健院
图例索引 Legend & Key

出图记录 Issue Record

版次 Rev.	日期 Date	设计 Designed by

比例 Scale 1:150

天华 Tianhua
www.thape.com
上海天华建筑设计有限公司
Tian Hua Architecture Planning & Engineering Limited
中国 上海市 中山西路1800号 尚本环球大厦27楼 设计证号 Licence NO. A131002117
27F, 1800 Zhongshan West Rd., Shanghai 200235,PRC

所有施工图盖图须加盖本公司施工图用图章后为有效施工图

审定 Authorized	王晓强	
审核 Approved by	王晓强	
设计总负责 Project director	吕磊	
专业负责人 Discipline Responsible	杨军	
校对 Checked by	董磊	
设计 Designed by	汤晓军	
制图 Drawn by	汤晓军	
会签 Confirmed by		

建筑 Architecture		强电 Electricity	
结构 Structure		弱电 Telecom	
给排水 HV&S		暖通 HVAC	
燃气 Gas		动力 Dynamics	
室内 Interior		景观 Landscape	

项目编号 Project No.	TH19022302	设计类别 Category	土建
专业 Discipline	暖通	设计阶段 Status	施工图
设计子项 Project Subdivision	专项设计(层流净化)		

图纸名称 Drawing Title: 手术室排风平面图

日期 Date: 2025-06-20

图纸编号 Drawing No.: H20/B