工程设计出图专用章(电子)
资质证书号：A131002117
有效期至：2029年06月25日

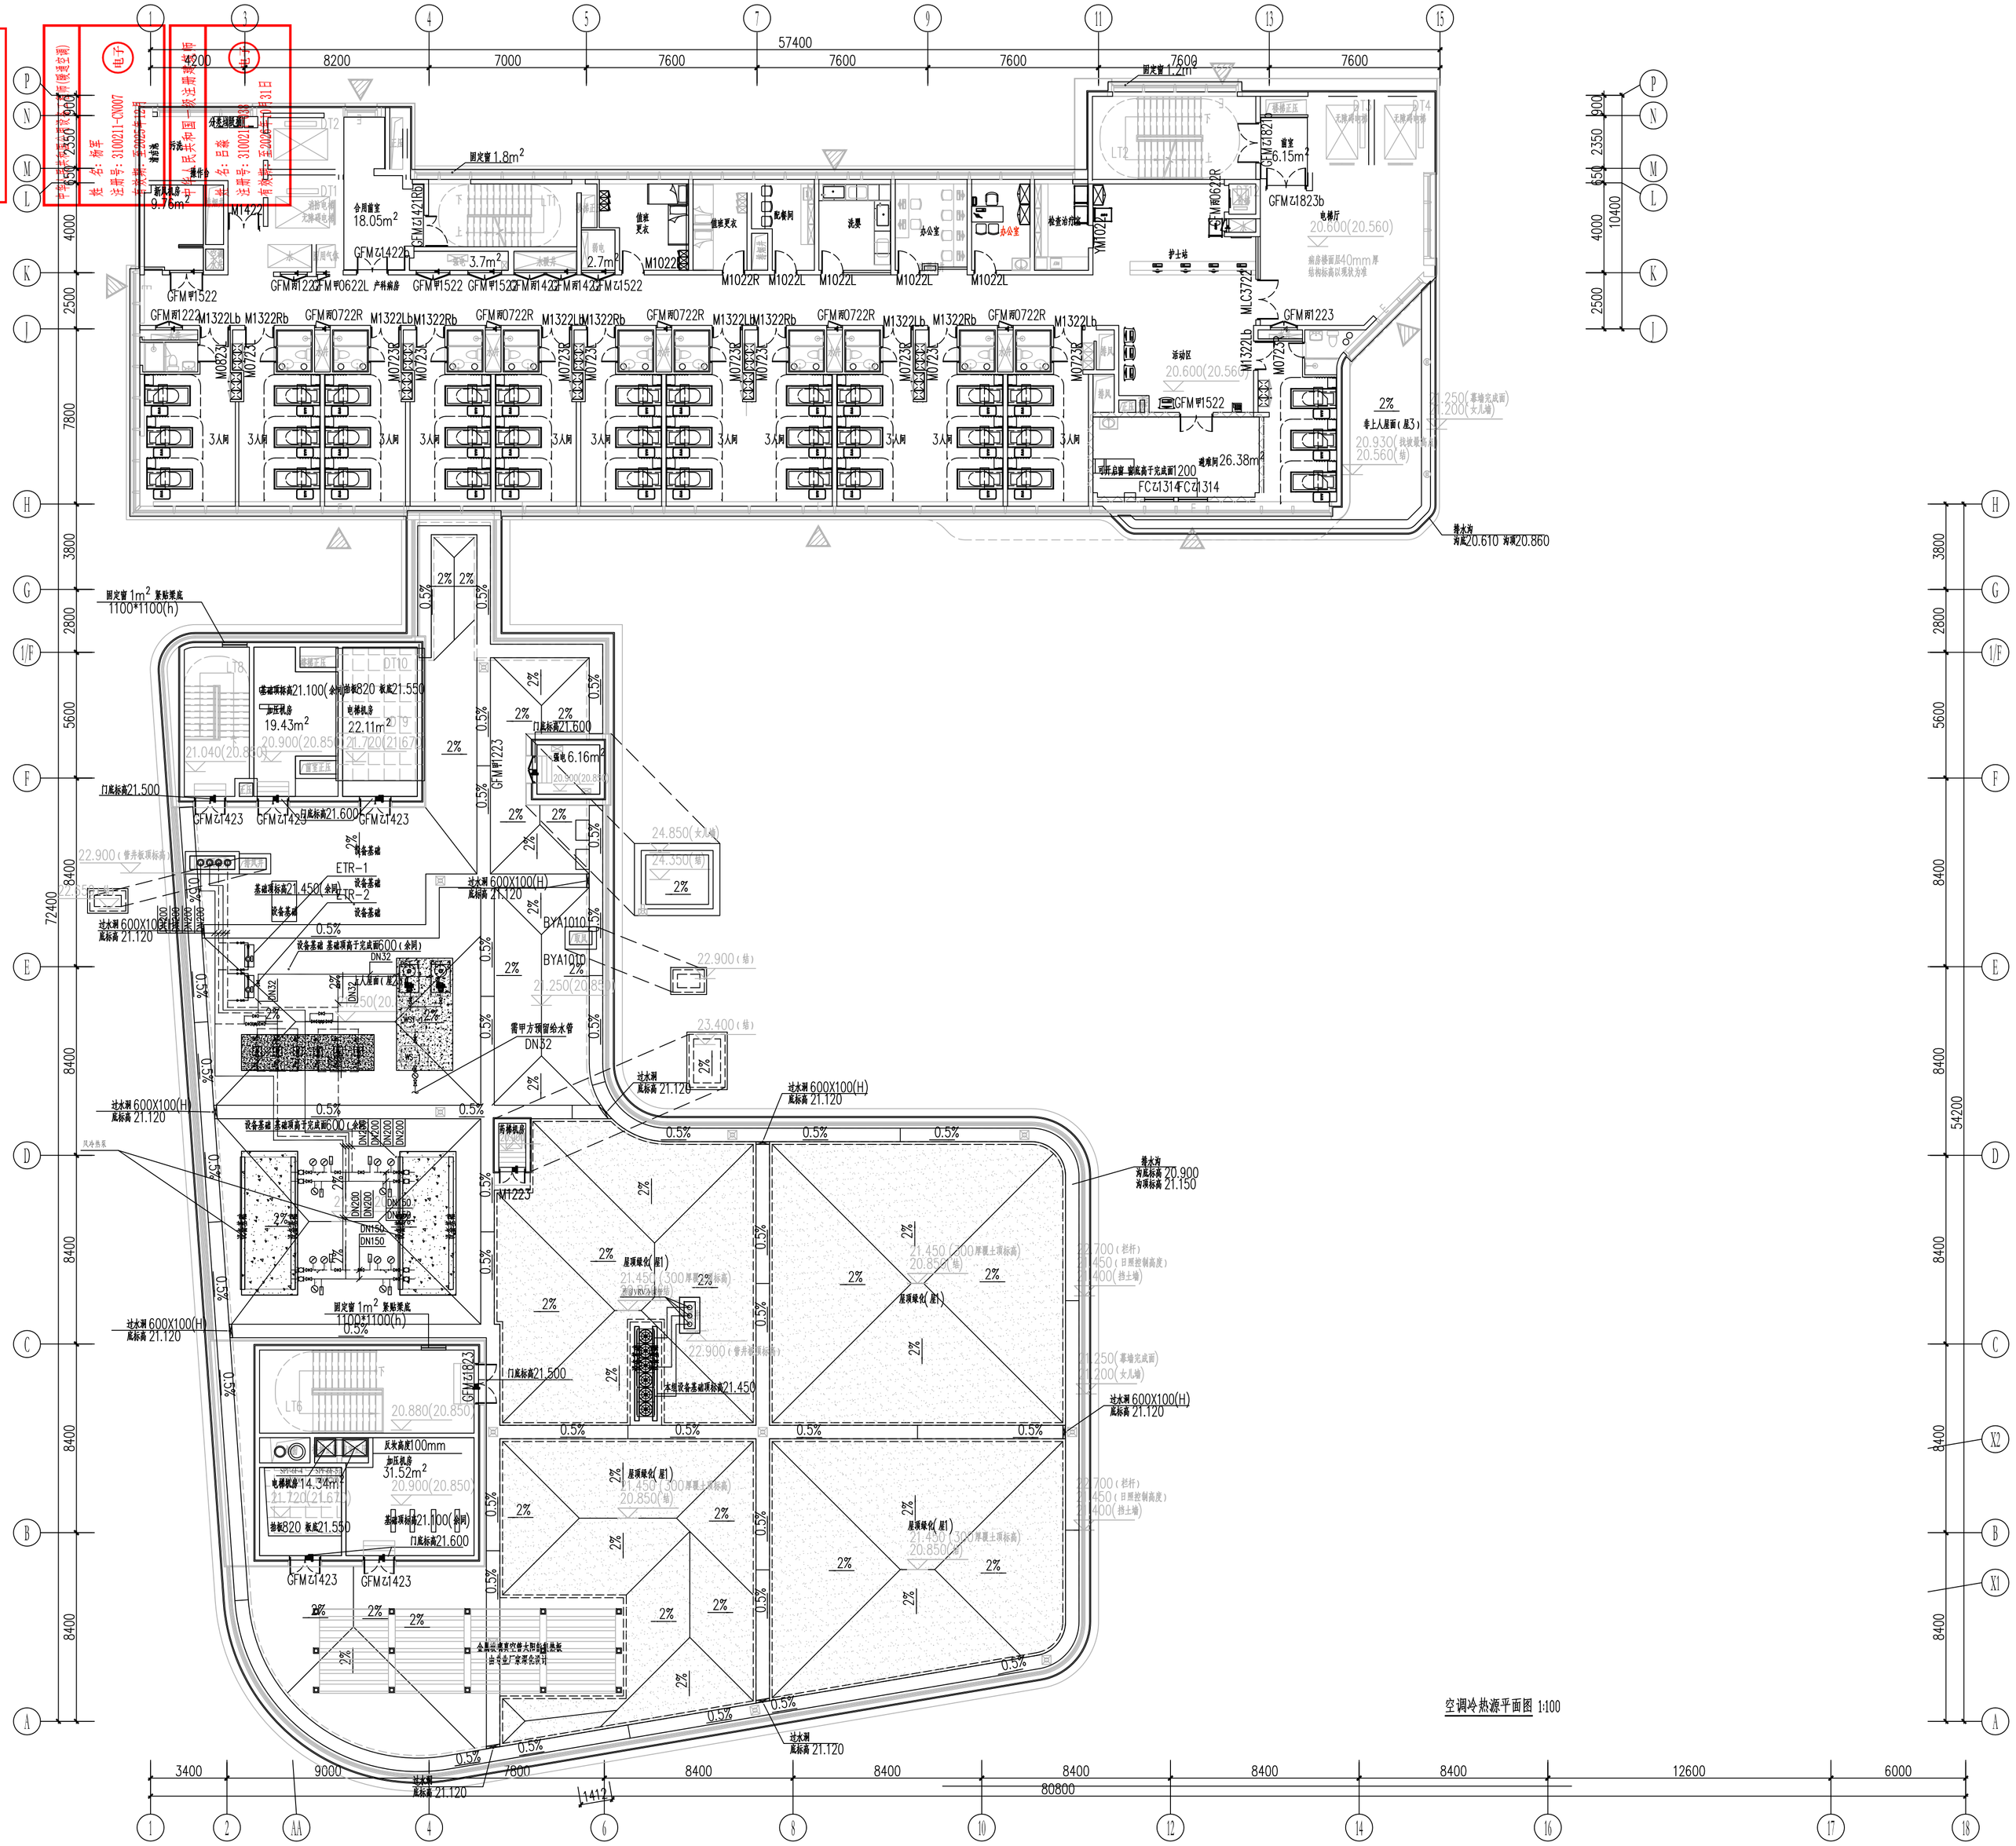

本图纸已上传工程信息平台
施工图送审专用章(电子)
审查机构编号：00608

项目名称 Project
上海市长宁妇幼保健医院改扩建工程
(含扩大用地)项目

业主 Client
上海市长宁区妇幼保健院

例图索引 Legend & Key

出图记录 Issue Notes

版次 Rev.	日期 Date	设计 Designed by

比例 Scale 1:150

天华 Tianhua
www.thape.com
上海天华建筑设计有限公司
Tian Hua Architecture Planning & Engineering Limited
中国 上海市 中山西路1800号 光来环球大厦27楼 设计证号 Licence NO. A131002117
27F, 1800 Zhongshan West Rd. Shanghai 200235,PRC

所有施工图盖图须加盖本公司施工图用图章后为有效施工图

审定 Approved by	王晓强	
审核 Approved by	王晓强	
设计总负责 Project Director	吕磊	
专业负责人 Discipline Responsible	韩军	
校对 Checked by	董磊	
设计 Designed by	汤晓冬	
制图 Drawn by	汤晓冬	
会签 Coordinated by		
建筑 Architecture		强电 Electricity
结构 Structure		弱电 Telecom
给排水 WS&D		暖通 HVAC
燃气 Gas		动力 Dynamics
室内 Interior		景观 Landscape

项目编号 Project No.	TH19022302	设计类别 Category	土建
专业 Discipline	暖通	设计阶段 Phase	施工图
设计子项 Project Subtitle	专项设计(层流净化)		

图纸名称 Drawing Title: 屋顶冷热源平面图

日期 Date: 2025-06-20

图纸编号 Drawing No.: H20-08