




观众厅效果图

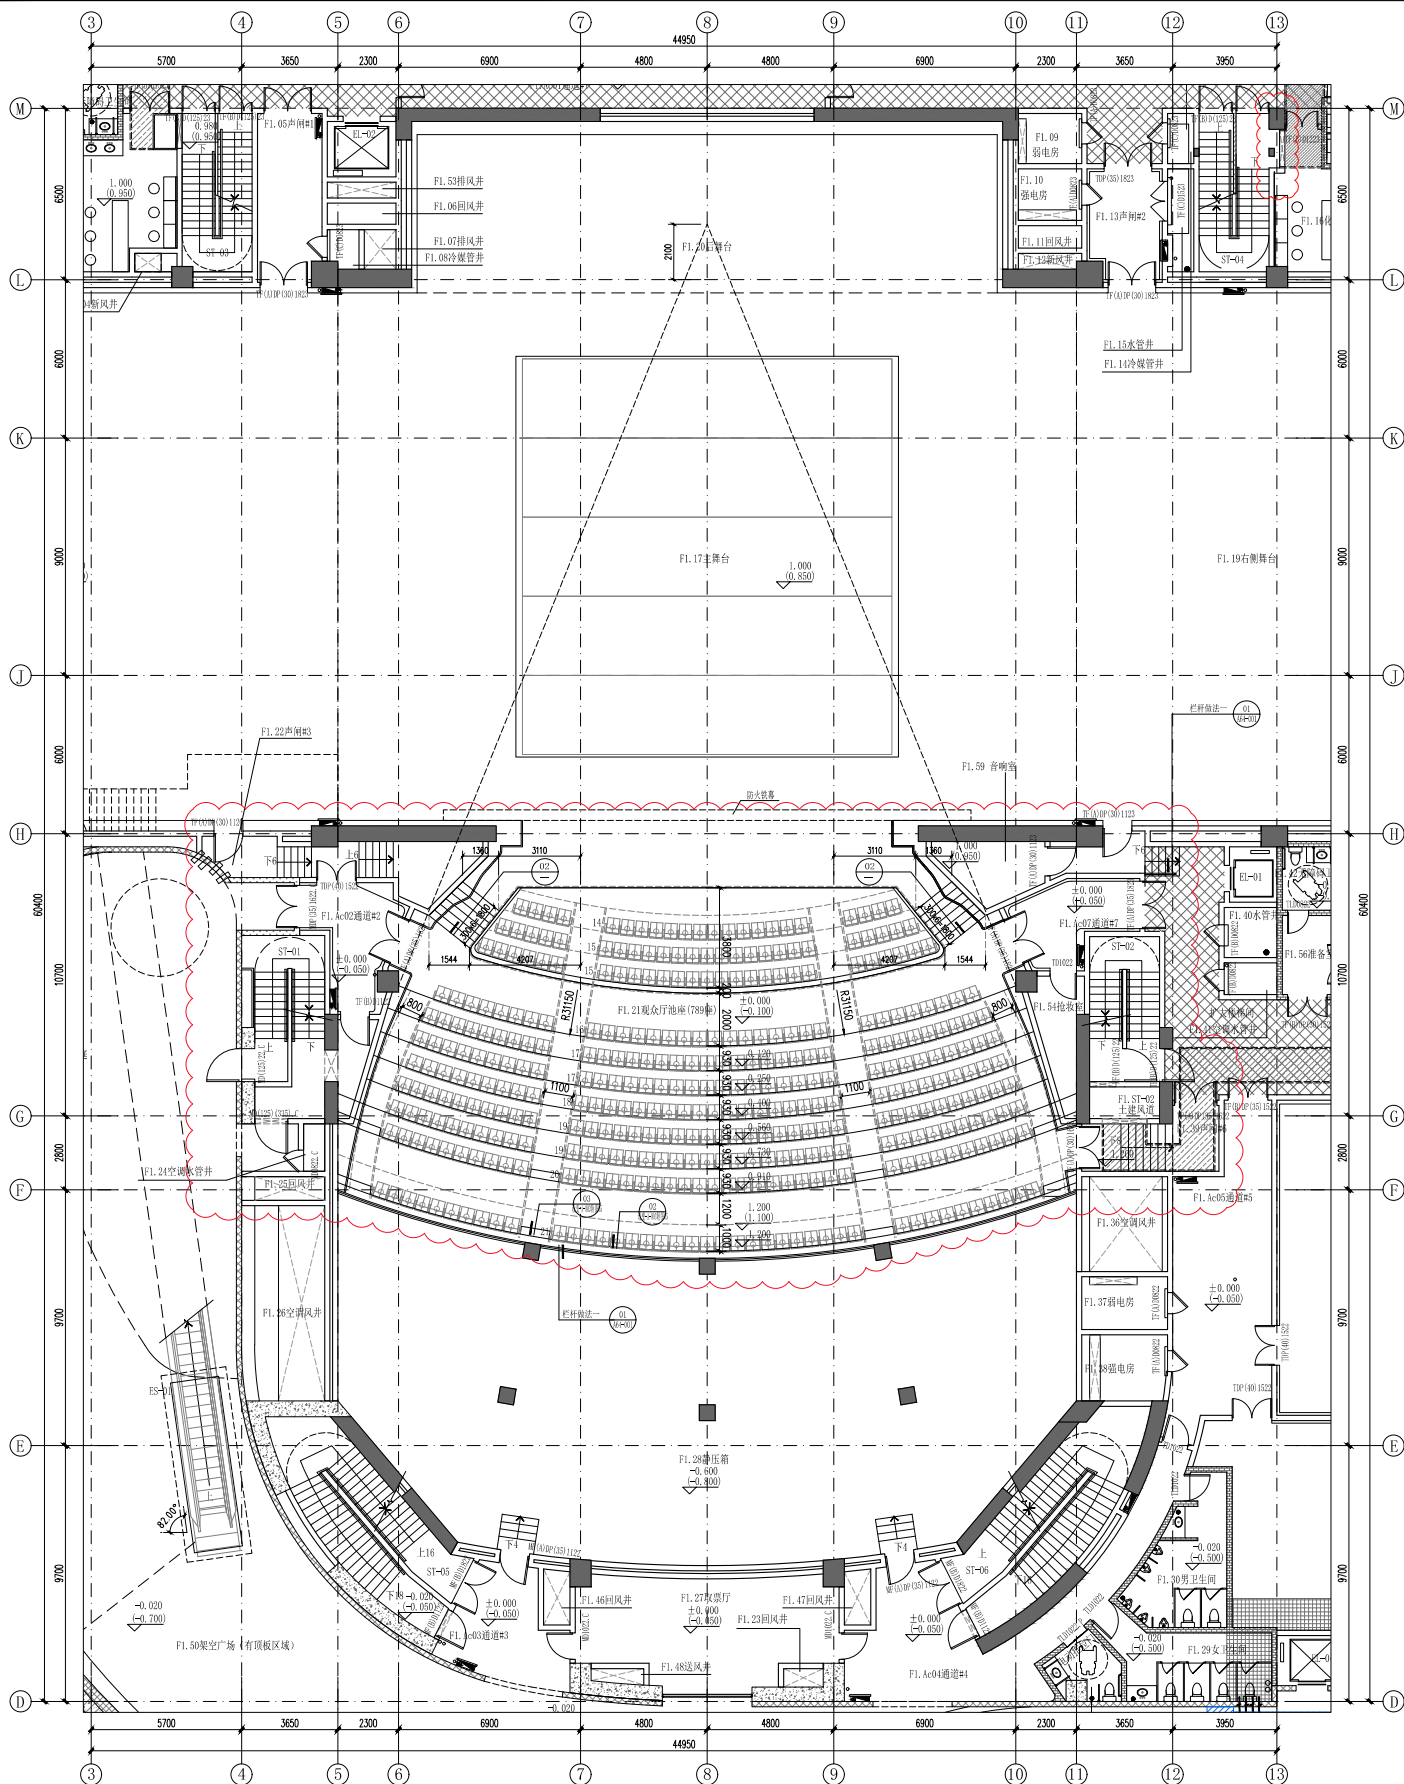


座位统计表

	普通座席	贵宾座席	无障碍座席	乐池座席	合计
池座	646	65	4	74	789
楼座	214	0	0	0	214
合计	860	65	4	74	1003

总座位数 1003

01 观众厅池座首层平面图
1:100

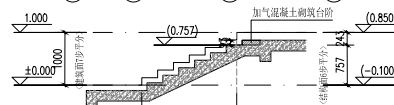

02 台阶剖面图
1:50

设计单位

设计负责人

设计人

审核人

审批人

日期

建设单位

项目负责人





























