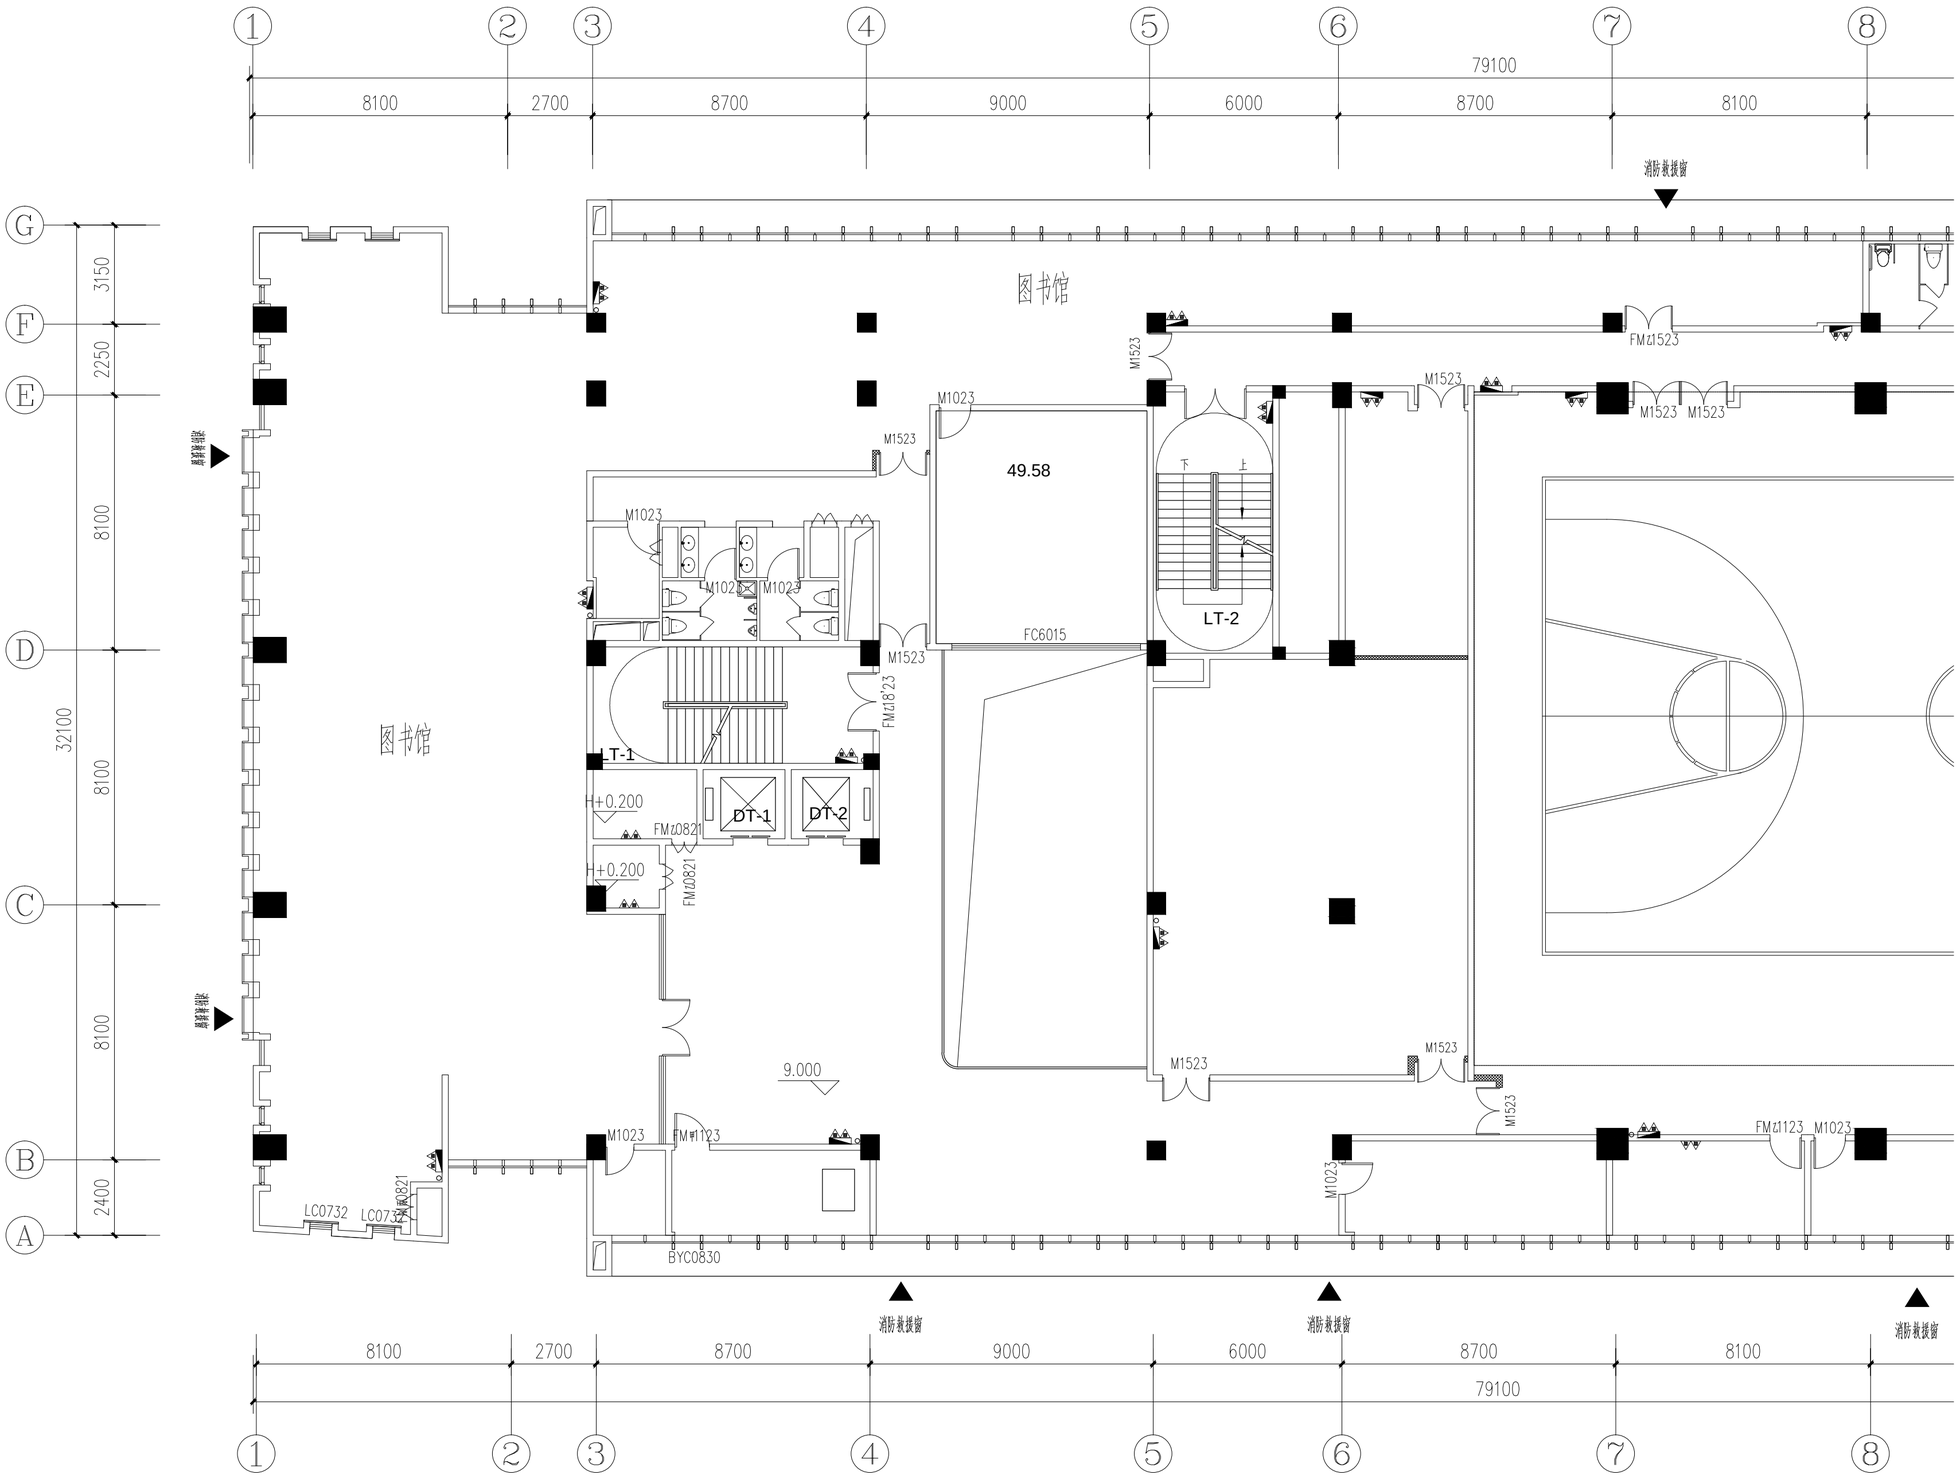

3F成人图书馆，层高（净高2.6m）

三层平面改造图