




改造前正立面图 1:50

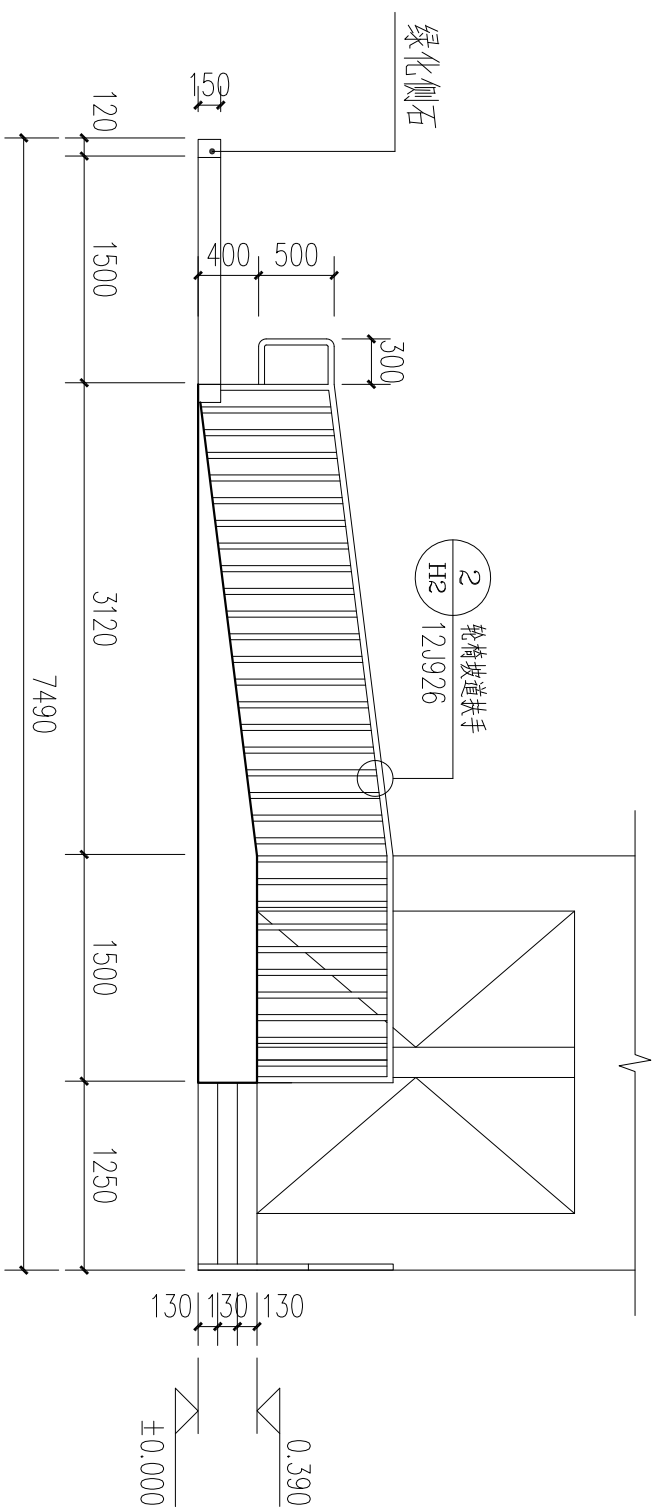


改造后正立面图 1:50

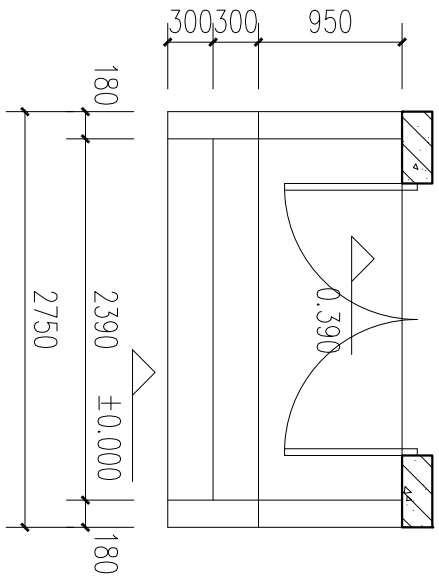


改造前平面图 1:50

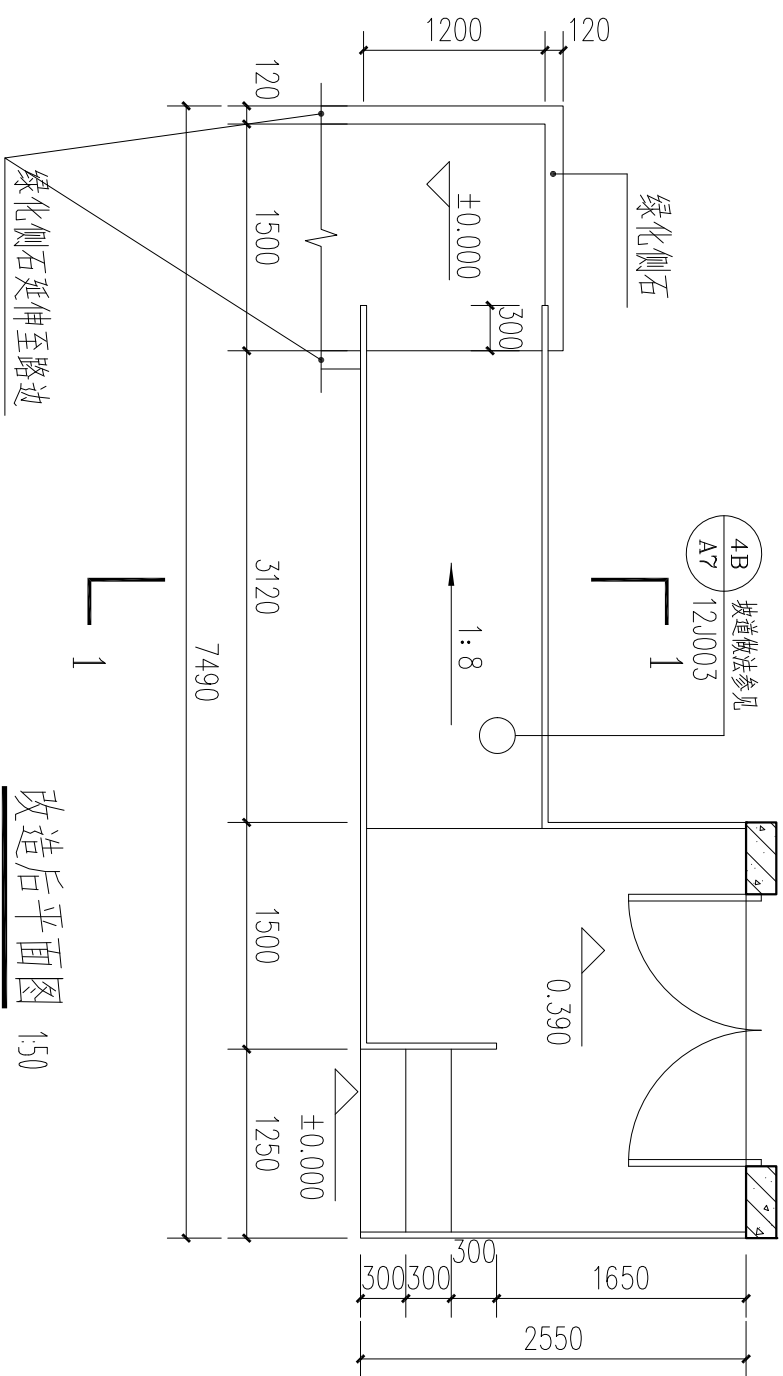


改造后平面图 1:50

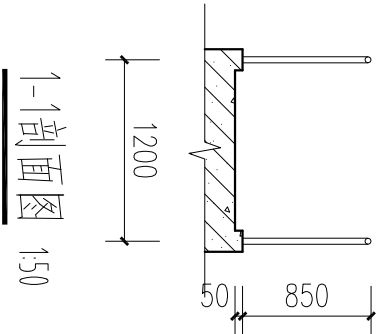


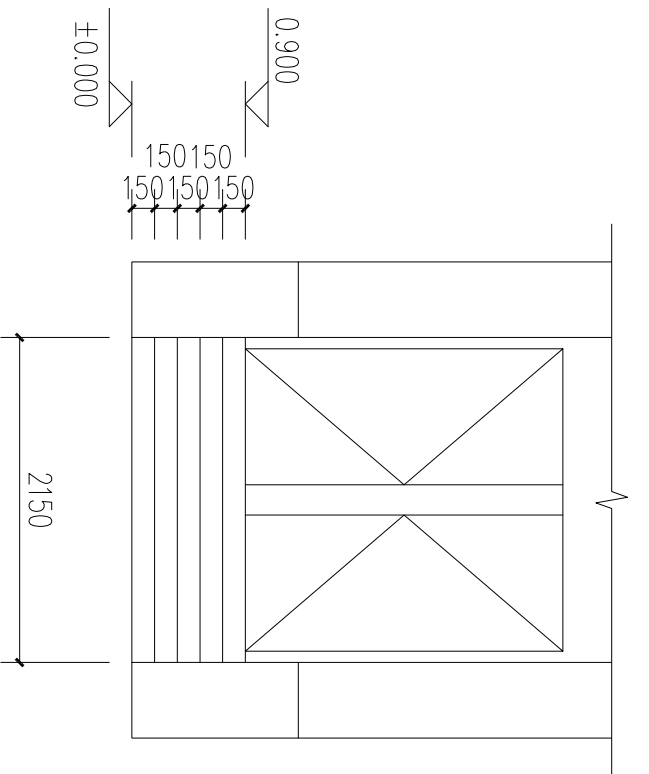


改造前正立面图 1:50

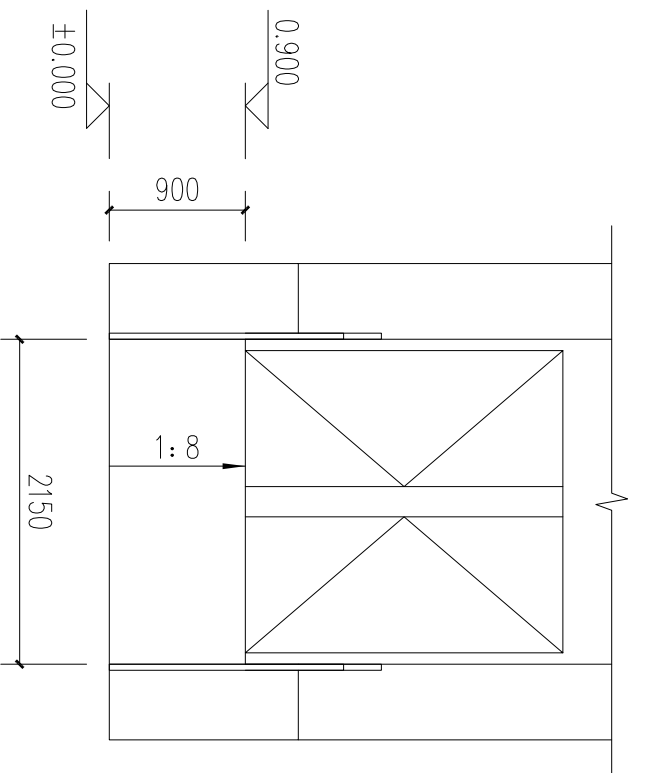


改造后正立面图 1:50

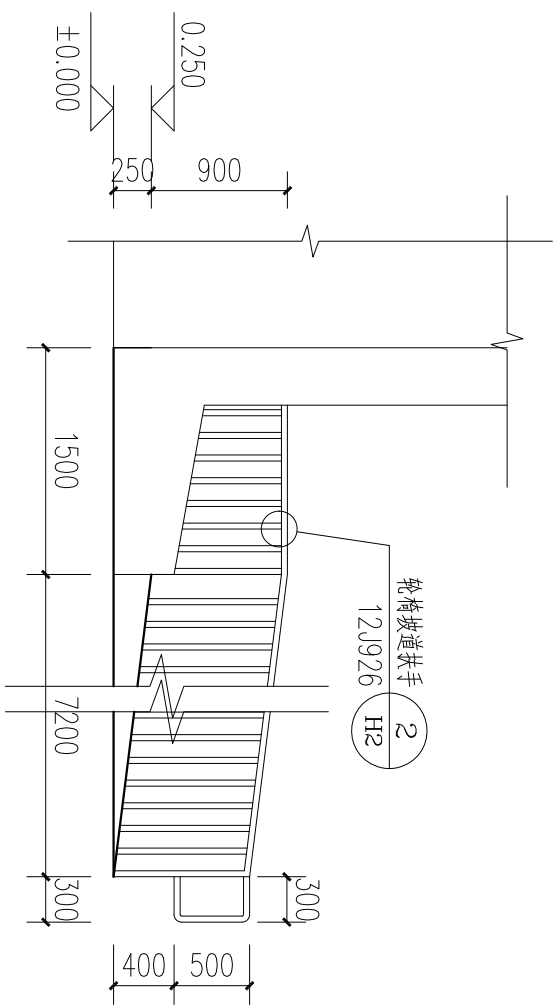


改造后侧立面图 1:50

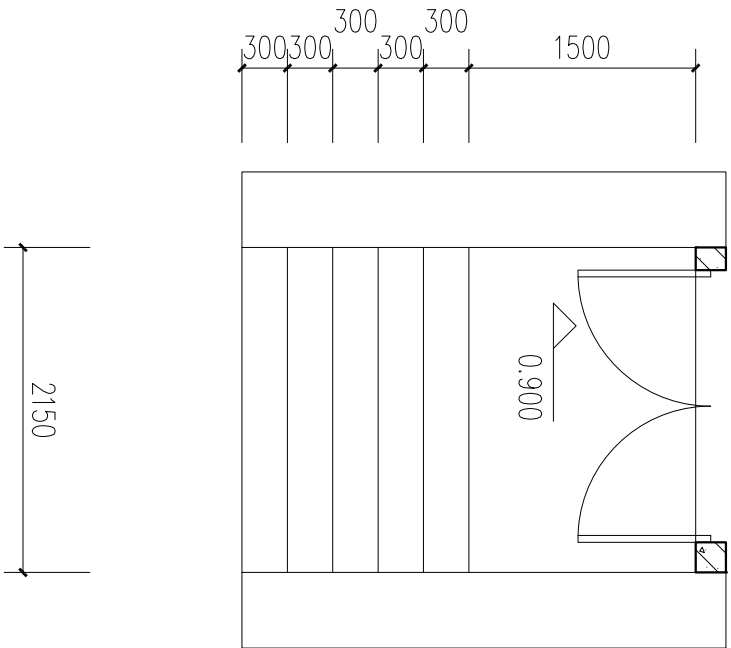


改造前平面图 1:50

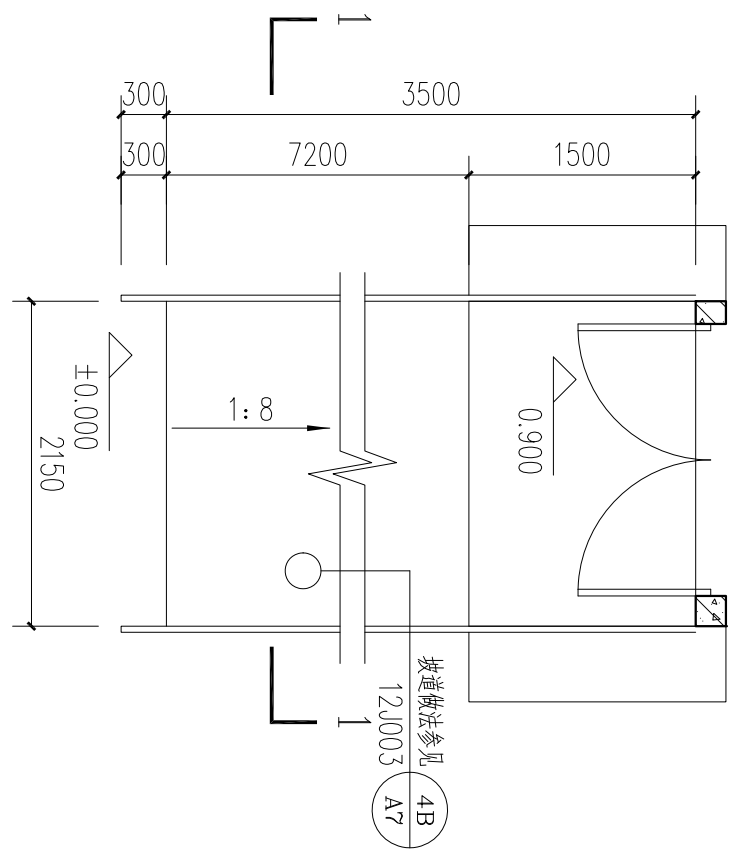


改造后平面图 1:50

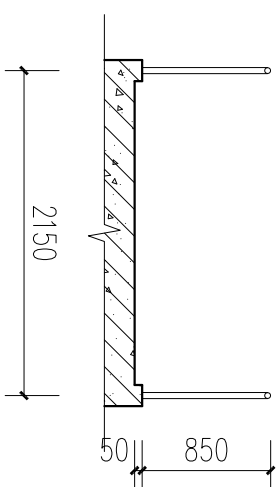


1-1剖面图 1:50

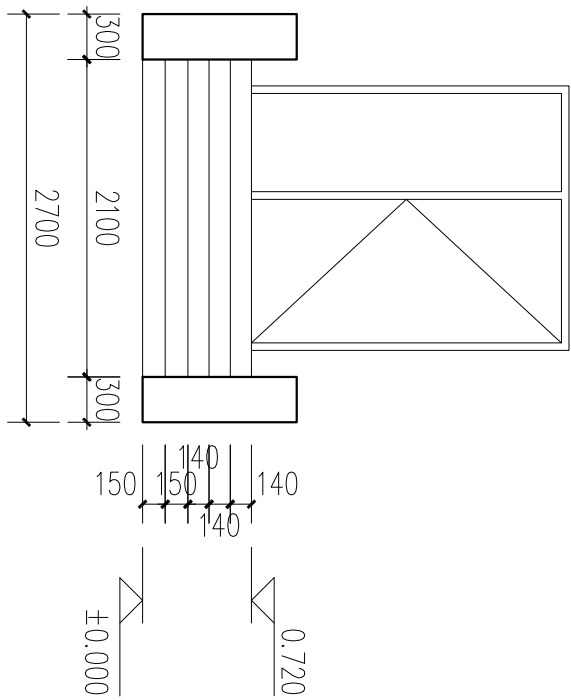


改造前正立面图 1:50

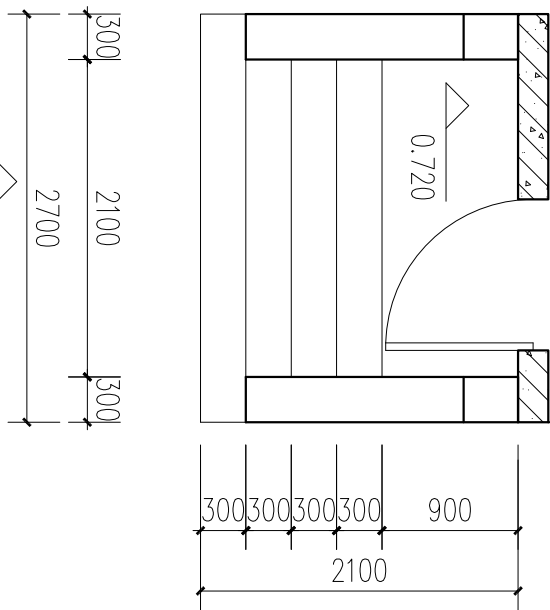


改造前正立面图 1:50

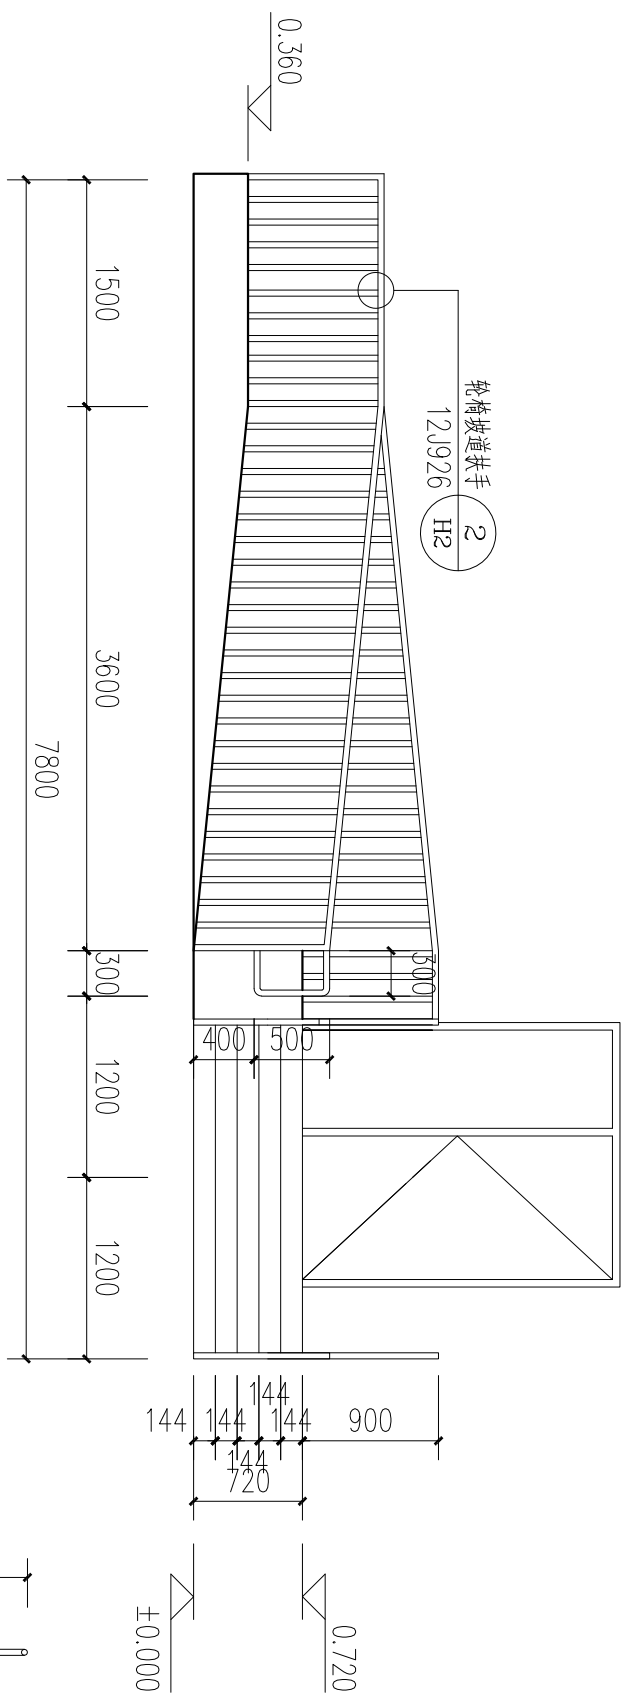


改造后正立面图 1:50

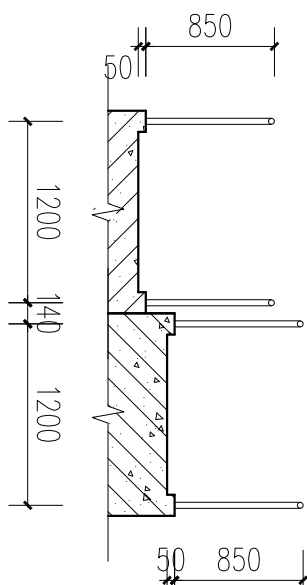


改造后正立面图 1:50

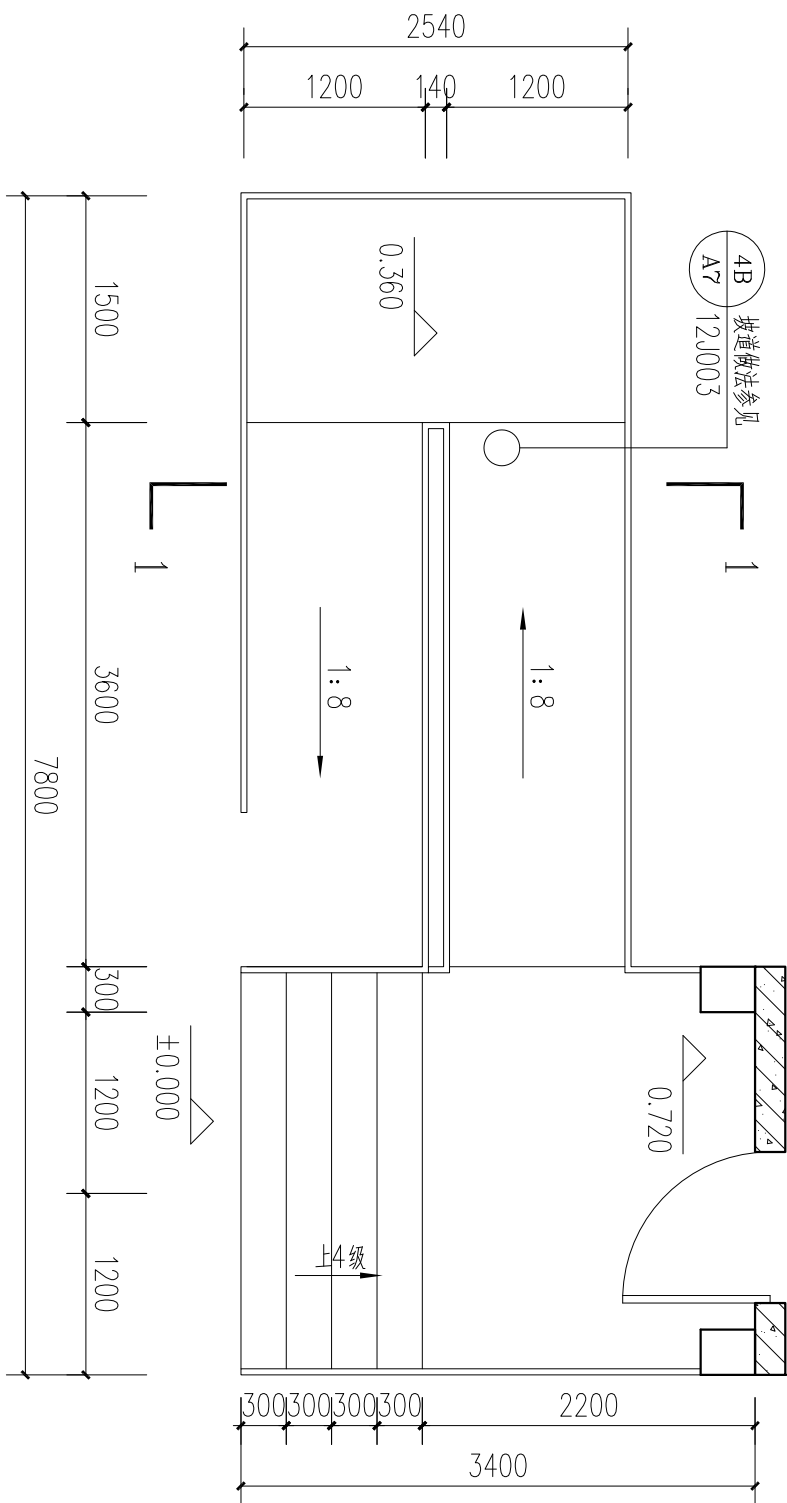


改造后平面图 1:50

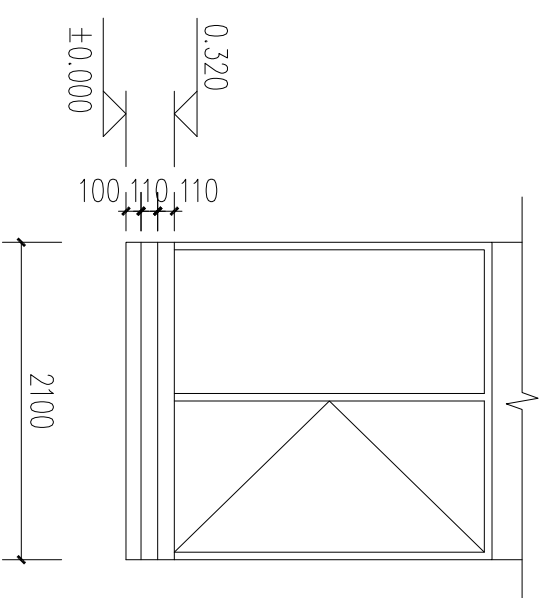


改造前正立面图 1:50

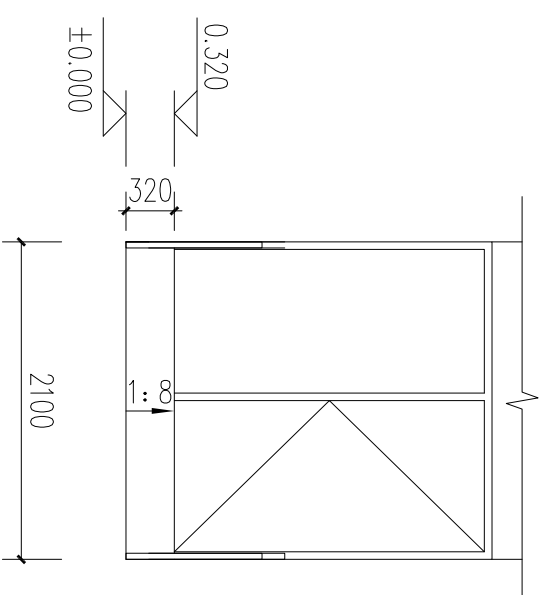


改造后正立面图 1:50

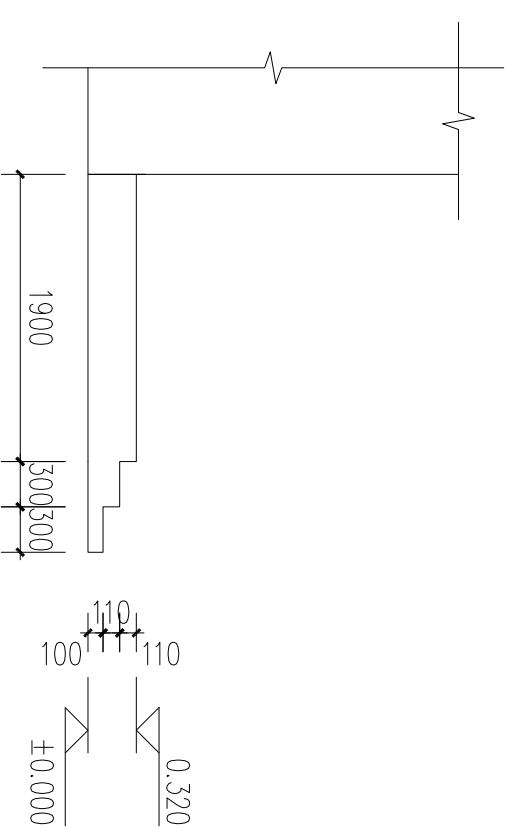


改造前側立面圖 1:50

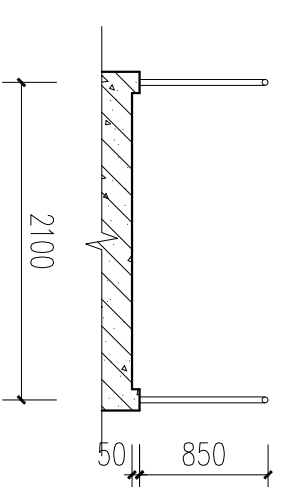


1-剖面图 1:50

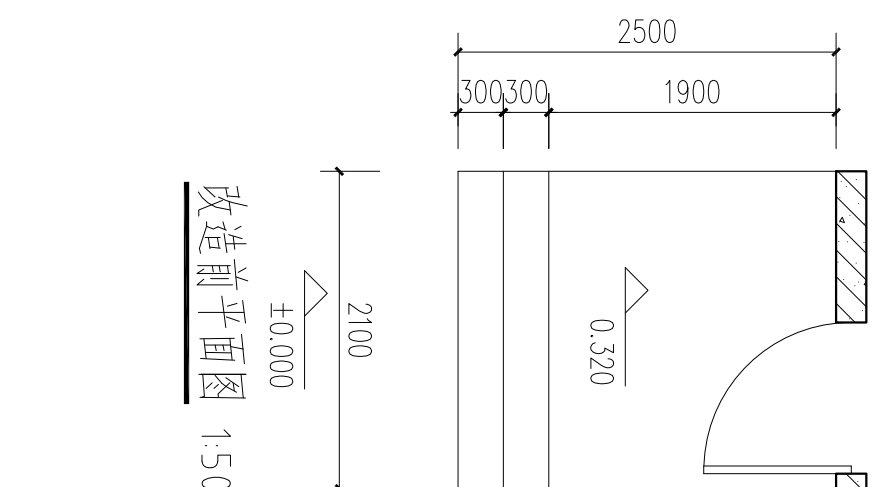

改造前平面图 1:50

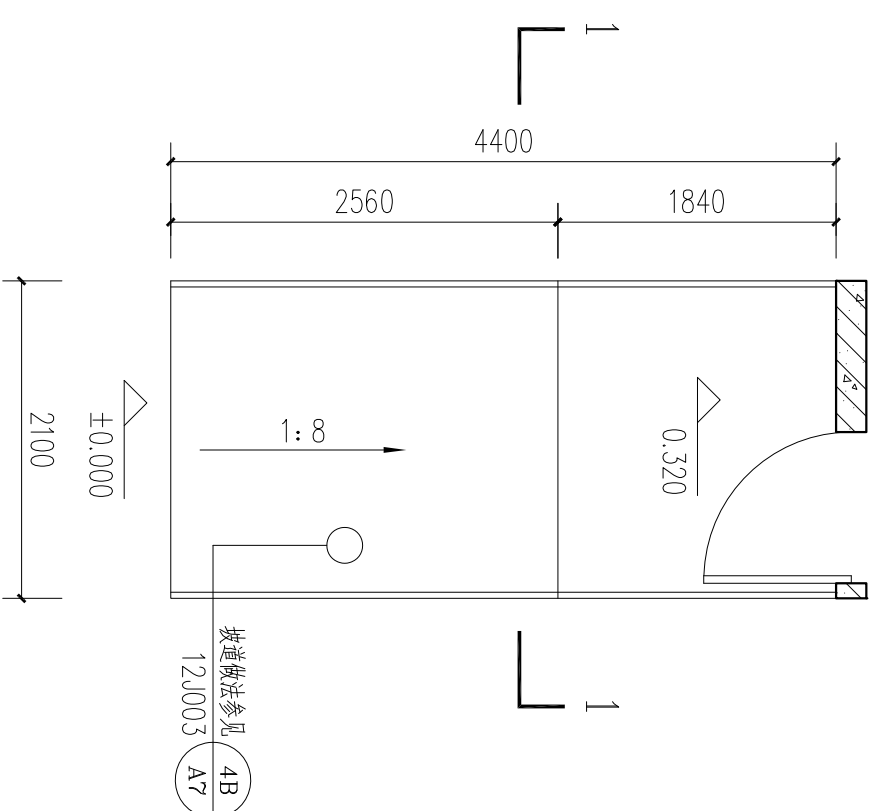


改造后平面图 1:50

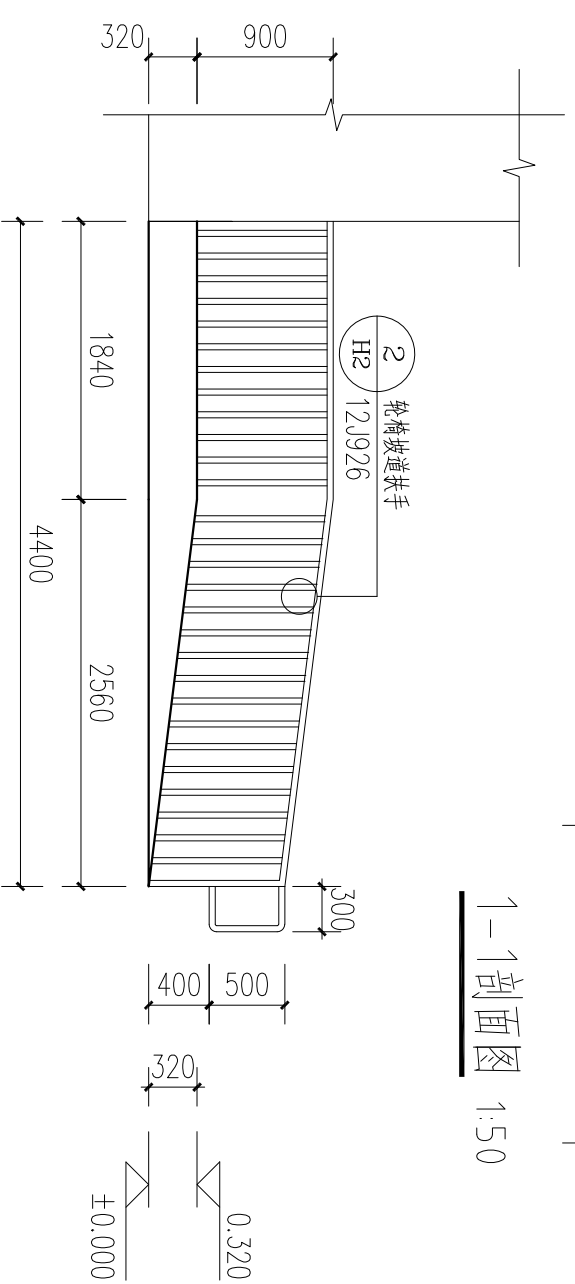


改造后侧立面图 1:50


贵都路345弄3、4、5、6、8、14、15、16、21、24、27、40、42、49、55、63、64号

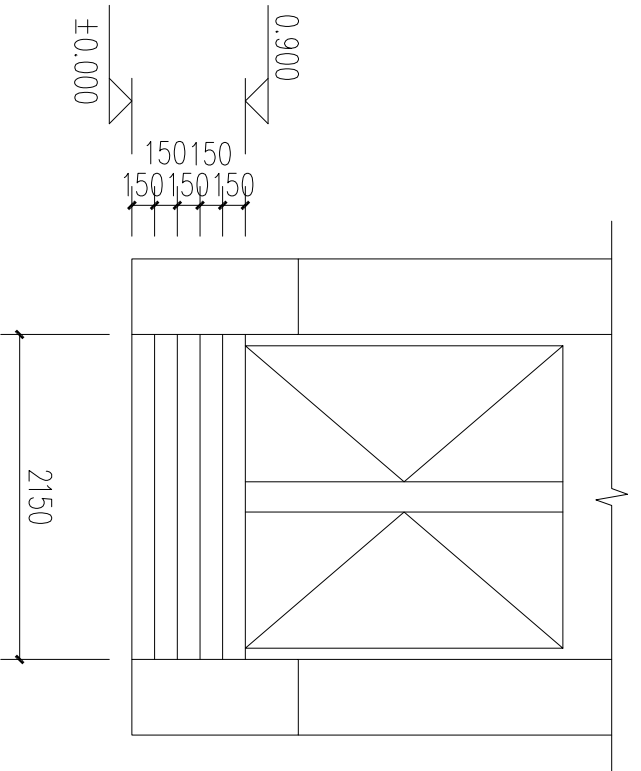


改造前正立面图 1:50

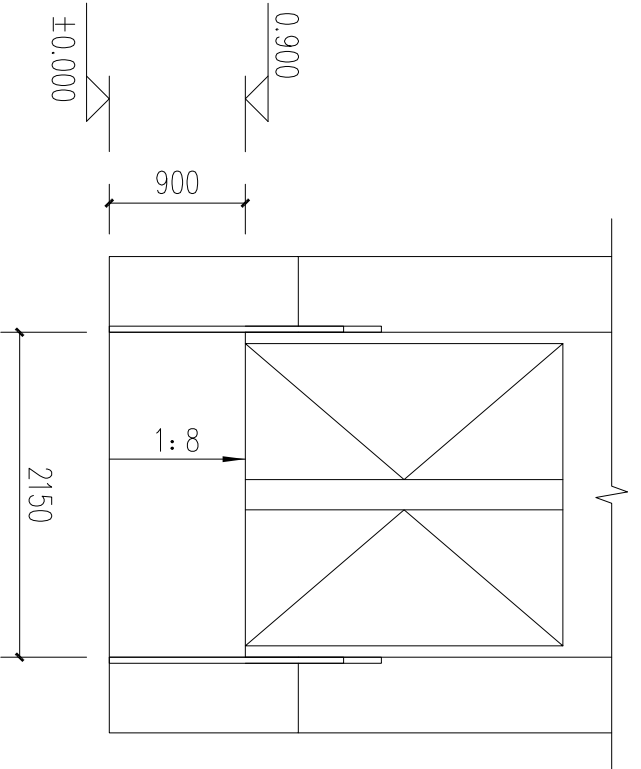


改造后正立面图 1:50

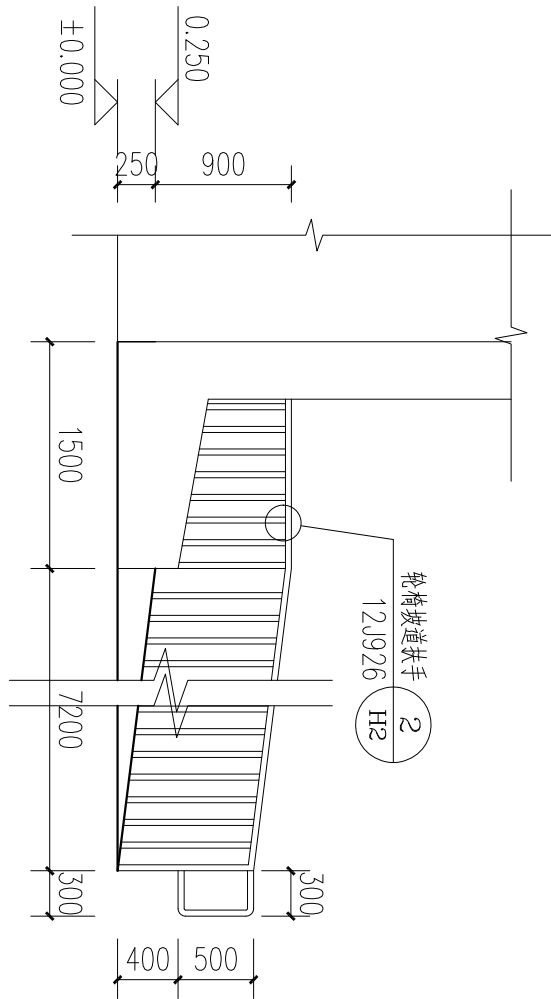


改造后侧立面图 1:50

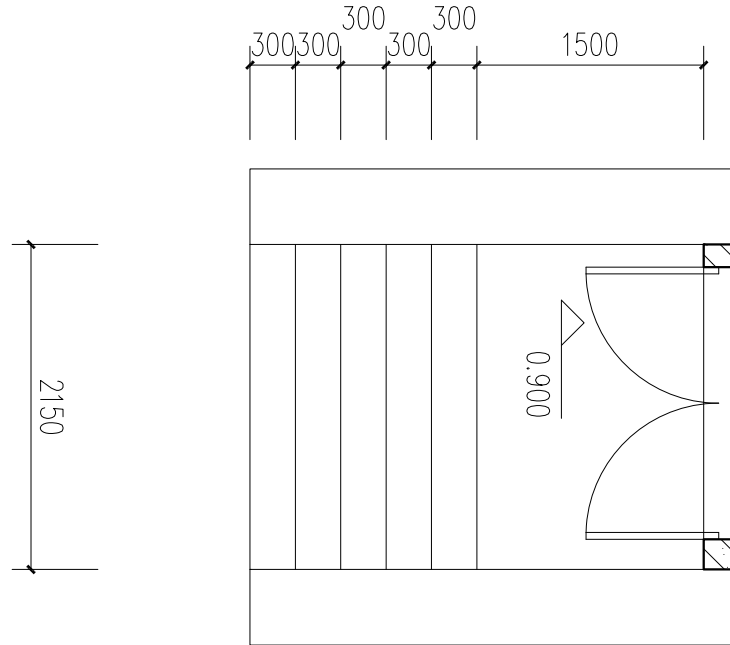

改造前平面图 1:50

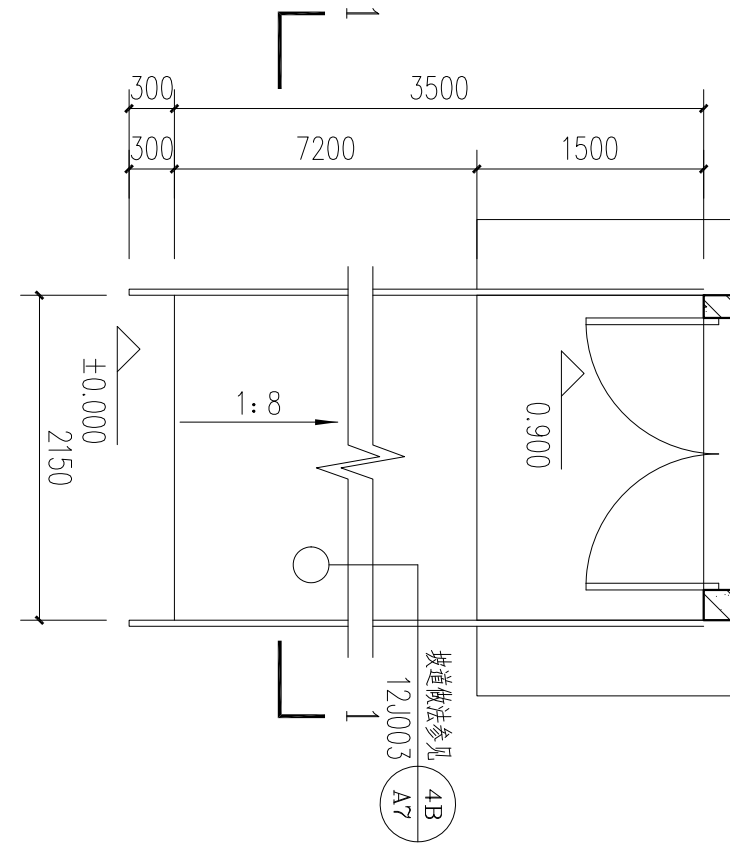


改造后平面图 1:50

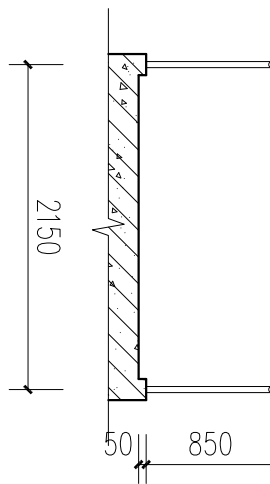


1-1剖面图 1:50


都市路2899弄4、12、13、22、23、24、26、27、28、29、36、37、41、42、61、178、186、187、189、193号

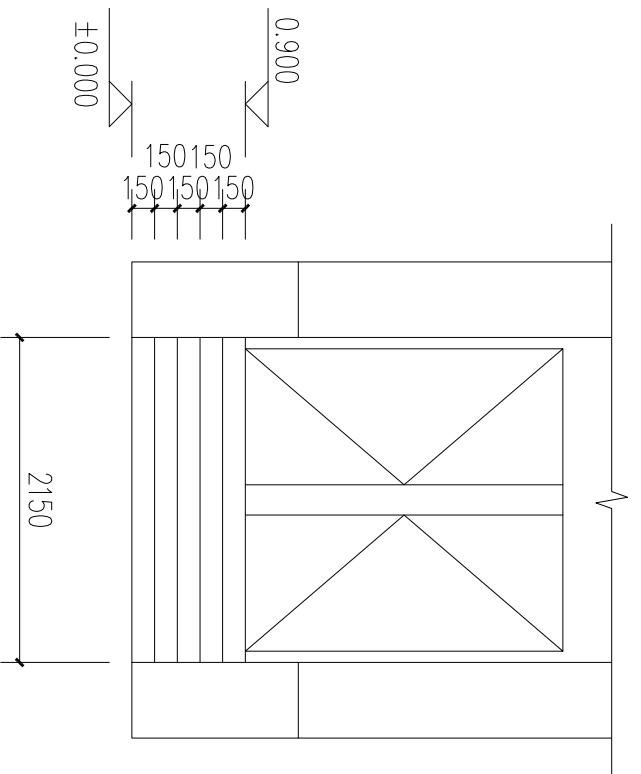


改造前正立面图 1:50

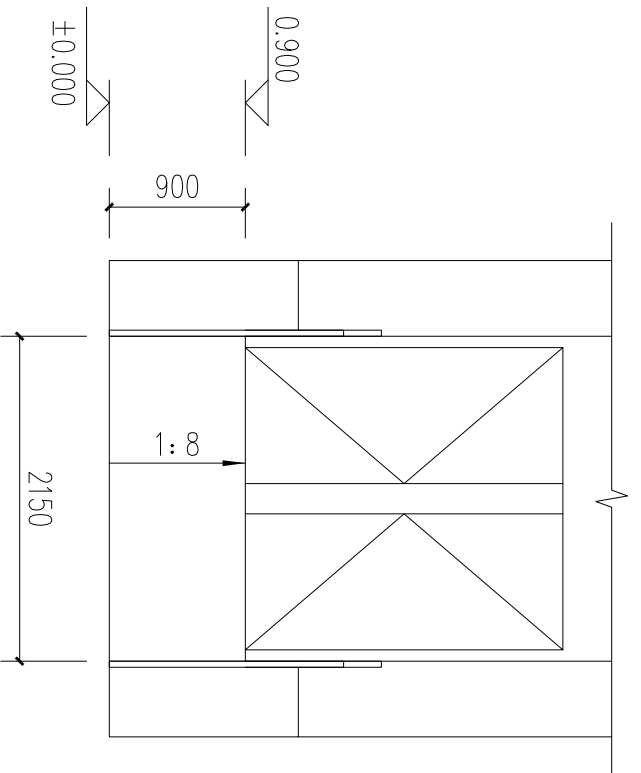


改造后正立面图 1:50

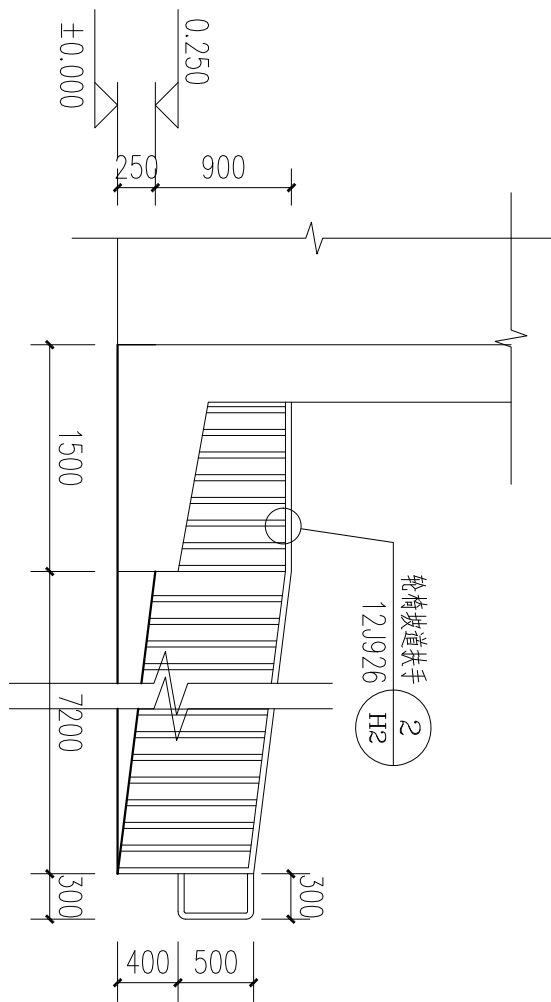


改造后侧立面图 1:50

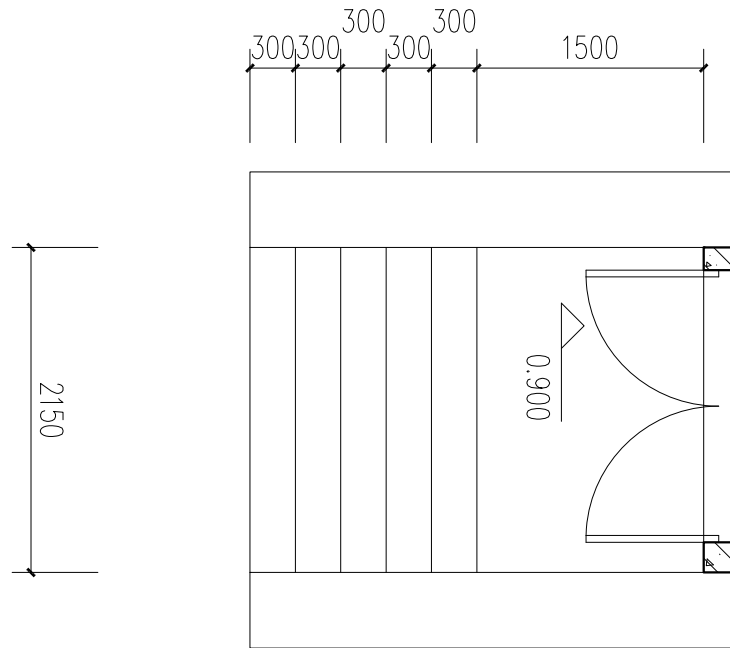

改造前平面图 1:50

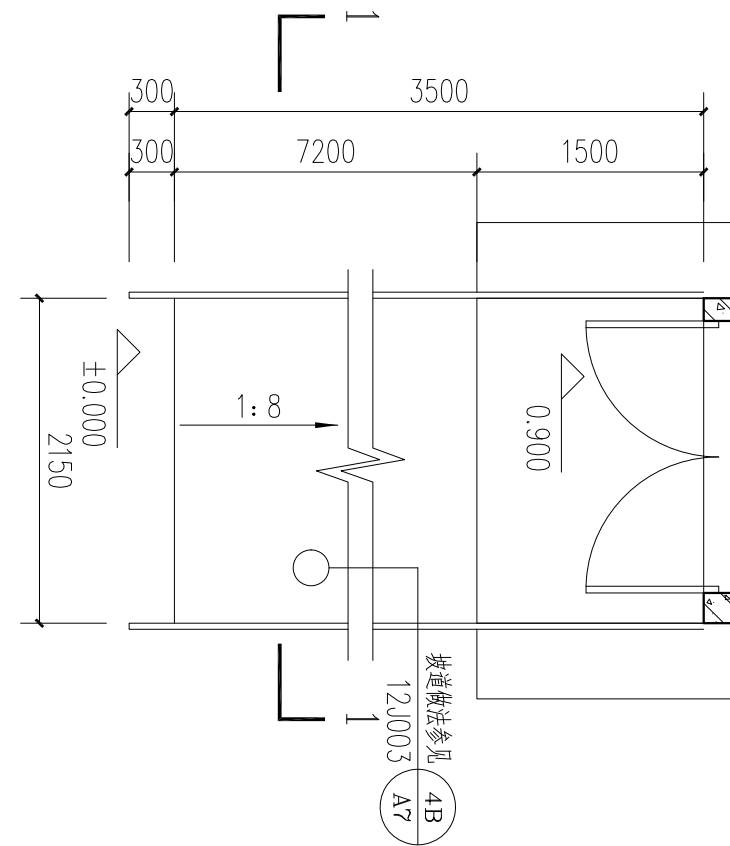


改造后平面图 1:50

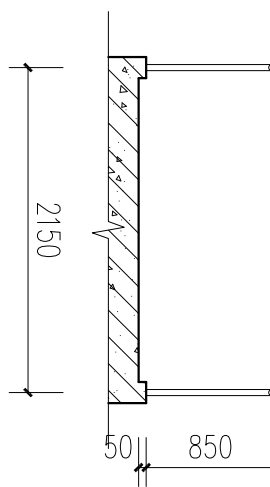


1-1剖面图 1:50


沪光路39弄67、68、69、70、71、72、86、87、88、99、100、101、102、103、104、105、106、107、108号

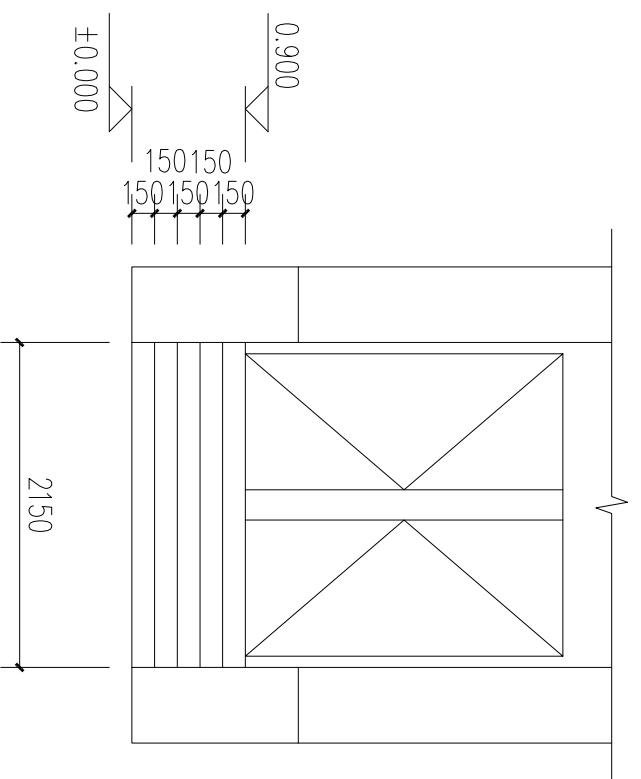


改造前正立面图 1:50

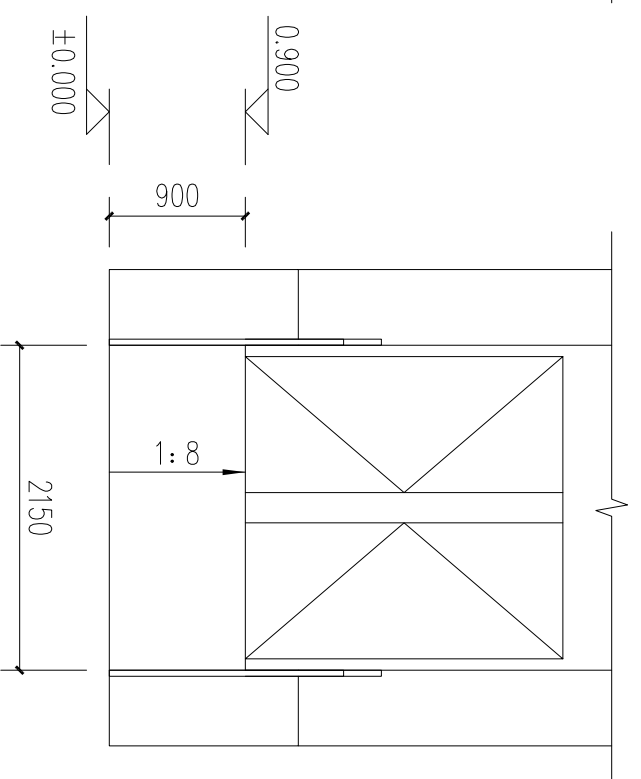


改造后正立面图 1:50

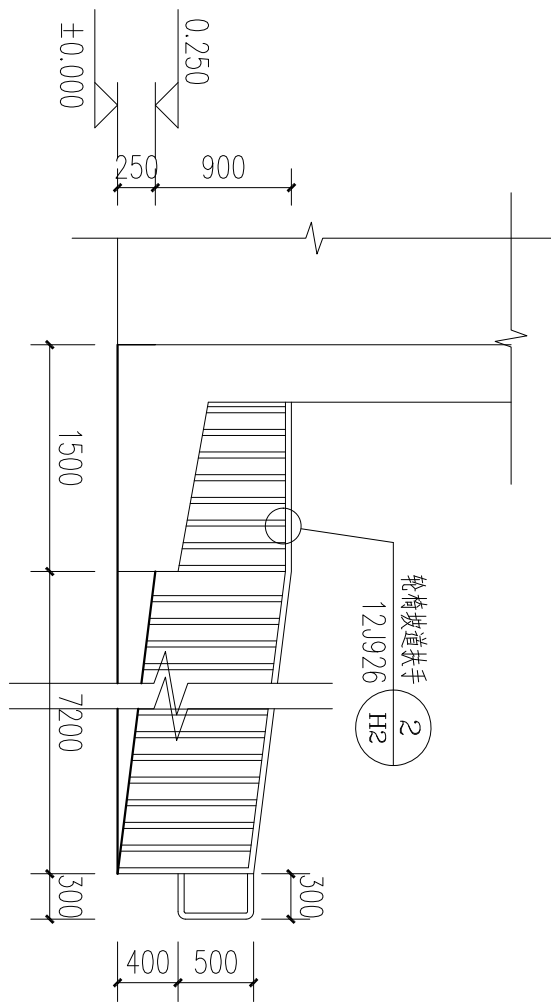


改造后侧立面图 1:50

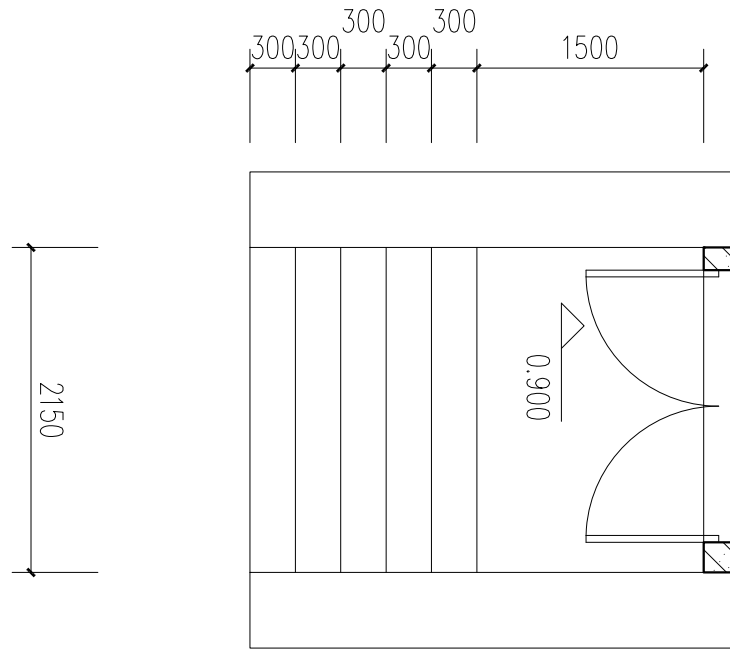

改造前平面图 1:50

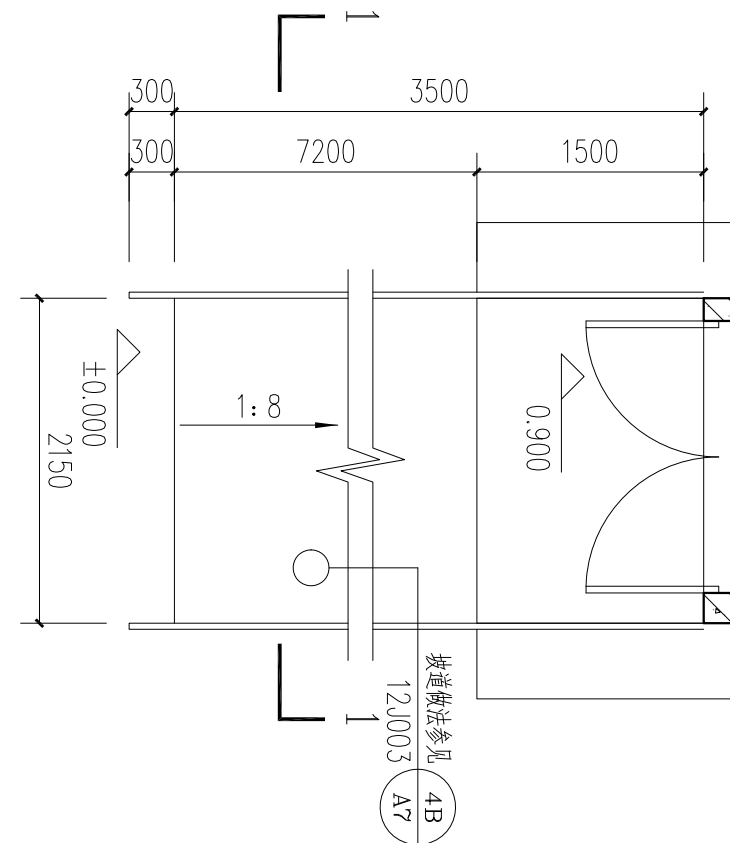

改造后平面图 1:50

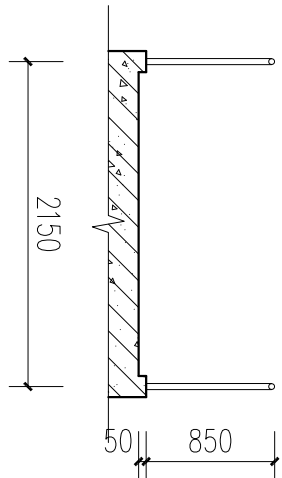

1-1剖面图 1:50