


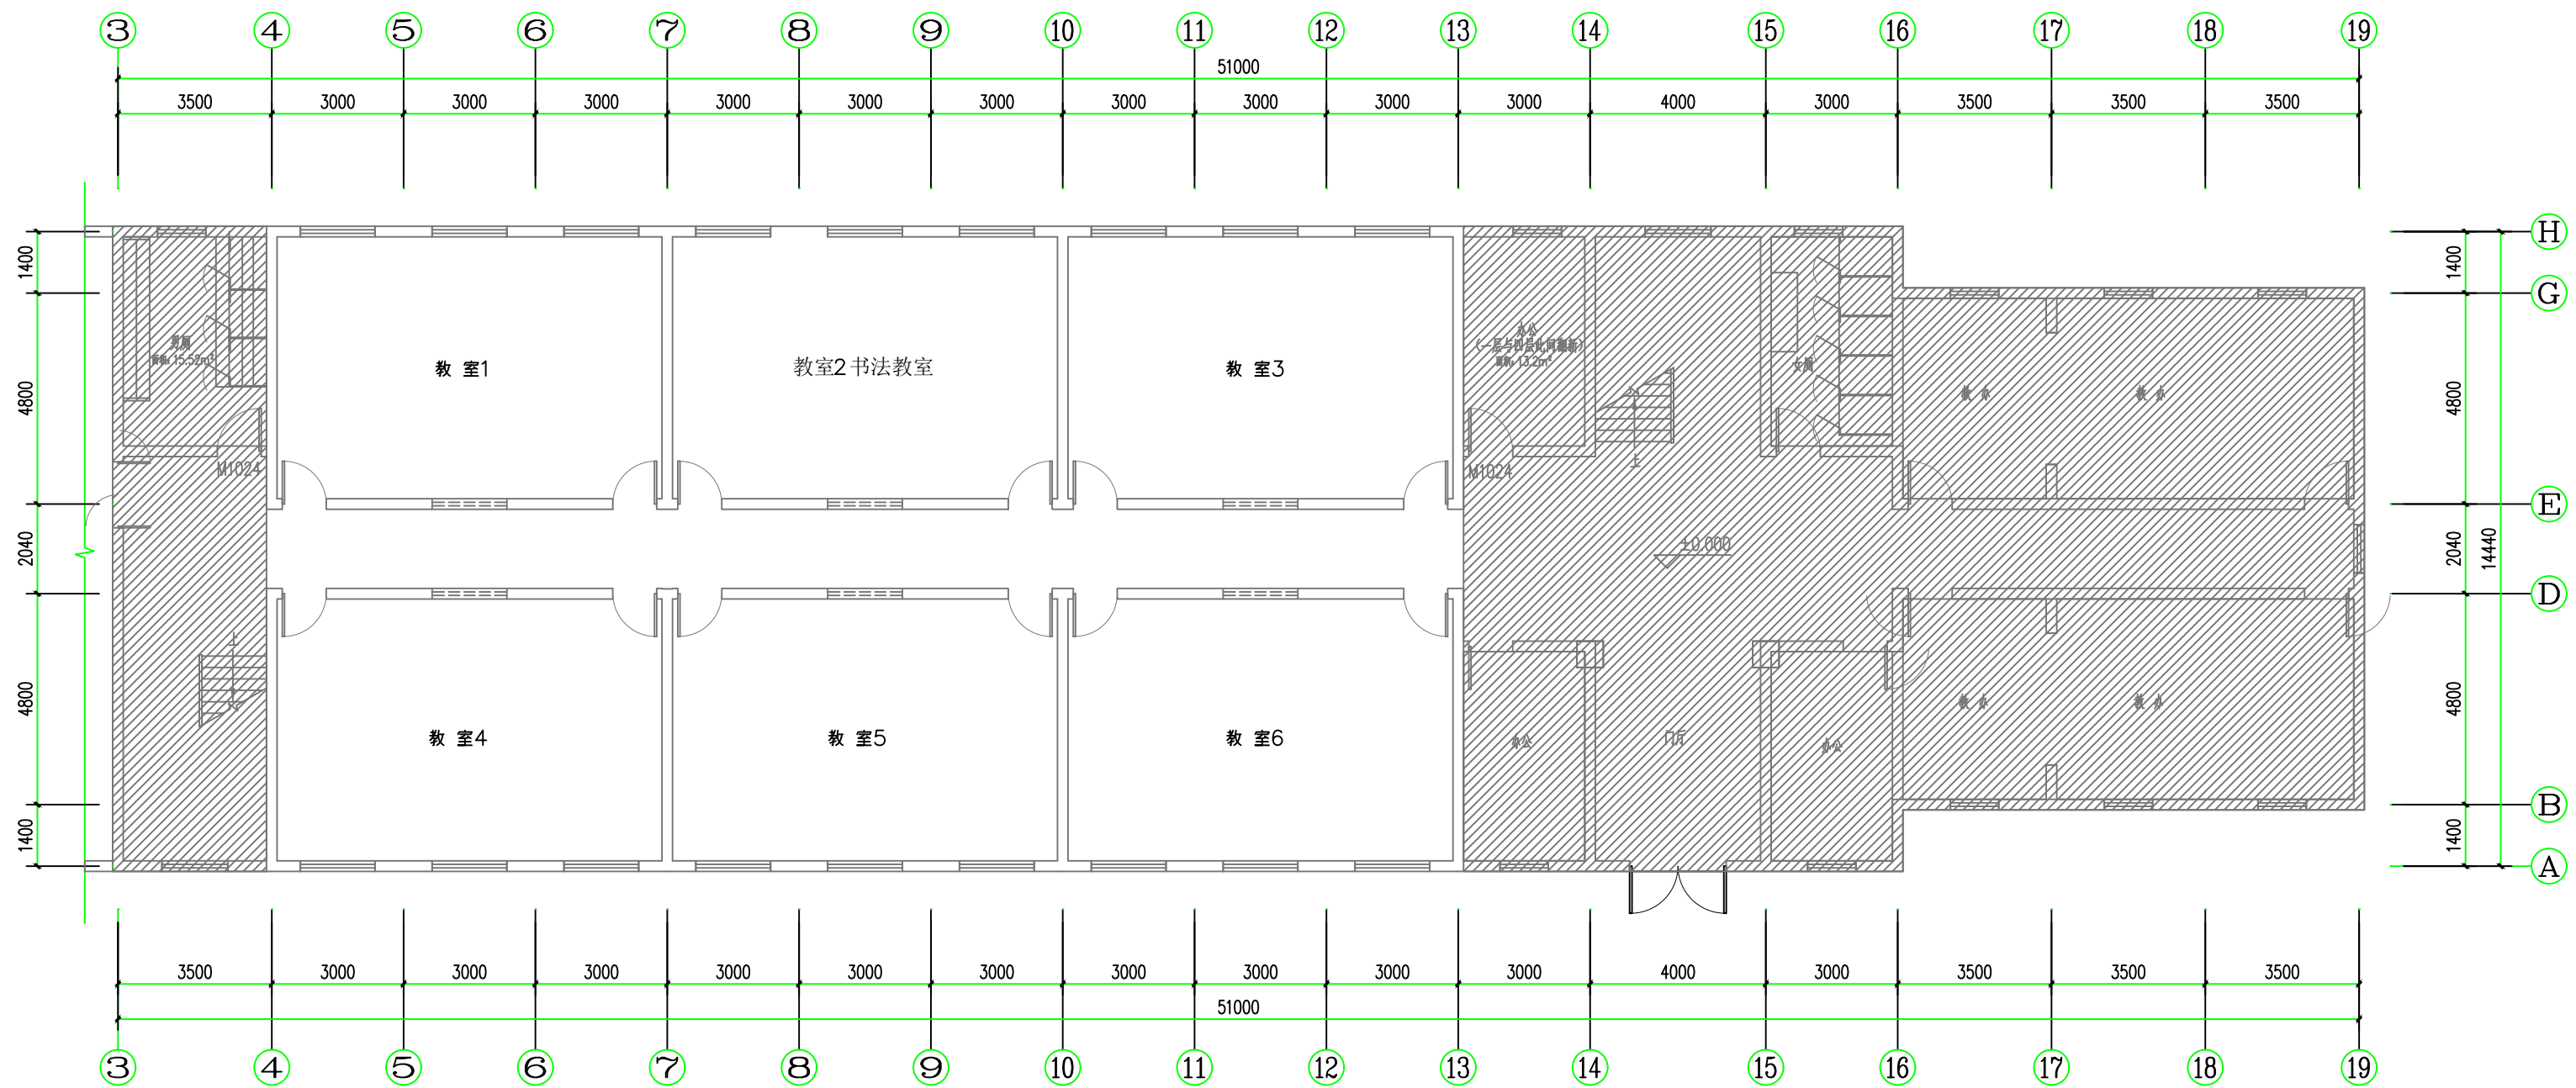

教学楼一层