


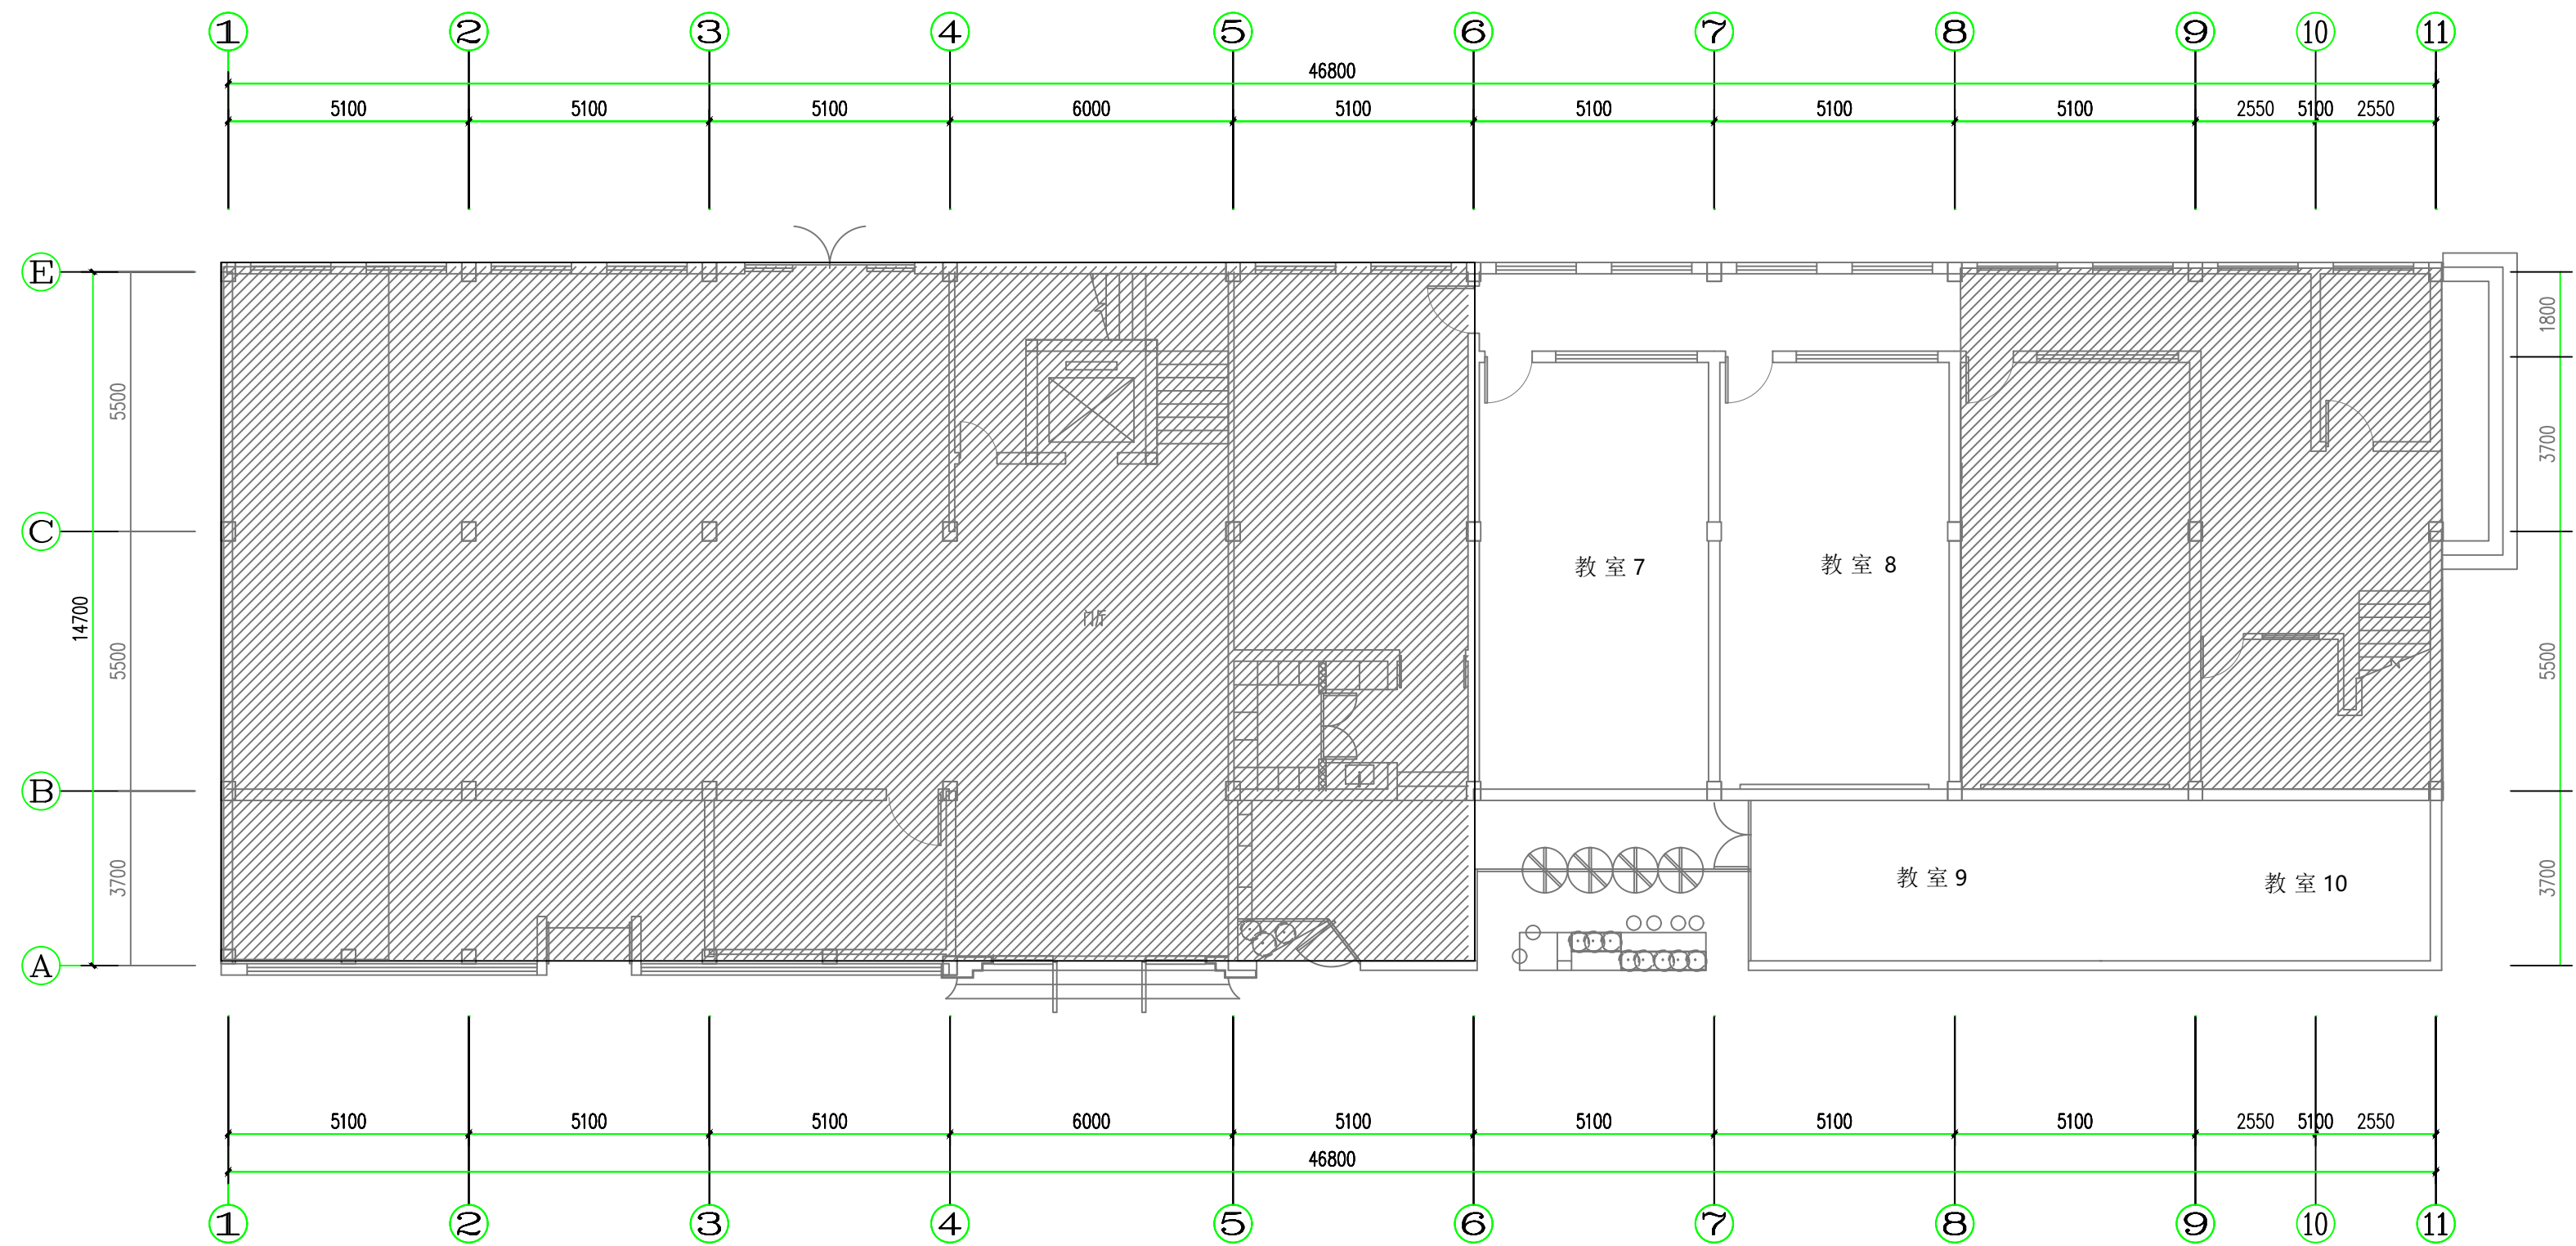

综合教学楼一层