


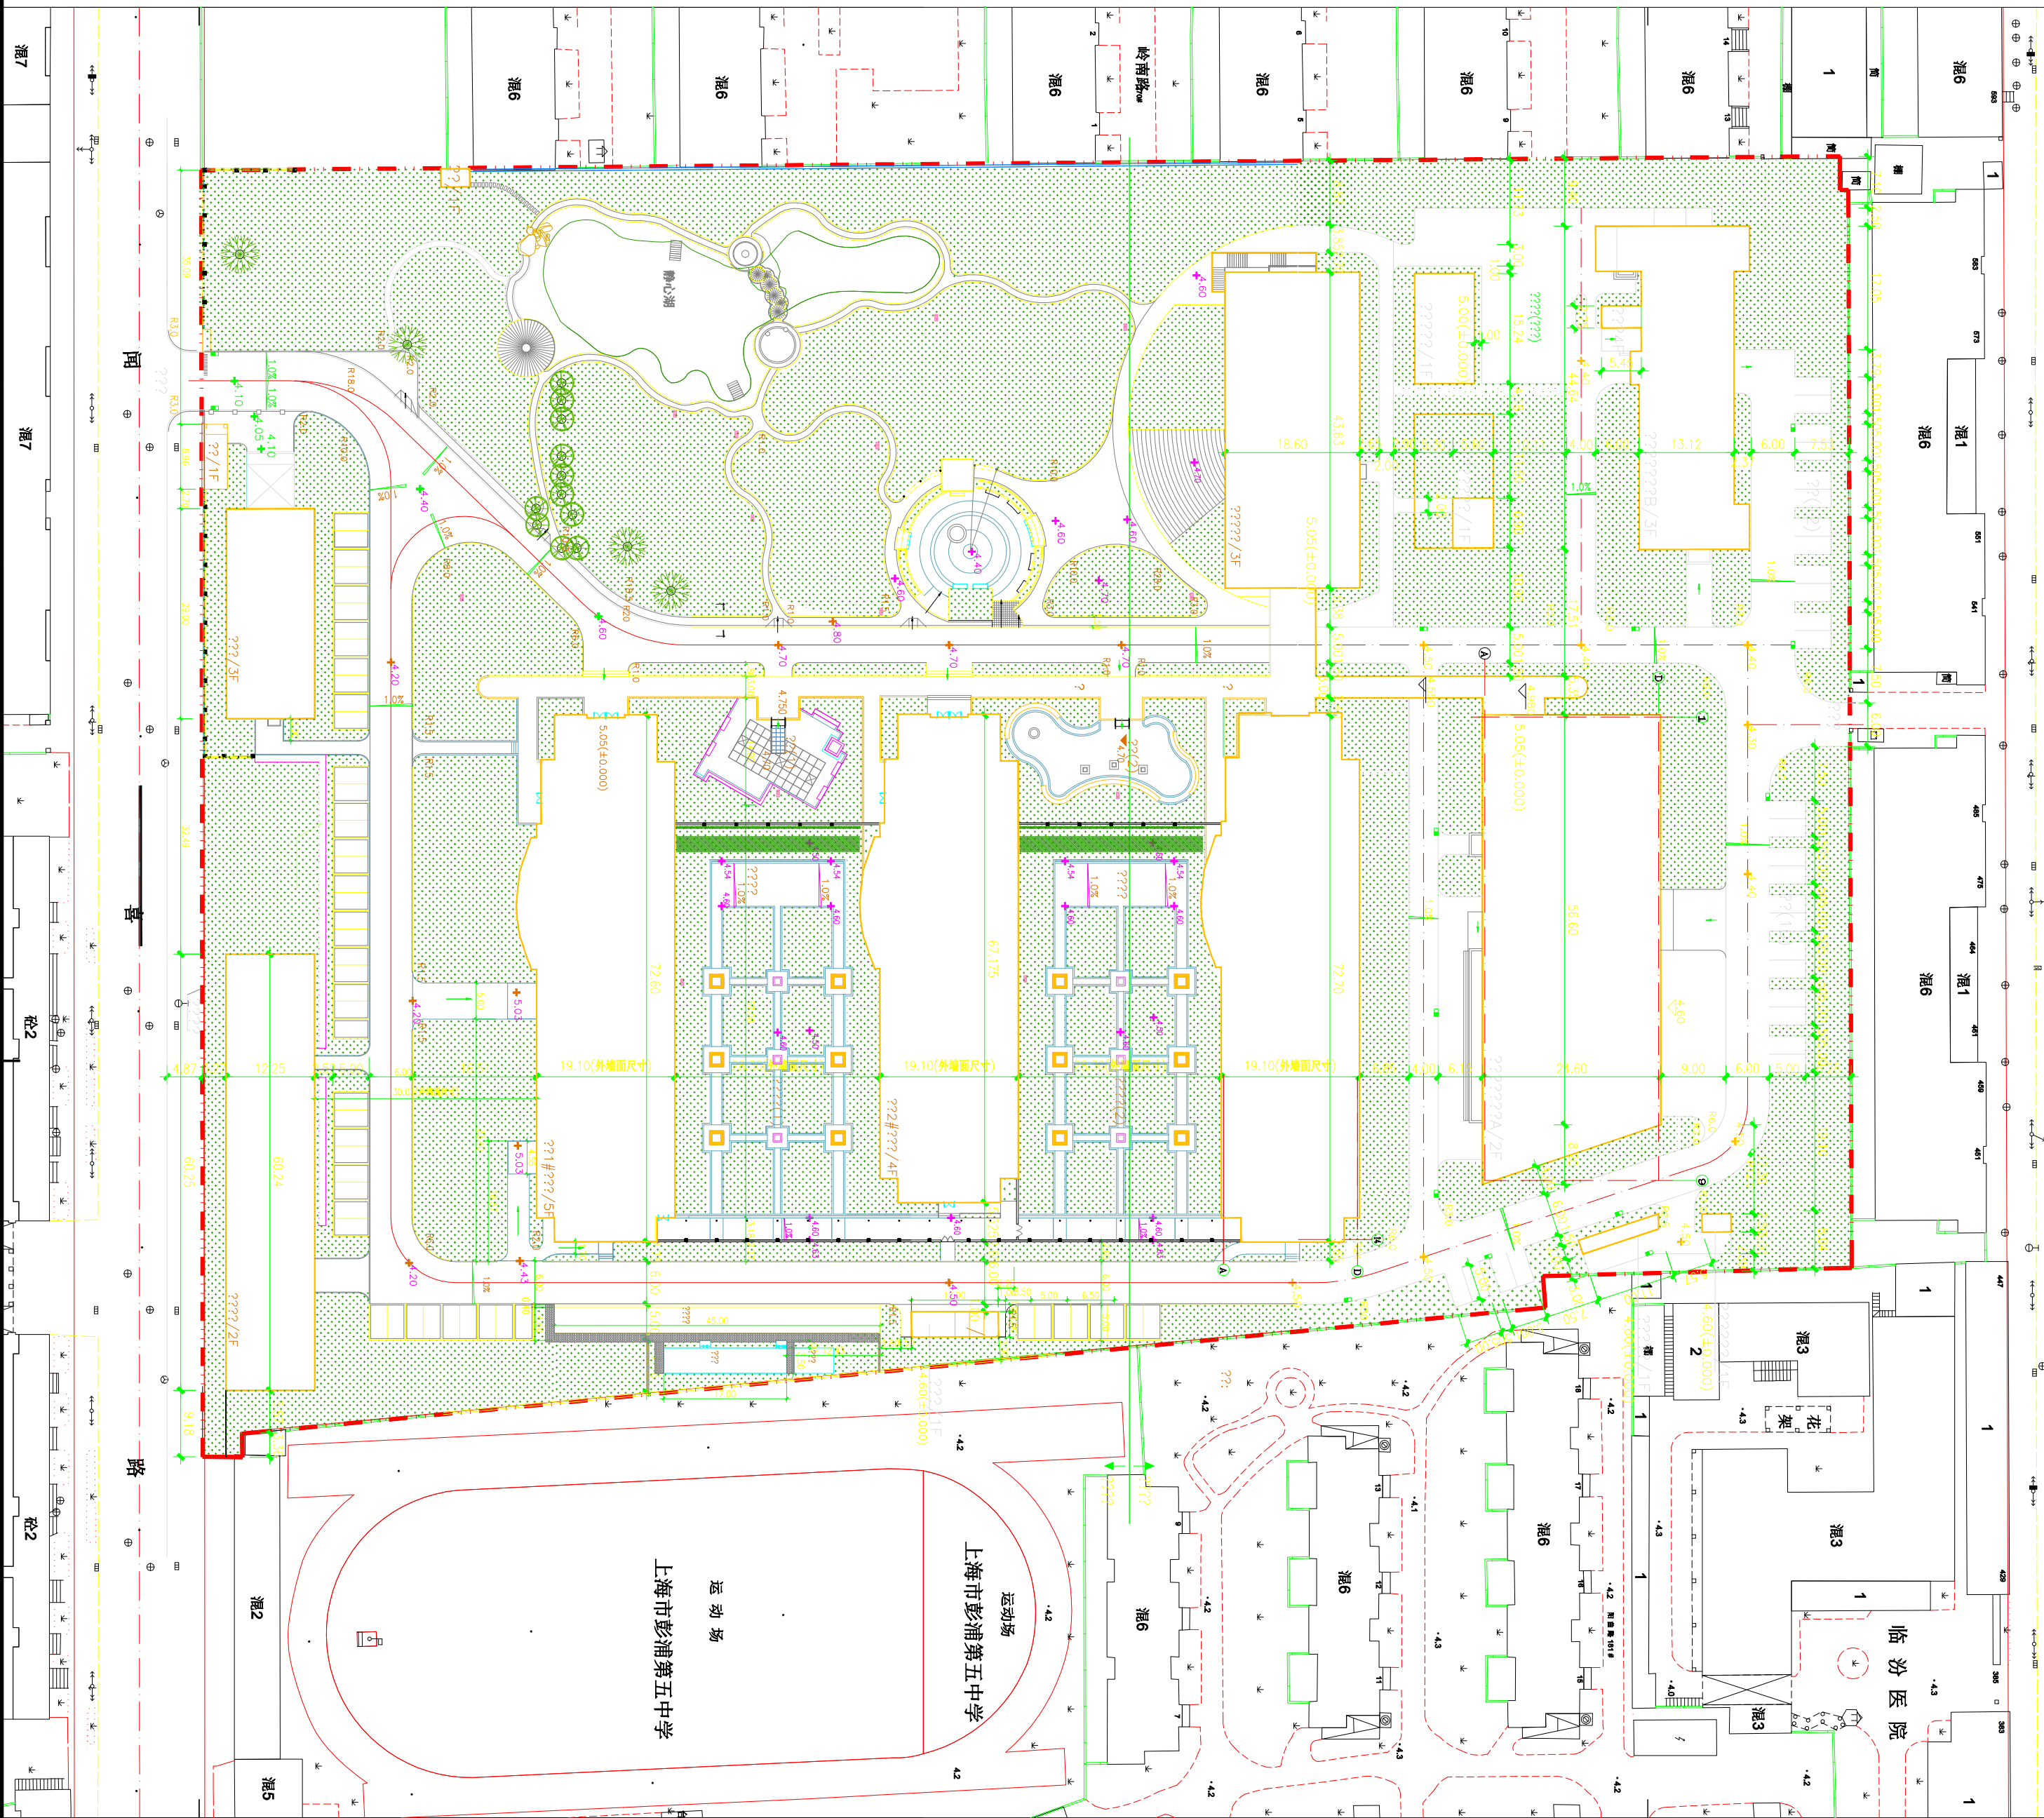

中元国际工程 设计研究院 (沪) (原机械工业部设计研									
工程名称 子项名称 工程内容 图纸内容 图号 40202-FOAO-11 共 张 第 张 阶段 2 比例 1:500 专业 2 版次									
项目总工程师 审定 审核 校对 设计负责人 设计 绘图 日期 摘要 修改 批准									