

# 闵行区浦锦街道 2021 年 PJ001 土地整治项目施工图

承担单位：浦锦街道办事处

编制单位：上海城市房地产估价有限公司

编制日期：二〇二五年五月

# 图 纸 目 录

序号	图号	图名
规划图件		
1	PJ-TK-XZ-01	项目区现状图 1
2	PJ-TK-GH-01	项目区规划图 1
工程设计图件		
1	PJ-TK-PZ-01	平整布局图 1

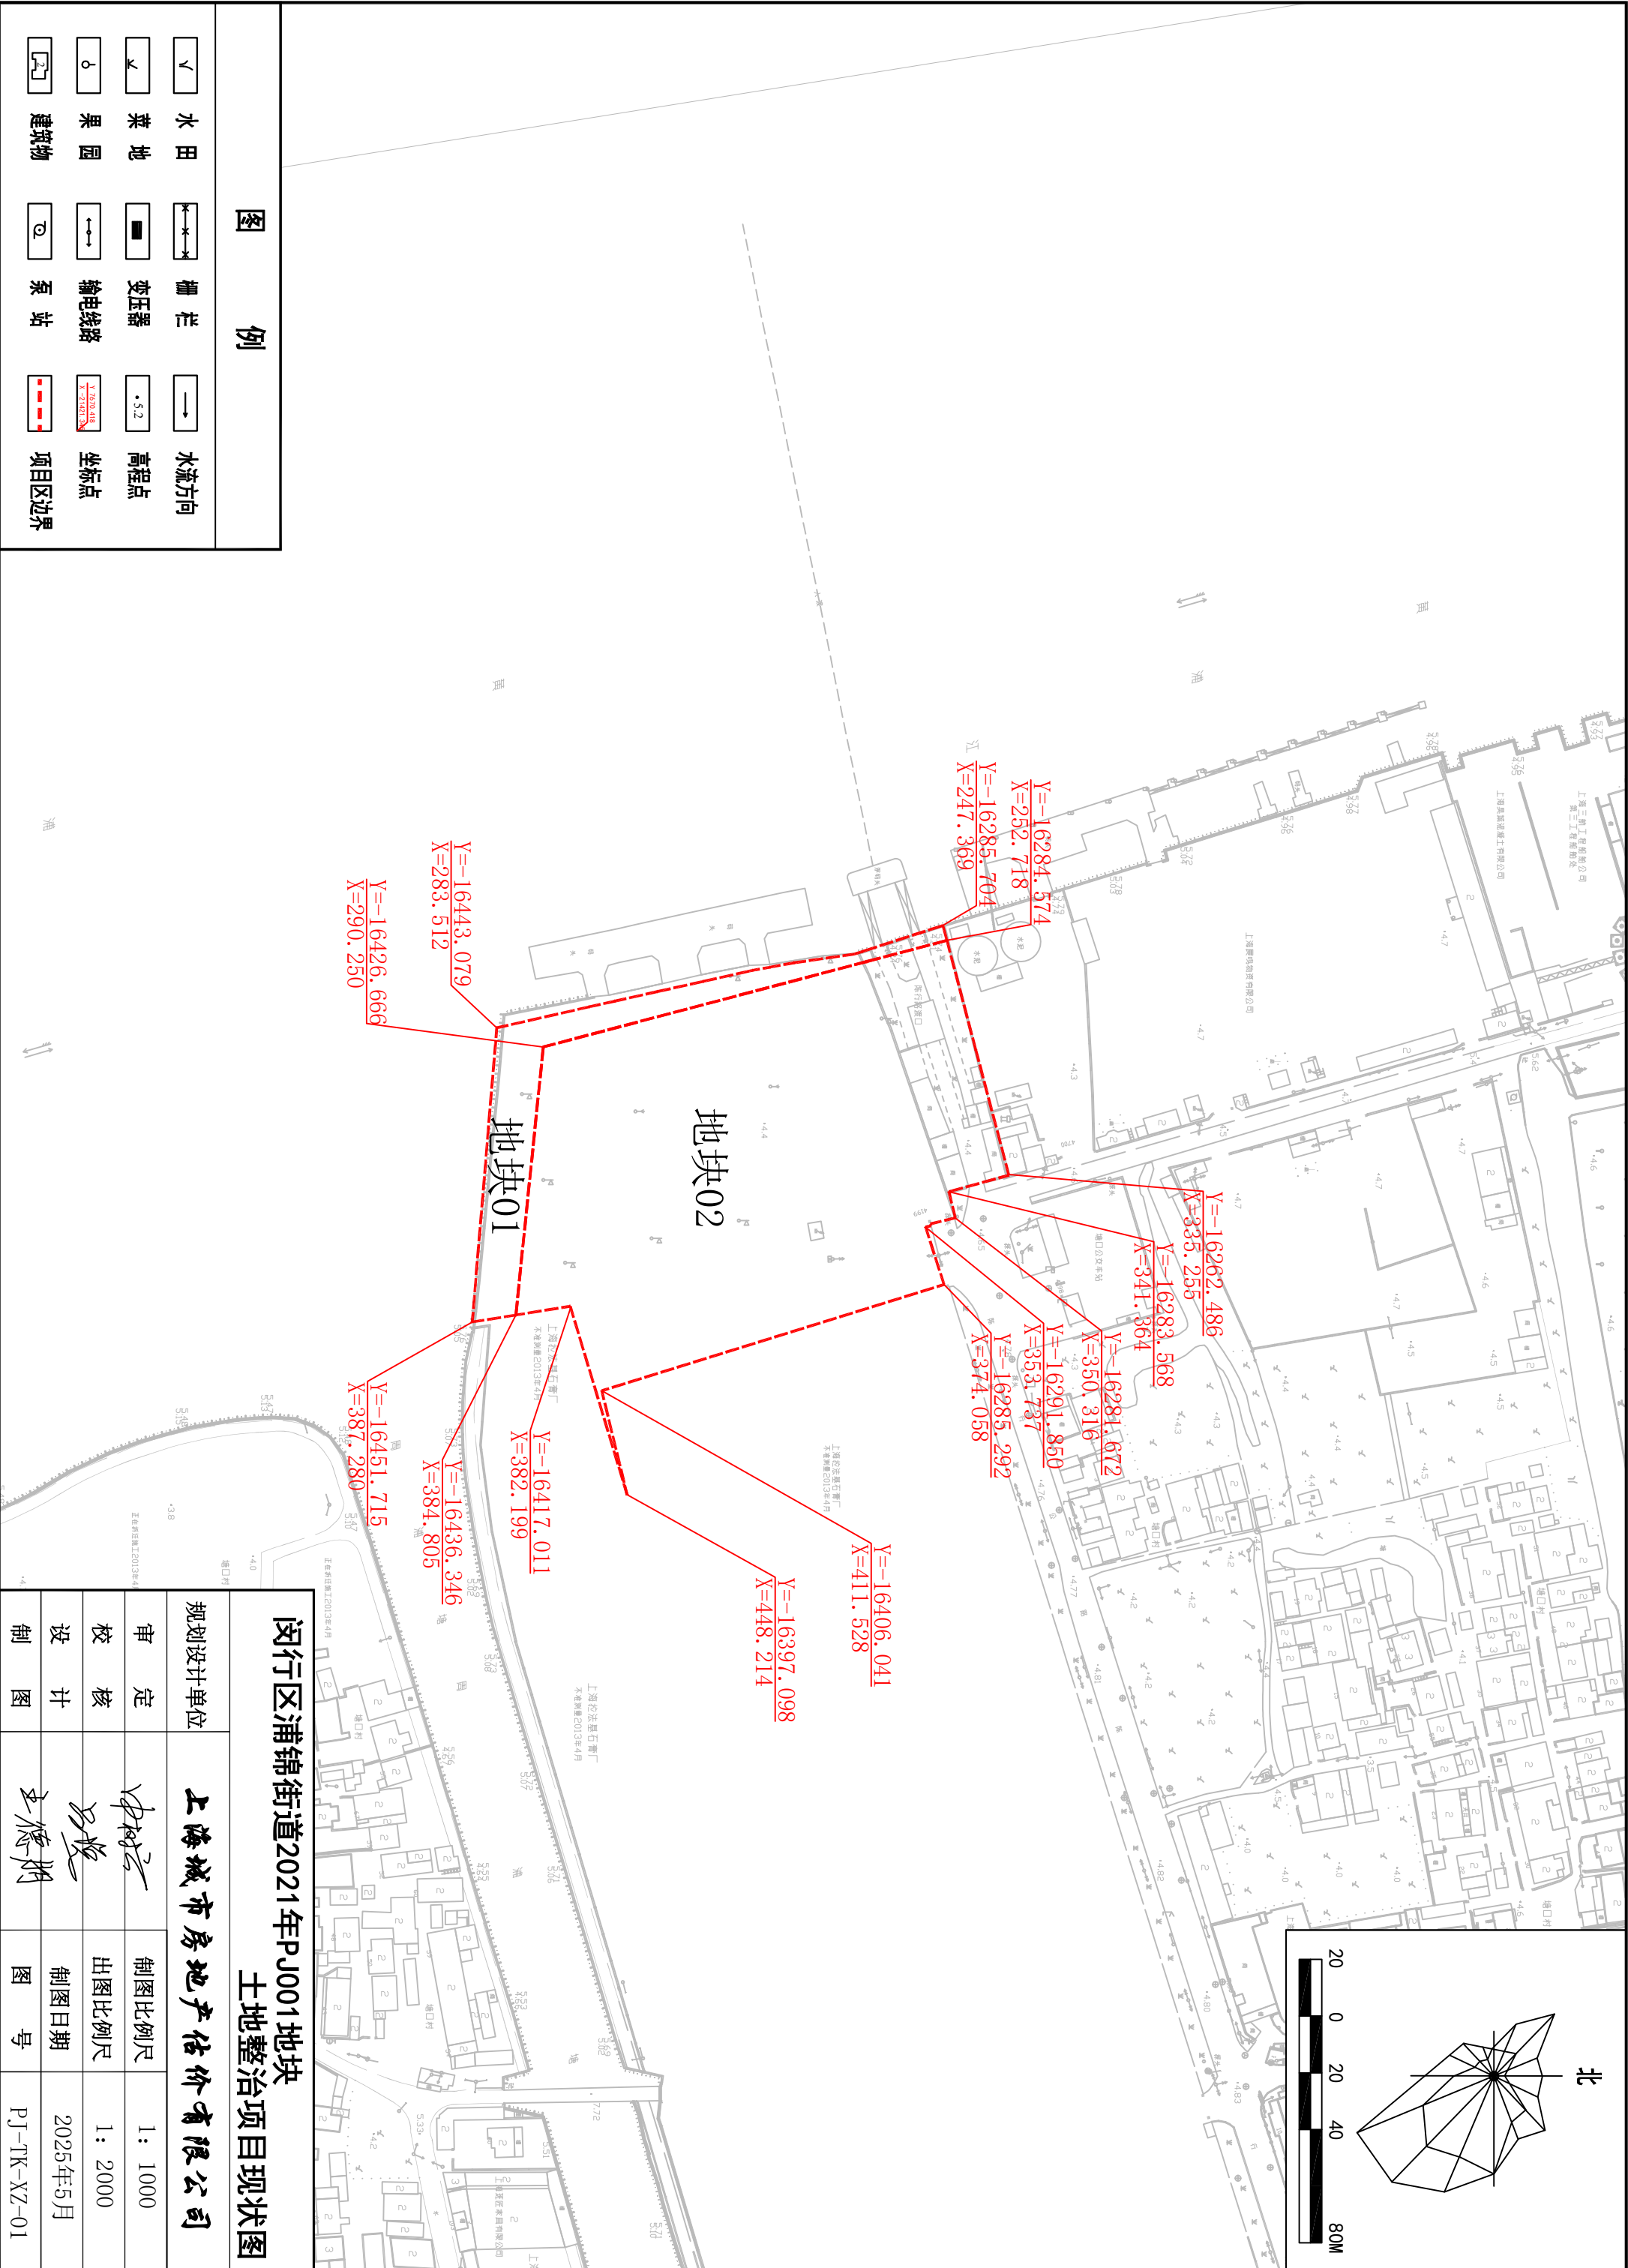


图 例

- |  |       |  |         |  |       |
|--|-------|--|---------|--|-------|
|  | 水 田   |  | 栅 栏     |  | 水流方向  |
|  | 菜 地   |  | 变 压 器   |  | 高程点   |
|  | 果 园   |  | 输 电 线 路 |  | 坐标点   |
|  | 建 筑 物 |  | 泵 站     |  | 项目区边界 |

闵行区浦锦街道2021年PJ001地块

土地整治项目现状图

规划设计单位

上海城市房地产估价有限公司

审 定

制图比例尺

1: 1000

校 核

出图比例尺

1: 2000

设 计

制图日期

2025年5月

制 图

图 号

PJ-TK-XZ-01

