


会	建筑		年	月	日				
签	结构		年	月	日	电			
	给排水		年	月	日	电			
	设备		年	月	日	视			
	备		年	月	日	饰			

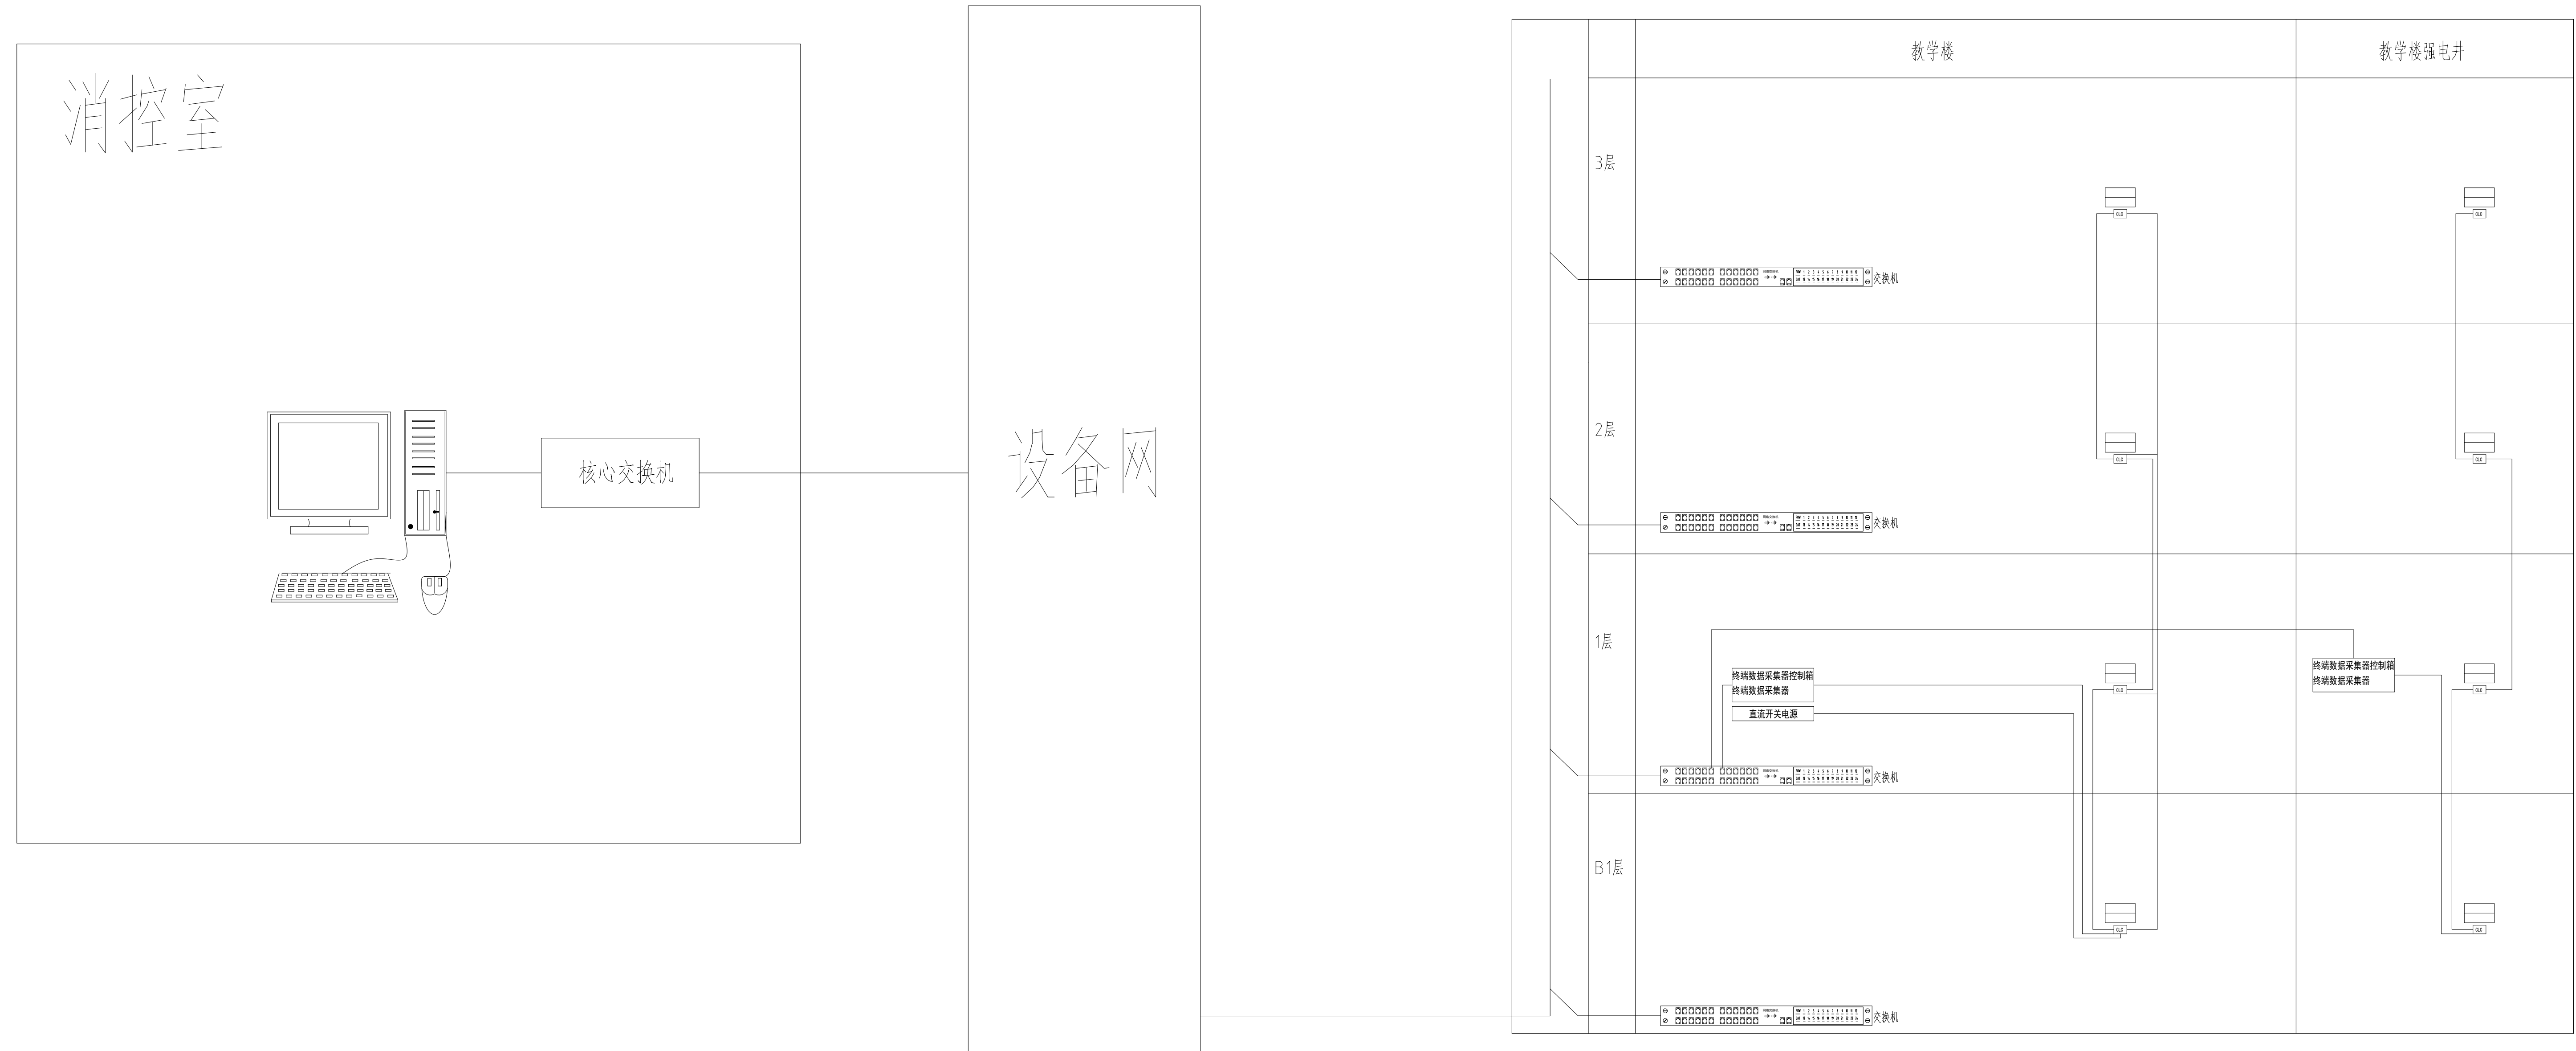

注：智能表具采用485通信，单根总线连接不能超过32个表具。

能耗监测系统图

建筑设计:										结构及机电设计:										建设单位 CLIENT										审定/批准		李瑶		审核		于刚		于刚		项目编号		2023-JZ-01		图 名		注册执业章		公司出图章	
大小建筑 SLA STUDIO 工程设计资质等级: 建筑设计事务所甲级 工程设计证书编号: A131019317										CSCEC 上海中建建筑设计院有限公司 SHANGHAI ZHONGJIAN ARCHITECTURAL DESIGN INSTITUTE CO.LTD. 工程设计资质等级: 甲级 工程设计证书编号: A231003430										上海市奉贤区教育局										项目负责人		李瑶		校 对		李佳诚		图 别		电气		能耗监测系统图							
																				项目名称 PROJECT NAME										项目负责		李瑶		校 对		李佳诚		图 别		电气									
																				奉贤新城水乐路幼儿园（暂定名）新建工程										项目经 理		吴正		设 计		杜佳梦		图 号		T0-09									
子项名称 SUB PROJECT										专业负责人		于刚		于刚		制 图				版 本 号		A		日期		2024.7																							

(本图施工图阶段须加盖我公司出图章, 否则无效)