


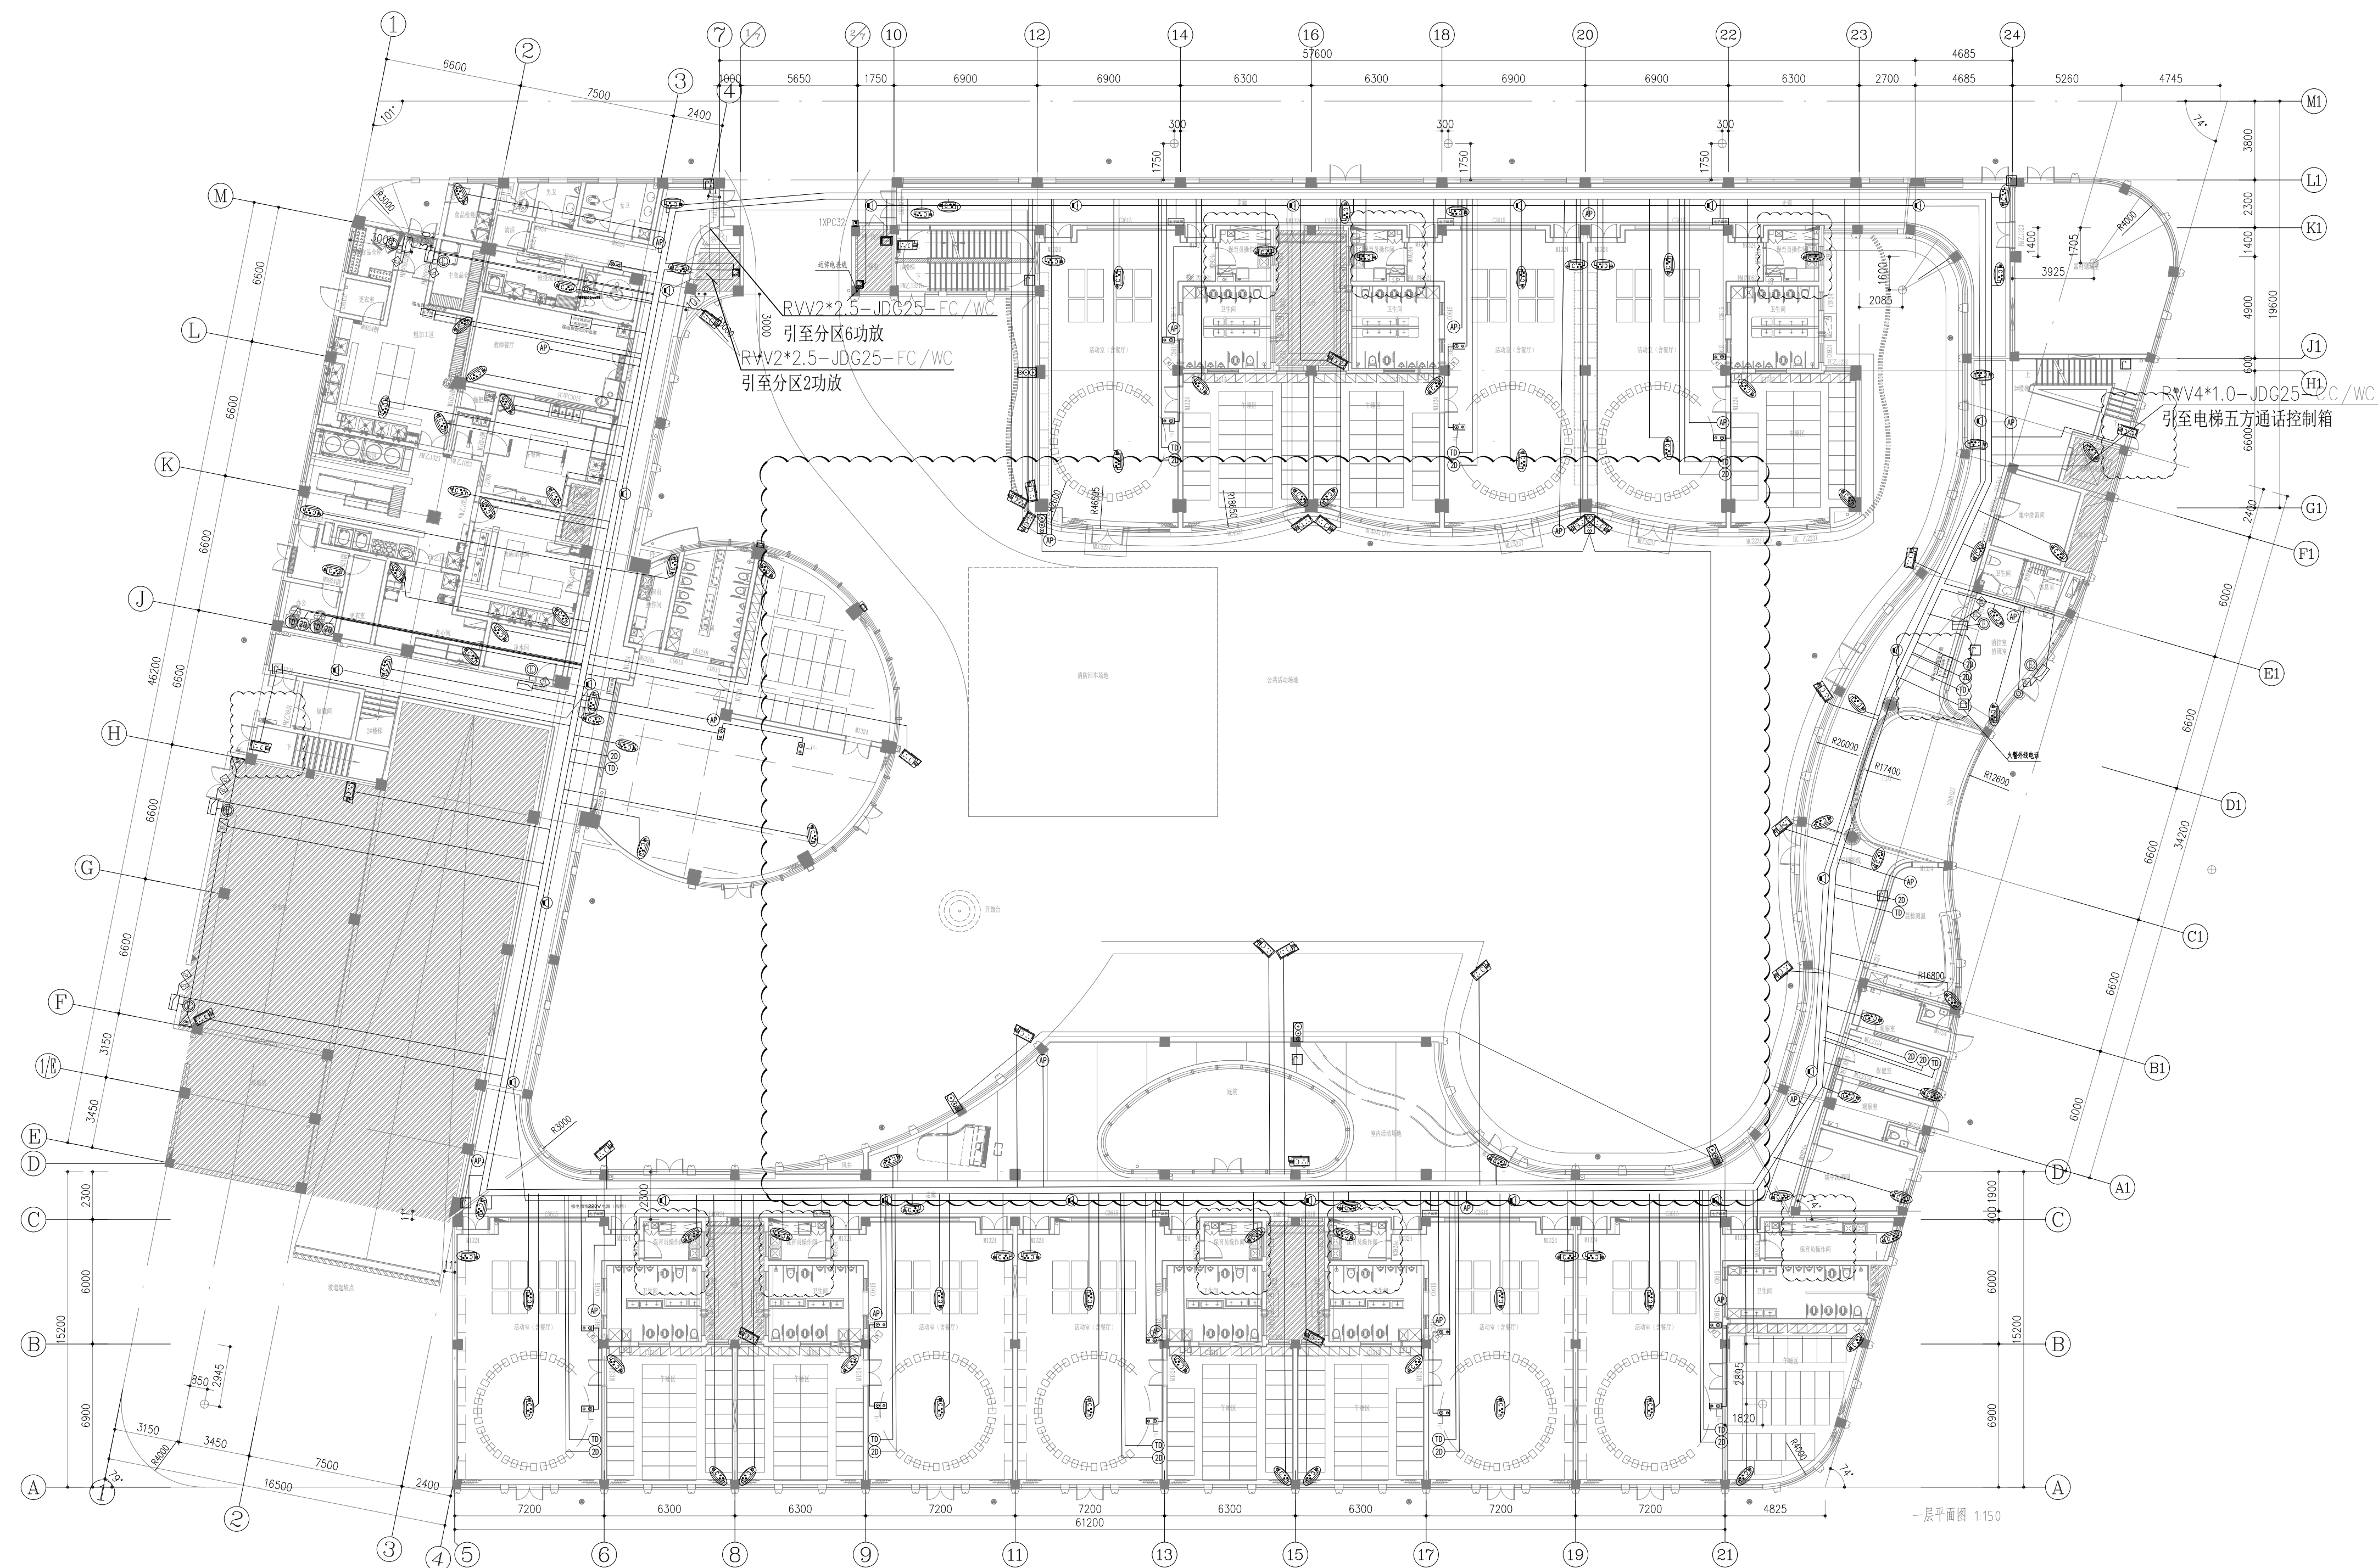

图例说明			
图 例	名 称	备 注	
	室内嵌入式投影机	JDG25、CC/NC	≥2500
	室外嵌入式投影机	JDG25、CC/NC	≥2500
	手提投影机	JDG25、CC/NC	≥2500
	电棒手提投影机	JDG25、CC/NC	落地安装
	双屏红外探测器	JDG25、CC/NC	≥2200
	紧急按钮	JDG25、CC/NC	≥1300
	声光报警装置	JDG25、CC/NC	门框上方安装
	报警和通信	JDG25、CC/NC	≥1300
	远望按钮	JDG25、CC/NC	≥1300
	读卡器	2JDG25、CC/NC	≥1300
	磁力锁	JDG25、CC/NC	配合门体安装
	出门开关	JDG25、CC/NC	≥1300
	吸顶喇叭	JDG25、CC	天花板嵌入安装
	17英寸音箱	JDG25、CC/NC	≥2500
	室外立柱柱	JDG25、CC/NC/PC	≥2500
	电话/网络接口	JDG25、CC/NC	≥300
	双口网络接口	JDG25、CC/NC	≥300
	无线IP	JDG25、CC/NC	≥300/吸顶
	室外无线天馈	JDG25、CC/NC	≥2800
	无线IP（明装天线）	JDG25、CC/NC	落地安装
	40寸液晶屏（明装天线）	JDG25、CC/NC	壁挂安装，下沿距地面1.4m
	电子显示屏	JDG25、CC/NC	壁挂安装，下沿距地面1.4m

备注: 弱电综合桥架采用300*100镀锌桥架, 梁下100安装, 未标明管道采用JDG20管

建筑设计:

 大小建筑
SLA STUDIO

工程设计资质等级: 建筑设计事务所甲级
工程设计证书编号: A131019317

结构及机电设计:



上海中建建筑设计院有限公司 印

SHANGHAI ZHONGJIAN ARCHITECTURAL DESIGN INSTITUTE CO.,LTD

工程设计资质等级: 甲级 工程设计证书编号: A231003430

建设单位	CLIENT
上海市奉贤区教育局	
项目名称	PROJECT NAME
奉贤新城水乐路幼儿园（暂定名）新建工程	
子项名称	SUB PROJECT
教学综合楼	

审定/批准 APPROVED BY	李瑶	审核 CHECKED BY	于刚	项目编号 PROJECT NO.	2023-JZ-01		
项目负责人 PROJECT LEADER	李瑶	校 对 PROCESSSED BY	李佳诚	图 别 DING TYPE	电气		
项目经理 PROJECT MANAGER	吴正	设 计 DESIGNED BY	杜桂梦	图 号 DING NO.	TI-02		
专业负责人 SPECIALIST	于刚	制 图 DRAWING BY		版本号 VERSION NO.	A	日期 DATE	2024.7

图 名
DWG: TITLE

一层弱电平面图

注册执业章 REGISTERED PRACTICE SIGNET	公司出图章 COMPANY SEAL
-------------------------------------	-----------------------