


02 FLOOR COVERING PLAN
 SCALE 1:100
 地面材料图

合作设计单位 CO-OPERATED WITH	
建设单位 CLIENT	
项目名称 PROJECT	
子项 SUB-PRO.	
修订 REVISE	
△	
△	
△	
△	
△	
△	
图名 DRAWING TITLE	
审定/审核人 APPROVAL/REVIEWER	
设计总负责人 DESIGN HEAD	
专业负责人 PROFESSIONAL DIRECTOR	
校对 DESIGNER	
设计人 DESIGNER	
绘图人 DRAWING	
工程编号 JOB NO.	
阶段 STATUS	
专业 DISCIPLINE	
比例 SCALE	
图纸规格 DRAWING SIZE	
日期 DATE	
图号 DRAWING NO.	

此图未经设计者书面批准，不得复印。DRAWINGS WITHOUT WRITTEN APPROVAL OF THE DESIGNER SHALL NOT COPY

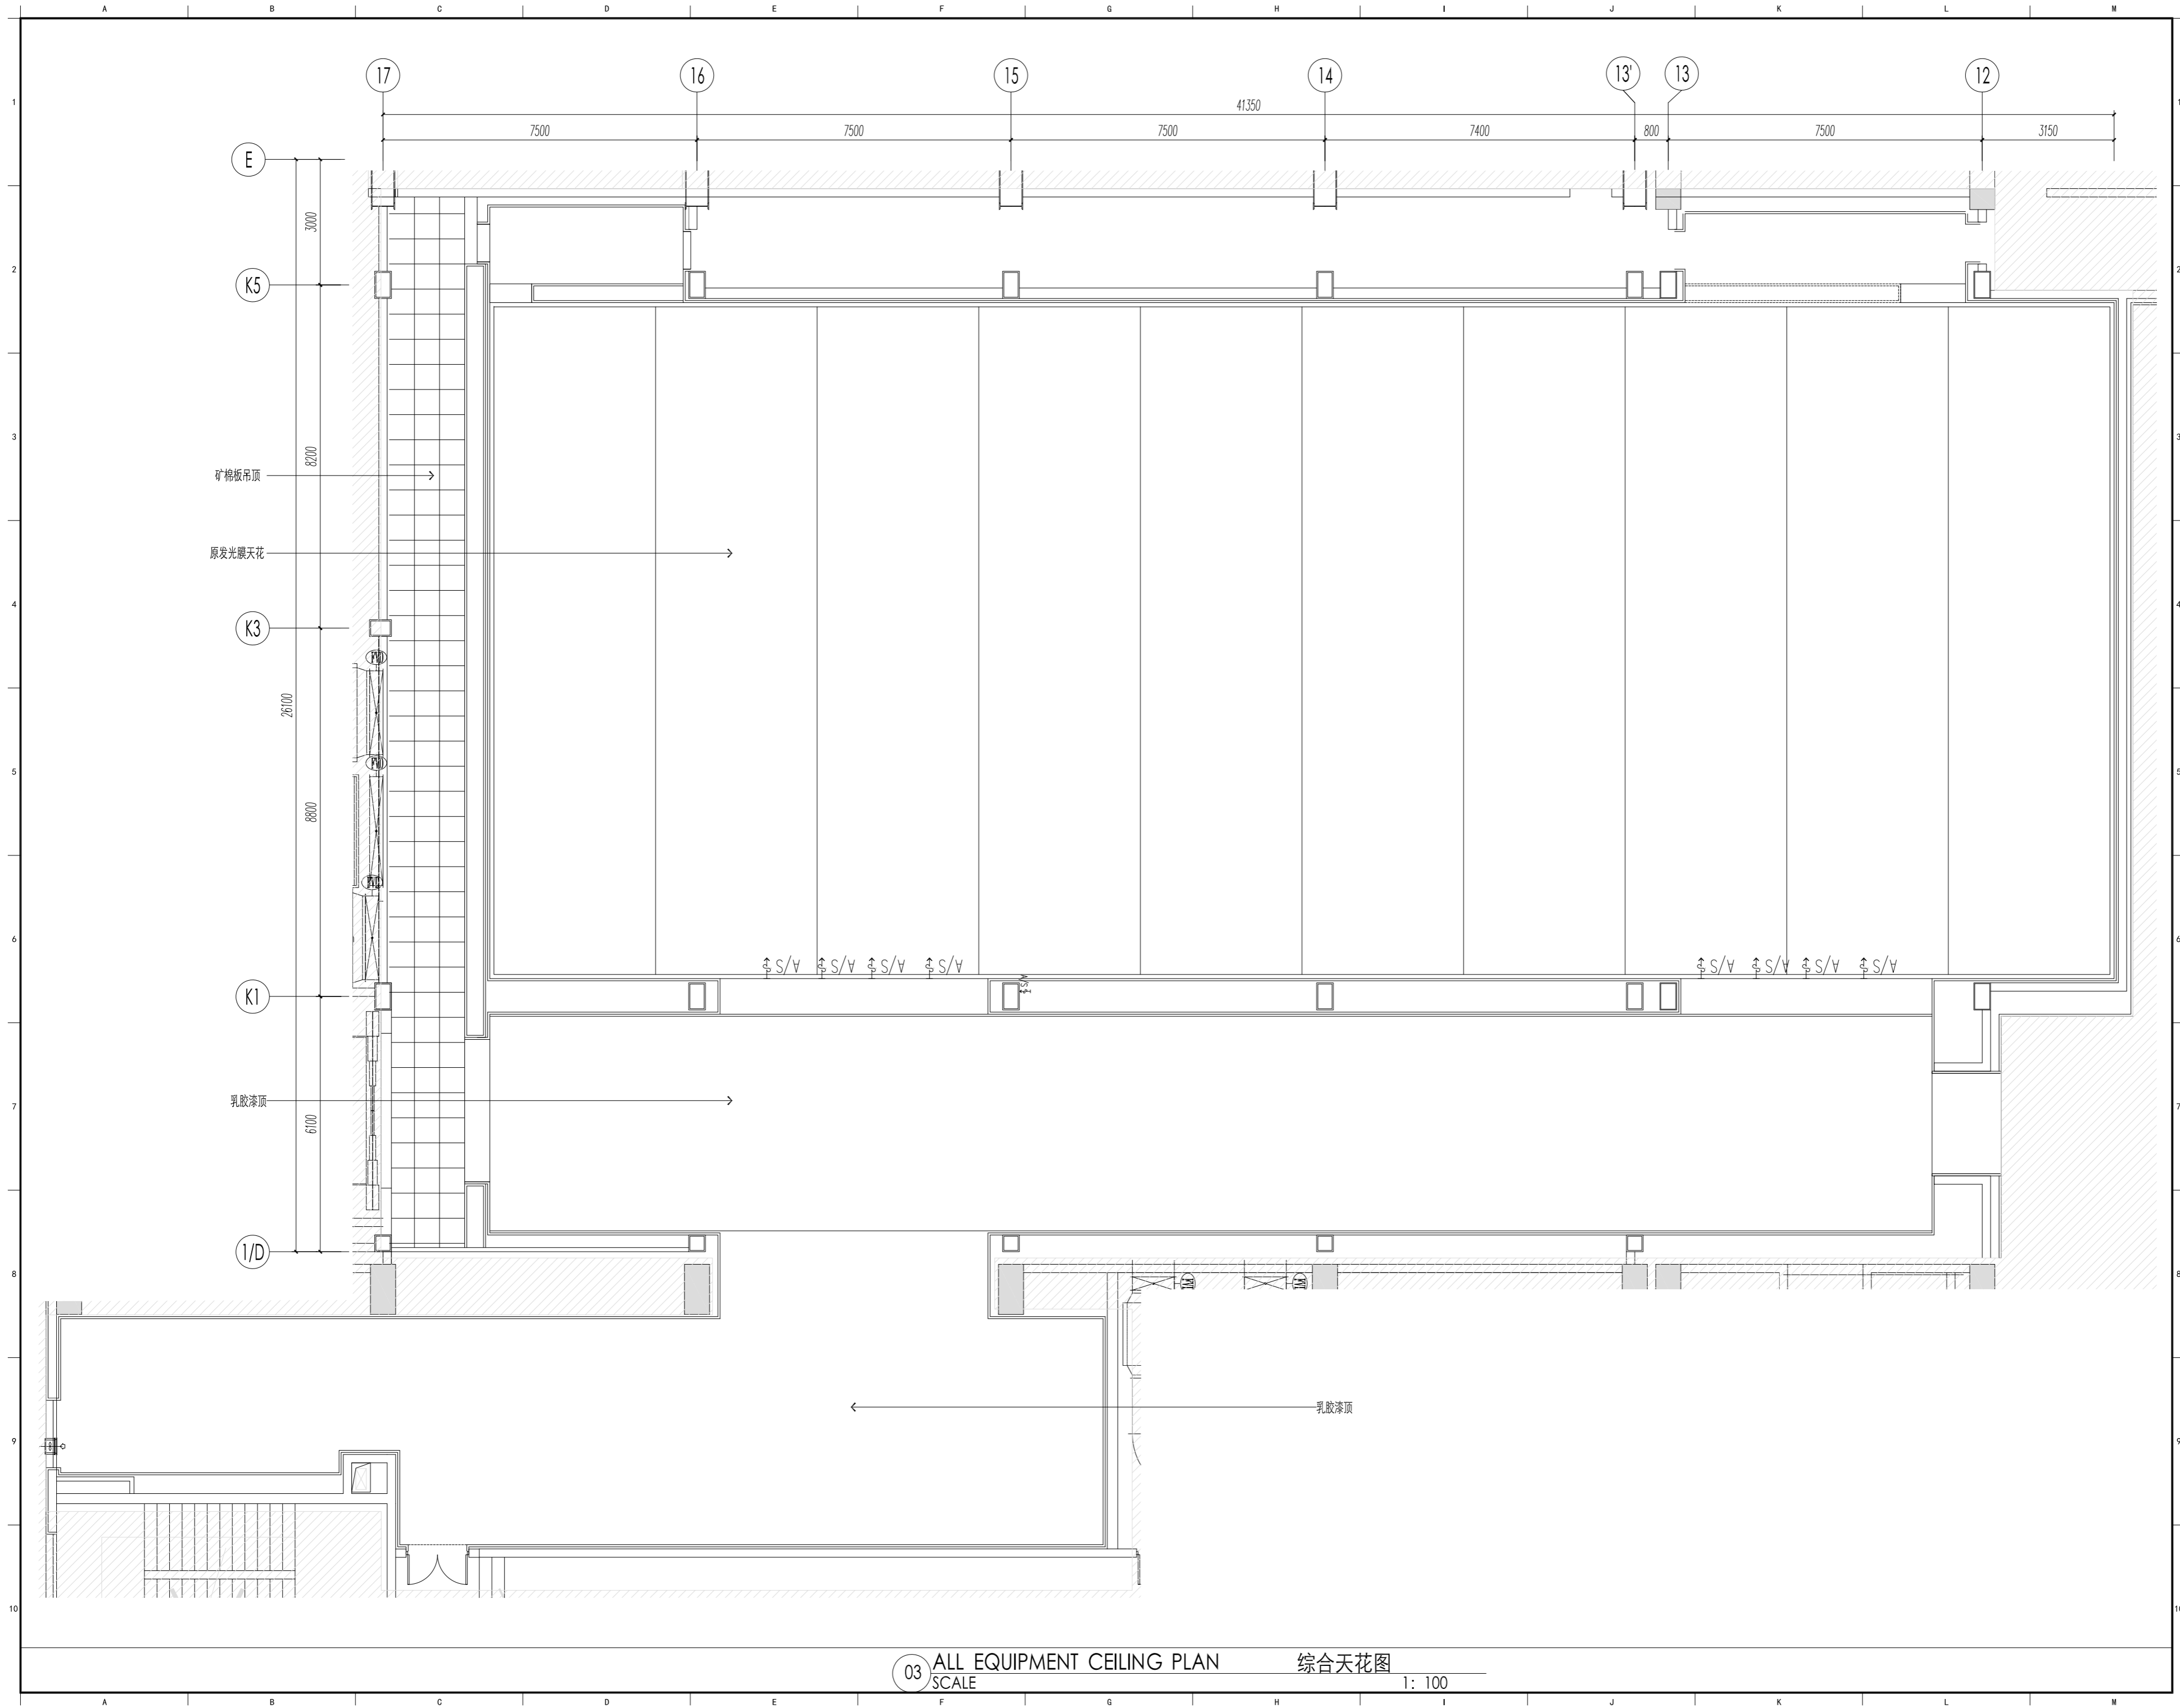

合作设计单位 CO-OPERATED WITH	
建设单位 CLIENT	
项目名称 PROJECT	
子项 SUB-PRO.	
修订 REVISE	
△	
△	
△	
△	
△	
△	
图名 DRAWING TITLE	
审定/审核人 APPROVAL/REVIEWER	
设计总负责人 DESIGN HEAD	
专业负责人 PROFESSIONAL DIRECTOR	
校对人 DESIGNER	
设计人 DESIGNER	
绘图人 DRAWING	
工程编号 JOB NO.	
阶段 STATUS	
专业 DISCIPLINE	
比例 SCALE	
图纸规格 DRAWING SIZE	
日期 DATE	
图号 DRAWING NO.	

03 ALL EQUIPMENT CEILING PLAN 综合天花图
SCALE 1:100

此图未经设计者书面批准，不得复印。DRAWINGS WITHOUT WRITTEN APPROVAL OF THE DESIGNER SHALL NOT COPY