



■ 备注

本图纸版权归本设计单位所有, 不得用于本工程以外范围
This drawing & design are copyright and no portion may be reproduced without the written permission of my company.

单位出图专用章盖章

个人执业专用章盖章

合作设计单位

| | | |
|-----|--------------|------|
| B 版 | | |
| A 版 | 全套施工图供审查单位审查 | |
| 版本 | 出 图 事 由 | 出图日期 |

● 建设单位

● 签 署

| | 姓 名 | 签 名 |
|-------|-----|-----|
| 项目负责人 | 吴晓勇 | 吴晓勇 |
| 审定人 | 李红星 | 李红星 |
| 审核人 | 吴晓勇 | 吴晓勇 |
| 专业负责人 | 吴晓勇 | 吴晓勇 |
| 校对 | 康艳 | 康艳 |
| 设计人 | 周文亚 | 周文亚 |

● 项目名称

绍兴路5号装修项目

● 子项名称


办公楼装修项目

● 图纸名称

三至五层天花布置图

| | | | |
|-------|----------|--------|----|
| ● 阶 段 | 施工图 | ● 项目编号 | |
| ● 日 期 | 2025. 06 | ● 子项编号 | |
| ● 比 例 | 1:80 | ● 专 业 | 建筑 |
| ● 图 号 | 建施-03-06 | | |

| 图例 | 名称 |
|------|------------------------------|
| EX | 原始天花 |
| GB | 石膏板吊顶 |
| PT-1 | 无机涂料白色 |
| PT-3 | 户外防水涂料 |
| AC-1 | 暗架矿棉板吊顶 |
| ⊕ | 吸顶灯 (现有灯位, 仅灯具换新) |
| ■ | 100*100MM明装筒灯 |
| ▨ | 300*300/600/1200MM 嵌入式平板灯 |
| ▤ | 出风口 |
| ▥ | 回风口 |
| 备注: | |

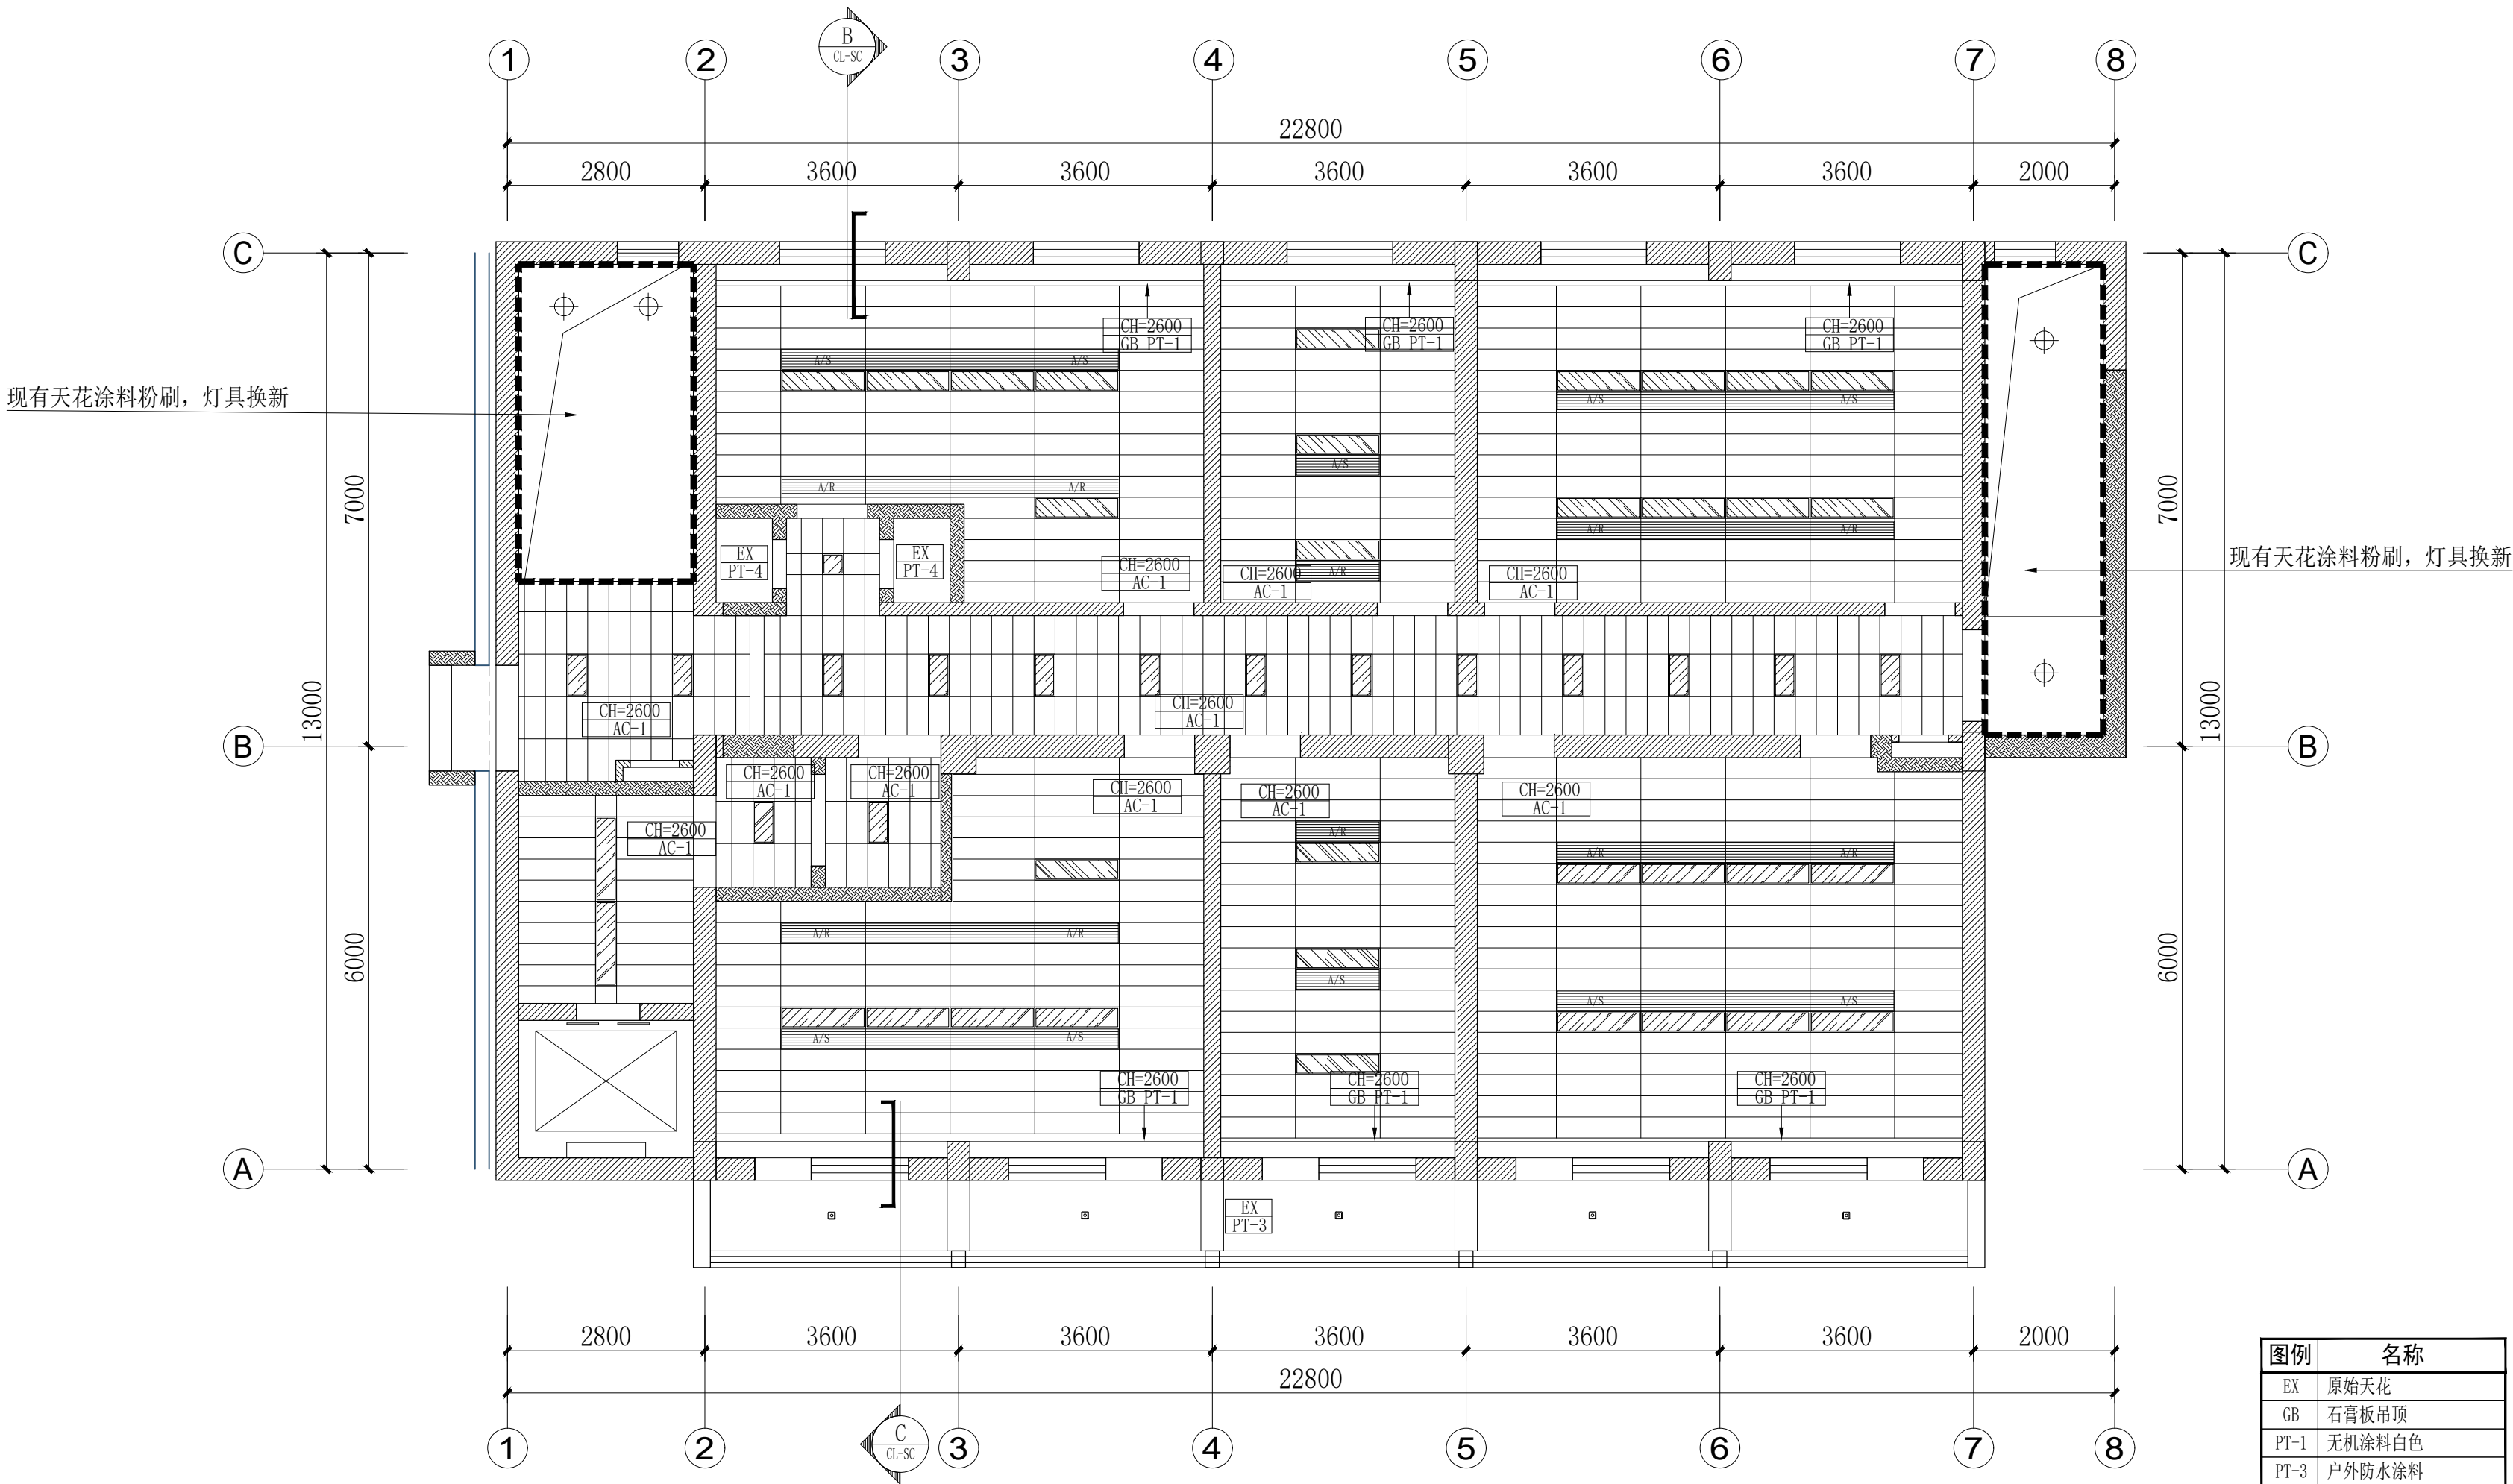

三至五层天花布置图 1:80