

■ 备 注

本图纸版权归本设计单位所有,不得用于本工程以外范围
This drawing & design are copyright and no portion may be reproduced without the written permission of my company.

单位出图专用章盖章

个人执业专用章盖章

合作设计单位

B 版		
A 版	全套施工图供审查单位审查	
版 本	出 图 事 由	出图日期

● 建设单位

● 签 署

	姓 名	签 名
项目负责人	吴晓勇	吴晓勇
审定人	李红星	李红星
审核人	吴晓勇	吴晓勇
专业负责人	吴晓勇	吴晓勇
校对对	康艳	康艳
设计人	周文亚	周文亚

● 项目名称

绍兴路5号装修项目


● 子项名称

办公楼装修项目

● 图纸名称

六层天花布置图

● 阶 段	施工图	● 项目编号	
● 日 期	2025. 06	● 子项编号	
● 比 例	1:80	● 专 业	建筑
● 图 号	建施-04-06		

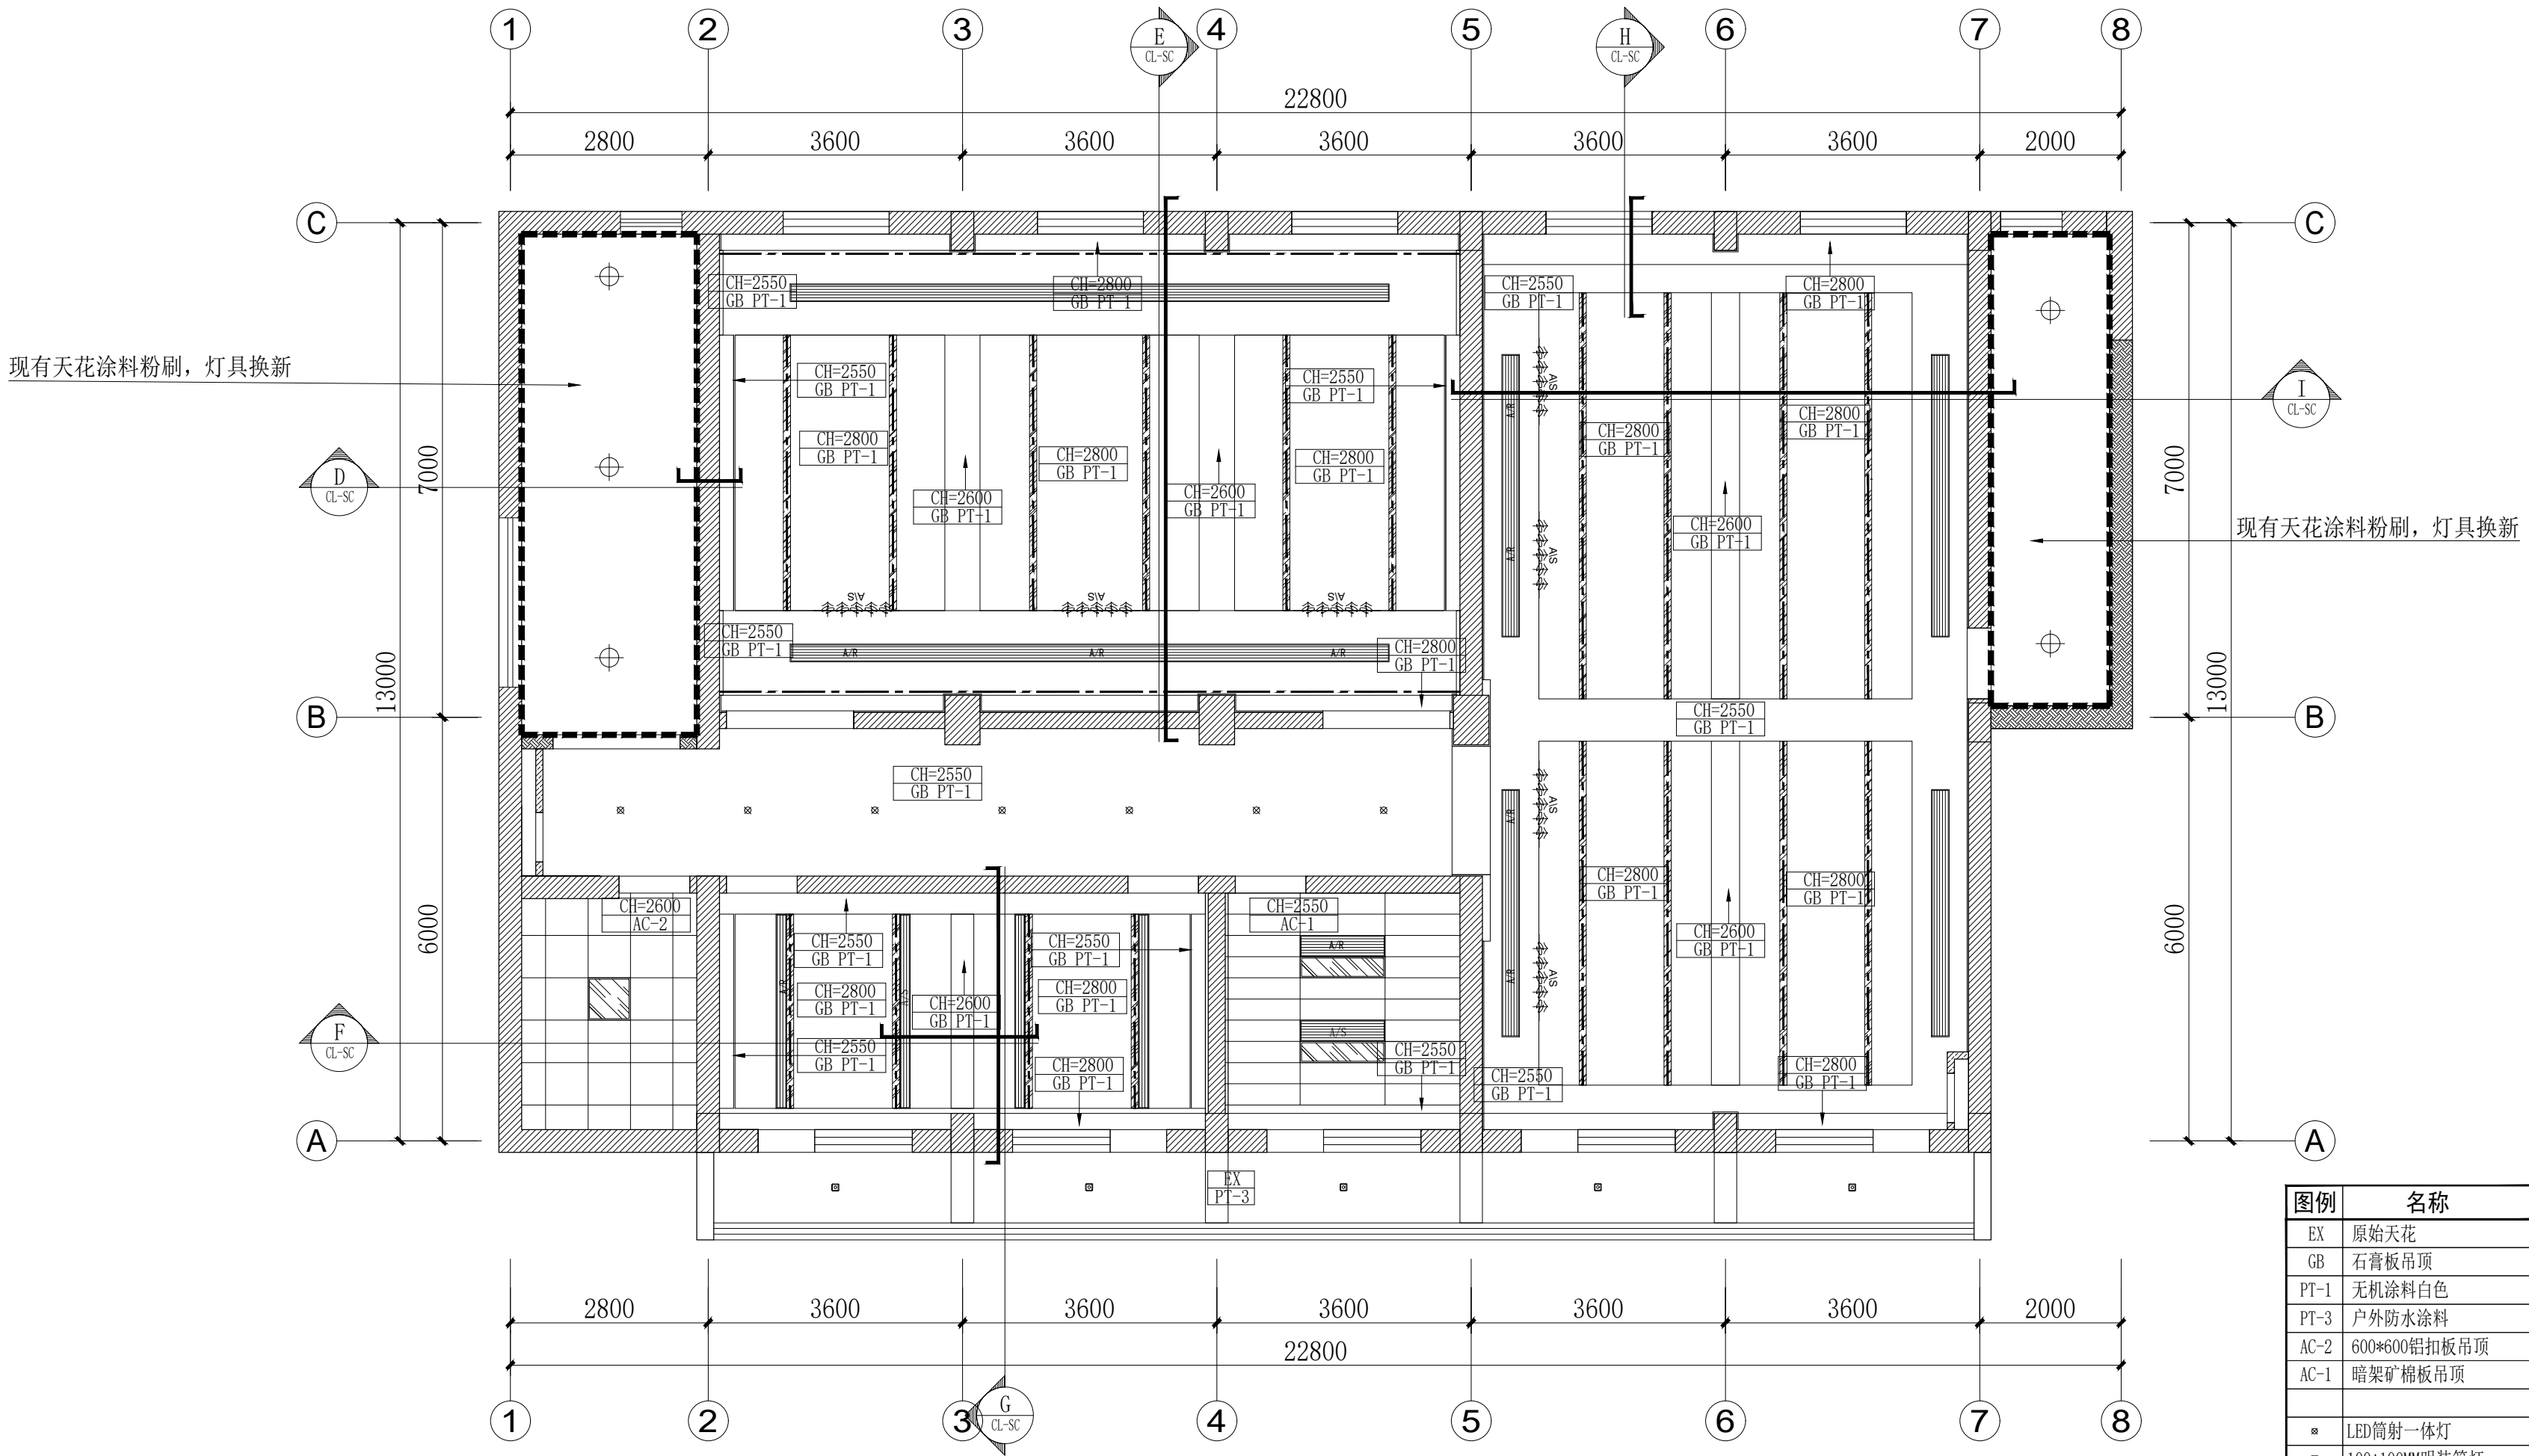

六层天花布置图 1:80

给排水	
结 构	
暖 通	
电 气	
建 筑	
会 审	方案