



■ 备注

本图纸版权归本设计单位所有，不得用于本工程以外范围

This drawing & design are copyright and no portion may be reproduced without the written permission of my company.

单位出图专用章盖章







个人执业专用章盖章

合作设计单位

B 版		
A 版	全套施工图供审查单位审查	
版 本	出 图 事 由	出图日期

 ● 建设单位

● 答 署

	姓 名	签 名
项目负责人	吴晓勇	
审定人	李红星	
审核人	吴晓勇	
专业负责人	吴晓勇	
校对入	康艳	
设计人	周文亚	

● 项目名称

## 绍兴路5号装修项目


● 子项名称

## 办公楼装修项目

● 图纸名称

### 三至五层原始平面图

● 阶 段	施工图	● 项目编号	
● 日 期	2025. 06	● 子项编号	
● 比 例	1:80	● 专 业	建筑
● 图 号	建施-03-03		

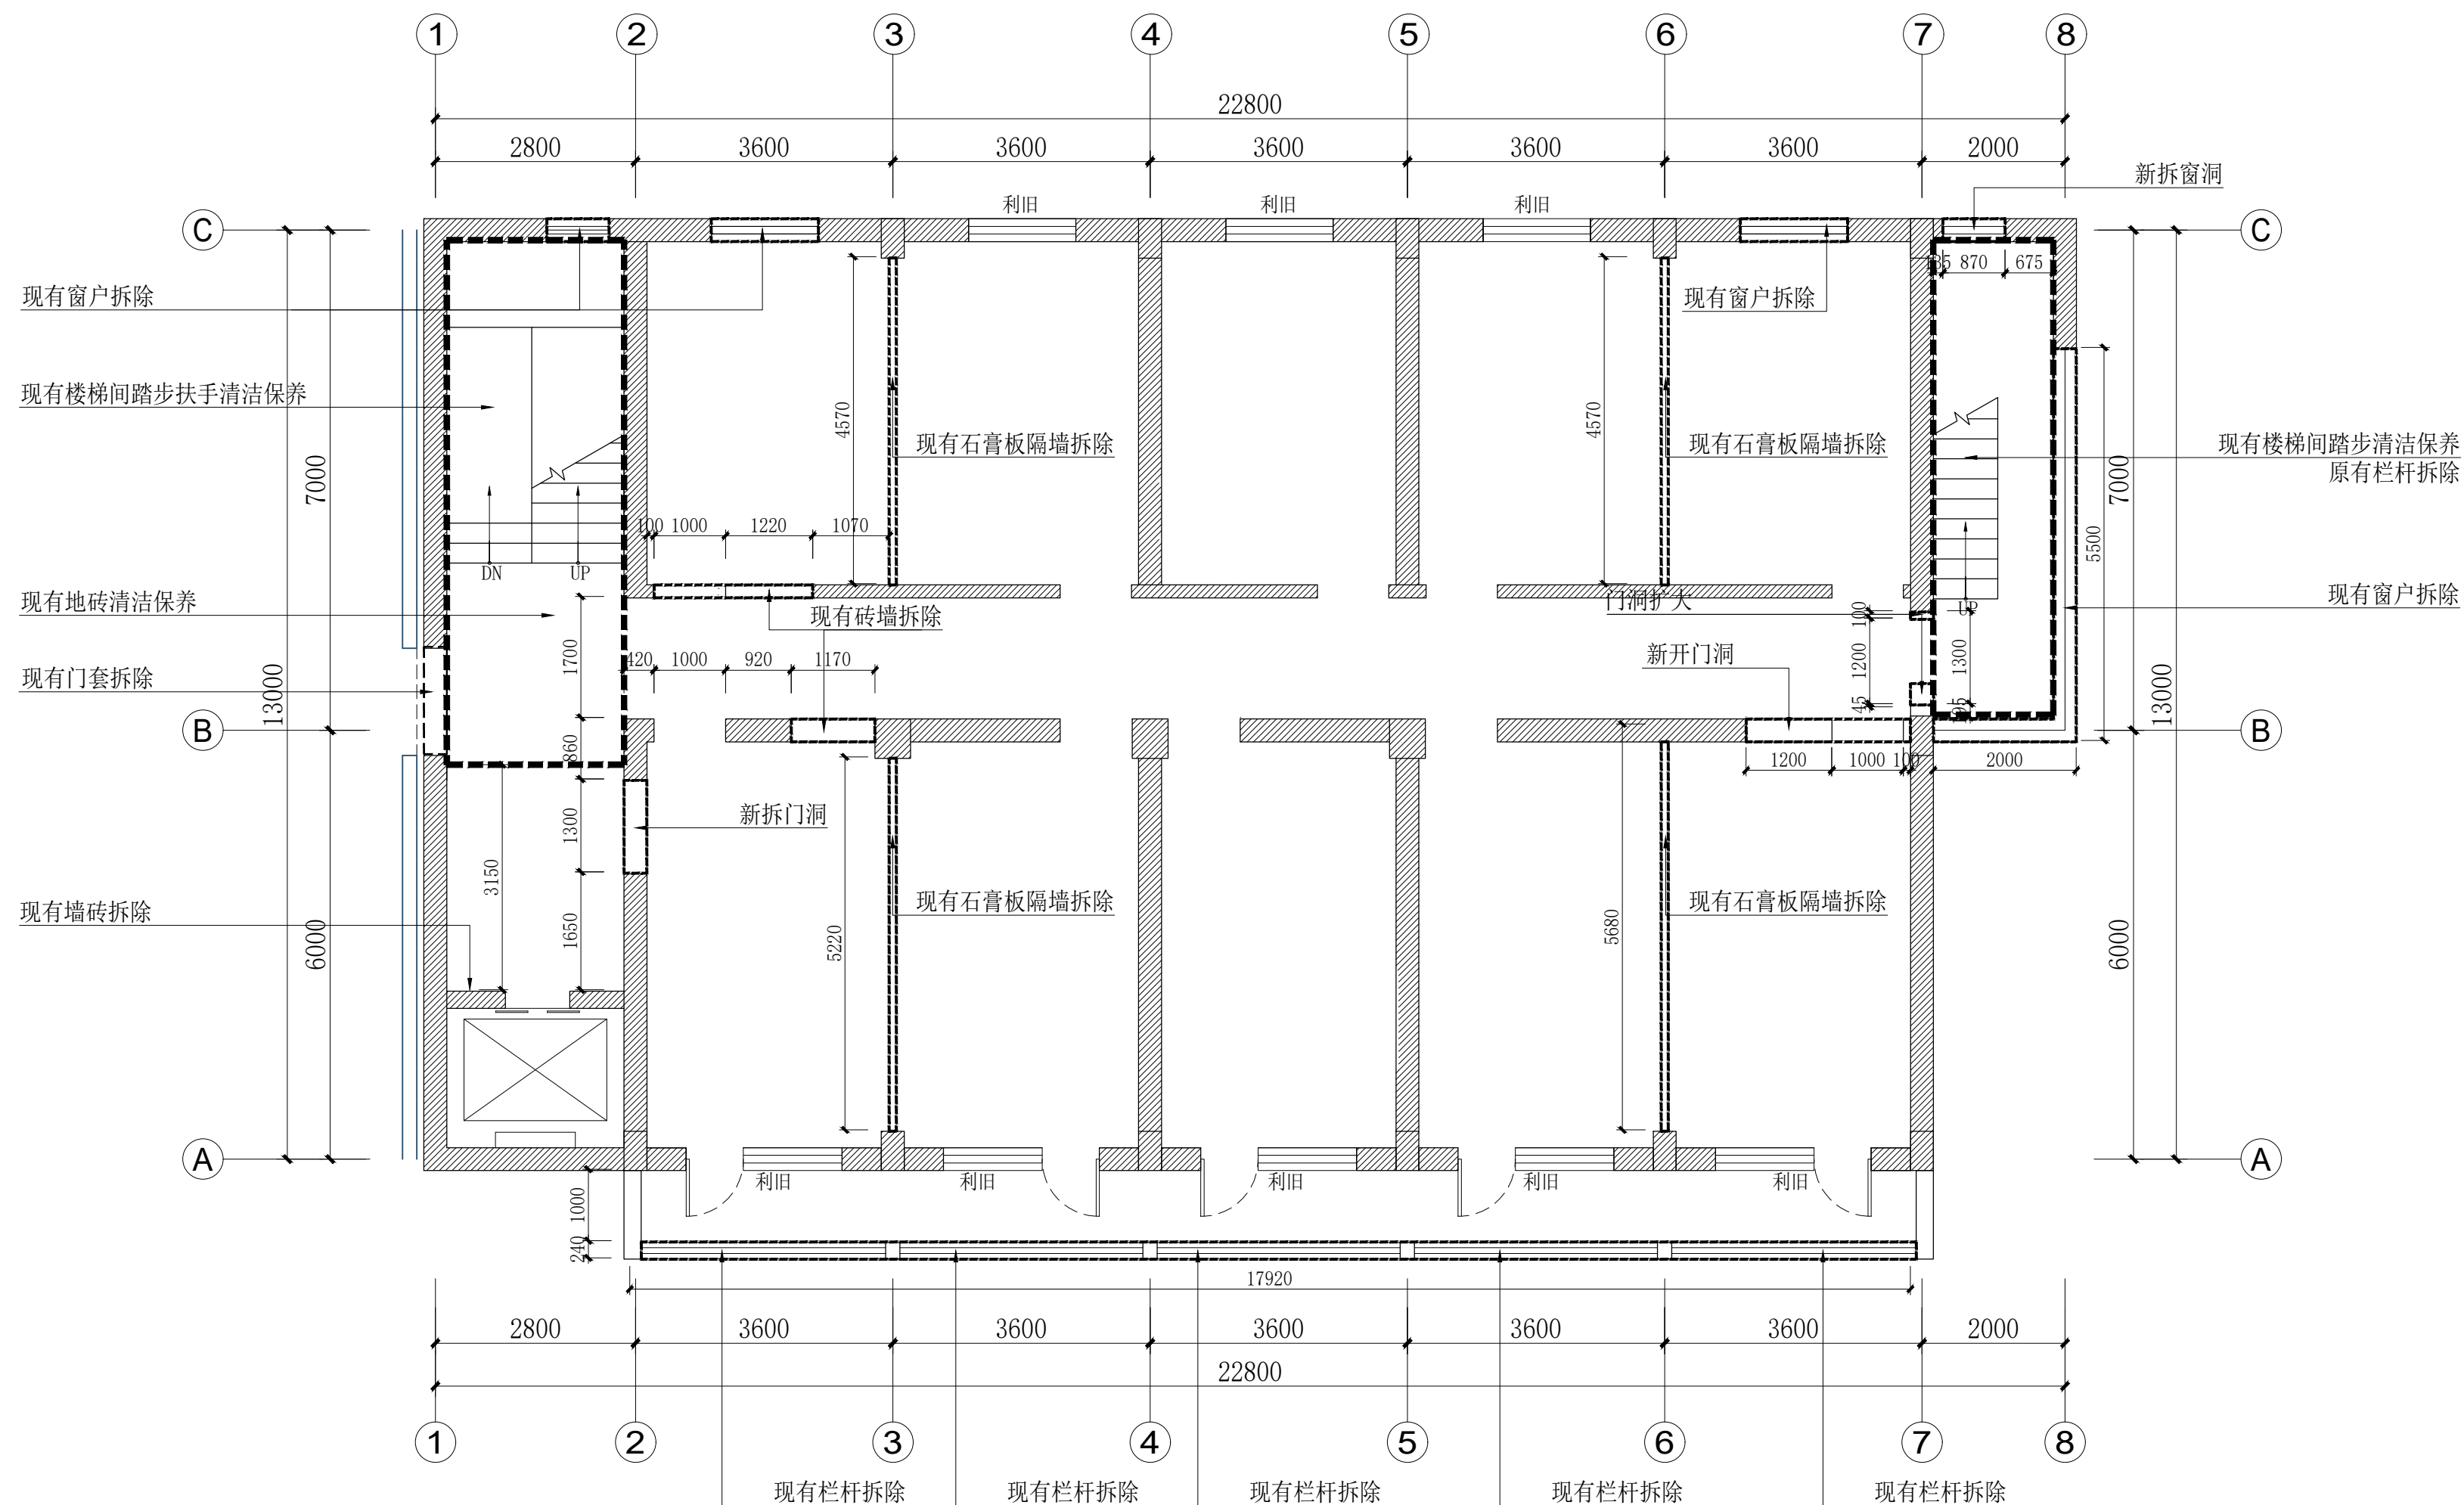

三至五层拆除示意图 1:80

备注: 现有墙面涂料粉刷层及天花吊顶全部拆除至原始基层。  
所有现有地坪清洁平整  
所有利旧门窗清洁保养