



上海精典
SHANGHAI JINGDIAN
上海精典规划建筑设计有限公司
甲级建筑设计证书编号: A131004951
风景园林设计证书编号: A231004958
城乡规划设计证书编号: 沪自资规乙字 24310075

■ 备 注
本图纸版权归本设计单位所有, 不得用于本工程以外范围
This drawing & design are copyright and no portion may be reproduced without the written permission of my company.

单位出图专用章盖章

个人执业专用章盖章

合作设计单位

B 版		
A 版	全套施工图供审查单位审查	
版 本	出 图 事 由	出图日期

● 建设单位


● 签 署			
	姓 名	签 名	
项目负责人	吴晓勇		
审定人	李红星		
审核人	吴晓勇		
专业负责人	吴晓勇		
校对对	康艳		
设计人	周文亚		

● 项目名称
绍兴路5号装修项目

● 子项名称
办公楼装修项目

● 图纸名称
六层地坪布置图

● 阶 段	施工图	● 项目编号	
● 日 期	2025. 06	● 子项编号	
● 比 例	1:80	● 专 业	建筑
● 图 号	建施-04-05		

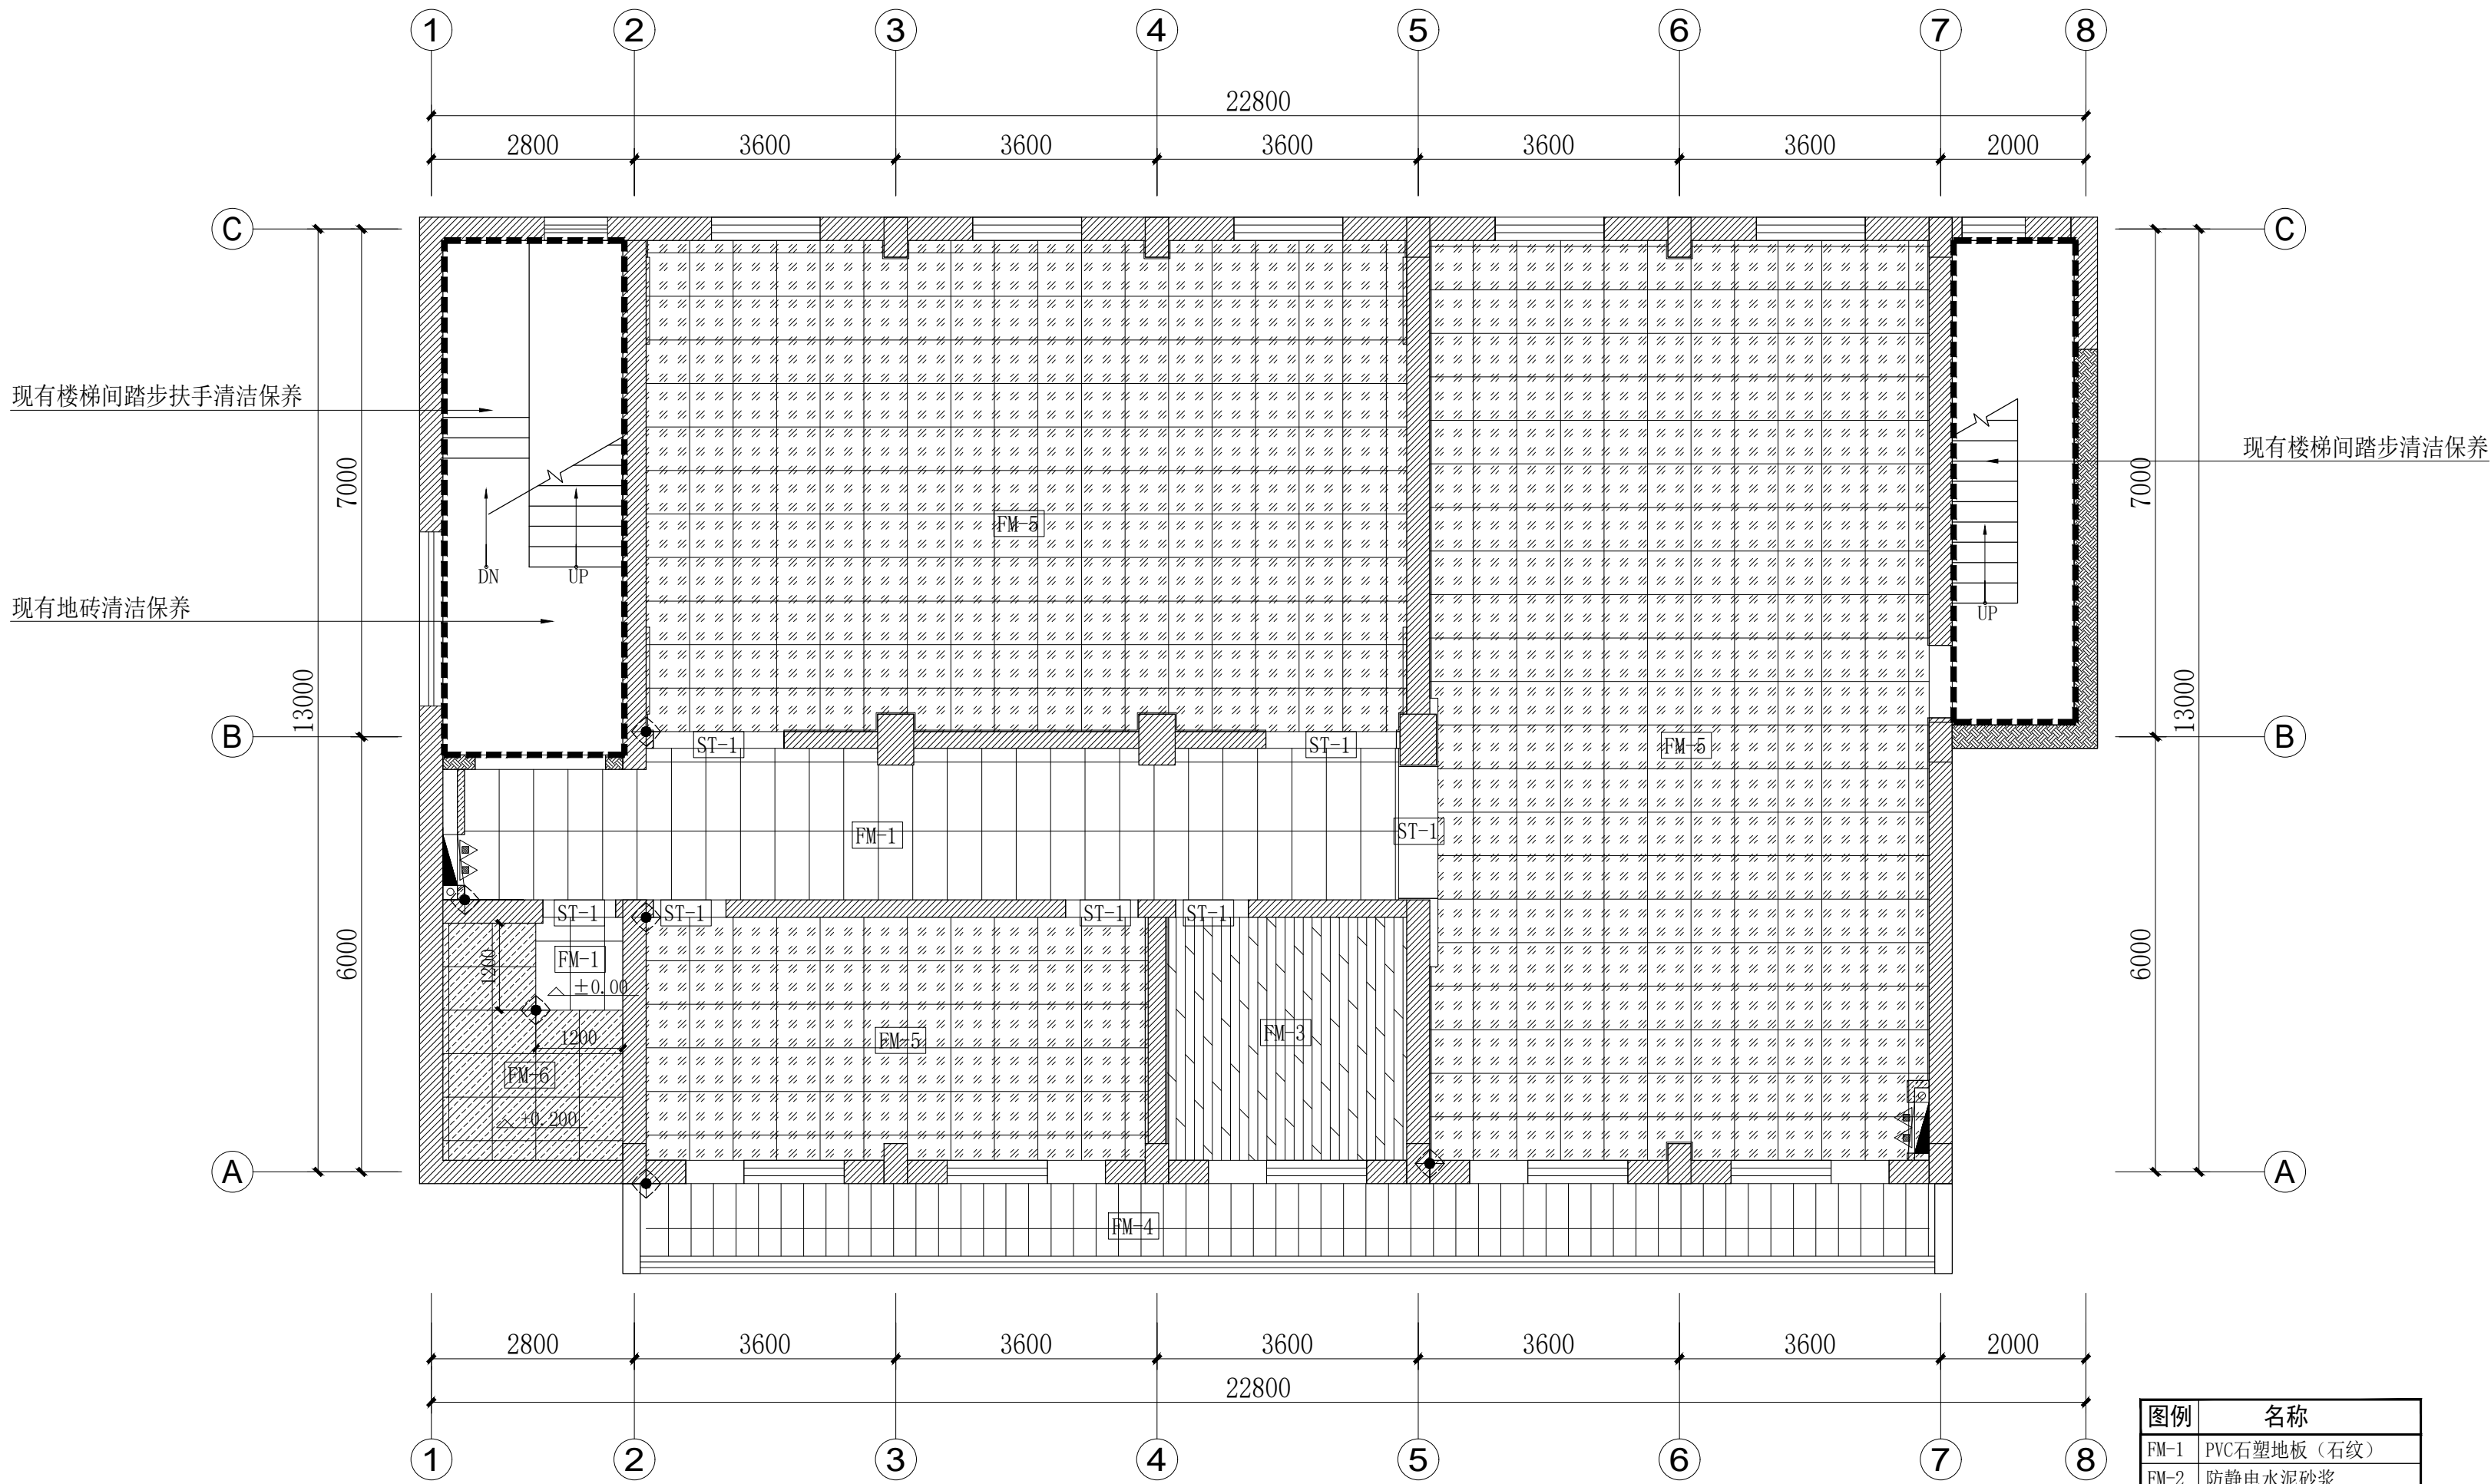

六层地坪布置图 1:80

图例	名称
FM-1	PVC石塑地板 (石纹)
FM-2	防静电水泥砂浆
FM-3	PVC石塑地板 (木地板纹)
FM-4	PVC石塑地板 (石纹)
FM-5	PVC石塑地板 (地毯纹)
FM-6	600*600静电架空地板
ST-1	门过石
备注: 地坪最终材质以业主确认为准, 且材料由甲方提供。	

给排水	
结 构	
暖 通	
电 气	
建 筑	
方案	