



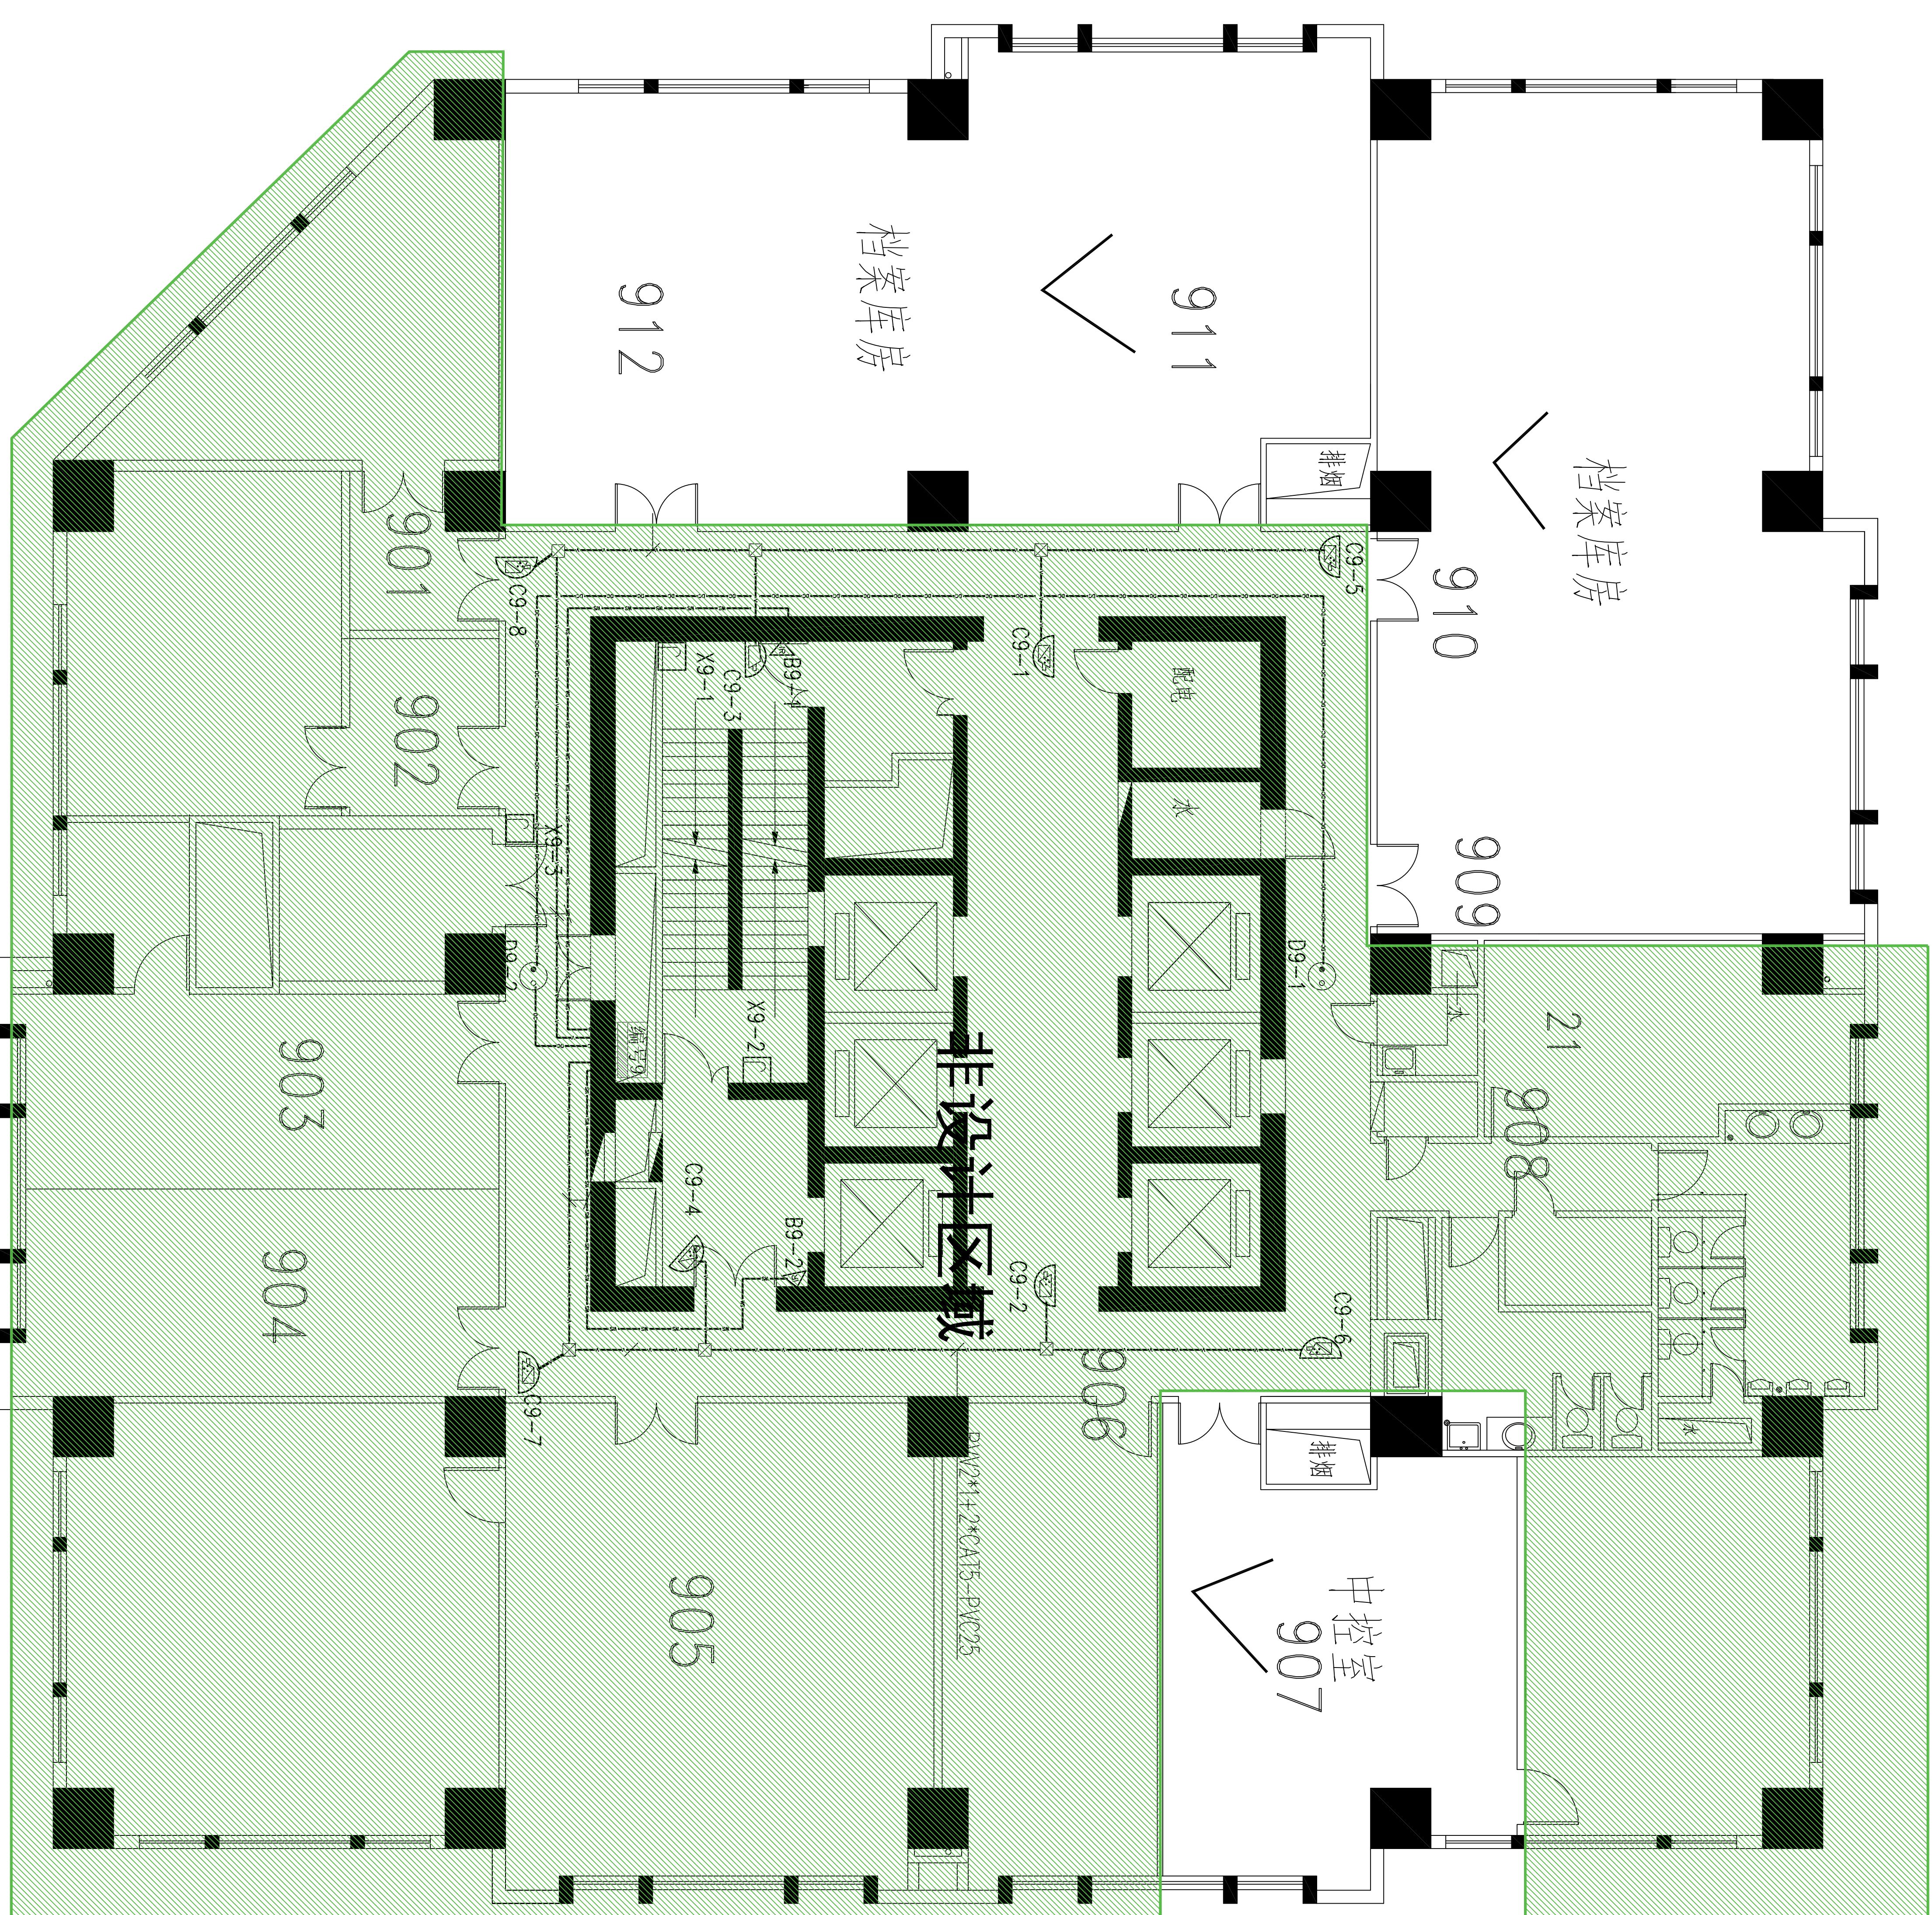

平

非设计区域

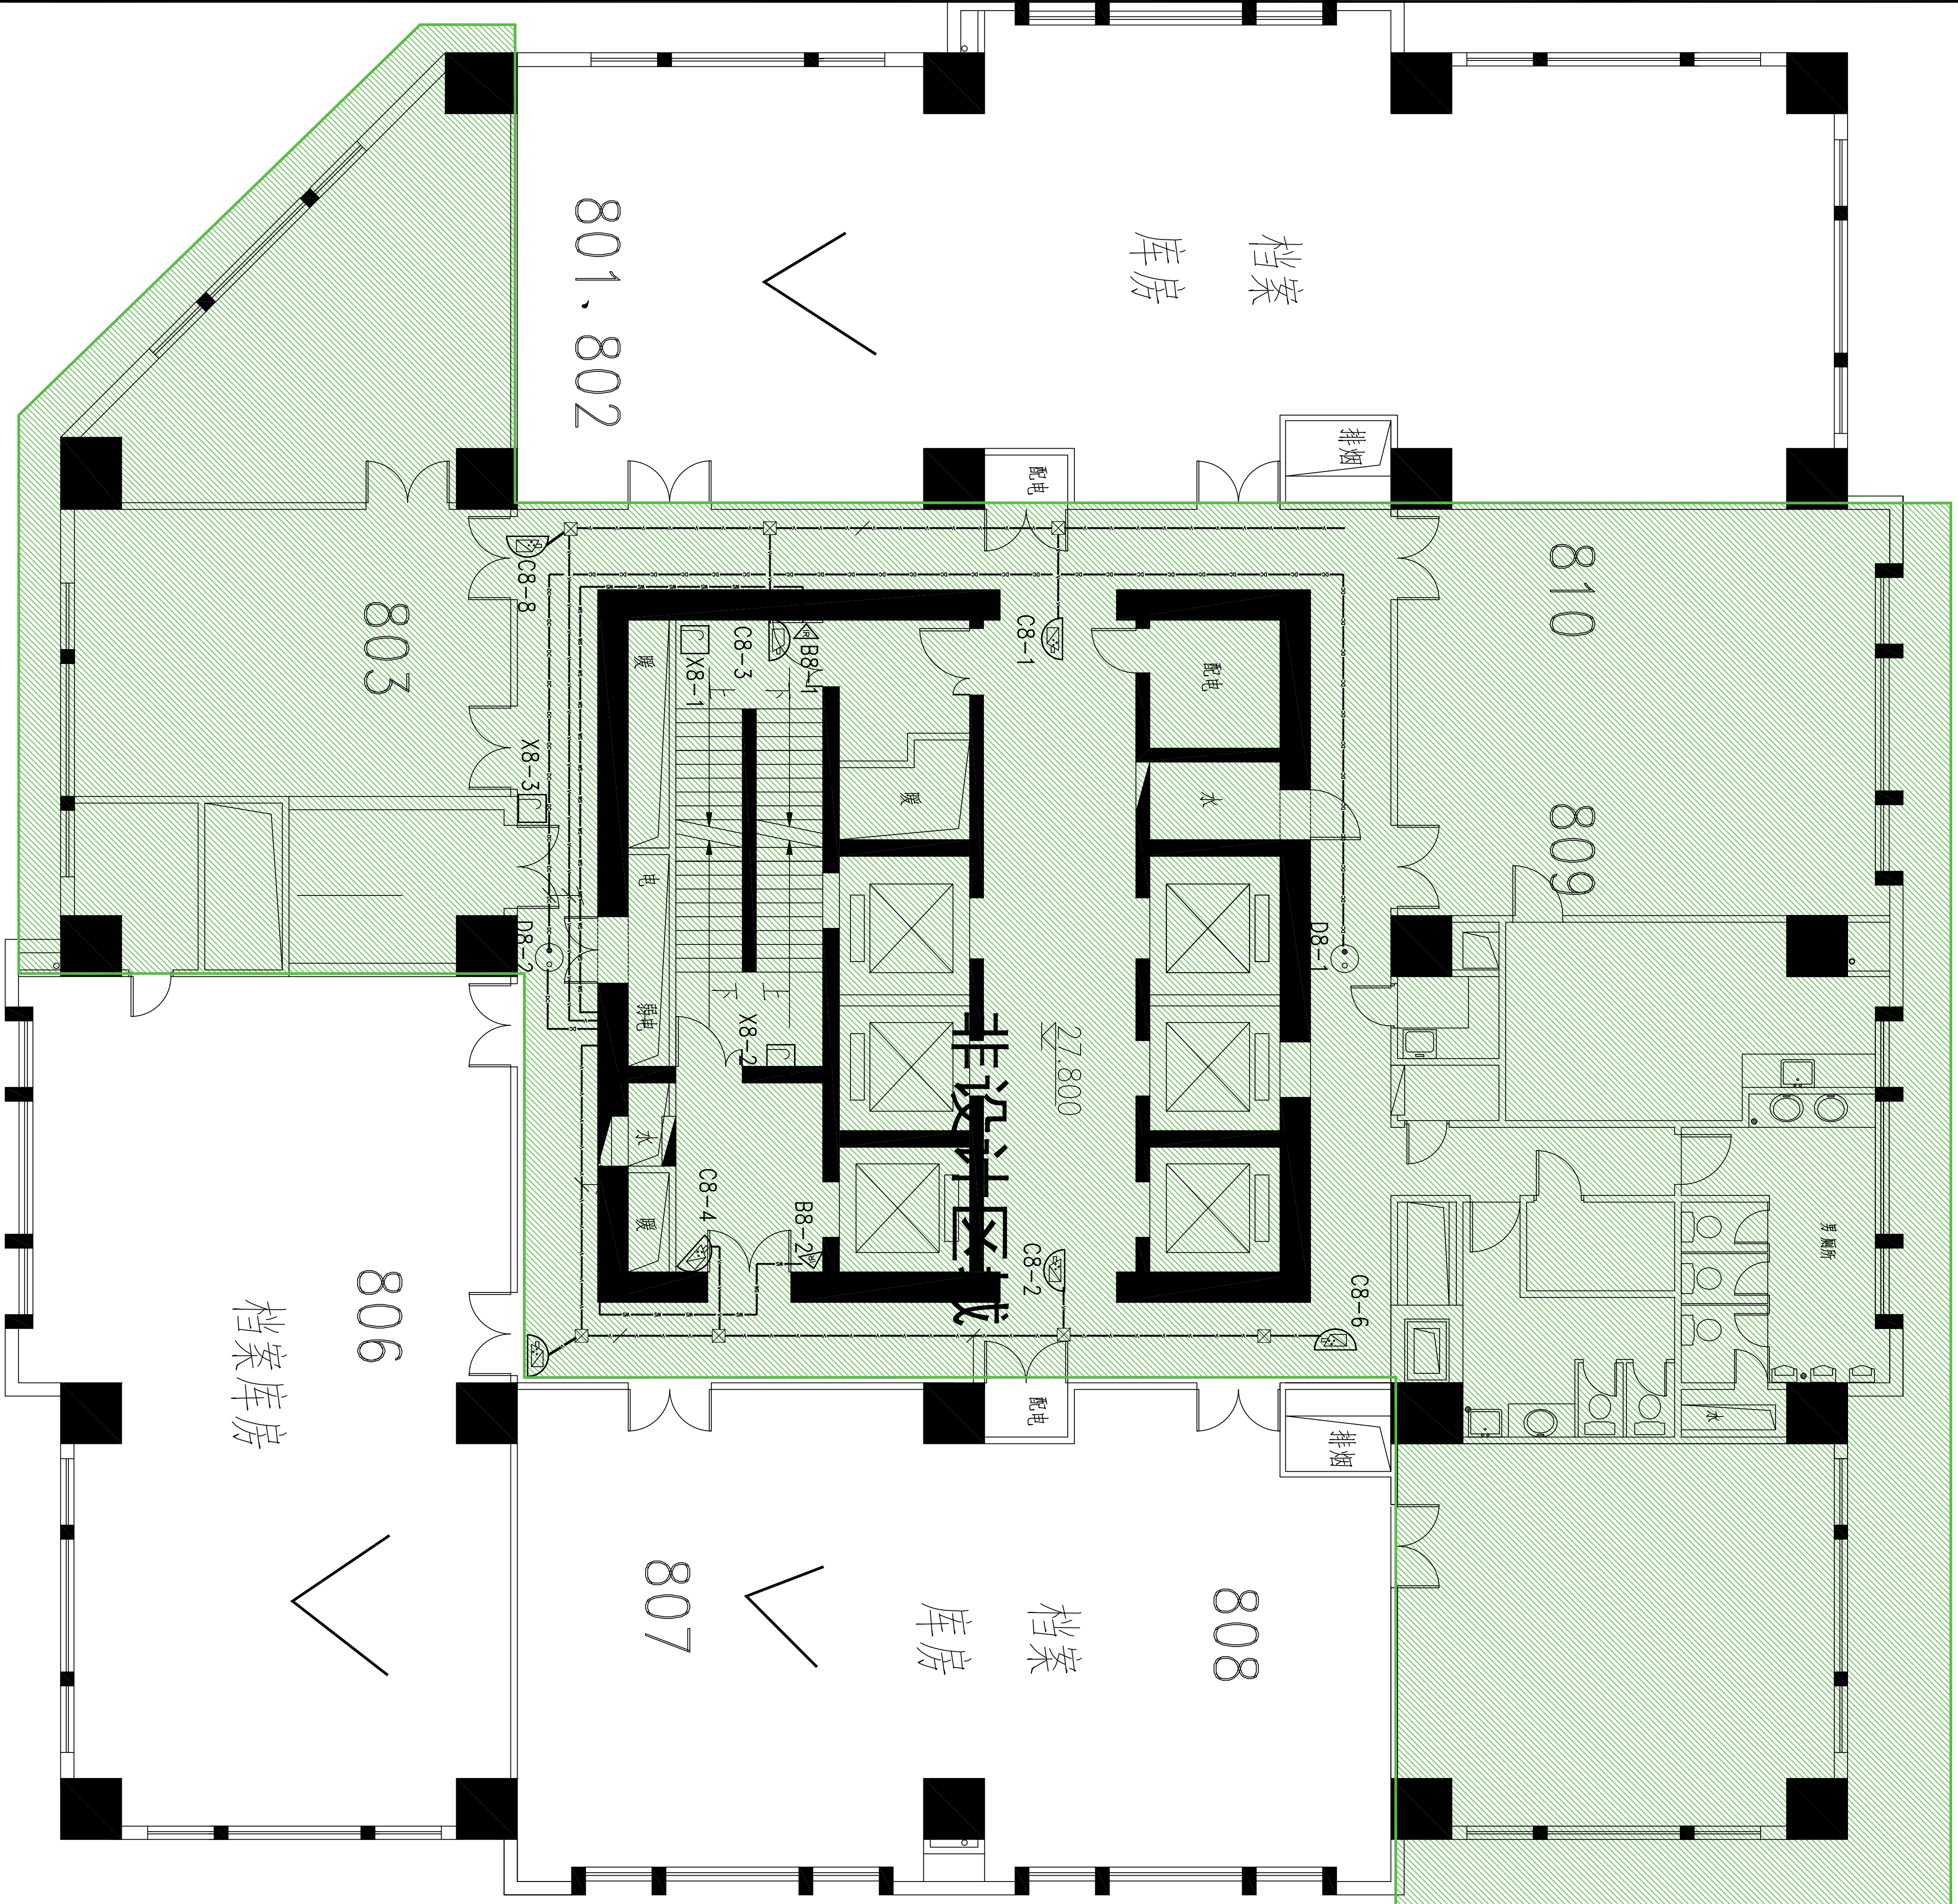