


L05 立面图

SCALE: 1/40

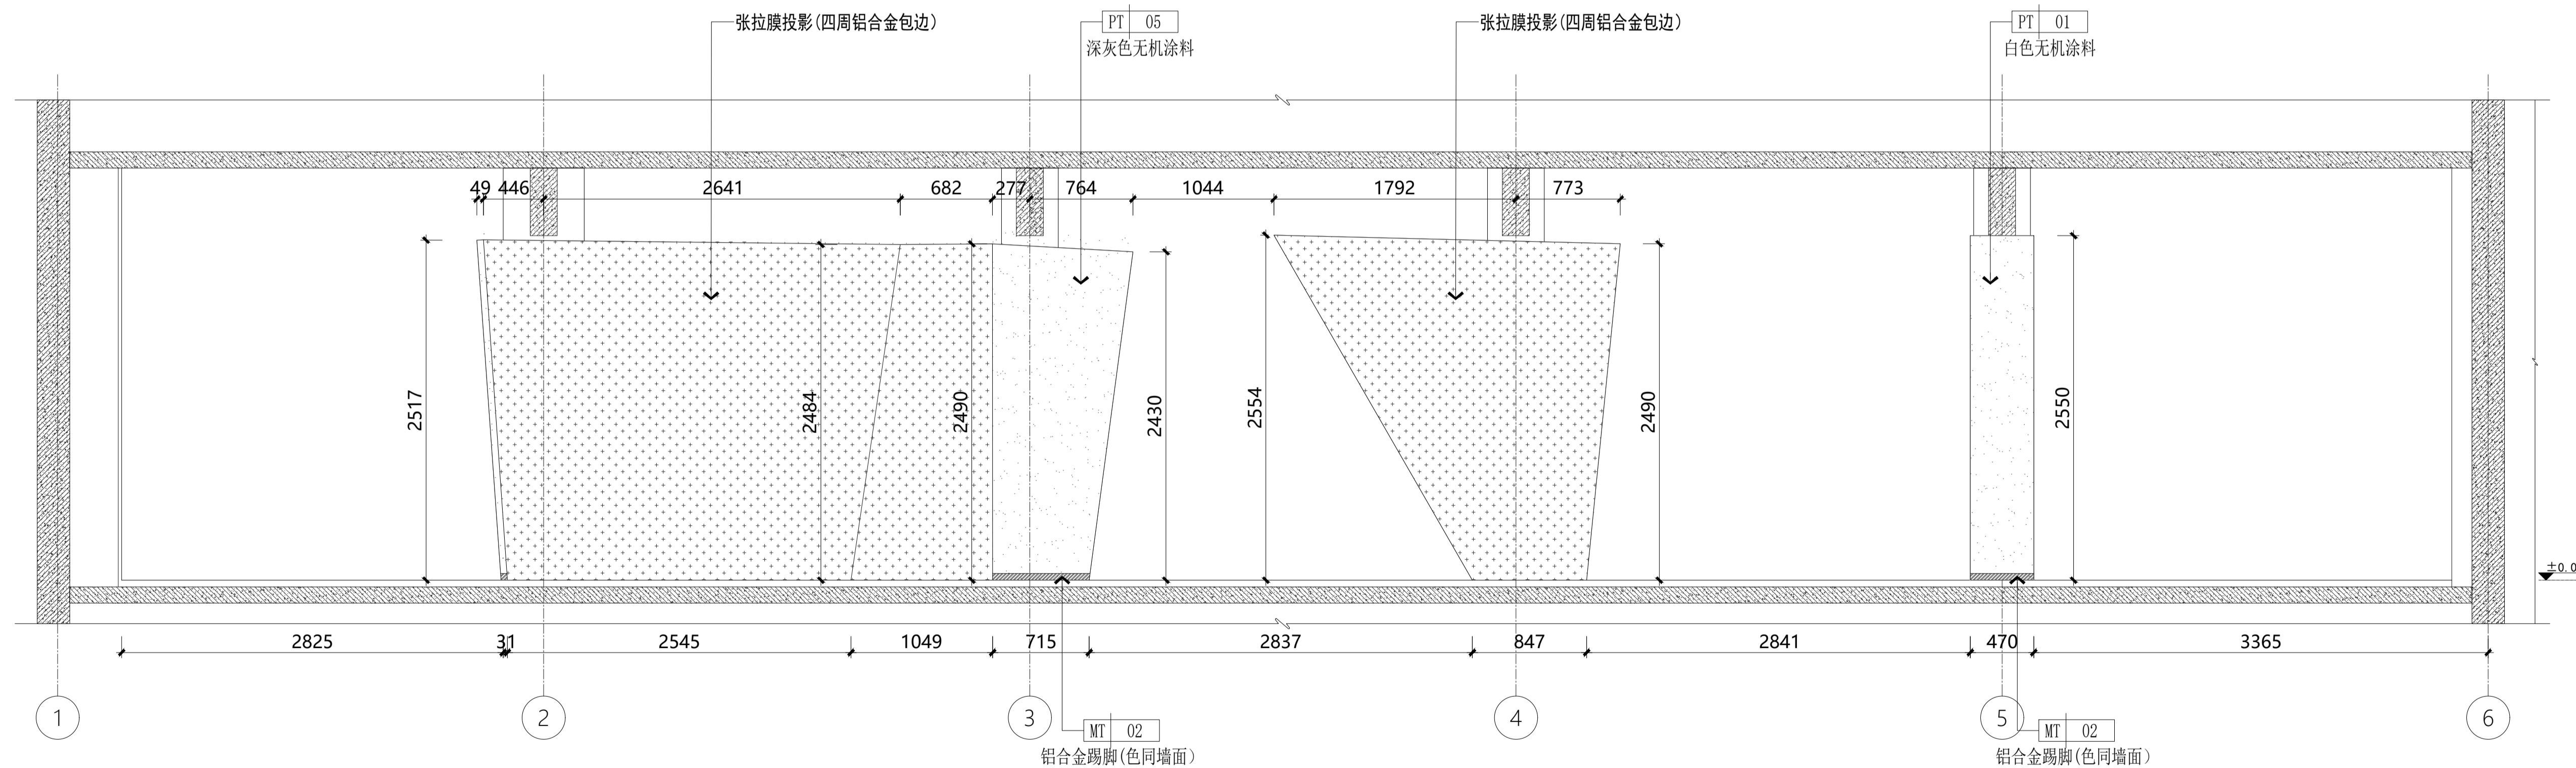

L06 立面图

SCALE: 1/40

合作设计单位 COOPERATED WITH	建设单位 CLIENT	工程名称 PROJECT	工程编号 PROJECT NO.	项目名称 SUB-PROJECT	图纸名称 DRAWING TITLE
	上海戏剧学院	上海戏剧学院华山路校区维修工程(一期)	XM00PR000SH	创新创业实验空间	二层立面图
设计单位 DESIGN	设计人员签字栏		设计阶段 DESIGN PHASE	施工图	结构个人执业专用章
ECUC 上海华东发展城建设(集团)有限公司 Shanghai East China Development & Urban Construction Design (Group) Co., Ltd. 设计证书甲级编号: A131000163 总部地址: 中国 上海 古羊路160号3号楼 ADDRESS: NO.3 BUILDING NO.160 GUIYANG RD. SHANGHAI, P. R. C. TEL: 021-62402605 021-61213889 FAX: 021-62401457	项目负责人 PROJECT LEADER	专业负责人 DISCIPLINE LEADER	修改版次 EDITION	A	建筑个人执业专用章
	审定 EXAMINED AND APPROVED BY	校对 PROOFREAD BY	专业 MAJOR	装饰	单位出图专用章
	审核 REVIEWED BY	设计 DESIGNED BY	图号 DRAWING NO.	2F-EL-03	
	主创建筑师 CHIEF ARCHITECT	制图 DRAFTED BY	比例 SCALE	1/40	
			日期 DATE	2024年08月08日	
本图须加盖本院出图签章, 否则一律无效。					