



会 签	日期	签名	会签专业
会 签	日期	签名	会签专业
会 签	日期	签名	会签专业
会 签	日期	签名	会签专业

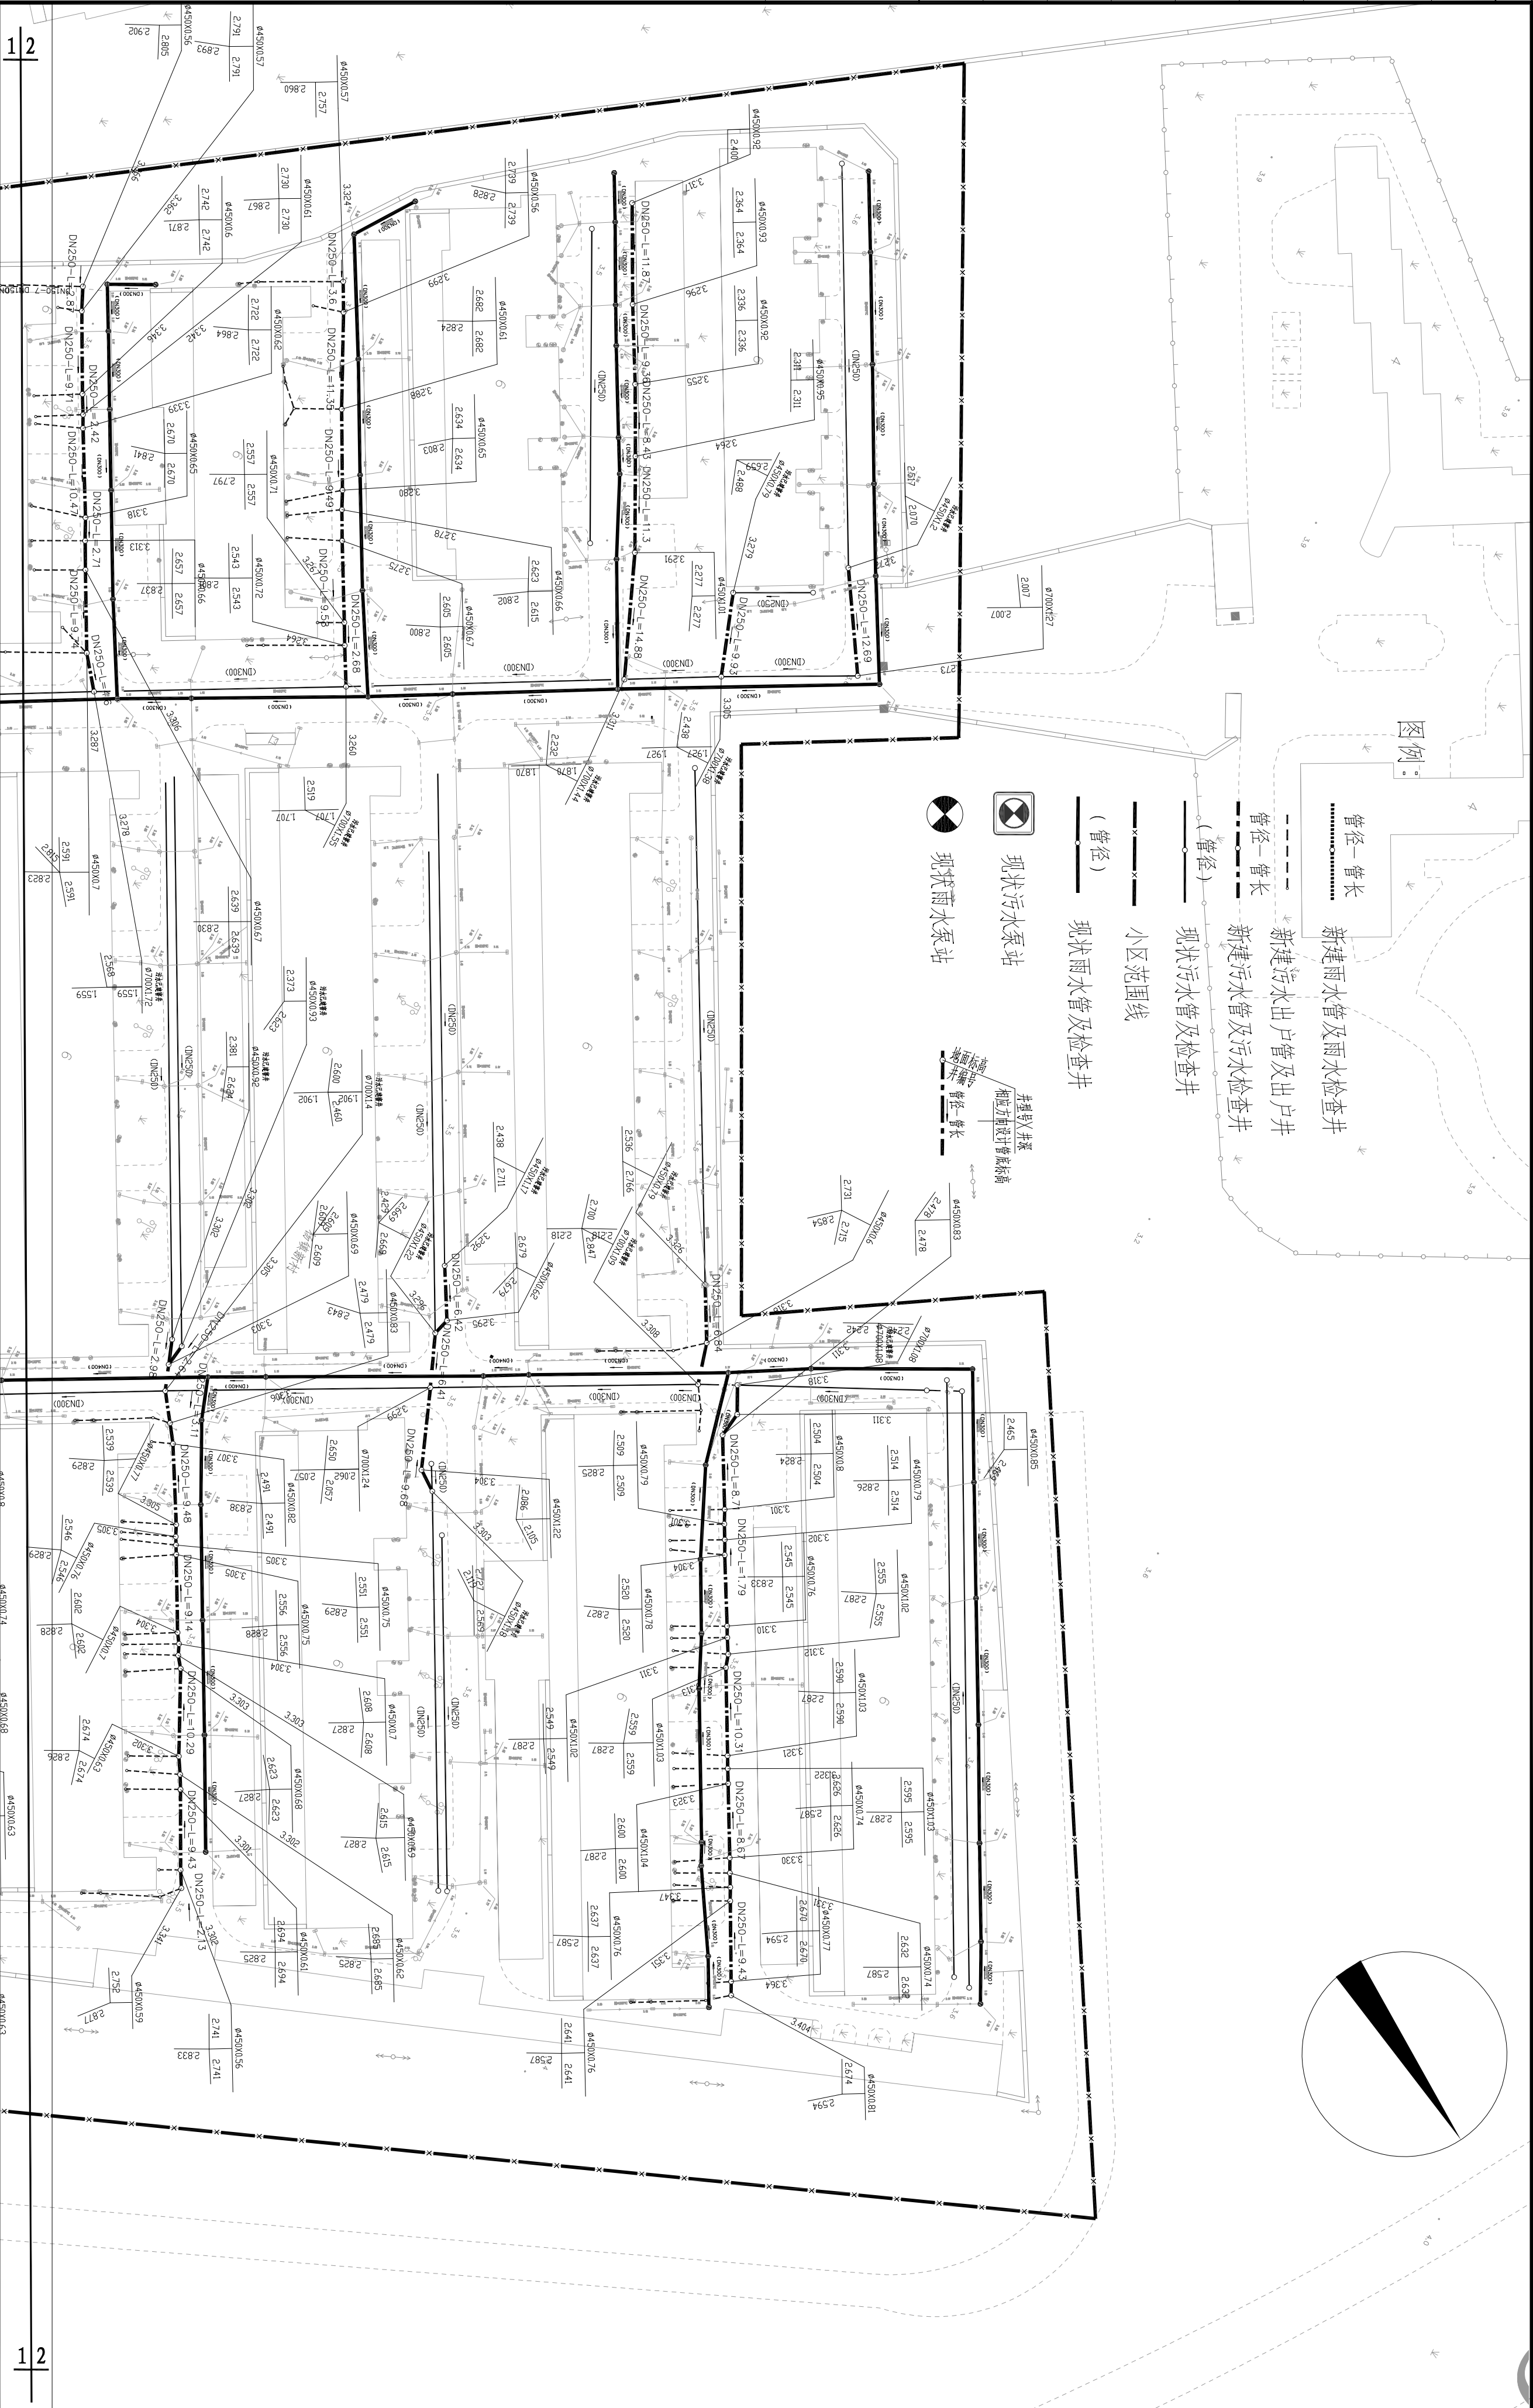

设计选择东大设计！

设计单位 / Design Corporation		建设单位	
SHANGHAI DONGDA ARCHITECTURAL DESIGN RESEARCH INSTITUTE (GROUP) CO., LTD		Client	
城乡规划、建筑行业、风景园林 甲级 市政行业 乙级		项目名称	
中国·上海市·杨浦区政益路8号(五角丰达)1101室		Project Name	
Room 1101, No. 8 Zhengyi Road, Yangpu District, Shanghai, China		单项名称	
E-mail: dongdashijie@163.com Tel: 021-65380048		Sub-project	
图纸名称		龙三小区污水管道改造工程	
Drawing title		污水改造排水平面布置图	
审定		项目负人	
Approved by		Project in charge	
工程编号		专业	
Project No.		Specialty	
阶段		排水	
Stage		Drainage	
施工		审核人	
Drawing No.		Reviewed by	
比例		设计人	
Scale		Designed by	
1:500		日期	
A 版		Date	
本图须加盖出图章, 否则一律无效		校核人	
Invalid unless Stamped		Checked by	
设计出图专用章		Release Stamp	

会 签	日期	签 名	会 签 专 业	日期	签 名	会 签 专 业	日期	签 名	会 签 专 业

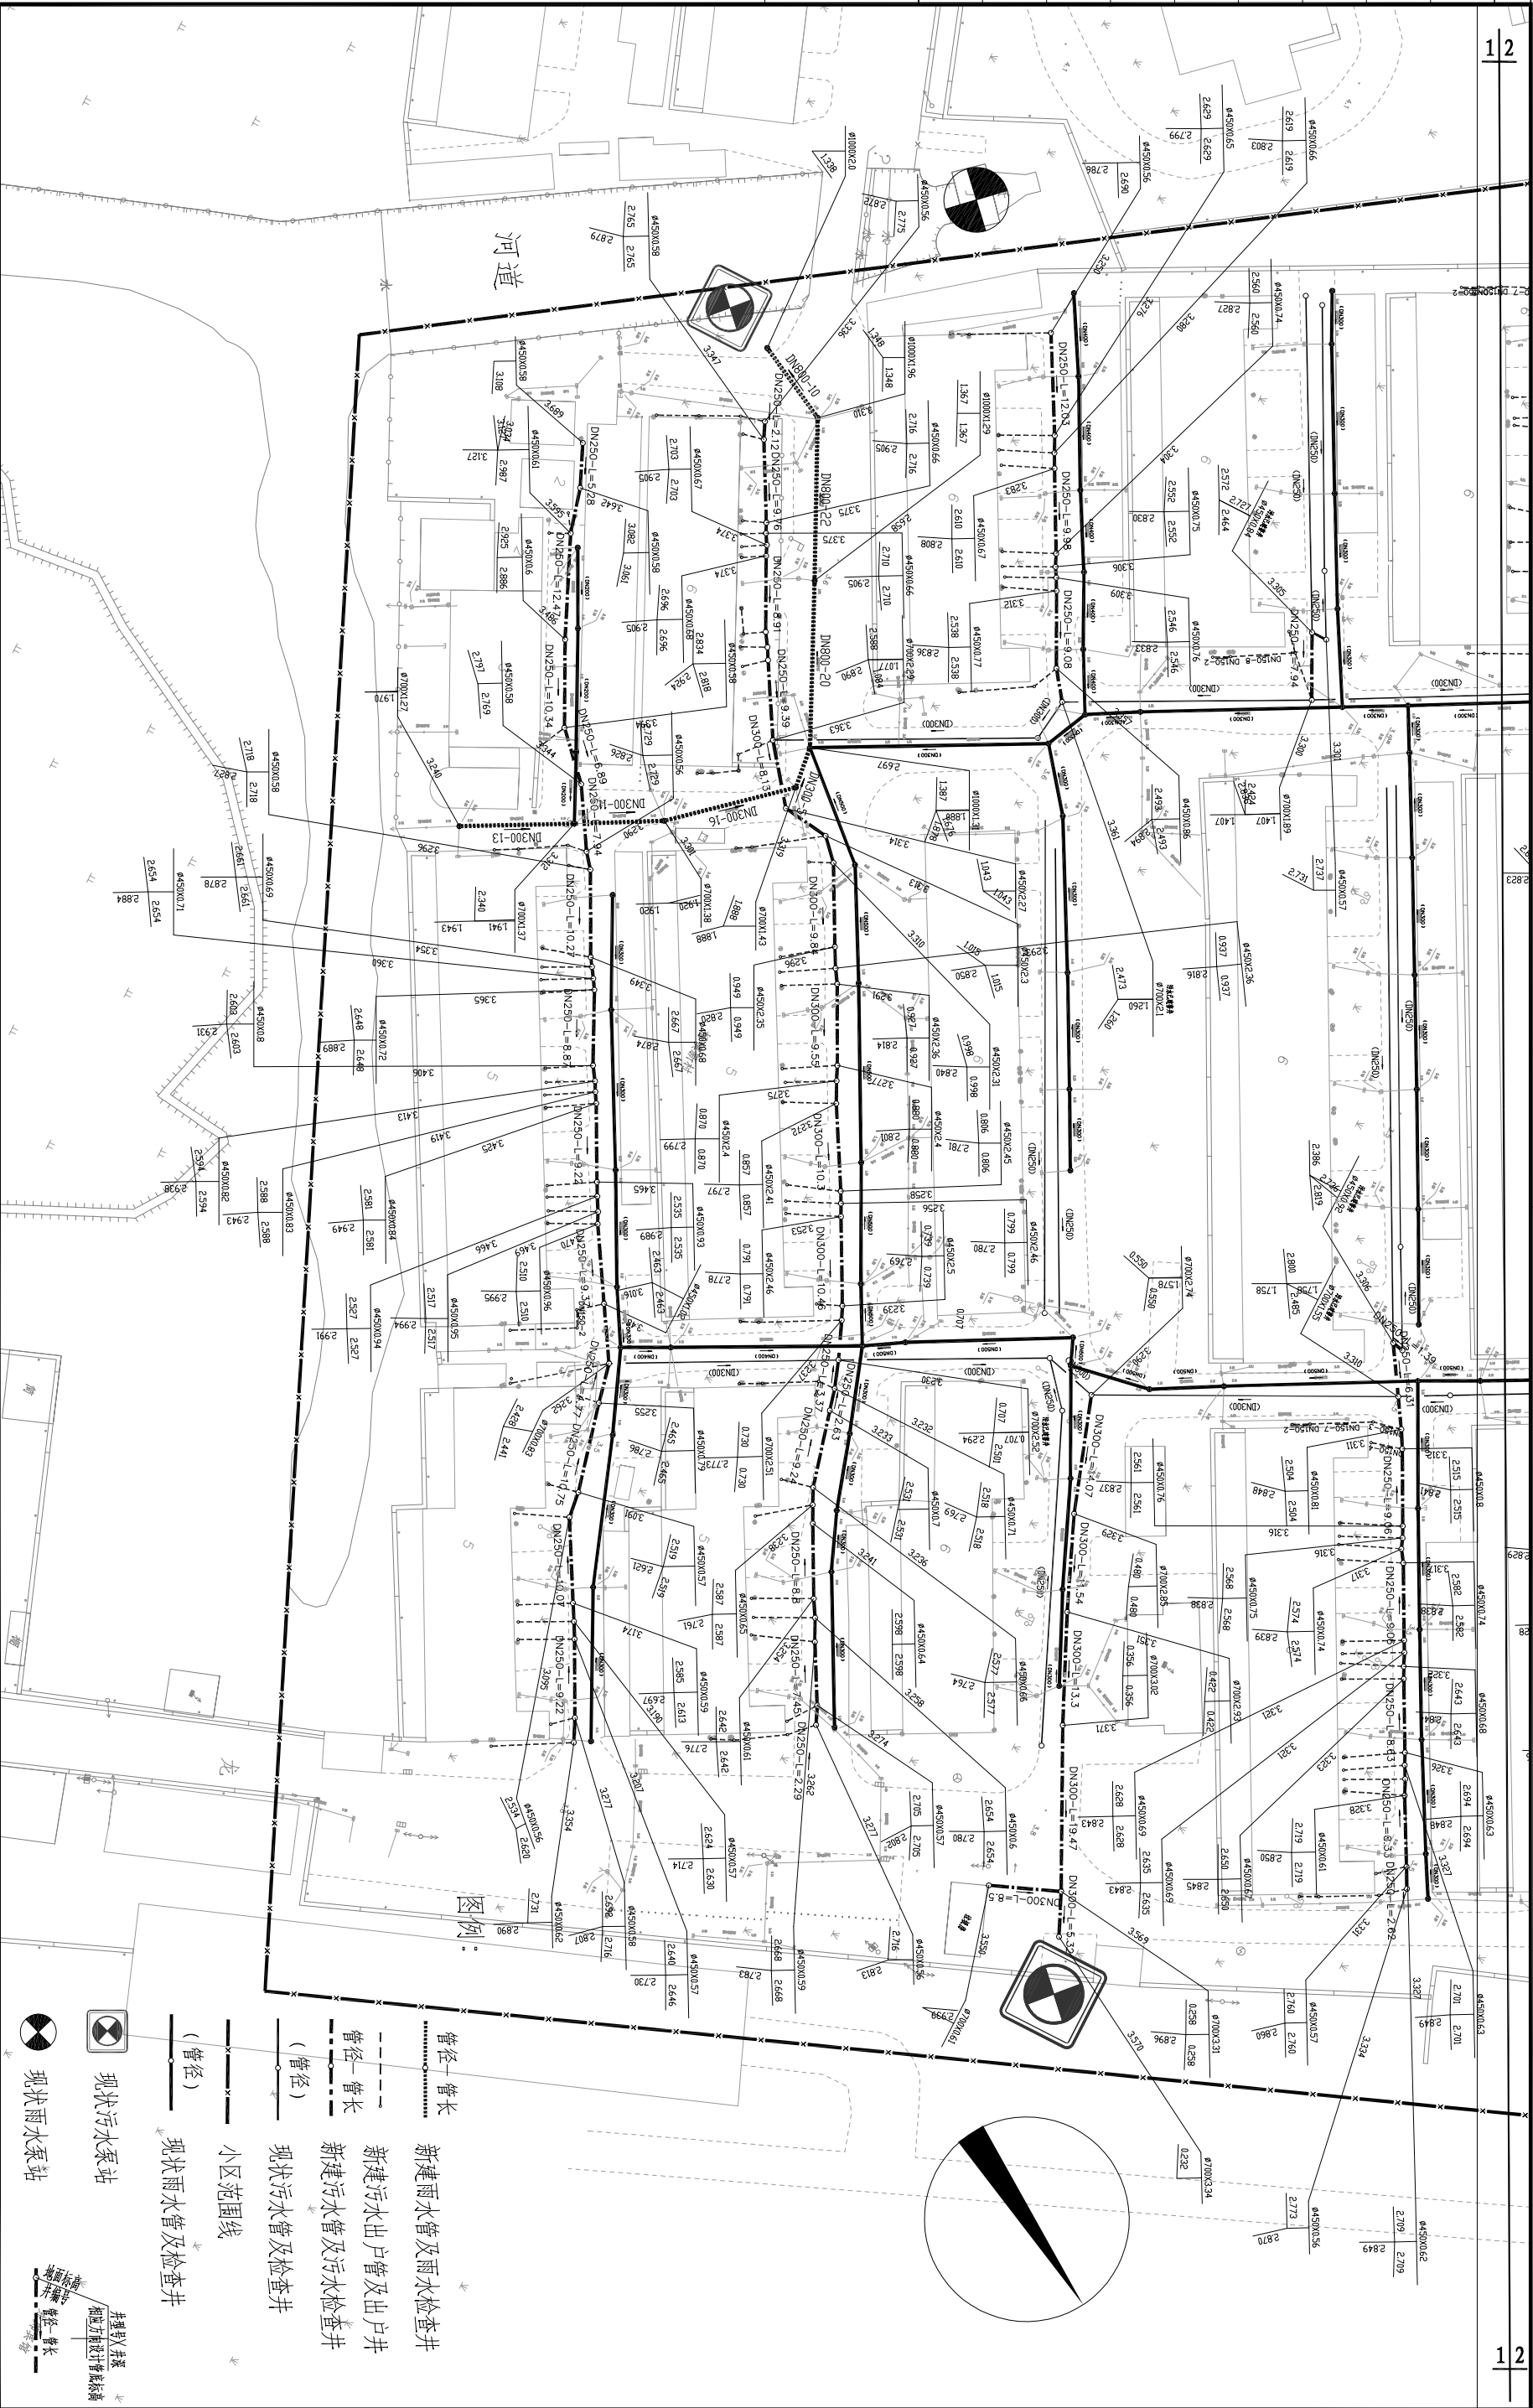

感谢您选择东大设计！

设计单位 / Design Corporation



上海东大建筑设计研究院(集团)有限公司

SHANGHAI DONGDA ARCHITECTURAL DESIGN RESEARCH INSTITUTE (GROUP) CO., LTD

城乡规划、建筑行业、风景园林、甲级、市政行业、乙级

中国 上海市 杨浦区政益路8号(五角丰达)1101室

Room 1101, No.8 Zhengyif Road, Yangpu District, Shanghai, China

E-mail: dongdasthejie@163.com Tel: 021-65380048

建设单位		审定		专业		项目负责人	
Client	项目名称	Project No.	阶段	Diagram No.	Diagram No.	Project No.	Project No.
2025年张江镇杨浦区龙三小区污水管道改造工程	2025.05	2025.05	2025.05	2025.05	2025.05	2025.05	2025.05
龙三小区污水管道改造工程	1:500	1:500	1:500	1:500	1:500	1:500	1:500
龙三小区污水管道改造工程	比例	比例	比例	比例	比例	比例	比例
污水改造排水平面布置图	图例	图例	图例	图例	图例	图例	图例
污水改造排水平面布置图	图例	图例	图例	图例	图例	图例	图例

设计单位 / Design Corporation



上海东大建筑设计研究院(集团)有限公司

SHANGHAI DONGDA ARCHITECTURAL DESIGN RESEARCH INSTITUTE (GROUP) CO., LTD

城乡规划、建筑行业、风景园林、甲级、市政行业、乙级

中国 上海市 杨浦区政益路8号(五角丰达)1101室

Room 1101, No.8 Zhengyif Road, Yangpu District, Shanghai, China

E-mail: dongdasthejie@163.com Tel: 021-65380048