



会 签	专 业		姓 名		日期
	建 筑	结 构	姓 名	姓 名	日期
				专 业	
				电 气	
				暖 通	

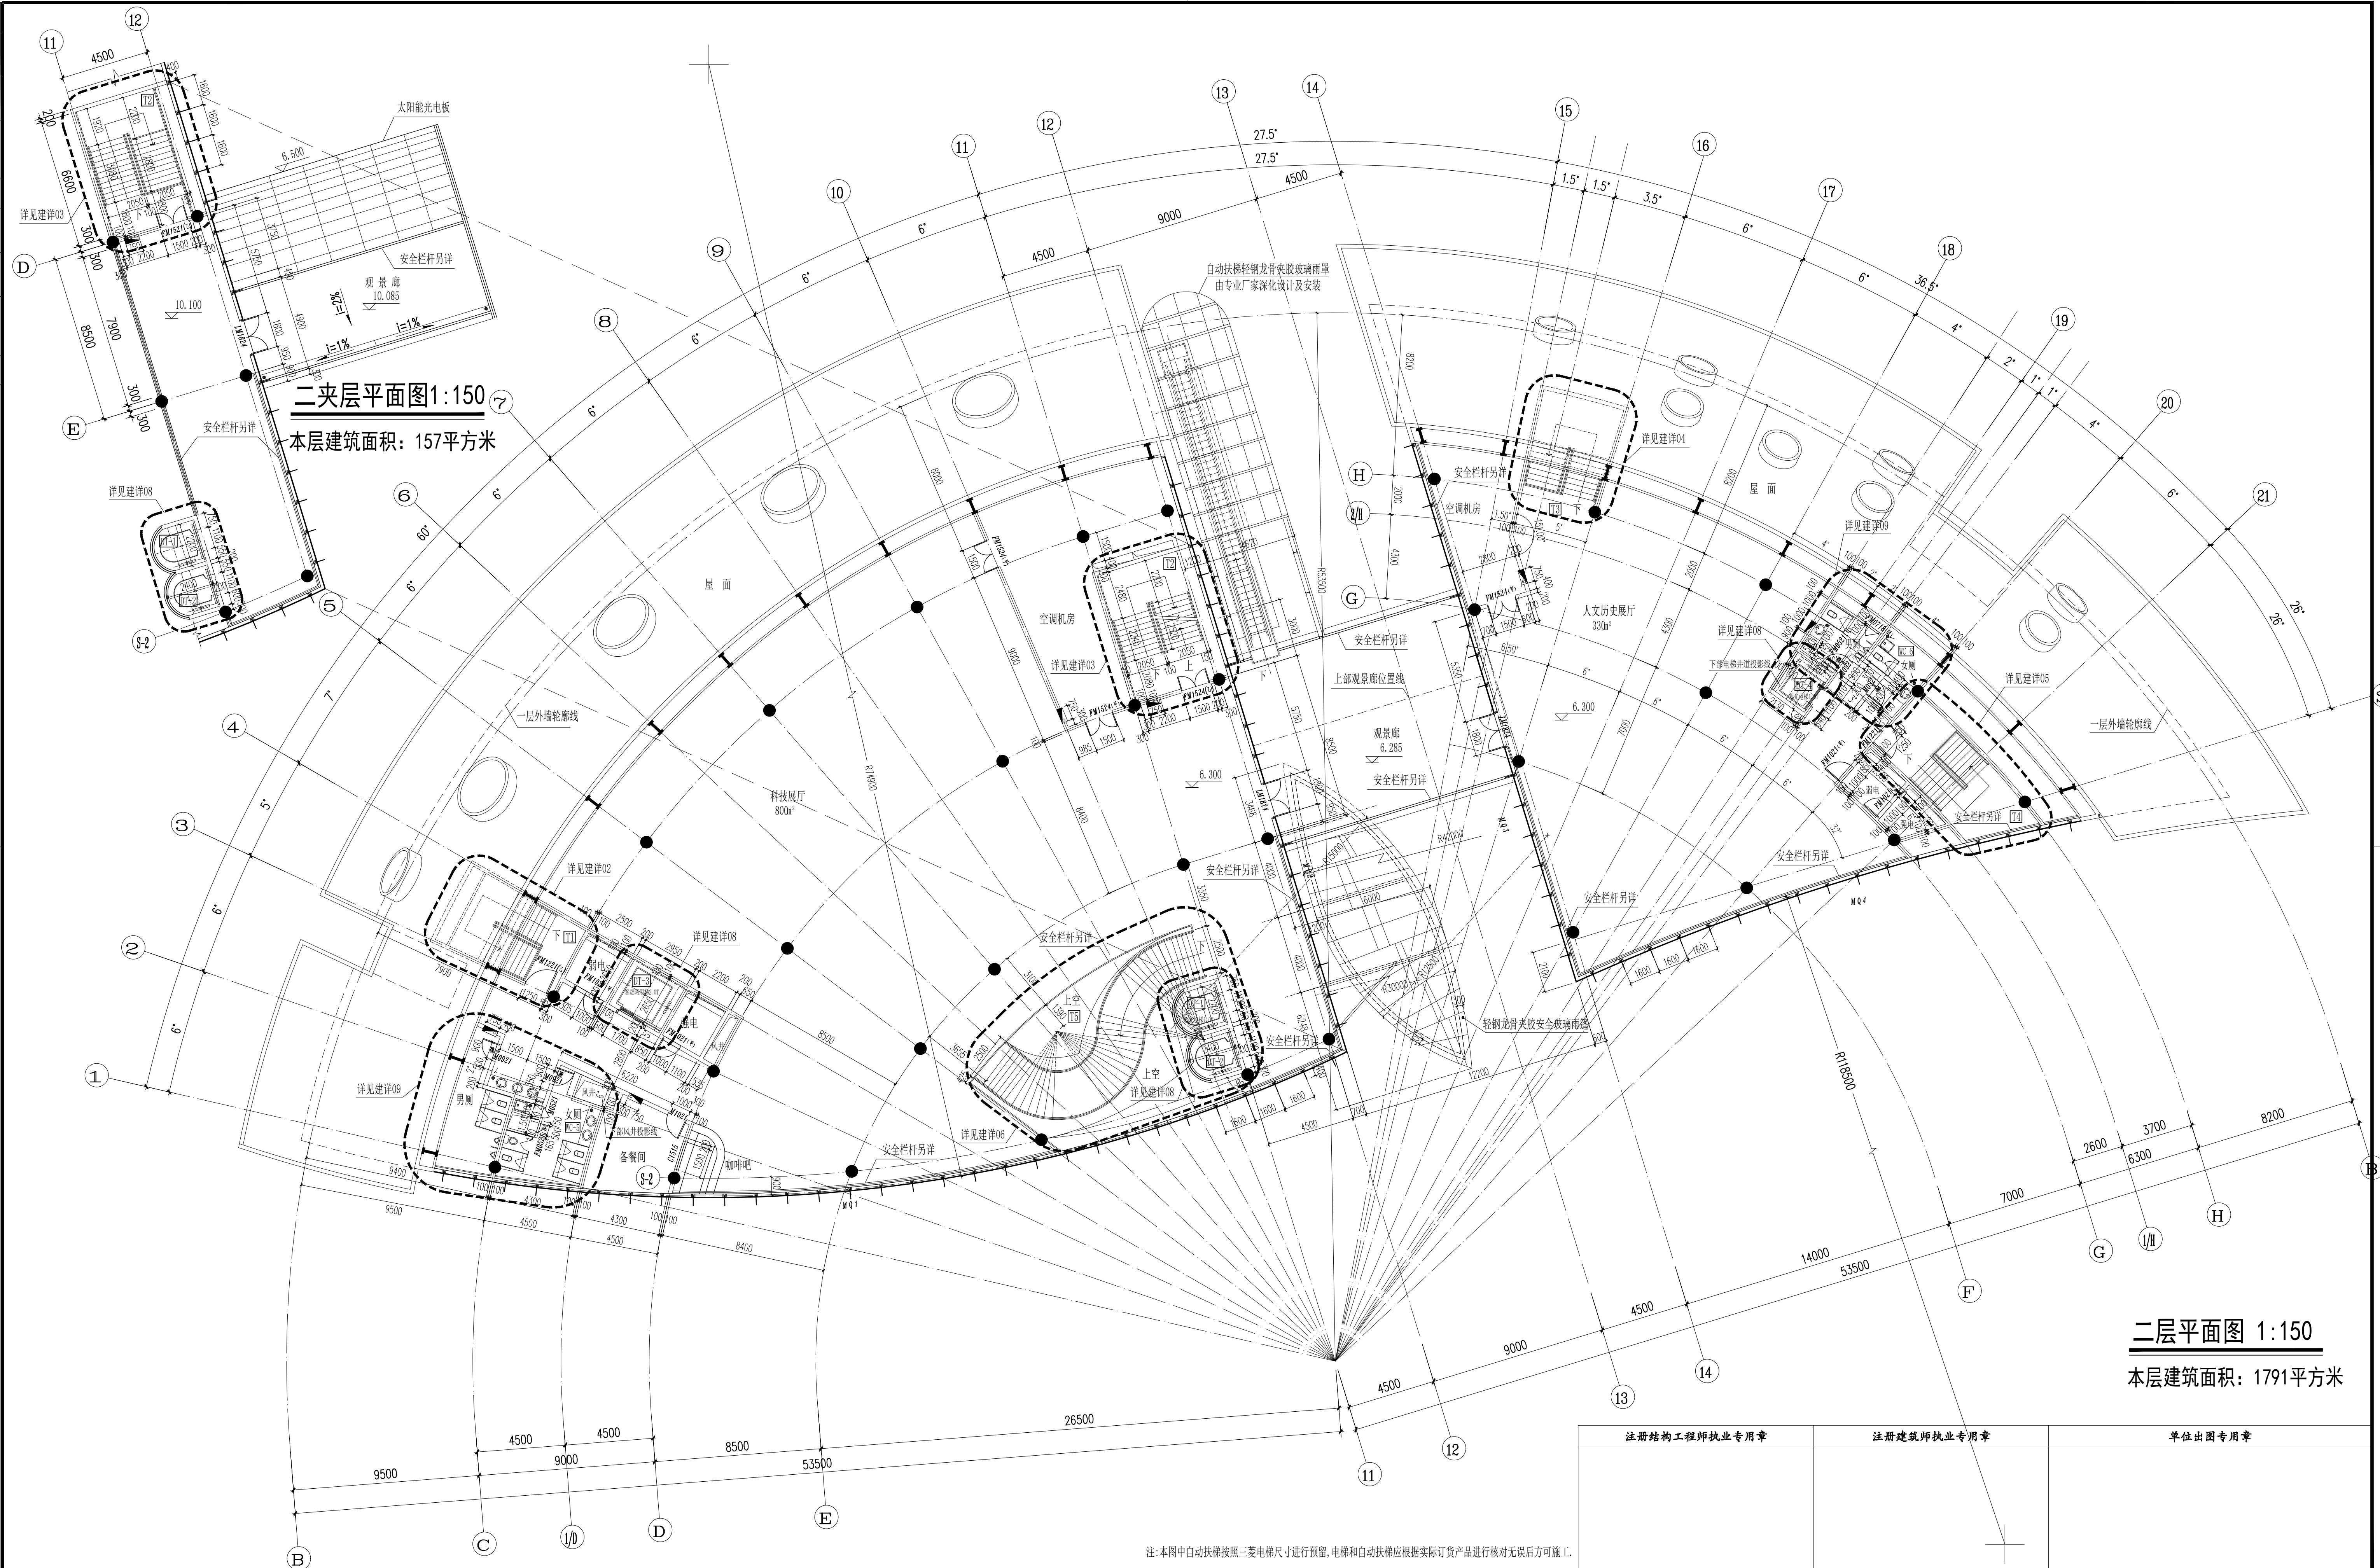

二层平面图 1:150

本层建筑面积：1791平方米

注册结构工程师执业专用章	注册建筑师执业专用章	单位出图专用章
		

注:本图中自动扶梯按照三菱电梯尺寸进行预留,电梯和自动扶梯应根据实际订货产品进行核对无误后方可施工

	日期	记 要	修改人	审核人
修 订	2009.08.10	本图因华师大要求增加自动扶梯进行修改		

合作设计单位
CO-DESIGNER

海南（上海）建筑设计研究院有限公司
上海华东师范大学

设计单位 DESIGNER		上海建筑设计研究院有限公司 SHANGHAI INSTITUTE OF ARCHITECTURAL DESIGN & RESEARCH CO.,LTD									
审批人	陈文竹		设计总负责人	王 岚		设计人	程 睿				
审定人	周自力		专业负责人	王 岚		校对人	王 岚				
						制图人	程 睿				

业 主 DEVELOPER	上海宝山区科学技术委员会	
工程项目 PROJECT	长江河口科技馆	
	子 项	

图 名 DRAWING TITLE 二层平面图 二层夹平面图		工程编号		SJ0901-005	
		档案编号			
比例 1:150 日期 2009.08.10		电子文件号			
		图 号	建 施		
				04	A

