

图纸仅供参考
后期需专业单位深化

展区方案设计
EXHIBITION AREA
CONCEPT DESIGN

出图专用章盖章

设计 DESIGN	
制图 DRAWING	
专业负责人 RESPONSIBLE	
校对 CHECKED	
审核 AUDITED	
项目负责人 PROJECT DIRECTOR	


建设单位
CLIENT

项目名称
PROJECT NAME
河口科技馆

子项工程名称
PROJECT TITLE

图名
DWG TITLE
一层夹层平面布置图

阶段	初步设计	出图日期	2025/05/30
设计编号		出图比例	1:150
修改版次		出图编号	JF-PL-02

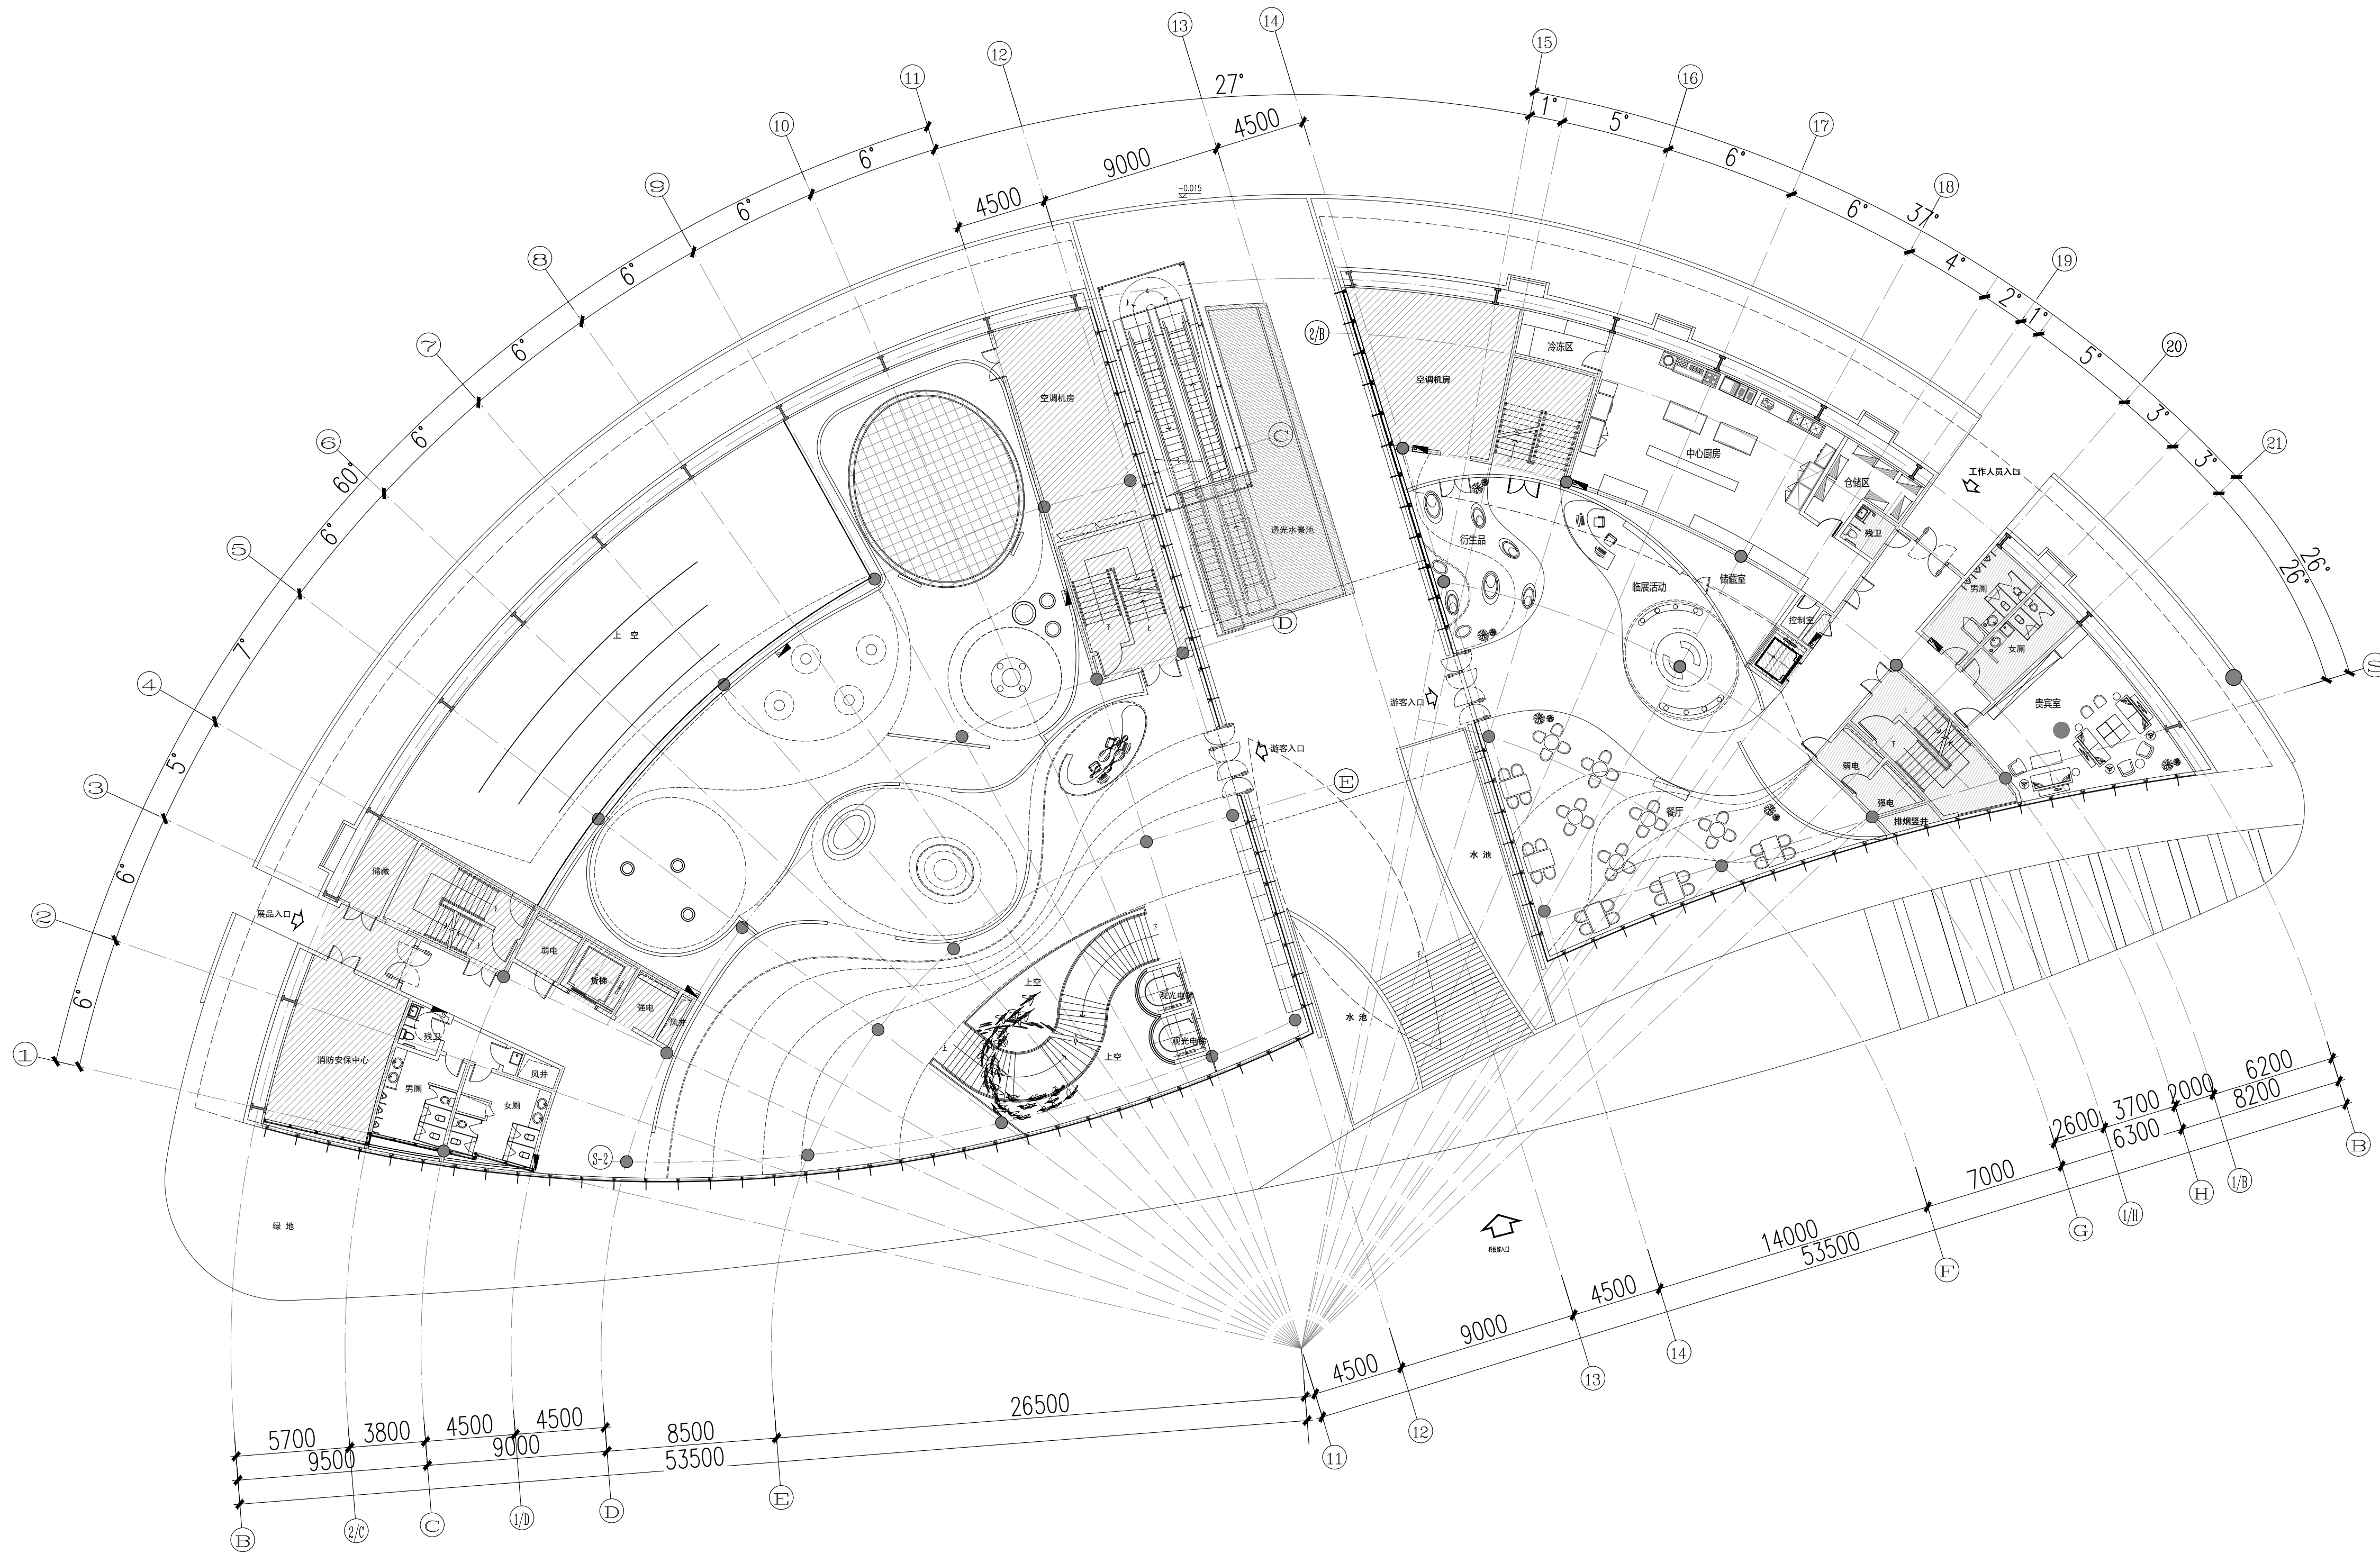

图纸仅供参考
后期需专业单位深化

展区方案设计
EXHIBITION AREA
CONCEPT DESIGN

出图专用章盖章

设计
DESIGN

制图
DRAWING

专业负责人
RESPONSIBLE

校对
CHECKED

审核
AUDITED

项目负责人
PROJECT DIRECTOR

建设单位
CLIENT

项目名称
PROJECT NAME
河口科技馆

子项工程名称
PROJECT TITLE

图名
DWG TITLE
一层平面布置图

阶段	初步设计	出图日期	2025/05/30
----	------	------	------------

设计编号		出图比例	1:200
------	--	------	-------

修改版次		出图编号	1F-PL-02
------	--	------	----------