原始结构图

Original structural diagram

本项目设计区域
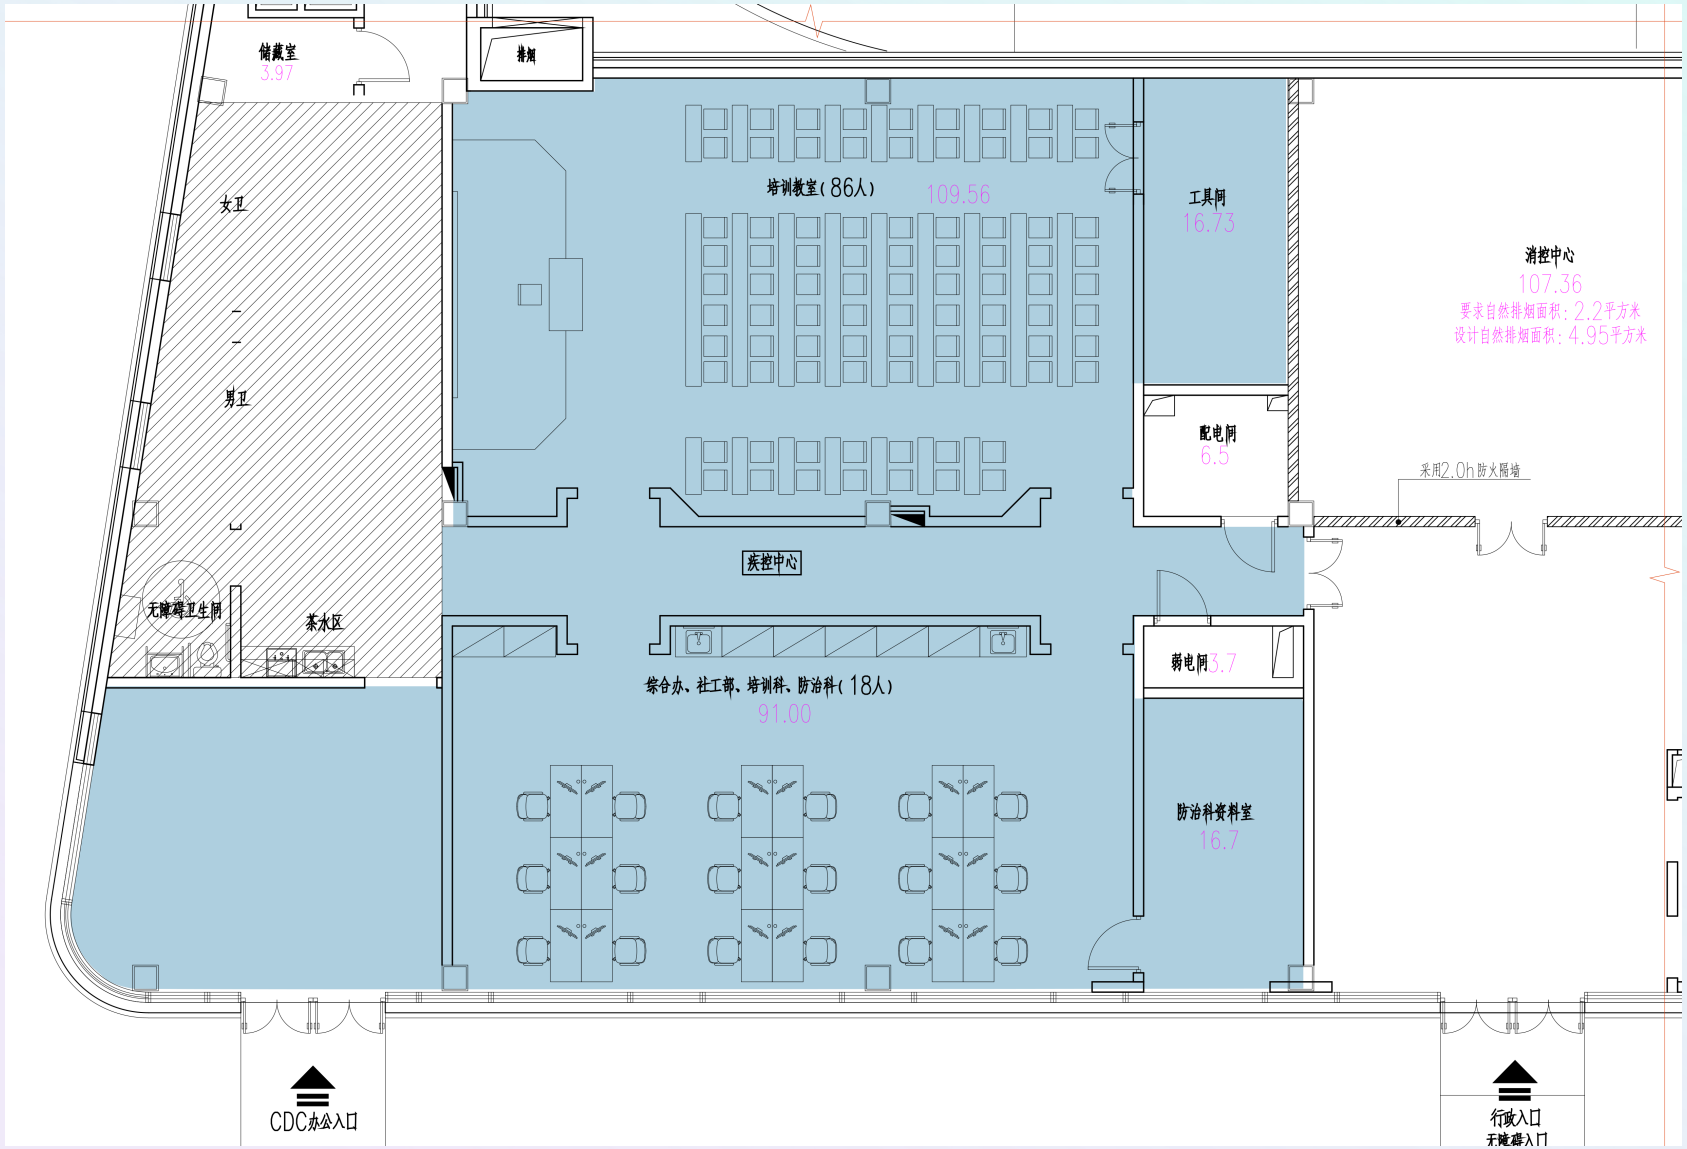
总面积：367㎡