


厨房区域，包含营养厨房与职工厨房，周边房间作为后勤办公区

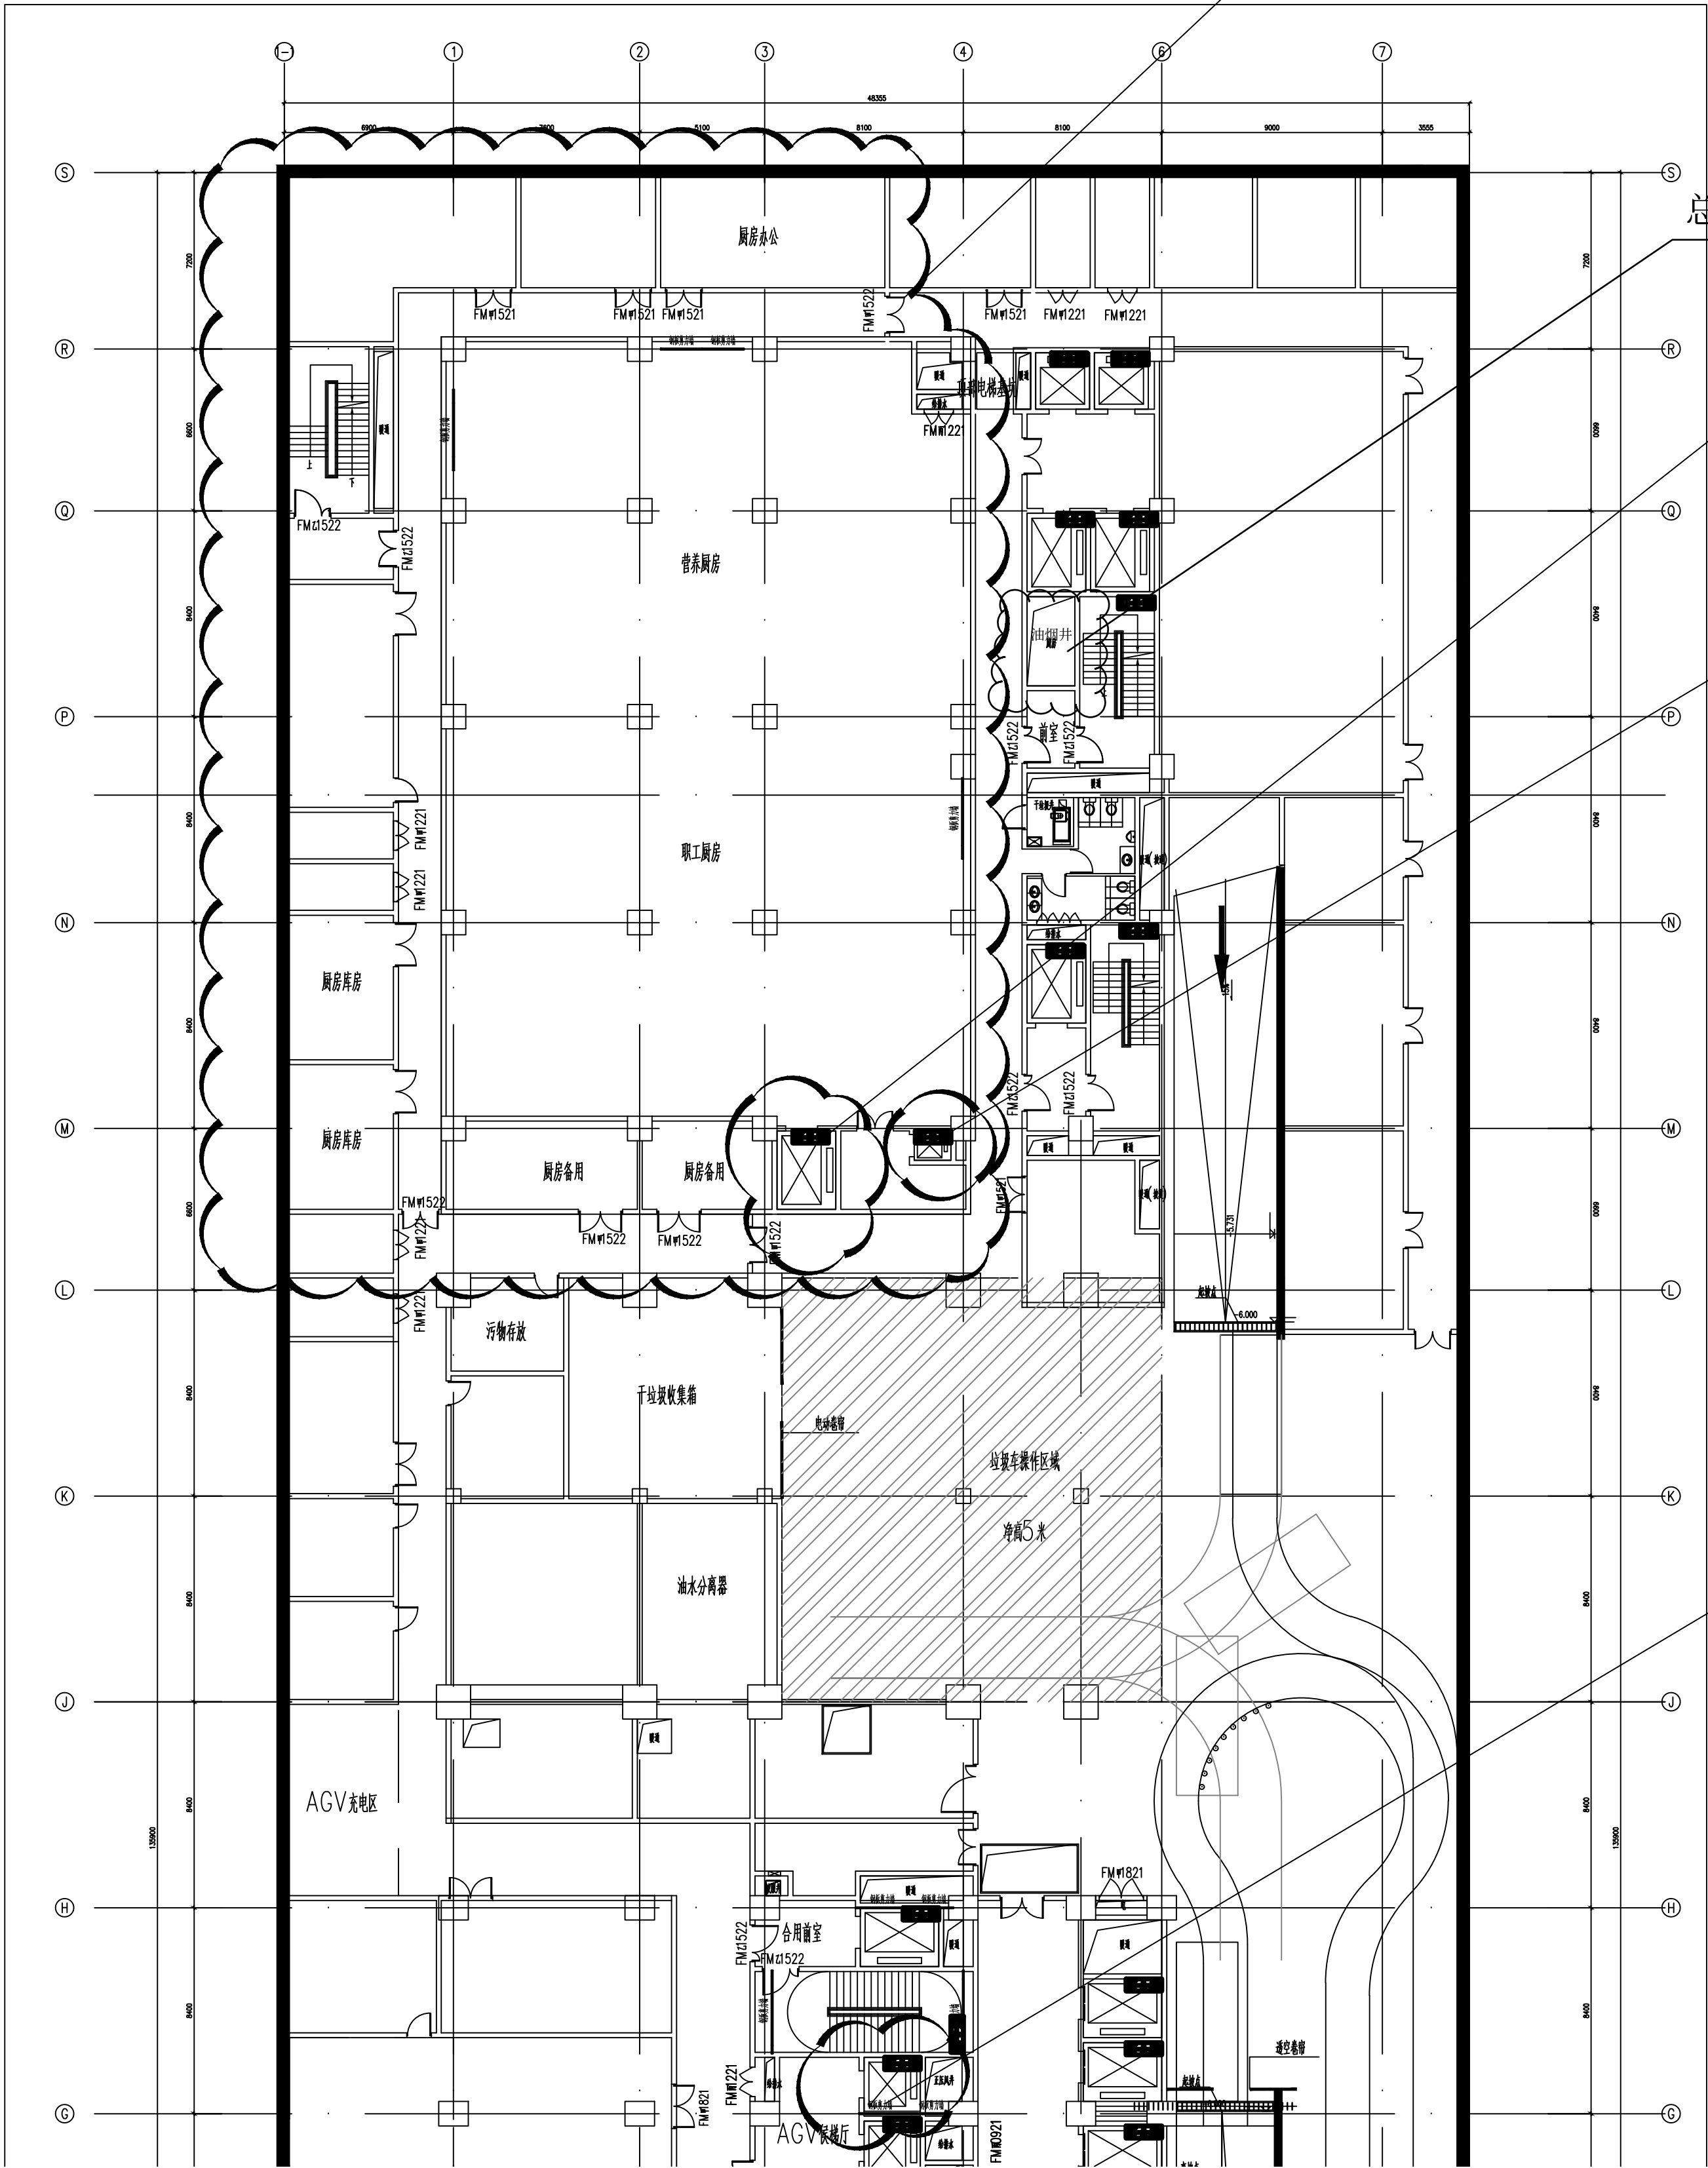

总排风量：93000m³/h

厨房货梯, 1F—B1

厨房餐梯, 运送餐食到2F 职工餐厅

AGV 机器人电梯, 机器人自动运送营养餐到住院部