
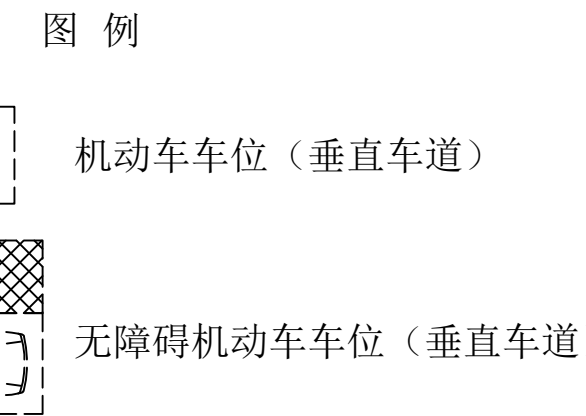


图例

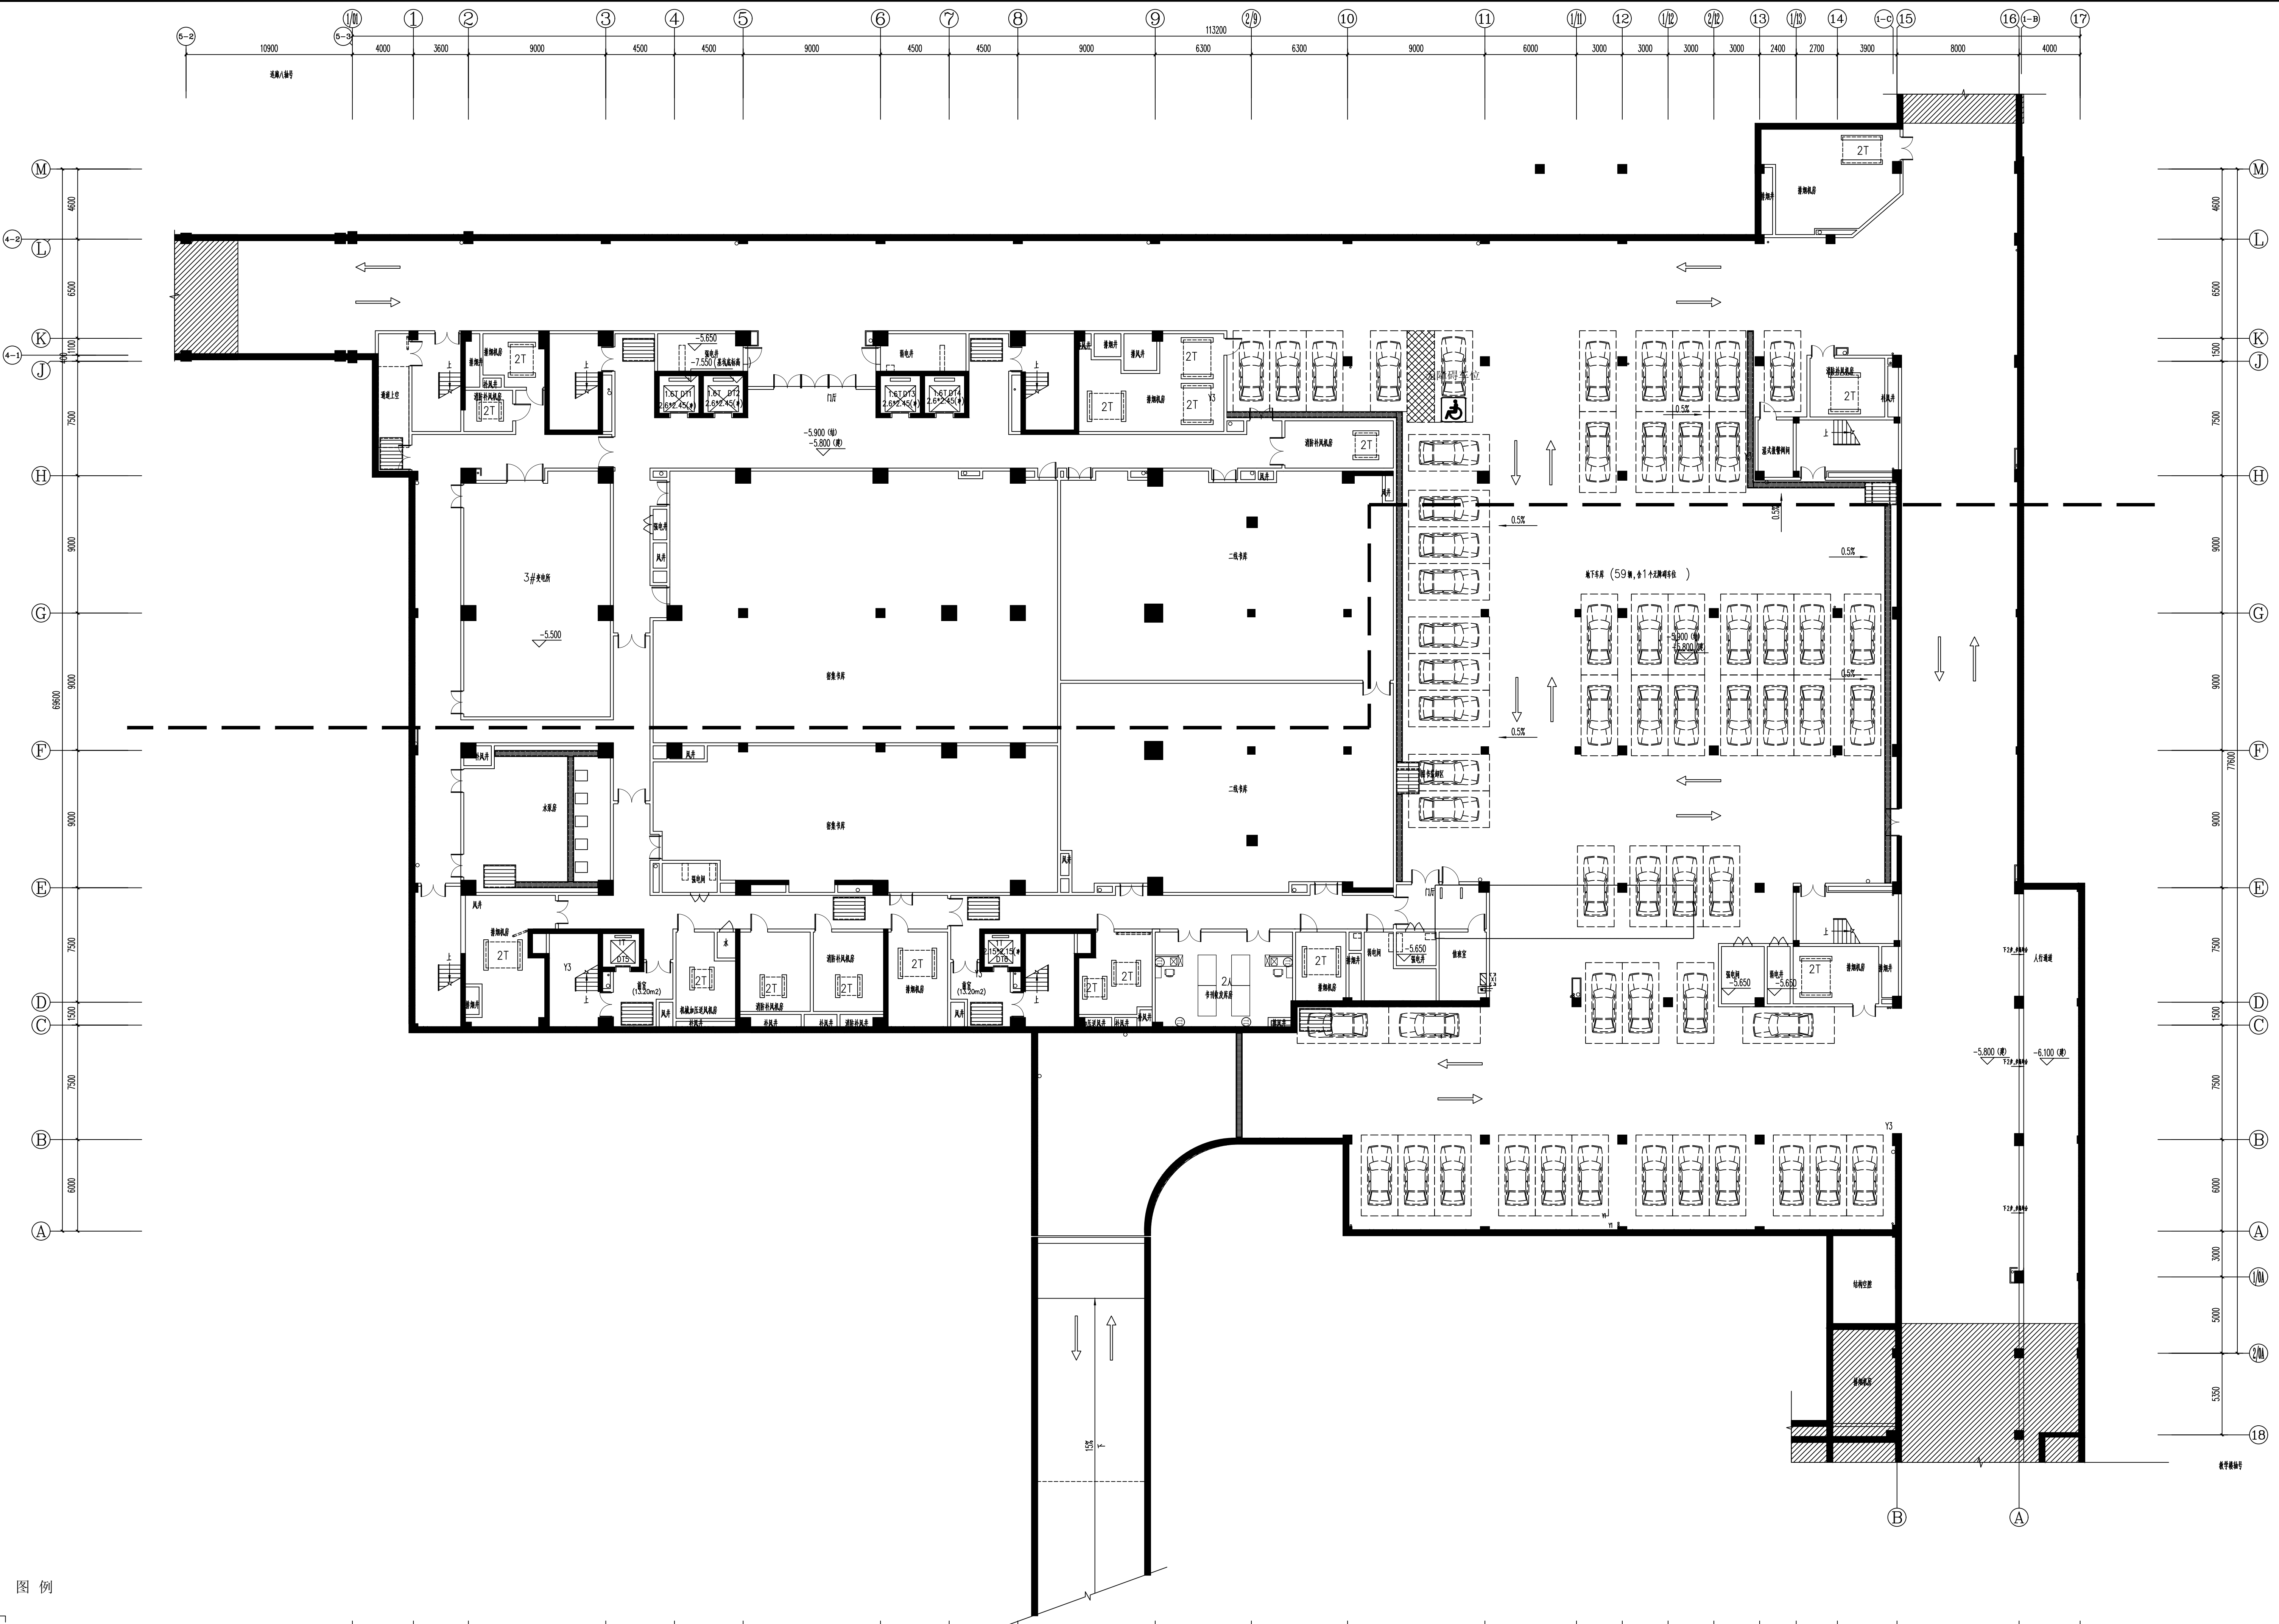

地下一层平面图 1:150
图例：6825.39m2

备注	设计单位	建设单位	合作设计单位	工程名称	工程编号	项目名称	图纸名称	设计人员签字栏		设计阶段	施工图	结构个人执业专用章	建筑个人执业专用章	单位出图专用章
