
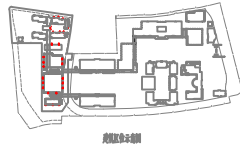


建筑		暖通	
结构		动力	
电气		给排水	
弱电			

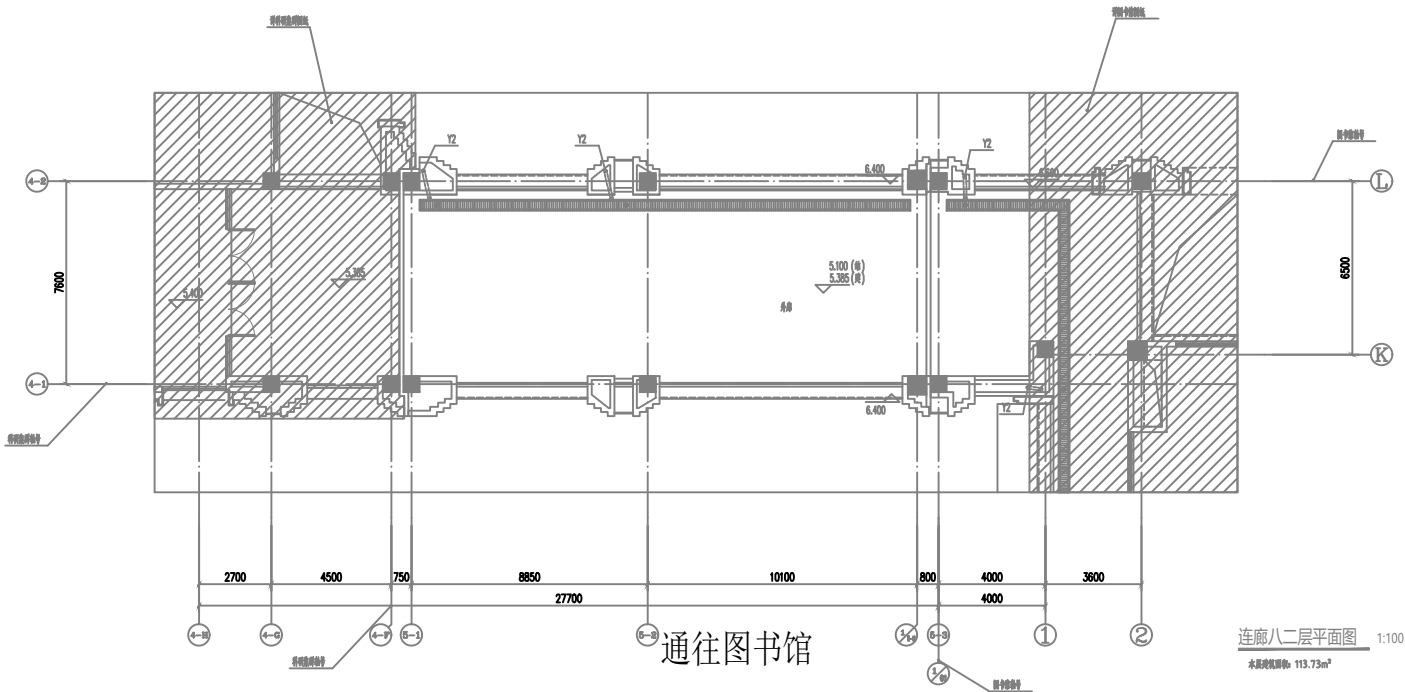

通往医学科研集群

[illegible]