



序号	行政村	小班号	面积(亩)	间伐			补植 (株)	割灌 (株)	修枝 (株)
				树种	径阶(cm)	数量			
1	三烈村	0507	0.55	银杏	8	3	10	0	20
2	三烈村	0530	3.68	银杏	6-8	13	62	0	171
				独本桂花	6	1			
3	三烈村	1078	0.31	银杏	14	1	1	0	10
4	三烈村	0541	5.49	榉树	10	1	14	0	252
				无患子	6-16	42			
5	三烈村	0449	1.24				26	0	8
6	三烈村	0457	3.23	银杏	6-8	16	30	0	126
7	三烈村	0481	16.12	广玉兰	6-12	54	104	0	646
				榉树	6-14	109			
8	三烈村	0537	1.96	榉树	6-18	45	65	0	27

林业调查规划设计出图
专用章
丙09-006
中国林业工程建设协会

出图专用章盖章处

施工图发图
负责人
金明

发图负责人盖章处

上海本都林业规划设计有限公司
Shanghai Bendu Forestry Planning and Design CO.Ltd.

审 定

谢昊淼

校 核

谢昊淼

审 核

金 明

设 计

童海庆

项目负责

童海庆

制 图

刘亚娜

工程名称

2024年崇明区新河镇生态公益林抚育项目

项 目

新河镇三烈村生态保育型抚育
分区十二小班作业设计图

比 例

1:2000

图 号

XH-027

日 期

2025. 05



林业调查规划设计出图 专用章 丙09-006 中国林业工程建设协会 出图专用章盖章处				施工图发图 负责人 金明 发图负责人盖章处				上海本都林业规划设计有限公司 Shanghai Bendu Forestry Planning and Design CO.Ltd.				工程名称 2024年崇明区新河镇生态公益林抚育项目			
审定				谢昊淼				校核				新河镇井亭村 生态保育型抚育小班位置图		比例	1:5000
审核				金明				设计						图号	XH-028
项目负责人				童海庆				制图						日期	2025.05



序号	行政村	小班号	面积(亩)	现状		
				树种	胸径(cm)	株数
1	井亭村	0334	2.19	高杆红叶石楠	Φ6.1-10.0	35
				榉树	Φ13.1-25.0	26
2	井亭村	0287	6.45	高杆红叶石楠	Φ6.1-16.0	214
				女贞	Φ3.1-4.0	11
3	井亭村	0383	1.03	高杆红叶石楠	Φ8.1-12.0	33
4	井亭村	0366	4.12	红叶李	Φ14.1-16.0	9
				樱花	Φ6.1-12.0	11
				榉树	Φ22.1-25.0	23
				独本桂花	Φ8.1-15.0	20
				栎树	Φ14.1-27.0	11
5	井亭村	0381	2.06	高杆红叶石楠	Φ7.1-15.0	103
6	井亭村	0314	1.76	女贞	Φ3.1-4.0	14
				高杆红叶石楠	Φ6.1-10.0	55

林业调查规划设计出图
专用章
丙09-006
中国林业工程建设协会

出图专用章盖章处

施工图发图
负责人
金明

发图负责人盖章处

上海本都林业规划设计有限公司
Shanghai Bendu Forestry Planning and Design CO.Ltd.

审 定	谢昊淼	校 核	谢昊淼
审 核	金 明	设 计	童海庆
项目负责人	童海庆	制 图	刘亚娜

工程名称	2024年崇明区新河镇生态公益林抚育项目		
项 目			

新河镇井亭村生态保育型抚育 分区一小班现状图	比 例	1:1500
	图 号	XH-029
	日 期	2025. 05



序号	行政村	小班号	面积(亩)	间伐			补植 (株)	割灌 (株)	修枝 (株)
				树种	径阶(cm)	数量			
1	井亭村	0334	2.19				5	0	61
2	井亭村	0287	6.45	高杆红叶石楠	4-14	13	11	0	212
3	井亭村	0383	1.03	高杆红叶石楠	8-10	5	16	0	28
4	井亭村	0366	4.12				8	0	74
5	井亭村	0381	2.06	高杆红叶石楠	6-12	13	3	0	90
6	井亭村	0314	1.76	高杆红叶石楠	10-12	7	7	0	62

林业调查规划设计出图
专用章
丙09-006
中国林业工程建设协会

施工图发图
负责人
金明

上海本都林业规划设计有限公司 Shanghai Bendu Forestry Planning and Design CO.Ltd.			
审 定	谢昊淼	校 核	谢昊淼
审 核	金 明	设 计	童海庆
项目负责人	童海庆	制 图	刘亚娜

工程名称	2024年崇明区新河镇生态公益林抚育项目		
项 目			
新河镇井亭村生态保育型抚育 分区一小班作业设计图		比 例	1:1500
		图 号	XH-030
		日 期	2025. 05



现状:

朴树*4株 Φ15.1-20.0cm
红叶李*14株 Φ8.1-12.0cm
落羽杉*52株 Φ8.1-22.0cm
高杆红叶石楠*4株 Φ7.1-11.0cm
栎树*24株 Φ7.1-20.0cm
榉树*7株 Φ21.1-23.0cm
香樟*3株 Φ20.1-22.0cm

现状:

朴树*9株 Φ10.1-20.0cm
落羽杉*69株 Φ7.1-19.0cm
高杆红叶石楠*29株 Φ8.1-12.0cm
女贞*30株 Φ9.1-16.0cm
榉树*7株 Φ16.1-21.0cm
栎树*6株 Φ7.1-13.0cm
乌桕*4株 Φ20.1-27.0cm

现状:

水杉*7株 Φ24.1-36.0cm

现状:

香樟*15株 Φ9.1-29.0cm
高杆红叶石楠*39株 Φ6.1-12.0cm
红叶李*8株 Φ6.1-10.0cm
无患子*7株 Φ15.1-19.0cm
朴树*6株 Φ5.1-7.0cm
樱花*18株 Φ6.1-6.0cm
女贞*33株 Φ6.1-10.0cm

现状:

无患子*6株 Φ19.1-22.0cm
高杆红叶石楠*15株 Φ8.1-10.0cm

现状:

无患子*68株 Φ7.1-15.0cm
榉树*18株 Φ12.1-18.0cm
朴树*48株 Φ6.1-22.0cm
水杉*18株 Φ18.1-34.0cm
高杆红叶石楠*68株 Φ6.1-8.0cm

现状:

水杉*13株 Φ28.1-39.0cm

序号	行政村	小班号	面积(亩)	现状		
				树种	胸径(cm)	株数
1	井亭村	0416	0.20	水杉	Φ28.1-39.0	13
2	井亭村	0406	0.12	水杉	Φ24.1-36.0	7
3	井亭村	0411	1.01	无患子	Φ19.1-22.0	6
				高杆红叶石楠	Φ8.1-10.0	15
4	井亭村	0417	6.81	无患子	Φ7.1-15.0	68
				榉树	Φ12.1-18.0	18
				朴树	Φ6.1-22.0	48
				水杉	Φ18.1-34.0	18
				高杆红叶石楠	Φ6.1-8.0	68
5	井亭村	0346	4.56	朴树	Φ10.1-20.0	9
				落羽杉	Φ7.1-19.0	69
				高杆红叶石楠	Φ8.1-12.0	29
				女贞	Φ9.1-16.0	30
				榉树	Φ16.1-21.0	7
				栎树	Φ7.1-13.0	6
				乌桕	Φ20.1-27.0	4
6	井亭村	0302	3.30	朴树	Φ15.1-20.0	4
				红叶李	Φ8.1-12.0	14
				落羽杉	Φ8.1-22.0	52
				高杆红叶石楠	Φ7.1-11.0	4
				栎树	Φ7.1-20.0	24
				榉树	Φ21.1-23.0	7
				香樟	Φ20.1-22.0	3
				香樟	Φ9.1-29.0	15
7	井亭村	0425	2.17	高杆红叶石楠	Φ6.1-12.0	39
				红叶李	Φ6.1-10.0	8
				无患子	Φ15.1-19.0	7
				朴树	Φ5.1-7.0	6
				樱花	Φ6.1-6.0	18
				女贞	Φ6.1-10.0	33

林业调查规划设计出图
专用章
丙09-006
中国林业工程建设协会

出图专用章盖章处

施工图发图
负责人
金明

发图负责人盖章处

上海本都林业规划设计有限公司
Shanghai Bendu Forestry Planning and Design CO.Ltd.

审 定	谢昊淼	校 核	谢昊淼
审 核	金 明	设 计	童海庆
项目负责人	童海庆	制 图	刘亚娜

工程名称 2024年崇明区新河镇生态公益林抚育项目

项 目

新河镇井亭村生态保育型抚育
分区二小班现状图

比 例	1:1500
图 号	XH-031
日 期	2025.05



序号	行政村	小班号	面积(亩)	间伐			补植 (株)	割灌 (株)	修枝 (株)
				树种	径阶(cm)	数量			
1	井亭村	0416	0.20					0	13
2	井亭村	0406	0.12					0	7
3	井亭村	0411	1.01				15	0	21
4	井亭村	0417	6.81	榉树	8-14	4	16	0	195
				朴树	6-8	5			
				栎树	6	1			
				无患子	6-14	5			
				枫香	6-10	5			
				红叶李	6-10	3			
				高杆红叶石楠	8	2			
5	井亭村	0346	4.56	落羽杉	6-14	14	40	0	125
				高杆红叶石楠	8	4			
				栎树	8-10	6			
				乌桕	14	1			
				女贞	10-12	4			
6	井亭村	0302	3.30	红叶李	10-14	6	38	0	78
				栎树	6-16	10			
				高杆红叶石楠	8	1			
				落羽杉	6-12	13			
7	井亭村	0425	2.17	高杆红叶石楠	6-12	9	11	0	106
				红叶李	6-8	2			
				朴树	6	2			
				香樟	8-12	7			

采伐：
榉树*4株 径阶：8-14cm
朴树*5株 径阶：6-8cm
栎树*1株 径阶：6cm
无患子*5株 径阶：6-14cm
枫香*5株 径阶：6-10cm
红叶李*3株 径阶：6-10cm
高杆红叶石楠*2株 径阶：8cm
补植：
垂丝海棠*16株 d4.1-5.0cm
修枝：
195株

修枝：
7株

补植：
水杉*7株 Φ4.1-5.0cm
垂丝海棠*8株 d4.1-5.0cm
修枝：
21株

采伐：
高杆红叶石楠*9株 径阶：6-12cm
红叶李*2株 径阶：6-8cm
朴树*2株 径阶：6cm
香樟*7株 径阶：8-12cm
补植：
垂丝海棠*11株 d4.1-5.0cm
修枝：
106株

林业调查规划设计出图
专用章
丙09-006
中国林业工程建设协会

施工图发图
负责人
金明

上海本都林业规划设计有限公司
Shanghai Bendu Forestry Planning and Design CO.Ltd.

审 定	谢昊淼	校 核	谢昊淼
审 核	金 明	设 计	童海庆
项目负责人	童海庆	制 图	刘亚娜

工程名称 2024年崇明区新河镇生态公益林抚育项目

项 目

新河镇井亭村生态保育型抚育
分区二小班作业设计图

比 例	1:1500
图 号	XH-032
日 期	2025.05



序号	行政村	小班号	面积(亩)	现状		
				树种	胸径(cm)	株数
1	井亭村	0422	0.32	榉树	Φ12.1-16.0	5
				栎树	Φ9.1-14.0	6
2	井亭村	0413	1.18	榉树	Φ10.1-20.0	43
				女贞	Φ6.1-8.0	3
3	井亭村	0387	3.21	榉树	Φ16.1-21.0	6
				朴树	Φ14.1-18.0	5
				女贞	Φ11.1-15.0	29
				白玉兰	Φ8.1-17.0	22
				栎树	Φ8.1-20.0	26
4	井亭村	0412	2.23	榉树	Φ11.1-21.0	9
				落羽杉	Φ11.1-22.0	12
				女贞	Φ9.1-12.0	8
				白玉兰	Φ11.1-14.0	25
5	井亭村	0434	1.14	榉树	Φ10.1-15.0	12
				栎树	Φ8.1-15.0	18
				女贞	Φ6.1-7.0	4
6	井亭村	0404	1.96	无患子	Φ10.1-13.0	44
				女贞	Φ8.1-10.0	25
				榉树	Φ9.1-18.0	66
7	井亭村	0386	0.16	女贞	Φ8.1-12.0	12

林业调查规划设计出图
专用章
丙09-006
中国林业工程建设协会

出图专用章盖章处

施工图发图
负责人
金明

发图负责人盖章处

上海本都林业规划设计有限公司
Shanghai Bendu Forestry Planning and Design CO.Ltd.

审 定	谢昊淼	校 核	谢昊淼
审 核	金 明	设 计	童海庆
项目负责	童海庆	制 图	刘亚娜

工程名称	2024年崇明区新河镇生态公益林抚育项目		
项 目			
新河镇井亭村生态保育型抚育 分区三小班现状图		比 例	1:1000
		图 号	XH-033
		日 期	2025.05



序号	行政村	小班号	面积(亩)	间伐			补植 (株)	割灌 (株)	修枝 (株)
				树种	径阶(cm)	数量			
1	井亭村	0422	0.32	栎树	8-12	3		0	8
2	井亭村	0413	1.18	榉树	10	1	5	0	45
3	井亭村	0387	3.21	女贞	10-14	8	22	0	75
				栎树	4-18	4			
				白玉兰	12	1			
4	井亭村	0412	2.23	白玉兰	8-10	2	18	0	48
				落羽杉	12-14	4			
5	井亭村	0434	1.14	栎树	10	1	5	0	29
				榉树	10	1			
				女贞	6	3			
6	井亭村	0404	1.96	无患子	8-12	7		0	118
				女贞	8-10	5			
				榉树	4-12	5			
7	井亭村	0386	0.16					0	12

林业调查规划设计出图
专用章
丙09-006
中国林业工程建设协会

出图专用章盖章处

施工图发图
负责人
金明

发图负责人盖章处

上海本都林业规划设计有限公司
Shanghai Bendu Forestry Planning and Design CO.Ltd.

审 定

谢昊淼

校 核

谢昊淼

审 核

金 明

设 计

童海庆

项目负责

童海庆

制 图

刘亚娜

工程名称

2024年崇明区新河镇生态公益林抚育项目

项 目

新河镇井亭村生态保育型抚育
分区三小班作业设计图

比 例

1:1000

图 号

XH-034

日 期

2025.05



序号	行政村	小班号	面积(亩)	现状		
				树种	胸径(cm)	株数
1	井亭村	0511	4.14	独本桂花	Φ17.1-20.0	5
				高杆红叶石楠	Φ7.1-13.0	121
				栎树	Φ20.1-23.0	8
				落羽杉	Φ13.1-17.0	29
2	井亭村	0487	7.01	栎树	Φ7.1-8.0	4
				高杆红叶石楠	Φ6.1-12.0	16
				榉树	Φ11.1-15.0	94
				广玉兰	Φ9.1-11.0	82
				独本桂花	Φ5.1-7.0	15
3	井亭村	0483	4.57	栎树	Φ9.1-11.0	57
				落羽杉	Φ14.1-15.0	10
				女贞	Φ4.1-6.0	39
				广玉兰	Φ9.1-11.0	3
				榉树	Φ8.1-17.0	42
4	井亭村	0468	6.17	香樟	Φ22.1-26.0	6
				高杆红叶石楠	Φ11.1-14.0	17
				香樟	Φ30.1-40.0	5
				落羽杉	Φ9.1-27.0	67
				女贞	Φ9.1-15.0	65
5	井亭村	0457	4.41	榉树	Φ21.1-23.0	9
				栎树	Φ10.1-17.0	54
				高杆红叶石楠	Φ6.1-10.0	25
				香樟	Φ14.1-19.0	4
				女贞	Φ4.1-6.0	18
				朴树	Φ8.1-21.0	52

现状：
栎树*4株 Φ7.1-8.0cm
高杆红叶石楠*16株 Φ6.1-12.0cm
榉树*94株 Φ11.1-15.0cm
广玉兰*82株 Φ9.1-11.0cm
独本桂花*15株 Φ5.1-7.0cm

现状：
栎树*57株 Φ9.1-11.0cm
落羽杉*10株 Φ14.1-15.0cm
女贞*39株 Φ4.1-6.0cm
广玉兰*3株 Φ9.1-11.0cm
榉树*42株 Φ8.1-17.0cm
香樟*6株 Φ22.1-26.0cm

现状：
栎树*54株 Φ10.1-17.0cm
高杆红叶石楠*25株 Φ6.1-10.0cm
香樟*4株 Φ14.1-19.0cm
女贞*18株 Φ4.1-6.0cm
朴树*52株 Φ8.1-21.0cm

现状：
高杆红叶石楠*17株 Φ11.1-14.0cm
香樟*5株 Φ30.1-40.0cm
落羽杉*67株 Φ9.1-27.0cm
女贞*65株 Φ9.1-15.0cm
榉树*9株 Φ21.1-23.0cm

现状：
独本桂花*5株 Φ17.1-20.0cm
高杆红叶石楠*121株 Φ7.1-13.0cm
栎树*8株 Φ20.1-23.0cm
落羽杉*29株 Φ13.1-17.0cm

林业调查规划设计出图
专用章
丙09-006
中国林业工程建设协会

施工图发图
负责人
金明

上海本都林业规划设计有限公司
Shanghai Bendu Forestry Planning and Design CO.Ltd.

审 定	谢昊淼	校 核	谢昊淼
审 核	金 明	设 计	童海庆
项目负责人	童海庆	制 图	刘亚娜

工程名称 2024年崇明区新河镇生态公益林抚育项目

项 目

新河镇井亭村生态保育型抚育
分区四小班现状图

比 例	1:1500
图 号	XH-035
日 期	2025.05



序号	行政村	小班号	面积(亩)	间伐			补植 (株)	割灌 (株)	修枝 (株)
				树种	径阶(cm)	数量			
1	井亭村	0511	4.14	高杆红叶石楠	6-12	19	20	0	143
				落羽杉	12	1			
2	井亭村	0487	7.01	高杆红叶石楠	8-10	7	62	0	184
				高杆紫薇	12	1			
				栎树	6-8	2			
				榉树	8-10	6			
3	井亭村	0483	4.57	栎树	4-12	24	31	0	122
				广玉兰	8-10	4			
				榉树	8-20	7			
4	井亭村	0468	6.17	高杆红叶石楠	12	1	33	0	147
				落羽杉	8-12	8			
				高杆紫薇	16	1			
				榉树	12	1			
				女贞	8-14	5			
5	井亭村	0457	4.41	栎树	6-16	14	29	0	130
				高杆红叶石楠	10	1			
				朴树	8-10	8			

采伐:
栎树*14株 径阶: 6-16cm
高杆红叶石楠*1株 径阶: 10cm
朴树*8株 径阶: 8-10cm
补植:
榉树*29株 Φ4.1-5.0cm
修枝:
130株

采伐:
高杆红叶石楠*1株 径阶: 12cm
落羽杉*8株 径阶: 8-12cm
高杆紫薇*1株 径阶: 16cm
榉树*1株 径阶: 12cm
女贞*5株 径阶: 8-14cm
补植:
榉树*33株 Φ4.1-5.0cm
修枝:
147株

采伐:
高杆红叶石楠*7株 径阶: 8-10cm
高杆紫薇*1株 径阶: 12cm
栎树*2株 径阶: 6-8cm
榉树*6株 径阶: 8-10cm
广玉兰*11株 径阶: 8-12cm
补植:
榉树*32株 Φ4.1-5.0cm
高杆紫薇*16株 Φ4.1-5.0cm
高杆红叶石楠*14株 Φ4.1-5.0cm
修枝:
184株

采伐:
栎树*24株 径阶: 4-12cm
广玉兰*4株 径阶: 8-10cm
榉树*7株 径阶: 8-20cm
补植:
榉树*9株 Φ4.1-5.0cm
朴树*22株 Φ4.1-5.0cm
修枝:
122株

采伐:
高杆红叶石楠*19株 径阶: 6-12cm
落羽杉*1株 径阶: 12cm
补植:
垂丝海棠*20株 d4.1-5.0cm
修枝:
143株

林业调查规划设计出图
专用章
丙09-006
中国林业工程建设协会

施工图发图
负责人
金明

上海本都林业规划设计有限公司
Shanghai Bendu Forestry Planning and Design CO.Ltd.

审 定	谢昊淼	校 核	谢昊淼
审 核	金 明	设 计	童海庆
项目负责人	童海庆	制 图	刘亚娜

工程名称 2024年崇明区新河镇生态公益林抚育项目

项 目

新河镇井亭村生态保育型抚育
分区四小班作业设计图

比 例	1:1500
图 号	XH-036
日 期	2025. 05



现状:

红叶李*37株 Φ9.1-10.0cm
银杏*59株 Φ5.1-6.0cm
白玉兰*4株 Φ8.1-10.0cm
落羽杉*72株 Φ8.1-20.0cm
女贞*37株 Φ7.1-14.0cm
高杆红叶石楠*44株 Φ8.1-14.0cm
栎树*64株 Φ12.1-20.0cm
榉树*33株 Φ12.1-17.0cm
樱花*26株 Φ8.1-9.0cm

现状:

女贞*89株 Φ5.1-13.0cm
白玉兰*11株 Φ5.1-9.0cm
高杆红叶石楠*39株 Φ7.1-10.0cm
榉树*41株 Φ8.1-17.0cm
池杉*26株 Φ5.1-8.0cm
银杏*21株 Φ5.1-6.0cm
栎树*59株 Φ5.1-18.0cm

现状:

池杉*72株 Φ5.1-15.0cm
女贞*22株 Φ10.1-12.0cm
榉树*65株 Φ14.1-17.0cm
高杆红叶石楠*20株 Φ6.1-14.0cm
栎树*31株 Φ9.1-17.0cm
樱花*16株 Φ9.1-10.0cm

序号	行政村	小班号	面积(亩)	现状		
				树种	胸径(cm)	株数
1	井亭村	0583	9.88	红叶李	Φ9.1-10.0	37
				银杏	Φ5.1-6.0	59
				白玉兰	Φ8.1-10.0	4
				落羽杉	Φ8.1-20.0	72
				女贞	Φ7.1-14.0	37
				高杆红叶石楠	Φ8.1-14.0	44
				栎树	Φ12.1-20.0	64
				榉树	Φ12.1-17.0	33
				樱花	Φ8.1-9.0	26
2	井亭村	0685	8.50	女贞	Φ5.1-13.0	89
				白玉兰	Φ5.1-9.0	11
				高杆红叶石楠	Φ7.1-10.0	39
				榉树	Φ8.1-17.0	41
				池杉	Φ5.1-8.0	26
				银杏	Φ5.1-6.0	21
				栎树	Φ5.1-18.0	59
3	井亭村	0672	7.17	池杉	Φ5.1-15.0	72
				女贞	Φ10.1-12.0	22
				榉树	Φ14.1-17.0	65
				高杆红叶石楠	Φ6.1-14.0	20
				栎树	Φ9.1-17.0	31
				樱花	Φ9.1-10.0	16

林业调查规划设计出图
专用章
丙09-006
中国林业工程建设协会

出图专用章盖章处

施工图发图
负责人
金明

发图负责人盖章处

上海本都林业规划设计有限公司
Shanghai Bendu Forestry Planning and Design CO.Ltd.

审 定	谢昊淼	校 核	谢昊淼
审 核	金 明	设 计	童海庆
项目负责人	童海庆	制 图	刘亚娜

工程名称 2024年崇明区新河镇生态公益林抚育项目

项 目

新河镇井亭村生态保育型抚育
分区五小班现状图

比 例	1:2000
图 号	XH-037
日 期	2025.05



采伐：
银杏*9株 径阶：6-10cm
落羽杉*1株 径阶：8cm
高杆红叶石楠*3株 径阶：8-10cm
女贞*1株 径阶：8cm
红叶李*2株 径阶：6-10cm
栎树*4株 径阶：10-14cm
榉树*4株 径阶：8-12cm
补植：
榉树*21株 Φ4.1-5.0cm
高杆紫薇*3株 Φ4.1-5.0cm
修枝：
352株

采伐：
女贞*2株 径阶：8cm
高杆红叶石楠*8株 径阶：6-10cm
落羽杉*1株 径阶：4cm
栎树*10株 径阶：4-10cm
补植：
榉树*11株 Φ4.1-5.0cm
修枝：
265株

采伐：
池杉*7株 径阶：4-10cm
女贞*2株 径阶：6-8cm
榉树*4株 径阶：4-10cm
高杆紫薇*1株 径阶：8cm
高杆红叶石楠*2株 径阶：6-10cm
栎树*5株 径阶：6-10cm
补植：
池杉*7株 Φ4.1-5.0cm
榉树*12株 Φ4.1-5.0cm
修枝：
205株

序号	行政村	小班号	面积(亩)	间伐			补植 (株)	割灌 (株)	修枝 (株)
				树种	径阶(cm)	数量			
1	井亭村	0583	9.88	银杏	6-10	9	24	0	352
				落羽杉	8	1			
				高杆红叶石楠	8-10	3			
				女贞	8	1			
				红叶李	6-10	2			
				栎树	10-14	4			
				榉树	8-12	4			
2	井亭村	0685	8.50	女贞	8	2	11	0	265
				高杆红叶石楠	6-10	8			
				落羽杉	4	1			
				栎树	4-10	10			
3	井亭村	0672	7.17	池杉	4-10	7	19	0	205
				女贞	6-8	2			
				榉树	4-10	4			
				高杆紫薇	8	1			
				高杆红叶石楠	6-10	2			
				栎树	6-10	5			

	林业调查规划设计出图 专用章 丙09-006 中国林业工程建设协会 出图专用章盖章处	施工图发图 负责人 金明 发图负责人盖章处	上海本都林业规划设计有限公司 Shanghai Bendu Forestry Planning and Design CO.Ltd.				工程名称	2024年崇明区新河镇生态公益林抚育项目		
							项 目			
			审 定	谢昊淼	校 核	谢昊淼	新河镇井亭村生态保育型抚育 分区五小班作业设计图	比 例	1:2000	
			审 核	金 明	设 计	童海庆		图 号	XH-038	
			项目负责人	童海庆	制 图	刘亚娜		日 期	2025.05	



	林业调查规划设计出图 专用章 丙09-006 中国林业工程建设协会 出图专用章盖章处	施工图发图 负责人 金明 发图负责人盖章处	上海本都林业规划设计有限公司 Shanghai Bendu Forestry Planning and Design CO.Ltd.				工程名称	2024年崇明区新河镇生态公益林抚育项目			
							项 目				
			审 定	谢昊淼	校 核	谢昊淼	新河镇进化村 生态保育型抚育小班位置图		比 例	1:1000	
			审 核	金 明	设 计	童海庆			图 号	XH-039	
			项目负责人	童海庆	制 图	刘亚娜			日 期	2025. 05	




序号	行政村	小班号	面积(亩)	现状		
				树种	规格(cm)	株数
1	进化村	0462	1.70	木槿	H200	103
2	进化村	0464	0.08	柳树	Φ26.1-28.0	1

林业调查规划设计出图 专用章 丙09-006 中国林业工程建设协会		施工图发图 负责人 金明		上海本都林业规划设计有限公司 Shanghai Bendu Forestry Planning and Design CO.Ltd.		工程名称	2024年崇明区新河镇生态公益林抚育项目		
						项 目			
出图专用章盖章处		发图负责人盖章处		审 定	谢昊淼	校 核	谢昊淼	比 例	1:1000
				审 核	金 明	设 计	童海庆	图 号	XH-040
				项目负责人	童海庆	制 图	刘亚娜	日 期	2025. 05



序号	行政村	小班号	面积(亩)	间伐			补植 (株)	割灌 (株)	修枝 (株)
				树种	径阶(cm)	数量			
1	进化村	0462	1.70					9	
2	进化村	0464	0.08				1	0	1

	林业调查规划设计出图 专用章 丙09-006 中国林业工程建设协会 出图专用章盖章处	施工图发图 负责人 金明 发图负责人盖章处	上海本都林业规划设计有限公司 Shanghai Bendu Forestry Planning and Design CO.Ltd.				工程名称	2024年崇明区新河镇生态公益林抚育项目		
							项 目			
			审 定	谢昊淼	校 核	谢昊淼	新河镇进化村生态保育型抚育 小班作业设计图		比 例	1:1000
			审 核	金 明	设 计	童海庆			图 号	XH-041
			项目负责人	童海庆	制 图	刘亚娜			日 期	2025.05

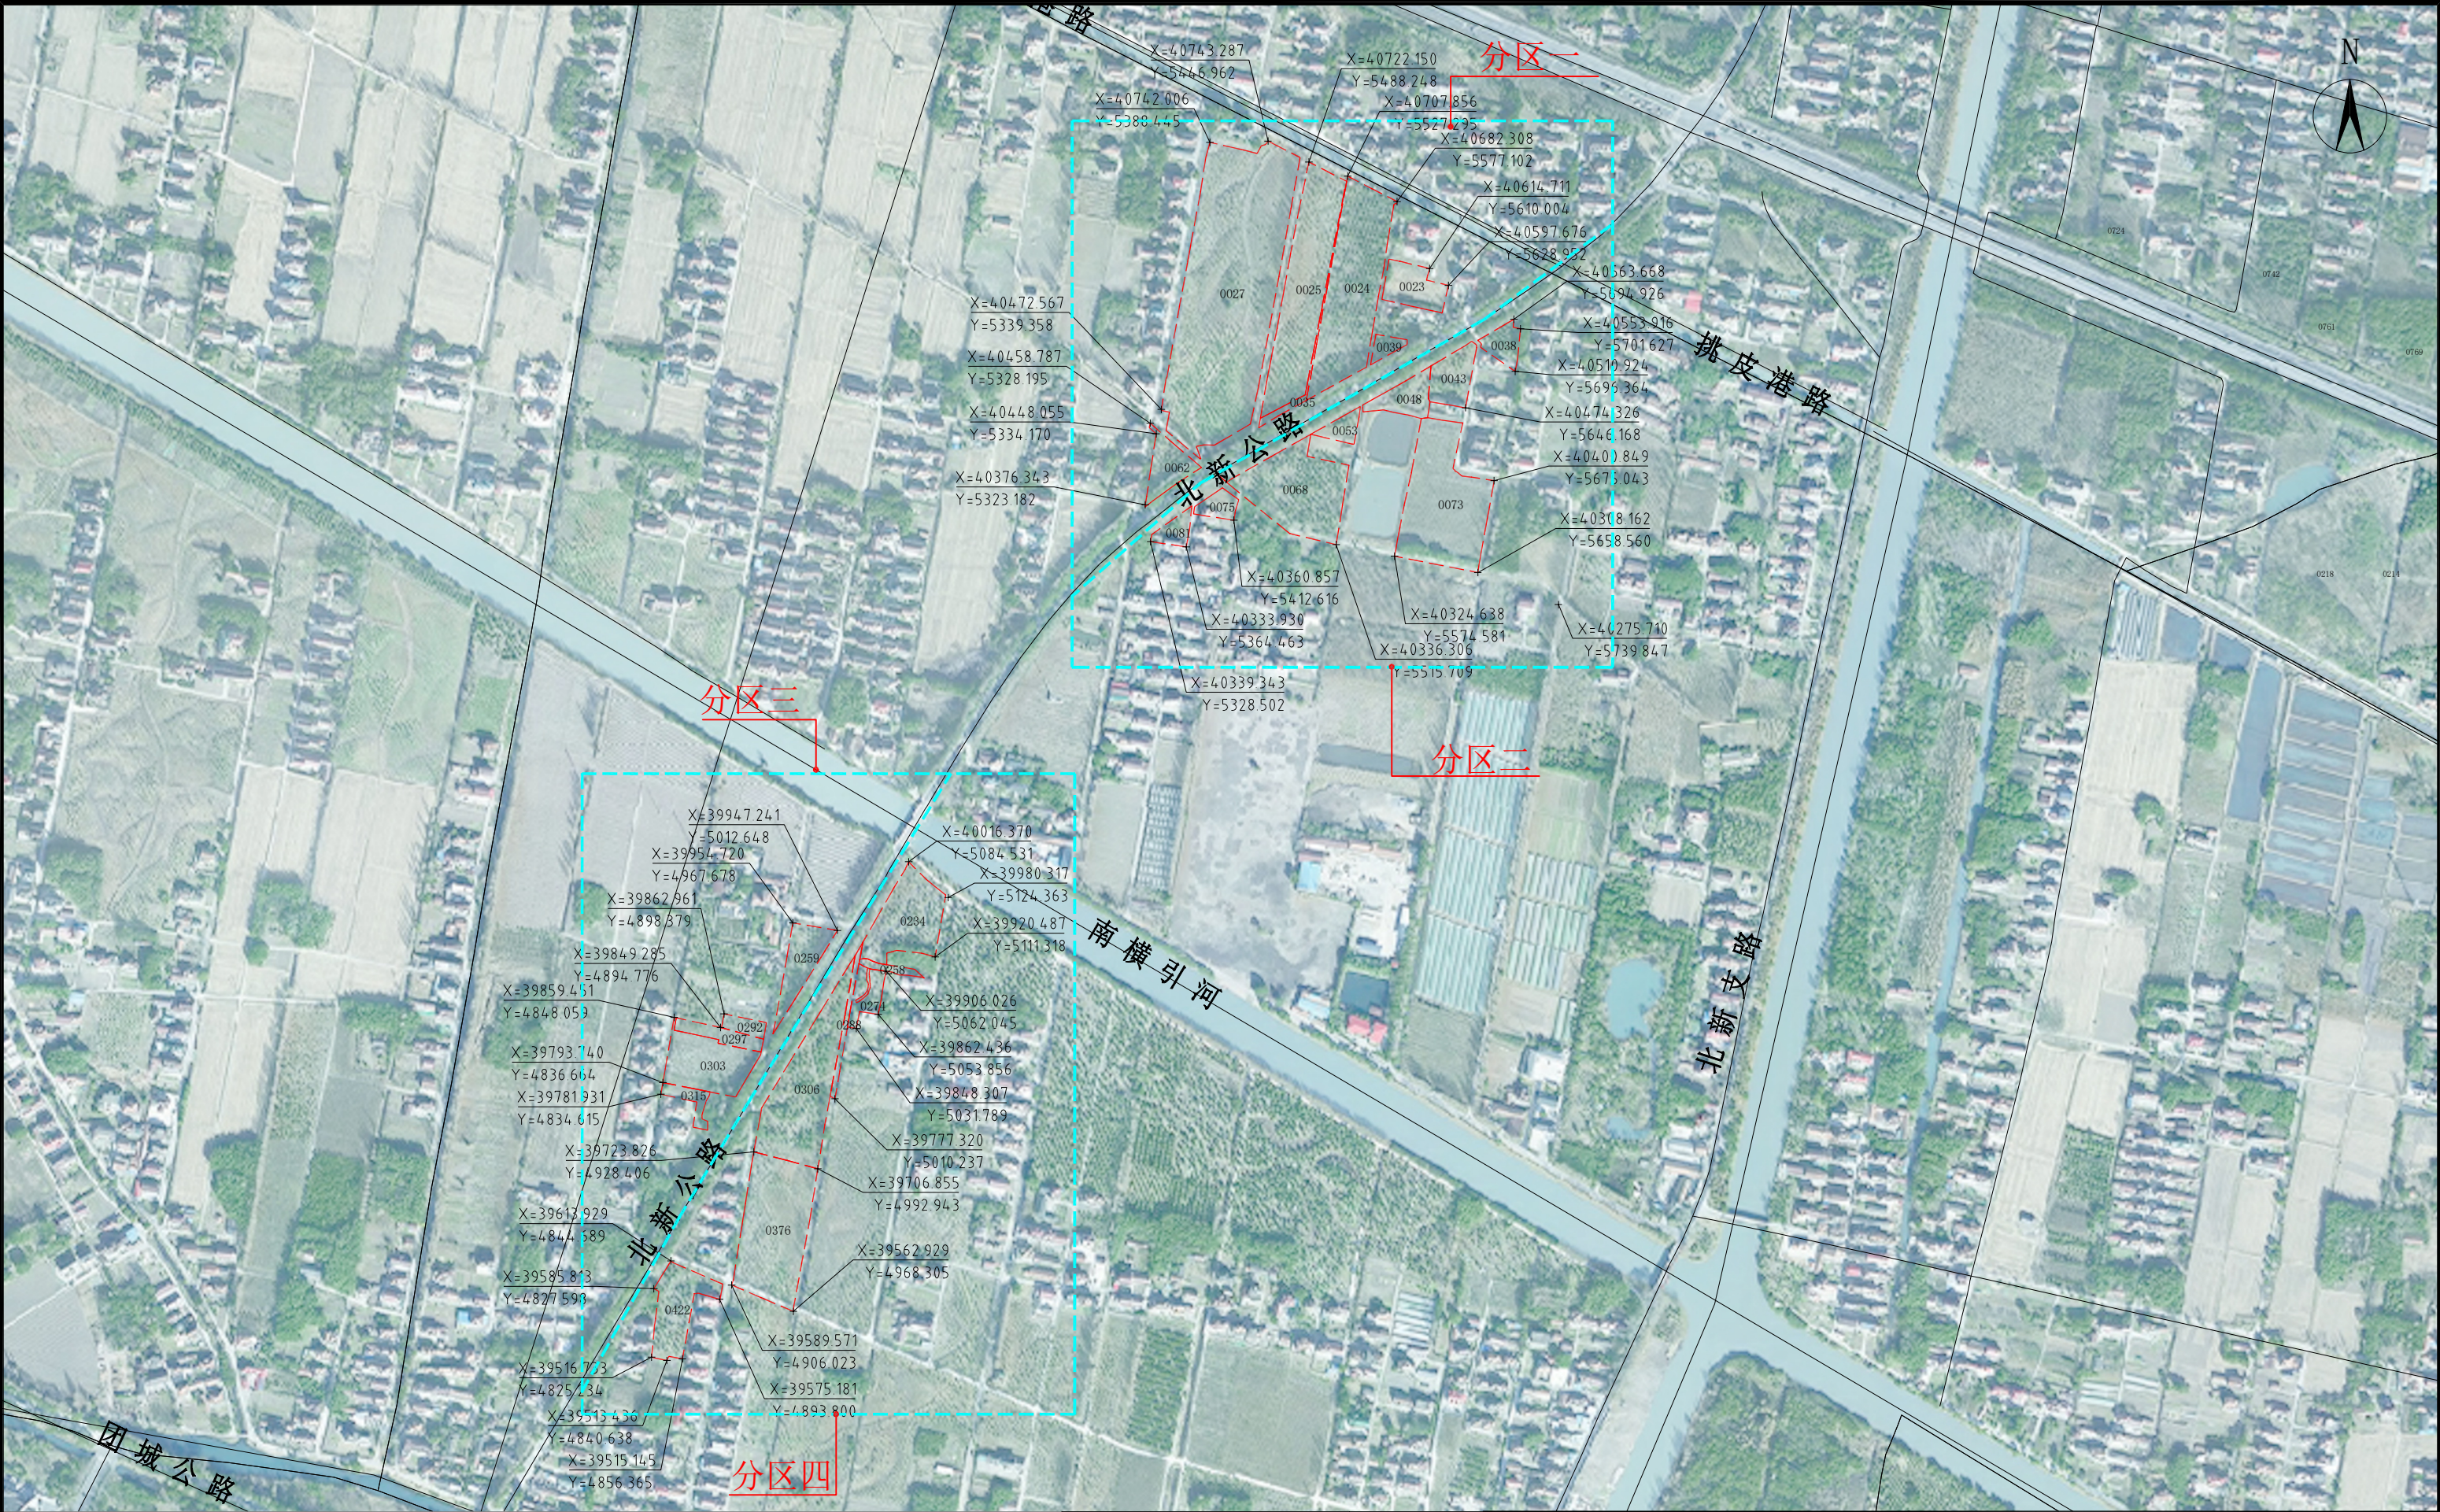

	林业调查规划设计出图 专用章 丙09-006 中国林业工程建设协会 出图专用章盖章处	施工图发图 负责人 金明 发图负责人盖章处	上海本都林业规划设计有限公司 Shanghai Bendu Forestry Planning and Design CO.Ltd.				工程名称	2024年崇明区新河镇生态公益林抚育项目			
							项 目				
			审 定	谢昊森	校 核	谢昊森	新河镇金桥村 生态保育型抚育小班位置图		比 例	1:6000	
			审 核	金 明	设 计	童海庆			图 号	XH-042	
			项目负责人	童海庆	制 图	刘亚娜			日 期	2025.05	



现状:
朴树*9株 Φ15.1-23.0cm
高杆红叶石楠*369株 Φ10.1-19.0cm
落羽杉*84株 Φ13.1-20.0cm
女贞*12株 Φ12.1-18.0cm

现状:
香樟*35株 Φ10.1-32.0cm
栎树*203株 Φ9.1-20.0cm
落羽杉*78株 Φ11.1-28.0cm
高杆红叶石楠*606株 Φ6.1-15.0cm
女贞*177株 Φ7.1-18.0cm
无患子*55株 Φ9.1-16.0cm
广玉兰*21株 Φ13.1-18.0cm
榉树*78株 Φ9.1-17.0cm

现状:
高杆红叶石楠*69株 Φ5.1-15.0cm

现状:
高杆红叶石楠*395株 Φ10.1-17.0cm

现状:
广玉兰*5株 Φ26.1-29.0cm
无患子*147株 Φ10.1-21.0cm

现状:
高杆红叶石楠*45株 Φ11.1-15.0cm

现状:
高杆红叶石楠*36株 Φ10.1-18.0cm

序号	行政村	小班号	面积(亩)	现状		
				树种	胸径(cm)	株数
1	金桥村	0035	0.91	高杆红叶石楠	Φ10.1-18.0	36
2	金桥村	0023	3.5	广玉兰	Φ26.1-29.0	5
				无患子	Φ10.1-21.0	147
3	金桥村	0025	14.83	朴树	Φ15.1-23.0	9
				高杆红叶石楠	Φ10.1-19.0	369
				落羽杉	Φ13.1-20.0	84
				女贞	Φ12.1-18.0	12
4	金桥村	0039	0.88	高杆红叶石楠	Φ11.1-15.0	45
5	金桥村	0024	15.79	高杆红叶石楠	Φ10.1-17.0	395
6	金桥村	0062	2.98	高杆红叶石楠	Φ5.1-15.0	69
7	金桥村	0027	41.3	香樟	Φ10.1-32.0	35
				栎树	Φ9.1-20.0	203
				落羽杉	Φ11.1-28.0	78
				高杆红叶石楠	Φ6.1-15.0	606
				女贞	Φ7.1-18.0	177
				无患子	Φ9.1-16.0	55
				广玉兰	Φ13.1-18.0	21
				榉树	Φ9.1-17.0	78

林业调查规划设计出图
专用章
丙09-006
中国林业工程建设协会

施工图发图
负责人
金明

上海本都林业规划设计有限公司
Shanghai Bendu Forestry Planning and Design CO.Ltd.

审 定	谢昊淼	校 核	谢昊淼
审 核	金 明	设 计	童海庆
项目负责人	童海庆	制 图	刘亚娜

工程名称 2024年崇明区新河镇生态公益林抚育项目

项 目

新河镇金桥村生态保育型抚育
分区一小班现状图

比 例	1:2000
图 号	XH-043
日 期	2025.05



序号	行政村	小班号	面积(亩)	间伐			补植 (株)	割灌 (株)	修枝 (株)
				树种	径阶(cm)	数量			
1	金桥村	0035	0.91	高杆红叶石楠	12-16	2	12	0	34
2	金桥村	0023	3.5	无患子	4-14	23	32	0	129
3	金桥村	0025	14.83	高杆红叶石楠	8-14	9	37	0	465
4	金桥村	0039	0.88	高杆红叶石楠	14	1	3	0	44
5	金桥村	0024	15.79	高杆红叶石楠	6-14	12	139	0	383
6	金桥村	0062	2.98	高杆红叶石楠	6-12	9	8	0	60
7	金桥村	0027	41.3	女贞	8	1	62	0	1184
				栾树	6-14	10			
				落羽杉	8-14	9			
				高杆红叶石楠	4-12	45			
				无患子	10-12	3			
				榉树	10	1			

林业调查规划设计出图
专用章
丙09-006
中国林业工程建设协会

施工图发图
负责人
金明

上海本都林业规划设计有限公司
Shanghai Bendu Forestry Planning and Design CO.Ltd.

审 定	谢昊淼	校 核	谢昊淼
审 核	金 明	设 计	童海庆
项目负责人	童海庆	制 图	刘亚娜

工程名称	2024年崇明区新河镇生态公益林抚育项目		
项 目			
新河镇金桥村生态保育型抚育 分区一小班作业设计图	比 例	1:2000	
	图 号	XH-044	
	日 期	2025. 05	



序号	行政村	小班号	面积(亩)	现状		
				树种	胸径(cm)	株数
1	金桥村	0043	3.24	池杉	Φ8.1-16.0	11
				高杆红叶石楠	Φ7.1-16.0	73
2	金桥村	0073	15	榉树	Φ8.1-22.0	329
				三角枫	Φ5.1-8.0	57
3	金桥村	0075	1.38	池杉	Φ11.1-20.0	7
				高杆红叶石楠	Φ6.1-9.0	14
4	金桥村	0038	1.81	香樟	Φ12.1-18.0	45
5	金桥村	0053	1.31	池杉	Φ8.1-13.0	10
				高杆红叶石楠	Φ10.1-16.0	23
6	金桥村	0068	11.23	高杆红叶石楠	Φ8.1-15.0	383
				水杉	Φ24.1-40.0	24
				池杉	Φ8.1-14.0	12
7	金桥村	0048	2.78	高杆红叶石楠	Φ7.1-16.0	42
				池杉	Φ8.1-16.0	13
8	金桥村	0081	1.36	池杉	Φ10.1-20.0	16
				高杆红叶石楠	Φ7.1-14.0	21

林业调查规划设计出图
专用章
丙09-006
中国林业工程建设协会

施工图发图
负责人
金明

上海本都林业规划设计有限公司
Shanghai Bendu Forestry Planning and Design CO.Ltd.

审 定	谢昊淼	校 核	谢昊淼
审 核	金 明	设 计	童海庆
项目负责人	童海庆	制 图	刘亚娜

工程名称 2024年崇明区新河镇生态公益林抚育项目

项 目

新河镇金桥村生态保育型抚育
分区二小班现状图

比 例	1:2000
图 号	XH-045
日 期	2025.05



序号	行政村	小班号	面积(亩)	间伐			补植 (株)	割灌 (株)	修枝 (株)
				树种	径阶(cm)	数量			
1	金桥村	0043	3.24	高杆红叶石楠	8-10	2	14	0	82
2	金桥村	0073	15	三角枫	6-10	57	75	0	320
				榉树	6-8	9			
3	金桥村	0075	1.38	高杆红叶石楠	8	3	49	0	18
4	金桥村	0038	1.81				3	0	45
5	金桥村	0053	1.31	高杆红叶石楠	8	1	7	0	32
6	金桥村	0068	11.23	高杆红叶石楠	6-12	8	20	0	411
7	金桥村	0048	2.78	高杆红叶石楠	6-10	7	15	0	47
				池杉	6	1			
8	金桥村	0081	1.36	高杆红叶石楠	6-8	3	15	0	34

林业调查规划设计出图
专用章
丙09-006
中国林业工程建设协会

出图专用章盖章处

施工图发图
负责人
金明

发图负责人盖章处

上海本都林业规划设计有限公司
Shanghai Bendu Forestry Planning and Design CO.Ltd.

审 定	谢昊淼	校 核	谢昊淼
审 核	金 明	设 计	童海庆
项目负责人	童海庆	制 图	刘亚娜

工程名称 2024年崇明区新河镇生态公益林抚育项目

项 目

新河镇金桥村生态保育型抚育
分区二小班作业设计图

比 例	1:2000
图 号	XH-046
日 期	2025.05



序号	行政村	小班号	面积(亩)	现状		
				树种	胸径(cm)	株数
1	金桥村	0297	1.84	高杆红叶石楠	Φ6.1-8.0	55
				女贞	Φ6.1-12.0	16
2	金桥村	0303	6.6	女贞	Φ7.1-12.0	97
3	金桥村	0292	1.02	高杆红叶石楠	Φ6.1-9.0	233
				高杆红叶石楠	Φ9.1-12.0	33
4	金桥村	0259	3.91	高杆红叶石楠	Φ8.1-17.0	77
5	金桥村	0315	1.27	榉树	Φ8.1-16.0	77



上海本都林业规划设计有限公司 Shanghai Bendu Forestry Planning and Design CO.Ltd.			
审 定	谢昊淼	校 核	谢昊淼
审 核	金 明	设 计	童海庆
项目负责人	童海庆	制 图	刘亚娜

工程名称	2024年崇明区新河镇生态公益林抚育项目		
项 目			
新河镇金桥村生态保育型抚育 分区三小班现状图	比 例	1:2000	
	图 号	XH-047	
	日 期	2025.05	



序号	行政村	小班号	面积(亩)	间伐			补植 (株)	割灌 (株)	修枝 (株)
				树种	径阶(cm)	数量			
1	金桥村	0297	1.84	高杆红叶石楠	6	8	17	0	63
2	金桥村	0303	6.6	女贞	6-10	10	44	0	308
				高杆红叶石楠	4-8	12			
3	金桥村	0292	1.02	高杆红叶石楠	8-12	4	13	0	29
4	金桥村	0259	3.91	高杆红叶石楠	14	1	24	0	76
5	金桥村	0315	1.27	榉树	4-12	17		0	60

林业调查规划设计出图
专用章
丙09-006
中国林业工程建设协会

施工图发图
负责人
金明

上海本都林业规划设计有限公司
Shanghai Bendu Forestry Planning and Design CO.Ltd.


审 定	谢昊淼	校 核	谢昊淼
审 核	金 明	设 计	童海庆
项目负责人	童海庆	制 图	刘亚娜

工程名称 2024年崇明区新河镇生态公益林抚育项目

项 目

新河镇金桥村生态保育型抚育
分区三小班作业设计图

比 例	1:2000
图 号	XH-048
日 期	2025. 05

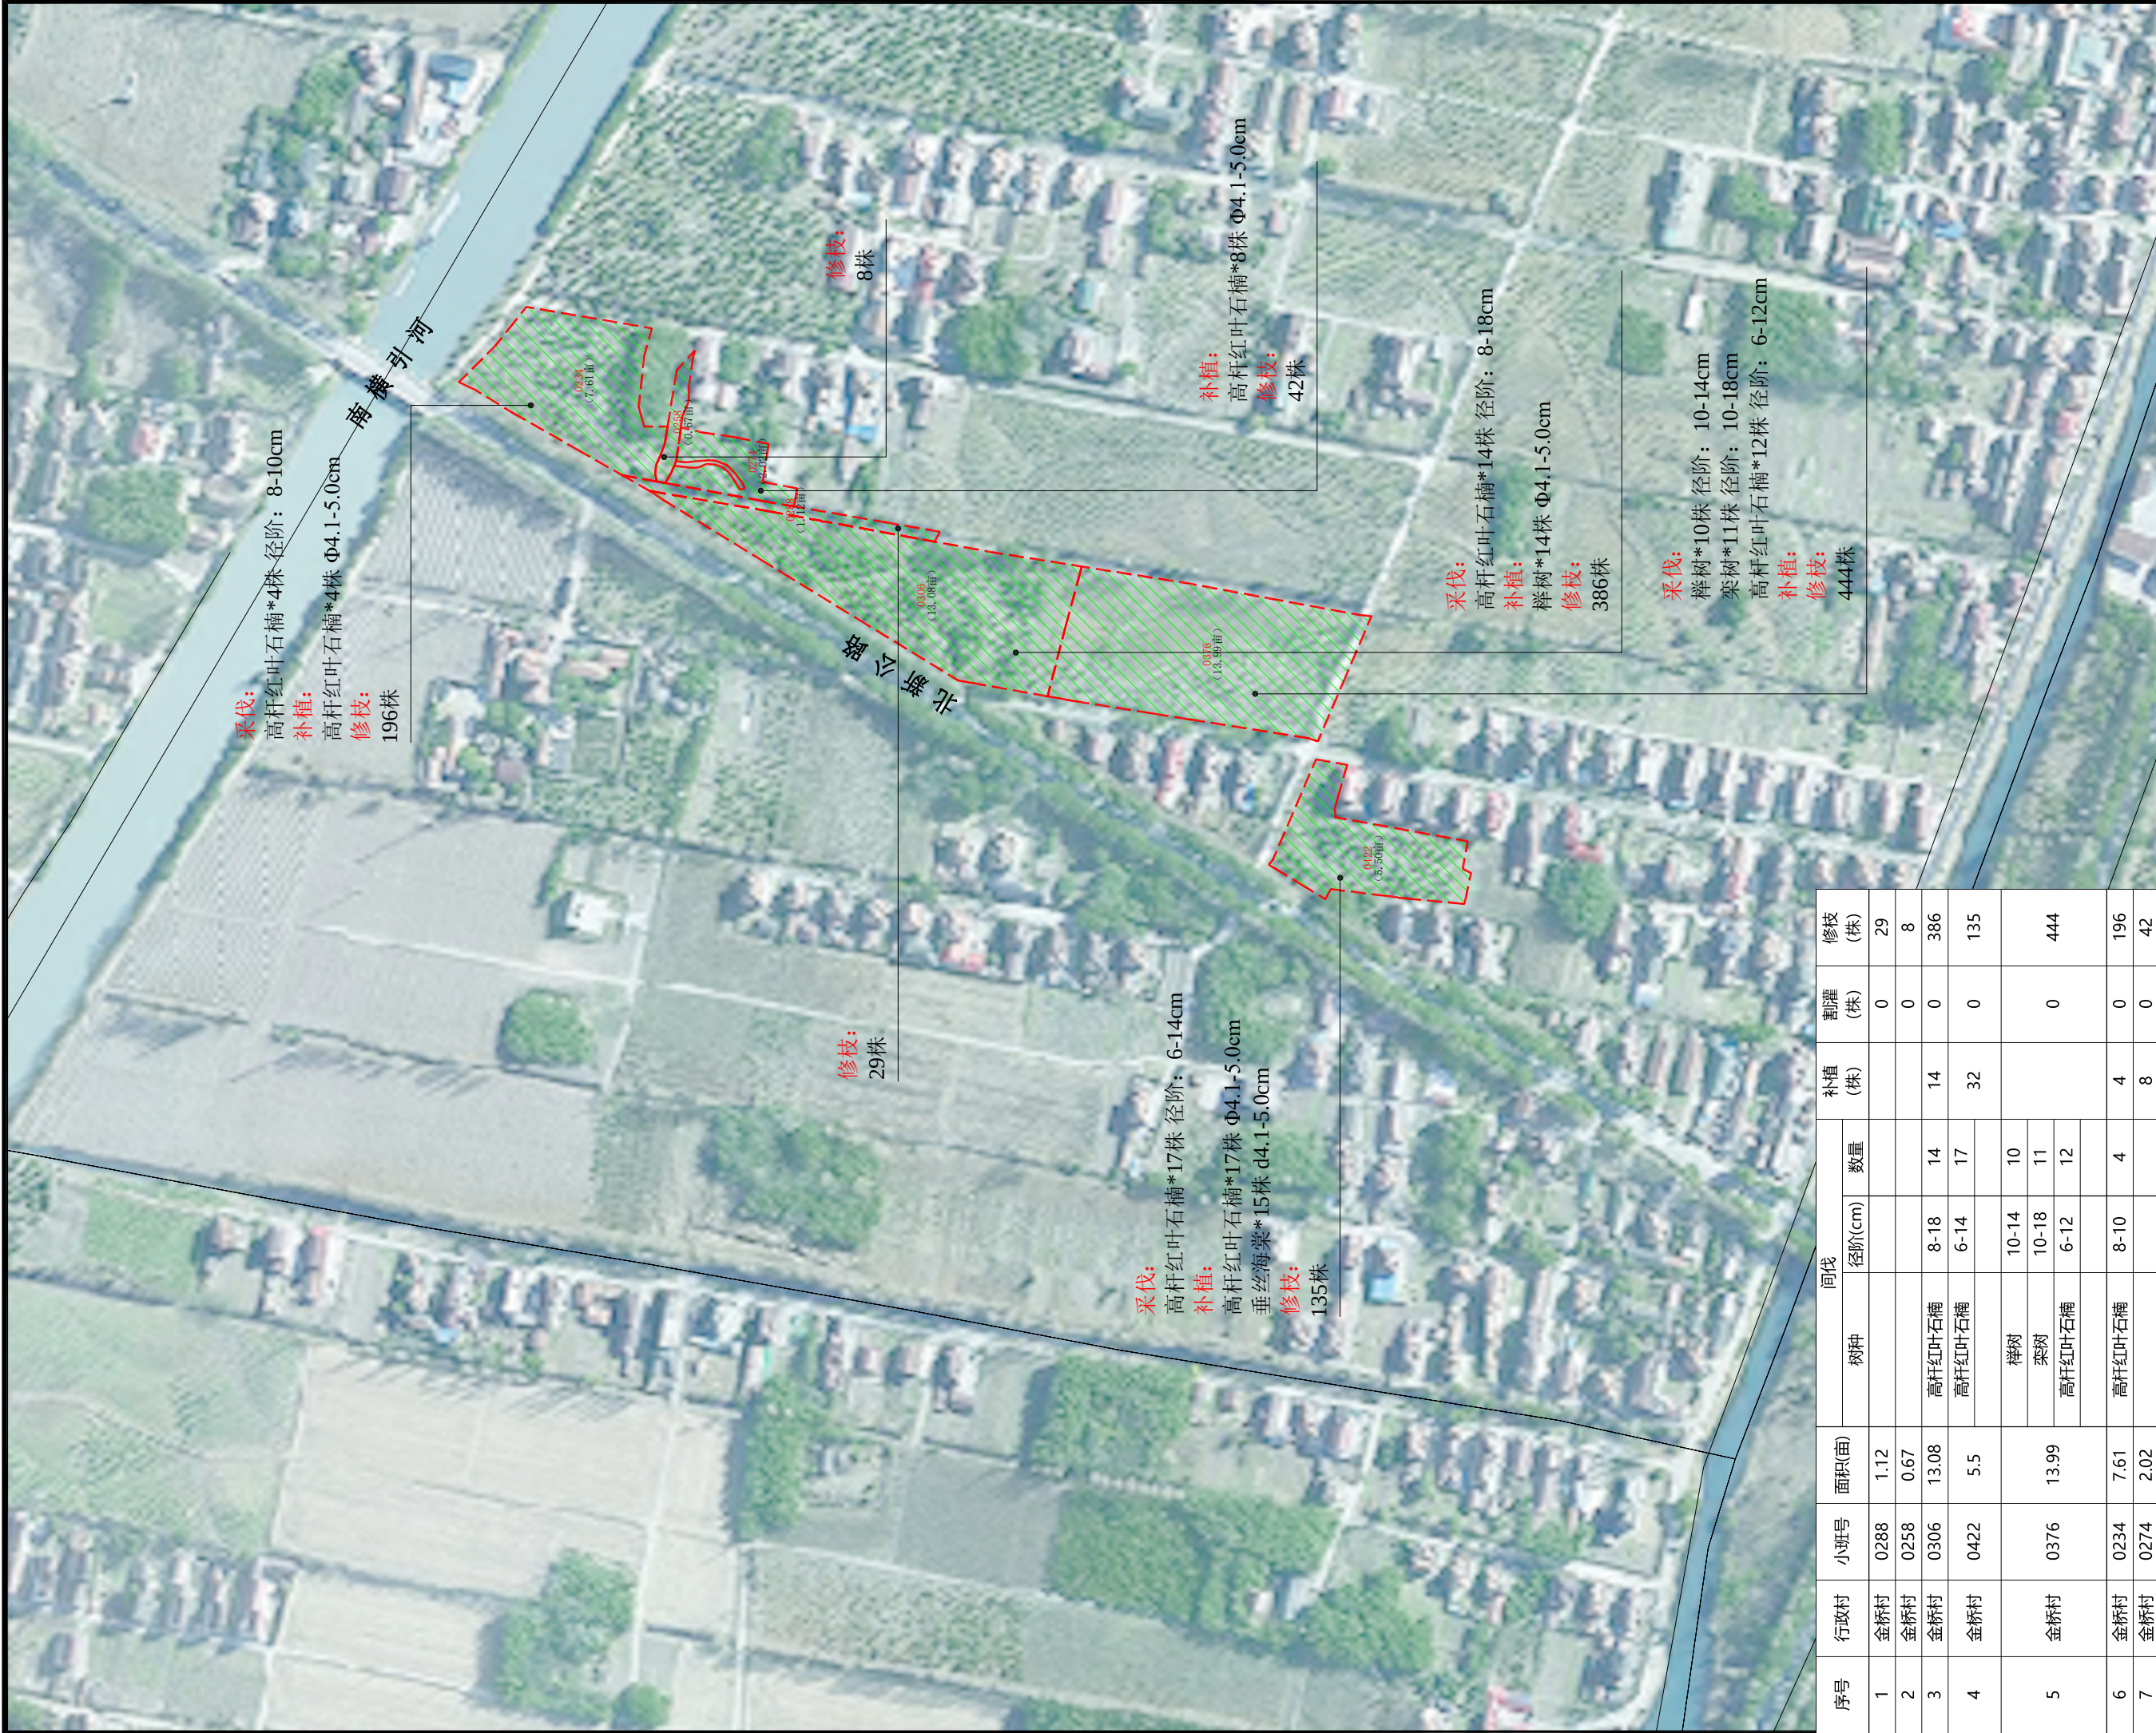

序号	行政村	小班号	面积(亩)	间伐			补植 (株)	割灌 (株)	修枝 (株)
				树种	径阶(cm)	数量			
1	金桥村	0288	1.12					0	29
2	金桥村	0258	0.67					0	8
3	金桥村	0306	13.08	高杆红叶石楠	8-18	14	14	0	386
4	金桥村	0422	5.5	高杆红叶石楠	6-14	17	32	0	135
5	金桥村	0376	13.99	榉树	10-14	10			
				栎树	10-18	11		0	444
				高杆红叶石楠	6-12	12			
6	金桥村	0234	7.61	高杆红叶石楠	8-10	4	4	0	196
7	金桥村	0274	2.02				8	0	42

	林业调查规划设计出图 专用章 丙09-0006 中国林业工程建设协会	施工图发图 负责人 金明 发图负责人盖章处	上海本都林业规划设计与有限公司 Shanghai Bendu Forestry Planning and Design CO. Ltd.				工程名称		2024年崇明区新河镇生态公益林抚育项目			
							项 目					
							新河镇金桥村生态保育型抚育 分区四小班作业设计图					
			审 定		谢昊淼		校 核		谢昊淼		比 例	1:3000
			审 核		金 明		设 计		童海庆		图 号	XH-050
			项目负责人		童海庆		制 图		刘亚娜		日 期	2025.05

林业调查规划设计出图
专用章
丙09-0006
中国林业工程建设协会

施工图发图
负责人
金明

出图专用盖章处



	林业调查规划设计出图 专用章 丙09-006 中国林业工程建设协会 出图专用章盖章处	施工图发图 负责人 金明 发图负责人盖章处	上海本都林业规划设计有限公司 Shanghai Bendu Forestry Planning and Design CO.Ltd.				工程名称	2024年崇明区新河镇生态公益林抚育项目			
							项 目				
			审 定	谢昊淼	校 核	谢昊淼	新河镇新隆村 生态保育型抚育小班位置图		比 例	1:1000	
			审 核	金 明	设 计	童海庆			图 号	XH-051	
			项目负责人			童海庆			制 图	刘亚娜	日 期



							林业调查规划设计出图 专用章 丙09-006 中国林业工程建设协会		施工图发图 负责人 金明		上海本都林业规划设计有限公司 Shanghai Bendu Forestry Planning and Design CO.Ltd.				工程名称 2024年崇明区新河镇生态公益林抚育项目		
							出图专用章盖章处		发图负责人盖章处						项 目		
序号	行政村	小班号	面积(亩)	现状							审 定	谢昊淼	校 核	谢昊淼	新河镇新隆村生态保育型抚育 小班现状图	比 例	1:1000
1	新隆村	0005	4.05	树 种	胸径(cm)	株 数					审 核	金 明	设 计	童海庆		图 号	XH-052
				高杆红叶石楠	Φ6.1-10.0	4					项目负责	童海庆	制 图	刘亚娜		日 期	2025. 05



序号	行政村	小班号	面积(亩)	间伐			补植 (株)	割灌 (株)	修枝 (株)
				树种	径阶(cm)	数量			
1	新隆村	0005	4.05	无患子	8-14	13	8	0	155

	林业调查规划设计出图 专用章 丙09-006 中国林业工程建设协会 出图专用章盖章处	施工图发图 负责人 金明 发图负责人盖章处	上海本都林业规划设计有限公司 Shanghai Bendu Forestry Planning and Design CO.Ltd.				工程名称	2024年崇明区新河镇生态公益林抚育项目			
							项 目				
			审 定	谢昊淼	校 核	谢昊淼	新河镇新隆村生态保育型抚育 小班作业设计图		比 例	1:1000	
			审 核	金 明	设 计	童海庆			图 号	XH-053	
			项目负责人	童海庆	制 图	刘亚娜			日 期	2025. 05	



	林业调查规划设计出图 专用章 丙09-006 中国林业工程建设协会	施工图发图 负责人 金明	上海本都林业规划设计有限公司 Shanghai Bendu Forestry Planning and Design CO.Ltd.				工程名称	2024年崇明区新河镇生态公益林抚育项目			
							项 目				
			审 定	谢昊森	校 核	谢昊森	新河镇永丰村 生态保育型抚育小班位置图		比 例	1:3000	
			审 核	金 明	设 计	童海庆			图 号	XH-054	
			项目负责人	童海庆	制 图	刘亚娜			日 期	2025.05	



序号	行政村	小班号	面积(亩)	现状		
				树种	胸径(cm)	株数
1	永丰村	0366	1.05	高杆红叶石楠	Φ11.1-17.0	37
2	永丰村	0364	1.14	高杆红叶石楠	Φ11.1-16.0	44
3	永丰村	0380	1.93	独本桂花	Φ12.1-14.0	5
				高杆红叶石楠	Φ11.1-16.0	60
4	永丰村	0369	3.32	高杆红叶石楠	Φ8.1-17.0	64
5	永丰村	0385	0.91	水杉	Φ16.1-31.0	12
6	永丰村	0384	4.29	香樟	Φ14.1-30.0	158
7	永丰村	0383	1.44	高杆红叶石楠	Φ11.1-15.0	48
8	永丰村	0386	0.78	香樟	Φ20.1-40.0	27
9	永丰村	0368	0.48	高杆红叶石楠	Φ10.1-14.0	14

林业调查规划设计出图
专用章
丙09-006
中国林业工程建设协会

出图专用章盖章处

施工图发图
负责人
金明

发图负责人盖章处

上海本都林业规划设计有限公司
Shanghai Bendu Forestry Planning and Design CO.Ltd.

审 定	谢昊淼	校 核	谢昊淼
审 核	金 明	设 计	童海庆
项目负责人	童海庆	制 图	刘亚娜

工程名称 2024年崇明区新河镇生态公益林抚育项目

项 目

新河镇永丰村生态保育型抚育
小班现状图

比 例	1:3000
图 号	XH-055
日 期	2025.05



序号	行政村	小班号	面积(亩)	间伐			补植 (株)	割灌 (株)	修枝 (株)
				树种	径阶(cm)	数量			
1	永丰村	0366	1.05	高杆红叶石楠	8-10	2	14	0	35
2	永丰村	0364	1.14	高杆红叶石楠	12	5	7	0	39
3	永丰村	0380	1.93	高杆红叶石楠	12	2	15	0	63
4	永丰村	0369	3.32	高杆红叶石楠	8-10	9	68	0	55
5	永丰村	0385	0.91					0	12
6	永丰村	0384	4.29	香樟	6-18	19		0	139
7	永丰村	0383	1.44	高杆红叶石楠	10-12	2	14	0	46
8	永丰村	0386	0.78				2	0	27
9	永丰村	0368	0.48					0	14

林业调查规划设计出图
专用章
丙09-006
中国林业工程建设协会

出图专用章盖章处

施工图发图
负责人
金明

发图负责人盖章处

上海本都林业规划设计有限公司
Shanghai Bendu Forestry Planning and Design CO.Ltd.

审 定

谢昊淼

校 核

谢昊淼

审 核

金 明

设 计

童海庆

项目负责

童海庆

制 图

刘亚娜

工程名称

2024年崇明区新河镇生态公益林抚育项目

项 目

新河镇永丰村生态保育型抚育
小班作业设计图

比 例

1:3000

图 号

XH-056

日 期

2025. 05



林业调查规划设计出图
专用章
丙09-006
中国林业工程建设协会

出图专用章盖章处

施工图发图
负责人
金明

发图负责人盖章处

上海本都林业规划设计有限公司
Shanghai Bendu Forestry Planning and Design CO.Ltd.

审 定	谢昊淼	校 核	谢昊淼
审 核	金 明	设 计	童海庆
项目负责人	童海庆	制 图	刘亚娜

工程名称 2024年崇明区新河镇生态公益林抚育项目

项 目

新河镇强民村
生态保育型抚育小班位置图

比 例 1:7000

图 号 XH-057

日 期 2025.05



序号	行政村	小班号	面积(亩)	现状		
				树种	胸径(cm)	株数
1	强民村	0377	1.95	广玉兰	Φ14.1-26.0	116
2	强民村	0376	3.99	国槐	Φ6.1-18.0	306
				榉树	Φ5.1-12.0	6
3	强民村	0326	0.82	水杉	Φ3.1-4.0	40
4	强民村	0320	2.61	香樟	Φ6.1-22.0	218
				池杉	Φ8.1-18.0	32
				柳树	Φ14.1-28.0	3
5	强民村	0374	3.36	女贞	Φ6.1-16.0	404
				池杉	Φ6.1-17.0	30
6	强民村	0361	6.09	池杉	Φ6.1-20.0	272
				水杉	Φ6.1-7.0	51
				白玉兰	Φ5.1-14.0	68
				柳树	Φ8.1-30.0	17
7	强民村	0353	2.63	池杉	Φ10.1-22.0	96
				广玉兰	Φ7.1-12.0	89
				白玉兰	Φ5.1-7.0	4
8	强民村	0334	5.47	池杉	Φ9.1-20.0	45
				水杉	Φ3.1-4.0	163
				女贞	Φ3.1-4.0	22
				广玉兰	Φ6.1-12.0	6

林业调查规划设计出图
专用章
丙09-006
中国林业工程建设协会

出图专用章盖章处

施工图发图
负责人
金明

发图负责人盖章处

上海本都林业规划设计有限公司
Shanghai Bendu Forestry Planning and Design CO.Ltd.

审 定

谢昊淼

校 核

谢昊淼

审 核

金 明

设 计

童海庆

项目负责人

童海庆

制 图

刘亚娜

工程名称

2024年崇明区新河镇生态公益林抚育项目

项 目

新河镇强民村生态保育型抚育
分区一小班现状图

比 例

1:2000

图 号

XH-058

日 期

2025.05