



序号	行政村	小班号	面积(亩)	现状		
				树种	胸径(cm)	株数
1	强民村	0414	5.91	女贞	Φ12.1-20.0	263
2	强民村	0340	9.13	香樟	Φ12.1-39.0	48
				银杏	Φ6.1-9.0	138
				喜树	Φ13.1-23.0	22
				马褂木	Φ10.1-19.0	33
				女贞	Φ6.1-15.0	173
3	强民村	0394	7.29	香樟	Φ14.1-28.0	90
				独本桂花	Φ8.1-15.0	20
				高杆红叶石楠	Φ13.1-15.0	5
				乐昌含笑	Φ8.1-26.0	374
4	强民村	0391	4.44	白玉兰	Φ10.1-19.0	180
5	强民村	0402	5.95	杜英	Φ9.1-16.0	69
				女贞	Φ6.1-20.0	78
				高杆红叶石楠	Φ8.1-10.0	39
6	强民村	0333	7.19	香樟	Φ7.1-30.0	215
				银杏	Φ7.1-9.0	44
				柳树	Φ7.1-19.0	18
				喜树	Φ14.1-19.0	34
				园柏	Φ6.1-10.0	78

林业调查规划设计出图
专用章
丙09-006
中国林业工程建设协会

出图专用章盖章处

施工图发图
负责人
金明

发图负责人盖章处

上海本都林业规划设计有限公司
Shanghai Bendu Forestry Planning and Design CO.Ltd.

审 定	谢昊淼	校 核	谢昊淼
审 核	金 明	设 计	童海庆
项目负责人	童海庆	制 图	刘亚娜

工程名称 2024年崇明区新河镇生态公益林抚育项目

项 目

新河镇强民村生态保育型抚育
分区二小班现状图

比 例	1:2000
图 号	XH-060
日 期	2025. 05



序号	行政村	小班号	面积(亩)	间伐			补植 (株)	割灌 (株)	修枝 (株)
				树种	径阶(cm)	数量			
1	强民村	0414	5.91	女贞	6-14	22	20	0	241
2	强民村	0340	9.13	银杏	6-8	3	31	0	391
				女贞	6-12	13			
				栎树	10-12	2			
				香樟	12-18	5			
3	强民村	0394	7.29	香樟	4-14	4	5	0	396
				乐昌含笑	4-24	89			
4	强民村	0391	4.44	白玉兰	12-18	9	35	0	171
5	强民村	0402	5.95	杜英	8-16	29	119	0	134
				女贞	6-16	23			
6	强民村	0333	7.19	香樟	4-30	12	31	15	331
				银杏	8	1			
				柳树	6-18	10			
				园柏	4-10	35			

采伐:
香樟*4株 径阶: 4-14cm
乐昌含笑*89株 径阶: 4-24cm
补植:
独本桂花*5株 Φ4.1-5.0cm
修枝:
396株

采伐:
白玉兰*9株 径阶: 12-18cm
补植:
榉树*35株 Φ4.1-5.0cm
修枝:
171株

采伐:
杜英*29株 径阶: 8-16cm
女贞*23株 径阶: 6-16cm
补植:
榉树*119株 Φ4.1-5.0cm
修枝:
134株

采伐:
香樟*12株 径阶: 4-30cm
银杏*1株 径阶: 8cm
柳树*10株 径阶: 6-18cm
园柏*35株 径阶: 4-10cm
补植:
榉树*31株 Φ4.1-5.0cm
割灌:
杂灌*15株
修枝:
331株

采伐:
银杏*3株 径阶: 6-8cm
女贞*13株 径阶: 6-12cm
栎树*2株 径阶: 10-12cm
香樟*5株 径阶: 12-18cm
补植:
榉树*31株 Φ4.1-5.0cm
修枝:
391株

采伐:
女贞*22株 径阶: 6-14cm
补植:
无患子*20株 Φ4.1-5.0cm
修枝:
241株

林业调查规划设计出图
专用章
丙09-006
中国林业工程建设协会

出图专用章盖章处

施工图发图
负责人
金明

发图负责人盖章处

上海本都林业规划设计有限公司
Shanghai Bendu Forestry Planning and Design CO.Ltd.

审 定	谢昊淼	校 核	谢昊淼
审 核	金 明	设 计	童海庆
项目负责人	童海庆	制 图	刘亚娜

工程名称	2024年崇明区新河镇生态公益林抚育项目		
项 目			

新河镇强民村生态保育型抚育 分区二小班作业设计图	比 例	1:2000
	图 号	XH-061
	日 期	2025. 05



现状:
乌桕*42株 Φ9.1-19.0cm
栎树*83株 Φ10.1-17.0cm
朴树*11株 Φ9.1-13.0cm

现状:
落羽杉*82株 Φ12.1-40.0cm

现状:
落羽杉*103株 Φ12.1-40.0cm

现状:
落羽杉*154株 Φ12.1-40.0cm
广玉兰*15株 Φ3.1-15.0cm

现状:
雪松*56株 Φ8.1-20.0cm
杜仲*19株 Φ12.1-13.0cm
栎树*18株 Φ10.1-22.0cm
女贞*9株 Φ8.1-16.0cm
池杉*4株 Φ15.1-21.0cm
落羽杉*8株 Φ20.1-28.0cm

现状:
香樟*3株 Φ25.1-29.0cm
落羽杉*9株 Φ12.1-40.0cm
栎树*79株 Φ10.1-16.0cm
雪松*6株 Φ6.1-22.0cm

序号	行政村	小班号	面积(亩)	现状		
				树种	胸径(cm)	株数
1	强民村	0447	2.41	香樟	Φ25.1-29.0	3
				落羽杉	Φ12.1-40.0	9
				栎树	Φ10.1-16.0	79
				雪松	Φ6.1-22.0	6
2	强民村	0407	2.76	乌桕	Φ9.1-19.0	42
				栎树	Φ10.1-17.0	83
				朴树	Φ9.1-13.0	11
3	强民村	0466	3.03	雪松	Φ8.1-20.0	56
				杜仲	Φ12.1-13.0	19
				栎树	Φ10.1-22.0	18
				女贞	Φ8.1-16.0	9
				池杉	Φ15.1-21.0	4
4	强民村	0458	0.95	落羽杉	Φ12.1-40.0	82
5	强民村	0436	1.66	落羽杉	Φ12.1-40.0	154
				广玉兰	Φ3.1-15.0	15
6	强民村	0446	1.71	落羽杉	Φ12.1-40.0	103

林业调查规划设计出图
专用章
丙09-006
中国林业工程建设协会

施工图发图
负责人
金明

上海本都林业规划设计有限公司
Shanghai Bendu Forestry Planning and Design CO.Ltd.

审 定	谢昊淼	校 核	谢昊淼
审 核	金 明	设 计	童海庆
项目负责人	童海庆	制 图	刘亚娜

工程名称 2024年崇明区新河镇生态公益林抚育项目

项 目

新河镇强民村生态保育型抚育
分区三小班现状图

比 例 1:1000

图 号 XH-062

日 期 2025.05



序号	行政村	小班号	面积(亩)	间伐			补植 (株)	割灌 (株)	修枝 (株)
				树种	径阶(cm)	数量			
1	强民村	0447	2.41	栎树	6-14	8	12	0	87
				雪松	10-14	2			
2	强民村	0407	2.76	乌桕	12	2		0	131
				栎树	4-12	3			
3	强民村	0466	3.03	女贞	10	1	35	0	94
				雪松	6-18	19			
4	强民村	0458	0.95	落羽杉	8-18	16		0	66
5	强民村	0436	1.66	落羽杉	10-16	33			
				广玉兰	12-14	2		0	134
6	强民村	0446	1.71	落羽杉	10-18	30			

采伐:
乌桕*2株 径阶: 12cm
栎树*3株 径阶: 4-12cm
修枝:
131株

采伐:
落羽杉*33株 径阶: 10-16cm
广玉兰*2株 径阶: 12-14cm
修枝:
134株

采伐:
女贞*1株 径阶: 10cm
雪松*19株 径阶: 6-18cm
补植:
榉树*35株 Φ4.1-5.0cm
修枝:
94株

采伐:
落羽杉*16株 径阶: 8-18cm
修枝:
66株

采伐:
落羽杉*30株 径阶: 10-18cm
修枝:
73株

采伐:
栎树*8株 径阶: 6-14cm
雪松*2株 径阶: 10-14cm
补植:
垂丝海棠*12株 d4.1-5.0cm
修枝:
87株

林业调查规划设计出图
专用章
丙09-006
中国林业工程建设协会

施工图发图
负责人
金明

上海本都林业规划设计有限公司
Shanghai Bendu Forestry Planning and Design CO.Ltd.

审 定	谢昊淼	校 核	谢昊淼
审 核	金 明	设 计	童海庆
项目负责人	童海庆	制 图	刘亚娜

工程名称 2024年崇明区新河镇生态公益林抚育项目

项 目

新河镇强民村生态保育型抚育
分区三小班作业设计图

比 例	1:1000
图 号	XH-063
日 期	2025. 05



现状:
女贞*78株 Φ5.1-10.0cm
广玉兰*42株 Φ14.1-20.0cm

现状:
香樟*9株 Φ11.1-20.0cm
水杉*256株 Φ3.1-4.0cm
柳树*15株 Φ19.1-27.0cm
女贞*216株 Φ5.1-16.0cm

现状:
香樟*131株 Φ13.1-31.0cm

现状:
雪松*33株 Φ12.1-22.0cm
香樟*3株 Φ18.1-31.0cm
臭椿*17株 Φ10.1-17.0cm
杜仲*6株 Φ10.1-13.0cm

现状:
香樟*95株 Φ17.1-36.0cm
独本桂花*67株 Φ5.1-12.0cm

现状:
臭椿*23株 Φ10.1-26.0cm

序号	行政村	小班号	面积(亩)	现状		
				树种	胸径(cm)	株数
1	强民村	0494	1.12	臭椿	Φ10.1-26.0	23
2	强民村	0474	1.61	女贞	Φ5.1-10.0	78
				广玉兰	Φ14.1-20.0	42
3	强民村	0487	1.28	雪松	Φ12.1-22.0	33
				香樟	Φ18.1-31.0	3
				臭椿	Φ10.1-17.0	17
				杜仲	Φ10.1-13.0	6
4	强民村	0415	9.55	香樟	Φ11.1-20.0	9
				水杉	Φ3.1-4.0	256
				柳树	Φ19.1-27.0	15
5	强民村	0470	2.47	女贞	Φ5.1-16.0	216
6	强民村	0503	2.71	香樟	Φ13.1-31.0	131
				香樟	Φ17.1-36.0	95
				独本桂花	Φ5.1-12.0	67

林业调查规划设计出图
专用章
丙09-006
中国林业工程建设协会

出图专用章盖章处

施工图发图
负责人
金明

发图负责人盖章处

上海本都林业规划设计有限公司
Shanghai Bendu Forestry Planning and Design CO.Ltd.

审 定	谢昊淼	校 核	谢昊淼
审 核	金 明	设 计	童海庆
项目负责人	童海庆	制 图	刘亚娜

工程名称 2024年崇明区新河镇生态公益林抚育项目

项 目

新河镇强民村生态保育型抚育
分区四小班现状图

比 例	1:1500
图 号	XH-064
日 期	2025.05



序号	行政村	小班号	面积(亩)	间伐			补植 (株)	割灌 (株)	修枝 (株)
				树种	径阶(cm)	数量			
1	强民村	0494	1.12				14	60㎡	23
2	强民村	0474	1.61	女贞	6-10	12	15	0	101
				广玉兰	12-22	7			
3	强民村	0487	1.28	雪松	8-22	12	4	0	47
4	强民村	0415	9.55	女贞	4-12	34	120	0	444
				柳树	16-24	18			
5	强民村	0470	2.47	香樟	10-18	3	8	19	150
6	强民村	0503	2.71	香樟	10-18	12			

采伐:
雪松*12株 径阶: 8-22cm
补植:
榉树*4株 Φ4.1-5.0cm
修枝:
47株

采伐:
女贞*12株 径阶: 6-10cm
广玉兰*7株 径阶: 12-22cm
补植:
榉树*10株 Φ4.1-5.0cm
独本桂花*5株 Φ4.1-5.0cm
修枝:
101株

采伐:
女贞*34株 径阶: 4-12cm
柳树*18株 径阶: 16-24cm
补植:
落羽杉*120株 Φ4.1-5.0cm
修枝:
444株

采伐:
香樟*3株 径阶: 10-18cm
修枝:
128株

采伐:
香樟*12株 径阶: 10-18cm
补植:
朴树*4株 Φ4.1-5.0cm
红叶李*4株 Φ4.1-5.0cm
割灌:
丛生桂花*19株
修枝:
150株

补植:
榉树*14株 Φ4.1-5.0cm
割灌:
竹子*60㎡
修枝:
23株

林业调查规划设计出图
专用章
丙09-006
中国林业工程建设协会

出图专用章盖章处

施工图发图
负责人
金明

发图负责人盖章处

上海本都林业规划设计有限公司
Shanghai Bendu Forestry Planning and Design CO.Ltd.

审 定	谢昊淼	校 核	谢昊淼
审 核	金 明	设 计	童海庆
项目负责人	童海庆	制 图	刘亚娜

工程名称 2024年崇明区新河镇生态公益林抚育项目

项 目

新河镇强民村生态保育型抚育
分区四小班作业设计图

比 例	1:1500
图 号	XH-065
日 期	2025. 05



序号	行政村	小班号	面积(亩)	现状		
				树种	胸径(cm)	株数
1	强民村	0525	5.48	雪松	Φ8.1-23.0	198
				女贞	Φ10.1-25.0	37
2	强民村	0522	4.06	香樟	Φ8.1-28.0	246
				榉树	Φ8.1-15.0	25
3	强民村	0535	4.99	香樟	Φ10.1-28.0	129
				女贞	Φ8.1-20.0	76
4	强民村	0545	0.43	女贞	Φ14.1-18.0	3
5	强民村	0576	2.64	香樟	Φ8.1-31.0	66
				女贞	Φ8.1-21.0	81
				栎树	Φ9.1-23.0	19
6	强民村	0544	1.45	栎树	Φ8.1-19.0	61
7	强民村	0559	0.87	栎树	Φ10.1-26.0	35
				广玉兰	Φ8.1-19.0	34
8	强民村	0556	0.71	女贞	Φ12.1-24.0	14
9	强民村	0497	1.38	国槐	Φ11.1-27.0	25
				独本桂花	Φ13.1-15.0	3
				女贞	Φ10.1-12.0	2

现状:
香樟*129株 Φ10.1-28.0cm
女贞*76株 Φ8.1-20.0cm

现状:
女贞*3株 Φ14.1-18.0cm

现状:
香樟*246株 Φ8.1-28.0cm
榉树*25株 Φ8.1-15.0cm

现状:
国槐*25株 Φ11.1-27.0cm
独本桂花*3株 Φ13.1-15.0cm
女贞*2株 Φ10.1-12.0cm

现状:
栎树*61株 Φ8.1-19.0cm

现状:
栎树*35株 Φ10.1-26.0cm
广玉兰*34株 Φ8.1-19.0cm

现状:
女贞*14株 Φ12.1-24.0cm

现状:
香樟*66株 Φ8.1-31.0cm
女贞*81株 Φ8.1-21.0cm
栎树*19株 Φ9.1-23.0cm

林业调查规划设计出图
专用章
丙09-006
中国林业工程建设协会

施工图发图
负责人
金明

上海本都林业规划设计有限公司
Shanghai Bendu Forestry Planning and Design CO.Ltd.

审 定	谢昊淼	校 核	谢昊淼
审 核	金 明	设 计	童海庆
项目负责人	童海庆	制 图	刘亚娜

工程名称 2024年崇明区新河镇生态公益林抚育项目

项 目

新河镇强民村生态保育型抚育
分区五小班现状图

比 例	1:1500
图 号	XH-066
日 期	2025.05



序号	行政村	小班号	面积(亩)	间伐			补植 (株)	割灌 (株)	修枝 (株)
				树种	径阶(cm)	数量			
1	强民村	0525	5.48	雪松	6-34	57	12	0	174
				女贞	12-18	4			
2	强民村	0522	4.06	香樟	12-24	89	55	0	182
3	强民村	0535	4.99	香樟	6-18	41	39	0	153
				女贞	8-18	11			
4	强民村	0545	0.43					0	3
5	强民村	0576	2.64	香樟	4-18	27	16	0	126
				女贞	4-18	13			
6	强民村	0544	1.45	栎树	10-14	5		0	56
				栎树	8-16	4			
7	强民村	0559	0.87	广玉兰	8-14	11			54
8	强民村	0556	0.71				8	0	14
9	强民村	0497	1.38				3	0	30

林业调查规划设计出图
专用章
丙09-006
中国林业工程建设协会

施工图发图
负责人
金明

上海本都林业规划设计有限公司
Shanghai Bendu Forestry Planning and Design CO.Ltd.

审 定	谢昊淼	校 核	谢昊淼
审 核	金 明	设 计	童海庆
项目负责人	童海庆	制 图	刘亚娜

工程名称 2024年崇明区新河镇生态公益林抚育项目

项 目

新河镇强民村生态保育型抚育
分区五小班作业设计图

比 例	1:1500
图 号	XH-067
日 期	2025.05



序号	行政村	小班号	面积(亩)	现状		
				树种	胸径(cm)	株数
1	强民村	0581	2.83	榉树	Φ9.1-21.0	135
2	强民村	0611	3.83	香樟	Φ8.1-30.0	113
				雪松	Φ27.1-36.0	6
				广玉兰	Φ5.1-20.0	182
				栎树	Φ9.1-26.0	75
3	强民村	0687	0.69	香樟	Φ15.1-20.0	28
4	强民村	0655	2.49	香樟	Φ28.1-36.0	22
				朴树	Φ12.1-22.0	13
				独本桂花	Φ13.1-17.0	11
5	强民村	0622	3.2	香樟	Φ10.1-32.0	20
				马褂木	Φ10.1-24.0	124
6	强民村	0654	3.39	雪松	Φ14.1-28.0	83
				栎树	Φ8.1-32.0	15
				广玉兰	Φ11.1-18.0	20
7	强民村	0643	1.42	广玉兰	Φ8.1-28.0	39
8	强民村	0640	1.77	栎树	Φ8.1-28.0	63
9	强民村	0600	2.36	香樟	Φ14.1-23.0	16
				高杆红叶石楠	Φ9.1-15.0	28
				独本桂花	Φ7.1-10.0	26
				榉树	Φ8.1-25.0	25

林业调查规划设计出图
专用章
丙09-006
中国林业工程建设协会

出图专用章盖章处

施工图发图
负责人
金明

发图负责人盖章处

上海本都林业规划设计有限公司
Shanghai Bendu Forestry Planning and Design CO.Ltd.

审 定	谢昊淼	校 核	谢昊淼
审 核	金 明	设 计	童海庆
项目负责人	童海庆	制 图	刘亚娜

工程名称 2024年崇明区新河镇生态公益林抚育项目

项 目

新河镇强民村生态保育型抚育
分区六小班现状图

比 例	1:1500
图 号	XH-068
日 期	2025. 05



序号	行政村	小班号	面积(亩)	间伐			补植 (株)	割灌 (株)	修枝 (株)
				树种	径阶(cm)	数量			
1	强民村	0581	2.83	榉树	4-14	47	4	0	88
2	强民村	0611	3.83	香樟	10-18	26		0	284
				广玉兰	6-28	60			
				栎树	6-12	6			
3	强民村	0687	0.69	香樟	10-22	12	24	0	16
4	强民村	0655	2.49				15	0	46
5	强民村	0622	3.2	马褂木	10-20	43	22	0	101
6	强民村	0654	3.39	栎树	12-16	2	110	0	30
				广玉兰	12-14	3			
				雪松	8-30	83			
7	强民村	0643	1.42	广玉兰	12-20	21	21	0	18
8	强民村	0640	1.77	栎树	10-22	17		0	46
9	强民村	0600	2.36	高杆红叶石楠	8-10	6		0	82
				榉树	8-10	7		0	

林业调查规划设计出图
专用章
丙09-006
中国林业工程建设协会

出图专用章盖章处

施工图发图
负责人
金明

发图负责人盖章处

上海本都林业规划设计有限公司
Shanghai Bendu Forestry Planning and Design CO.Ltd.

审定

谢昊淼

校核

谢昊淼

审核

金明

设计

童海庆

项目负责人

童海庆

制图

刘亚娜

工程名称

2024年崇明区新河镇生态公益林抚育项目

项 目

新河镇强民村生态保育型抚育
分区六小班作业设计图

比 例

1:1500

图 号

XH-069

日 期

2025.05



现状:

香樟*1株 Φ22.1-24.0cm
女贞*22株 Φ8.1-19.0cm
红叶李*13株 Φ15.1-23.0cm

现状:

水杉*15株 Φ25.1-40.0cm
女贞*21株 Φ10.1-21.0cm
落羽杉*640株 Φ8.1-26.0cm
无患子*36株 Φ10.1-20.0cm

现状:

无患子*116株 Φ10.1-18.0cm
独本桂花*34株 Φ9.1-12.0cm

现状:

榉树*304株 Φ11.1-17.0cm
女贞*35株 Φ12.1-22.0cm
栾树*417株 Φ11.1-24.0cm

现状:

女贞*23株 Φ6.1-19.0cm
榉树*2株 Φ21.1-23.0cm
广玉兰*2株 Φ22.1-24.0cm
独本桂花*23株 Φ12.1-16.0cm
红叶李*31株 Φ15.1-20.0cm
棕桐*7株 Φ17.1-19.0cm

现状:

女贞*23株 Φ6.1-19.0cm
榉树*2株 Φ21.1-23.0cm
广玉兰*2株 Φ22.1-24.0cm
独本桂花*23株 Φ12.1-16.0cm
红叶李*31株 Φ15.1-20.0cm
棕桐*7株 Φ17.1-19.0cm

序号	行政村	小班号	面积(亩)	树种	现状	
					胸径(cm)	株数
1	强民村	0345	2.59	独本桂花	Φ10.1-18.0	116
				榉树	Φ9.1-12.0	34
2	强民村	0442	17.75	女贞	Φ11.1-17.0	304
				栾树	Φ12.1-22.0	35
				香樟	Φ11.1-24.0	417
3	强民村	0285	0.99	女贞	Φ8.1-19.0	22
				红叶李	Φ15.1-23.0	13
				女贞	Φ6.1-19.0	23
				榉树	Φ21.1-23.0	2
4	强民村	0529	1.66	广玉兰	Φ22.1-24.0	2
				独本桂花	Φ12.1-16.0	23
				红叶李	Φ15.1-20.0	31
				棕桐	Φ17.1-19.0	7
5	强民村	0553	1.9	独本桂花	Φ10.1-16.0	34
				榉树	Φ7.1-9.0	2
				棕桐	Φ17.1-19.0	4
				红叶李	Φ8.1-16.0	10
				水杉	Φ25.1-40.0	15
				女贞	Φ10.1-21.0	21
6	强民村	0303	8.82	落羽杉	Φ8.1-26.0	640
				无患子	Φ10.1-20.0	36
7	强民村	0299	4.22	栾树	Φ12.1-22.0	45
				朴树	Φ6.1-19.0	158

林业调查规划设计出图
专用章
丙09-0006
中国林业工程建设协会

出图专用盖章处

施工图发图
负责人
金明

发图负责人盖章处

上海本都林业规划设计有限公司
Shanghai Bendu Forestry Planning and Design CO.Ltd.

审 定	谢昊淼	校 核	谢昊淼
审 核	金 明	设 计	童海庆
项目负责人	童海庆	制 图	刘亚娜

工程名称	2024年崇明区新河镇生态公益林抚育项目
项 目	
新河镇强民村生态保育型抚育 分区七小班现状图	
比 例	1:2000
图 号	XH-070
日 期	2025.05



序号	行政村	小班号	面积(亩)	间伐			补植(株)	割灌(株)	修枝(株)
				树种	径阶(cm)	数量			
1	强民村	0345	2.59	无患子	8-14	19	3	0	131
2	强民村	0442	17.75	榉树	10-18	124		0	632
3	强民村	0285	0.99				3	0	36
4	强民村	0529	1.66	女贞	10-12	4	2	0	84
5	强民村	0553	1.9	高杆红叶石楠	6-14	7	19	0	42
6	强民村	0303	8.82	女贞	10	1			
				落羽杉	4-20	161			
7	强民村	0299	4.22	无患子	4-12	4	0	0	547
				朴树	6-14	31	21	0	172

林业调查规划设计出图
专用章

丙09-0006
中国林业工程建设协会

施工图发图
负责人
金明

发图负责人盖章处

出图专用盖章处

上海本都林业规划设计有限公司 Shanghai Bendu Forestry Planning and Design CO.Ltd.		工程名称		2024年崇明区新河镇生态公益林抚育项目	
审定	审核	项目	项 目		
谢昊淼	童海庆	谢昊淼	童海庆	新河镇强民村生态保育型抚育 分区七小班作业设计图	
童海庆	刘亚娜	比例	1:2000	图号	XH-071
		日期	2025.05		



序号	行政村	小班号	面积(亩)	现状		
				树种	胸径(cm)	株数
1	强民村	0727	1.55	广玉兰	Φ12.1-19.0	32
				香樟	Φ26.1-28.0	4
				女贞	Φ15.1-20.0	9
				园柏	Φ10.1-12.0	4
2	强民村	0707	1.56	女贞	Φ8.1-16.0	7
				红叶李	Φ9.1-13.0	5
				乐昌含笑	Φ11.1-24.0	63
				榉树	Φ8.1-14.0	8
				园柏	Φ9.1-14.0	23
3	强民村	0738	2.27	雪松	Φ11.1-28.0	67
				无患子	Φ14.1-22.0	4
4	强民村	0718	2.18	榉树	Φ6.1-12.0	31
				雪松	Φ13.1-23.0	13
				园柏	Φ9.1-12.0	24
				香樟	Φ8.1-20.0	125
5	强民村	0719	0.47	榉树	Φ6.1-8.0	33
				广玉兰	Φ9.1-11.0	7
6	强民村	0703	2.01	园柏	Φ10.1-12.0	16
				女贞	Φ14.1-18.0	4
				樱花	Φ8.1-10.0	6
				朴树	Φ12.1-28.0	11
				高杆红叶石楠	Φ10.1-12.0	7
7	强民村	0722	2.63	银杏	Φ15.1-17.0	6
				女贞	Φ14.1-19.0	72
8	强民村	0696	0.81	广玉兰	Φ32.1-34.0	1
				樱花	Φ7.1-8.0	3
				三角枫	Φ14.1-18.0	4
				独本桂花	Φ30.1-32.0	1
				柳树	Φ20.1-21.0	2
9	强民村	0732	4.23	栎树	Φ13.1-32.0	129
				乐昌含笑	Φ12.1-20.0	81
10	强民村	0692	1.2	喜树	Φ10.1-19.0	25
				榔榆	Φ26.1-34.0	3
				樱花	Φ7.1-9.0	2
				三角枫	Φ20.1-21.0	1

现状:
喜树*25株 Φ10.1-19.0cm
榔榆*3株 Φ26.1-34.0cm
樱花*2株 Φ7.1-9.0cm
三角枫*1株 Φ20.1-21.0cm

现状:
广玉兰*1株 Φ32.1-34.0cm
樱花*3株 Φ7.1-8.0cm
三角枫*4株 Φ14.1-18.0cm
独本桂花*1株 Φ30.1-32.0cm
柳树*2株 Φ20.1-21.0cm

现状:
女贞*4株 Φ14.1-18.0cm
樱花*6株 Φ8.1-10.0cm
朴树*11株 Φ12.1-28.0cm
高杆红叶石楠*7株 Φ10.1-12.0cm
银杏*6株 Φ15.1-17.0cm

现状:
女贞*72株 Φ14.1-19.0cm

现状:
栎树*129株 Φ13.1-32.0cm
乐昌含笑*81株 Φ12.1-20.0cm

现状:
女贞*7株 Φ8.1-16.0cm
红叶李*5株 Φ9.1-13.0cm
乐昌含笑*63株 Φ11.1-24.0cm
榉树*8株 Φ8.1-14.0cm
园柏*23株 Φ9.1-14.0cm
香樟*9株 Φ10.1-28.0cm

现状:
榉树*31株 Φ6.1-12.0cm
雪松*13株 Φ13.1-23.0cm
园柏*24株 Φ9.1-12.0cm
香樟*125株 Φ8.1-20.0cm

现状:
榉树*33株 Φ6.1-8.0cm
广玉兰*7株 Φ9.1-11.0cm
园柏*16株 Φ10.1-12.0cm

现状:
雪松*67株 Φ11.1-28.0cm
无患子*4株 Φ14.1-22.0cm

现状:
广玉兰*32株 Φ12.1-19.0cm
香樟*4株 Φ26.1-28.0cm
女贞*9株 Φ15.1-20.0cm
园柏*4株 Φ10.1-12.0cm

林业调查规划设计出图
专用章
丙09-006
中国林业工程建设协会

施工图发图
负责人
金明

上海本都林业规划设计有限公司
Shanghai Bendu Forestry Planning and Design CO.Ltd.

审 定	谢昊淼	校 核	谢昊淼
审 核	金 明	设 计	童海庆
项目负责人	童海庆	制 图	刘亚娜

工程名称 2024年崇明区新河镇生态公益林抚育项目

项 目

新河镇强民村生态保育型抚育
分区八小班现状图

比 例	1:1500
图 号	XH-072
日 期	2025.05



序号	行政村	小班号	面积(亩)	间伐			补植 (株)	割灌 (株)	修枝 (株)
				树种	径阶(cm)	数量			
1	强民村	0727	1.55	广玉兰	8-12	7	8	0	42
2	强民村	0707	1.56	乐昌含笑	4-18	43		0	55
				榉树	10	1			
				园柏	6-10	10			
3	强民村	0738	2.27	香樟	4-14	6	28	0	34
				雪松	10-30	37			
				榉树	4-12	32			
4	强民村	0718	2.18	雪松	6-18	8		17m²	87
				女贞	4-10	6			
				园柏	6-12	6			
				香樟	4-14	54			
5	强民村	0719	0.47	香樟	10	1		0	41
				广玉兰	8-10	3			
				榉树	4-10	11			
6	强民村	0703	2.01					0	34
7	强民村	0722	2.63	女贞	12-22	11	32	0	61
8	强民村	0696	0.81						
9	强民村	0732	4.23	栎树	6-18	47	8	0	110
				乐昌含笑	6-30	53			
10	强民村	0692	1.2					0	31

林业调查规划设计出图
专用章
丙09-006
中国林业工程建设协会

出图专用章盖章处

施工图发图
负责人
金明

发图负责人盖章处

上海本都林业规划设计有限公司
Shanghai Bendu Forestry Planning and Design CO.Ltd.

审 定

谢昊淼

校 核

谢昊淼

审 核

金 明

设 计

童海庆

项目负责人

童海庆

制 图

刘亚娜

工程名称

2024年崇明区新河镇生态公益林抚育项目

项 目

新河镇强民村生态保育型抚育
分区八小班作业设计图

比 例

1:1500

图 号

XH-073

日 期

2025. 05



序号	行政村	小班号	面积(亩)	现状		
				树种	胸径(cm)	株数
1	强民村	0699	0.51	香樟	Φ12.1-14.0	4
				红叶李	Φ15.1-17.0	9
				马褂木	Φ10.1-12.0	3
				柳树	Φ30.1-36.0	2
2	强民村	0671	2.33	香樟	Φ16.1-31.0	117
				栎树	Φ8.1-12.0	12
				广玉兰	Φ8.1-12.0	9
3	强民村	0702	2.95	香樟	Φ16.1-24.0	84
				落羽杉	Φ21.1-33.0	6
				栎树	Φ10.1-15.0	22
				女贞	Φ8.1-14.0	9
4	强民村	0706	4.36	香樟	Φ22.1-40.0	16
				榉树	Φ10.1-18.0	64
				栎树	Φ11.1-32.0	120
				乐昌含笑	Φ13.1-23.0	26
				女贞	Φ12.1-19.0	5
5	强民村	0761	3.43	香樟	Φ21.1-31.0	84
				榉树	Φ12.1-31.0	17
				广玉兰	Φ11.1-22.0	33
				白玉兰	Φ10.1-15.0	21
6	强民村	0724	4.61	香樟	Φ23.1-34.0	39
				女贞	Φ14.1-19.0	10
				栎树	Φ13.1-27.0	80
				马褂木	Φ23.1-27.0	18
7	强民村	0742	8.48	江南桫木	Φ19.1-27.0	63
				雪松	Φ10.1-25.0	162
				女贞	Φ20.1-28.0	99
				榉树	Φ8.1-12.0	29

林业调查规划设计出图
专用章
丙09-006
中国林业工程建设协会

出图专用章盖章处

施工图发图
负责人
金明

发图负责人盖章处

上海本都林业规划设计有限公司
Shanghai Bendu Forestry Planning and Design CO.Ltd.

审 定

谢昊淼

校 核

谢昊淼

审 核

金 明

设 计

童海庆

项目负责人

童海庆

制 图

刘亚娜

工程名称

2024年崇明区新河镇生态公益林抚育项目

项 目

新河镇强民村生态保育型抚育
分区九小班现状图

比 例

1:1500

图 号

XH-074

日 期

2025. 05



序号	行政村	小班号	面积(亩)	间伐			补植 (株)	割灌 (株)	修枝 (株)
				树种	径阶(cm)	数量			
1	强民村	0699	0.51	香樟	8-18	17	10	0	118
2	强民村	0671	2.33	栎树	8-16	3			
3	强民村	0702	2.95	栎树	6-12	8	30	0	98
				女贞	8	1			
				香樟	8-22	14			
4	强民村	0706	4.36	乐昌含笑	8-22	26	2	0	190
				香樟	14	1			
				栎树	8-20	14			
5	强民村	0761	3.43	香樟	10-16	4		0	126
				广玉兰	4-18	12		0	
				白玉兰	6-20	13		0	
6	强民村	0724	4.61	香樟	14-20	5	30	0	128
				重阳木	8-14	2			
				栎树	12-24	12			
7	强民村	0742	8.48	江南桫木	18-26	13	140	20m²	230
				雪松	6-28	100			
				女贞	12-22	10			

林业调查规划设计出图
专用章
丙09-006
中国林业工程建设协会

出图专用章盖章处

施工图发图
负责人
金明

发图负责人盖章处

上海本都林业规划设计有限公司
Shanghai Bendu Forestry Planning and Design CO.Ltd.

审 定

谢昊淼

校 核

谢昊淼

审 核

金 明

设 计

童海庆

项目负责人

童海庆

制 图

刘亚娜

工程名称

2024年崇明区新河镇生态公益林抚育项目

项 目

新河镇强民村生态保育型抚育
分区九小班作业设计图

比 例

1:1500

图 号

XH-075

日 期

2025. 05



现状：
榉树*26株 Φ5.1-15.0cm

现状：
栎树*147株 Φ14.1-23.0cm

现状：
广玉兰*158株 Φ17.1-24.0cm
女贞*45株 Φ17.1-20.0cm

现状：
榉树*51株 Φ5.1-19.0cm
香樟*6株 Φ18.1-32.0cm
女贞*67株 Φ12.1-20.0cm
独本桂花*5株 Φ6.1-12.0cm
广玉兰*99株 Φ15.1-25.0cm

现状：
香樟*11株 Φ25.1-28.0cm
榉树*15株 Φ6.1-16.0cm
栎树*86株 Φ12.1-20.0cm
女贞*173株 Φ9.1-18.0cm
广玉兰*191株 Φ9.1-18.0cm

现状：
南酸枣*48株 Φ10.1-19.0cm
广玉兰*136株 Φ9.1-14.0cm
栎树*62株 Φ10.1-15.0cm
柳树*15株 Φ8.1-22.0cm

序号	行政村	小班号	面积(亩)	现状		
				树种	胸径(cm)	株数
1	强民村	0767	2.4	广玉兰	Φ17.1-24.0	158
				女贞	Φ17.1-20.0	45
2	强民村	0769	3.65	榉树	Φ5.1-19.0	51
				香樟	Φ18.1-32.0	6
				女贞	Φ12.1-20.0	67
				独本桂花	Φ6.1-12.0	5
				广玉兰	Φ15.1-25.0	99
3	强民村	0779	4.64	栎树	Φ14.1-23.0	147
4	强民村	0768	0.99	榉树	Φ5.1-15.0	26
5	强民村	0775	7.93	香樟	Φ25.1-28.0	11
				榉树	Φ6.1-16.0	15
				栎树	Φ12.1-20.0	86
				女贞	Φ9.1-18.0	173
				广玉兰	Φ9.1-18.0	191
6	强民村	0770	5.66	南酸枣	Φ10.1-19.0	48
				广玉兰	Φ9.1-14.0	136
				栎树	Φ10.1-15.0	62
				柳树	Φ8.1-22.0	15

林业调查规划设计出图
专用章
丙09-006
中国林业工程建设协会

施工图发图
负责人
金明

上海本都林业规划设计有限公司
Shanghai Bendu Forestry Planning and Design CO.Ltd.

审 定	谢昊淼	校 核	谢昊淼
审 核	金 明	设 计	童海庆
项目负责人	童海庆	制 图	刘亚娜

工程名称 2024年崇明区新河镇生态公益林抚育项目

项 目

新河镇强民村生态保育型抚育
分区十小班现状图

比 例	1:1500
图 号	XH-076
日 期	2025.05



序号	行政村	小班号	面积(亩)	间伐			补植 (株)	割灌 (株)	修枝 (株)
				树种	径阶(cm)	数量			
1	强民村	0767	2.4	广玉兰	8-22	45	3	0	156
				女贞	16-18	2			
2	强民村	0769	3.65	榉树	6-14	8		0	187
				女贞	14-20	8			
				香樟	10	1			
				广玉兰	14-18	24			
3	强民村	0779	4.64	栎树	6-20	13	24	0	134
4	强民村	0768	0.99					0	26
5	强民村	0775	7.93	女贞	6-14	27	6	0	358
				广玉兰	4-18	77			
				栎树	12-16	14			
6	强民村	0770	5.66	南酸枣	12	1	60	0	159
				垂柳	6-12	2			
				栎树	6-14	27			
				广玉兰	4-18	72			

林业调查规划设计出图
专用章
丙09-006
中国林业工程建设协会

出图专用章盖章处

施工图发图
负责人
金明

发图负责人盖章处

上海本都林业规划设计有限公司
Shanghai Bendu Forestry Planning and Design CO.Ltd.

审 定

谢昊淼

校 核

谢昊淼

审 核

金 明

设 计

童海庆

项目负责人

童海庆

制 图

刘亚娜

工程名称

2024年崇明区新河镇生态公益林抚育项目

项 目

新河镇强民村生态保育型抚育
分区十小班作业设计图

比 例


1:1500

图 号

XH-077

日 期

2025. 05

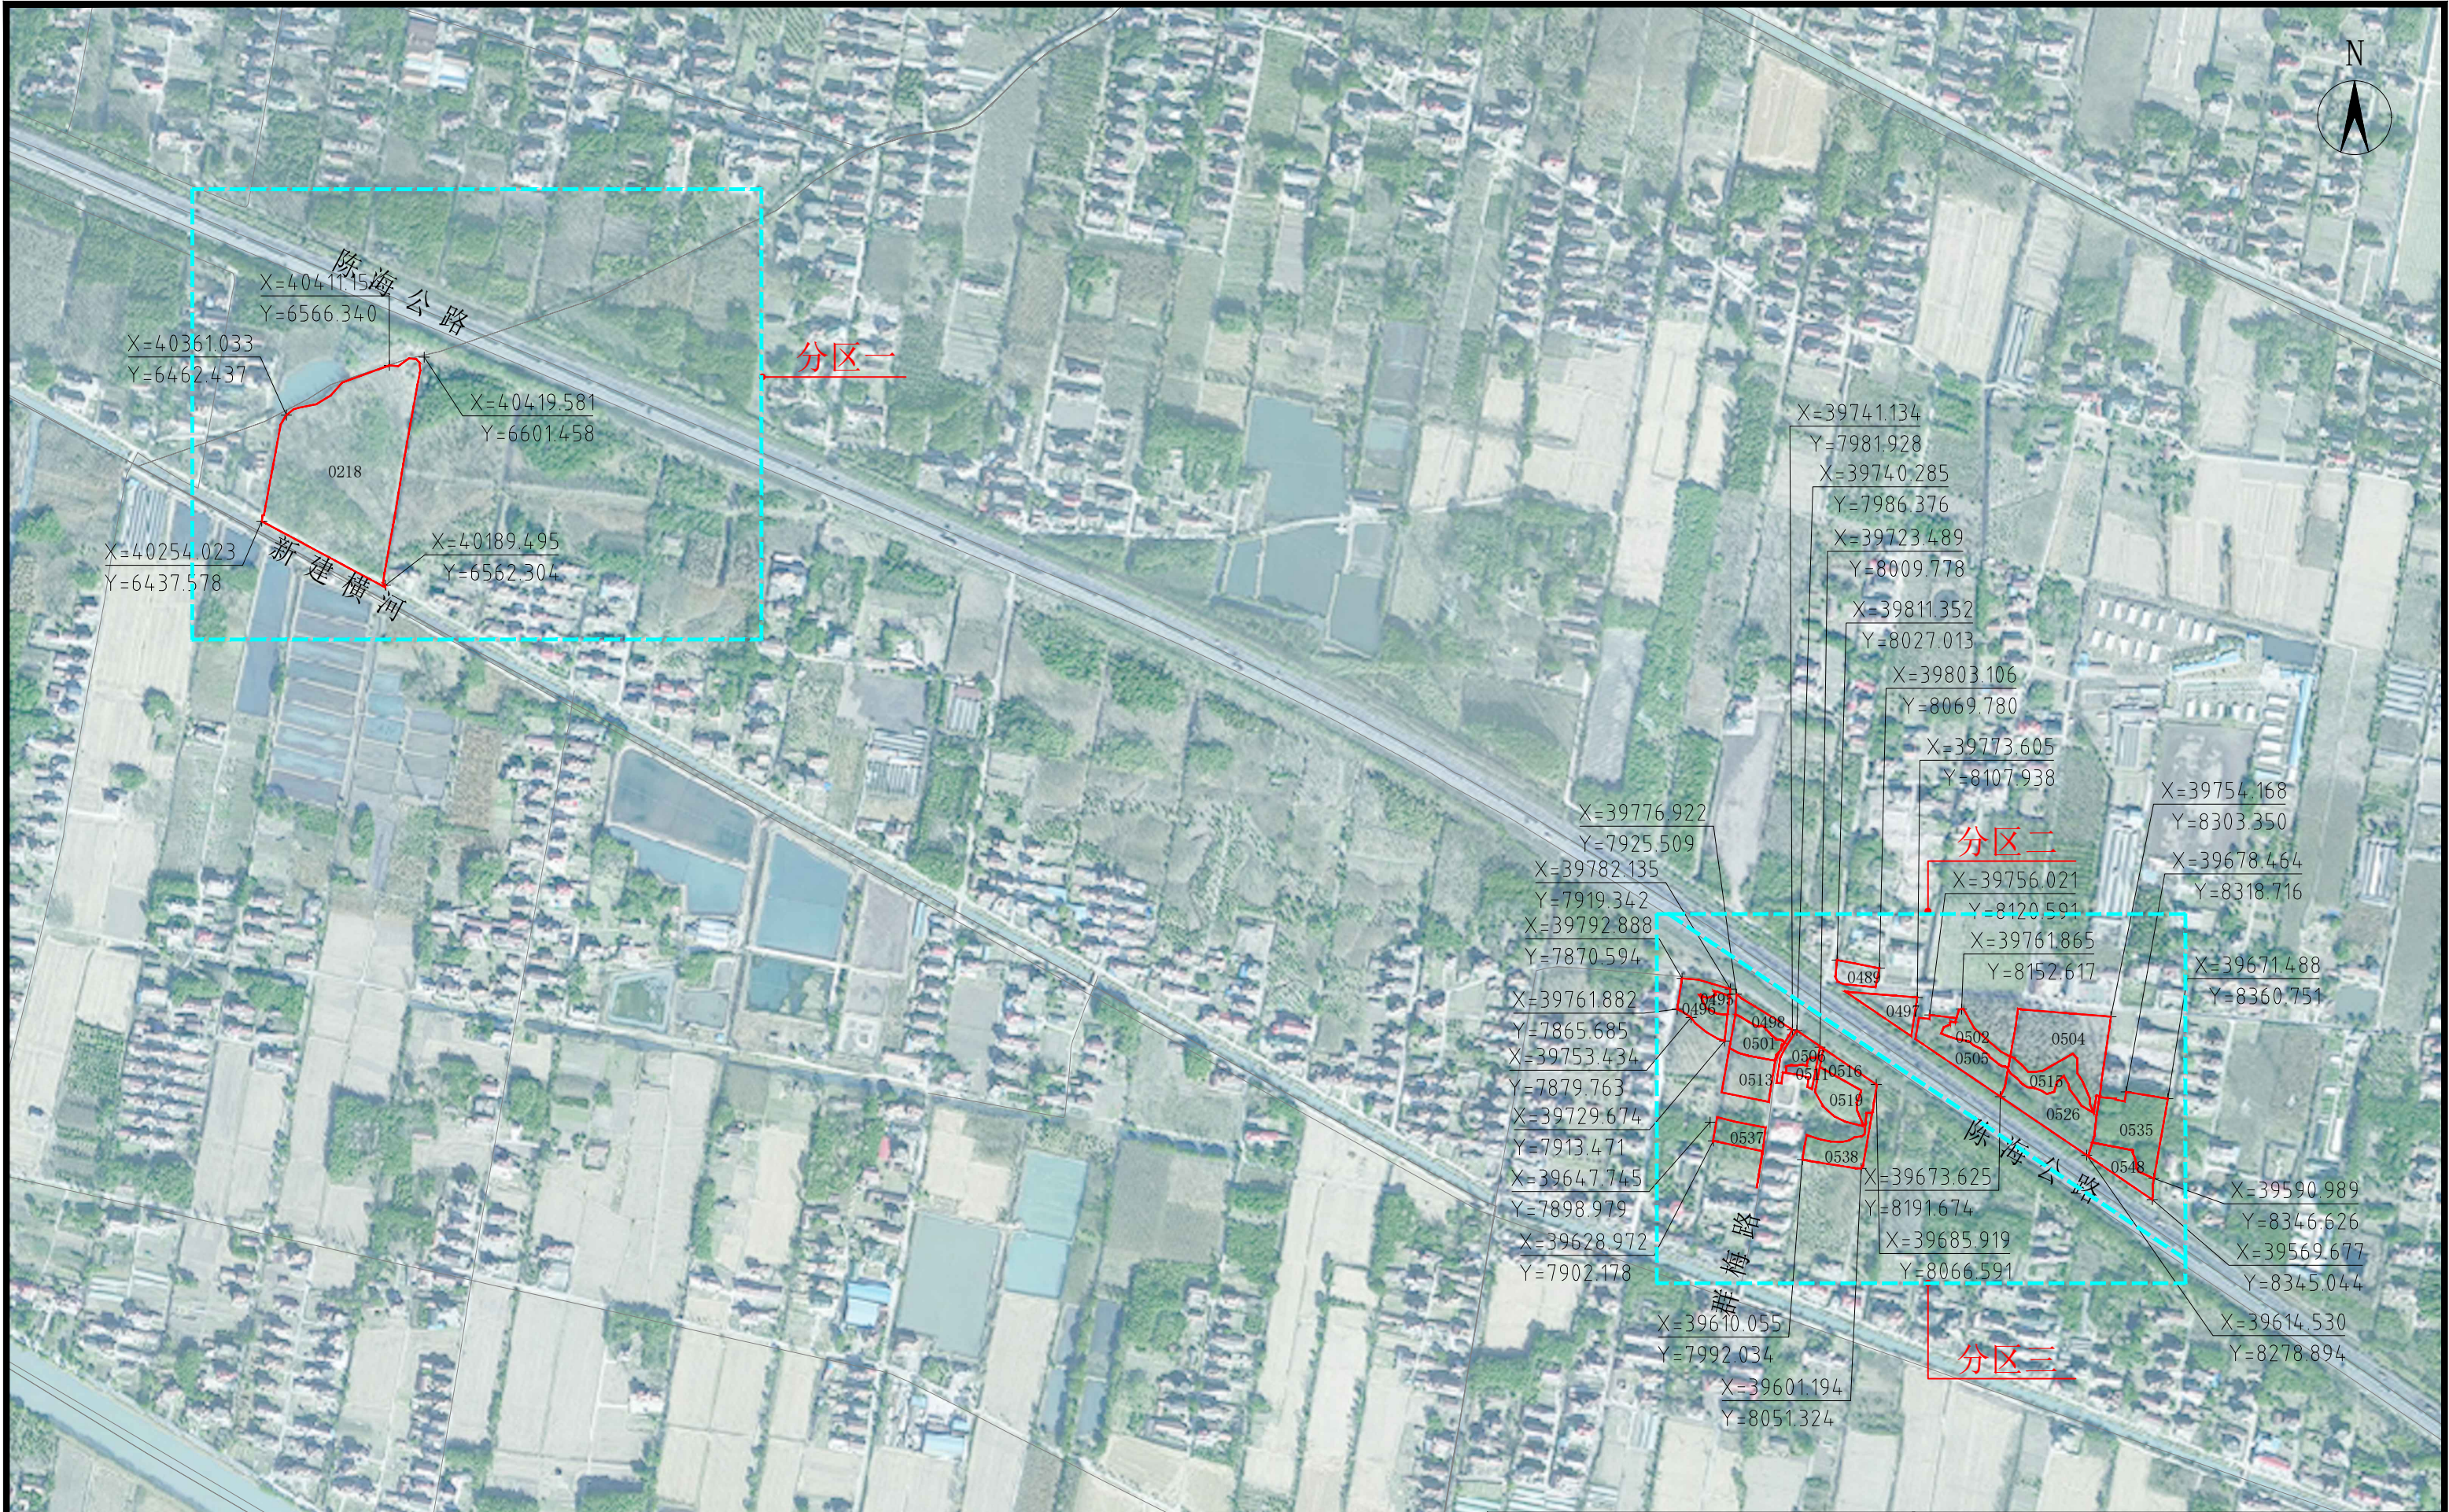

林业调查规划设计出图
专用章
丙09-006
中国林业工程建设协会

施工图发图
负责人
金明

上海本都林业规划设计有限公司
Shanghai Bendu Forestry Planning and Design CO.Ltd.

审 定	谢昊淼	校 核	谢昊淼
审 核	金 明	设 计	童海庆
项目负责人	童海庆	制 图	刘亚娜

工程名称	2024年崇明区新河镇生态公益林抚育项目		
项 目			
新河镇新梅村 生态保育型抚育小班位置图		比 例	1:6000
		图 号	XH-078
		日 期	2025.05



序号	行政村	小班号	面积(亩)	现状		
				树种	胸径(cm)	株数
1	新梅村	0218	33.87	香樟	Φ8.1-22.0	546
				柳树	Φ12.1-31.0	41
				红叶李	Φ8.1-10.0	42
				重阳木	Φ8.1-25.0	207
				池杉	Φ6.1-11.0	61
				榉树	Φ6.1-12.0	124
				女贞	Φ8.1-13.0	315
				广玉兰	Φ9.1-16.0	348

林业调查规划设计出图
专用章
丙09-006
中国林业工程建设协会

出图专用章盖章处

施工图发图
负责人
金明

发图负责人盖章处

上海本都林业规划设计有限公司
Shanghai Bendu Forestry Planning and Design CO.Ltd.

审 定	谢昊淼	校 核	谢昊淼
审 核	金 明	设 计	童海庆
项目负责人	童海庆	制 图	刘亚娜

工程名称	2024年崇明区新河镇生态公益林抚育项目		
项 目			

新河镇新梅村生态保育型抚育 分区一小班现状图	比 例	1:2000
	图 号	XH-079
	日 期	2025. 05



序号	行政村	小班号	面积(亩)	间伐			补植 (株)	割灌 (株)	修枝 (株)
				树种	径阶(cm)	数量			
1	新梅村	0218	33.87	香樟	4-20	164	500	0	1021
				女贞	6-14	122			
				垂柳	8-36	38			
				重阳木	4--16	142			
				广玉兰	6-18	166			
				红叶李	4-12	22			
				池杉	4--8	2			
				榉树	8-10	2			
				雪松	4-14	5			

林业调查规划设计出图
专用章
丙09-006
中国林业工程建设协会

出图专用章盖章处

施工图发图
负责人
金明

发图负责人盖章处

上海本都林业规划设计有限公司
Shanghai Bendu Forestry Planning and Design CO.Ltd.

审 定

谢昊淼

校 核

谢昊淼

审 核

金 明

设 计

童海庆

项目负责人

童海庆

制 图

刘亚娜

工程名称

2024年崇明区新河镇生态公益林抚育项目

项 目

新河镇新梅村生态保育型抚育
分区一小班作业设计图

比 例

1:2000

图 号

XH-080

日 期

2025. 05



序号	行政村	小班号	面积(亩)	现状		
				树种	胸径(cm)	株数
1	新梅村	0497	2.15	红叶李	Φ14.1-20.0	32
2	新梅村	0515	2.73	女贞	Φ14.1-22.0	74
3	新梅村	0526	5.57	香樟	Φ19.1-30.0	24
				榉树	Φ10.1-14.0	11
				香樟	Φ18.1-31.0	74
				白玉兰	Φ10.1-14.0	11
4	新梅村	0502	1.74	高杆红叶石楠	Φ10.1-20.0	13
5	新梅村	0505	4.33	女贞	Φ8.1-15.0	11
				女贞	Φ10.1-20.0	20
				香樟	Φ21.1-35.0	11
6	新梅村	0548	2.36	高杆红叶石楠	Φ8.1-18.0	178
7	新梅村	0535	6.11	香樟	Φ14.1-29.0	318
				广玉兰	Φ14.1-20.0	66
				刺槐	Φ7.9-17.9	5
				高杆红叶石楠	Φ8.9-14.9	10
8	新梅村	0504	8.44	水杉	Φ21.1-32.0	327
9	新梅村	0489	1.34	樱花	Φ9.1-10.0	2
				红叶李	Φ12.1-15.0	3
				龙爪槐	Φ6.1-8.0	6

现状:
榉树*11株 Φ8.1-15.0cm
女贞*20株 Φ10.1-20.0cm
香樟*11株 Φ21.1-35.0cm

现状:
榉树*11株 Φ10.1-14.0cm
香樟*74株 Φ18.1-31.0cm
白玉兰*11株 Φ10.1-14.0cm
高杆红叶石楠*13株 Φ10.1-20.0cm

现状:
水杉*327株 Φ21.1-32.0cm

现状:
女贞*74株 Φ14.1-22.0cm
香樟*24株 Φ19.1-30.0cm

现状:
香樟*318株 Φ14.1-29.0cm
广玉兰*66株 Φ14.1-20.0cm
刺槐*5株 Φ7.9-17.9cm
高杆红叶石楠*10株 Φ8.9-14.9cm

现状:
高杆红叶石楠*178株 Φ8.1-18.0cm

林业调查规划设计出图
专用章
丙09-006
中国林业工程建设协会

施工图发图
负责人
金明

上海本都林业规划设计有限公司
Shanghai Bendu Forestry Planning and Design CO.Ltd.

审 定	谢昊淼	校 核	谢昊淼
审 核	金 明	设 计	童海庆
项目负责人	童海庆	制 图	刘亚娜

工程名称 2024年崇明区新河镇生态公益林抚育项目

项 目

新河镇新梅村生态保育型抚育
分区二小班现状图

比 例	1:2000
图 号	XH-081
日 期	2025.05



序号	行政村	小班号	面积(亩)	间伐			补植 (株)	割灌 (株)	修枝 (株)
				树种	径阶(cm)	数量			
1	新梅村	0497	2.15	红叶李	8-10	2	7		30
2	新梅村	0515	2.73	女贞	12-18	9			85
				香樟	12-18	4			
3	新梅村	0526	5.57	香樟	12-20	6	10	60m²	103
4	新梅村	0502	1.74	女贞	8-14	8			66
5	新梅村	0505	4.33				14	25m²	42
6	新梅村	0548	2.36	高杆红叶石楠	4-12	73	15	60m²	105
				香樟	8-28	49			
7	新梅村	0535	6.11	广玉兰	6-20	21	36		329
8	新梅村	0504	8.44	水杉	14-20	5	2		322
				樱花	6	1			
9	新梅村	0489	1.34	红叶李	8	1	12		9

林业调查规划设计出图
专用章
丙09-006
中国林业工程建设协会

施工图发图
负责人
金明

上海本都林业规划设计有限公司
Shanghai Bendu Forestry Planning and Design CO.Ltd.

审定

谢昊淼

校核

谢昊淼

审核

金明

设计

童海庆

项目负责人

童海庆

制图

刘亚娜

工程名称

2024年崇明区新河镇生态公益林抚育项目

项 目

新河镇新梅村生态保育型抚育
分区二小班作业设计图

比例

1:2000

图 号

XH-082

日期

2025.05



序号	行政村	小班号	面积(亩)	现状		
				树种	胸径(cm)	株数
1	新梅村	0513	3.06	南酸枣	Φ16.1-34.0	64
				女贞	Φ8.1-12.0	16
				榉树	Φ10.1-17.0	15
				池杉	Φ11.1-19.0	10
2	新梅村	0498	1.46	广玉兰	Φ10.1-13.0	22
				栎树	Φ9.1-18.0	3
3	新梅村	0501	2.24	雪松	Φ12.1-17.0	6
				广玉兰	Φ9.1-27.0	7
				女贞	Φ9.1-12.0	8
				南酸枣	Φ23.1-26.0	2
4	新梅村	0516	2.02	独本桂花	Φ8.1-24.0	56
				园柏	Φ8.1-13.0	47
				广玉兰	Φ8.1-13.0	14
				女贞	Φ10.1-16.0	16
5	新梅村	0496	2.71	雪松	Φ10.1-35.0	10
				香樟	Φ17.1-40.0	19
6	新梅村	0538	2.57	香樟	Φ16.1-32.0	81
7	新梅村	0519	2.47	广玉兰	Φ19.1-28.0	8
8	新梅村	0537	1.82	香樟	Φ30.1-35.0	12
				广玉兰	Φ12.1-24.0	23
9	新梅村	0495	0.66	香樟	Φ8.1-16.0	4
				高杆红叶石楠	Φ8.1-9.0	2
				女贞	Φ9.1-10.0	1
				垂丝海棠	Φ6.1-9.9	20
10	新梅村	0506	1.53	高杆红叶石楠	Φ6.1-11.9	9
				广玉兰	Φ11.1-28.0	17
				广玉兰	Φ25.1-29.0	2
11	新梅村	0511	0.64	榔榆	Φ16.1-31.0	3
				棕桐	Φ15.1-17.0	4

林业调查规划设计出图
专用章
丙09-006
中国林业工程建设协会

出图专用章盖章处

施工图发图
负责人
金明

发图负责人盖章处

上海本都林业规划设计有限公司 Shanghai Bendu Forestry Planning and Design CO.Ltd.			
审 定	谢昊淼	校 核	谢昊淼
审 核	金 明	设 计	童海庆
项目负责人	童海庆	制 图	刘亚娜

工程名称	2024年崇明区新河镇生态公益林抚育项目		
项 目			
新河镇新梅村生态保育型抚育 分区三小班现状图	比 例	1:2000	
	图 号	XH-083	
	日 期	2025.05	



序号	行政村	小班号	面积(亩)	间伐			补植 (株)	割灌 (株)	修枝 (株)
				树种	径阶(cm)	数量			
1	新梅村	0513	3.06	池杉	12	2	8		94
				南酸枣	12-18	9			
2	新梅村	0498	1.46	高杆红叶石楠	8	1	9		9
				广玉兰	8-14	15			
3	新梅村	0501	2.24	雪松	10-22	4	60		19
				广玉兰	8-16	8	20		
4	新梅村	0516	2.02	圆柏	8-20	17			82
				女贞	12-16	14			
				独本桂花	4-8	12			
5	新梅村	0496	2.71	雪松	8-36	11	10		18
6	新梅村	0538	2.57	香樟	4-22	18	16		
7	新梅村	0519	2.47				80	60m²	8
8	新梅村	0537	1.82	广玉兰	12-24	3	14		32
9	新梅村	0495	0.66						
10	新梅村	0506	1.53	广玉兰	10-14	4	6		13
11	新梅村	0511	0.64				6		

采伐：
广玉兰*3株 径阶：12-24cm
补植：
池杉*14株 Φ4.1-5.0cm
修枝：
32株

采伐：
高杆红叶石楠*1株 径阶：8cm
广玉兰*15株 径阶：8-14cm
补植：
榉树*9株 Φ4.1-5.0cm
修枝：
9株

采伐：
雪松*4株 径阶：10-22cm
补植：
池杉*60株 Φ4.1-5.0cm
修枝：
19株

采伐：
广玉兰*4株 径阶：10-14cm
补植：
垂丝海棠*6株 d4.1-5.0cm
修枝：
13株

采伐：
广玉兰*8株 径阶：8-16cm
圆柏*17株 径阶：8-20cm
女贞*14株 径阶：12-16cm
独本桂花*12株 径阶：4-8cm
补植：
榉树*20株 Φ4.1-5.0cm
修枝：
82株

补植：
榉树*80株 Φ4.1-5.0cm
割灌：
慈孝竹*60m²
修枝：
8株

采伐：
香樟*18株 径阶：4-22cm
补植：
榉树*16株 Φ4.1-5.0cm
修枝：
63株

补植：
垂丝海棠*6株 d4.1-5.0cm
修枝：
9株



上海本都林业规划设计有限公司
Shanghai Bendu Forestry Planning and Design CO.Ltd.


审 定	谢昊淼	校 核	谢昊淼
审 核	金 明	设 计	童海庆
项目负责人	童海庆	制 图	刘亚娜

工程名称 2024年崇明区新河镇生态公益林抚育项目

项 目

新河镇新梅村生态保育型抚育
分区三小班作业设计图

比 例	1:2000
图 号	XH-084
日 期	2025.05

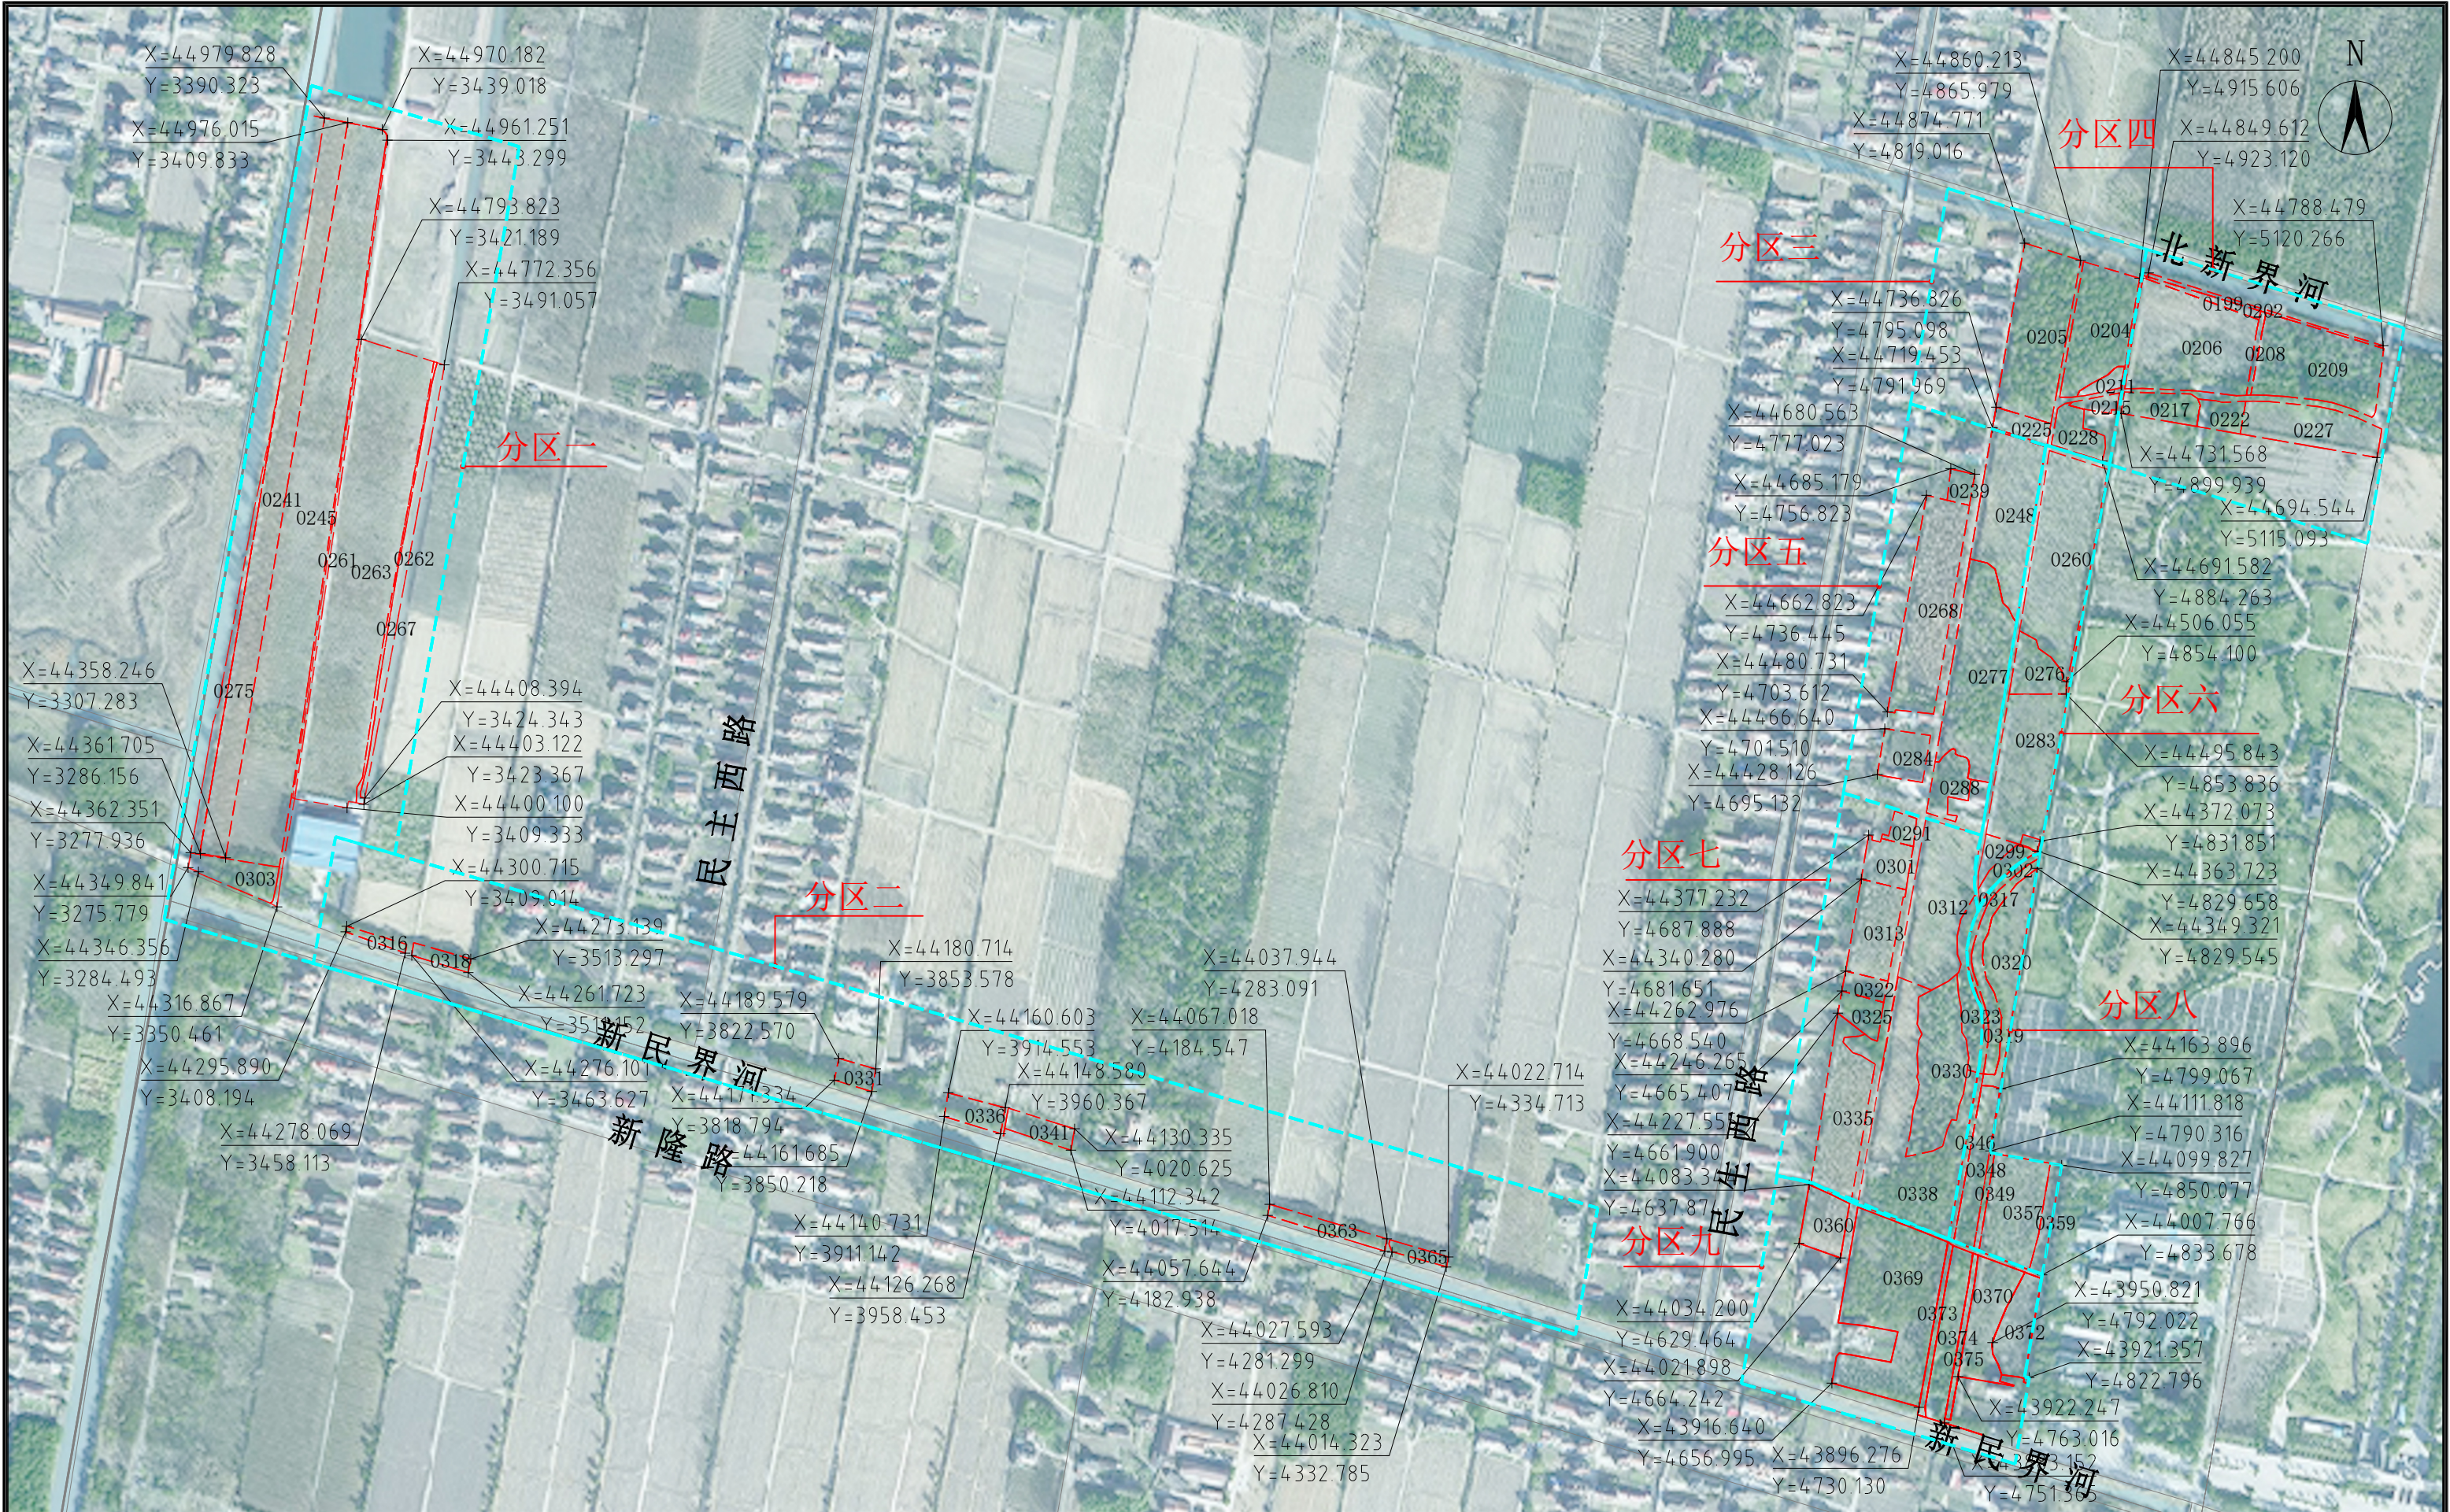


林业调查规划设计出图
专用章
丙09-006
中国林业工程建设协会

施工图发图
负责人
金明

上海本都林业规划设计有限公司
Shanghai Bendu Forestry Planning and Design CO.Ltd.

审定	谢昊森	校核	谢昊森
审核	金明	设计	童海庆
项目负责人	童海庆	制图	刘亚娜

工程名称	2024年崇明区新河镇生态公益林抚育项目		
项目			
新河镇民生村 生态保育型抚育小班位置图		比例	1:5000
		图号	XH-085
		日期	2025.05

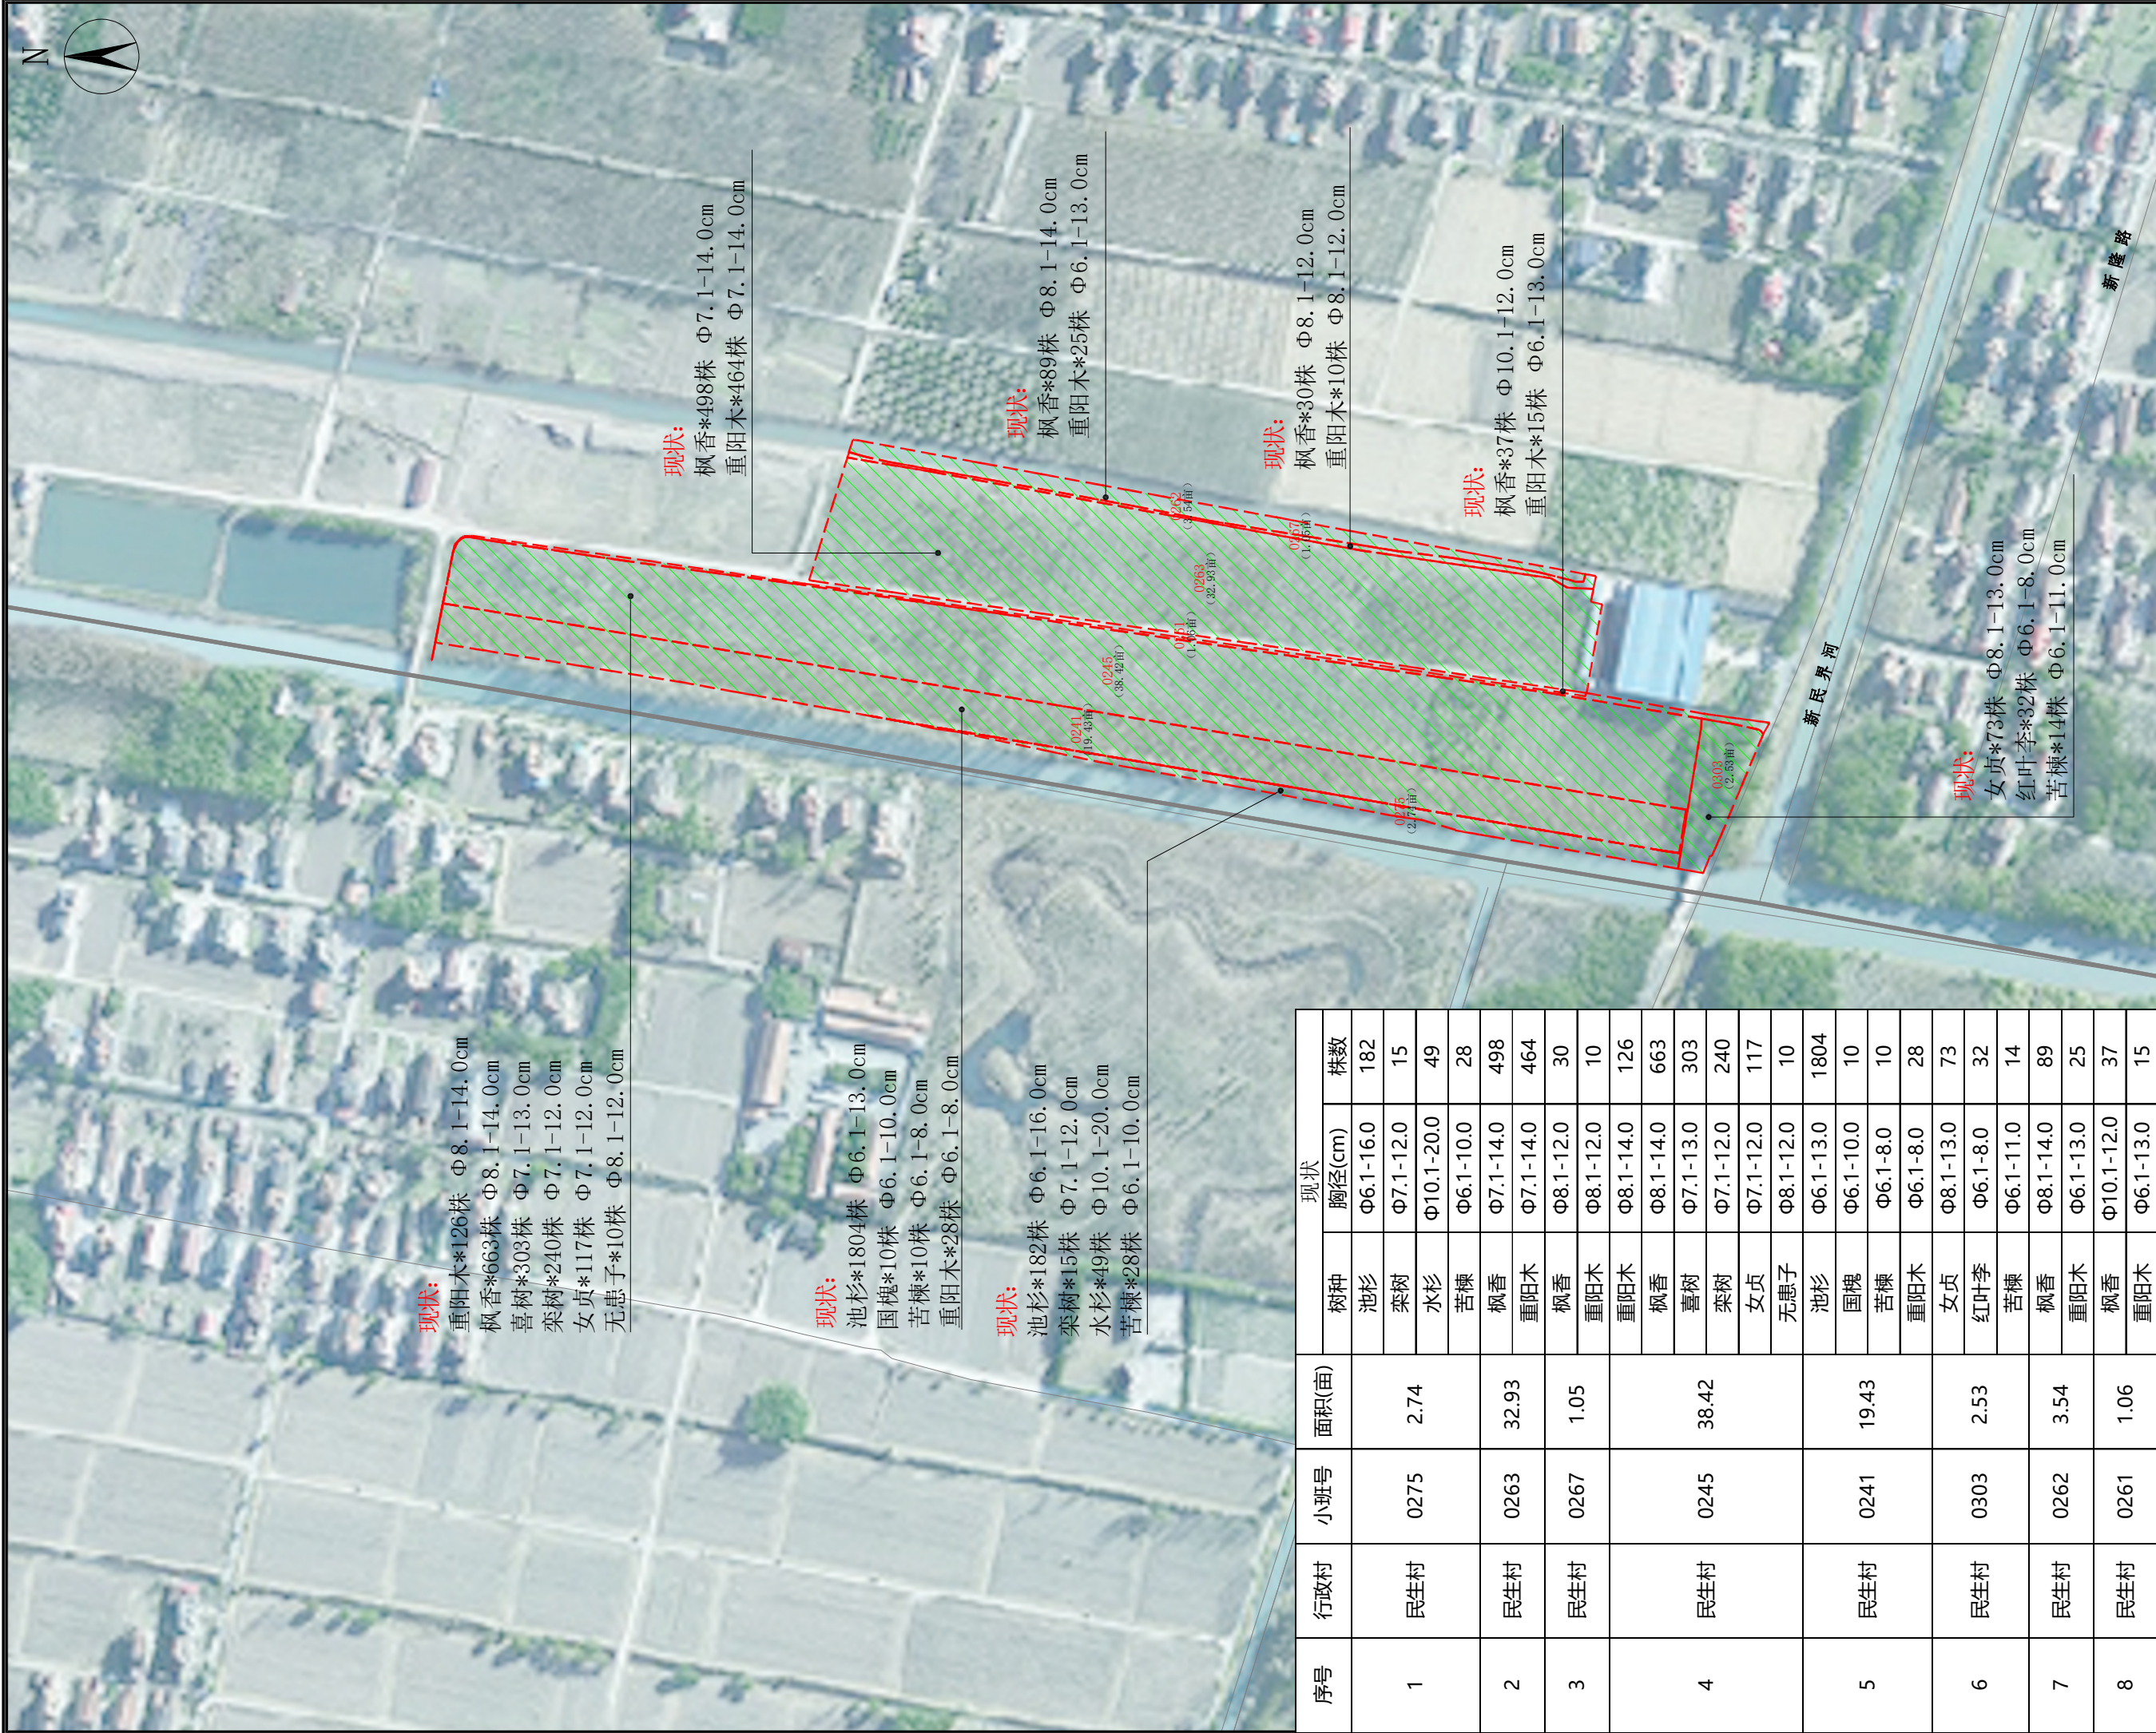

序号	行政村	小班号	面积(亩)	现状		
				树种	胸径(cm)	株数
1	民生村	0275	2.74	池杉	Φ6.1-16.0	182
				栎树	Φ7.1-12.0	15
				水杉	Φ10.1-20.0	49
				苦楝	Φ6.1-10.0	28
2	民生村	0263	32.93	枫香	Φ7.1-14.0	498
				重阳木	Φ7.1-14.0	464
3	民生村	0267	1.05	枫香	Φ8.1-12.0	30
				重阳木	Φ8.1-12.0	10
4	民生村	0245	38.42	重阳木	Φ8.1-14.0	126
				枫香	Φ8.1-14.0	663
				喜树	Φ7.1-13.0	303
				栎树	Φ7.1-12.0	240
				女贞	Φ7.1-12.0	117
				无患子	Φ8.1-12.0	10
5	民生村	0241	19.43	池杉	Φ6.1-13.0	1804
				国槐	Φ6.1-10.0	10
				苦楝	Φ6.1-8.0	10
				重阳木	Φ6.1-8.0	28
6	民生村	0303	2.53	女贞	Φ8.1-13.0	73
				红叶李	Φ6.1-8.0	32
7	民生村	0262	3.54	苦楝	Φ6.1-11.0	14
				枫香	Φ8.1-14.0	89
				重阳木	Φ6.1-13.0	25
8	民生村	0261	1.06	枫香	Φ10.1-12.0	37
				重阳木	Φ6.1-13.0	15

林业调查规划设计出图
专用章
丙09-0006
中国林业工程建设协会

施工图发图
负责人
金明

出图专用盖章处

发图负责人盖章处

上海本都林业规划设计有限公司
Shanghai Bendu Forestry Planning and Design CO.Ltd.

申 定	谢昊淼	校 核	谢昊淼
申 核	金 明	设 计	童海庆
项目负责人	童海庆	制 图	刘亚娜

工程名称
项 目

2024年崇明区新河镇生态公益林抚育项目

新河镇民生村生态保育型抚育 分区一小班现状图			比 例	1:3000
			图 号	XH-086
			日 期	2025.05



采伐:
栎树*9株 径阶: 6-14cm
女贞*48株 径阶: 6-16cm
无患子*4株 径阶: 8-12cm
喜树*50株 径阶: 8-18cm
枫香*34株 径阶: 6-22cm
重阳木*24株 径阶: 4-16cm
补植:
榉树*87株 Φ4.1-5.0cm
修枝:
1290株

采伐:
重阳木*24株 径阶: 6-18cm
苦楝*13株 径阶: 4-20cm
国槐*4株 径阶: 6-12cm
池杉*265株 径阶: 4-22cm
栎树*2株 径阶: 10-12cm
补植:
水杉*16株 Φ4.1-5.0cm
修枝:
1544株

采伐:
苦楝*17株 径阶: 4-16cm
水杉*11株 径阶: 4-12cm
栎树*3株 径阶: 4-12cm
补植:
水杉*3株 Φ4.1-5.0cm
割灌:
杂树*24株
修枝:
243株

采伐:
枫香*52株 径阶: 6-18cm
重阳木*86株 径阶: 4-22cm
补植:
水杉*128株 Φ4.1-5.0cm
修枝:
824株

补植:
水杉*32株 Φ4.1-5.0cm
修枝:
114株

采伐:
重阳木*2株 径阶: 16cm
修枝:
50株

采伐:
女贞*11株 径阶: 4-16cm
苦楝*4株 径阶: 6-12cm
园柏*4株 径阶: 6-10cm
红叶李*6株 径阶: 6-12cm
补植:
红叶李*2株 Φ4.1-5.0cm
割灌:
杂树*14株
修枝:
91株

序号	行政村	小班号	面积(亩)	间伐			补植 (株)	割灌 (株)	修枝 (株)
				树种	径阶(cm)	数量			
1	民生村	0275	2.74	苦楝	4-16	17	3	24	243
				水杉	4-12	11			
				栎树	4-12	3			
2	民生村	0263	32.93	枫香	6-18	52	128	0	824
				重阳木	4-22	86			
3	民生村	0267	1.05					0	40
4	民生村	0245	38.42	栎树	6-14	9	87	0	1290
				女贞	6-16	48			
				无患子	8-12	4			
				喜树	8-18	50			
				枫香	6-22	34			
				重阳木	4-16	24			
				重阳木	6-18	24			
5	民生村	0241	19.43	苦楝	4-20	13	16	0	1544
				国槐	6-12	4			
				池杉	4-22	265			
				栎树	10-12	2			
				女贞	4-16	11			
				苦楝	6-12	7			
6	民生村	0303	2.53	园柏	6-10	4	2	14	91
				红叶李	6-12	6			
7	民生村	0262	3.54				32	0	114
8	民生村	0261	1.06	重阳木	16	2		0	50

林业调查规划设计出图
专用章
丙09-0006
中国林业工程建设协会

施工图发图
负责人
金明

项目负责人盖章处
出图专用章盖章处

上海本都林业规划设计有限公司				工程名称		2024年崇明区新河镇生态公益林抚育项目			
Shanghai Bendu Forestry Planning and Design CO.Ltd.				项 目					
				新河镇民生村生态保育型抚育 分区一小班作业设计图					
审 定	谢昊淼	校 核	谢昊淼					比 例	1:3000
审 核	金 明	设 计	童海庆					图 号	XH-087
项目负责人				童海庆	制 图	刘亚娜	日 期	2025.05	

新河镇民生村生态保育型抚育
分区一小班作业设计图