

# 2024年崇明区新河镇生态公益林抚育项目

## 抚 育 部 分

上海本都林业规划设计有限公司

上海本都林业规划设计有限公司		建设主体	上海市崇明区新河镇人民政府		设计阶段		
		工程名称	2024年崇明区新河镇生态公益林抚育项目		专业	林 建	
图 纸 目 录			共 8 页 第 1 页	日期			
序号	图 纸 名 称	图 纸 编 号		图 幅	备 注		
		新 图	制图日期				
1	抚育作业设计说明	XH-001	2025.05	A3			
2	新河镇抚育小班区位图	XH-002	2025.05	A3			
3	新河镇三烈村生态保育型抚育小班位置图	XH-003	2025.05	A3			
4	新河镇三烈村生态保育型抚育分区一小班现状图	XH-004	2025.05	A3			
5	新河镇三烈村生态保育型抚育分区一小班作业设计图	XH-005	2025.05	A3			
6	新河镇三烈村生态保育型抚育分区二小班现状图	XH-006	2025.05	A3			
7	新河镇三烈村生态保育型抚育分区二小班作业设计图	XH-007	2025.05	A3			
8	新河镇三烈村生态保育型抚育分区三小班现状图	XH-008	2025.05	A3			
9	新河镇三烈村生态保育型抚育分区三小班作业设计图	XH-009	2025.05	A3			
10	新河镇三烈村生态保育型抚育分区四小班现状图	XH-010	2025.05	A3			
11	新河镇三烈村生态保育型抚育分区四小班作业设计图	XH-011	2025.05	A3			
12	新河镇三烈村生态保育型抚育分区五小班现状图	XH-012	2025.05	A3			
13	新河镇三烈村生态保育型抚育分区五小班作业设计图	XH-013	2025.05	A3			
14	新河镇三烈村生态保育型抚育分区六小班现状图	XH-014	2025.05	A3			
15	新河镇三烈村生态保育型抚育分区六小班作业设计图	XH-015	2025.05	A3			
16	新河镇三烈村生态保育型抚育分区七小班现状图	XH-016	2025.05	A3			
17	新河镇三烈村生态保育型抚育分区七小班作业设计图	XH-017	2025.05	A3			
18	新河镇三烈村生态保育型抚育分区八小班现状图	XH-018	2025.05	A3			
19	新河镇三烈村生态保育型抚育分区八小班作业设计图	XH-019	2025.05	A3			
20	新河镇三烈村生态保育型抚育分区九小班现状图	XH-020	2025.05	A3			
审 定		总 张 数	新	复 用 纸	合 计		
审 定		总 图 幅	图				
制 表							

上海本都林业规划设计有限公司		建设主体	上海市崇明区新河镇人民政府		设计阶段		
		工程名称	2024年崇明区新河镇生态公益林抚育项目		专业	林 建	
图 纸 目 录			共 8 页 第 2 页	日期			
序号	图 纸 名 称	图 纸 编 号		图 幅	备 注		
		新 图	制图日期				
1	新河镇三烈村生态保育型抚育分区九小班作业设计图	XH-021	2025.05	A3			
2	新河镇三烈村生态保育型抚育分区十小班现状图	XH-022	2025.05	A3			
3	新河镇三烈村生态保育型抚育分区十小班作业设计图	XH-023	2025.05	A3			
4	新河镇三烈村生态保育型抚育分区十一小班现状图	XH-024	2025.05	A3			
5	新河镇三烈村生态保育型抚育分区十一小班作业设计图	XH-025	2025.05	A3			
6	新河镇三烈村生态保育型抚育分区十二小班现状图	XH-026	2025.05	A3			
7	新河镇三烈村生态保育型抚育分区十二小班作业设计图	XH-027	2025.05	A3			
8	新河镇井亭村生态保育型抚育小班位置图	XH-028	2025.05	A3			
9	新河镇井亭村生态保育型抚育分区一小班现状图	XH-029	2025.05	A3			
10	新河镇井亭村生态保育型抚育分区一小班作业设计图	XH-030	2025.05	A3			
11	新河镇井亭村生态保育型抚育分区二小班现状图	XH-031	2025.05	A3			
12	新河镇井亭村生态保育型抚育分区二小班作业设计图	XH-032	2025.05	A3			
13	新河镇井亭村生态保育型抚育分区三小班现状图	XH-033	2025.05	A3			
14	新河镇井亭村生态保育型抚育分区三小班作业设计图	XH-034	2025.05	A3			
15	新河镇井亭村生态保育型抚育分区四小班现状图	XH-035	2025.05	A3			
16	新河镇井亭村生态保育型抚育分区四小班作业设计图	XH-036	2025.05	A3			
17	新河镇井亭村生态保育型抚育分区五小班现状图	XH-037	2025.05	A3			
18	新河镇井亭村生态保育型抚育分区五小班作业设计图	XH-038	2025.05	A3			
19	新河镇进化村生态保育型抚育小班位置图	XH-039	2025.05	A3			
20	新河镇进化村生态保育型抚育小班现状图	XH-040	2025.05	A3			
审 定		总 张 数	新	复 用 纸	合 计		
审 定		总 图 幅	图				
制 表							

### 一般抚育

- 三烈村:513.11亩;     ■ 永丰村:15.34亩;
- 井亭村:97.83亩;     ■ 强民村:250.86亩;
- 进化村:1.78亩;     ■ 新梅村:89.82亩;
- 金桥村:176.93亩;   ■ 民生村:329.67亩;
- 新隆村:4.05亩;     ■ 卫东村:405.81亩

**总 计: 1885.20亩**

### 重点抚育

- 卫东村:356.75亩;
- 新隆村:8.38亩

**总 计: 365.13亩**



出图专用章盖章处

发图负责人盖章处

上海本都林业规划设计有限公司 Shanghai Bendu Forestry Planning and Design CO.Ltd.				工程名称	2024年崇明区新河镇生态公益林抚育项目	
审 定	谢昊淼	校 核	谢昊淼	目 录	比 例	
审 核	金 明	设 计	童海庆		图 号	
项目负责	童海庆	制 图	刘亚娜		日 期	2025.05

上海本都林业规划设计有限公司		建设主体	上海市崇明区新河镇人民政府		设计阶段		
		工程名称	2024年崇明区新河镇生态公益林抚育项目		专业	林 建	
图 纸 目 录			共 8 页 第 3 页	日期			
序号	图 纸 名 称	图 纸 编 号		图 幅	备 注		
		新 图	制图日期				
1	新河镇进化村生态保育型抚育小班作业设计图	XH-041	2025.05	A3			
2	新河镇金桥村生态保育型抚育小班位置图	XH-042	2025.05	A3			
3	新河镇金桥村生态保育型抚育分区一小班现状图	XH-043	2025.05	A3			
4	新河镇金桥村生态保育型抚育分区一小班作业设计图	XH-044	2025.05	A3			
5	新河镇金桥村生态保育型抚育分区二小班现状图	XH-045	2025.05	A3			
6	新河镇金桥村生态保育型抚育分区二小班作业设计图	XH-046	2025.05	A3			
7	新河镇金桥村生态保育型抚育分区三小班现状图	XH-047	2025.05	A3			
8	新河镇金桥村生态保育型抚育分区三小班作业设计图	XH-048	2025.05	A3			
9	新河镇金桥村生态保育型抚育分区四小班现状图	XH-049	2025.05	A3			
10	新河镇金桥村生态保育型抚育分区四小班作业设计图	XH-050	2025.05	A3			
11	新河镇新隆村生态保育型抚育小班位置图	XH-051	2025.05	A3			
12	新河镇新隆村生态保育型抚育小班现状图	XH-052	2025.05	A3			
13	新河镇新隆村生态保育型抚育小班作业设计图	XH-053	2025.05	A3			
14	新河镇永丰村生态保育型抚育小班位置图	XH-054	2025.05	A3			
15	新河镇永丰村生态保育型抚育小班现状图	XH-055	2025.05	A3			
16	新河镇永丰村生态保育型抚育小班作业设计图	XH-056	2025.05	A3			
17	新河镇强民村生态保育型抚育小班位置图	XH-057	2025.05	A3			
18	新河镇强民村生态保育型抚育分区一小班现状图	XH-058	2025.05	A3			
19	新河镇强民村生态保育型抚育分区一小班作业设计图	XH-059	2025.05	A3			
20	新河镇强民村生态保育型抚育分区二小班现状图	XH-060	2025.05	A3			
审 定		总 张 数	新	复 用 纸	合 计		
审 定		总 图 幅	图				
制 表							

上海本都林业规划设计有限公司		建设主体	上海市崇明区新河镇人民政府		设计阶段		
		工程名称	2024年崇明区新河镇生态公益林抚育项目		专业	林 建	
图 纸 目 录			共 8 页 第 4 页	日期			
序号	图 纸 名 称	图 纸 编 号		图 幅	备 注		
		新 图	制图日期				
1	新河镇强民村生态保育型抚育分区二小班作业设计图	XH-061	2025.05	A3			
2	新河镇强民村生态保育型抚育分区三小班现状图	XH-062	2025.05	A3			
3	新河镇强民村生态保育型抚育分区三小班作业设计图	XH-063	2025.05	A3			
4	新河镇强民村生态保育型抚育分区四小班现状图	XH-064	2025.05	A3			
5	新河镇强民村生态保育型抚育分区四小班作业设计图	XH-065	2025.05	A3			
6	新河镇强民村生态保育型抚育分区五小班现状图	XH-066	2025.05	A3			
7	新河镇强民村生态保育型抚育分区五小班作业设计图	XH-067	2025.05	A3			
8	新河镇强民村生态保育型抚育分区六小班现状图	XH-068	2025.05	A3			
9	新河镇强民村生态保育型抚育分区六小班作业设计图	XH-069	2025.05	A3			
10	新河镇强民村生态保育型抚育分区七小班现状图	XH-070	2025.05	A3			
11	新河镇强民村生态保育型抚育分区七小班作业设计图	XH-071	2025.05	A3			
12	新河镇强民村生态保育型抚育分区八小班现状图	XH-072	2025.05	A3			
13	新河镇强民村生态保育型抚育分区八小班作业设计图	XH-073	2025.05	A3			
14	新河镇强民村生态保育型抚育分区九小班现状图	XH-074	2025.05	A3			
15	新河镇强民村生态保育型抚育分区九小班作业设计图	XH-075	2025.05	A3			
16	新河镇强民村生态保育型抚育分区十小班现状图	XH-076	2025.05	A3			
17	新河镇强民村生态保育型抚育分区十小班作业设计图	XH-077	2025.05	A3			
18	新河镇新梅村生态保育型抚育小班位置图	XH-078	2025.05	A3			
19	新河镇新梅村生态保育型抚育分区一小班现状图	XH-079	2025.05	A3			
20	新河镇新梅村生态保育型抚育分区一小班作业设计图	XH-080	2025.05	A3			
审 定		总 张 数	新	复 用 纸	合 计		
审 定		总 图 幅	图				
制 表							



出图专用章盖章处

发图负责人盖章处

上海本都林业规划设计有限公司 Shanghai Bendu Forestry Planning and Design CO.Ltd.				工程名称	2024年崇明区新河镇生态公益林抚育项目	
审 定	谢昊淼	校 核	谢昊淼	目 录	比 例	
审 核	金 明	设 计	童海庆		图 号	
项目负责	童海庆	制 图	刘亚娜		日 期	2025.05

上海本都林业规划设计有限公司		建设主体	上海市崇明区新河镇人民政府		设计阶段		
		工程名称	2024年崇明区新河镇生态公益林抚育项目		专业	林 建	
图 纸 目 录			共 8 页 第 5 页	日期			
序号	图 纸 名 称	图 纸 编 号		图 幅	备 注		
		新 图	制图日期				
1	新河镇新梅村生态保育型抚育分区二小班现状图	XH-081	2025.05	A3			
2	新河镇新梅村生态保育型抚育分区二小班作业设计图	XH-082	2025.05	A3			
3	新河镇新梅村生态保育型抚育分区三小班现状图	XH-083	2025.05	A3			
4	新河镇新梅村生态保育型抚育分区三小班作业设计图	XH-084	2025.05	A3			
5	新河镇民生村生态保育型抚育小班位置图	XH-085	2025.05	A3			
6	新河镇民生村生态保育型抚育分区一小班现状图	XH-086	2025.05	A3			
7	新河镇民生村生态保育型抚育分区一小班作业设计图	XH-087	2025.05	A3			
8	新河镇民生村生态保育型抚育分区二小班现状图	XH-088	2025.05	A3			
9	新河镇民生村生态保育型抚育分区二小班作业设计图	XH-089	2025.05	A3			
10	新河镇民生村生态保育型抚育分区三小班现状图	XH-090	2025.05	A3			
11	新河镇民生村生态保育型抚育分区三小班作业设计图	XH-091	2025.05	A3			
12	新河镇民生村生态保育型抚育分区四小班现状图	XH-092	2025.05	A3			
13	新河镇民生村生态保育型抚育分区四小班作业设计图	XH-093	2025.05	A3			
14	新河镇民生村生态保育型抚育分区五小班现状图	XH-094	2025.05	A3			
15	新河镇民生村生态保育型抚育分区五小班作业设计图	XH-095	2025.05	A3			
16	新河镇民生村生态保育型抚育分区六小班现状图	XH-096	2025.05	A3			
17	新河镇民生村生态保育型抚育分区六小班作业设计图	XH-097	2025.05	A3			
18	新河镇民生村生态保育型抚育分区七小班现状图	XH-098	2025.05	A3			
19	新河镇民生村生态保育型抚育分区七小班作业设计图	XH-099	2025.05	A3			
20	新河镇民生村生态保育型抚育分区八小班现状图	XH-100	2025.05	A3			
审 定		总 张 数	新	复 用 纸	合 计		
审 定		总 图 幅	图				
制 表							

上海本都林业规划设计有限公司		建设主体	上海市崇明区新河镇人民政府		设计阶段		
		工程名称	2024年崇明区新河镇生态公益林抚育项目		专业	林 建	
图 纸 目 录			共 8 页 第 6 页	日期			
序号	图 纸 名 称	图 纸 编 号		图 幅	备 注		
		新 图	制图日期				
1	新河镇民生村生态保育型抚育分区八小班作业设计图	XH-101	2025.05	A3			
2	新河镇民生村生态保育型抚育分区九小班现状图	XH-102	2025.05	A3			
3	新河镇民生村生态保育型抚育分区九小班作业设计图	XH-103	2025.05	A3			
4	新河镇卫东村生态保育型抚育小班位置图	XH-104	2025.05	A3			
5	新河镇卫东村生态保育型抚育分区一小班现状图	XH-105	2025.05	A3			
6	新河镇卫东村生态保育型抚育分区一小班作业设计图	XH-106	2025.05	A3			
7	新河镇卫东村生态保育型抚育分区二小班现状图	XH-107	2025.05	A3			
8	新河镇卫东村生态保育型抚育分区二小班作业设计图	XH-108	2025.05	A3			
9	新河镇卫东村生态保育型抚育分区三小班现状图	XH-109	2025.05	A3			
10	新河镇卫东村生态保育型抚育分区三小班作业设计图	XH-110	2025.05	A3			
11	新河镇卫东村生态保育型抚育分区四小班现状图	XH-111	2025.05	A3			
12	新河镇卫东村生态保育型抚育分区四小班作业设计图	XH-112	2025.05	A3			
13	新河镇卫东村生态保育型抚育分区五小班现状图	XH-113	2025.05	A3			
14	新河镇卫东村生态保育型抚育分区五小班作业设计图	XH-114	2025.05	A3			
15	新河镇卫东村生态保育型抚育分区六小班现状图	XH-115	2025.05	A3			
16	新河镇卫东村生态保育型抚育分区六小班作业设计图	XH-116	2025.05	A3			
17	新河镇卫东村生态保育型抚育分区七小班现状图	XH-117	2025.05	A3			
18	新河镇卫东村生态保育型抚育分区七小班作业设计图	XH-118	2025.05	A3			
19	新河镇卫东村生态保育型抚育分区八小班现状图	XH-119	2025.05	A3			
20	新河镇卫东村生态保育型抚育分区八小班作业设计图	XH-120	2025.05	A3			
审 定		总 张 数	新	复 用 纸	合 计		
审 定		总 图 幅	图				
制 表							



出图专用章盖章处



发图负责人盖章处

上海本都林业规划设计有限公司 Shanghai Bendu Forestry Planning and Design CO.Ltd.				工程名称	2024年崇明区新河镇生态公益林抚育项目	
审 定	谢昊淼	校 核	谢昊淼	目 录	比 例	
审 核	金 明	设 计	童海庆		图 号	
项目负责	童海庆	制 图	刘亚娜		日 期	2025.05

上海本都林业规划设计有限公司		建设主体	上海市崇明区新河镇人民政府		设计阶段		
		工程名称	2024年崇明区新河镇生态公益林抚育项目		专业	林 建	
图 纸 目 录			共 8 页 第 7 页	日期			
序号	图 纸 名 称	图 纸 编 号		图 幅	备 注		
		新 图	制图日期				
1	新河镇卫东村生态保育型抚育分区九小班现状图	XH-121	2025.05	A3			
2	新河镇卫东村生态保育型抚育分区九小班作业设计图	XH-122	2025.05	A3			
3	新河镇卫东村生态保育型抚育分区十小班现状图	XH-123	2025.05	A3			
4	新河镇卫东村生态保育型抚育分区十小班作业设计图	XH-124	2025.05	A3			
5	新河镇卫东村生态保育型抚育分区十一小班现状图	XH-125	2025.05	A3			
6	新河镇卫东村生态保育型抚育分区十一小班作业设计图	XH-126	2025.05	A3			
7	新河镇卫东村生态保育型抚育分区十二小班现状图	XH-127	2025.05	A3			
8	新河镇卫东村生态保育型抚育分区十二小班作业设计图	XH-128	2025.05	A3			
9	新河镇抚育设计工程量清单一（生态保育型）	XH-129	2025.05	A3			
10	新河镇抚育设计工程量清单二（生态保育型）	XH-130	2025.05	A3			
11	新河镇卫东村景观休憩型抚育小班位置图	XH-131	2025.05	A3			
12	新河镇卫东村景观休憩型抚育分区一小班现状图	XH-132	2025.05	A3			
13	新河镇卫东村景观休憩型抚育分区一小班作业设计图	XH-133	2025.05	A3			
14	新河镇卫东村景观休憩型抚育分区二小班现状图	XH-134	2025.05	A3			
15	新河镇卫东村景观休憩型抚育分区二小班作业设计图	XH-135	2025.05	A3			
16	新河镇卫东村景观休憩型抚育分区三小班现状图	XH-136	2025.05	A3			
17	新河镇卫东村景观休憩型抚育分区三小班作业设计图	XH-137	2025.05	A3			
18	新河镇卫东村景观休憩型抚育分区四小班现状图	XH-138	2025.05	A3			
19	新河镇卫东村景观休憩型抚育分区四小班作业设计图	XH-139	2025.05	A3			
20	新河镇卫东村景观休憩型抚育分区五小班现状图	XH-140	2025.05	A3			
审 定		总 张 数	新	复 用 纸	合 计		
审 定		总 图 幅	图				
制 表							

上海本都林业规划设计有限公司		建设主体	上海市崇明区新河镇人民政府		设计阶段		
		工程名称	2024年崇明区新河镇生态公益林抚育项目		专业	林 建	
图 纸 目 录			共 8 页 第 8 页	日期			
序号	图 纸 名 称	图 纸 编 号		图 幅	备 注		
		新 图	制图日期				
1	新河镇卫东村景观休憩型抚育分区五小班作业设计图	XH-141	2025.05	A3			
2	新河镇卫东村景观休憩型抚育分区六小班现状图	XH-142	2025.05	A3			
3	新河镇卫东村景观休憩型抚育分区六小班作业设计图	XH-143	2025.05	A3			
4	新河镇新隆村景观休憩型抚育小班位置图	XH-144	2025.05	A3			
5	新河镇新隆村景观休憩型抚育小班现状图	XH-145	2025.05	A3			
6	新河镇新隆村景观休憩型抚育小班作业设计图	XH-146	2025.05	A3			
7	新河镇抚育设计工程量清单（景观休憩型）	XH-147	2025.05	A3			
8	新河镇沟渠修整剖面图	XH-148	2025.05	A3			
9	新河镇沟渠修整模式图	XH-149	2025.05	A3			
10	新河镇绑扎示意图	XH-150	2025.05	A3			
11							
12							
13							
14							
15							
16							
17							
18							
19							
20							
审 定		总 张 数	新	复 用 纸	合 计		
审 定		总 图 幅	图				
制 表							



出图专用章盖章处

发图负责人盖章处

上海本都林业规划设计有限公司 Shanghai Bendu Forestry Planning and Design CO.Ltd.				工程名称	2024年崇明区新河镇生态公益林抚育项目	
审 定	谢昊淼	校 核	谢昊淼	目 录	比 例	
审 核	金 明	设 计	童海庆		图 号	
项目负责	童海庆	制 图	刘亚娜		日 期	2025.05

### 一、项目概况

2024年崇明区新河镇生态公益林抚育林地总面积为2250.33亩。其中生态保育型抚育1885.20亩（三烈村513.11亩、井亭村97.83亩、进化村1.78亩、金桥村176.93亩、新隆村4.05亩、永丰村15.34亩、强民村250.86亩、新梅村89.82亩、民生村329.67亩、卫东村405.81亩）。景观休憩型抚育365.13亩（卫东村356.75亩、新隆村8.38亩）本项目为生态保育型结合景观休憩型抚育。存在的主要问题为：部分林地林木品种单一、部分林地整体郁闭度较高、林相较差及林下杂乱等问题。

### 二、抚育目标

- 1、增强森林生态系统稳定性：优化林分结构、保护生物多样性，减少林窗空地，提升景观功能，促进林木健康生长；
- 2、围绕“人文生态大同”的设计主题，为新建园路、景观节点等释放林下空间，提升林地功能，为市民提供一个休闲游憩的场所；
- 3、大力发展现代林业，推动生态旅游、多种经营等事业的发展，实现林业快速发展、生态文明提升和生态环境优良的目标。

### 三、主要依据

- 《森林抚育规程》（GB/T 15781-2015）；
- 《森林采伐作业规程》（LY/T 1646）；
- 《上海市生态公益林建设技术规程》（DG/TJ08-2058-2017）；
- 《上海市公益林抚育实施细则》（上海市绿化和市容管理局2016年）；

### 四、林木分级

目标树。选择目标树的一般标准是：（1）属于目的树种，（2）生活力强，（3）干材质量好，（4）没有（或至少根部没有）损伤，（5）优先选择实生起源的林木。

辅助树。又称“生态目标树”，是有助于提高森林的生物多样性、保护濒危或珍稀物种、改善森林空间结构、保护和改良土壤等功能的林木。比如能为鸟类或其他动物提供栖息场所的林木就可选择为辅助树加以保护。

干扰树。直接对目标树生长产生不利影响的、或显著影响林分卫生条件的、需要在近期采伐的林木。

其它树。林分中除目标树、辅助树、干扰树以外的林木。

### 五、林木分类

林木级别分为5级，为I级木、II级木、III级木、IV级木、V级木。

I级木。又称优势木，林木的直径最大，树高最高，树冠处于林冠上部，占用空间最大，受光最多，几乎不受挤压。

II级木。又称亚优势木，直径、树高仅次于优势木，树冠稍高于林冠层的平均高度，侧方稍受挤压。

III级木。又称中等木，直径、树高均为中等大小，树冠构成林冠主体，侧方受一定挤压。

IV级木。又称被压木，树干纤细，树冠窄小且偏冠，树冠处于林冠层平均高度以下，通常对光、营养的需求不足。

V级木。又称濒死木、枯死木，处于林冠层以下，接受不到正常的光照，生长衰弱，接近死亡或已经死亡。

### 六、抚育间伐作业原则

- 1、采劣留优、采弱留壮、采密留稀、强度合理、保护幼苗幼树及兼顾林木分布均匀。
- 2、抚育采伐作业要与具体的抚育采伐措施、林木分类（分级）要求相结合，避免对森林造成过度干扰。
- 3、在采伐之前施工前，需按照技术要求选择采伐木，并在其胸高处和根径处标上明显标记。

注：本项目中的生态疏伐、景观疏伐统称为采伐。采伐的具体内容包括砍伐林木、挖树根、回土填穴、集中装运等。在本项目中，采取林木分类和林木分级相结合的方式开展抚育措施。

抚育采伐顺序为：（林木分级）干扰树、其他树；（林木分类）V级木、IV级木、III级木。

保留木顺序为：（林木分级）目标树、辅助树、其它树；（林木分类）I级木、II级木、III级木。

### 七、抚育剩余物处理

1、基本原则：抚育采伐（卫生伐除外）后，目的树种平均胸径不低于伐前平均胸径。林木资产按照“规范高效、公开透明、测算询价、全额上缴”的原则进行处置，不得损害各相关方的合法权益。

#### 2、资产分类：

（一）大径材。胸径不小于10厘米的采伐木。

2

（二）小径材。胸径为5-10厘米的采伐木。

（三）剩余物。包括枝桠、梢头、灌木等，以及胸径小于5厘米的采伐木等。

#### 3、处置方式

（一）大径材。对其质量或材积进行分类测算评估、询价后交易。

（二）小径材。原则上按规定进行交易，确无交易价值的，作苗木支撑、粉碎还林、基础设施建设等资源化利用。

（三）剩余物。作粉碎还林等资源化利用。

对于感染林业检疫性有害生物及林业补充检疫性有害生物的林木、采伐剩余物等，应清理出林分，送至指定场所作无害化处理。

具体参考上海市生态公益林抚育产生的林木资产处置指导意见

（3）国家或地方重点保护树种，或列入珍稀濒危植物名录的树种，应标记为辅助树或目标树保留；其它保护措施：

- （1）森林抚育作业时采取必要措施保护林下目的树种及珍贵树种幼苗、幼树；
- （2）应结合除草、修枝等抚育措施清除可燃物；
- （3）采伐作业按照《森林抚育规程》、《森林采伐作业规程》执行。

### 九、控制指标

#### ①生态疏伐

伐除对象：疏伐主要针对同龄林进行。伐除密度过大、生长不良的林木，间密留匀、去劣留优，进一步调整林分树种和空间结构，为目标树或保留木留出适宜的营养空间。

抚育后要求：

- a) 林分郁闭度不低于0.6；
- b) 目的树种平均胸径不低于采伐前平均胸径；
- c) 林木分布均匀，不造成林窗、林中空地等；
- d) 林木株数不少于该森林类型、生长发育阶段、立地条件的最低保留株数。

#### ②景观疏伐

伐除对象：为改造或塑造新的森林景观，创造自然景观的异质性，提高市民的获得感和感受度，根据森林美学原则和维护生物多样性原则，对森林公园、郊野公园、生态片林、风景名胜等风景林进行疏伐。主要伐除有损景观或妨碍新景观塑造的林木。

抚育后要求：

- a) 不对森林公园、郊野公园、生态片林、风景名胜区等森林景观产生破坏，且突出区域的景观特色；
- b) 对森林不产生负向影响。

#### ③补植

补植条件：在低郁闭度林分，或林中的林隙、林窗、林中空地等，或在缺少目的树种的林分中，在林冠下或林窗等处补植目的树种，以调整树种结构和林分密度、提高林地生产力和生态功能的抚育方式。

抚育后要求：

- a) 经过补植后，林分内的目的树种或目标树株数不低于每公顷450株，分布均匀；
- b) 不损害林分中原有的幼苗幼树；
- c) 补植点应配置在林窗、林中空地、林隙等处；阔叶树为群团状配置，针叶树为行距大于株距的三角形配置。
- d) 当年成活率达到95%以上，三年保存率达到90%以上。
- e) 补植株行距为4.0\*3.0M，56株/亩、4.0\*4.0M，42株/亩。
- f) 种植后的乔木胸径7cm以下采用硬质竹竿三角桩支撑（竹竿长1.5m），竹竿桩杆径不低于4cm，下端口削尖扎20cm，并用铁丝交错绑扎固定，绑扎交汇处距地面1.2m，三角桩与苗木交汇处内垫麻布等软物以保护苗木表层损伤；胸径7cm以上采用树棍三角桩支撑（树棍长1.5m），树棍桩杆径不低于4cm，下端口削尖扎土20cm，并用铁丝交错绑扎固定，绑扎交汇处距地面1.2m，三角桩与苗木交汇处内垫麻布等软物以保护苗木表层损伤，绑扎应牢固，禁止使用铁钉直接钉入树杆。花灌木采用硬质竹竿扁担桩支撑（竹竿长1.2m），竹竿桩杆径不低于4cm，下端口削尖扎土30cm，竹竿横向连接，并用铁丝绑扎固定，扁担绑扎交汇处距地面0.8m，竹竿桩与苗木交汇处内垫麻布等软物以保护苗木表层损伤绑扎应牢固，禁止使用铁钉直接钉入树杆。
- g) 补植苗木不得使用定杆苗和杀头苗。

#### ④修枝

抚育后要求：

- a) 修去枯死枝和树冠下部1-2轮活枝；
- b) 修枝后保留冠长不低于树高的1/2、枝桩尽量修平，剪口不能伤害树干的韧皮部和木质部。

#### ⑤割灌除草


抚育后要求：

- a) 割除影响原有苗木与补植苗木生长的杂灌杂草和藤本植物；
- b) 清理林地中影响景观的垃圾、残枝等；
- c) 项目内局部区域的紫薇、垂丝海棠、鸡爪槭等长势差或呈灌木状，且影响林木的正常生长，需通过割灌除草去除杂灌植物，促进林木生长。

#### 沟渠修整：

项目地块中，部分小班内现状无明显沟渠，尤其是枯死木较多及林窗区域，需进行沟渠修整；另有部分小班林下落叶杂物较多，需进行清理，且部分区域排水不畅和容易积水，也需要进行沟渠修整，并且与周边外围排水沟系连通。根据现场小班实际情况，对有必要的小班进行围沟、腰沟、畦沟进行修整。

 林业调查规划设计出图 专用章 丙09-006 中国林业工程建设协会	 施工图发图 负责人 金明	上海本都林业规划设计有限公司 Shanghai Bendu Forestry Planning and Design CO.Ltd.				工程名称	2024年崇明区新河镇生态公益林抚育项目		
		审定	谢昊淼	校核	谢昊淼	项目			
		审核	金明	设计	童海庆	抚育作业设计说明	比例		
		项目负责人	童海庆	制图	刘亚娜		图号	XH-001	
						日期	2025.05		

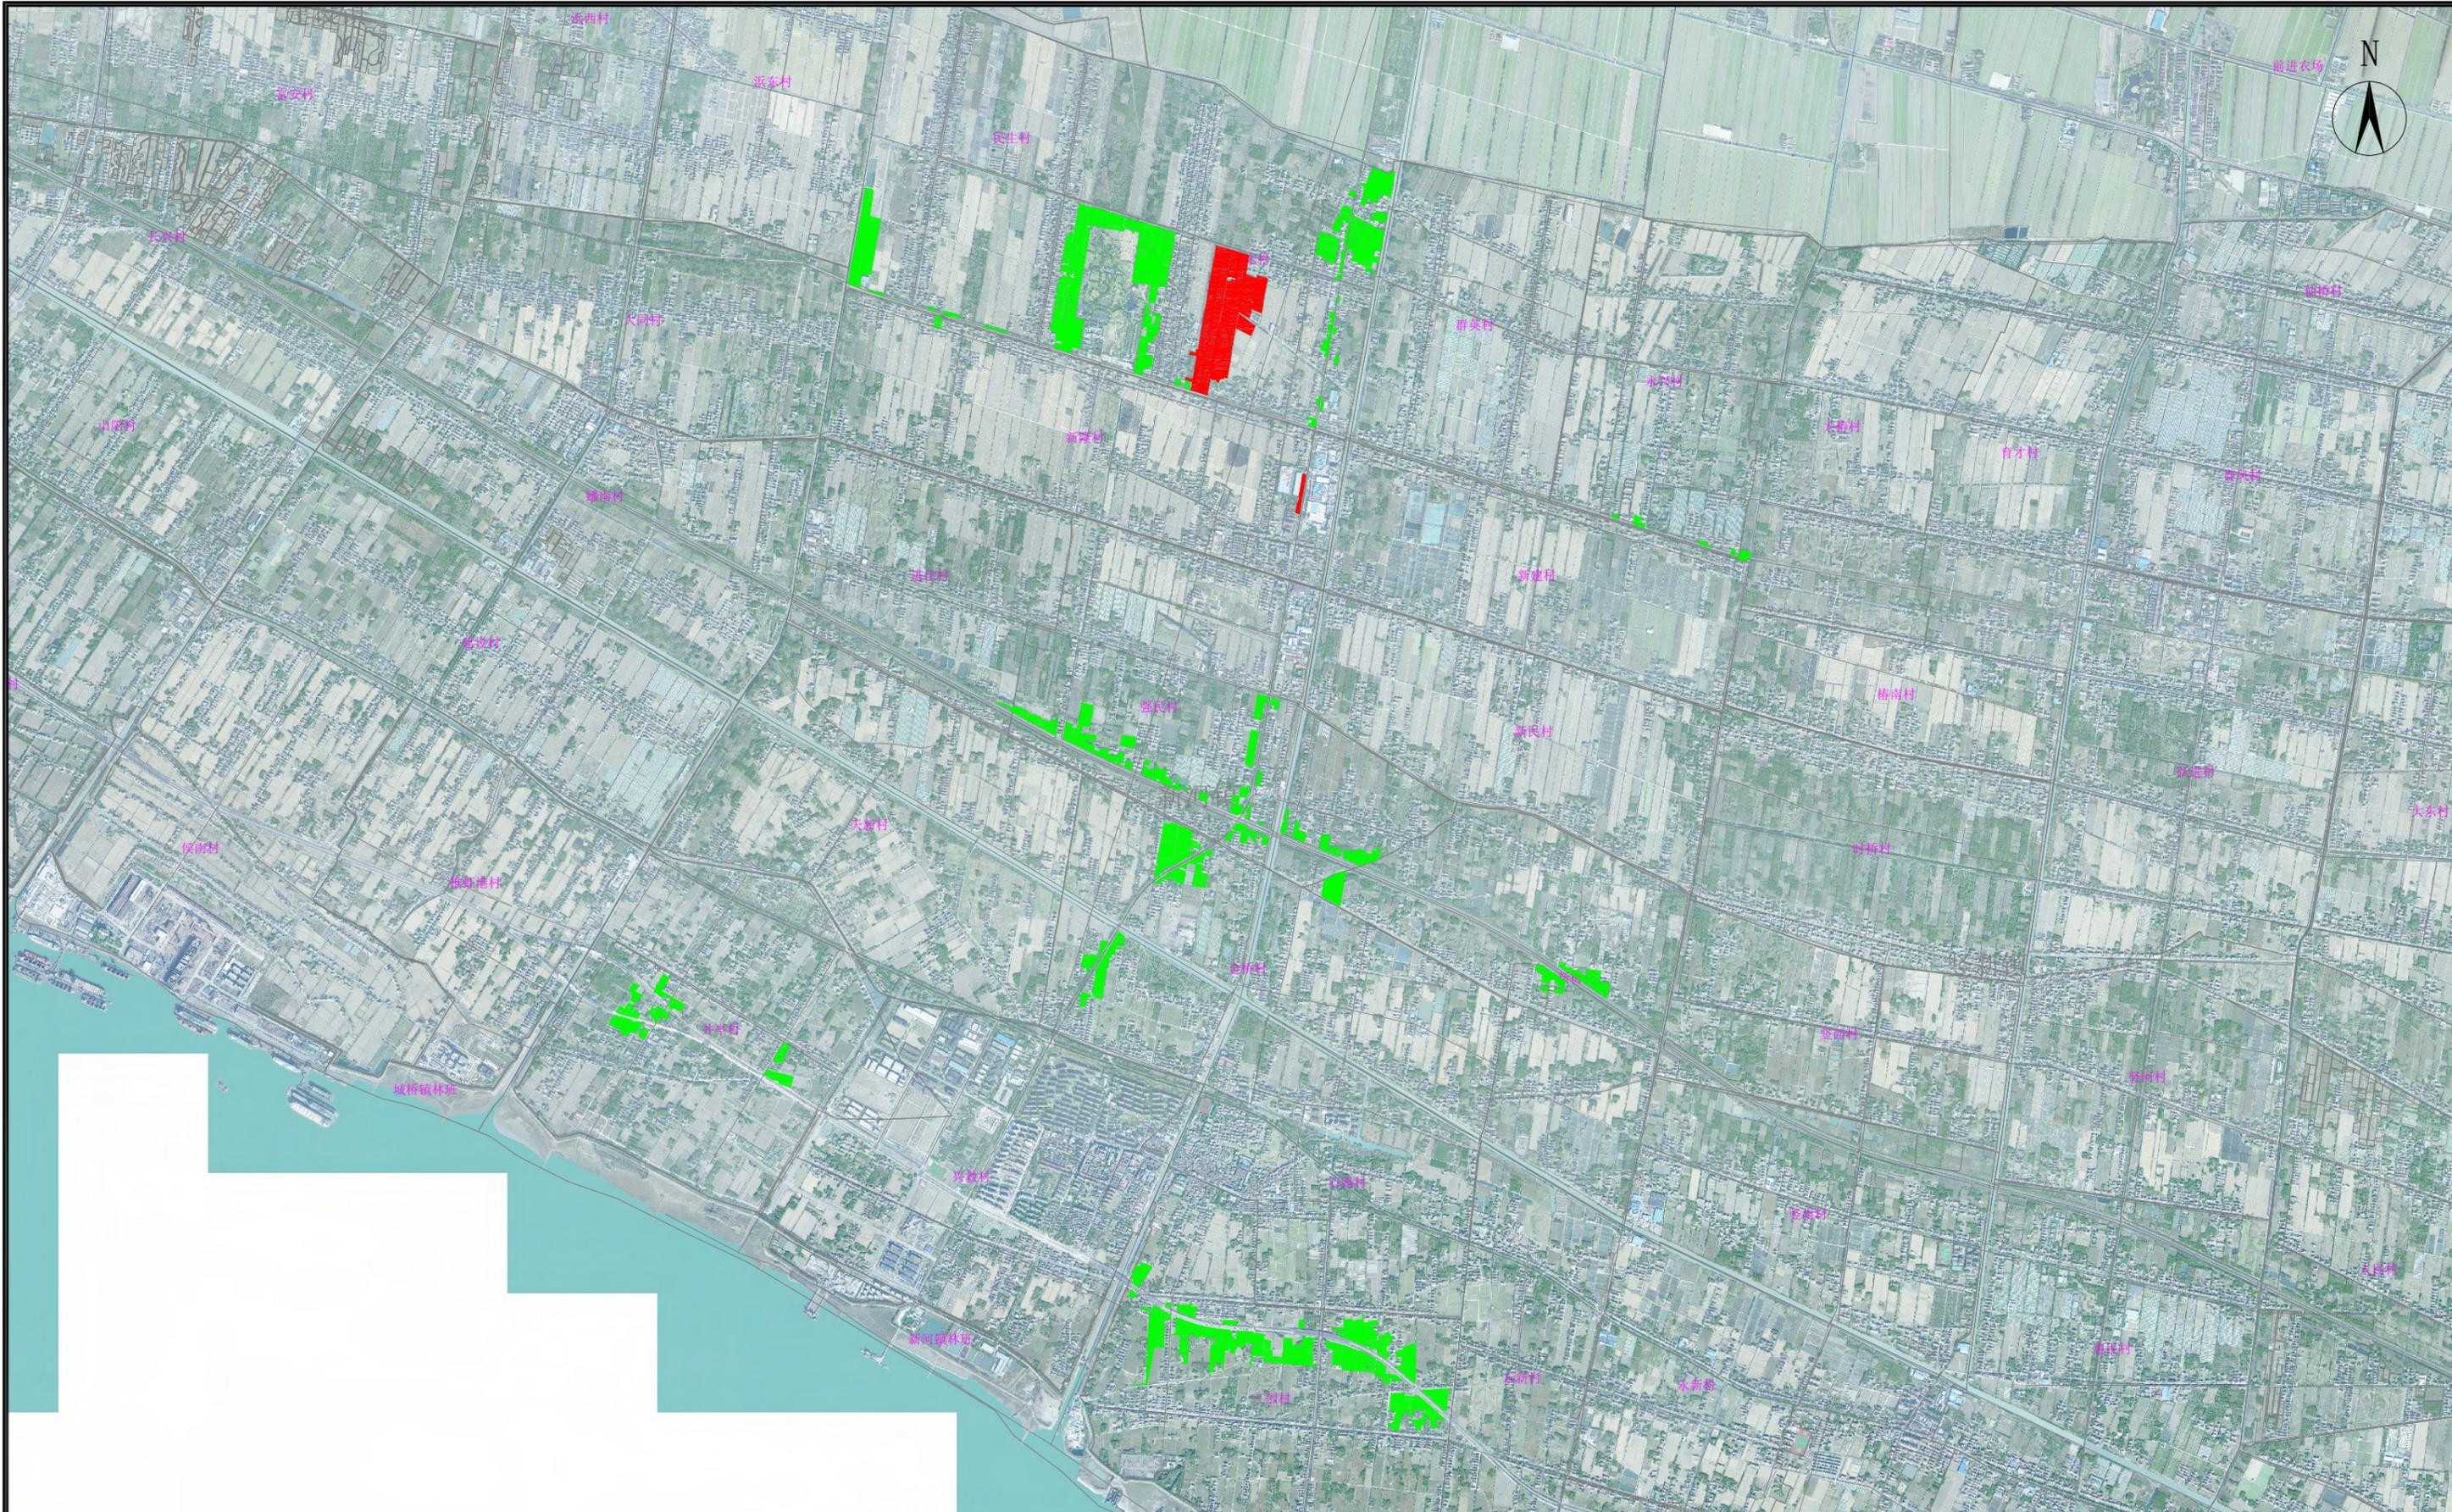

生态保育型抚育小班位置  
 景观休憩型抚育小班位置

林业调查规划设计出图  
 专用章  
 丙09-006  
 中国林业工程建设协会

施工图发图  
 负责人  
 金明

上海本都林业规划设计有限公司  
 Shanghai Bendu Forestry Planning and Design CO.Ltd.

审定	谢昊淼	校核	谢昊淼
审核	金明	设计	童海庆
项目负责人	童海庆	制图	刘亚娜

工程名称 2024年崇明区新河镇生态公益林抚育项目  
 项目

新河镇抚育小班区位图	比例	1:40000
	图号	XH-002
	日期	2025.05

出图专用章盖章处

发图负责人盖章处

生态保育型抚育



林业调查规划设计出图  
专用章  
丙09-006  
中国林业工程建设协会

出图专用章盖章处

施工图发图  
负责人  
金明


发图负责人盖章处

上海本都林业规划设计有限公司  
Shanghai Bendu Forestry Planning and Design CO.Ltd.

审定	谢昊淼	校核	谢昊淼
审核	金明	设计	童海庆
项目负责人	童海庆	制图	刘亚娜

工程名称 2024年崇明区新河镇生态公益林抚育项目  
项目

新河镇三烈村 生态保育型抚育小班位置图	比例 1:7000
	图号 XH-003
	日期 2025.05

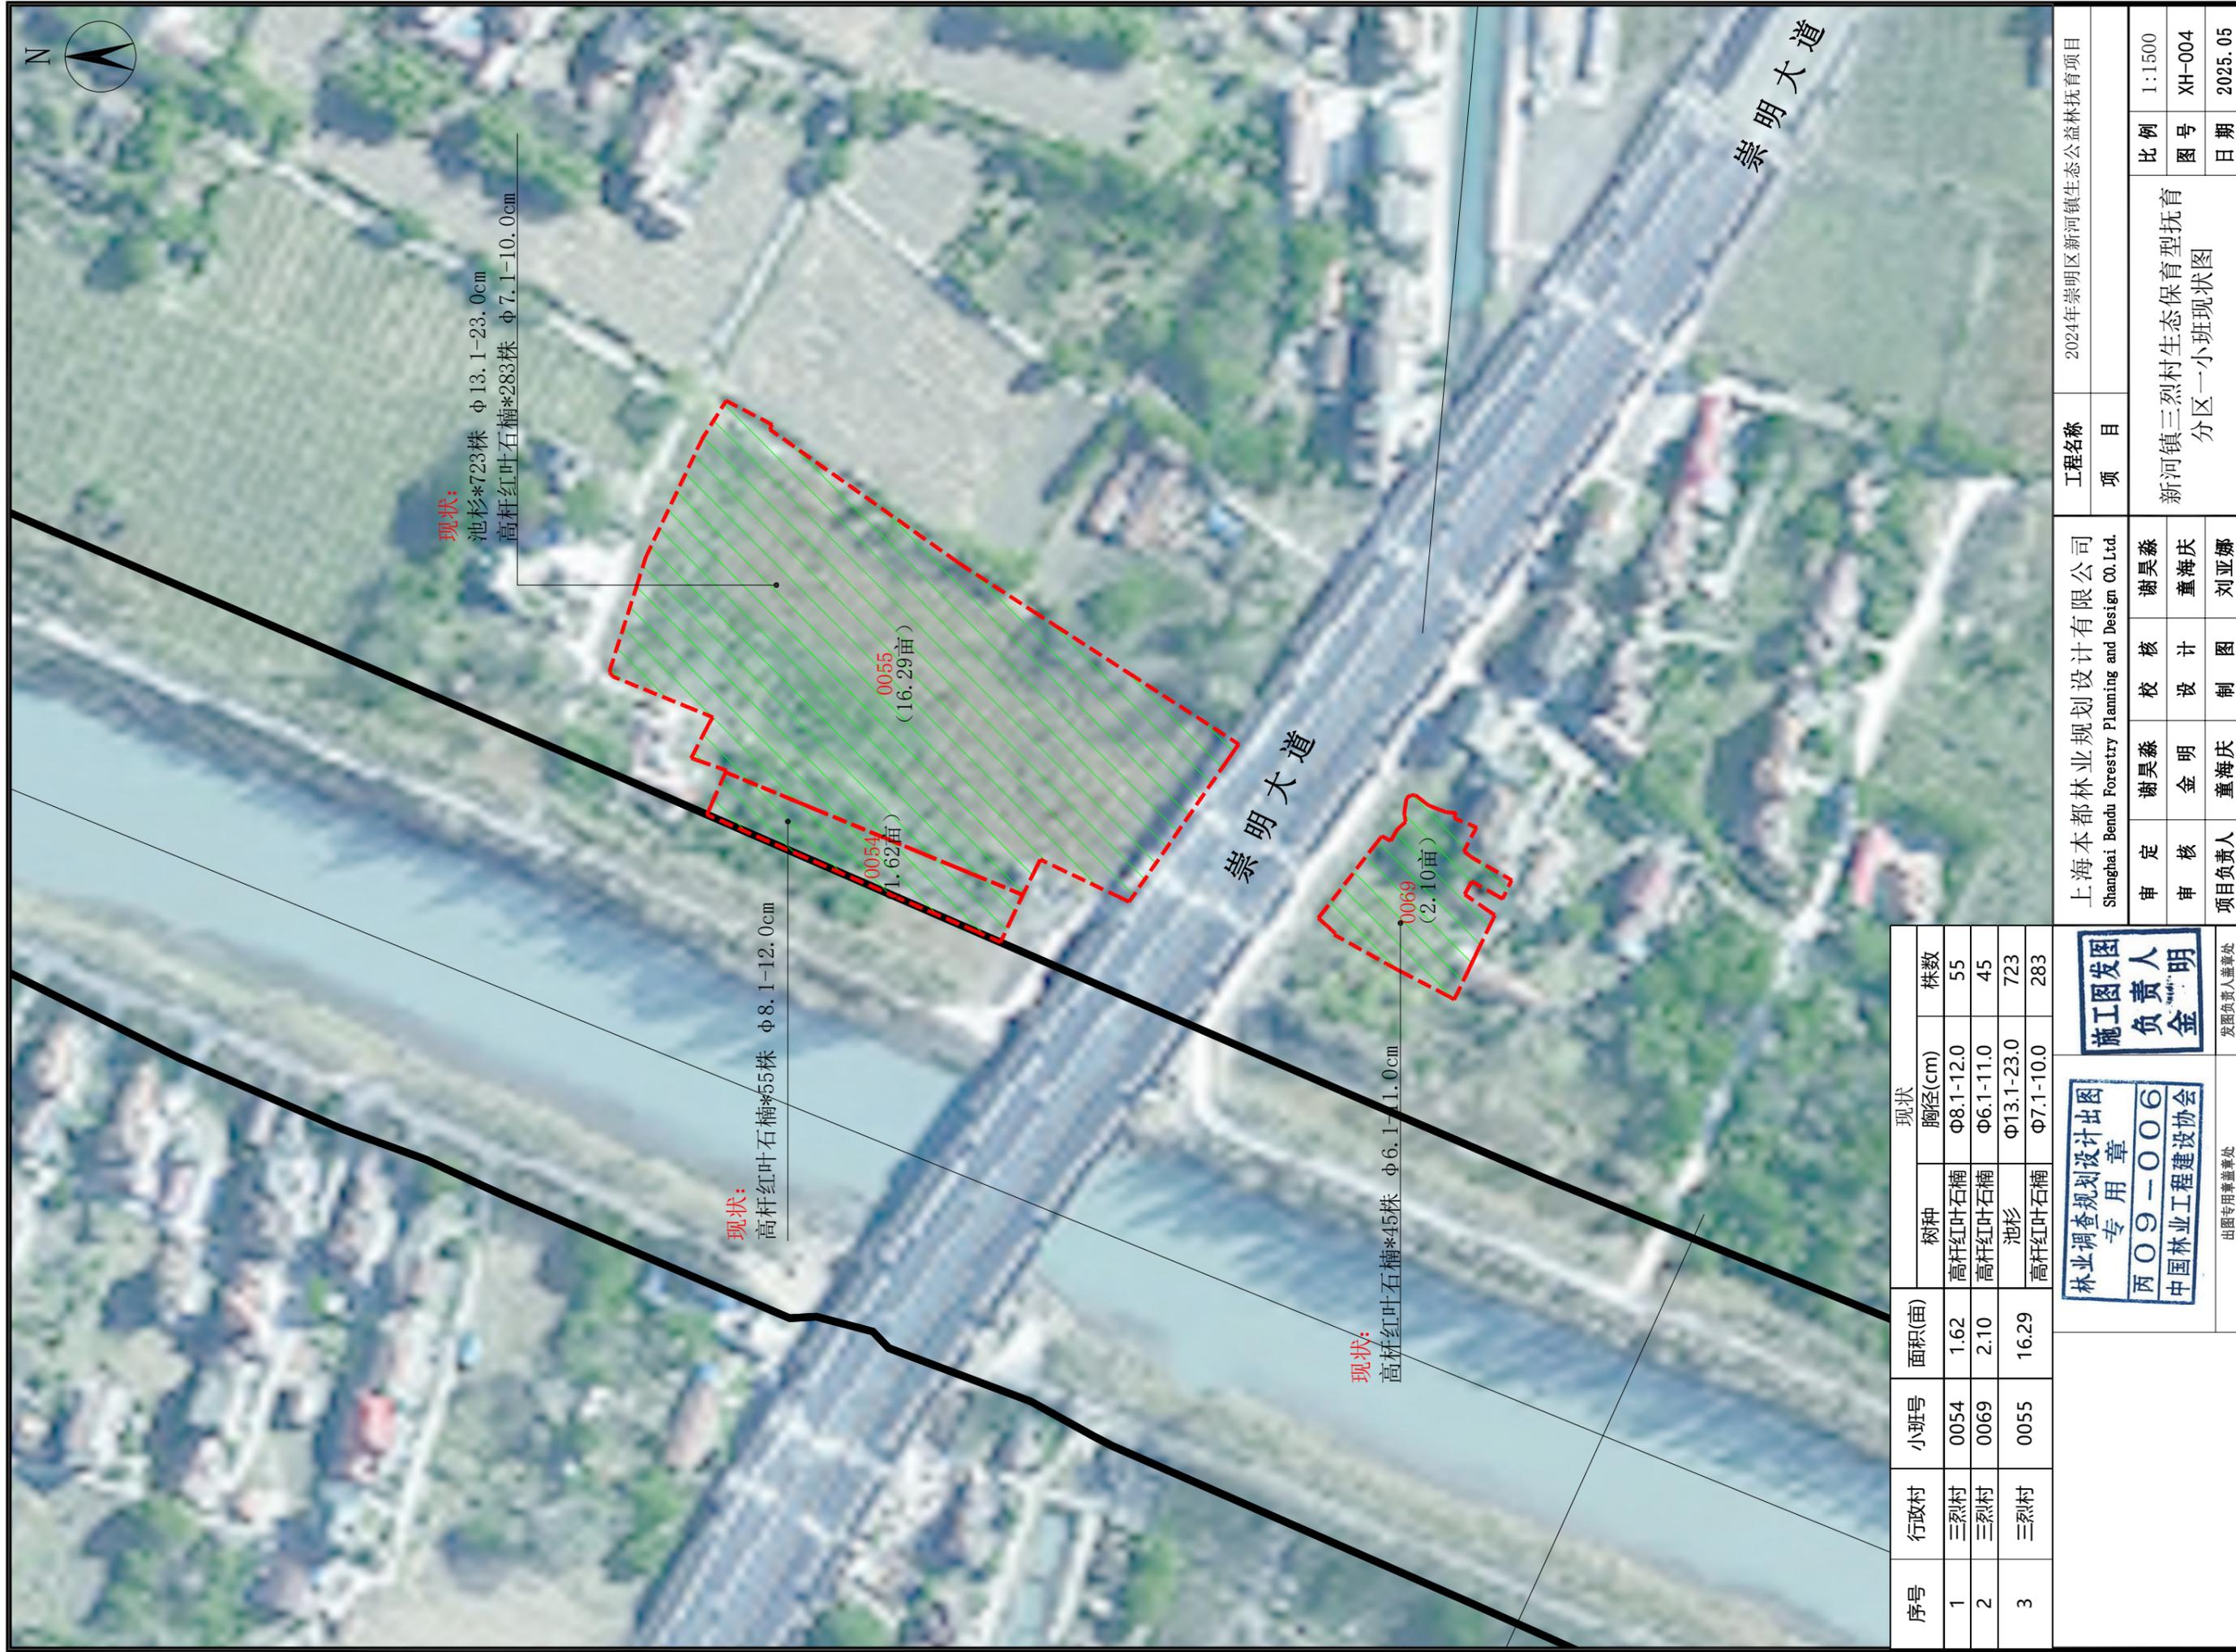

序号	行政村	小班号	面积(亩)	现状	
				树种	株数
1	三烈村	0054	1.62	高杆红叶石楠 $\phi$ 8.1-12.0	55
2	三烈村	0069	2.10	高杆红叶石楠 $\phi$ 6.1-11.0	45
3	三烈村	0055	16.29	池杉 $\phi$ 13.1-23.0 高杆红叶石楠 $\phi$ 7.1-10.0	723 283

林业调查规划设计出图  
专用章  
丙09-0006  
中国林业工程建设协会

施工图发图  
负责人  
金明

出图专用章盖盖处

发图负责人盖盖处

上海本都林业规划设计有限公司  
Shanghai Bendu Forestry Planning and Design CO.Ltd.

审定	谢昊淼	校核	谢昊淼
审核	金明	设计	童海庆
项目负责人	童海庆	制图	刘亚娜

工程名称  
项目

2024年崇明区新河镇生态公益林抚育项目

新河镇三烈村生态保育型抚育  
分区一小班现状图

比例	1:1500
图号	XH-004
日期	2025.05



**采伐:**  
池杉\*159株 径阶: 8-26cm  
高杆红叶石楠\*33株 径阶: 6-14cm  
**补植:**  
高杆紫薇\*135株  $\Phi$ 4.1-5.0cm  
**修枝:**  
814株

**采伐:**  
高杆红叶石楠\*3株 径阶6-12cm  
**补植:**  
高杆紫薇\*31株  $\Phi$ 4.1-5.0cm  
**修枝:**  
52株

**采伐:**  
高杆红叶石楠\*4株 径阶8  
**补植:**  
高杆紫薇\*56株  $\Phi$ 4.1-5.0cm  
**修枝:**  
41株

0054  
(1.62亩)

0055  
(16.29亩)

0069  
(2.10亩)

崇明大道

崇明大道

序号	行政村	小班号	面积(亩)	间伐		补植(株)	割灌(株)	修枝(株)
				树种	径阶(cm)			
1	三烈村	0054	1.62	高杆红叶石楠	6-12	31	0	52
2	三烈村	0069	2.10	高杆红叶石楠	8	56	0	41
3	三烈村	0055	16.29	池杉	8-26	135	0	814
				高杆红叶石楠	6-14	33		

林业调查规划设计出图  
专用章  
丙09-006  
中国林业工程建设协会

施工图发图  
负责人  
金明

出图专用章盖盖处

发图负责人盖盖处

上海本都林业规划设计有限公司  
Shanghai Bendu Forestry Planning and Design CO.Ltd.

审定 谢昊淼 校核 谢昊淼  
审核 金明 设计 童海庆  
项目负责人 童海庆 制图 刘亚娜

工程名称  
项目

2024年崇明区新河镇生态公益林抚育项目  
新河镇三烈村生态保育型抚育  
分区一小班作业设计图  
比例 1:1500  
图号 XH-005  
日期 2025.05



序号	行政村	小班号	面积(亩)	现状	
				树种	胸径(cm)
1	三烈村	0226	24.75	榉树	Φ8.1-21.0
				大叶女贞	Φ18.1-22.0
				落羽杉	Φ12.1-28.0
				朴树	Φ6.1-8.0
				高杆红叶石楠	Φ8.1-10.0
				栎树	Φ10.1-19.0
2	三烈村	0152	18.63	高杆红叶石楠	Φ6.1-13.0
				栎树	Φ5.1-6.0
3	三烈村	0092	5.42	高杆红叶石楠	Φ7.1-12.0
				朴树	Φ8.1-11.0
4	三烈村	0242	1.19	榉树	Φ10.1-19.0
				朴树	Φ10.1-15.0
5	三烈村	0081	1.29	高杆红叶石楠	Φ6.1-9.0
				榉树	Φ13.1-15.0
6	三烈村	0074	1.07	栎树	Φ15.1-18.0

林业调查规划设计 专用章 丙09-0006 中国林业工程建设协会	施工图发图 负责人 金明	上海本都林业规划设计有限公司		工程名称	
		Shanghai Bendu Forestry Planning and Design CO.Ltd.		2024年崇明区新河镇生态公益林抚育项目	
项目负责人 童海庆		校核 谢昊森		比例 1:2000	
制图 童海庆		设计 童海庆		图号 XH-006	
日期 2025.05		项目 新河镇三烈村生态保育型抚育 分区二小班现状图		日期 2025.05	



序号	行政村	小班号	面积(亩)	间伐		补植(株)	割灌	修枝(株)
				树种	径阶(cm)			
1	三烈村	0226	24.75	榉树	4-18	216	0	1199
				落羽杉	6-24	128		
2	三烈村	0152	18.63	栎树	12-14	2	0	813
				高杆红叶石楠	4-6	9		
				朴树	4-14	130		
3	三烈村	0092	5.42	高杆红叶石楠	4-10	7	0	280
				朴树	4-12	42		
4	三烈村	0242	1.19		6-10	8	0	137
5	三烈村	0081	1.29		6-10	8	0	56
6	三烈村	0074	1.07			7	0	35

**采伐:**  
高杆红叶石楠\*7株 径阶: 4-10cm  
朴树\*42株 径阶: 4-12cm  
**补植:**  
垂丝海棠\*5株 d4.1-5.0cm  
**修枝:**  
280株

**补植:**  
榉树\*7株 Φ4.1-5.0cm  
**修枝:**  
35株

**采伐:**  
高杆红叶石楠\*8株 径阶: 6-10cm  
**补植:**  
高杆紫薇\*18株 Φ4.1-5.0cm  
**修枝:**  
56株

0092  
(5.42亩)

0081  
(1.29亩)

0074  
(1.07亩)

**采伐:**  
榉树\*216株 径阶: 4-18cm  
落羽杉\*128株 径阶: 6-24cm  
**补植:**  
榉树\*27株 Φ4.1-5.0cm  
**修枝:**  
1199株

0226  
(24.75亩)

0152  
(18.63亩)

**采伐:**  
栎树\*2株 径阶: 12-14cm  
高杆红叶石楠\*9株 径阶: 4-6cm  
朴树\*130株 径阶: 4-14cm  
**补植:**  
朴树\*50株 Φ4.1-5.0cm  
高杆紫薇\*100株 Φ4.1-5.0cm  
**修枝:**  
813株

0112  
(1.19亩)

**修枝:**  
137株

林业调查规划设计出图  
专用章  
丙09-0006  
中国林业工程建设协会

施工图发图  
负责人  
金明

发图负责人盖章处

出图专用盖章处

上海本都林业规划设计有限公司  
Shanghai Bendu Forestry Planning and Design CO.Ltd.

审定 谢昊淼 校核 谢昊淼  
审核 金明 设计 童海庆  
项目负责人 童海庆 制图 刘亚娜

工程名称  
项目

2024年崇明区新河镇生态公益林抚育项目  
新河镇三烈村生态保育型抚育  
分区二小班作业设计图  
比例 1:2000  
图号 XH-007  
日期 2025.05



现状：  
香樟\*19株  $\phi$  14.1-32.0cm  
大叶女贞\*5株  $\phi$  16.1-22.0cm

现状：  
栎树\*36株  $\phi$  7.1-11.0cm  
高杆红叶石楠\*25株  $\phi$  5.1-8.0cm

现状：  
高杆红叶石楠\*45株  $\phi$  5.1-7.0cm

现状：  
香樟\*14株  $\phi$  13.1-15.0cm  
榉树\*12株  $\phi$  13.1-17.0cm  
高杆红叶石楠\*16株  $\phi$  5.1-6.0cm

现状：  
高杆红叶石楠\*16株  $\phi$  6.1-10.0cm  
无患子\*195株  $\phi$  8.1-16.0cm

现状：  
高杆红叶石楠\*16株  $\phi$  5.1-6.0cm  
栎树\*61株  $\phi$  7.1-12.0cm

现状：  
池杉\*109株  $\phi$  13.1-20.0cm

现状：  
香樟\*29株  $\phi$  13.1-16.0cm  
榉树\*20株  $\phi$  13.1-17.0cm

序号	行政村	小班号	面积(亩)	现状		
				树种	胸径(cm)	株数
1	三烈村	0128	2.27	池杉	$\Phi$ 13.1-20.0	109
2	三烈村	0078	0.65	香樟	$\Phi$ 14.1-32.0	19
				大叶女贞	$\Phi$ 16.1-22.0	5
3	三烈村	0124	2.59	香樟	$\Phi$ 13.1-15.0	14
				榉树	$\Phi$ 13.1-17.0	12
				高杆红叶石楠	$\Phi$ 5.1-6.0	16
4	三烈村	1065	0.97	香樟	$\Phi$ 13.1-16.0	29
				榉树	$\Phi$ 13.1-17.0	20
5	三烈村	0086	4.32	高杆红叶石楠	$\Phi$ 6.1-10.0	16
				无患子	$\Phi$ 8.1-16.0	195
6	三烈村	0097	1.67	高杆红叶石楠	$\Phi$ 5.1-6.0	16
				栎树	$\Phi$ 7.1-12.0	61
7	三烈村	0087	1.68	栎树	$\Phi$ 7.1-11.0	36
				高杆红叶石楠	$\Phi$ 5.1-8.0	25
8	三烈村	0079	2.59	高杆红叶石楠	$\Phi$ 5.1-7.0	45

林业调查规划设计出图  
专用章  
丙09-006  
中国林业工程建设协会

施工图发图  
负责人  
金明

上海本都林业规划设计有限公司  
Shanghai Bendu Forestry Planning and Design CO.Ltd.

审定	谢昊淼	校核	谢昊淼
审核	金明	设计	童海庆
项目负责人	童海庆	制图	刘亚娜

工程名称	2024年崇明区新河镇生态公益林抚育项目		
项目	新河镇三烈村生态保育型抚育分区三小班现状图		
比例	1:3000	图号	XH-008
日期	2025.05		



序号	行政村	小班号	面积(亩)	间伐			补植(株)	割灌	修枝(株)
				树种	径阶(cm)	数量			
1	三烈村	0128	2.27	池杉	4-12	10	0	16平方	99
2	三烈村	0078	0.65					0	24
3	三烈村	0124	2.59				96	0	42
4	三烈村	1065	0.97	香樟	10-12	5	6	0	44
5	三烈村	0086	4.32	无患子	6-14	39	30	0	172
6	三烈村	0097	1.67	栎树	4-10	9	36	0	65
				高杆红叶石楠	4-6	3			
7	三烈村	0087	1.68	栎树	6-12	9	35	0	39
				高杆红叶石楠	4-6	13			
8	三烈村	0079	2.59				91	0	45

林业调查规划设计出图  
专用章  
丙09-006  
中国林业工程建设协会

施工图发图  
负责人  
金明

上海本都林业规划设计有限公司  
Shanghai Bendu Forestry Planning and Design CO.Ltd.

审定	谢昊淼	校核	谢昊淼
审核	金明	设计	童海庆
项目负责人	童海庆	制图	刘亚娜

工程名称	2024年崇明区新河镇生态公益林抚育项目		
项目	新河镇三烈村生态保育型抚育分区三小班作业设计图		
比例	1:3000	图号	XH-009
日期	2025.05		



序号	行政村	小班号	面积(亩)	现状	
				树种	株数
1	三烈村	0204	19.30	池杉	515
				栎树	379
2	三烈村	0174	0.75	高杆红叶石楠	80
3	三烈村	0114	0.53	高杆红叶石楠	27
				栎树	5
4	三烈村	1064	0.47	栎树	20
				榉树	1
5	三烈村	0144	5.02	高杆红叶石楠	144
				池杉	19
6	三烈村	0145	0.18	栎树	25

林业调查规划设计  
专用章  
丙09-0006  
中国林业工程建设协会

施工图发图  
负责人  
金明

出图专用章盖盖处

发图负责人盖盖处

上海本都林业规划设计有限公司  
Shanghai Bendu Forestry Planning and Design CO.Ltd.

审定 谢昊淼 校核 谢昊淼  
审核 金明 设计 童海庆  
项目负责人 童海庆 制图 刘亚娜

工程名称 2024年崇明区新河镇生态公益林抚育项目  
项目

新河镇三烈村生态保育型抚育  
分区四小班现状图  
比例 1:2000  
图号 XH-010  
日期 2025.05



序号	行政村	小班号	面积(亩)	间伐		补植 (株)	割灌	修枝 (株)
				树种	径阶(cm)			
1	三烈村	0204	19.30	池杉	8-16	100	0	803
				栎树	6-10	63		
				高杆红叶石楠	8	8		
2	三烈村	0174	0.75			0	0	27
3	三烈村	0114	0.53	高杆红叶石楠	6-8	2	0	3
4	三烈村	1064	0.47	栎树	8	1	0	20
5	三烈村	0144	5.02	高杆红叶石楠	6-8	21	0	123
6	三烈村	0145	0.18			0	0	44

林业调查规划设计图  
专用章  
丙09-0006  
中国林业工程建设协会

施工图发图  
负责人  
金明

出图专用章盖实处

发图负责人盖实处

上海本都林业规划设计有限公司  
Shanghai Bendu Forestry Planning and Design CO.Ltd.

审定 谢昊淼 校核 谢昊淼  
审核 金明 设计 童海庆  
项目负责人 童海庆 制图 刘亚娜

工程名称  
项目

2024年崇明区新河镇生态公益林抚育项目  
新河镇三烈村生态保育型抚育  
分区四小班作业设计图  
比例 1:2000  
图号 XH-011  
日期 2025.05



序号	行政村	小班号	面积(亩)	现状	
				树种	株数
1	三烈村	0170	3.57	栎树 Φ8.1-13.0	234
2	三烈村	0165	4.80	榉树 Φ9.1-17.0 大叶女贞 Φ12.1-19.0 无患子 Φ6.1-12.0	3 4 319
3	三烈村	1074	0.40	栎树 Φ9.1-12.0	26
4	三烈村	0271	10.89	池杉 Φ9.1-20.0 高杆红叶石楠 Φ8.1-10.0	602 39
5	三烈村	0156	8.94	榉树 Φ12.1-19.0 栎树 Φ8.1-12.0	215 202
6	三烈村	1067	0.50	大叶女贞 Φ12.1-20.0 无患子 Φ10.1-12.0	5 35
7	三烈村	1066	0.83	榉树 Φ14.1-16.0 无患子 Φ14.1-16.0	32 2

林业调查规划设计  
专用章

丙09-0006  
中国林业工程建设协会

施工图发图  
负责人

金明

出图专用章盖善处

发图负责人盖善处

上海本都林业规划设计有限公司  
Shanghai Bendu Forestry Planning and Design CO.Ltd.

审定 谢昊淼 校核 谢昊淼

审核 金明 设计 童海庆

项目负责人 童海庆 制图 刘亚娜

工程名称  
项目

2024年崇明区新河镇生态公益林抚育项目

新河镇三烈村生态保育型抚育  
分区五小班现状图

比例 1:2000

图号 XH-012

日期 2025.05



序号	行政村	小班号	面积(亩)	间伐		补植 (株)	割灌	修枝 (株)
				树种	径阶(cm)			
1	三烈村	0170	3.57	栎树	6-14	8	0	192
2	三烈村	0165	4.80	无患子	6-16	4	0	251
3	三烈村	1074	0.40	栎树	10	1	0	25
4	三烈村	0271	10.89	高杆红叶石楠	6	6	0	563
				池杉	6-20	72	0	400
5	三烈村	0156	8.94	栎树	4-14	22	0	33
6	三烈村	1067	0.50	无患子	10	2	0	30
7	三烈村	1066	0.83	榉树	10-14	4	0	30

林业调查规划设计出图 专用章 丙09-0006 中国林业工程建设协会		施工图发图 负责人 金明		上海本都林业规划设计有限公司 Shanghai Bendu Forestry Planning and Design CO.Ltd.		工程名称 项目 2024年崇明区新河镇生态公益林抚育项目	
出图专用章盖处		项目部盖章处		审定	谢昊淼	校核	谢昊淼
				审核	金明	设计	童海庆
				项目负责人	童海庆	制图	刘亚娜
				新河镇三烈村生态保育型抚育 分区五小班作业设计图		比例	1:2000
						图号	XH-013
						日期	2025.05



崇明大道

塔南公路

崇明大道

津塔河界路

现状:  
榉树\*6株 φ14.1-15.0cm  
香樟\*8株 φ10.1-13.0cm

现状:  
栎树\*23株 φ8.1-14.0cm  
榉树\*6株 φ11.1-17.0cm

现状:  
榉树\*31株 φ13.1-17.0cm

现状:  
栎树\*114株 φ8.1-15.0cm  
榉树\*5株 φ12.1-17.0cm

现状:  
香樟\*147株 φ12.1-19.0cm  
高杆红叶石楠\*11株 φ5.1-8.0cm  
无患子\*33株 φ10.1-17.0cm

现状:  
榉树\*36株 φ11.1-17.0cm

现状:  
朴树\*469株 φ8.1-14.0cm

现状:  
池杉\*359株 φ12.1-22.0cm  
榉树\*364株 φ9.1-18.0cm

现状:  
栎树\*89株 φ12.1-19.0cm

现状:  
榉树\*670株 φ11.1-17.0cm  
高杆红叶石楠\*188株 φ6.1-9.0cm

现状:  
池杉\*8株 φ9.1-19.0cm  
榉树\*16株 φ15.1-21.0cm  
朴树\*13株 φ7.1-13.0cm

现状:  
榉树\*410株 φ9.1-18.0cm

现状:  
高杆红叶石楠\*9株 φ9.1-12.0cm

序号	行政村	小班号	面积(亩)	现状		
				树种	胸径(cm)	株数
1	三烈村	0186	5.55	榉树	Φ9.1-18.0	410
2	三烈村	0218	3.15	栎树	Φ12.1-19.0	89
3	三烈村	0181	4.06	栎树	Φ8.1-15.0	114
				榉树	Φ12.1-17.0	5
4	三烈村	0248	1.44	高杆红叶石楠	Φ9.1-12.0	9
5	三烈村	0230	8.04	朴树	Φ8.1-14.0	469
6	三烈村	0178	3.01	香樟	Φ12.1-19.0	147
				高杆红叶石楠	Φ5.1-8.0	11
				无患子	Φ10.1-17.0	33
7	三烈村	0232	15.43	池杉	Φ12.1-22.0	359
				榉树	Φ9.1-18.0	364
8	三烈村	0219	14.35	榉树	Φ11.1-17.0	670
				高杆红叶石楠	Φ6.1-9.0	188
9	三烈村	1071	0.51	栎树	Φ8.1-14.0	23
10	三烈村	1068	0.49	榉树	Φ13.1-17.0	31
				榉树	Φ14.1-15.0	6
11	三烈村	1072	0.47	榉树	Φ11.1-17.0	36
13	三烈村	0272	0.46	香樟	Φ10.1-13.0	8
				池杉	Φ9.1-19.0	8
				榉树	Φ15.1-21.0	16
				朴树	Φ7.1-13.0	13

林业调查规划设计出图  
专用章  
丙09-006  
中国林业工程建设协会

施工图发图  
负责人  
金明

上海本都林业规划设计有限公司 Shanghai Bendu Forestry Planning and Design CO.Ltd.			
审定	谢昊淼	校核	谢昊淼
审核	金明	设计	童海庆
项目负责人	童海庆	制图	刘亚娜

工程名称	2024年崇明区新河镇生态公益林抚育项目		
项目	新河镇三烈村生态保育型抚育分区六小班现状图		
比例	1:2000		
图号	XH-014		
日期	2025.05		

出图专用章盖章处

发图负责人盖章处



崇明大道

塔南公路

崇明大道

津塔河界路

**采伐:**  
香樟\*4株 径阶: 10-16cm  
**补植:**  
榉树\*4株 Φ4.1-5.0cm  
**修枝:**  
10株

**修枝:**  
29株

**采伐:**  
栎树\*31株 径阶: 6-22cm  
**补植:**  
榉树\*41株 Φ4.1-5.0cm  
**修枝:**  
88株

**修枝:**  
31株

**采伐:**  
无患子\*10株 径阶: 6-14cm  
香樟\*54株 径阶: 10-18cm  
高杆红叶石楠\*1株 径阶: 8cm  
**补植:**  
高杆紫薇\*8株 Φ4.1-5.0cm  
**修枝:**  
149株

**修枝:**  
36株

**采伐:**  
朴树\*131株 径阶6-18cm  
**修枝:**  
338株

**采伐:**  
池杉\*91株 径阶: 6-18cm  
榉树\*105株 径阶: 6-18cm  
**补植:**  
水杉\*20株 Φ4.1-5.0cm  
**修枝:**  
527株

**割灌:**  
鸡爪槭\*6株  
**修枝:**  
89株

**采伐:**  
榉树\*251株 径阶: 6-16cm  
高杆红叶石楠\*76株 径阶: 4-8cm  
**补植:**  
朴树\*69株 Φ4.1-5.0cm  
高杆紫薇\*21株 Φ4.1-5.0cm  
**修枝:**  
531株

**采伐:**  
榉树\*145株 径阶: 8-18cm  
**补植:**  
**修枝:**  
265株

**修枝:**  
37株

**修枝:**  
9株

序号	行政村	小班号	面积(亩)	间伐			补植(株)	割灌	修枝(株)
				树种	径阶(cm)	数量			
1	三烈村	0186	5.55	榉树	8-18	145	0	0	265
2	三烈村	0218	3.15				0	6	89
3	三烈村	0181	4.06	栎树	6-22	31	41	0	88
4	三烈村	0248	1.44				0	0	9
5	三烈村	0230	8.04	朴树	6-18	131	0	0	338
6	三烈村	0178	3.01	无患子	6-14	10	8	0	126
				香樟	10-18	54			
				高杆红叶石楠	8	1			
7	三烈村	0232	15.43	池杉	6-18	91	20	0	527
				榉树	6-18	105			
8	三烈村	0219	14.35	榉树	6-16	251	90	0	531
				高杆红叶石楠	4-8	76			
9	三烈村	1071	0.51				0	0	29
10	三烈村	1068	0.49				0	0	31
11	三烈村	1072	0.47				0	0	36
12	三烈村	1070	0.21	香樟	10-16	4	4	0	10
13	三烈村	0272	0.46				0	0	37

林业调查规划设计出图  
专用章  
丙09-006  
中国林业工程建设协会

施工图发图  
负责人  
金明

上海本都林业规划设计有限公司  
Shanghai Bendu Forestry Planning and Design CO.Ltd.

审定	谢昊淼	校核	谢昊淼
审核	金明	设计	童海庆
项目负责人	童海庆	制图	刘亚娜

工程名称	2024年崇明区新河镇生态公益林抚育项目		
项目	新河镇三烈村生态保育型抚育分区六小班作业设计图		
比例	1:2000	图号	XH-015
日期	2025.05		

出图专用章盖章处

发图负责人盖章处

项目负责人

童海庆

制图

刘亚娜



三烈路

现状:  
香樟\*3株  $\phi$  13.1-22.0cm  
柳树\*6株  $\phi$  10.1-19.0cm

崇明大道

现状:  
高杆红叶石楠\*50株  $\phi$  6.1-9.0cm

现状:  
池杉\*219株  $\phi$  8.1-18.0cm  
高杆红叶石楠\*36株  $\phi$  5.1-8.0cm  
榉树\*281株  $\phi$  11.1-16.0cm

现状:  
榉树\*31株  $\phi$  17.1-30.0cm  
无患子\*10株  $\phi$  16.1-25.0cm  
落羽杉\*37株  $\phi$  10.1-26.0cm  
柳树\*20株  $\phi$  22.1-35.0cm  
高杆红叶石楠\*337株  $\phi$  5.1-14.0cm  
大叶女贞\*5株  $\phi$  16.1-23.0cm

津塔河  
界路

现状:  
香樟\*1株  $\phi$  10.1-19.0cm

现状:  
高杆红叶石楠\*351株  $\phi$  9.1-13.0cm  
榉树\*60株  $\phi$  7.1-24.0cm  
独本桂花\*5株  $\phi$  6.1-12.0cm  
朴树\*4株  $\phi$  5.1-27.0cm  
柳树\*3株  $\phi$  23.1-30.0cm


现状:  
榉树\*3株  $\phi$  16.1-24.0cm  
水杉\*1株  $\phi$  26.1-28.0cm

烈路

现状:  
榉树\*58株  $\phi$  17.1-26.0cm  
高杆红叶石楠\*27株  $\phi$  9.1-16.0cm  
柳树\*9株  $\phi$  14.1-28.0cm  
落羽杉\*15株  $\phi$  14.1-27.0cm

现状:  
榉树\*165株  $\phi$  8.1-25.0cm  
柳树\*4株  $\phi$  30.1-37.0cm  
池杉\*132株  $\phi$  8.1-15.0cm  
高杆红叶石楠\*223株  $\phi$  6.1-15.0cm

序号	行政村	小班号	面积(亩)	现状		
				树种	胸径(cm)	株数
1	三烈村	0251	1.19	柳树	$\Phi$ 16.1-24.0	3
				水杉	$\Phi$ 26.1-28.0	1
2	三烈村	0269	12.41	高杆红叶石楠	$\Phi$ 9.1-13.0	351
				榉树	$\Phi$ 7.1-24.0	60
				独本桂花	$\Phi$ 6.1-12.0	5
				朴树	$\Phi$ 5.1-27.0	4
				柳树	$\Phi$ 23.1-30.0	3
3	三烈村	0199	1.52	高杆红叶石楠	$\Phi$ 6.1-9.0	50
4	三烈村	0197	0.76	香樟	$\Phi$ 13.1-22.0	3
				柳树	$\Phi$ 10.1-19.0	6
5	三烈村	0238	9.86	池杉	$\Phi$ 8.1-18.0	219
				高杆红叶石楠	$\Phi$ 5.1-8.0	36
				榉树	$\Phi$ 11.1-16.0	281
6	三烈村	0194	0.79	香樟	$\Phi$ 10.1-19.0	1
7	三烈村	0268	13.53	榉树	$\Phi$ 8.1-25.0	165
				柳树	$\Phi$ 30.1-37.0	4
				池杉	$\Phi$ 8.1-15.0	132
				高杆红叶石楠	$\Phi$ 6.1-15.0	223
8	三烈村	0261	13.78	榉树	$\Phi$ 17.1-30.0	31
				无患子	$\Phi$ 16.1-25.0	10
				落羽杉	$\Phi$ 10.1-26.0	37
				柳树	$\Phi$ 22.1-35.0	20
				高杆红叶石楠	$\Phi$ 5.1-14.0	337
				大叶女贞	$\Phi$ 16.1-23.0	5
9	三烈村	0288	4.58	榉树	$\Phi$ 17.1-26.0	58
				高杆红叶石楠	$\Phi$ 9.1-16.0	27
				柳树	$\Phi$ 14.1-28.0	9
				落羽杉	$\Phi$ 14.1-27.0	15

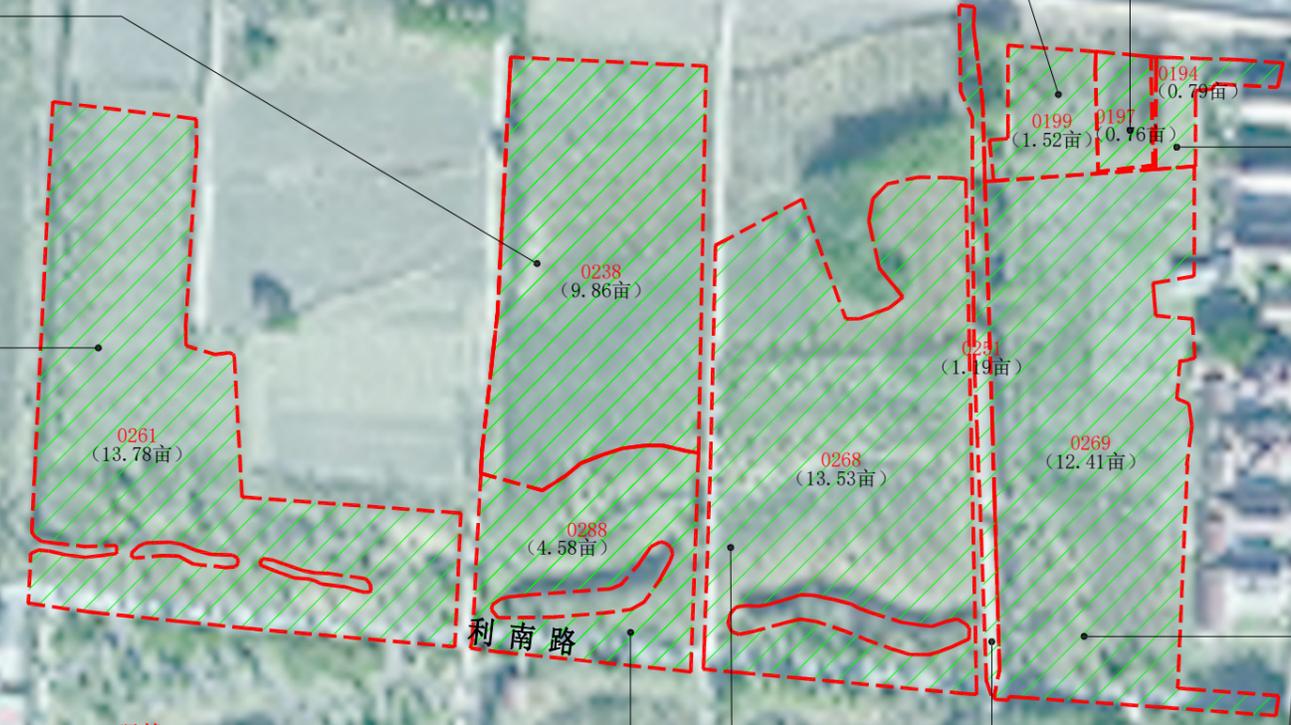

林业调查规划设计出图  
专用章  
丙09-006  
中国林业工程建设协会

施工图发图  
负责人  
金明

上海本都林业规划设计有限公司 Shanghai Bendu Forestry Planning and Design CO.Ltd.			
审定	谢昊淼	校核	谢昊淼
审核	金明	设计	童海庆
项目负责人	童海庆	制图	刘亚娜

工程名称	2024年崇明区新河镇生态公益林抚育项目		
项目	新河镇三烈村生态保育型抚育分区七小班现状图		
比例	1:2000	图号	XH-016
日期	2025.05		

出图专用章盖章处

发图负责人盖章处

项目负责人

童海庆

制图

刘亚娜



三烈路

崇明大道

津塔河界路

利南路

三烈路

**采伐:**  
池杉\*54株 径阶: 8-16cm  
高杆红叶石楠\*30株 径阶: 6cm  
榉树\*78株 径阶: 8-14cm  
**补植:**  
池杉\*94株  $\Phi$ 4.1-5.0cm  
**修枝:**  
374株

**采伐:**  
高杆红叶石楠\*204株 径阶: 4-8cm  
无患子\*1株 径阶: 24cm  
榉树\*1株 径阶: 18cm  
**补植:**  
水杉\*356株  $\Phi$ 4.1-5.0cm  
高杆紫薇\*15株  $\Phi$ 4.1-5.0cm  
**修枝:**  
234株

**采伐:**  
高杆红叶石楠\*20株 径阶: 4-8cm  
**补植:**  
榉树\*73株  $\Phi$ 4.1-5.0cm  
**修枝:**  
30株

**补植:**  
榉树\*30株  $\Phi$ 4.1-5.0cm  
**割灌:**  
杂树\*0.66亩  
**修枝:**  
9株

**补植:**  
垂丝海棠\*12株 d4.1-5.0cm  
榉树\*24株  $\Phi$ 4.1-5.0cm  
**修枝:**  
1株

**采伐:**  
高杆红叶石楠\*88株 径阶: 6-10cm  
**补植:**  
榉树\*150株  $\Phi$ 4.1-5.0cm  
高杆紫薇\*50株  $\Phi$ 4.1-5.0cm  
**割灌:**  
紫薇\*1株  
**修枝:**  
335株

**采伐:**  
高杆红叶石楠\*2株 径阶: 10cm  
柳树\*1株 径阶: 14cm  
**补植:**  
池杉\*4株  $\Phi$ 4.1-5.0cm  
**修枝:**  
106株

**采伐:**  
榉树\*24株 径阶: 8-16cm  
乌桕\*1株 径阶: 18cm  
高杆红叶石楠\*39株 径阶: 4-10cm  
池杉\*26株 径阶: 4-14cm  
**补植:**  
高杆紫薇\*55株  $\Phi$ 4.1-5.0cm  
**割灌:**  
紫薇\*1株  
**修枝:**  
434株

**修枝:**  
4株

序号	行政村	小班号	面积(亩)	间伐			补植(株)	割灌	修枝(株)
				树种	径阶(cm)	数量			
1	三烈村	0251	1.19				0	0	4
2	三烈村	0269	12.41	高杆红叶石楠	6-10	88	200	1	335
3	三烈村	0199	1.52	高杆红叶石楠	4-8	20	73	0	30
4	三烈村	0197	0.76				30	0.66亩	9
5	三烈村	0238	9.86	池杉	8-16	54	94	0	374
				高杆红叶石楠	6	30			
				榉树	8-14	78			
6	三烈村	0194	0.79				36	1	
7	三烈村	0268	13.53	榉树	8-16	24	55	1	434
				乌桕	18	1			
				高杆红叶石楠	4-10	39			
				池杉	4-14	26			
8	三烈村	0261	13.78	高杆红叶石楠	4-8	204	371	0	234
				无患子	24	1			
				榉树	18	1			
9	三烈村	0288	4.58	高杆红叶石楠	10	2	4	0	106
				柳树	14	1			



上海本都林业规划设计有限公司 Shanghai Bendu Forestry Planning and Design CO.Ltd.			
审定	谢昊淼	校核	谢昊淼
审核	金明	设计	童海庆
项目负责人	童海庆	制图	刘亚娜

工程名称	2024年崇明区新河镇生态公益林抚育项目		
项目	新河镇三烈村生态保育型抚育分区七小班作业设计图		
比例	1:2000	图号	XH-017
日期	2025.05		



现状:  
 香樟\*306株  $\phi$  14.1-19.0cm  
 榉树\*24株  $\phi$  10.1-14.0cm  
 落羽杉\*20株  $\phi$  10.1-22.0cm  
 无患子\*7株  $\phi$  8.1-14.0cm  
 高杆红叶石楠\*90株  $\phi$  7.1-11.0cm

现状:  
 无患子\*1株  $\phi$  10.1-12.0cm

0160  
(0.98亩)

现状:  
 香樟\*70株  $\phi$  12.1-20.0cm  
 三角枫\*15株  $\phi$  9.1-12.0cm

三烈路

崇明大道

0162  
(3.00亩)

0157  
(11.85亩)

1069  
(10.05亩)

0159  
(14.18亩)

现状:  
 高杆红叶石楠\*83株  $\phi$  5.1-8.0cm  
 榉树\*662株  $\phi$  8.1-17.0cm

现状:  
 落羽杉\*229株  $\phi$  11.1-28.0cm  
 栎树\*266株  $\phi$  10.1-17.0cm

0212  
(0.68亩)

0217  
(7.34亩)

崇明大道

现状:  
 榉树\*299株  $\phi$  10.1-16.0cm  
 无患子\*430株  $\phi$  8.1-16.0cm  
 落羽杉\*98株  $\phi$  11.1-21.0cm

现状:  
 池杉\*33株  $\phi$  11.1-20.0cm

序号	行政村	小班号	面积(亩)	现状		
				树种	胸径(cm)	株数
1	三烈村	0212	0.68	池杉	$\Phi$ 11.1-20.0	33
2	三烈村	0159	14.18	高杆红叶石楠	$\Phi$ 5.1-8.0	83
				榉树	$\Phi$ 8.1-17.0	662
3	三烈村	0150	0.98	无患子	$\Phi$ 10.1-12.0	1
4	三烈村	0157	11.85	榉树	$\Phi$ 10.1-16.0	299
				无患子	$\Phi$ 8.1-16.0	430
				落羽杉	$\Phi$ 11.1-21.0	98
5	三烈村	0217	7.34	落羽杉	$\Phi$ 11.1-28.0	229
				栎树	$\Phi$ 10.1-17.0	266
6	三烈村	0162	3.00	香樟	$\Phi$ 12.1-20.0	70
				三角枫	$\Phi$ 9.1-12.0	15
7	三烈村	1069	10.05	香樟	$\Phi$ 14.1-19.0	306
				榉树	$\Phi$ 10.1-14.0	24
				落羽杉	$\Phi$ 10.1-22.0	20
				无患子	$\Phi$ 8.1-14.0	7
				高杆红叶石楠	$\Phi$ 7.1-11.0	90

林业调查规划设计出图  
 专用章  
 丙09-006  
 中国林业工程建设协会

出图专用章盖章处

施工图发图  
 负责人  
 金明

发图负责人盖章处

上海本都林业规划设计有限公司  
 Shanghai Bendu Forestry Planning and Design CO.Ltd.

审定	谢昊淼	校核	谢昊淼
审核	金明	设计	童海庆
项目负责人	童海庆	制图	刘亚娜

工程名称	2024年崇明区新河镇生态公益林抚育项目		
项目	新河镇三烈村生态保育型抚育分区八小班现状图		

比例	1:2000
图号	XH-018
日期	2025.05



**采伐:**  
 香樟\*47株 径阶: 6-18cm  
 榉树\*3株 径阶: 10-12cm  
 无患子\*1株 径阶: 8cm  
 高杆红叶石楠\*26株 径阶: 4-12cm

**补植:**  
 垂丝海棠\*105株 d4.1-5.0cm

**修枝:**  
 370株

**采伐:**  
 香樟\*6株 径阶: 10-16cm  
 三角枫\*19株 径阶: 6-14cm

**补植:**  
 香樟\*30株 Φ4.1-5.0cm

**修枝:**  
 60株

**补植:**  
 香樟\*57株 Φ4.1-5.0cm

**修枝:**  
 1株

**采伐:**  
 高杆红叶石楠\*35株 径阶: 6-14cm  
 榉树\*176株 径阶: 6-16cm

**补植:**  
 高杆红叶石楠\*120株 Φ4.1-5.0cm

**修枝:**  
 534株

**采伐:**  
 落羽杉\*38株 径阶: 8-26cm  
 栎树\*63株 径阶: 4-14cm

**修枝:**  
 394株

**采伐:**  
 无患子\*95株 径阶: 6-14cm  
 落羽杉\*21株 径阶: 8-16cm  
 榉树\*65株 径阶: 6-14cm

**修枝:**  
 646株

**采伐:**  
 池杉\*2株 径阶: 8-10cm

**修枝:**  
 31株

序号	行政村	小班号	面积(亩)	间伐			补植(株)	割灌(株)	修枝(株)
				树种	径阶(cm)	数量			
1	三烈村	0212	0.68	池杉	8-10	2	0	0	31
2	三烈村	0159	14.18	高杆红叶石楠	6-14	35	120	0	534
				榉树	6-16	176			
3	三烈村	0150	0.98				57	0	1
4	三烈村	0157	11.85	无患子	6-14	95	0	0	646
				落羽杉	8-16	21			
				榉树	6-14	65			
5	三烈村	0217	7.34	落羽杉	8-26	38	0	0	394
				栎树	4-14	63			
6	三烈村	0162	3.00	香樟	10-16	6	30	0	60
				三角枫	6-14	19			
				香樟	6-18	47			
7	三烈村	1069	10.05	榉树	10-12	3	105	0	370
				无患子	8	1			
				高杆红叶石楠	4-12	26			

林业调查规划设计出图  
 专用章  
 丙09-006  
 中国林业工程建设协会

施工图发图  
 负责人  
 金明

上海本都林业规划设计有限公司  
 Shanghai Bendu Forestry Planning and Design CO.Ltd.

审定	谢昊淼	校核	谢昊淼
审核	金明	设计	童海庆
项目负责人	童海庆	制图	刘亚娜

工程名称 2024年崇明区新河镇生态公益林抚育项目  
 项目

新河镇三烈村生态保育型抚育  
 分区八小班作业设计图

比例	1:2000
图号	XH-019
日期	2025.05

出图专用章盖章处

发图负责人盖章处

项目负责人



现状:  
池杉\*127株  $\phi$ 10.1-22.0cm  
朴树\*113株  $\phi$ 5.1-10.0cm

现状:  
落羽杉\*934株  $\phi$ 9.1-20.0cm

现状:  
池杉\*602株  $\phi$ 9.1-22.0cm

现状:  
重阳木\*4株  $\phi$ 24.1-30.0cm

现状:  
池杉\*724株  $\phi$ 11.1-24.0cm

现状:  
榉树\*397株  $\phi$ 11.1-17.0cm  
栎树\*411株  $\phi$ 9.1-18.0cm

序号	行政村	小班号	面积(亩)	现状		
				树种	胸径(cm)	株数
1	三烈村	0290	8.97	池杉	$\Phi$ 9.1-22.0	602
2	三烈村	0224	4.88	池杉	$\Phi$ 10.1-22.0	127
				朴树	$\Phi$ 5.1-10.0	113
3	三烈村	0283	0.62	重阳木	$\Phi$ 24.1-30.0	4
4	三烈村	0274	10.70	池杉	$\Phi$ 11.1-24.0	724
5	三烈村	0279	14.25	落羽杉	$\Phi$ 9.1-20.0	934
6	三烈村	0297	16.94	榉树	$\Phi$ 11.1-17.0	397
				栎树	$\Phi$ 9.1-18.0	411

林业调查规划设计出图  
专用章  
丙09-006  
中国林业工程建设协会

施工图发图  
负责人  
金明


上海本都林业规划设计有限公司 Shanghai Bendu Forestry Planning and Design CO.Ltd.			
审定	谢昊淼	校核	谢昊淼
审核	金明	设计	童海庆
项目负责人	童海庆	制图	刘亚娜

工程名称	2024年崇明区新河镇生态公益林抚育项目		
项目	新河镇三烈村生态保育型抚育分区九小班现状图		
比例	1:2000	图号	XH-020
日期	2025.05		

出图专用章盖章处

发图负责人盖章处



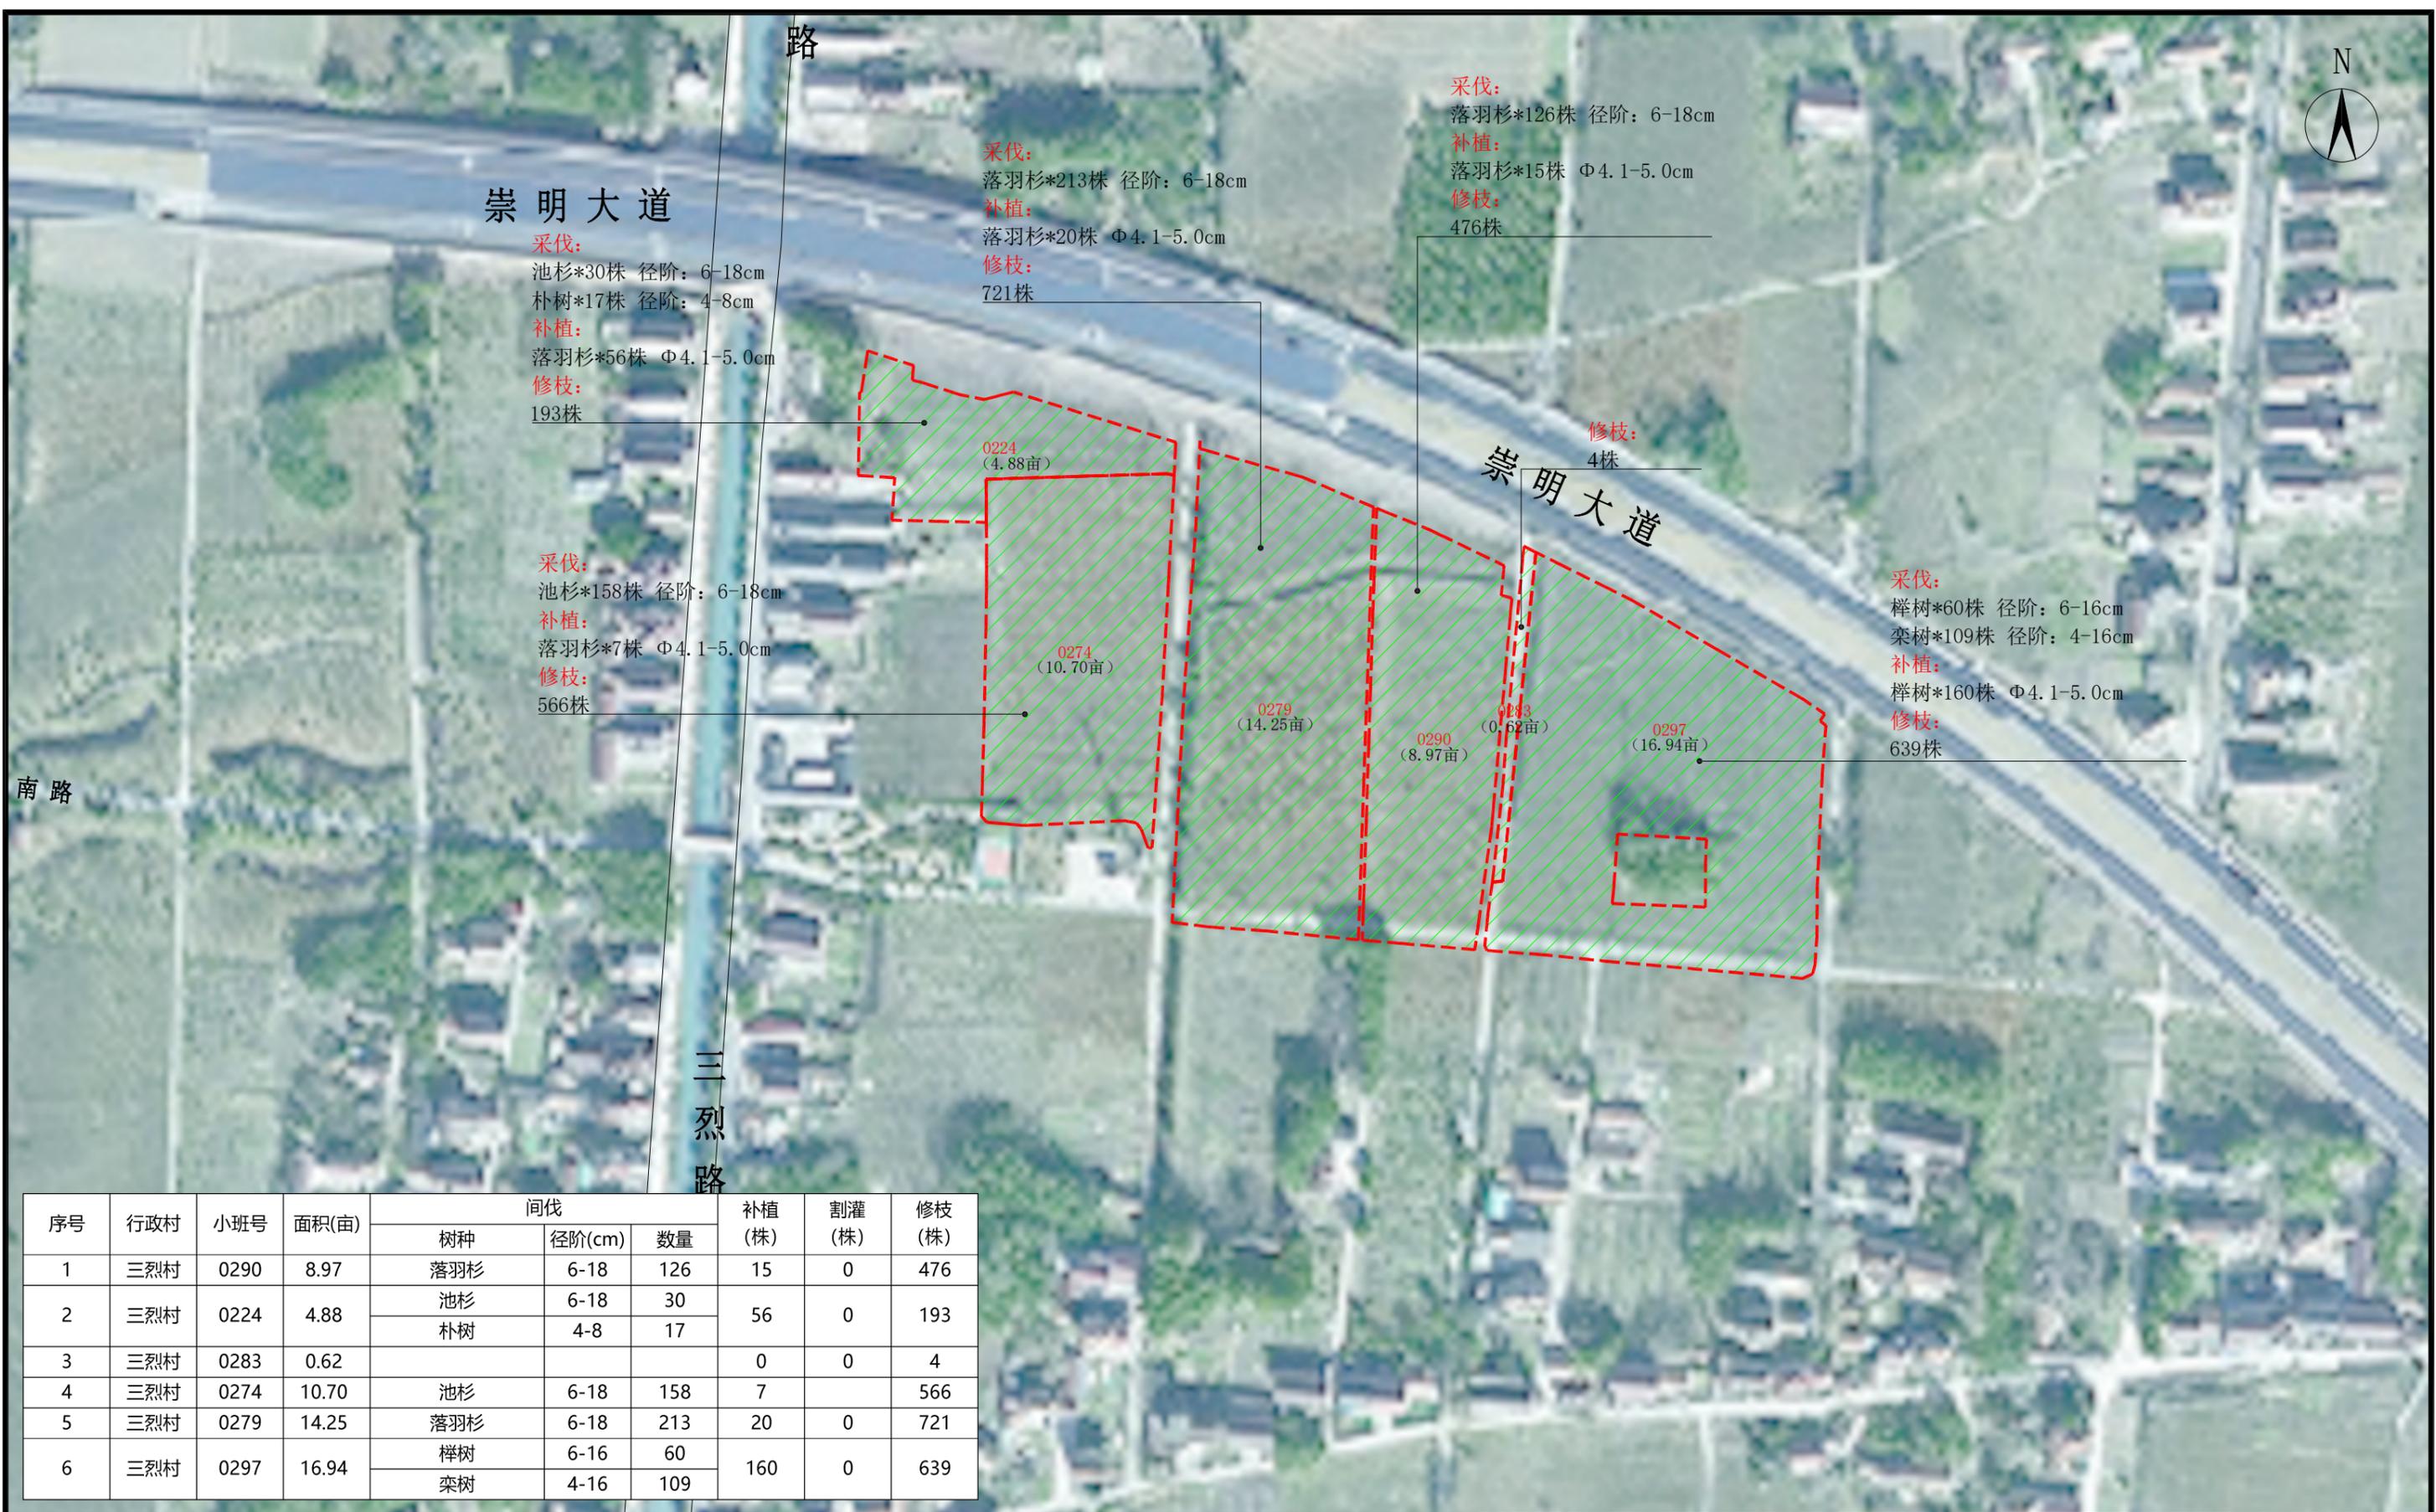

**崇明大道**

**采伐:**  
池杉\*30株 径阶: 6-18cm  
朴树\*17株 径阶: 4-8cm  
**补植:**  
落羽杉\*56株  $\Phi$ 4.1-5.0cm  
**修枝:**  
193株

**采伐:**  
落羽杉\*213株 径阶: 6-18cm  
**补植:**  
落羽杉\*20株  $\Phi$ 4.1-5.0cm  
**修枝:**  
721株

**采伐:**  
落羽杉\*126株 径阶: 6-18cm  
**补植:**  
落羽杉\*15株  $\Phi$ 4.1-5.0cm  
**修枝:**  
476株

**修枝:**  
4株

**采伐:**  
池杉\*158株 径阶: 6-18cm  
**补植:**  
落羽杉\*7株  $\Phi$ 4.1-5.0cm  
**修枝:**  
566株

**采伐:**  
榉树\*60株 径阶: 6-16cm  
栎树\*109株 径阶: 4-16cm  
**补植:**  
榉树\*160株  $\Phi$ 4.1-5.0cm  
**修枝:**  
639株

南路

三烈路

序号	行政村	小班号	面积(亩)	间伐			补植 (株)	割灌 (株)	修枝 (株)
				树种	径阶(cm)	数量			
1	三烈村	0290	8.97	落羽杉	6-18	126	15	0	476
2	三烈村	0224	4.88	池杉	6-18	30	56	0	193
				朴树	4-8	17			
3	三烈村	0283	0.62				0	0	4
4	三烈村	0274	10.70	池杉	6-18	158	7		566
5	三烈村	0279	14.25	落羽杉	6-18	213	20	0	721
6	三烈村	0297	16.94	榉树	6-16	60	160	0	639
				栎树	4-16	109			

林业调查规划设计出图  
专用章  
丙09-006  
中国林业工程建设协会

施工图发图  
负责人  
金明

上海本都林业规划设计有限公司  
Shanghai Bendu Forestry Planning and Design CO.Ltd.

审定	谢昊淼	校核	谢昊淼
审核	金明	设计	童海庆
项目负责人	童海庆	制图	刘亚娜

工程名称	2024年崇明区新河镇生态公益林抚育项目		
项目	新河镇三烈村生态保育型抚育分区九小班作业设计图		

比例	1:2000
图号	XH-021
日期	2025.05

出图专用章盖章处

发图负责人盖章处

三烈路



现状:  
香樟\*6株  $\phi$  9.1-20.0cm  
朴树\*263株  $\phi$  5.1-10.0cm  
高杆红叶石楠\*49株  $\phi$  5.1-11.0cm  
榉树\*380株  $\phi$  10.1-19.0cm

现状:  
榉树\*2株  $\phi$  17.1-19.0cm

现状:  
池杉\*541株  $\phi$  11.1-20.0cm  
落羽杉\*396株  $\phi$  15.1-31.0cm

现状:  
重阳木\*19株  $\phi$  16.1-37.0cm  
大叶女贞\*6株  $\phi$  12.1-22.0cm  
水杉\*3株  $\phi$  30.1-40.0cm  
香樟\*6株  $\phi$  24.1-34.0cm

现状:  
榉树\*66株  $\phi$  14.1-17.0cm

现状:  
榉树\*129株  $\phi$  12.1-19.0cm  
高杆红叶石楠\*19株  $\phi$  5.1-9.0cm  
重阳木\*5株  $\phi$  16.1-36.0cm  
朴树\*48株  $\phi$  8.1-14.0cm

现状:  
榉树\*654株  $\phi$  10.1-19.0cm  
高杆红叶石楠\*239株  $\phi$  6.1-10.0cm

现状:  
落羽杉\*51株  $\phi$  11.1-14.0cm

现状:  
落羽杉\*113株  $\phi$  11.1-20.0cm  
高杆红叶石楠\*30株  $\phi$  6.1-8.0cm

现状:  
落羽杉\*113株  $\phi$  11.1-20.0cm  
高杆红叶石楠\*30株  $\phi$  6.1-8.0cm

现状:  
高杆红叶石楠\*70株  $\phi$  6.1-10.0cm  
大叶女贞\*4株  $\phi$  8.1-20.0cm

序号	行政村	小班号	面积(亩)	现状		
				树种	胸径(cm)	株数
1	三烈村	0276	0.27	榉树	$\phi$ 17.1-19.0	2
2	三烈村	0371	2.13	高杆红叶石楠	$\phi$ 6.1-10.0	70
				大叶女贞	$\phi$ 8.1-20.0	4
3	三烈村	0221	16.22	香樟	$\phi$ 9.1-20.0	6
				朴树	$\phi$ 5.1-10.0	263
				高杆红叶石楠	$\phi$ 5.1-11.0	49
				榉树	$\phi$ 10.1-19.0	380
4	三烈村	0319	5.58	榉树	$\phi$ 12.1-19.0	129
				高杆红叶石楠	$\phi$ 5.1-9.0	19
				重阳木	$\phi$ 16.1-36.0	5
5	三烈村	0375	2.29	朴树	$\phi$ 8.1-14.0	48
				落羽杉	$\phi$ 11.1-20.0	113
6	三烈村	0370	6.10	高杆红叶石楠	$\phi$ 6.1-8.0	30
				高杆红叶石楠	$\phi$ 8.1-14.0	124
7	三烈村	1075	0.74	池杉	$\phi$ 15.1-27.0	153
8	三烈村	1076	0.59	榉树	$\phi$ 14.1-17.0	66
9	三烈村	0281	0.90	落羽杉	$\phi$ 11.1-14.0	51
				重阳木	$\phi$ 16.1-37.0	19
10	三烈村	0289	15.22	大叶女贞	$\phi$ 12.1-22.0	6
				水杉	$\phi$ 30.1-40.0	3
				香樟	$\phi$ 24.1-34.0	6
11	三烈村	0294	14.34	榉树	$\phi$ 10.1-19.0	654
				高杆红叶石楠	$\phi$ 6.1-10.0	239
11	三烈村	0294	14.34	池杉	$\phi$ 11.1-20.0	541
				落羽杉	$\phi$ 15.1-31.0	396

林业调查规划设计出图  
专用章  
丙09-006  
中国林业工程建设协会

施工图发图  
负责人  
金明

上海本都林业规划设计有限公司  
Shanghai Bendu Forestry Planning and Design CO.Ltd.

审定	谢昊淼	校核	谢昊淼
审核	金明	设计	童海庆
项目负责人	童海庆	制图	刘亚娜

工程名称	2024年崇明区新河镇生态公益林抚育项目		
项目	新河镇三烈村生态保育型抚育分区十小班现状图		
比例	1:2000	图号	XH-022
日期	2025.05		

出图专用章盖章处

发图负责人盖章处

项目负责人

童海庆

制图

刘亚娜



**采伐:**  
 朴树\*34株 径阶: 4-16cm  
 高杆红叶石楠\*24株 径阶: 4-8cm  
 榉树\*60株 径阶: 6-18cm  
**补植:**  
 水杉\*240株 Φ4.1-5.0cm  
 高杆紫薇\*47株 Φ4.1-5.0cm  
**修枝:**  
 580株

**补植:**  
 榉树\*9株 Φ4.1-5.0cm  
**修枝:**  
 2株

**采伐:**  
 落羽杉\*81株 径阶: 6-26cm  
 池杉\*69株 径阶: 4-22cm  
**补植:**  
 池杉\*6株 Φ4.1-5.0cm  
**修枝:**  
 787株

**采伐:**  
 榉树\*3株 径阶: 10-16cm  
**补植:**  
 榉树\*3株 Φ4.1-5.0cm  
**修枝:**  
 63株

**修枝:**  
 34株

**采伐:**  
 榉树\*49株 径阶: 6-14cm  
**补植:**  
 榉树\*52株 Φ4.1-5.0cm  
**割灌:**  
 鸡爪槭\*13株  
**修枝:**  
 152株

**采伐:**  
 高杆红叶石楠\*36株 径阶: 4-10cm  
 榉树\*155株 径阶: 6-16cm  
**补植:**  
 垂丝海棠\*85株 d4.1-5.0cm  
**修枝:**  
 702株

**采伐:**  
 落羽杉\*4株 径阶: 10-14cm  
**补植:**  
 水杉\*4株 Φ4.1-5.0cm  
**修枝:**  
 47株

**采伐:**  
 高杆红叶石楠\*15株 径阶: 6-8cm  
 落羽杉\*20株 径阶: 6-18cm  
**补植:**  
 红叶李\*136株 Φ4.1-5.0cm  
**修枝:**  
 242株

**采伐:**  
 高杆红叶石楠\*18株 径阶: 6-8cm  
**补植:**  
 高杆紫薇\*38株 Φ4.1-5.0cm  
**修枝:**  
 56株

**采伐:**  
 落羽杉\*7株 径阶: 8-18cm  
 高杆红叶石楠\*3株 径阶: 4-6cm  
**补植:**  
 落羽杉\*9株 Φ4.1-5.0cm  
 垂丝海棠\*16株 d4.1-5.0cm  
**修枝:**  
 133株

序号	行政村	小班号	面积(亩)	间伐			补植(株)	割灌(株)	修枝(株)	分区
				树种	径阶(cm)	数量				
1	三烈村	0276	0.27				9	0	2	分区十
2	三烈村	0371	2.13	高杆红叶石楠	6-8	18	38	0	56	分区十
3	三烈村	0221	16.22	朴树	4-16	34	287	0	580	分区十
				高杆红叶石楠	4-8	24				
				榉树	6-18	60				
4	三烈村	0319	5.58	榉树	6-14	49	52	13	152	分区十
5	三烈村	0375	2.29	落羽杉	8-18	7	25	0	133	分区十
				高杆红叶石楠	4-6	3				
				高杆红叶石楠	6-8	15				
6	三烈村	0370	6.10	落羽杉	6-18	20	136	0	242	分区十
7	三烈村	1075	0.74	榉树	10-16	3	3	0	63	分区十
8	三烈村	1076	0.59	落羽杉	10-14	4	4	0	47	分区十
9	三烈村	0281	0.90					0	34	分区十
10	三烈村	0289	15.22	高杆红叶石楠	4-10	36	85	0	702	分区十
				榉树	6-16	155				
11	三烈村	0294	14.34	落羽杉	6-26	81	6	0	787	分区十
				池杉	4-22	69				



上海本都林业规划设计有限公司 Shanghai Bendu Forestry Planning and Design CO.Ltd.			
审定	谢昊淼	校核	谢昊淼
审核	金明	设计	童海庆
项目负责人	童海庆	制图	刘亚娜

工程名称	2024年崇明区新河镇生态公益林抚育项目		
项目	新河镇三烈村生态保育型抚育分区十小班作业设计图		
比例	1:2000	图号	XH-023
日期	2025.05		

出图专用章盖章处

发图负责人盖章处



现状：  
 朴树\*275株  $\phi$  6.1-12.0cm  
 榉树\*34株  $\phi$  12.1-18.0cm  
 无患子\*323株  $\phi$  10.1-16.0cm

现状：  
 香樟\*56株  $\phi$  9.1-13.0cm  
 银杏\*21株  $\phi$  11.1-15.0cm

现状：  
 香樟\*412株  $\phi$  9.1-16.0cm  
 榉树\*18株  $\phi$  11.1-14.0cm

现状：  
 榉树\*391株  $\phi$  7.1-17.0cm

现状：  
 栎树\*351株  $\phi$  9.1-27.0cm  
 榉树\*461株  $\phi$  8.1-16.0cm  
 独本桂花\*9株  $\phi$  10.1-21.0cm  
 银杏\*52株  $\phi$  8.1-13.0cm

崇明大道



序号	行政村	小班号	面积(亩)	现状		
				树种	胸径(cm)	株数
1	三烈村	0522	22.80	栎树	$\Phi$ 9.1-27.0	351
				榉树	$\Phi$ 8.1-16.0	461
				独本桂花	$\Phi$ 10.1-21.0	9
				银杏	$\Phi$ 8.1-13.0	52
2	三烈村	0504	12.80	朴树	$\Phi$ 6.1-12.0	275
				榉树	$\Phi$ 12.1-18.0	34
				无患子	$\Phi$ 10.1-16.0	323
3	三烈村	1077	0.79	香樟	$\Phi$ 9.1-13.0	56
				银杏	$\Phi$ 11.1-15.0	21
4	三烈村	0555	6.23	榉树	$\Phi$ 7.1-17.0	391
				香樟	$\Phi$ 9.1-16.0	412
5	三烈村	0498	8.22	榉树	$\Phi$ 11.1-14.0	18

林业调查规划设计出图  
 专用章  
 丙09-006  
 中国林业工程建设协会

施工图发图  
 负责人  
 金明

上海本都林业规划设计有限公司  
 Shanghai Bendu Forestry Planning and Design CO.Ltd.

审定	谢昊淼	校核	谢昊淼
审核	金明	设计	童海庆
项目负责人	童海庆	制图	刘亚娜

工程名称	2024年崇明区新河镇生态公益林抚育项目		
项目	新河镇三烈村生态保育型抚育分区十一小班现状图		

比例	1:2000
图号	XH-024
日期	2025.05

出图专用章盖章处

发图负责人盖章处



**采伐:**  
 朴树\*31株 径阶: 6-12cm  
 榉树\*3株 径阶: 8-12cm  
 无患子\*110株 径阶: 6-16cm  
**补植:**  
 榉树\*162株 Φ4.1-5.0cm  
**修枝:**  
 488株

**采伐:**  
 银杏\*1株 径阶: 14cm  
 香樟\*31株 径阶: 8-14cm  
**补植:**  
 落羽杉\*32株 Φ4.1-5.0cm  
**修枝:**  
 45株

**采伐:**  
 栎树\*49株 径阶: 6-24cm  
 榉树\*92株 径阶: 8-16cm  
 银杏\*11株 径阶: 6-10cm  
**补植:**  
 榉树\*16株 Φ4.1-5.0cm  
 高杆紫薇\*81株 Φ4.1-5.0cm  
**割灌:**  
 垂丝海棠\*16株  
**修枝:**  
 721株

**采伐:**  
 香樟\*117株 径阶: 6-16cm  
**补植:**  
 朴树\*52株 Φ4.1-5.0cm  
**修枝:**  
 313株

**采伐:**  
 榉树\*64株 径阶: 6-16cm  
**补植:**  
 榉树\*38株 Φ4.1-5.0cm  
 垂丝海棠\*15株 d4.1-5.0cm  
**修枝:**  
 327株

崇明大道



序号	行政村	小班号	面积(亩)	间伐			补植(株)	割灌(株)	修枝(株)
				树种	径阶(cm)	数量			
1	三烈村	0522	22.80	栎树	6-24	49	97	16	721
				榉树	8-16	92			
				银杏	6-10	11			
2	三烈村	0504	12.80	朴树	6-12	31	162	0	488
				榉树	8-12	3			
				无患子	6-16	110			
3	三烈村	1077	0.79	银杏	14	1	32	0	45
				香樟	8-14	31			
				榉树	6-16	64			
4	三烈村	0555	6.23	香樟	6-16	117	52	0	313

林业调查规划设计出图  
 专用章  
 丙09-006  
 中国林业工程建设协会

施工图发图  
 负责人  
 金明

上海本都林业规划设计有限公司  
 Shanghai Bendu Forestry Planning and Design CO.Ltd.

审定	谢昊淼	校核	谢昊淼
审核	金明	设计	童海庆
项目负责人	童海庆	制图	刘亚娜

工程名称	2024年崇明区新河镇生态公益林抚育项目		
项目	新河镇三烈村生态保育型抚育分区十一小班作业设计图		
比例	1:2000	图号	XH-025
日期	2025.05		

出图专用章盖章处

发图负责人盖章处



序号	行政村	小班号	面积(亩)	现状		
				树种	胸径(cm)	株数
1	三烈村	0507	0.55	银杏	$\Phi$ 6.1-12.0	23
2	三烈村	0530	3.68	银杏	$\Phi$ 6.1-12.0	176
				独本桂花	$\Phi$ 6.1-15.0	9
3	三烈村	1078	0.31	银杏	$\Phi$ 8.1-15.0	11
4	三烈村	0541	5.49	榉树	$\Phi$ 8.1-18.0	12
				无患子	$\Phi$ 8.1-18.0	283
5	三烈村	0449	1.24	榉树	$\Phi$ 17.1-20.0	8
6	三烈村	0457	3.23	银杏	$\Phi$ 5.1-7.0	129
				榉树	$\Phi$ 13.1-15.0	13
7	三烈村	0481	16.12	榉树	$\Phi$ 10.1-14.0	548
				广玉兰	$\Phi$ 6.1-11.0	261
8	三烈村	0537	1.96	榉树	$\Phi$ 10.1-14.0	72

林业调查规划设计出图  
专用章  
丙09-006  
中国林业工程建设协会

施工图发图  
负责人  
金明

上海本都林业规划设计有限公司  
Shanghai Bendu Forestry Planning and Design CO.Ltd.

审定	谢昊淼	校核	谢昊淼
审核	金明	设计	童海庆
项目负责人	童海庆	制图	刘亚娜

工程名称	2024年崇明区新河镇生态公益林抚育项目		
项目	新河镇三烈村生态保育型抚育分区十二小班现状图		
比例	1:2000	图号	XH-026
日期	2025.05		

出图专用章盖章处

发图负责人盖章处