


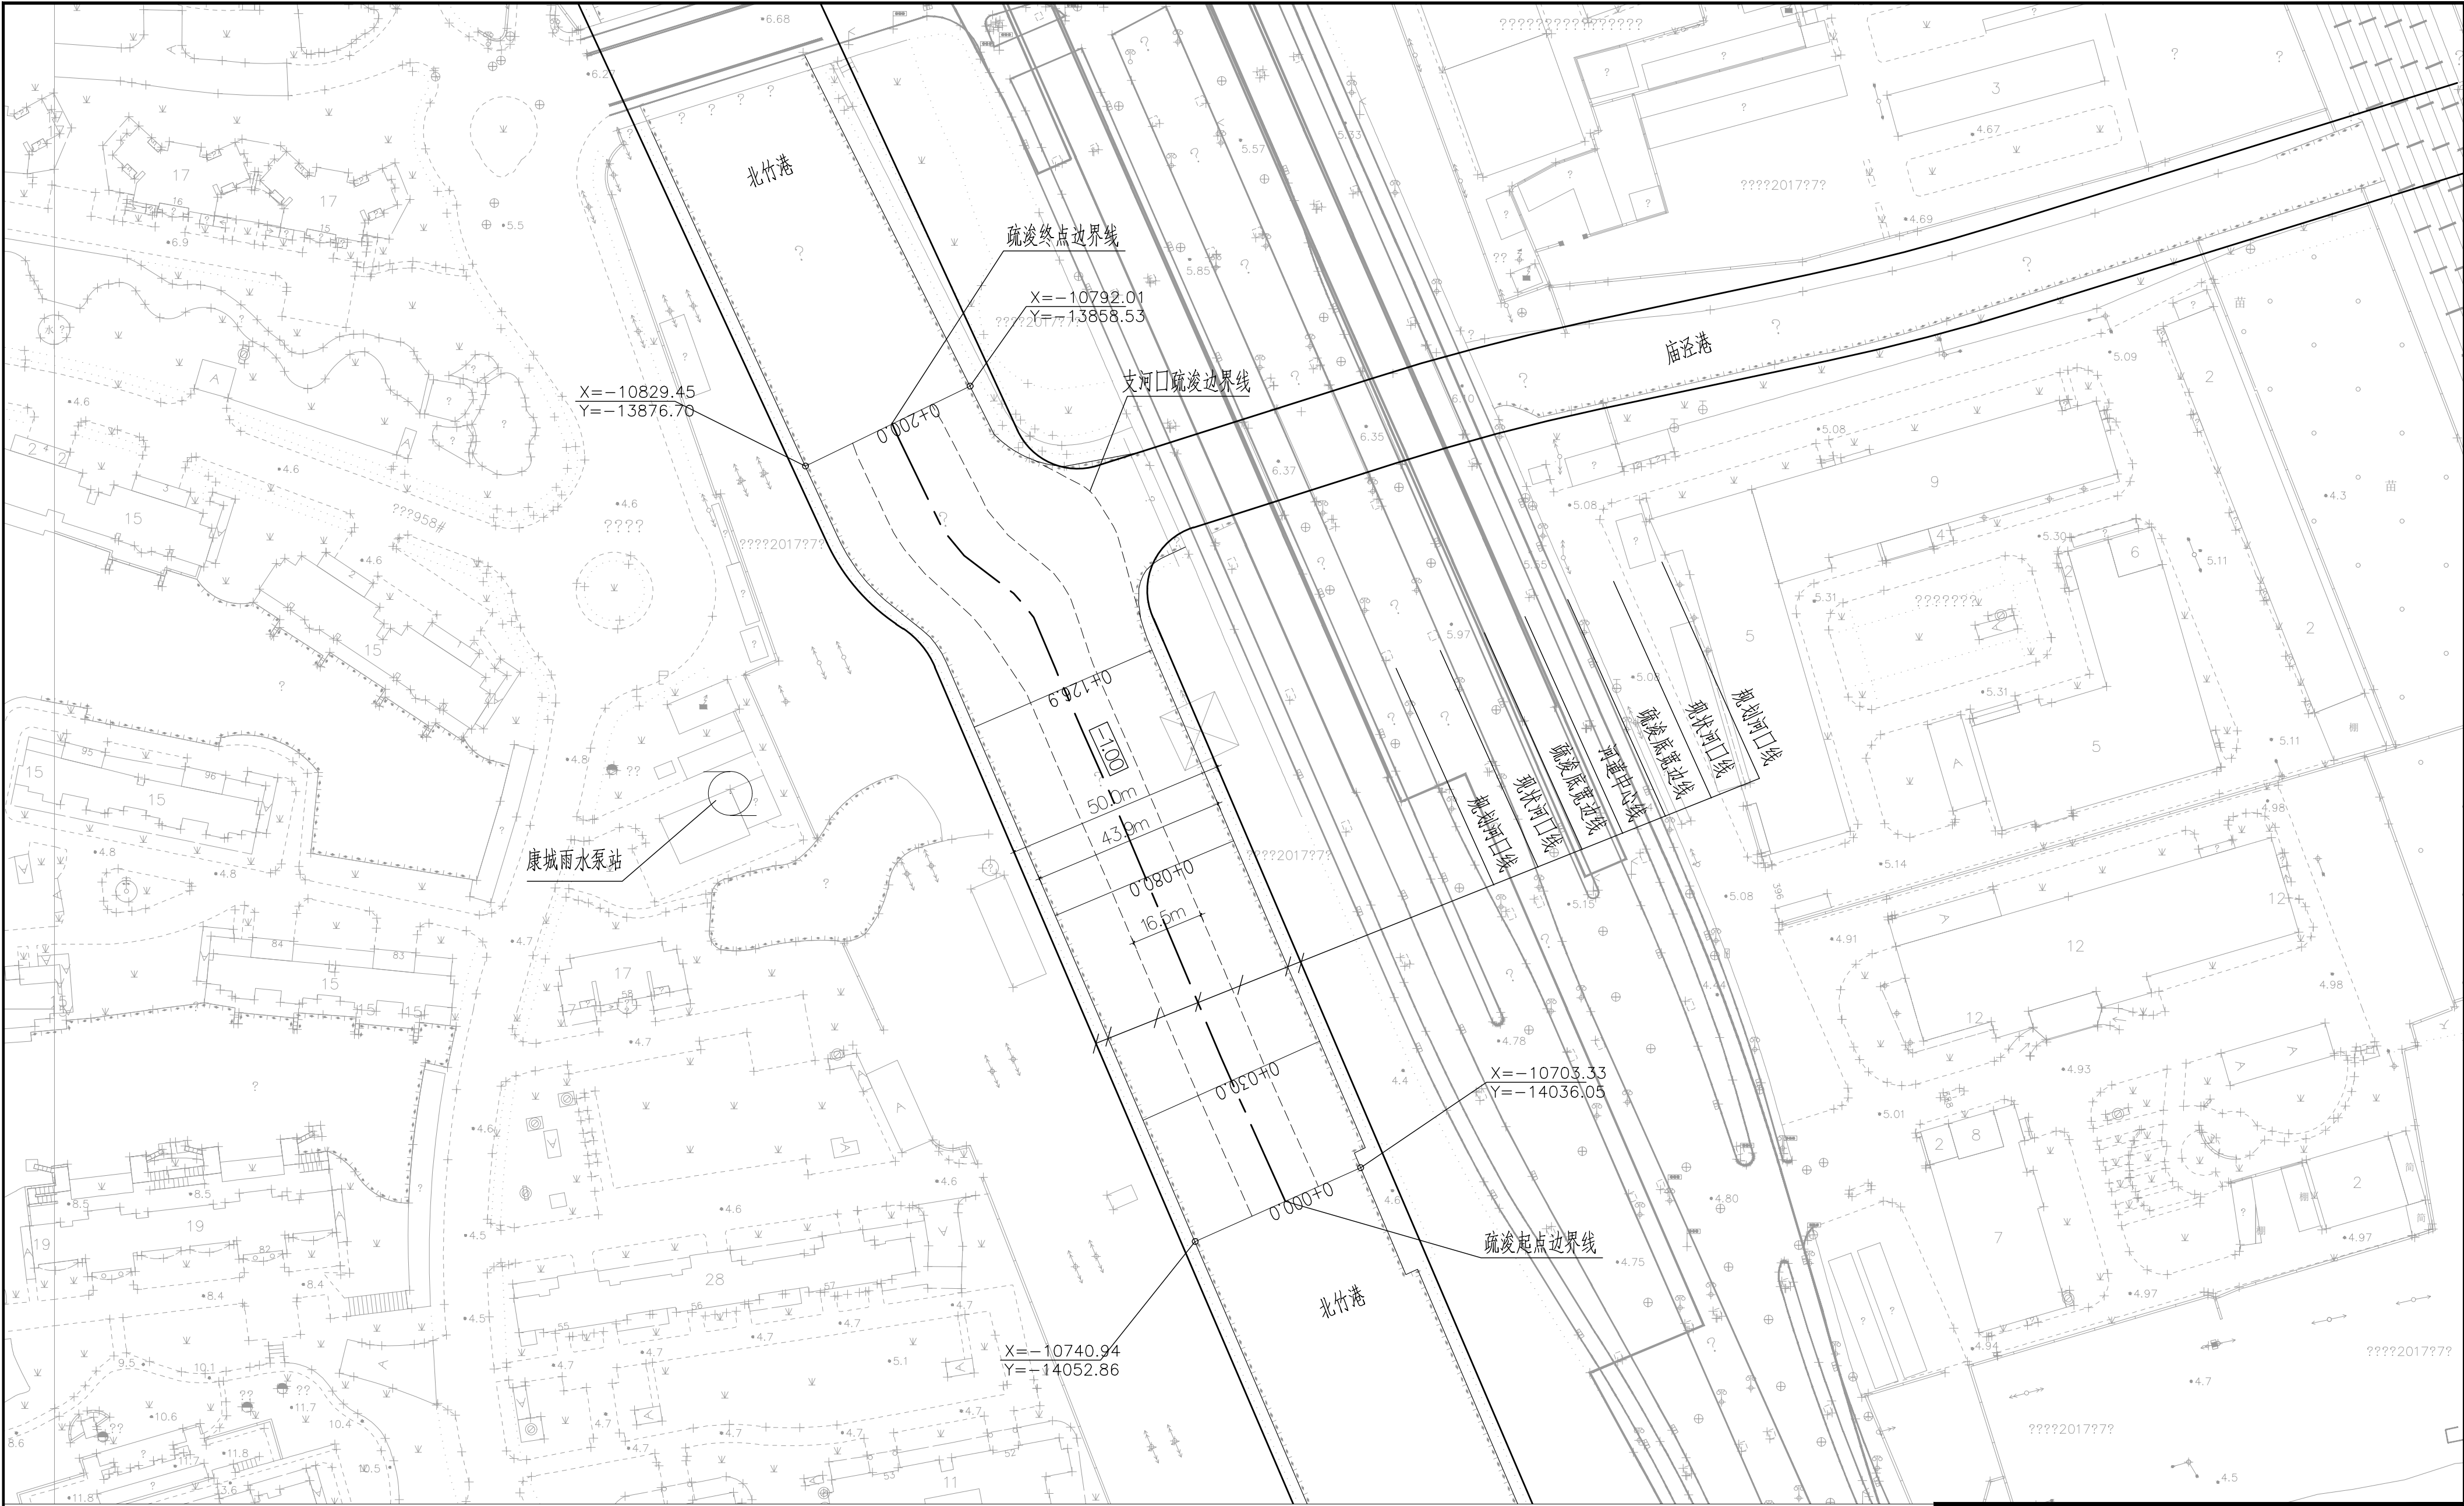

说明:

- 1、图中高程为上海吴淞高程，坐标系为上海城建坐标系；
- 2、高程、桩号、坐标均以m计,尺寸以mm计。
- 3、工程起终点与上下游未疏浚段采用1:2~1:3斜坡衔接，具体视现场情况确定。

 上海勘测设计研究院有限公司 SHANGHAI INVESTIGATION, DESIGN & RESEARCH INSTITUTE CO., LTD.				工程		设计
批准				闵行区雨水泵站排出口河段疏浚		河道部分
核定						
审查				康城雨水泵站排出口河段(北竹港)		
校核				平面布置图		
设计						
制图				比例	见图	日期
设计证号	A131003723			图号	SHSL5072(1)J-00-58T-04	2024-04
会签单位	会签者	日期				

