


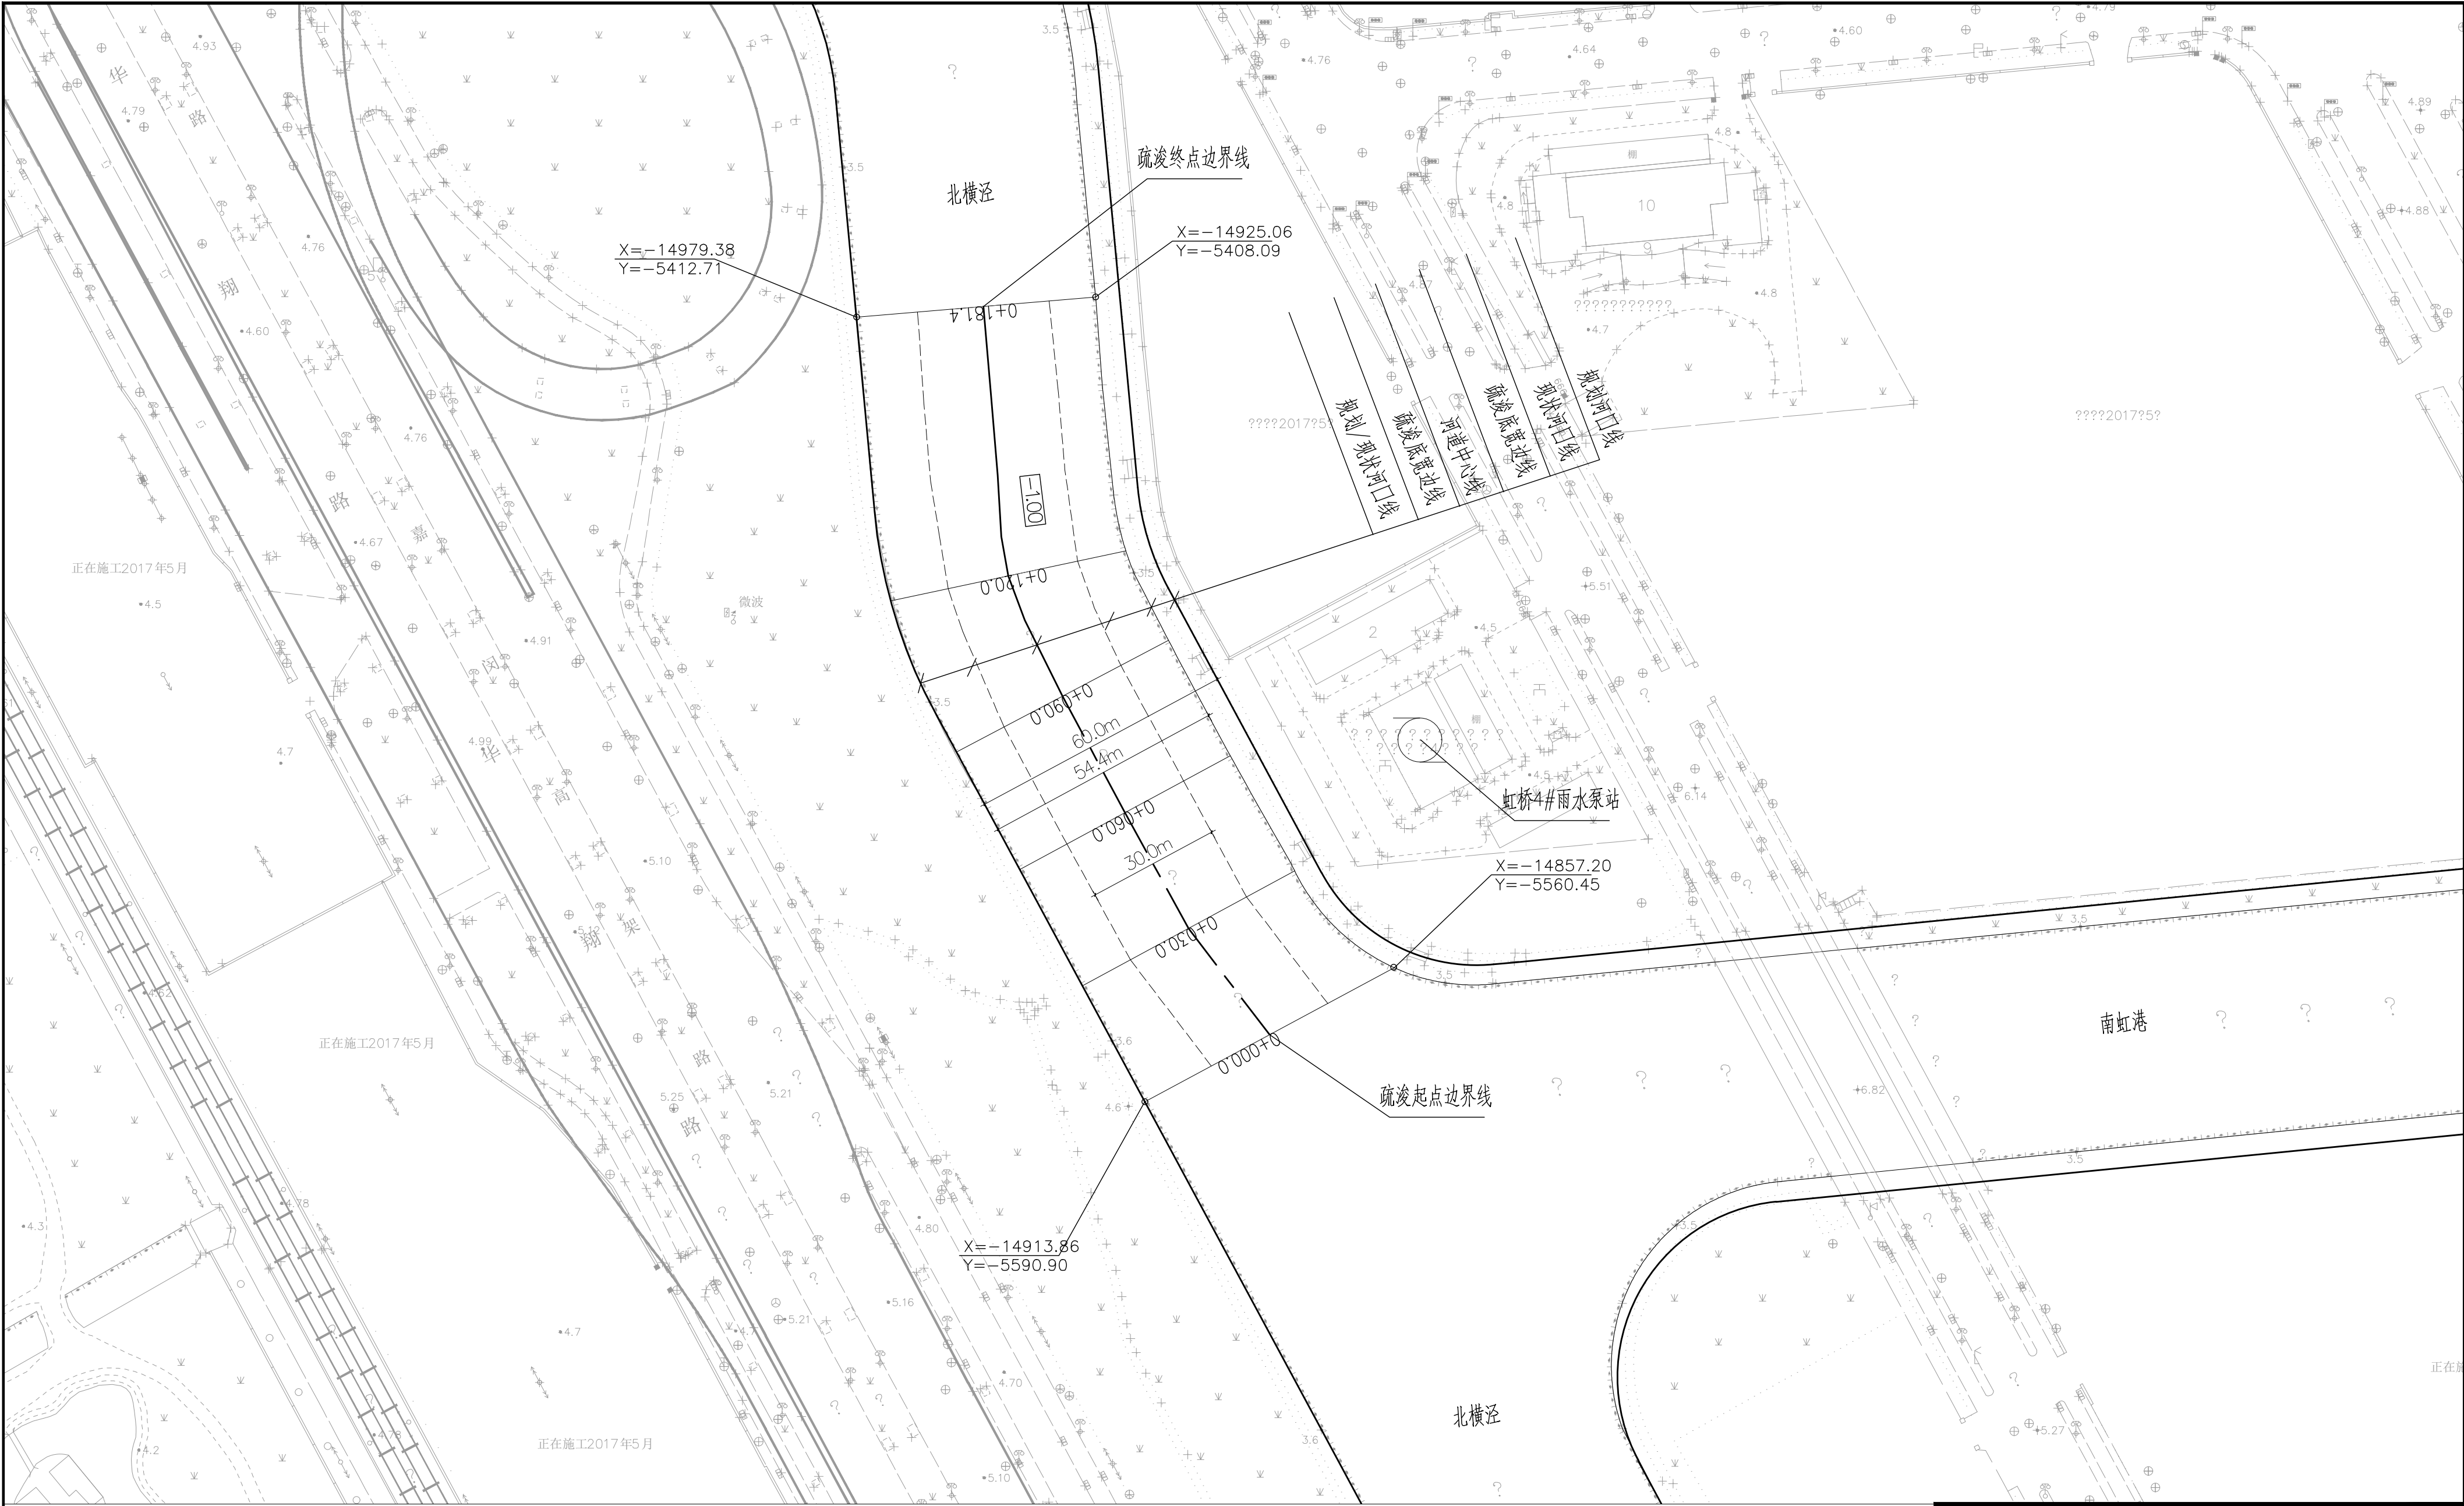

- 说明：
- 1、图中高程为上海吴淞高程，坐标系为上海城建坐标系；
 - 2、高程、桩号、坐标均以m计,尺寸以mm计。
 - 3、工程起终点与上下游未疏浚段采用1:2~1:3斜坡衔接，具体视现场情况确定。

 上海勘测设计研究院有限公司 SHANGHAI INVESTIGATION, DESIGN & RESEARCH INSTITUTE CO., LTD.									
批准			闵行区雨水泵站排放口 河段編號		工程	施工图	设计 部分		
核定						河道			
审查			虹桥4#雨水泵站排放口河段（北横泾） 平面布置图						
校核									
设计									
制图			比例	见图	日期	2024-04			
设计证号	A131003723		图号	SHSL5072(1)J-00-58T-06					

会签单位	会签者	日期

