


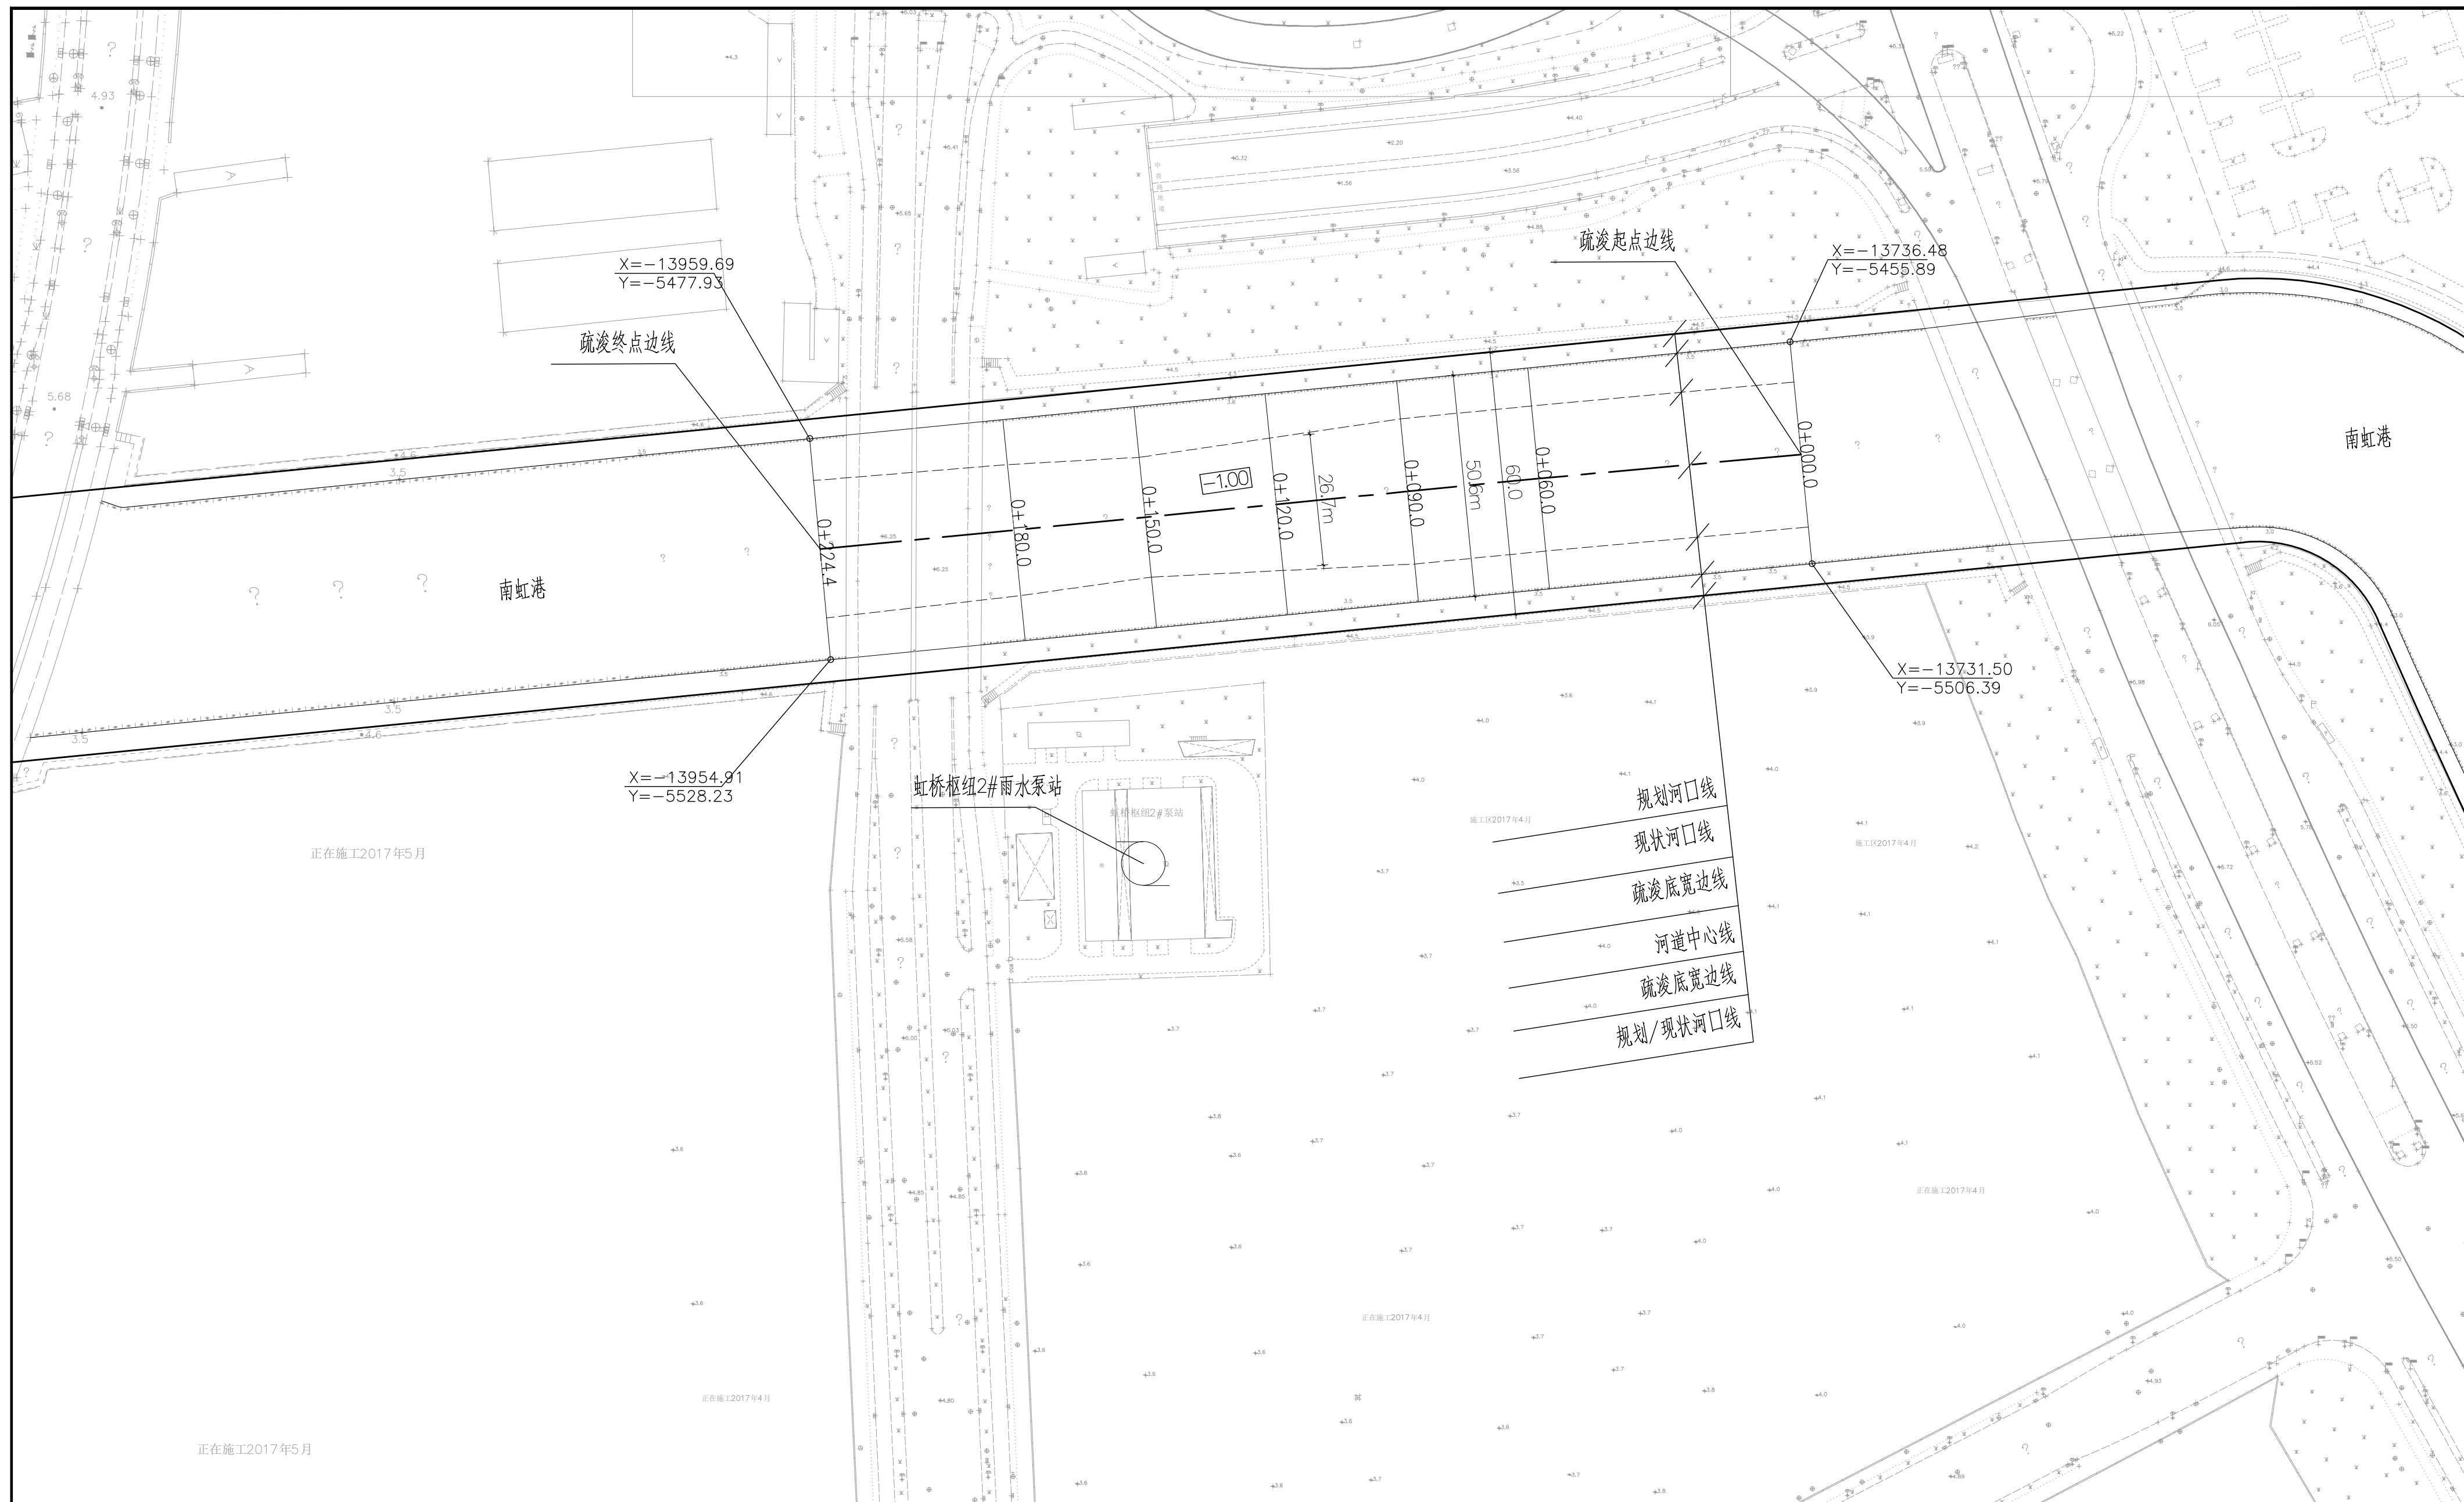

说明：

- 1、图中高程为上海吴淞高程，坐标系为上海城建坐标系；
- 2、高程、桩号、坐标均以m计,尺寸以mm计。
- 3、工程起终点与上下游未疏浚段采用1:2~1:3斜坡衔接，具体视现场情况确定。



上海勘测设计研究院有限公司
SHANGHAI INVESTIGATION, DESIGN & RESEARCH INSTITUTE CO., LTD.

批准			闵行区雨水泵站排放口		工 程	施工图	设计部分
核定			河段疏浚			河道	
审查			虹桥枢纽2#雨水泵站排放口河段（南虹桥） 平面布置图				
校核							
设计							
制图			比例	见图	日期	2024-04	
设计证号	A131003723		图号	SHSL5072(1)J-00-58T-09			

