


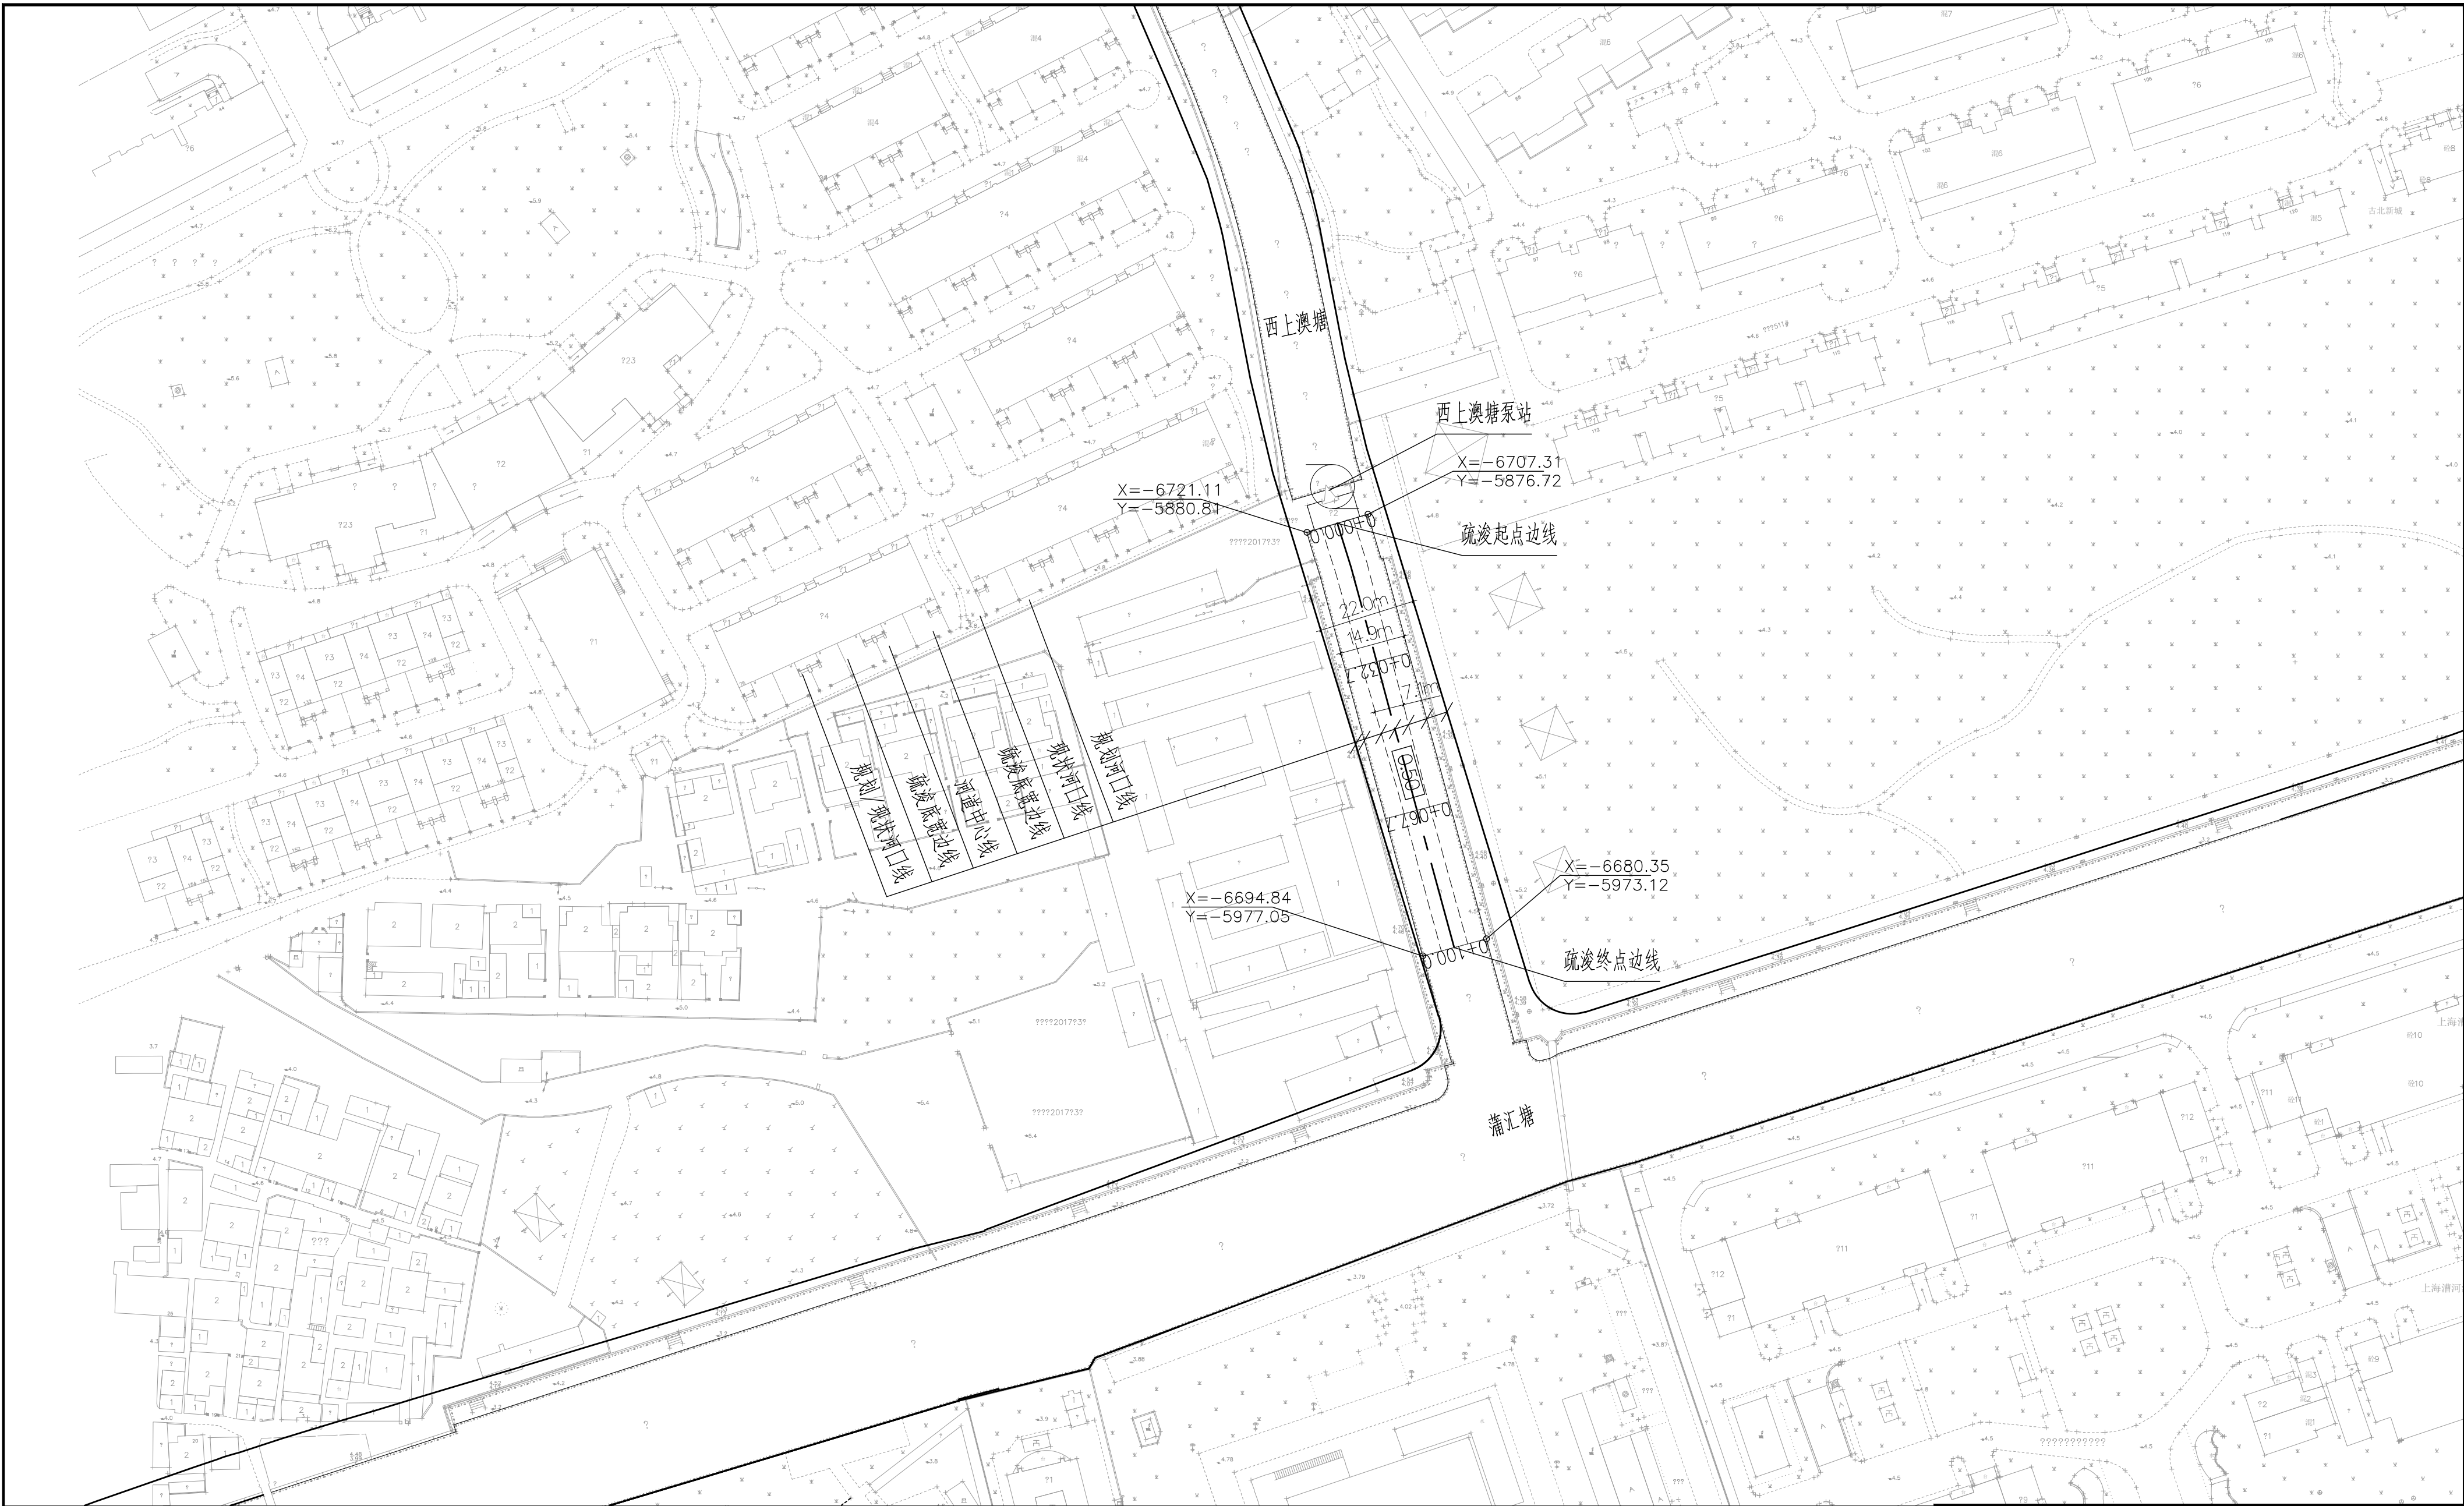

说明:

- 1、图中高程为上海吴淞高程，坐标系为上海城建坐标系；
- 2、高程、桩号、坐标均以m计,尺寸以mm计。
- 3、工程起终点与上下游未疏浚段采用1:2~1:3斜坡衔接，具体视现场情况确定。

 上海勘测设计研究院有限公司 SHANGHAI INVESTIGATION, DESIGN & RESEARCH INSTITUTE CO., LTD.							
批准			闵行区雨水泵站排放口	工程	施工图	设计部分	
核定			河段疏竣		河道		
审查			西上澳塘泵站排放口河段 (蒲汇塘—西上澳塘)平面布置图				
校核							
设计							
制图			比例	见图	日期	2024-04	
设计号	A131003723		图号	SHSL5072(1)J-00-58T-11			

