

2024年崇明区三星镇生态公益林抚育项目

生态保育型抚育

上海本都林业规划设计有限公司		建设主体	上海市崇明区三星镇人民政府		设计阶段		
		工程名称	2024年崇明区三星镇生态公益林抚育项目		专业	林 建	
图 纸 目 录				共 3 页 第 1 页	日期		
序号	图 纸 名 称	图 纸 编 号		图 幅	备 注		
		新 图	制图日期				
1	抚育作业设计说明	SX-001	2025.05	A3			
2	三星镇抚育小班区位图	SX-002	2025.05	A3			
3	西新村抚育小班位置图	SX-003	2025.05	A3			
4	西新村抚育小班现状图	SX-004	2025.05	A3			
5	西新村抚育小班作业设计图	SX-005	2025.05	A3			
6	育德村抚育小班位置图	SX-006	2025.05	A3			
7	育德村抚育小班现状图一	SX-007	2025.05	A3			
8	育德村抚育小班现状图二	SX-008	2025.05	A3			
9	育德村抚育小班现状图三	SX-009	2025.05	A3			
10	育德村抚育小班现状图四	SX-010	2025.05	A3			
11	育德村抚育小班现状图五	SX-011	2025.05	A3			
12	育德村抚育小班现状图六	SX-012	2025.05	A3			
13	育德村抚育小班现状图七	SX-013	2025.05	A3			
14	育德村抚育小班现状图八	SX-014	2025.05	A3			
15	育德村抚育小班作业设计图一	SX-015	2025.05	A3			
16	育德村抚育小班作业设计图二	SX-016	2025.05	A3			
17	育德村抚育小班作业设计图三	SX-017	2025.05	A3			
18	育德村抚育小班作业设计图四	SX-018	2025.05	A3			
19	育德村抚育小班作业设计图五	SX-019	2025.05	A3			
20	育德村抚育小班作业设计图六	SX-020	2025.05	A3			
审 定		总 张 数	新	复 用 纸	合		
审 定		总 图 幅	图		计		
制 表							

上海本都林业规划设计有限公司		建设主体	上海市崇明区三星镇人民政府		设计阶段		
		工程名称	2024年崇明区三星镇生态公益林抚育项目		专业	林 建	
图 纸 目 录				共 3 页 第 2 页	日期		
序号	图 纸 名 称	图 纸 编 号		图 幅	备 注		
		新 图	制图日期				
1	育德村抚育小班作业设计图七	SX-021	2025.05	A3			
2	育德村抚育小班作业设计图八	SX-022	2025.05	A3			
3	南协村抚育小班位置图	SX-023	2025.05	A3			
4	南协村抚育小班现状图	SX-024	2025.05	A3			
5	南协村抚育小班作业设计图	SX-025	2025.05	A3			
6	海洪港村抚育小班位置图	SX-026	2025.05	A3			
7	海洪港村抚育小班现状图一	SX-027	2025.05	A3			
8	海洪港村抚育小班现状图二	SX-028	2025.05	A3			
9	海洪港村抚育小班现状图三	SX-029	2025.05	A3			
10	海洪港村抚育小班现状图四	SX-030	2025.05	A3			
11	海洪港村抚育小班现状图五	SX-031	2025.05	A3			
12	海洪港村抚育小班现状图六	SX-032	2025.05	A3			
13	海洪港村抚育小班作业设计图一	SX-033	2025.05	A3			
14	海洪港村抚育小班作业设计图二	SX-034	2025.05	A3			
15	海洪港村抚育小班作业设计图三	SX-035	2025.05	A3			
16	海洪港村抚育小班作业设计图四	SX-036	2025.05	A3			
17	海洪港村抚育小班作业设计图五	SX-037	2025.05	A3			
18	海洪港村抚育小班作业设计图六	SX-038	2025.05	A3			
19	洪海村抚育小班位置图	SX-039	2025.05	A3			
20	洪海村抚育小班现状图一	SX-040	2025.05	A3			
审 定		总 张 数	新	复 用 纸	合		
审 定		总 图 幅	图		计		
制 表							



出图专用章盖章处

发图负责人盖章处

上海本都林业规划设计有限公司
Shanghai Bendu Forestry Planning and Design CO.Ltd.

审 定	谢昊淼	校 核	谢昊淼
审 核	金 明	设 计	童海庆
项目负责	童海庆	制 图	刘亚娜

工程名称	2024年崇明区三星镇生态公益林抚育项目		
项 目			

目 录

比例	
图号	
日期	2025.05

上海本都林业规划设计有限公司		建设主体	上海市崇明区三星镇人民政府		设计阶段		
		工程名称	2024年崇明区三星镇生态公益林抚育项目		专业	林 建	
图 纸 目 录				共 3 页 第 3 页	日期		
序号	图 纸 名 称	图 纸 编 号		图 幅	备 注		
		新 图	制图日期				
1	洪海村抚育小班现状图二	SX-041	2025.05	A3			
2	洪海村抚育小班作业设计图一	SX-042	2025.05	A3			
3	洪海村抚育小班作业设计图二	SX-043	2025.05	A3			
4	沈镇村抚育小班位置图	SX-044	2025.05	A3			
5	沈镇村抚育小班现状图一	SX-045	2025.05	A3			
6	沈镇村抚育小班现状图二	SX-046	2025.05	A3			
7	沈镇村抚育小班作业设计图一	SX-047	2025.05	A3			
8	沈镇村抚育小班作业设计图二	SX-048	2025.05	A3			
9	沟渠修整模式图	SX-049	2025.05	A3			
10	沟渠修整剖面图	SX-050	2025.05	A3			
11	绑扎示意图	SX-051	2025.05	A3			
12	工程量清单	SX-052	2025.05	A3			
13							
14							
15							
16							
17							
18							
19							
20							
审 定		总 张 数	新		复 用 纸	合	
审 定		总 图 幅	图			计	
制 表							

说明：三星镇生态保育型抚育总面积766.53亩。

- 南协村：44.85亩；海洪港村：289.11亩；洪海村：17.70亩；沈镇村：21.70亩；西新村：16.70亩；育德村：376.47亩；

总 计：766.53亩



上海本都林业规划设计有限公司
Shanghai Bendu Forestry Planning and Design CO.Ltd.

审 定	谢昊淼	校 核	谢昊淼
审 核	金 明	设 计	童海庆
项目负责	童海庆	制 图	刘亚娜

工程名称	2024年崇明区三星镇生态公益林抚育项目		
项 目			
目 录			比 例
			图 号
			日 期

出图专用章盖章处

发图负责人盖章处

一、项目概况

2024年崇明区三星镇生态公益林抚育林地总面积为766.53亩（南协村：44.85亩；海洪港村：289.11亩；洪海村：17.70亩；沈镇村：21.70亩；西新村：16.70亩；育德村：376.47亩；）。本项目为生态保育型抚育。存在的主要问题为：部分林地林木品种单一、部分林地整体郁闭度较高、林相较差及林下杂乱等问题。

二、抚育目标

- 1、增强森林生态系统稳定性：优化林分结构、保护生物多样性，减少林窗空地，提升景观功能，促进林木健康生长；
- 2、围绕新建园路、景观节点等释放林下空间，提升林地功能，为市民提供一个休闲游憩的场所；
- 3、大力发展现代林业，推动生态旅游、多种经营等事业的发展，实现林业快速发展、生态文明提升和生态环境优良的目标。

三、主要依据

- 《森林抚育规程》（GB/T 15781-2015）；
- 《森林采伐作业规程》（LY/T 1646）；
- 《上海市生态公益林建设技术规程》（DG/TJ08-2058-2017）；
- 《上海市公益林抚育实施细则》（上海市绿化和市容管理局2016年）；

四、林木分级

目标树。选择目标树的生态保育型标准是：（1）属于目的树种，（2）生活力强，（3）干材质量好，（4）没有（或至少根部没有）损伤，（5）优先选择实生起源的林木。

辅助树。又称“生态目标树”，是有利于提高森林的生物多样性、保护濒危或珍稀物种、改善森林空间结构、保护和改良土壤等功能的林木。比如能为鸟类或其他动物提供栖息场所的林木就可选择为辅助树加以保护。

干扰树。直接对目标树生长产生不利影响的、或显著影响林分卫生条件的、需要在近期采伐的林木。

其它树。林分中除目标树、辅助树、干扰树以外的林木。

五、林木分类

林木级别分为5级，为I级木、II级木、III级木、IV级木、V级木。

I级木。又称优势木，林木的直径最大，树高最高，树冠处于林冠上部，占用空间最大，受光最多，几乎不受挤压。

II级木。又称亚优势木，直径、树高仅次于优势木，树冠稍高于林冠层的平均高度，侧方稍受挤压。

III级木。又称中等木，直径、树高均为中等大小，树冠构成林冠主体，侧方受一定挤压。

IV级木。又称被压木，树干纤细，树冠窄小且偏冠，树冠处于林冠层平均高度以下，通常对光、营养的需求不足。

V级木。又称濒死木、枯死木，处于林冠层以下，接受不到正常的光照，生长衰弱，接近死亡或已经死亡。

六、抚育间伐作业原则

- 1、采劣留优、采弱留壮、采密留稀、强度合理、保护幼苗幼树及兼顾林木分布均匀。
- 2、抚育采伐作业要与具体的抚育采伐措施、林木分类（分级）要求相结合，避免对森林造成过度干扰。
- 3、在采伐之前施工前，需按照技术要求选择采伐木，并在其胸高处和根径处标上明显标记。

注：本项目中的生态间伐、景观间伐统称为采伐。采伐的具体内容包括砍伐林木、挖树根、回土填穴、集中装运等。

在本项目中，采取林木分类和林木分级相结合的方式开展抚育措施。

抚育采伐顺序为：（林木分级）干扰树、其他树；（林木分类）V级木、IV级木、III级木。

保留木顺序为：（林木分级）目标树、辅助树、其它树；（林木分类）I级木、II级木、III级木。

七、抚育剩余物处理

1、基本原则：抚育采伐（间伐除外）后，目的树种平均胸径不低于伐前平均胸径。林木资产按照“规范高效、公开透明、测算询价、全额上缴”的原则进行处置，不得损害各相关方的合法权益。

2、资产分类：

（一）大径材。胸径不小于10厘米的采伐木。

2

（二）小径材。胸径为5-10厘米的采伐木。

（三）剩余物。包括枝桠、梢头、灌木等，以及胸径小于5厘米的采伐木等。

3、处置方式

（一）大径材。对其质量或材积进行分类测算评估、询价后交易。

（二）小径材。原则上按规定进行交易，确无交易价值的，作苗木支撑、粉碎还林、基础设施建设等资源化利用。

（三）剩余物。作粉碎还林等资源化利用。

对于感染林业检疫性有害生物及林业补充检疫性有害生物的林木、采伐剩余物等，应清理出林分，送至指定场所作无害化处理。

具体参考上海市生态公益林抚育产生的林木资产处置指导意见

八、生物多样性保护

野生动物保护：（1）树冠上有鸟巢的林木，应作为辅助木保留；

（2）树干上有动物巢穴、隐蔽地的林木，应作为辅助木保留；

（3）保护野生动物的栖息地和动物廊道。

野生植物保护：（1）国家或地方景观休憩型保护树种，或列入珍稀濒危植物名录的树种，应标记为辅助树或目标树保留；

（2）在针叶纯林中的当地乡土树种应作为辅助木保留；

（3）保留国家或地方景观休憩型保护的植物种类；

其它保护措施：（1）森林抚育作业时应采取必要措施保护林下目的树种及珍贵树种幼苗、幼树；

（2）应结合除草、修枝等抚育措施清除可燃物；

（3）采伐作业按照《森林抚育规程》、《森林采伐作业规程》执行。

九、控制指标

①生态间伐

伐除对象：间伐主要针对同龄林进行。伐除密度过大、生长不良的林木，间密留匀、去劣留优，进一步调整林分树种和空间结构，为目标树或保留木留出适宜的营养空间。

抚育后要求：

a) 林分郁闭度不低于0.6；

b) 目的树种平均胸径不低于采伐前平均胸径；

c) 林木分布均匀，不造成林窗、林中空地等；

d) 林木株数不少于该森林类型、生长发育阶段、立地条件的最低保留株数。

②景观间伐

伐除对象：为改造或塑造新的森林景观，创造自然景观的异质性，提高市民的获得感和感受度，根据森林美学原则和维护生物多样性原则，对森林公园、郊野公园、生态片林、风景名胜区分等风景林进行间伐。主要伐除有损景观或妨碍新景观塑造的林木。

抚育后要求：

a) 不对森林公园、郊野公园、生态片林、风景名胜区分等森林景观产生破坏，且突出区域的景观特色；

b) 对森林不产生负向影响。

③补植

补植条件：在低郁闭度林分，或林中的林隙、林窗、林中空地等，或在缺少目的树种的林分中，在林冠下或林窗等处补植目的树种，以调整树种结构和林分密度、提高林地生产力和生态功能的抚育方式。

抚育后要求：

a) 经过补植后，林分内的目的树种或目标树株数不低于每公顷450株，分布均匀；

b) 不损害林分中原有的幼苗幼树；

c) 补植点应配置在林窗、林中空地、林隙等处；阔叶树为群团状配置，针叶树为行距大于株距的硬质竹竿形配置。

d) 当年成活率达到95%以上，三年保存率达到90%以上。

e) 补植株行距为4.0*3.0M，56株/亩、4.0*4.0M，42株/亩。

f) 乔木需采用硬质竹竿三角撑形式进行绑扎，花灌木采用硬质竹竿扁担桩进行绑扎

硬质竹竿的平均直径必须大于2.5厘米以上，硬质竹竿长度1.2米以上；

采用硬质竹竿三角桩绑扎的乔木高度在畦面往上1.0米，植入畦内深度均不低于30厘米；采用硬质竹竿扁担桩绑扎的花灌木高度在畦面往上0.6米，植入畦内深度均不低于30厘米；

被绑树木主杆处必须用麻布等材料进行保护，绑扎应牢固，禁止使用铁钉直接钉入树杆。

④修枝

抚育后要求：

a) 修去枯死枝和树冠下部1-2轮活枝；

b) 修枝后保留冠长不低于树高的1/2、枝桩尽量修平，剪口不能伤害树干的韧皮部和木质部。

⑤割灌除草

抚育后要求：

a) 割除影响原有苗木与补植苗木生长的杂灌杂草和藤本植物；b) 清理林地中影响景观的垃圾、残枝等。

沟渠修整：

为保证抚育地块排水通畅，针对老林地沟渠年久失修，堵塞、淤积等现象、需对原沟渠重新整理。沿小班地块四周修整围沟（上宽0.6米，下宽0.2米，深度0.4米），50-100米垂直与畦沟修整腰沟（上宽0.5米，下宽0.2米，深度0.3米），每两行林木之间修整畦沟（上宽0.4米，下宽0.2米，深度0.2米）

林业调查规划设计出图 专用章 丙09-006 中国林业工程建设协会	施工图发图 负责人 金明	上海本都林业规划设计有限公司 Shanghai Bendu Forestry Planning and Design CO.Ltd.				工程名称	2024年崇明区三星镇生态公益林抚育项目		
		审定	谢昊淼	校核	谢昊淼	项目			
		审核	金明	设计	童海庆	抚育作业设计说明	比例		
		项目负责人	童海庆	制图	刘亚娜		图号	SX-001	
出图专用章盖章处		发图负责人盖章处				日期	2025.05		

2024年崇明区三星镇生态公益林抚育项目

——三星镇抚育小班区位图



林业调查规划设计出图
专用章
丙09-006
中国林业工程建设协会

出图专用章盖章处

施工图发图
负责人
金明

发图负责人盖章处

上海本都林业规划设计有限公司
Shanghai Bendu Forestry Planning and Design CO.Ltd.

审定	谢昊淼	校核	谢昊淼
审核	金明	设计	童海庆
项目负责人	童海庆	制图	刘亚娜

工程名称	2024年崇明区三星镇生态公益林抚育项目		
项目	三星镇抚育小班区位图		

比例	1:50000
图号	SX-002
日期	2025.05

2024年崇明区三星镇生态公益林抚育项目

——西新村抚育小班位置图



林业调查规划设计出图
专用章
丙09-006
中国林业工程建设协会

出图专用章盖章处

施工图发图
负责人
金明

发图负责人盖章处

上海本都林业规划设计有限公司
Shanghai Bendu Forestry Planning and Design CO.Ltd.


审定	谢昊淼	校核	谢昊淼
审核	金明	设计	童海庆
项目负责人	童海庆	制图	刘亚娜

工程名称	2024年崇明区三星镇生态公益林抚育项目		
项目			

西新村抚育小班位置图	比例	1:3000
	图号	SX-003
	日期	2025.05

2024年崇明区三星镇生态公益林抚育项目

——西新村抚育小班现状图

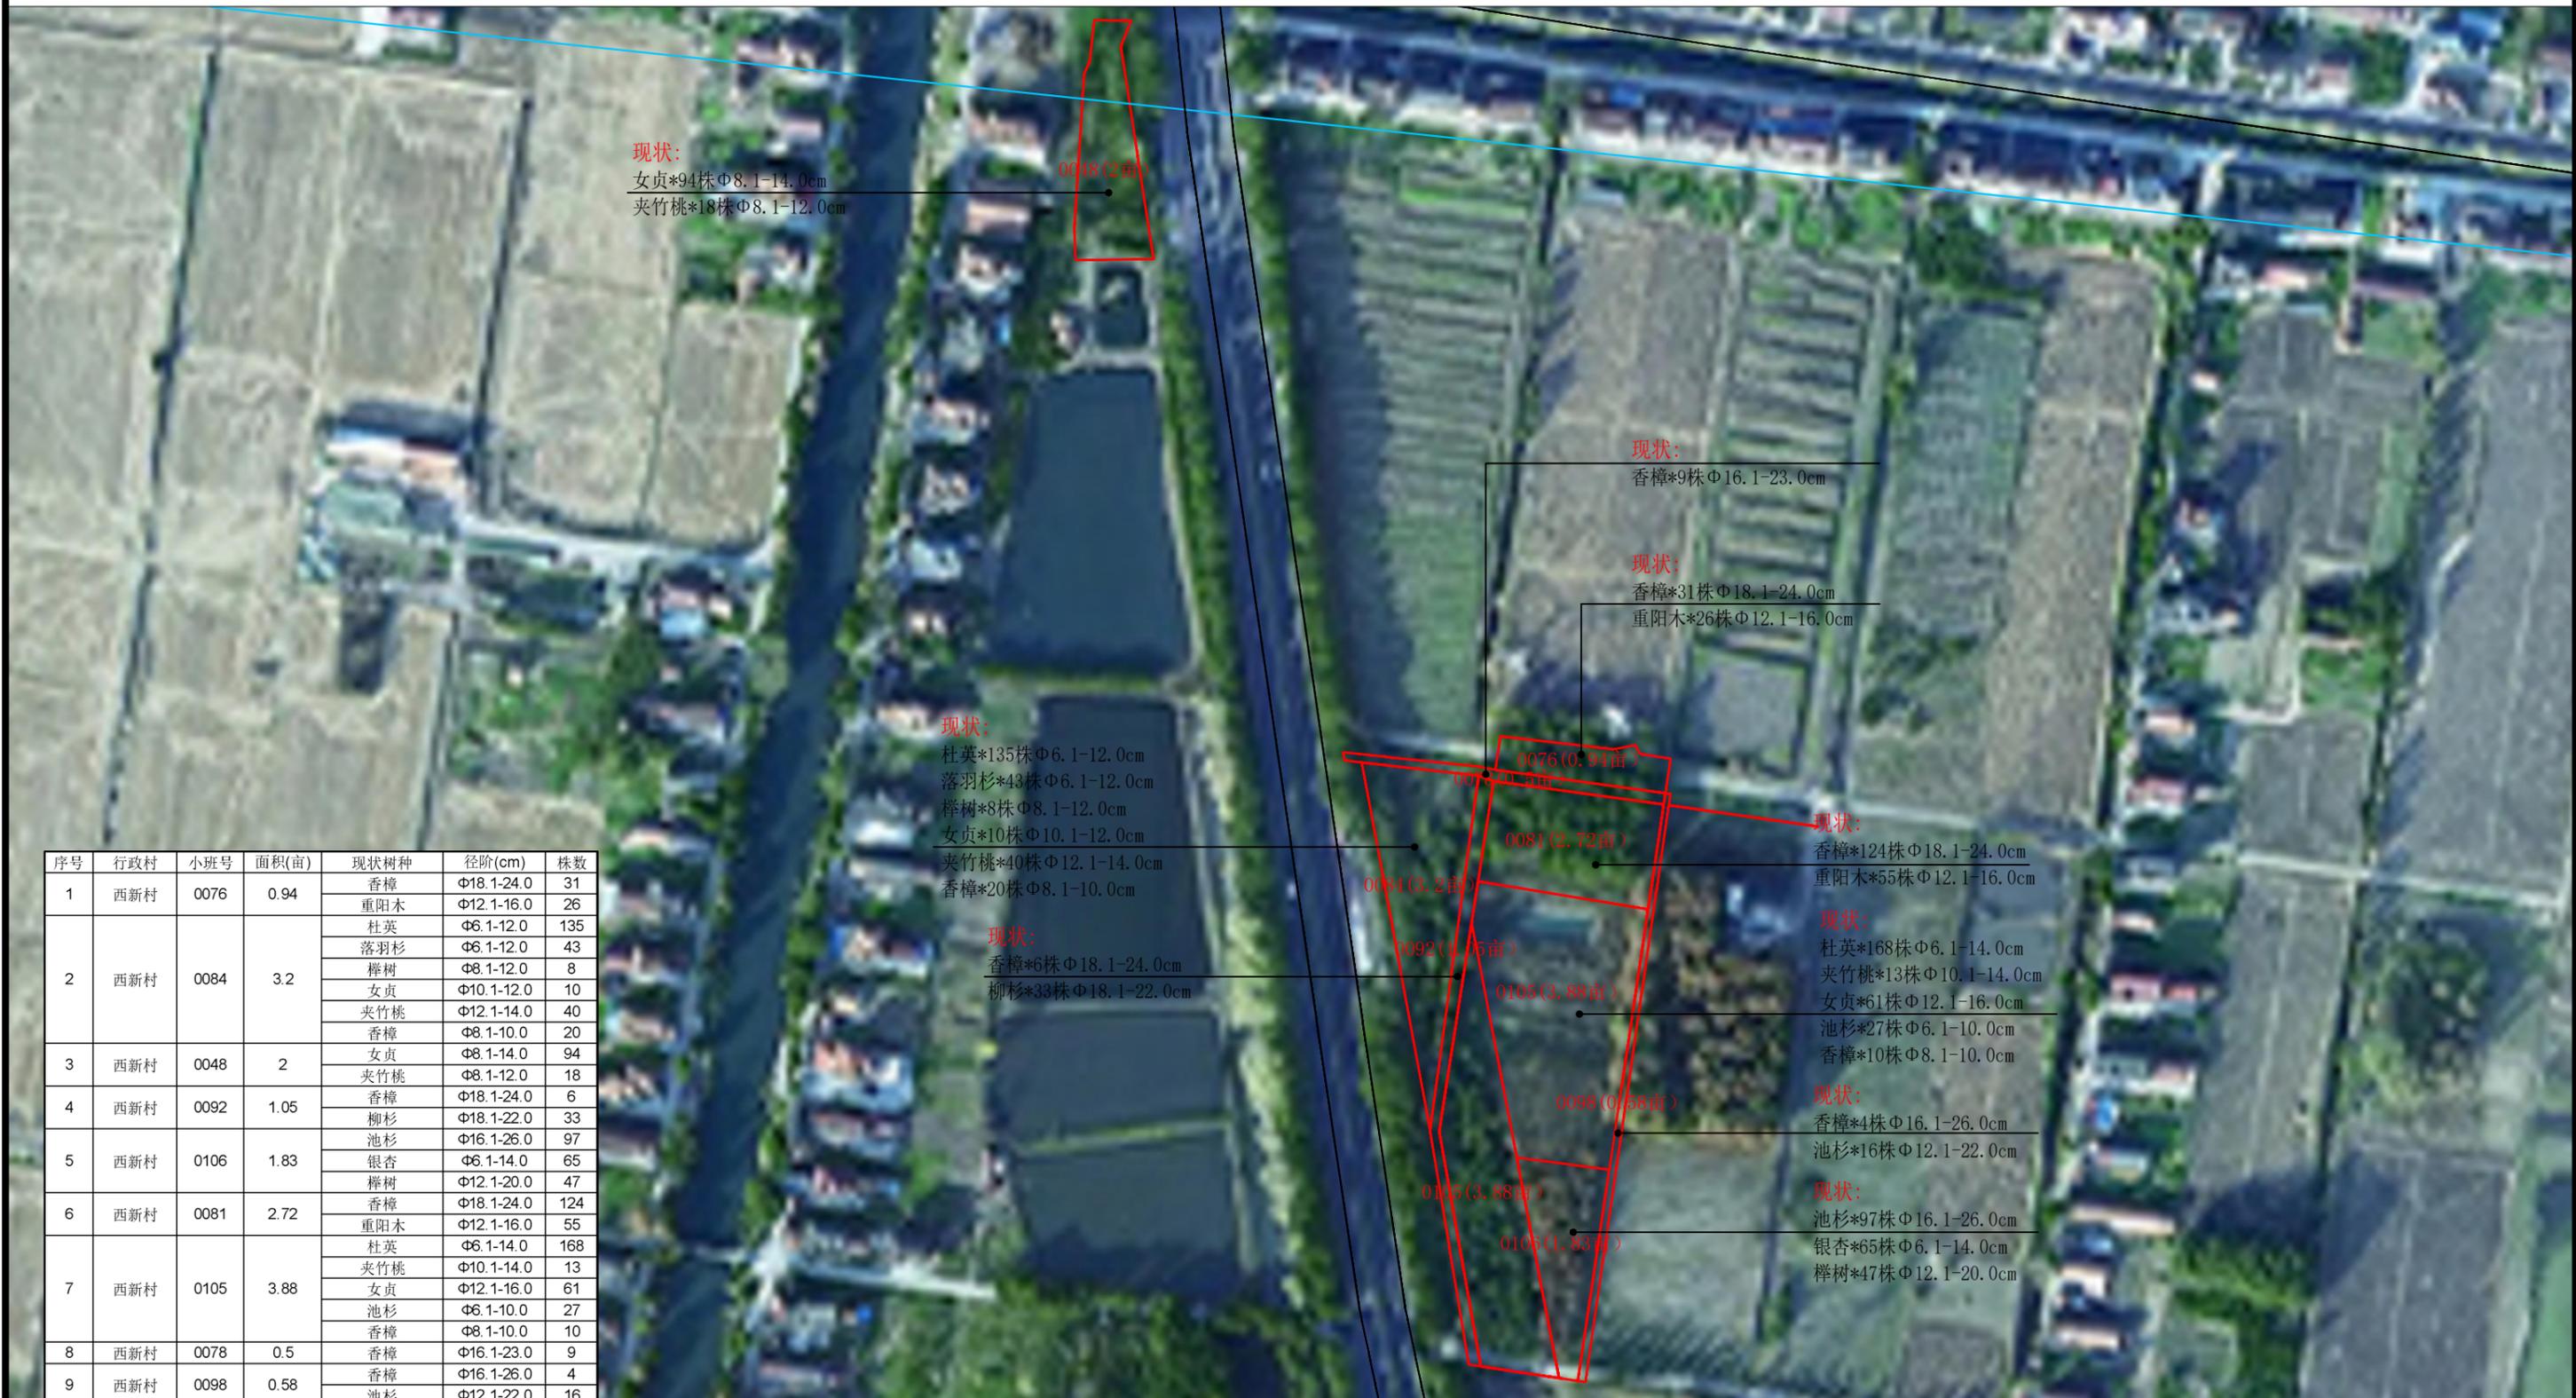

现状:
女贞*94株Φ8.1-14.0cm
夹竹桃*18株Φ8.1-12.0cm

0048 (2亩)

现状:
香樟*9株Φ16.1-23.0cm

现状:
香樟*31株Φ18.1-24.0cm
重阳木*26株Φ12.1-16.0cm

现状:
杜英*135株Φ6.1-12.0cm
落羽杉*43株Φ6.1-12.0cm
榉树*8株Φ8.1-12.0cm
女贞*10株Φ10.1-12.0cm
夹竹桃*40株Φ12.1-14.0cm
香樟*20株Φ8.1-10.0cm

现状:
香樟*124株Φ18.1-24.0cm
重阳木*55株Φ12.1-16.0cm

现状:
香樟*6株Φ18.1-24.0cm
柳杉*33株Φ18.1-22.0cm

现状:
杜英*168株Φ6.1-14.0cm
夹竹桃*13株Φ10.1-14.0cm
女贞*61株Φ12.1-16.0cm
池杉*27株Φ6.1-10.0cm
香樟*10株Φ8.1-10.0cm

现状:
香樟*4株Φ16.1-26.0cm
池杉*16株Φ12.1-22.0cm

现状:
池杉*97株Φ16.1-26.0cm
银杏*65株Φ6.1-14.0cm
榉树*47株Φ12.1-20.0cm

序号	行政村	小班号	面积(亩)	现状树种	径阶(cm)	株数
1	西新村	0076	0.94	香樟	Φ18.1-24.0	31
				重阳木	Φ12.1-16.0	26
2	西新村	0084	3.2	杜英	Φ6.1-12.0	135
				落羽杉	Φ6.1-12.0	43
				榉树	Φ8.1-12.0	8
				女贞	Φ10.1-12.0	10
				夹竹桃	Φ12.1-14.0	40
				香樟	Φ8.1-10.0	20
3	西新村	0048	2	女贞	Φ8.1-14.0	94
				夹竹桃	Φ8.1-12.0	18
4	西新村	0092	1.05	香樟	Φ18.1-24.0	6
				柳杉	Φ18.1-22.0	33
				池杉	Φ16.1-26.0	97
5	西新村	0106	1.83	银杏	Φ6.1-14.0	65
				榉树	Φ12.1-20.0	47
				香樟	Φ18.1-24.0	124
6	西新村	0081	2.72	重阳木	Φ12.1-16.0	55
				杜英	Φ6.1-14.0	168
				夹竹桃	Φ10.1-14.0	13
7	西新村	0105	3.88	女贞	Φ12.1-16.0	61
				池杉	Φ6.1-10.0	27
				香樟	Φ8.1-10.0	10
				香樟	Φ16.1-23.0	9
8	西新村	0078	0.5	香樟	Φ16.1-26.0	4
				池杉	Φ12.1-22.0	16

林业调查规划设计出图
专用章
丙09-006
中国林业工程建设协会

施工图发图
负责人
金明

上海本都林业规划设计有限公司
Shanghai Bendu Forestry Planning and Design CO.Ltd.

审定	谢昊淼	校核	谢昊淼
审核	金明	设计	童海庆
项目负责人	童海庆	制图	刘亚娜

工程名称 2024年崇明区三星镇生态公益林抚育项目

项目

西新村抚育小班现状图	比例	1:2000
	图号	SX-004
	日期	2025.05

2024年崇明区三星镇生态公益林抚育项目

——西新村抚育小班作业设计图



序号	行政村	小班号	面积(亩)	间伐			补植			割灌		修枝	开沟
				树种	径阶(cm)	数量	树种	规格	数量(株)	树种	数量		
1	西新村	0076	0.94	香樟	18—20	2					39	8.8	
2	西新村	0084	3.2	杜英	8—16	45	池杉	Φ4.1-5.0	55	夹竹桃	16	159	
				女贞	8—10	5							
3	西新村	0048	2	香樟	8—12	7					82		
4	西新村	0092	1.05	女贞	8—14	12	榉树	Φ4.1-5.0	10				
5	西新村	0106	1.83	银杏	6—16	38					170	4.8	
				池杉	8	1							
6	西新村	0081	2.72	香樟	12—34	55	红叶李	Φ4.1-5.0	56		79		
				重阳木	10—26	45							
7	西新村	0105	3.88	杜英	8—16	40	池杉	Φ4.1-5.0	59	夹竹桃	13	211	
8	西新村	0078	0.5	女贞	8—14	15					9		
9	西新村	0098	0.58								20		

林业调查规划设计出图
 专用章
 丙09-006
 中国林业工程建设协会

施工图发图
 负责人
 金明

上海本都林业规划设计有限公司
 Shanghai Bendu Forestry Planning and Design CO.Ltd.

审定	谢昊淼	校核	谢昊淼
审核	金明	设计	童海庆
项目负责人	童海庆	制图	刘亚娜

工程名称	2024年崇明区三星镇生态公益林抚育项目		
项目	西新村抚育小班作业设计图		
比例	1:2000	图号	SX-005
日期	2025.05		

出图专用章盖章处

发图负责人盖章处

2024年崇明区三星镇生态公益林抚育项目

——育德村抚育小班位置图



林业调查规划设计出图
专用章
丙09-006
中国林业工程建设协会

施工图发图
负责人
金明

上海本都林业规划设计有限公司
Shanghai Bendu Forestry Planning and Design CO.Ltd.

审定	谢昊淼	校核	谢昊淼
审核	金明	设计	童海庆
项目负责人	童海庆	制图	刘亚娜

工程名称	2024年崇明区中兴镇生态公益林抚育项目
项目	

育德村抚育小班位置图	比例 1:10000
	图号 SX-006
	日期 2025.05

出图专用章盖章处

发图负责人盖章处

项目负责人

童海庆


制图

刘亚娜

日期 2025.05

2024年崇明区三星镇生态公益林抚育项目

——育德村抚育小班现状图一

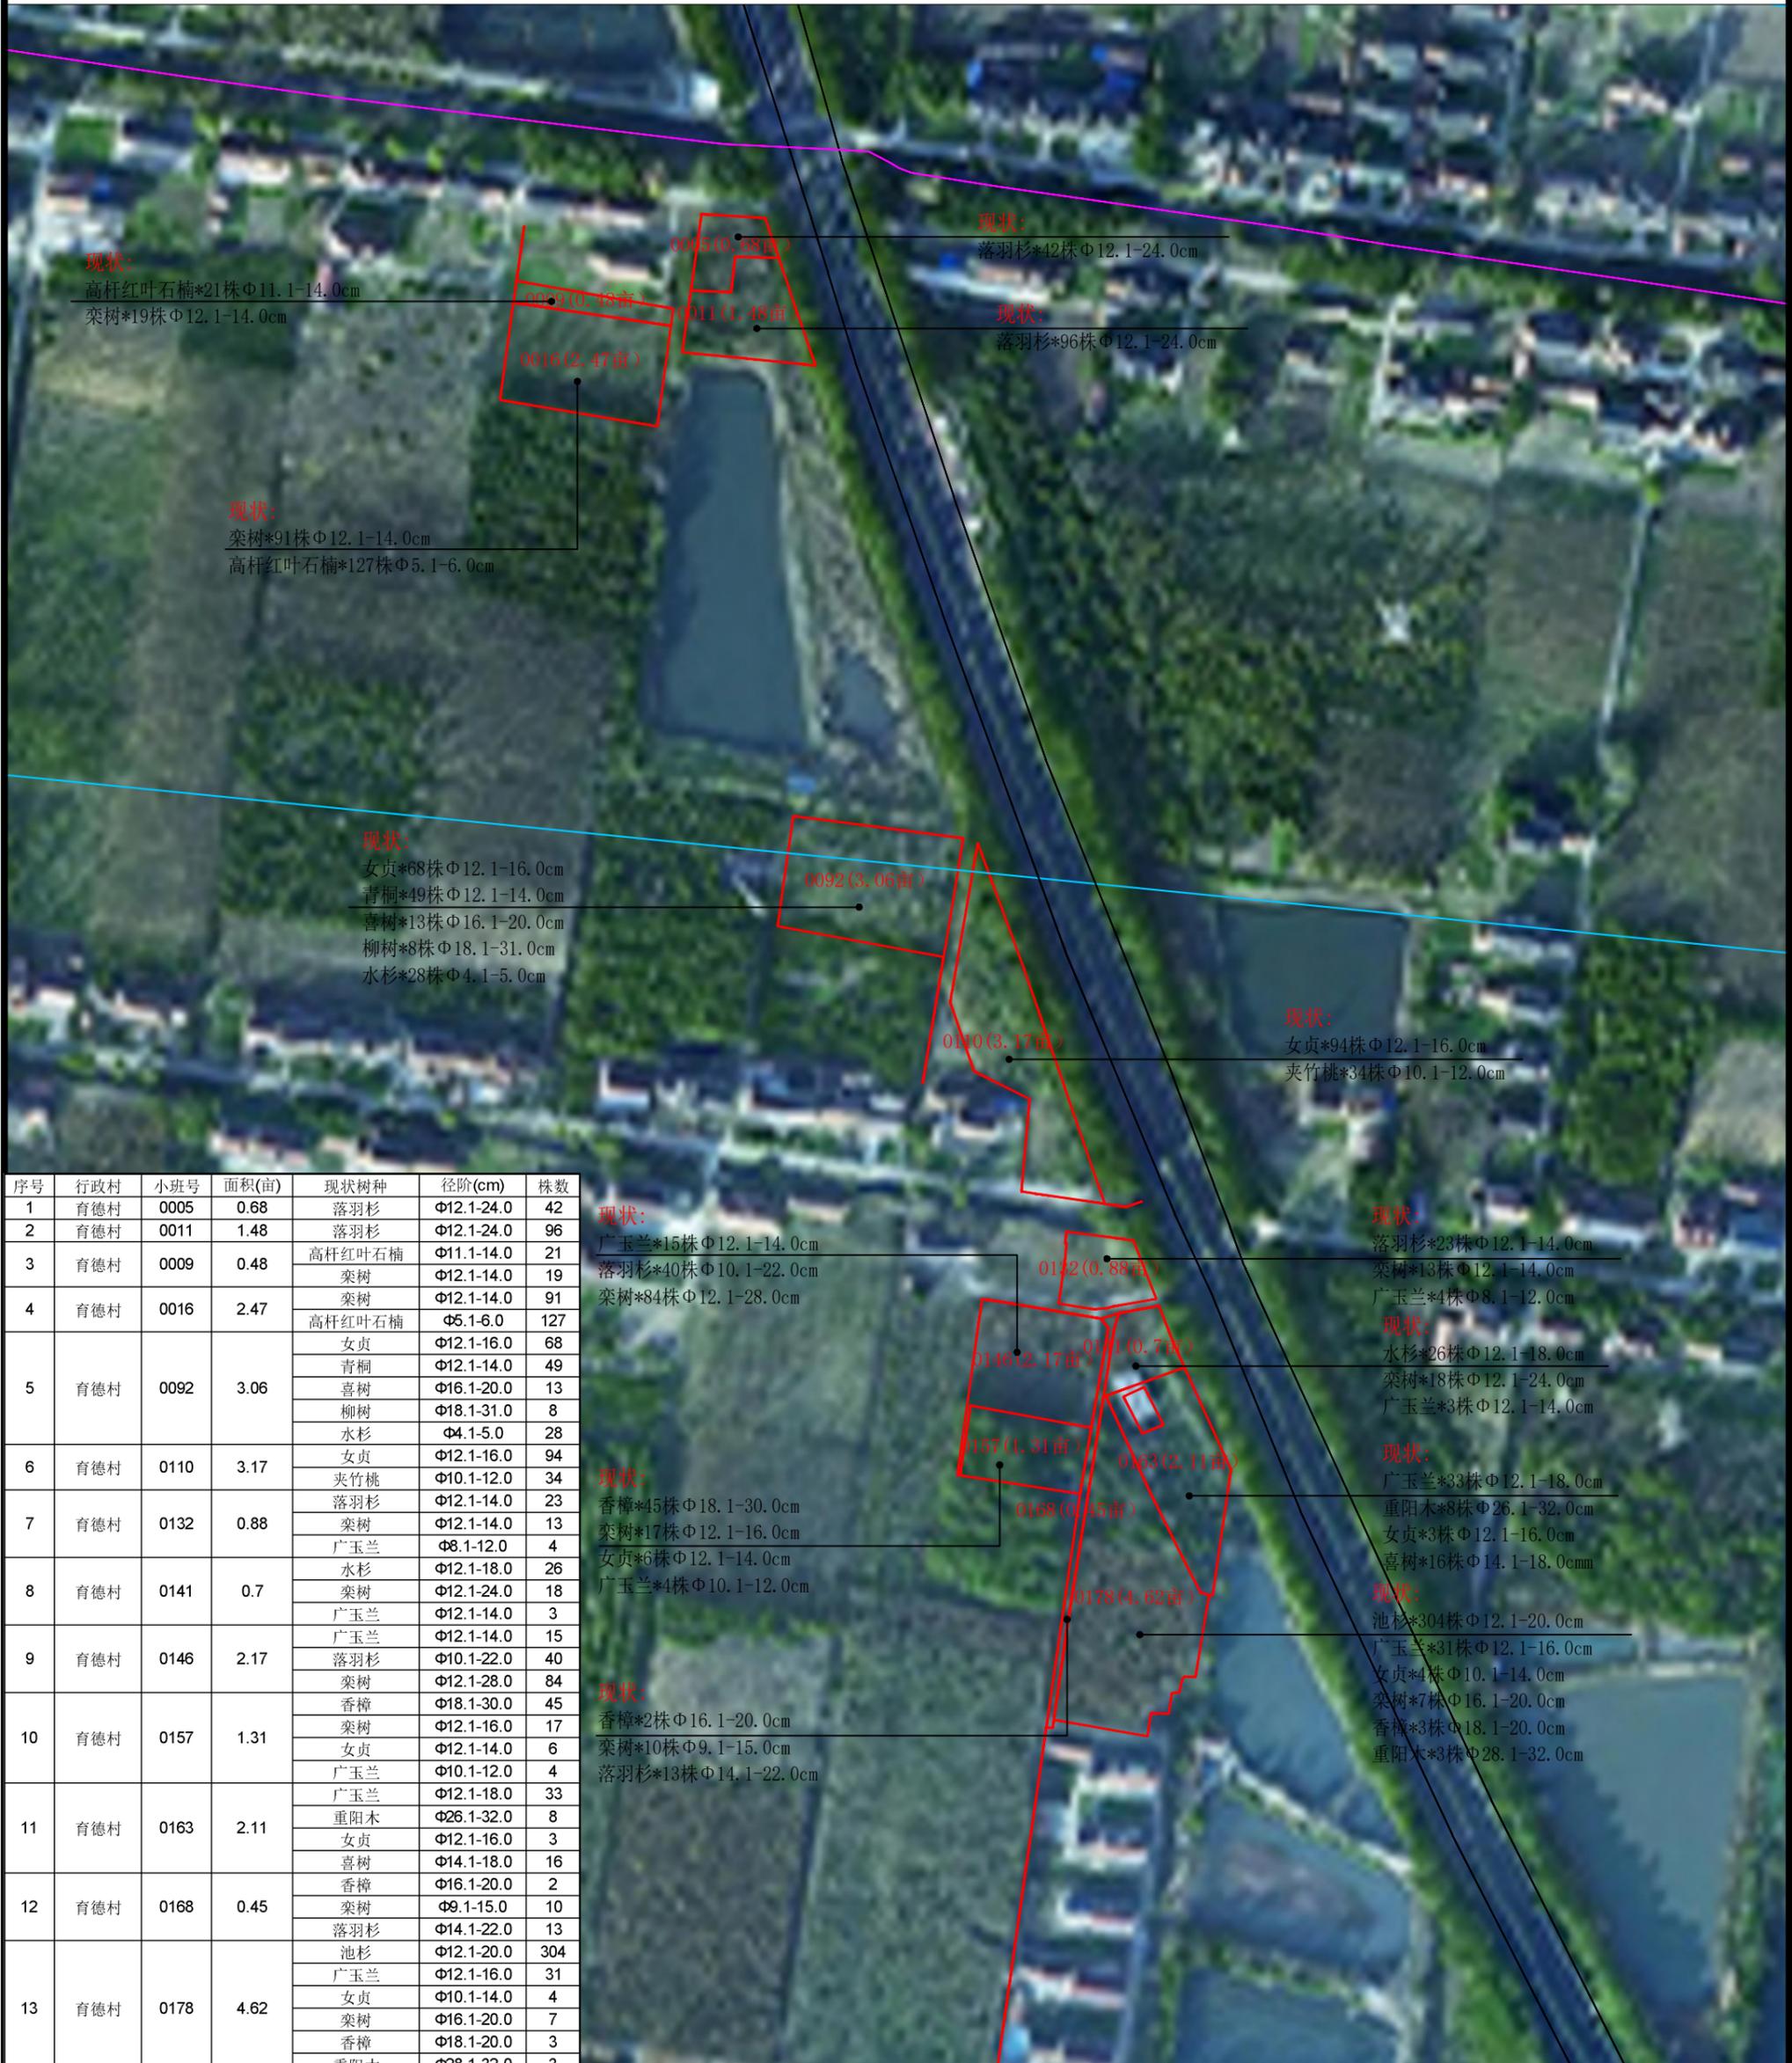

序号	行政村	小班号	面积(亩)	现状树种	径阶(cm)	株数
1	育德村	0005	0.68	落羽杉	Φ12.1-24.0	42
2	育德村	0011	1.48	落羽杉	Φ12.1-24.0	96
3	育德村	0009	0.48	高杆红叶石楠	Φ11.1-14.0	21
				栎树	Φ12.1-14.0	19
4	育德村	0016	2.47	栎树	Φ12.1-14.0	91
				高杆红叶石楠	Φ5.1-6.0	127
5	育德村	0092	3.06	女贞	Φ12.1-16.0	68
				青桐	Φ12.1-14.0	49
				喜树	Φ16.1-20.0	13
				柳树	Φ18.1-31.0	8
				水杉	Φ4.1-5.0	28
6	育德村	0110	3.17	女贞	Φ12.1-16.0	94
				夹竹桃	Φ10.1-12.0	34
7	育德村	0132	0.88	落羽杉	Φ12.1-14.0	23
				栎树	Φ12.1-14.0	13
				广玉兰	Φ8.1-12.0	4
8	育德村	0141	0.7	水杉	Φ12.1-18.0	26
				栎树	Φ12.1-24.0	18
				广玉兰	Φ12.1-14.0	3
9	育德村	0146	2.17	广玉兰	Φ12.1-14.0	15
				落羽杉	Φ10.1-22.0	40
				栎树	Φ12.1-28.0	84
10	育德村	0157	1.31	香樟	Φ18.1-30.0	45
				栎树	Φ12.1-16.0	17
				女贞	Φ12.1-14.0	6
				广玉兰	Φ10.1-12.0	4
				广玉兰	Φ12.1-18.0	33
11	育德村	0163	2.11	重阳木	Φ26.1-32.0	8
				女贞	Φ12.1-16.0	3
				喜树	Φ14.1-18.0	16
12	育德村	0168	0.45	香樟	Φ16.1-20.0	2
				栎树	Φ9.1-15.0	10
				落羽杉	Φ14.1-22.0	13
13	育德村	0178	4.62	池杉	Φ12.1-20.0	304
				广玉兰	Φ12.1-16.0	31
				女贞	Φ10.1-14.0	4
				栎树	Φ16.1-20.0	7
				香樟	Φ18.1-20.0	3
				重阳木	Φ28.1-32.0	3

现状:
广玉兰*15株Φ12.1-14.0cm
落羽杉*40株Φ10.1-22.0cm
栎树*84株Φ12.1-28.0cm

现状:
香樟*45株Φ18.1-30.0cm
栎树*17株Φ12.1-16.0cm
女贞*6株Φ12.1-14.0cm
广玉兰*4株Φ10.1-12.0cm

现状:
香樟*2株Φ16.1-20.0cm
栎树*10株Φ9.1-15.0cm
落羽杉*13株Φ14.1-22.0cm

现状:
落羽杉*23株Φ12.1-14.0cm
栎树*13株Φ12.1-14.0cm
广玉兰*4株Φ8.1-12.0cm

现状:
水杉*26株Φ12.1-18.0cm
栎树*18株Φ12.1-24.0cm
广玉兰*3株Φ12.1-14.0cm

现状:
广玉兰*33株Φ12.1-18.0cm
重阳木*8株Φ26.1-32.0cm
女贞*3株Φ12.1-16.0cm
喜树*16株Φ14.1-18.0cm

现状:
池杉*304株Φ12.1-20.0cm
广玉兰*31株Φ12.1-16.0cm
女贞*4株Φ10.1-14.0cm
栎树*7株Φ16.1-20.0cm
香樟*3株Φ18.1-20.0cm
重阳木*3株Φ28.1-32.0cm

林业调查规划设计出图
专用章
丙09-006
中国林业工程建设协会

施工图发图
负责人
金明


上海本都林业规划设计有限公司
Shanghai Bendu Forestry Planning and Design CO.Ltd.

审定	谢昊淼	校核	谢昊淼
审核	金明	设计	童海庆
项目负责人	童海庆	制图	刘亚娜

工程名称	2024年崇明区中兴镇生态公益林抚育项目		
项目	育德村抚育小班现状图一		
比例	1:2000	图号	SX-007
日期	2025.05		

2024年崇明区三星镇生态公益林抚育项目

——育德村抚育小班现状图二

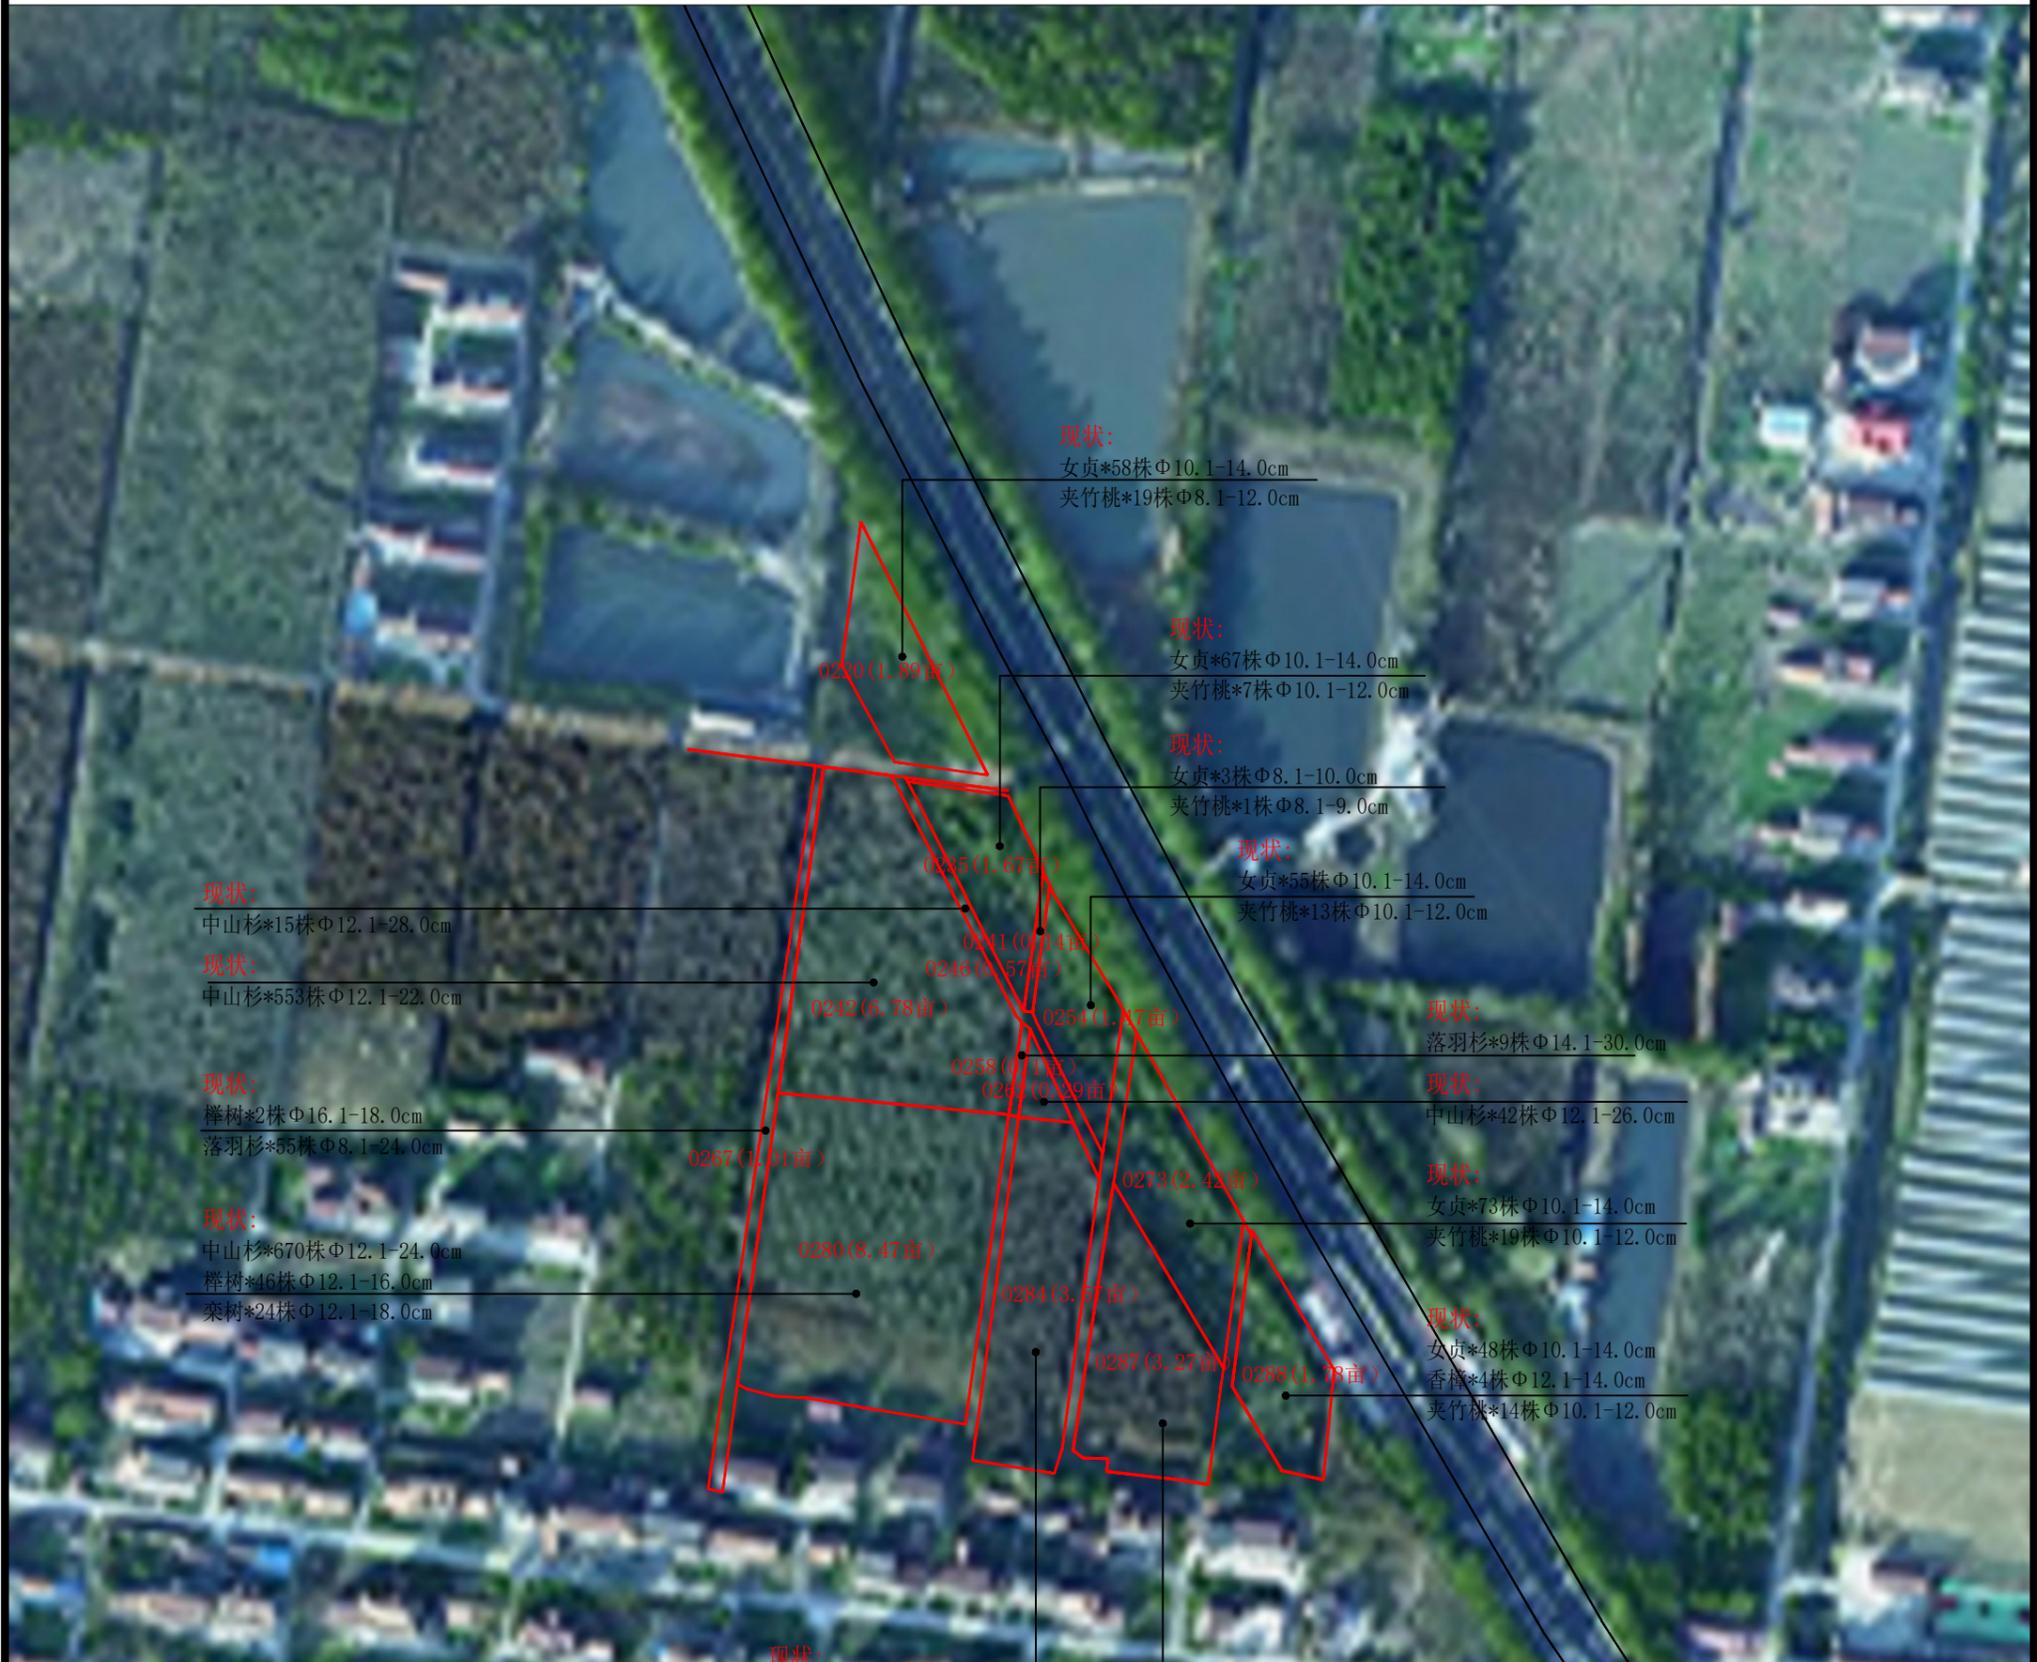

现状:
女贞*58株Φ10.1-14.0cm
夹竹桃*19株Φ8.1-12.0cm

现状:
女贞*67株Φ10.1-14.0cm
夹竹桃*7株Φ10.1-12.0cm

现状:
女贞*3株Φ8.1-10.0cm
夹竹桃*1株Φ8.1-9.0cm

现状:
女贞*55株Φ10.1-14.0cm
夹竹桃*13株Φ10.1-12.0cm

现状:
落羽杉*9株Φ14.1-30.0cm

现状:
中山杉*42株Φ12.1-26.0cm

现状:
女贞*73株Φ10.1-14.0cm
夹竹桃*19株Φ10.1-12.0cm

现状:
女贞*48株Φ10.1-14.0cm
香樟*4株Φ12.1-14.0cm
夹竹桃*14株Φ10.1-12.0cm

现状:
中山杉*316株Φ12.1-26.0cm

现状:
中山杉*277株Φ12.1-28.0cm

现状:
中山杉*15株Φ12.1-28.0cm

现状:
中山杉*553株Φ12.1-22.0cm

现状:
榉树*2株Φ16.1-18.0cm
落羽杉*55株Φ8.1-24.0cm

现状:
中山杉*670株Φ12.1-24.0cm
榉树*46株Φ12.1-16.0cm
栎树*24株Φ12.1-18.0cm

序号	行政村	小班号	面积(亩)	现状树种	径阶(cm)	株数
1	育德村	0220	1.89	女贞	Φ10.1-14.0	58
				夹竹桃	Φ8.1-12.0	19
2	育德村	0235	1.67	女贞	Φ10.1-14.0	67
				夹竹桃	Φ10.1-12.0	7
3	育德村	0241	0.14	女贞	Φ8.1-10.0	3
				夹竹桃	Φ8.1-9.0	1
4	育德村	0242	6.78	中山杉	Φ12.1-22.0	553
5	育德村	0246	0.57	中山杉	Φ12.1-28.0	15
6	育德村	0254	1.47	女贞	Φ10.1-14.0	55
				夹竹桃	Φ10.1-12.0	13
7	育德村	0258	0.1	落羽杉	Φ14.1-30.0	9
8	育德村	0262	0.29	中山杉	Φ12.1-26.0	42
9	育德村	0267	1.01	榉树	Φ16.1-18.0	2
				落羽杉	Φ8.1-24.0	55
10	育德村	0280	8.47	中山杉	Φ12.1-24.0	670
				榉树	Φ12.1-16.0	46
				栎树	Φ12.1-18.0	24
11	育德村	0273	2.42	女贞	Φ10.1-14.0	73
				夹竹桃	Φ10.1-12.0	19
12	育德村	0284	3.57	中山杉	Φ12.1-26.0	316
13	育德村	0287	3.27	中山杉	Φ12.1-28.0	277
14	育德村	0288	1.78	女贞	Φ10.1-14.0	48
				香樟	Φ12.1-14.0	4
				夹竹桃	Φ10.1-12.0	14

		上海本都林业规划设计有限公司 Shanghai Bendu Forestry Planning and Design CO.Ltd.				工程名称	2024年崇明区中兴镇生态公益林抚育项目	
		审定	谢昊淼	校核	谢昊淼	项目		
		审核	金明	设计	童海庆	育德村抚育小班现状图二	比例	1:2000
		项目负责人	童海庆	制图	刘亚娜		图号	SX-008
出图专用章盖章处		发图负责人盖章处				日期	2025.05	

2024年崇明区三星镇生态公益林抚育项目

——育德村抚育小班现状图三



序号	行政村	小班号	面积(亩)	现状树种	径阶(cm)	株数
1	育德村	0266	3.01	水杉	Φ6.1-12.0	113
				栎树	Φ12.1-14.0	74
				杨树	Φ50.1-60.0	3
2	育德村	0275	4.93	杜英	Φ8.1-14.0	40
				夹竹桃	Φ10.1-12.0	38
				水杉	Φ6.1-10.0	57
				女贞	Φ8.1-12.0	3
				香樟	Φ10.1-12.0	6
				杨树	Φ30.1-40.0	2
				栎树	Φ10.1-12.0	2
3	育德村	0292	3.37	重阳木	Φ14.1-18.0	32
				香樟	Φ16.1-30.0	65
				枫杨	Φ14.1-32.0	80
				栎树	Φ10.1-12.0	20
4	育德村	0299	1.14	香樟	Φ16.1-36.0	41
				女贞	Φ10.1-14.0	18
5	育德村	0298	2.52	重阳木	Φ20.1-26.0	2
				中山杉	Φ12.1-20.0	78
				榉树	Φ6.1-16.0	41
6	育德村	0314	0.59	栎树	Φ10.1-18.0	25
				独本桂花	Φ3.1-4.0	16
				中山杉	Φ14.1-28.0	43
7	育德村	0322	2.36	独本桂花	Φ3.1-4.0	16
				独本桂花	Φ3.1-4.0	41
8	育德村	0324	0.72	中山杉	Φ12.1-24.0	55
9	育德村	0331	1.07	中山杉	Φ12.1-24.0	97
10	育德村	0336	0.53	中山杉	Φ12.1-24.0	27
11	育德村	0341	1.93	中山杉	Φ12.1-24.0	147

		上海本都林业规划设计有限公司 Shanghai Bendu Forestry Planning and Design CO.Ltd.		工程名称	2024年崇明区中兴镇生态公益林抚育项目	
		审定	谢昊淼	校核	谢昊淼	育德村抚育小班现状图三
审核	金明	设计	童海庆	图号	SX-009	
项目负责人	童海庆	制图	刘亚娜	日期	2025.05	

2024年崇明区三星镇生态公益林抚育项目

——育德村抚育小班现状图四



序号	行政村	小班号	面积(亩)	现状树种	径阶(cm)	株数				
1	育德村	0587	2.6	榉树	Φ6.1-16.0	141				
2	育德村	0604	1.51	乌桕	Φ14.1-26.0	44				
				女贞	Φ10.1-14.0	3				
				水杉	Φ8.1-10.0	3				
3	育德村	0623	1.16	香樟	Φ18.1-27.0	6				
				无患子	Φ14.1-17.0	6				
4	育德村	0647	15.79	香樟	Φ14.1-28.0	194				
				乌桕	Φ14.1-26.0	28				
				无患子	Φ12.1-18.0	137				
				紫玉兰	Φ8.1-12.0	93				
				广玉兰	Φ10.1-18.0	61				
				水杉	Φ6.1-30.0	20				
				喜树	Φ14.1-18.0	81				
				女贞	Φ12.1-16.0	143				
				臭椿	Φ12.1-16.0	16				
				无患子	Φ12.1-16.0	82				
				重阳木	Φ14.1-24.0	72				
5	育德村	0656	7.3	国槐	Φ5.1-8.0	42				
				女贞	Φ10.1-12.0	4				
				喜树	Φ12.1-16.0	28				
				栎树	Φ14.1-18.0	49				
6	育德村	0663	8.27	广玉兰	Φ10.1-21.0	128				
				女贞	Φ12.1-16.0	75				
				香椿	Φ10.1-16.0	91				
				栎树	Φ10.1-16.0	49				
				复叶槭	Φ20.1-50.0	17				
				红叶李	Φ6.1-10.0	49				
				池杉	Φ6.1-12.0	26				
				紫玉兰	Φ8.1-12.0	29				
				雪松	Φ10.1-30.0	33				
				女贞	Φ12.1-14.0	116				
7	育德村	0676	1.21	水杉	Φ12.1-34.0	45				
				重阳木	Φ12.1-24.0	103				
				女贞	Φ8.1-12.0	14				
				无患子	Φ12.1-22.0	99				
				雪松	Φ10.1-30.0	33				
				女贞	Φ12.1-14.0	116				
8	育德村	0698	4.89	落羽杉	Φ10.1-16.0	74				
				重阳木	Φ12.1-20.0	76				
				马褂木	Φ14.1-20.0	75				
				红叶李	Φ8.1-16.0	54				
				香樟	Φ14.1-28.0	69				
				女贞	Φ12.1-20.0	131				
9	育德村	0705	10	无患子	Φ12.1-24.0	66				
				重阳木	Φ10.1-30.0	111				
				臭椿	Φ12.1-16.0	6				
				南酸枣	Φ10.1-30.0	99				
				栎树	Φ12.1-28.0	111				
				水杉	Φ6.1-14.0	14				
				池杉	Φ6.1-12.0	331				
				女贞	Φ10.1-12.0	71				
				10	育德村	0726	13.27	香樟	Φ14.1-28.0	69
								女贞	Φ12.1-20.0	131
无患子	Φ12.1-24.0	66								
重阳木	Φ10.1-30.0	111								
臭椿	Φ12.1-16.0	6								
南酸枣	Φ10.1-30.0	99								
栎树	Φ12.1-28.0	111								
水杉	Φ6.1-14.0	14								
池杉	Φ6.1-12.0	331								
女贞	Φ10.1-12.0	71								
11	育德村	0733	2.71	池杉	Φ6.1-12.0	331				
				女贞	Φ10.1-12.0	71				

		上海本都林业规划设计有限公司 Shanghai Bendu Forestry Planning and Design CO.Ltd.				工程名称	2024年崇明区中兴镇生态公益林抚育项目	
		审定	谢昊淼	校核	谢昊淼	项目		
		审核	金明	设计	童海庆	育德村抚育小班现状图四	比例	1:2000
		项目负责人	童海庆	制图	刘亚娜		图号	SX-010
		出图专用章盖章处		发图负责人盖章处		日期	2025.05	

2024年崇明区三星镇生态公益林抚育项目

——育德村抚育小班现状图五



序号	行政村	小班号	面积(亩)	现状树种	径阶(cm)	株数
1	育德村	0822	4.43	栎树	Φ12.1-18.0	264
2	育德村	0834	3.42	广玉兰	Φ10.1-14.0	24
				独本桂花	Φ3.1-4.0	66
3	育德村	0837	2.11	栎树	Φ12.1-18.0	92
				香樟	Φ16.1-25.0	12
				水杉	Φ11.1-16.0	5
4	育德村	0842	26.99	园柏	Φ13.1-14.0	1
				无患子	Φ10.1-16.0	1872
				广玉兰	Φ12.1-18.0	129
				香樟	Φ16.1-24.0	16
5	育德村	0847	1.28	广玉兰	Φ14.1-24.0	7
				独本桂花	Φ3.1-4.0	125
				广玉兰	Φ14.1-28.0	448
6	育德村	0848	16.79	榉树	Φ3.1-4.0	28
				广玉兰	Φ10.1-22.0	134
7	育德村	0872	2.27	珊瑚树	Φ5.1-8.0	13
				香樟	Φ28.1-36.0	3
8	育德村	0873	0.94	广玉兰	Φ13.1-14.0	1
				落羽杉	Φ7.1-8.0	7
				广玉兰	Φ18.1-21.0	3
9	育德村	0878	0.62	广玉兰	Φ18.1-21.0	3

林业调查规划设计出图
专用章
丙09-006
中国林业工程建设协会

施工图发图
负责人
金明

上海本都林业规划设计有限公司
Shanghai Bendu Forestry Planning and Design CO.Ltd.

审定	谢昊淼	校核	谢昊淼
审核	金明	设计	童海庆
项目负责人	童海庆	制图	刘亚娜

工程名称	2024年崇明区三星镇生态公益林抚育项目		
项目	育德村抚育小班现状图五		
比例	1:2000	图号	SX-011
日期	2025.05		

出图专用章盖章处

发图负责人盖章处

2024年崇明区三星镇生态公益林抚育项目

——育德村抚育小班现状图六



序号	行政村	小班号	面积(亩)	现状树种	径阶(cm)	株数
1	育德村	0815	0.75	喜树	Φ10.1-17.0	58
2	育德村	0844	17.78	喜树	Φ12.1-16.0	306
				臭椿	Φ12.1-14.0	95
				榉树	Φ5.1-6.0	11
				广玉兰	Φ10.1-16.0	29
				水杉	Φ6.1-8.0	3
3	育德村	0839	16.23	无患子	Φ12.1-16.0	788
4	育德村	0843	1.01	无患子	Φ8.1-16.0	51
5	育德村	0853	12.55	喜树	Φ14.1-18.0	439
				榉树	Φ3.1-4.0	99
6	育德村	0866	0.21	落羽杉	Φ16.1-20.0	5
7	育德村	0867	3.86	喜树	Φ14.1-18.0	10
				广玉兰	Φ12.1-18.0	180
8	育德村	0850	1.67	杜英	Φ10.1-14.0	21
				喜树	Φ14.1-17.0	5
				广玉兰	Φ16.1-20.0	5
9	育德村	0874	3.56	无患子	Φ8.1-16.0	58
				广玉兰	Φ12.1-18.0	67
				杜英	Φ10.1-18.0	52
				独本桂花	Φ3.1-4.0	27
10	育德村	0875	3.16	无患子	Φ12.1-20.0	36
				喜树	Φ14.1-18.0	131
				榉树	Φ3.1-4.0	46
11	育德村	0876	3.9	喜树	Φ14.1-18.0	20
				水杉	Φ14.1-18.0	48
				臭椿	Φ14.1-18.0	44



林业调查规划设计出图
专用章
丙09-006
中国林业工程建设协会

施工图发图
负责人
金明

上海本都林业规划设计有限公司
Shanghai Bendu Forestry Planning and Design CO.Ltd.

审定	谢昊淼	校核	谢昊淼
审核	金明	设计	童海庆
项目负责人	童海庆	制图	刘亚娜

工程名称	2024年崇明区三星镇生态公益林抚育项目		
项目	育德村抚育小班现状图六		
比例	1:2000	图号	SX-012
日期	2025.05		

2024年崇明区三星镇生态公益林抚育项目

——育德村抚育小班现状图七



序号	行政村	小班号	面积(亩)	现状树种	径阶(cm)	株数
1	育德村	0846	17.85	香樟	Φ14.1-24.0	701
				喜树	Φ14.1-16.0	47
2	育德村	0857	1.28	香樟	Φ14.1-24.0	55
				喜树	Φ14.1-16.0	24
				广玉兰	Φ10.1-16.0	6
3	育德村	0861	0.65	池杉	Φ17.1-31.0	75
4	育德村	0856	20.46	池杉	Φ14.1-26.0	1669
5	育德村	0827	1.45	水杉	Φ8.1-20.0	51
				榉树	Φ10.1-14.0	16
6	育德村	0858	0.67	香樟	Φ12.1-18.0	2
				池杉	Φ14.1-20.0	15
7	育德村	0862	17.62	榉树	Φ14.1-16.0	2
				池杉	Φ10.1-14.0	237
				水杉	Φ8.1-20.0	53



林业调查规划设计出图
专用章
丙09-006
中国林业工程建设协会

施工图发图
负责人
金明

上海本都林业规划设计有限公司
Shanghai Bendu Forestry Planning and Design CO.Ltd.

审定	谢昊淼	校核	谢昊淼
审核	金明	设计	童海庆
项目负责人	童海庆	制图	刘亚娜

工程名称	2024年崇明区三星镇生态公益林抚育项目		
项目			

育德村抚育小班现状图七	比例	1:2000
	图号	SX-013
	日期	2025.05

出图专用章盖章处

发图负责人盖章处

2024年崇明区三星镇生态公益林抚育项目

——育德村抚育小班现状图八



序号	行政村	小班号	面积(亩)	现状树种	径阶(cm)	株数
1	育德村	0869	3.72	香樟	Φ8.1-31.0	185
				棕榈	Φ6.1-9.0	32
2	育德村	0865	0.98	香樟	Φ19.1-26.0	44
				水杉	Φ22.1-36.0	9
3	育德村	0868	3.22	香樟	Φ14.1-30.0	210
4	育德村	0860	29.22	喜树	Φ14.1-24.0	797
				乌桕	Φ14.1-22.0	727
5	育德村	0864	5.56	香樟	Φ14.1-30.0	286
6	育德村	0851	1.31	香樟	Φ11.1-19.0	21
				水杉	Φ32.1-43.0	4
				女贞	Φ8.1-10.0	2
7	育德村	0863	0.8	香樟	Φ19.1-21.0	2
				乌桕	Φ9.1-17.0	37

林业调查规划设计出图
专用章
丙09-006
中国林业工程建设协会

施工图发图
负责人
金明

上海本都林业规划设计有限公司
Shanghai Bendu Forestry Planning and Design CO.Ltd.

审定	谢昊淼	校核	谢昊淼
审核	金明	设计	童海庆
项目负责人	童海庆	制图	刘亚娜

工程名称	2024年崇明区三星镇生态公益林抚育项目		
项目	育德村抚育小班现状图八		


比例	1:2000
图号	SX-014
日期	2025.05

出图专用章盖章处

发图负责人盖章处

2024年崇明区三星镇生态公益林抚育项目

——育德村抚育小班作业设计图——

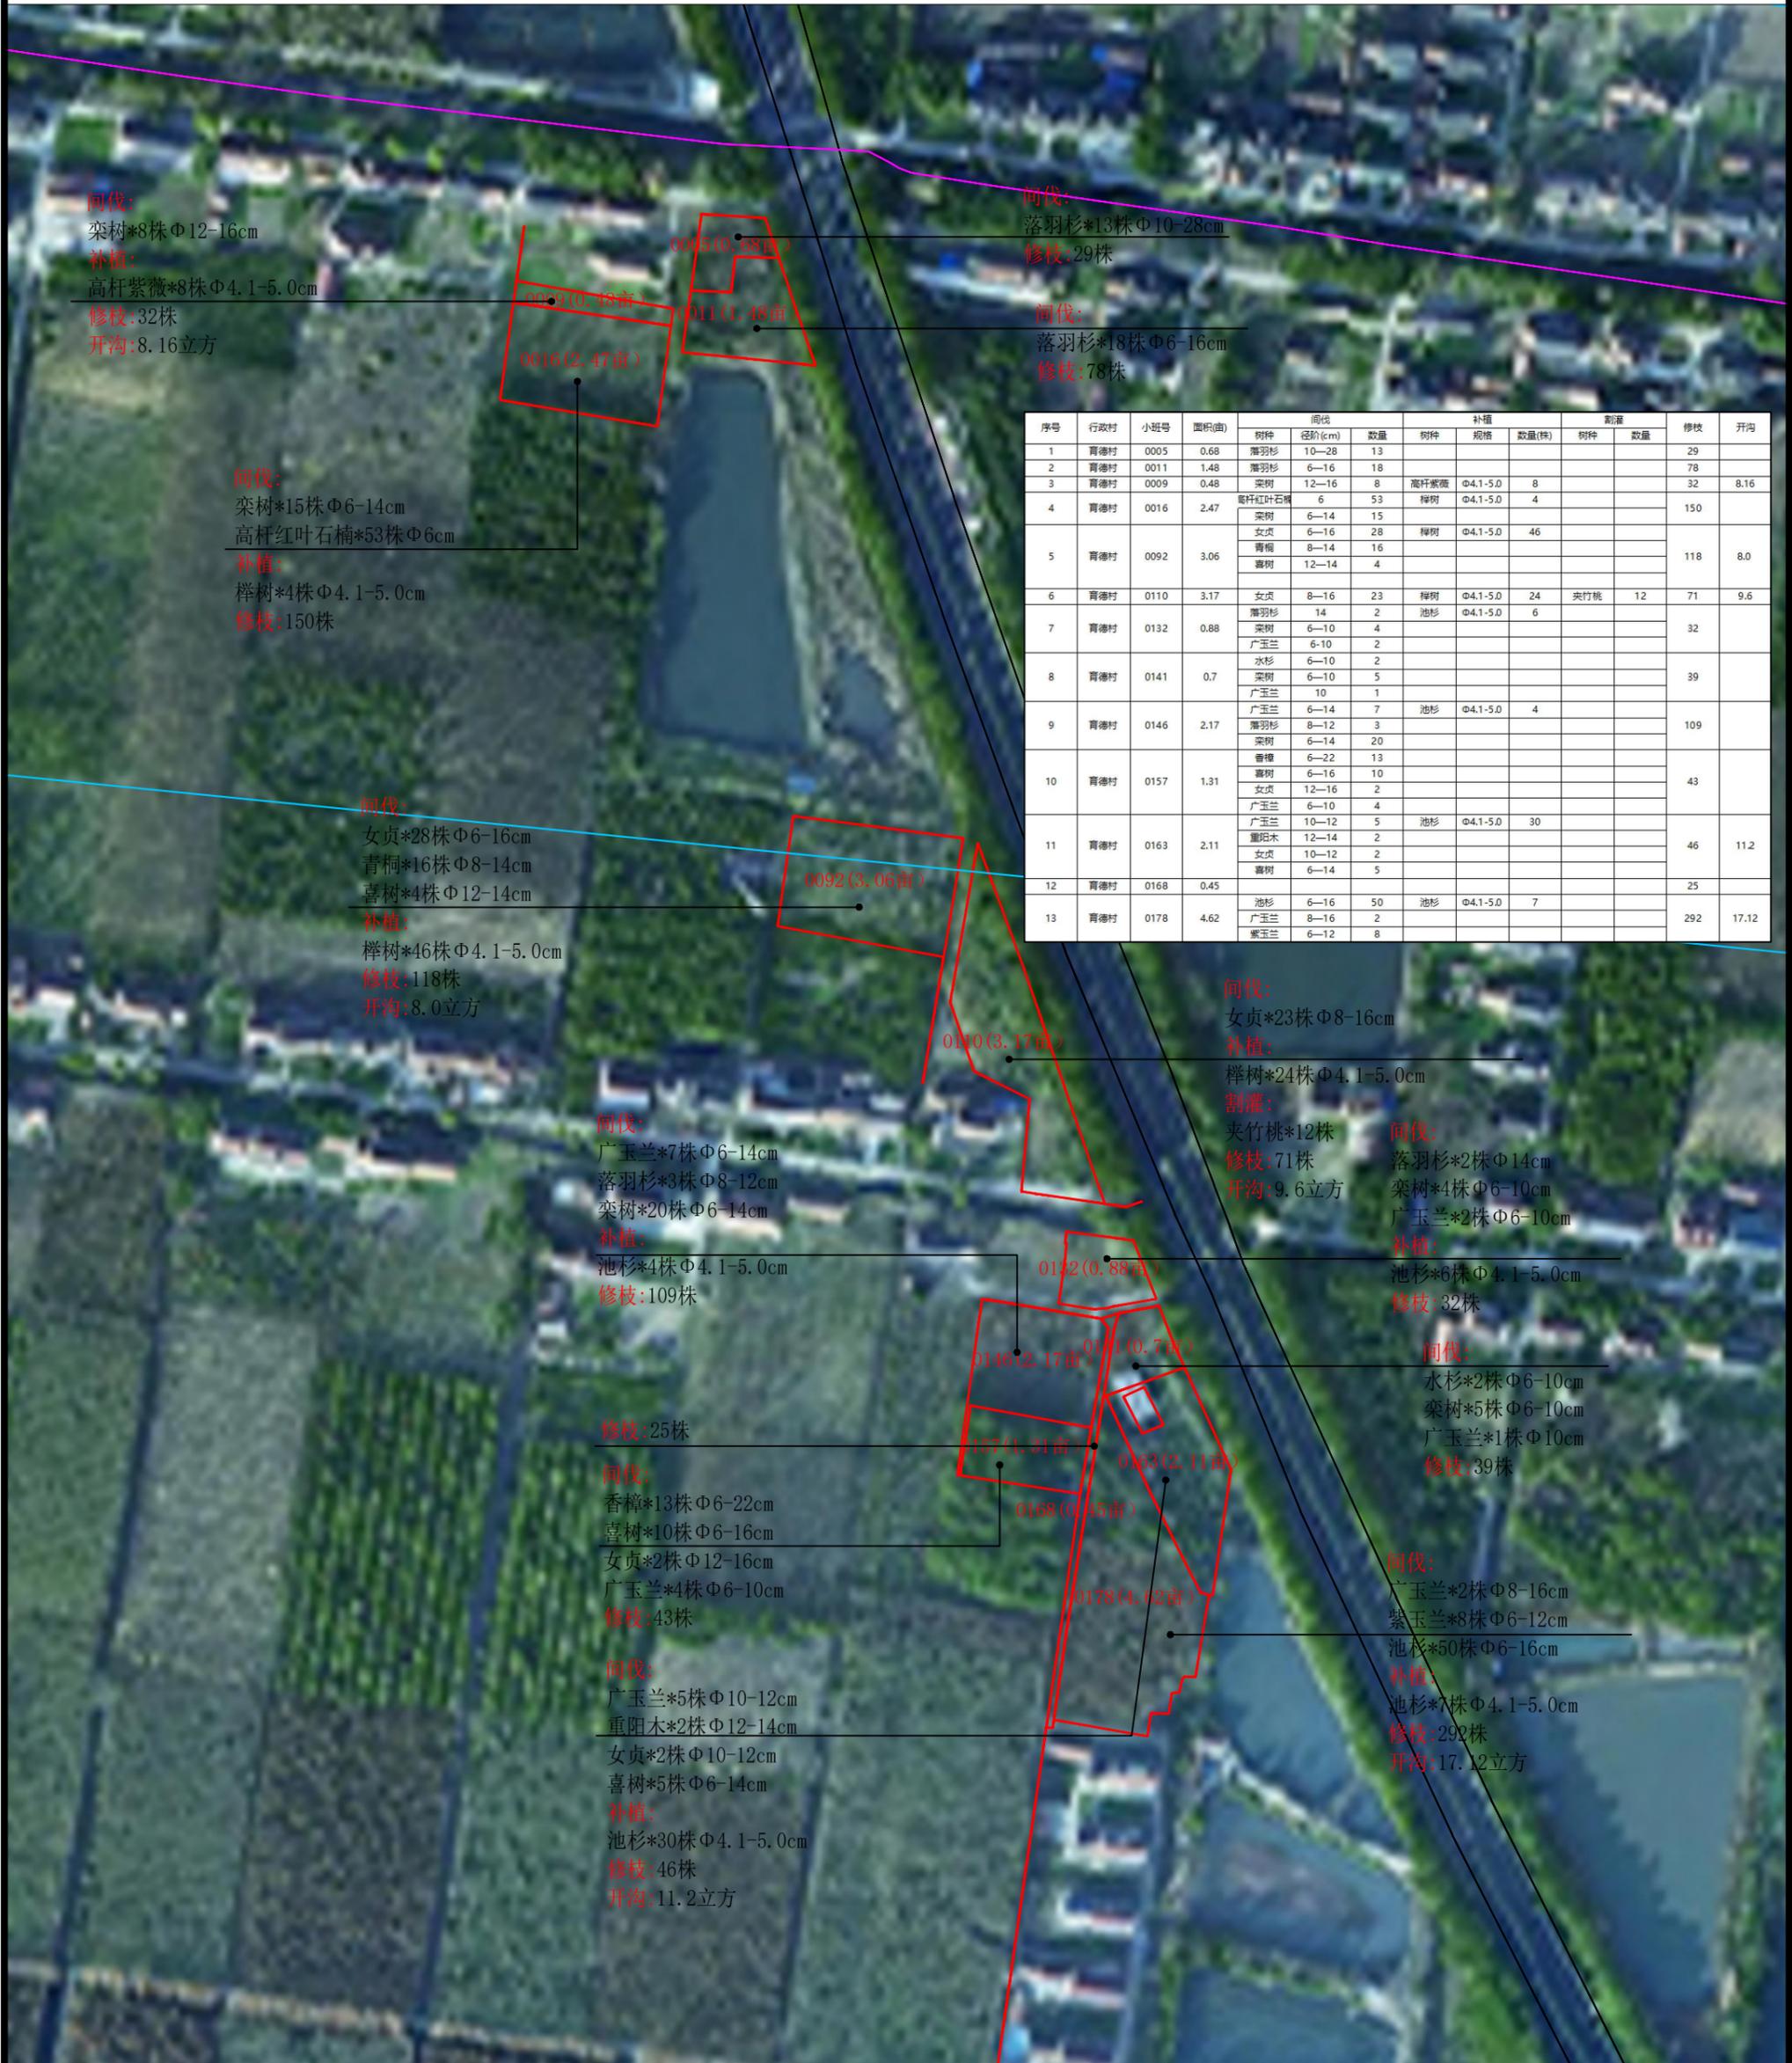

序号	行政村	小班号	面积(亩)	间伐			补植		割灌		修枝	开沟		
				树种	径阶(cm)	数量	树种	规格	数量(株)	树种			数量	
1	育德村	0005	0.68	落羽杉	10-28	13					29			
2	育德村	0011	1.48	落羽杉	6-16	18					78			
3	育德村	0009	0.48	栎树	12-16	8	高杆紫薇	Φ4.1-5.0	8		32	8.16		
4	育德村	0016	2.47	高杆红叶石楠	6	53	樟树	Φ4.1-5.0	4		150			
5	育德村	0092	3.06	栎树	6-14	15								
				女贞	6-16	28	樟树	Φ4.1-5.0	46					
				青桐	8-14	16								
				喜树	12-14	4								
6	育德村	0110	3.17	女贞	8-16	23	樟树	Φ4.1-5.0	24	夹竹桃	12	71	9.6	
7	育德村	0132	0.88	落羽杉	14	2	池杉	Φ4.1-5.0	6					
				栎树	6-10	4								
8	育德村	0141	0.7	水杉	6-10	2								
				栎树	6-10	5								
				广玉兰	10	1								
9	育德村	0146	2.17	落羽杉	8-12	3	池杉	Φ4.1-5.0	4					
				栎树	6-14	20								
10	育德村	0157	1.31	香樟	6-22	13								
				喜树	6-16	10								
				女贞	12-16	2								
11	育德村	0163	2.11	广玉兰	6-10	4								
				重阳木	10-12	5	池杉	Φ4.1-5.0	30					
12	育德村	0168	0.45	重阳木	12-14	2								
				女贞	10-12	2								
13	育德村	0178	4.62	喜树	6-14	5								
				池杉	6-16	50	池杉	Φ4.1-5.0	7					
				广玉兰	8-16	2								
				紫玉兰	6-12	8								

林业调查规划设计出图
专用章
丙09-006
中国林业工程建设协会

施工图发图
负责人
金明

上海本都林业规划设计有限公司
Shanghai Bendu Forestry Planning and Design CO.Ltd.

审定	谢昊淼	校核	谢昊淼
审核	金明	设计	童海庆
项目负责人	童海庆	制图	刘亚娜

工程名称	2024年崇明区中兴镇生态公益林抚育项目
项目	

比例	1:2000
图号	SX-015
日期	2025.05

育德村抚育小班作业设计图一

2024年崇明区三星镇生态公益林抚育项目

——育德村抚育小班作业设计图二



序号	行政村	小班号	面积(亩)	间伐			补植			割灌		修枝	开沟
				树种	径阶(cm)	数量	树种	规格	数量(株)	树种	数量		
1	育德村	0220	1.89	女贞	6—16	19	落羽杉	Φ4.1-5.0	21	夹竹桃	6	39	
2	育德村	0235	1.67	女贞	12—16	8	池杉	Φ4.1-5.0	8			59	
3	育德村	0241	0.14									3	
4	育德村	0242	6.78	中山杉	6—18	136						417	
5	育德村	0246	0.57									15	
6	育德村	0254	1.47	女贞	6—14	18	池杉	Φ4.1-5.0	22	夹竹桃	6	37	
7	育德村	0258	0.1									9	
8	育德村	0262	0.29	中山杉	14—18	12						30	
9	育德村	0267	1.01									57	
10	育德村	0280	8.47	中山杉	10—18	106						623	
				榉树	8—14	7							
				栾树	14—26	4							
11	育德村	0273	2.42	女贞	6—14	21	池杉	Φ4.1-5.0	25	夹竹桃	8	52	
12	育德村	0284	3.57	中山杉	8—18	88						228	
13	育德村	0287	3.27	中山杉	8—20	59						218	
14	育德村	0288	1.78	女贞	8—14	18	池杉	Φ4.1-5.0	20	夹竹桃	8	34	

林业调查规划设计出图
专用章
丙09-006
中国林业工程建设协会

施工图发图
负责人
金明

上海本都林业规划设计有限公司
Shanghai Bendu Forestry Planning and Design CO.Ltd.

工程名称 2024年崇明区中兴镇生态公益林抚育项目

项目

审定 谢昊淼 校核 谢昊淼
审核 金明 设计 童海庆
项目负责人 童海庆 制图 刘亚娜

育德村抚育小班作业设计图二
比例 1:2000
图号 SX-016
日期 2025.05

出图专用章盖章处

发图负责人盖章处

2024年崇明区三星镇生态公益林抚育项目

——育德村抚育小班作业设计图三



序号	行政村	小班号	面积(亩)	间伐			补植			割灌		修枝	开沟
				树种	径阶(cm)	数量	树种	规格	数量(株)	树种	数量		
1	育德村	0266	3.01	栎树	6-16	45	池杉	Φ4.1-5.0	5			133	33.12
				杨树	6-14	7							
				女贞	6-16	5							
2	育德村	0275	4.93	杜英	6-16	37	落羽杉	Φ4.1-5.0	71	夹竹桃	19	66	
				女贞	6-8	5							
3	育德村	0292	3.37	重阳木	8-20	18	池杉	Φ4.1-5.0	3			136	
				香樟	6-18	11							
				枫杨	10-18	16							
				栎树	8-16	16							
4	育德村	0299	1.14	香樟	12-16	10					41		
				女贞	8-16	8							
				重阳木	14-16	2							
5	育德村	0298	2.52	中山杉	12-18	19						122	
				榉树	6-24	8							
				朴树	6-12	4							
6	育德村	0314	0.59	中山杉	8-20	12						39	
				独本桂花	6-8	8							
7	育德村	0322	2.36	中山杉	6-18	48						160	
				独本桂花	6-8	12							
8	育德村	0324	0.72	中山杉	10-16	11					44		
9	育德村	0331	1.07	中山杉	8-18	21					76		
10	育德村	0336	0.53	中山杉	10-16	7					20		
11	育德村	0341	1.93	中山杉	6-20	42					105		

		上海本都林业规划设计有限公司 Shanghai Bendu Forestry Planning and Design CO. Ltd.				工程名称	2024年崇明区中兴镇生态公益林抚育项目			
		审定	谢昊淼	校核	谢昊淼	项目				
出图专用章盖章处		发图负责人盖章处	审核	金明	设计	童海庆	育德村抚育小班作业设计图三	比例	1:2000	
			项目负责人	童海庆	制图	刘亚娜		图号	SX-017	
							日期	2025.05		

2024年崇明区三星镇生态公益林抚育项目

——育德村抚育小班作业设计图四



序号	行政村	小班号	面积(亩)	间伐			补植		测量		修枝	开沟	
				树种	径阶(cm)	数量	树种	规格	数量(株)	树种			数量
1	育德村	0587	2.6	榉树	6-16	42					99		
2	育德村	0604	1.51	乌桕	12-20	6	池杉	Φ4.1-5.0	4		44		
3	育德村	0623	1.16								12		
4	育德村	0647	15.79	香樟	8-24	40	池杉	Φ4.1-5.0	44		561		
				乌桕	12-16	5							
				无患子	8-16	32							
				紫玉兰	6-16	29							
				广玉兰	6-16	27							
				喜树	12-16	16							
				女贞	6-16	52							
				臭椿	8-16	11							
5	育德村	0656	7.3	无患子	12-16	11	池杉	Φ4.1-5.0	41		175		
				重阳木	10-24	23							
				国槐	6	42							
				女贞	6-12	7							
				喜树	12-16	10							
				垂柳	12-16	9							
				广玉兰	6-22	30	水杉	Φ4.1-5.0	65				308
				女贞	8-18	25							
香樟	6-16	52											
栾树	6-16	9											
复叶槭	16-40	16											
红叶李	6-14	8											
池杉	12-14	3											
紫玉兰	6-12	13											
7	育德村	0676	1.21							45			
8	育德村	0698	4.89	重阳木	6-18	16	池杉	Φ4.1-5.0	23		163	4.8	
				女贞	6-14	14							
				无患子	10-22	23							
9	育德村	0705	10	女贞	6-18	34	池杉	Φ4.1-5.0	48		319		
				重阳木	6-24	18							
				马褂木	12-30	27							
				红叶李	8-16	12							
				雪松	6-32	18							
				香樟	8-20	14	落羽杉	Φ4.1-5.0	131				430
女贞	6-22	36											
无患子	6-12	7											
重阳木	6-18	41											
栾树	6-18	29											
南酸枣	6-20	50											
11	育德村	0733	2.71	池杉	6-8	71	榉树	Φ4.1-5.0	20		280		
				女贞	6-12	51							

林业调查规划设计出图
专用章
丙09-006
中国林业工程建设协会

施工图发图
负责人
金明

上海本都林业规划设计有限公司
Shanghai Bendu Forestry Planning and Design CO. Ltd.

审定	谢昊淼	校核	谢昊淼
审核	金明	设计	童海庆
项目负责人	童海庆	制图	刘亚娜

工程名称	2024年崇明区中兴镇生态公益林抚育项目		
项目	育德村抚育小班作业设计图四		
比例	1:2000	图号	SX-018
日期	2025.05		

2024年崇明区三星镇生态公益林抚育项目

——育德村抚育小班作业设计图五



序号	行政村	小班号	面积(亩)	间伐			补植			割灌		修枝	开沟	
				树种	径阶(cm)	数量	树种	规格	数量(株)	树种	数量			
1	育德村	0822	4.43	栎树	6—24	39	高杆紫薇	Φ4.1-5.0	22			225	6.56	
2	育德村	0834	3.42	独本桂花	6	21	榉树	Φ4.1-5.0	10			147		
				栎树	10—14	14								
3	育德村	0837	2.11								18			
4	育德村	0842	26.99	无患子	6—22	291	高杆紫薇	Φ4.1-5.0	6			1686	8.0	
				广玉兰	6—16	24	榉树	Φ4.1-5.0	11					
5	育德村	0847	1.28	香樟	6—14	2				珊瑚	4			
				广玉兰	6—20	12							128	
				独本桂花	6	6								
6	育德村	0848	16.79	广玉兰	6—24	95	高杆紫薇	Φ4.1-5.0	14			381	213.28	
							榉树	Φ4.1-5.0	155					
7	育德村	0872	2.53	广玉兰	8—24	21	池杉	Φ4.1-5.0	205					
8	育德村	0873	0.94	广玉兰	22	2	红叶李	Φ4.1-5.0	5			9	2.56	
9	育德村	0878	0.62	广玉兰	14—20	7						0		

林业调查规划设计出图
专用章
丙09-006
中国林业工程建设协会

施工图发图
负责人
金明

上海本都林业规划设计有限公司
Shanghai Bendu Forestry Planning and Design CO.Ltd.

审定	谢昊淼	校核	谢昊淼
审核	金明	设计	童海庆
项目负责人	童海庆	制图	刘亚娜

工程名称	2024年崇明区三星镇生态公益林抚育项目		
项目	育德村抚育小班作业设计图五		
比例	1:2000	图号	SX-019
日期	2025.05		

出图专用章盖章处

发图负责人盖章处

2024年崇明区三星镇生态公益林抚育项目

——育德村抚育小班作业设计图六



序号	行政村	小班号	面积(亩)	间伐			补植			开沟		修枝	开沟
				树种	径阶(cm)	数量	树种	规格	数量(株)	树种	数量		
1	育德村	0815	0.75	喜树	10-12	8						50	
2	育德村	0844	17.78	喜树	8-24	74	池杉	Φ4.1-5.0	165			320	140.8
				臭椿	6-14	49	榉树	Φ4.1-5.0	162				
				广玉兰	16	1							
3	育德村	0839	16.23	无患子	6-24	95	独本桂花	Φ4.1-5.0	8			681	85.6
				杜英	8-12	12	榉树	Φ4.1-5.0	15				
4	育德村	0843	1.01									51	
				喜树	8-20	71	独本桂花	Φ4.1-5.0	20				
5	育德村	0853	12.55									472	32
				榉树	Φ4.1-5.0	81							
7	育德村	0867	3.86	广玉兰	8-18	21	榉树	Φ4.1-5.0	23			162	13.92
				杜英	6-16	18							
8	育德村	0850	1.67	无患子	6-16	11						57	
				广玉兰	14-28	10	独本桂花	Φ4.1-5.0	3				
9	育德村	0874	3.56	杜英	10-24	30						142	
10	育德村	0875	3.16	喜树	8-22	30	榉树	Φ4.1-5.0	14			147	11.2
11	育德村	0876	3.9	喜树	14-22	19	独本桂花	Φ4.1-5.0	6			93	23.04
							榉树	Φ4.1-5.0	40				

林业调查规划设计出图
专用章
丙09-006
中国林业工程建设协会

施工图发图
负责人
金明

上海本都林业规划设计有限公司
Shanghai Bendu Forestry Planning and Design CO.Ltd.

审定	谢昊淼	校核	谢昊淼
审核	金明	设计	童海庆
项目负责人	童海庆	制图	刘亚娜

工程名称	2024年崇明区三星镇生态公益林抚育项目		
项目	育德村抚育小班作业设计图六		
比例	1:2000	图号	SX-020
日期	2025.05		

出图专用章盖章处

发图负责人盖章处

2024年崇明区三星镇生态公益林抚育项目

——育德村抚育小班作业设计图七



序号	行政村	小班号	面积(亩)	间伐			补植			割灌		修枝	开沟
				树种	径阶(cm)	数量	树种	规格	数量(株)	树种	数量		
1	育德村	0846	17.85	香樟	6—24	90						617	70.4
2	育德村	0857	1.28	喜树	10—18	41	池杉	Φ4.1-5.0	6			75	
3	育德村	0861	0.65	香樟	12—28	6						75	
4	育德村	0856	20.46	臭椿	10—16	4						1502	
5	育德村	0827	1.45									57	
6	育德村	0858	0.67									19	
7	育德村	0862	17.62	池杉	6—20	10	落羽杉	Φ4.1-5.0	51			681	24.48
				榉树	6—16	11							
				水杉	6—10	12							

林业调查规划设计出图
专用章
丙09-006
中国林业工程建设协会

施工图发图
负责人
金明

上海本都林业规划设计有限公司
Shanghai Bendu Forestry Planning and Design CO.Ltd.

审定	谢昊淼	校核	谢昊淼
审核	金明	设计	童海庆
项目负责人	童海庆	制图	刘亚娜

工程名称	2024年崇明区三星镇生态公益林抚育项目		
项目	育德村抚育小班作业设计图七		
比例	1:2000	图号	SX-021
日期	2025.05		

出图专用章盖章处

发图负责人盖章处

2024年崇明区三星镇生态公益林抚育项目

——育德村抚育小班作业设计图八



序号	行政村	小班号	面积(亩)	间伐			补植			割灌		修枝	开沟
				树种	径阶(cm)	数量	树种	规格	数量(株)	树种	数量		
1	育德村	0869	3.72	香樟	6—28	32	榉树	Φ4.1-5.0	8			185	
2	育德村	0865	0.98	香樟	14—24	8						45	
3	育德村	0868	3.22	香樟	10—28	23	榉树		3			187	
4	育德村	0860	29.22	喜树	8—18	153	落羽杉	Φ4.1-5.0	78			1339	81.6
				乌桕	6—16	32							
5	育德村	0864	5.56	香樟	6-30	82						204	
6	育德村	0851	1.31									27	
7	育德村	0863	0.8									39	



林业调查规划设计出图
专用章
丙09-006
中国林业工程建设协会

施工图发图
负责人
金明

上海本都林业规划设计有限公司
Shanghai Bendu Forestry Planning and Design CO.Ltd.

审定	谢昊淼	校核	谢昊淼
审核	金明	设计	童海庆
项目负责人	童海庆	制图	刘亚娜


工程名称	2024年崇明区三星镇生态公益林抚育项目		
项目	育德村抚育小班作业设计图八		
比例	1:2000	图号	SX-022
日期	2025.05		

出图专用章盖章处

发图负责人盖章处

2024年崇明区三星镇生态公益林抚育项目

——南协村抚育小班位置图

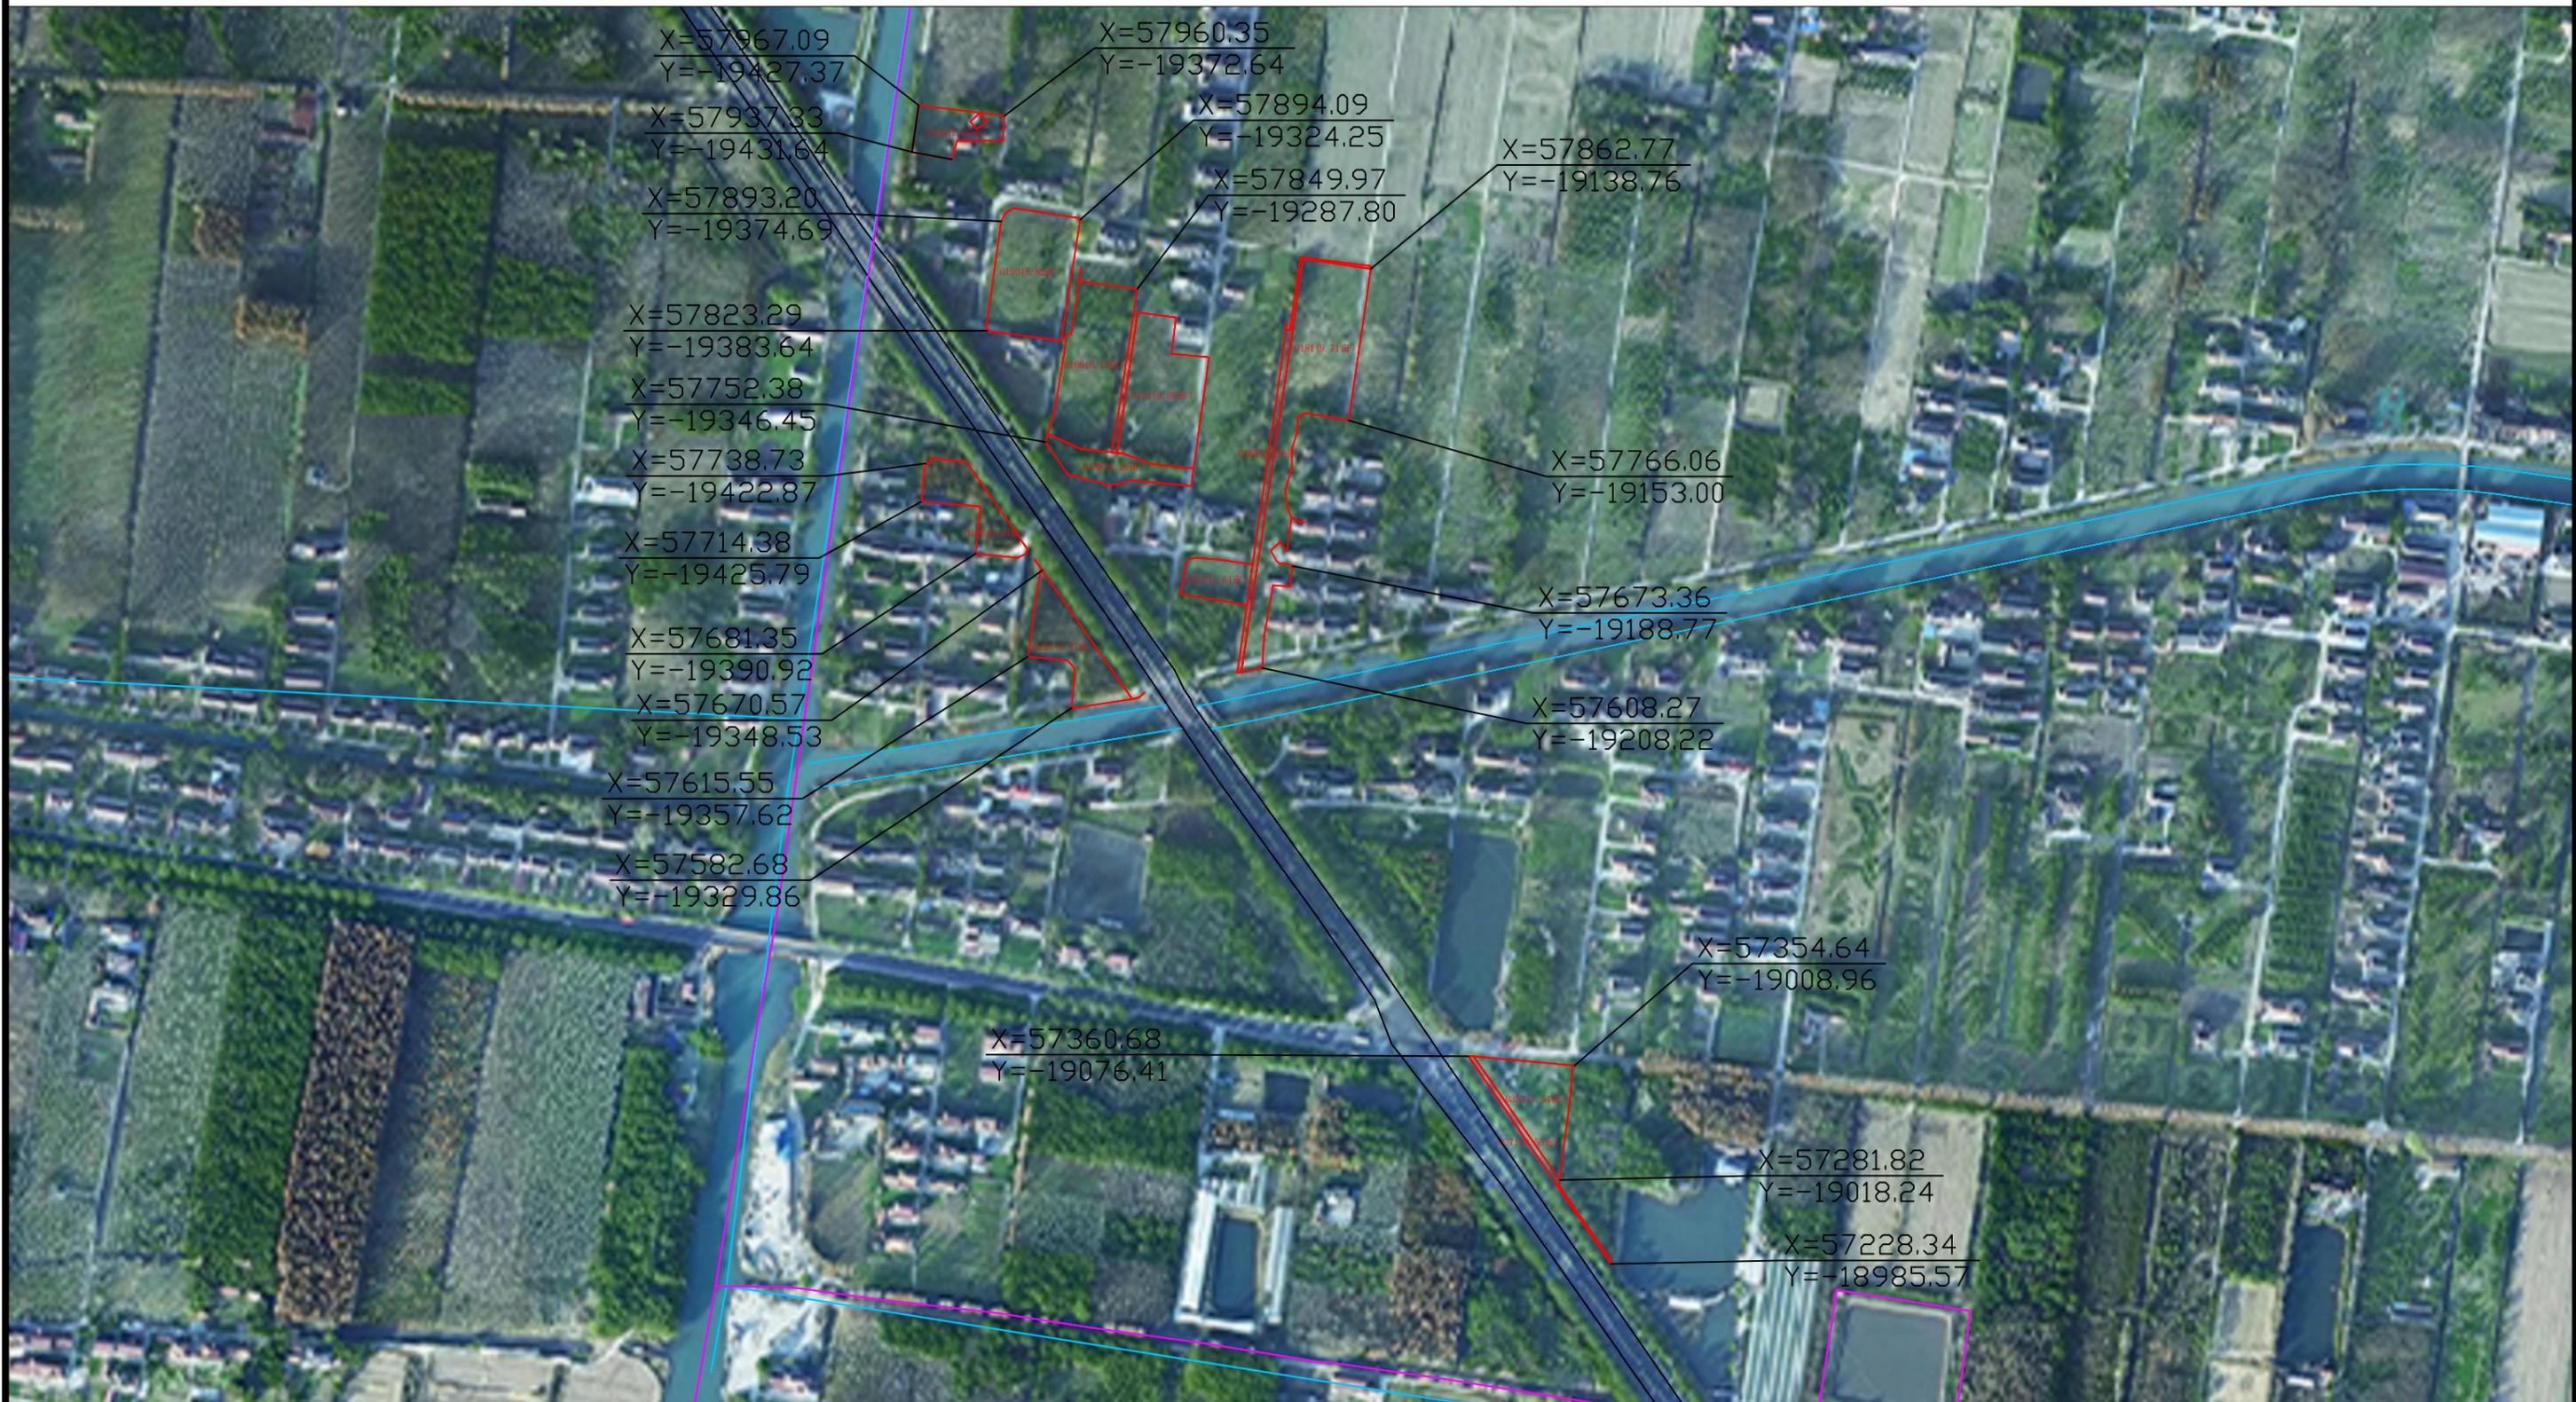

林业调查规划设计出图
专用章
丙09-006
中国林业工程建设协会

施工图发图
负责人
金明

上海本都林业规划设计有限公司
Shanghai Bendu Forestry Planning and Design CO.Ltd.

审定	谢昊淼	校核	谢昊淼
审核	金明	设计	童海庆
项目负责人	童海庆	制图	刘亚娜

工程名称	2024年崇明区三星镇生态公益林抚育项目		
项目	南协村抚育小班位置图		

比例	1:4000
图号	SX-023
日期	2025.05

出图专用章盖章处

发图负责人盖章处

2024年崇明区三星镇生态公益林抚育项目

——南协村抚育小班现状图



序号	行政村	小班号	面积(亩)	现状树种	径阶(cm)	株数
1	南协村	0166	6.15	乌桕	Φ12.1-20.0	51
				广玉兰	Φ6.1-12.0	19
				女贞	Φ12.1-14.0	90
				垂丝海棠	Φ5.1-6.0	29
				池杉	Φ14.1-16.0	23
				香樟	Φ14.1-20.0	29
				喜树	Φ12.1-14.0	6
2	南协村	0120	1.92	栎树	Φ6.1-14.0	71
				垂丝海棠	Φ4.1-6.0	5
				广玉兰	Φ10.1-14.0	8
3	南协村	0188	2.16	垂丝海棠	Φ5.1-8.0	4
				池杉	Φ14.1-18.0	53
				马褂木	Φ12.1-14.0	13
4	南协村	0196	2.64	喜树	Φ14.1-16.0	8
				落羽杉	Φ12.1-24.0	209
				独本桂花	Φ3.1-4.0	9
5	南协村	0210	1.61	栎树	Φ10.1-12.0	22
				朴树	Φ6.1-12.0	18
				垂丝海棠	Φ6.1-8.0	21
6	南协村	0225	3.37	落羽杉	Φ12.1-20.0	273
				垂丝海棠	Φ5.1-6.0	6
7	南协村	0371	0.55	女贞	Φ6.1-11.0	2
				红叶李	Φ6.1-8.0	10
				香樟	Φ16.1-22.0	6
8	南协村	0353	3.54	垂丝海棠	Φ6.1-8.0	71
				紫玉兰	Φ6.1-8.0	8
				乌桕	Φ16.1-20.0	18
9	南协村	0171	6.09	广玉兰	Φ10.1-14.0	9
				垂丝海棠	Φ5.1-8.0	35
				池杉	Φ10.1-18.0	33
				马褂木	Φ12.1-14.0	15
				喜树	Φ14.1-16.0	25
				柳树	Φ20.1-30.0	20
				朴树	Φ10.1-19.0	8
				栎树	Φ12.1-14.0	37
				栎树	Φ6.1-13.0	81
				朴树	Φ14.1-16.0	5
				女贞	Φ12.1-14.0	33
10	南协村	0181	9.71	垂丝海棠	Φ6.1-7.0	44
				广玉兰	Φ10.1-12.0	22
				水杉	Φ12.1-14.0	56
				乌桕	Φ14.1-20.0	15
				无患子	Φ12.1-16.0	96
				朴树	Φ10.1-14.0	31
				香樟	Φ10.1-18.0	30
				广玉兰	Φ12.1-14.0	15
				垂丝海棠	Φ5.1-6.0	27
				榉树	Φ12.1-14.0	63
11	南协村	0150	5.82	榉树	Φ12.1-16.0	18
				栎树	Φ12.1-14.0	63
				香樟	Φ24.1-28.0	5
12	南协村	0185	1.29	香樟	Φ24.1-28.0	5
				女贞	Φ10.1-12.0	12

林业调查规划设计出图
专用章
丙09-006
中国林业工程建设协会

施工图发图
负责人
金明

上海本都林业规划设计有限公司
Shanghai Bendu Forestry Planning and Design CO.Ltd.

审定	谢昊淼	校核	谢昊淼
审核	金明	设计	童海庆
项目负责人	童海庆	制图	刘亚娜

工程名称	2024年崇明区中兴镇生态公益林抚育项目		
项目	南协村抚育小班现状图		
比例	1:2000		
图号	SX-024		
日期	2025.05		

出图专用章盖章处

发图负责人盖章处

项目负责人

童海庆

制图

刘亚娜

南协村抚育小班现状图

比例 1:2000

图号 SX-024

日期 2025.05

2024年崇明区三星镇生态公益林抚育项目

——南协村抚育小班作业设计图



间伐:
栎树*4株Φ6-14cm
补植:
榉树*3株Φ4.1-5.0cm
修枝:67株

0120(1.92亩)

间伐:
朴树*8株Φ8-16cm
香樟*10株Φ6-16cm
广玉兰*10株Φ10-14cm
榉树*2株Φ10-12cm
栎树*2株Φ12-14cm
补植:
紫薇*17株D4.1-5.0cm
榉树*20株Φ4.1-5.0cm
鸡爪槭*10株Φ4.1-5.0cm
割灌:
垂丝海棠*11株
修枝:125株, 开沟:27.52立方

0150(5.82亩)

间伐:
乌桕*13株Φ6-18cm
广玉兰*3株Φ10-12cm
女贞*15株Φ10-14cm
池杉*2株Φ6-14cm
香樟*9株Φ10-16cm
补植:
榉树*27株Φ4.1-5.0cm
割灌:
垂丝海棠*10株
修枝:176株

0166(6.15亩)

0171(6.09亩)

间伐:
落羽杉*53株Φ10-26cm
补植:
独本桂花*2株Φ4.1-5.0cm
修枝:165株

0196(2.64亩)

间伐:
广玉兰*2株Φ10-14cm
池杉*5株Φ12-16cm
喜树*3株Φ10-12cm
修枝:71株
开沟:16.0立方

0225(3.37亩)

间伐:
落羽杉*63株Φ6-24cm
修枝:210株

间伐:
乌桕*3株Φ8-20cm
广玉兰*7株Φ10-16cm
池杉*3株Φ8cm
喜树*2株Φ16cm
垂柳*4株Φ14-16cm
朴树*3株Φ10-14cm
栎树*9株Φ12-16cm

补植:
落羽杉*28株Φ4.1-5.0cm
割灌:
垂丝海棠*11株
修枝:134株
开沟:30.56立方

0181(9.71亩)

间伐:
栎树*20株Φ6-16cm
女贞*1株Φ14cm
广玉兰*2株Φ12cm
水杉*11株Φ14-16cm
乌桕*14株Φ13.0-14.9cm
无患子*25株Φ10-16cm
补植:
池杉*20株Φ4.1-5.0cm
鸡爪槭*8株Φ4.1-5.0cm
割灌:
垂丝海棠*11株
修枝:253株

修枝:17株

0185(1.29亩)

间伐:
栎树*2株Φ10-14cm
朴树*9株Φ10-12cm
补植:
榉树*21株Φ4.1-5.0cm
割灌:
垂丝海棠*16株
修枝:29株
开沟:18.24立方

0210(1.61亩)

间伐:
紫玉兰*3株Φ8cm
补植:
垂丝海棠*10株D4.1-5.0cm
鸡爪槭*8株Φ4.1-5.0cm
独本桂花*3株Φ4.1-5.0cm
池杉*3株Φ4.1-5.0cm
割灌:
垂丝海棠*5株
修枝:11株

0353(3.54亩)

修枝:12株

0371(0.55亩)

序号	行政村	小班号	面积(亩)	间伐			补植			割灌		修枝	开沟
				树种	径阶(cm)	数量	树种	规格	数量(株)	树种	数量		
1	南协村	0166	6.15	乌桕	6-18	13	榉树	Φ4.1-5.0	27	垂丝海棠	10	176	
				广玉兰	10-12	3							
				女贞	10-14	15							
				池杉	6-14	2							
				香樟	10-16	9							
2	南协村	0120	1.92	栎树	6-14	4	榉树	Φ4.1-5.0	3			67	
				广玉兰	10-14	2							
3	南协村	0188	2.16	池杉	12-16	5					72	16.00	
				喜树	10-12	3							
				落羽杉	10-26	53	独本桂花	Φ4.1-5.0	2				165
4	南协村	0196	2.64	栎树	10-14	2	榉树	Φ4.1-5.0	21			29	18.24
				朴树	10-12	9							
5	南协村	0210	1.61	栎树	10-14	2							
				朴树	10-12	9							
6	南协村	0225	3.37	落羽杉	6-24	63						210	
7	南协村	0371	0.55									12	
8	南协村	0353	3.54	紫玉兰	8	3	垂丝海棠	d4.1-5.0	10	垂丝海棠	5	11	
							鸡爪槭	Φ4.1-5.0	8				
							独本桂花	Φ4.1-5.0	3				
							池杉	Φ4.1-5.0	3				
9	南协村	0171	6.09	乌桕	8-20	3				垂丝海棠	11	134	30.56
				广玉兰	10-16	7	落羽杉	Φ4.1-5.0	28				
				池杉	8	3							
				喜树	16	2							
				垂柳	14-16	4							
				朴树	10-14	3							
				栎树	12-16	9							
10	南协村	0181	9.71	栎树	6-16	20	池杉	Φ4.1-5.0	20	垂丝海棠	11	253	
				女贞	14	1	鸡爪槭	Φ4.1-5.0	8				
				广玉兰	12	2							
				水杉	14-16	6							
				乌桕	14	1							
				无患子	10-16	25							
11	南协村	0150	5.82	朴树	8-16	8	紫薇	d4.1-5.0	17	垂丝海棠	11	125	27.52
				香樟	6-16	10							
				广玉兰	10-14	10	榉树	Φ4.1-5.0	20				
				榉树	10-12	2	鸡爪槭	Φ4.1-5.0	10				
				栎树	12-14	2							
12	南协村	0185	1.29								17		

林业调查规划设计出图
专用章
丙09-006
中国林业工程建设协会

施工图发图
负责人
金明

上海本都林业规划设计有限公司
Shanghai Bendu Forestry Planning and Design CO.Ltd.

工程名称 2024年崇明区中兴镇生态公益林抚育项目

项目

审定 谢昊淼 校核 谢昊淼

审核 金明 设计 童海庆

项目负责人 童海庆 制图 刘亚娜

南协村抚育小班作业设计图

比例 1:2000

图号 SX-025

日期 2025.05

出图专用章盖章处

发图负责人盖章处

项目负责人


童海庆

制图

刘亚娜

2024年崇明区三星镇生态公益林抚育项目

——海洪港村抚育小班位置图

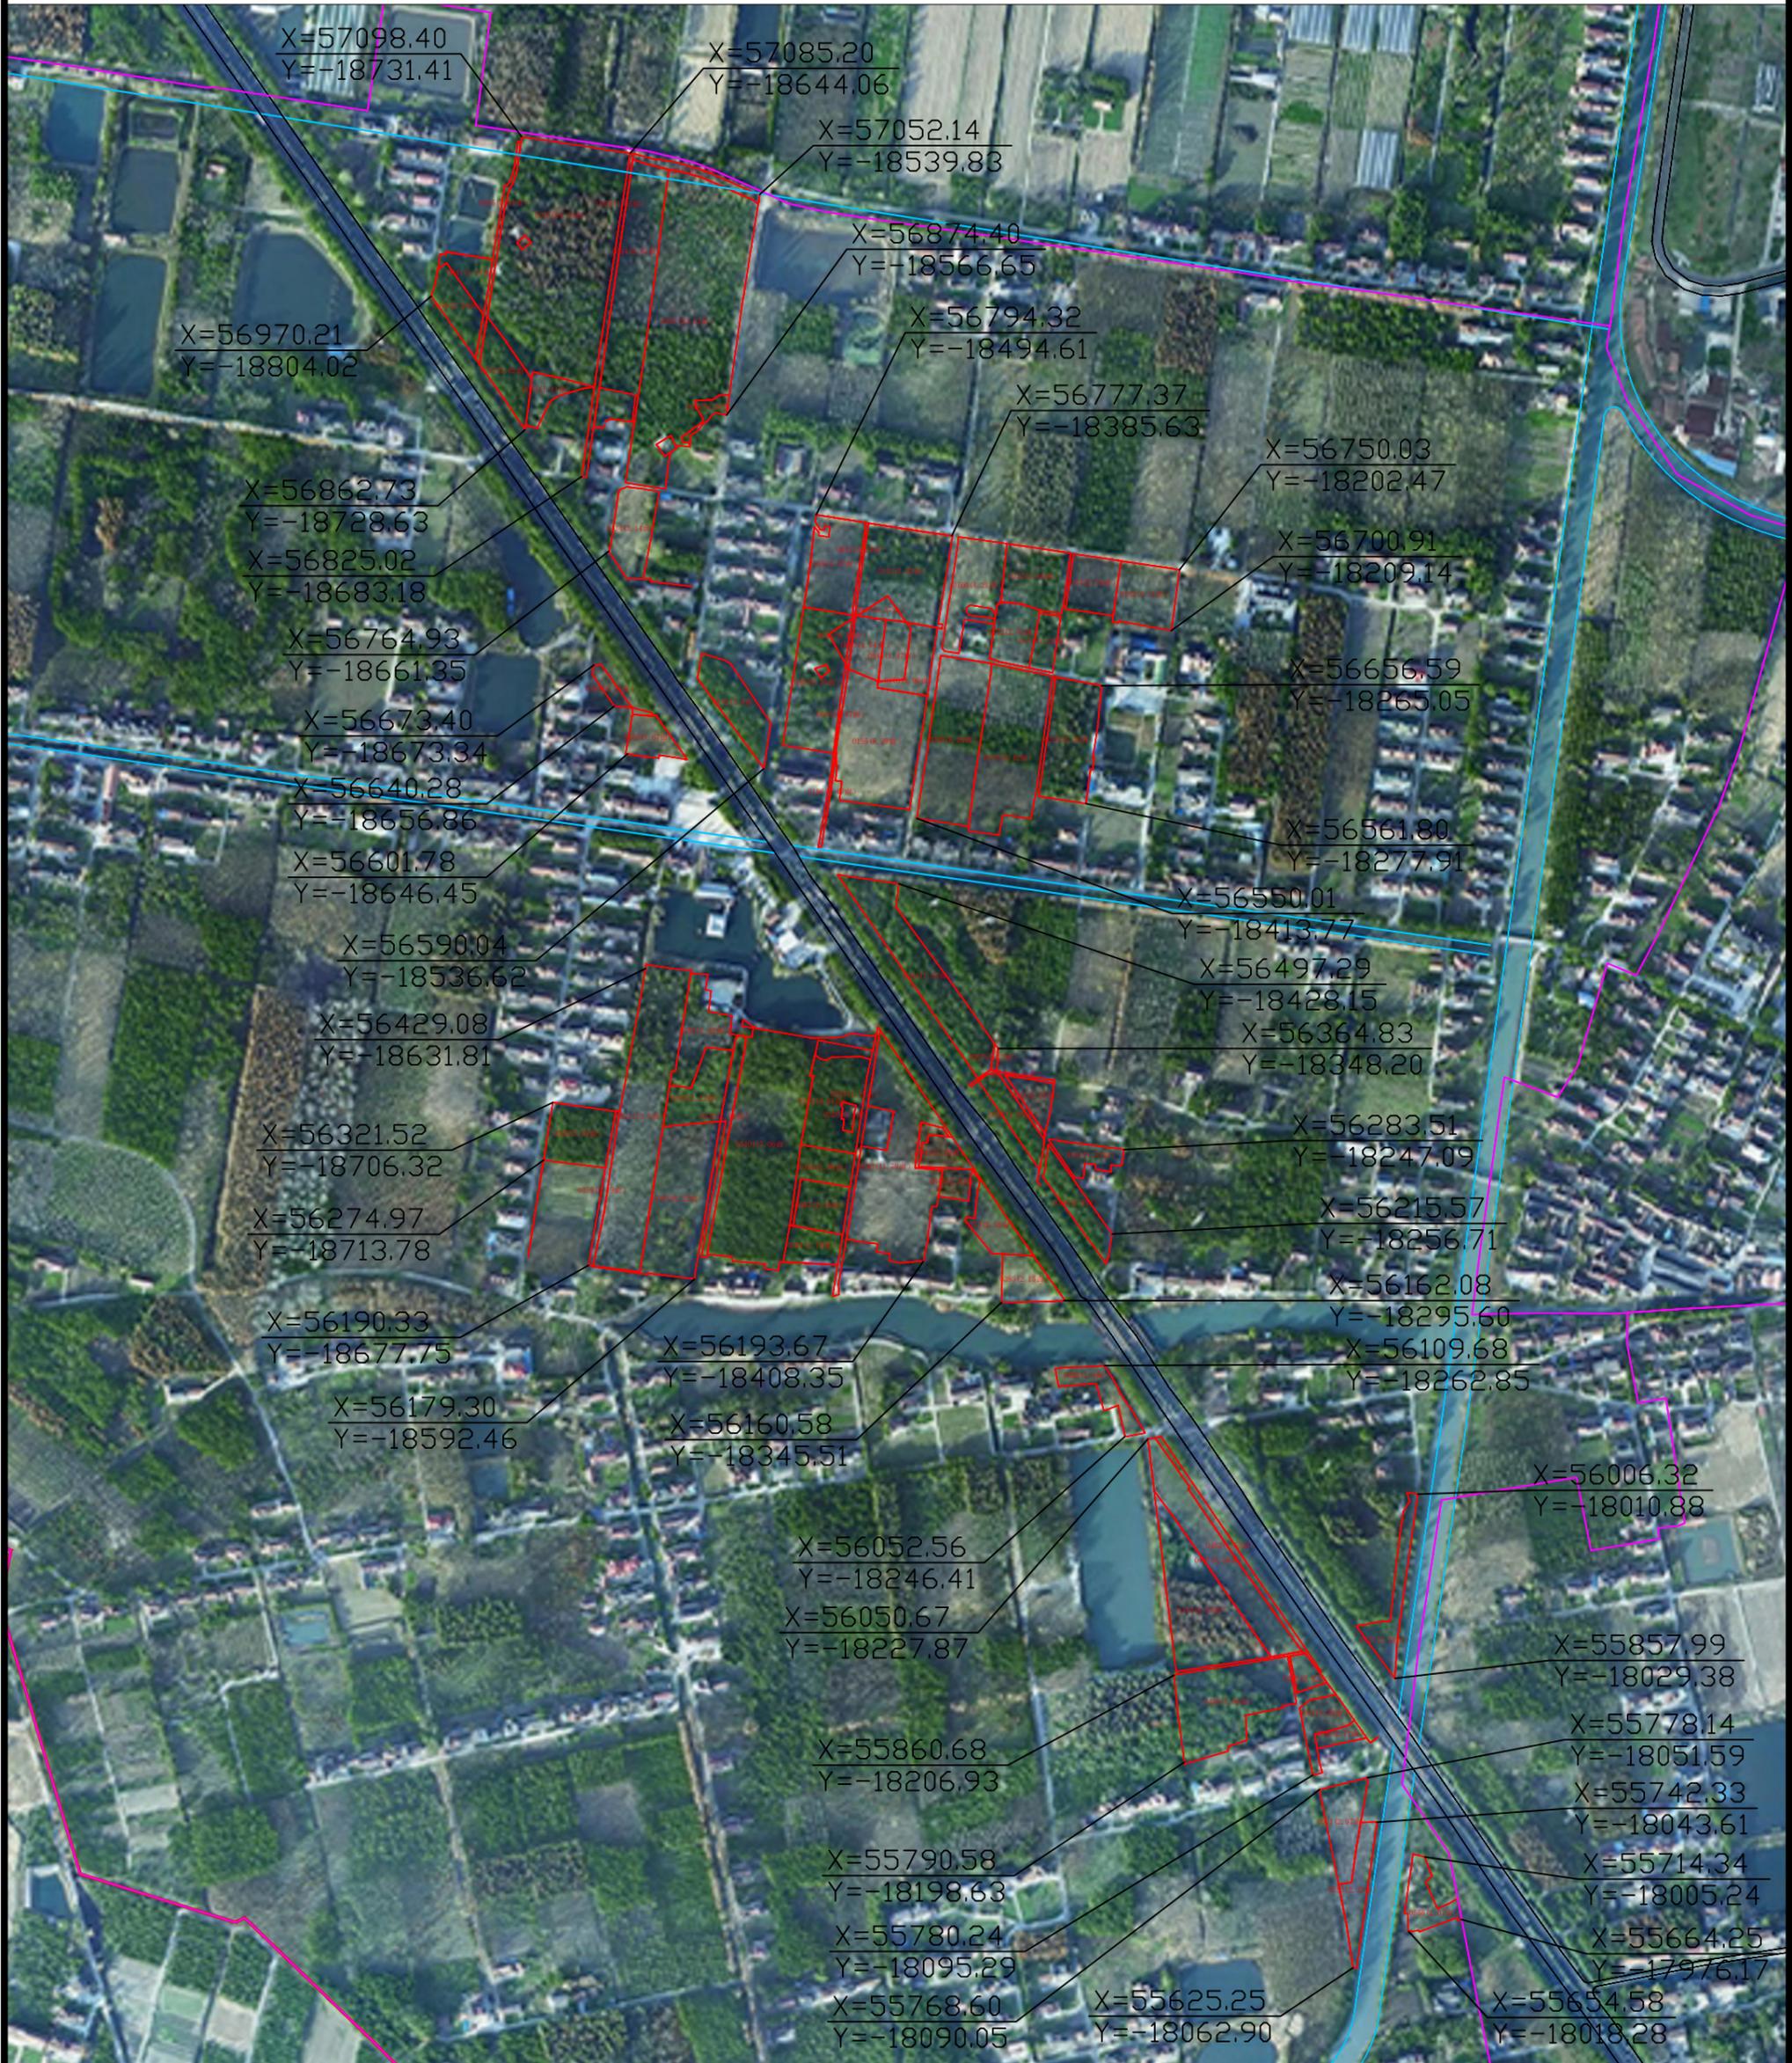

林业调查规划设计出图
专用章
丙09-006
中国林业工程建设协会

施工图发图
负责人
金明

上海本都林业规划设计有限公司
Shanghai Bendu Forestry Planning and Design CO.Ltd.

审定	谢昊淼	校核	谢昊淼
审核	金明	设计	童海庆
项目负责人	童海庆	制图	刘亚娜

工程名称	2024年崇明区中兴镇生态公益林抚育项目		
项目	海洪港村抚育小班位置图		
比例	1:5000		
图号	SX-026		
日期	2025.05		

出图专用章盖章处

发图负责人盖章处

项目负责人

童海庆

制图

刘亚娜

日期

2025.05

2024年崇明区三星镇生态公益林抚育项目

——海洪港村抚育小班现状图一



序号	行政村	小班号	面积(亩)	现状树种	径阶(cm)	株数
1	海洪港村	0035	0.81	女贞	Φ10.1-12.0	8
				香樟	Φ16.1-30.0	162
2	海洪港村	0037	24.64	喜树	Φ16.1-20.0	70
				女贞	Φ12.1-14.0	42
				银杏	Φ8.1-14.0	91
				落羽杉	Φ8.1-24.0	316
				重阳木	Φ12.1-28.0	59
3	海洪港村	0041	1.57	女贞	Φ10.1-12.0	48
4	海洪港村	0049	2.23	香樟	Φ12.1-24.0	172
				夹竹桃	Φ8.1-10.0	13
5	海洪港村	0072	2.62	香樟	Φ12.1-22.0	194
				夹竹桃	Φ8.1-10.0	21
6	海洪港村	0081	1.41	香樟	Φ16.1-26.0	4
				女贞	Φ12.1-14.0	54
7	海洪港村	0056	1.45	香樟	Φ14.1-23.0	13
				水杉	Φ14.1-32.0	14
				乌桕	Φ12.1-15.0	3
8	海洪港村	0017	0.96	落羽杉	Φ8.1-18.0	39
				银杏	Φ12.1-16.0	13
9	海洪港村	0044	8.67	落羽杉	Φ10.1-30.0	481
				重阳木	Φ10.1-24.0	16
				香樟	Φ16.1-24.0	131
				水杉	Φ6.1-14.0	35
				银杏	Φ6.1-12.0	58
				喜树	Φ14.1-20.0	115
10	海洪港村	0057	23.23	杜英	Φ8.1-12.0	372
				银杏	Φ6.1-14.0	42
				落羽杉	Φ10.1-22.0	154
				重阳木	Φ10.1-24.0	243
				榉树	Φ6.1-12.0	108
				女贞	Φ12.1-16.0	483
				无患子	Φ12.1-20.0	17
复叶槭	Φ5.1-6.0	25				
11	海洪港村	0086	0.66	女贞	Φ14.1-20.0	26
12	海洪港村	0134	3.14	无患子	Φ12.1-20.0	133
				丛生桂花	Φ4.1-6.0	12

林业调查规划设计出图
专用章
丙09-006
中国林业工程建设协会

施工图发图
负责人
金明

上海本都林业规划设计有限公司
Shanghai Bendu Forestry Planning and Design CO.Ltd.

审定	谢昊淼	校核	谢昊淼
审核	金明	设计	童海庆
项目负责人	童海庆	制图	刘亚娜

工程名称	2024年崇明区三星镇生态公益林抚育项目		
项目	海洪港村抚育小班现状图一		
比例	1:2000	图号	SX-027
日期	2025.05		

出图专用章盖章处

发图负责人盖章处

2024年崇明区三星镇生态公益林抚育项目

——海洪港村抚育小班现状图二



序号	行政村	小班号	面积(亩)	现状树种	径阶(cm)	株数
1	海洪港村	0189	0.71	栎树	Φ14.1-18.0	27
				夹竹桃	Φ10.1-12.0	35
2	海洪港村	0205	1.67	榉树	Φ8.1-14.0	121
3	海洪港村	0192	3.4	香樟	Φ12.1-30.0	347
				夹竹桃	Φ10.1-12.0	21
4	海洪港村	0637	0.24	广玉兰	Φ15.1-17.0	4
				喜树	Φ13.1-16.0	6
5	海洪港村	0149	4.37	栎树	Φ14.1-24.0	147
				香樟	Φ18.1-24.0	3
6	海洪港村	0153	7.02	广玉兰	Φ14.1-16.0	101
				喜树	Φ14.1-18.0	66
				落羽杉	Φ6.1-20.0	55
				榉树	Φ14.1-18.0	42
7	海洪港村	0641	0.47	香樟	Φ16.1-22.0	13
				榉树	Φ12.1-14.0	14
8	海洪港村	0640	0.57	香樟	Φ20.1-22.0	5
				榉树	Φ10.1-16.0	12
9	海洪港村	0642	0.15	香樟	Φ20.1-23.0	4
				榉树	Φ8.1-12.0	7
				无患子	Φ11.1-13.0	2
10	海洪港村	0643	1.74	香樟	Φ20.1-24.0	14
				榉树	Φ10.1-14.0	116
11	海洪港村	0644	1.47	无患子	Φ10.1-12.0	60
				榉树	Φ12.1-14.0	101
12	海洪港村	0178	1.96	三角枫	Φ14.1-18.0	36
				喜树	Φ14.1-16.0	18
				水杉	Φ5.1-6.0	3
				香樟	Φ13.1-20.0	159
13	海洪港村	0185	6.25	银杏	Φ6.1-12.0	75
				三角枫	Φ10.1-18.0	62
				重阳木	Φ12.1-26.0	44
				女贞	Φ10.1-14.0	93
14	海洪港村	0186	0.47	无患子	Φ14.1-19.0	14
				榉树	Φ16.1-18.0	2
15	海洪港村	0195	9.29	无患子	Φ12.1-18.0	398

林业调查规划设计出图
专用章
丙09-006
中国林业工程建设协会

施工图发图
负责人
金明

上海本都林业规划设计有限公司
Shanghai Bendu Forestry Planning and Design CO.Ltd.

审定	谢昊淼	校核	谢昊淼
审核	金明	设计	童海庆
项目负责人	童海庆	制图	刘亚娜

工程名称	2024年崇明区三星镇生态公益林抚育项目		
项目	海洪港村抚育小班现状图二		
比例	1:2000	图号	SX-028
日期	2025.05		

出图专用章盖章处

发图负责人盖章处

2024年崇明区三星镇生态公益林抚育项目

——海洪港村抚育小班现状图三



序号	行政村	小班号	面积(亩)	现状树种	径阶(cm)	株数
1	海洪港村	0160	4.21	无患子	Φ12.1-18.0	135
				女贞	Φ10.1-14.0	14
2	海洪港村	0155	3.66	女贞	Φ12.1-14.0	105
				落羽杉	Φ12.1-30.0	11
				无患子	Φ16.1-18.0	2
				喜树	Φ12.1-18.0	17
3	海洪港村	0157	2.59	栎树	Φ14.1-18.0	88
4	海洪港村	0162	3.51	水杉	Φ6.1-8.0	19
				无患子	Φ14.1-18.0	13
				喜树	Φ14.1-16.0	29
				马褂木	Φ14.1-16.0	31
				女贞	Φ12.1-14.0	2
5	海洪港村	0172	2.43	喜树	Φ12.1-16.0	47
				池杉	Φ6.1-8.0	3
				栎树	Φ3.1-4.0	10
6	海洪港村	0174	1.24	女贞	Φ12.1-14.0	38
				栎树	Φ3.1-4.0	6
7	海洪港村	0208	8.26	香樟	Φ14.1-22.0	92
				无患子	Φ12.1-18.0	108
				栎树	Φ14.1-20.0	140
				喜树	Φ10.1-14.0	6
8	海洪港村	0210	9.42	香樟	Φ16.1-24.0	68
				喜树	Φ14.1-18.0	84
				无患子	Φ14.1-20.0	21
				垂柳	Φ14.1-20.0	118
				女贞	Φ12.1-14.0	14
				落羽杉	Φ16.1-24.0	6
				栎树	Φ3.1-4.0	9
				落羽杉	Φ24.1-40.0	46
9	海洪港村	0207	5.56	女贞	Φ10.1-12.0	161
				乐昌含笑	Φ14.1-20.0	23

林业调查规划设计出图
专用章
丙09-006
中国林业工程建设协会

施工图发图
负责人
金明

上海本都林业规划设计有限公司
Shanghai Bendu Forestry Planning and Design CO.Ltd.

审定	谢昊淼	校核	谢昊淼
审核	金明	设计	童海庆
项目负责人	童海庆	制图	刘亚娜

工程名称	2024年崇明区三星镇生态公益林抚育项目		
项目	海洪港村抚育小班现状图三		
比例	1:2000	图号	SX-029
日期	2025.05		

出图专用章盖章处

发图负责人盖章处

2024年崇明区三星镇生态公益林抚育项目

——海洪港村抚育小班现状图四



序号	行政村	小班号	面积(亩)	现状树种	径阶(cm)	株数
1	海洪港村	0328	3.54	广玉兰	Φ12.1-20.0	191
				独本桂花	Φ3.1-4.0	46
2	海洪港村	0321	13.5	杜英	Φ10.1-12.0	51
				喜树	Φ14.1-18.0	115
				水杉	Φ8.1-30.0	66
				栎树	Φ3.1-4.0	311
				湿地松	Φ12.1-24.0	212
3	海洪港村	0359	0.79	广玉兰	Φ9.1-15.0	16
				樟树	Φ13.1-18.0	3
				栎树	Φ11.1-13.0	2
4	海洪港村	0305	3.22	樟树	Φ8.1-19.0	1
				湿地松	Φ12.1-22.0	143
5	海洪港村	0283	3.43	喜树	Φ14.1-18.0	39
				香樟	Φ16.1-27.0	19
6	海洪港村	0332	1.58	重阳木	Φ14.1-17.0	2
				杜英	Φ10.1-14.0	71
7	海洪港村	0363	8.32	国槐	Φ8.1-14.0	111
				重阳木	Φ10.1-20.0	108
				水杉	Φ6.1-18.0	64
				栎树	Φ3.1-4.0	37
				臭椿	Φ14.1-16.0	22
8	海洪港村	0340	17.06	香樟	Φ16.1-30.0	554
				女贞	Φ8.1-14.0	273
				重阳木	Φ8.1-14.0	146
				国槐	Φ10.1-12.0	13
9	海洪港村	0313	4.61	香樟	Φ13.1-28.0	198
10	海洪港村	0320	0.3	香樟	Φ28.1-32.0	2
11	海洪港村	0350	1.98	香樟	Φ16.1-28.0	75
12	海洪港村	0367	2.34	香樟	Φ12.1-26.0	104
				栎树	Φ16.1-20.0	8
13	海洪港村	0381	1.78	独本桂花	Φ3.1-12.0	163

林业调查规划设计出图
 专用章
 丙09-006
 中国林业工程建设协会

施工图发图
 负责人
 金明

上海本都林业规划设计有限公司
 Shanghai Bendu Forestry Planning and Design CO.Ltd.

审定	谢昊淼	校核	谢昊淼
审核	金明	设计	童海庆
项目负责人	童海庆	制图	刘亚娜

工程名称	2024年崇明区三星镇生态公益林抚育项目		
项目	海洪港村抚育小班现状图四		
比例	1:2000	图号	SX-030
日期	2025.05		

出图专用章盖章处

发图负责人盖章处

2024年崇明区三星镇生态公益林抚育项目

——海洪港村抚育小班现状图五



序号	行政村	小班号	面积(亩)	现状树种	径阶(cm)	株数
1	海洪港村	0345	1.17	香樟	Φ18.1-28.0	21
				水杉	Φ27.1-28.0	1
2	海洪港村	0342	1.26	水杉	Φ12.1-18.0	144
3	海洪港村	0343	11.79	榉树	Φ8.1-12.0	60
				重阳木	Φ10.1-16.0	80
				栾树	Φ10.1-20.0	158
				银杏	Φ6.1-10.0	5
				夹竹桃	Φ8.1-10.0	15
				无患子	Φ12.1-14.0	337
				红叶李	Φ8.1-10.0	76
4	海洪港村	0346	1.33	水杉	Φ12.1-18.0	68
5	海洪港村	0373	2.16	栾树	Φ10.1-22.0	169
				夹竹桃	Φ8.1-12.0	11
6	海洪港村	0395	2.15	榉树	Φ6.1-12.0	83
				无患子	Φ12.1-16.0	44
7	海洪港村	0264	7.26	香樟	Φ13.1-28.0	263
				夹竹桃	Φ8.1-12.0	52
				棕榈	Φ8.1-12.0	3
				红叶李	Φ6.1-8.0	10
8	海洪港村	0297	0.12	香樟	Φ26.1-34.0	4
				香樟	Φ18.1-22.0	8
				池杉	Φ16.1-20.0	2
9	海洪港村	0310	0.53	马褂木	Φ10.1-12.0	2
				池杉	Φ9.1-29.0	72
10	海洪港村	0312	1.27	马褂木	Φ8.1-26.0	62
				香樟	Φ12.1-24.0	97
11	海洪港村	0322	1.95	夹竹桃	Φ8.1-12.0	18
				落羽杉	Φ18.1-28.0	16
12	海洪港村	0344	1.53	女贞	Φ12.1-16.0	20
				香樟	Φ12.1-22.0	116
13	海洪港村	0366	2.4	香樟	Φ12.1-22.0	116
				夹竹桃	Φ8.1-10.0	26

林业调查规划设计出图
专用章
丙09-006
中国林业工程建设协会

施工图发图
负责人
金明

上海本都林业规划设计有限公司
Shanghai Bendu Forestry Planning and Design CO.Ltd.

审定	谢昊淼	校核	谢昊淼
审核	金明	设计	童海庆
项目负责人	童海庆	制图	刘亚娜


工程名称	2024年崇明区三星镇生态公益林抚育项目		
项目	海洪港村抚育小班现状图五		
比例	1:2000	图号	SX-031
日期	2025.05		

出图专用章盖章处

发图负责人盖章处

2024年崇明区三星镇生态公益林抚育项目

——海洪港村抚育小班现状图六

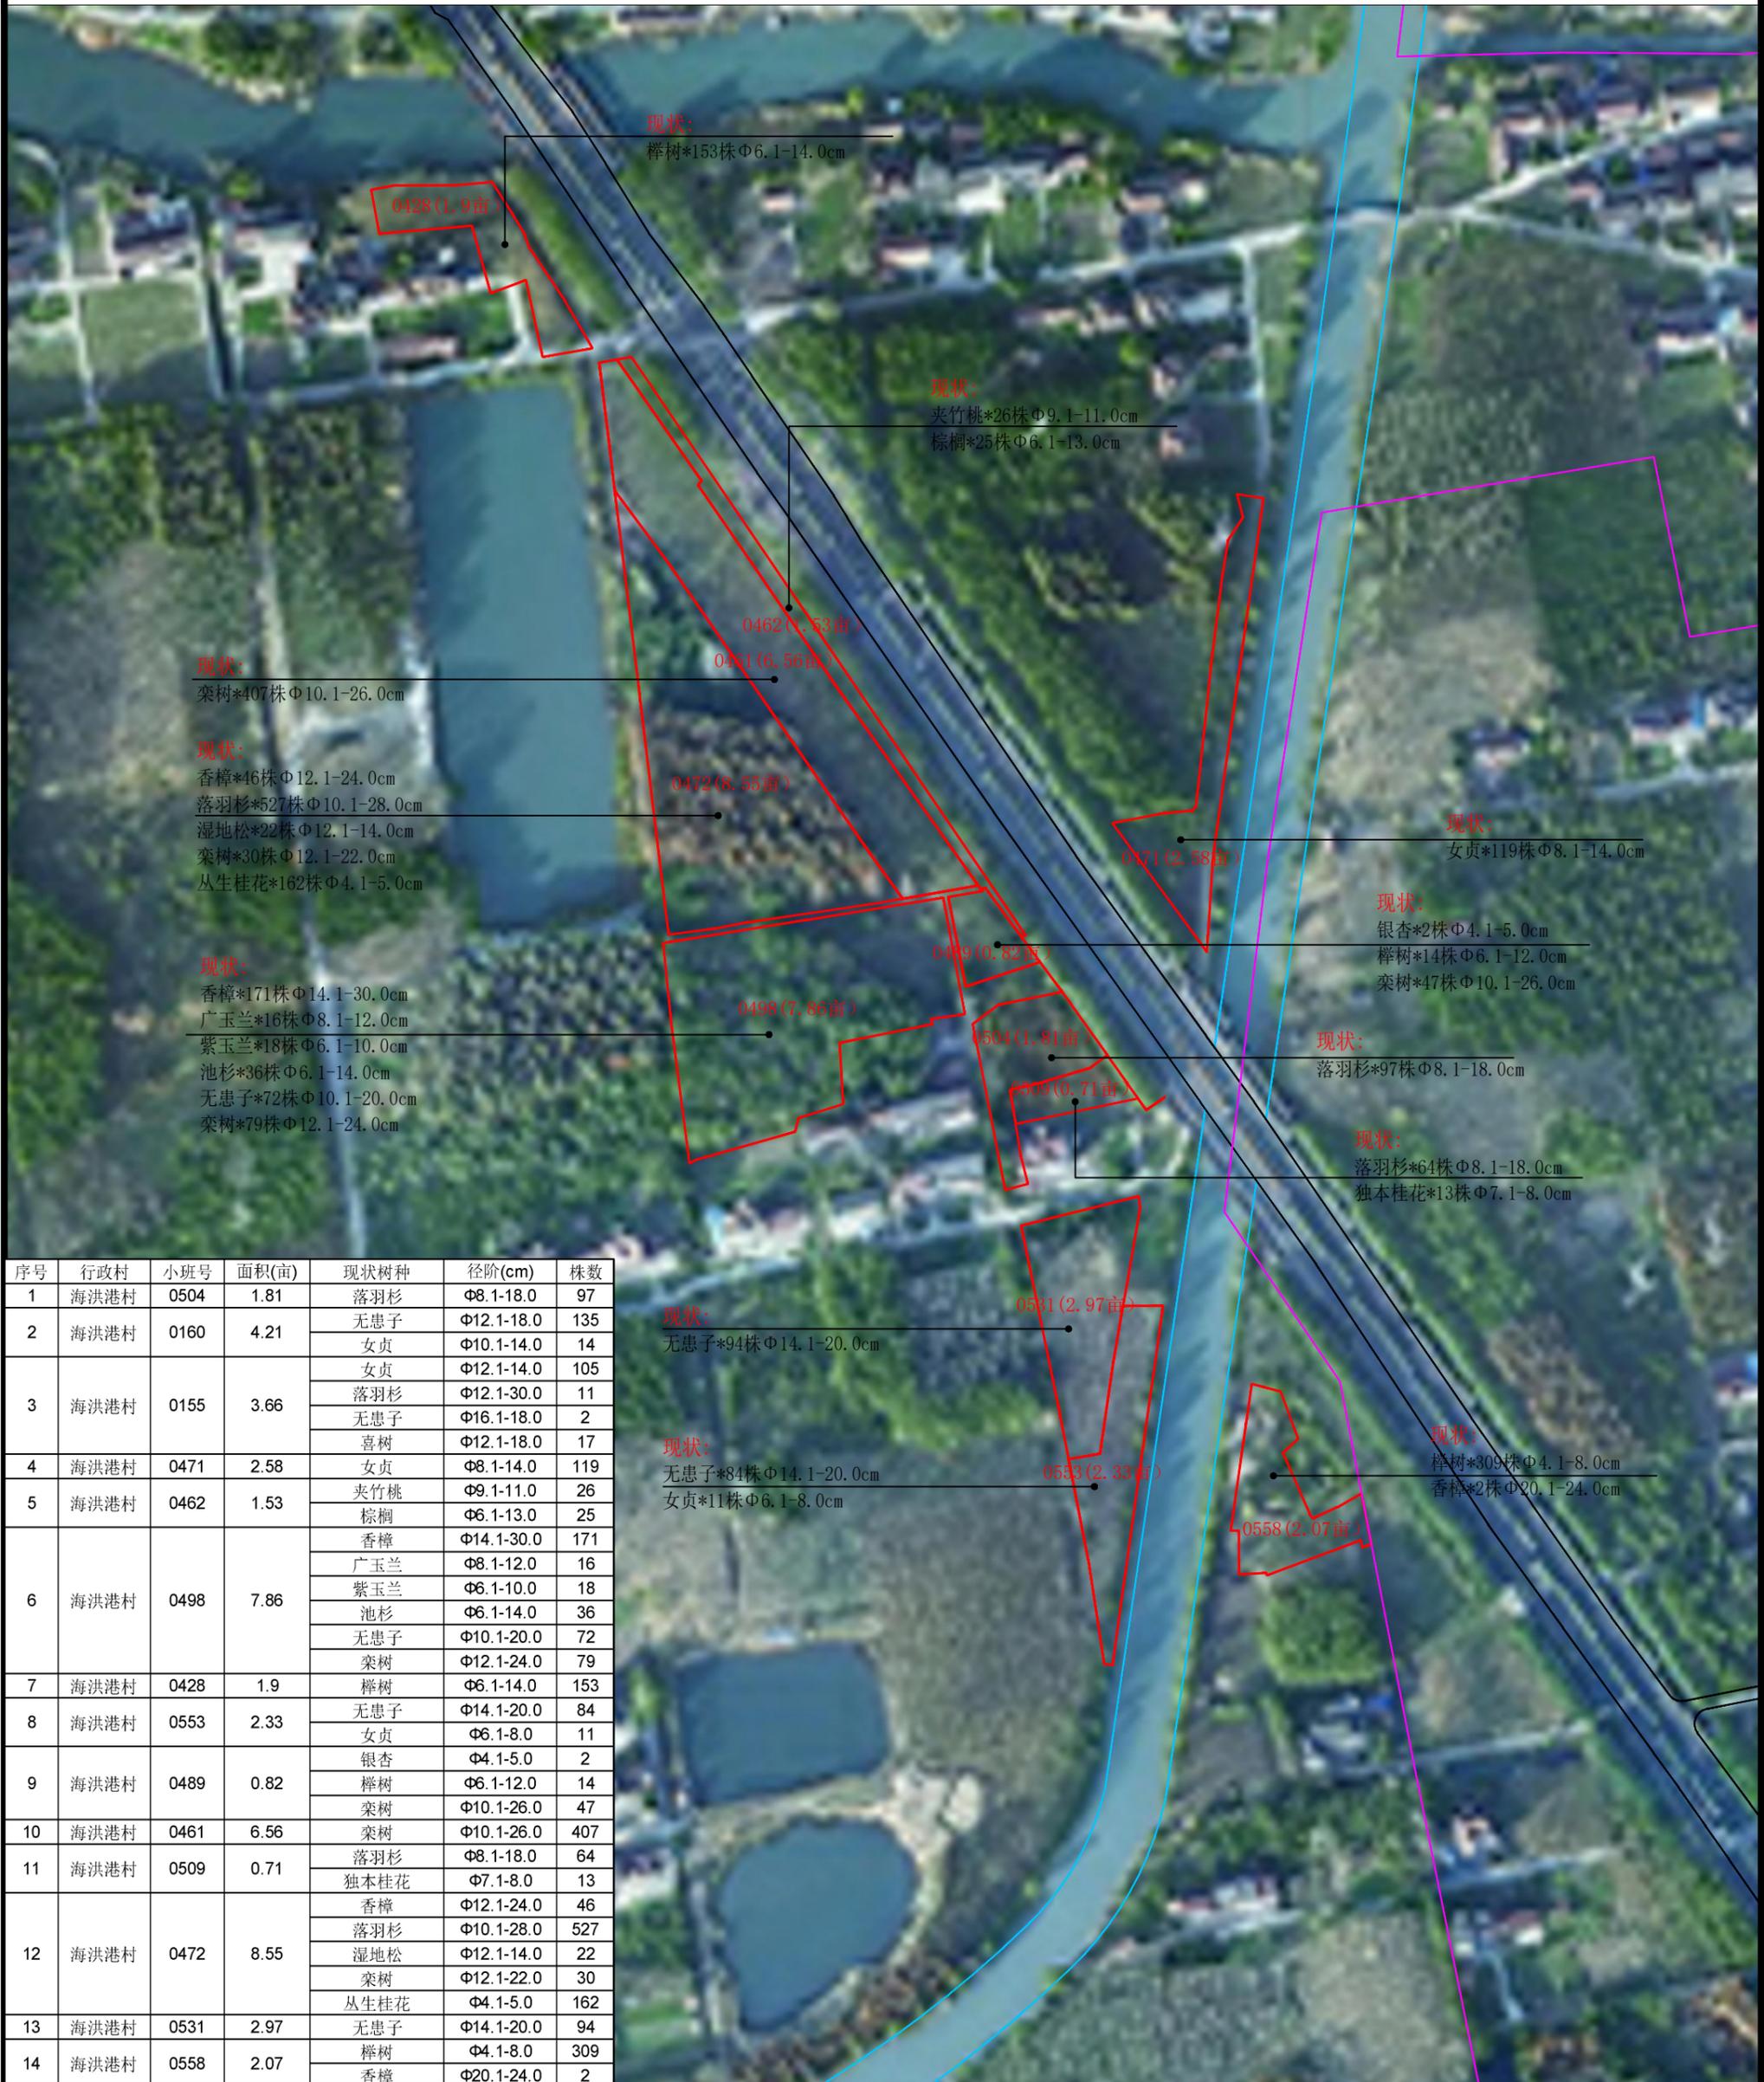

序号	行政村	小班号	面积(亩)	现状树种	径阶(cm)	株数
1	海洪港村	0504	1.81	落羽杉	Φ8.1-18.0	97
2	海洪港村	0160	4.21	无患子	Φ12.1-18.0	135
				女贞	Φ10.1-14.0	14
3	海洪港村	0155	3.66	女贞	Φ12.1-14.0	105
				落羽杉	Φ12.1-30.0	11
				无患子	Φ16.1-18.0	2
				喜树	Φ12.1-18.0	17
4	海洪港村	0471	2.58	女贞	Φ8.1-14.0	119
5	海洪港村	0462	1.53	夹竹桃	Φ9.1-11.0	26
				棕榈	Φ6.1-13.0	25
6	海洪港村	0498	7.86	香樟	Φ14.1-30.0	171
				广玉兰	Φ8.1-12.0	16
				紫玉兰	Φ6.1-10.0	18
				池杉	Φ6.1-14.0	36
				无患子	Φ10.1-20.0	72
				栎树	Φ12.1-24.0	79
7	海洪港村	0428	1.9	榉树	Φ6.1-14.0	153
8	海洪港村	0553	2.33	无患子	Φ14.1-20.0	84
				女贞	Φ6.1-8.0	11
9	海洪港村	0489	0.82	银杏	Φ4.1-5.0	2
				榉树	Φ6.1-12.0	14
				栎树	Φ10.1-26.0	47
10	海洪港村	0461	6.56	栎树	Φ10.1-26.0	407
11	海洪港村	0509	0.71	落羽杉	Φ8.1-18.0	64
				独本桂花	Φ7.1-8.0	13
12	海洪港村	0472	8.55	香樟	Φ12.1-24.0	46
				落羽杉	Φ10.1-28.0	527
				湿地松	Φ12.1-14.0	22
				栎树	Φ12.1-22.0	30
				丛生桂花	Φ4.1-5.0	162
13	海洪港村	0531	2.97	无患子	Φ14.1-20.0	94
14	海洪港村	0558	2.07	榉树	Φ4.1-8.0	309
				香樟	Φ20.1-24.0	2

		上海本都林业规划设计有限公司 Shanghai Bendu Forestry Planning and Design CO. Ltd.				工程名称	2024年崇明区中兴镇生态公益林抚育项目		
		审定	谢昊淼	校核	谢昊淼	项目			
		审核	金明	设计	童海庆	海洪港村抚育小班现状图六		比例	1:2000
		项目负责人	童海庆	制图	刘亚娜			图号	SX-032
								日期	2025.05

2024年崇明区三星镇生态公益林抚育项目

——海洪港村抚育小班作业设计图——



间伐:
 香樟*32株Φ8-24cm
 喜树*55株Φ8-24cm
 女贞*13株Φ10-16cm
 银杏*4株Φ6-8cm
 落羽杉*139株Φ6-24cm
 重阳木*26株Φ6-16cm

补植:
 榉树*25株Φ4.1-5.0cm
修枝: 462株

补植:
 池杉*8株Φ4.1-5.0cm
修枝: 8株

间伐:
 女贞*14株Φ8-16cm
补植:
 独本桂花*5株Φ4.1-5.0cm
 池杉*9株Φ4.1-5.0cm
修枝: 34株
开沟: 6.08立方

间伐:
 香樟*38株Φ10-16cm
割灌:
 夹竹桃*13株
修枝: 134株

间伐:
 香樟*46株Φ6-18cm
割灌:
 夹竹桃*10株
修枝: 48株

间伐:
 女贞*18株Φ10-16cm
补植:
 池杉*12株Φ4.1-5.0cm
修枝: 40株

间伐:
 杜英*18株Φ10-14cm
 重阳木*63株Φ8-26cm
补植:
 池杉*55株Φ4.1-5.0cm
修枝: 755株

修枝: 30株

间伐:
 落羽杉*1株Φ10cm
 银杏*1株Φ10cm
修枝: 50株

间伐:
 杜英*138株Φ6-14cm
 银杏*1株Φ8cm
 落羽杉*1株Φ8cm
 重阳木*90株Φ6-26cm
 女贞*32株Φ10-18cm
 无患子*4株Φ12-14cm
 复叶槭*3株Φ6-8cm

补植:
 高杆紫薇*5株Φ4.1-5.0cm
 水杉*210株Φ4.1-5.0cm
修枝: 1175株
开沟: 99.84立方

修枝: 26株

间伐:
 无患子*18株Φ6-16cm
修枝: 115株
开沟: 21.28立方

序号	行政村	小班号	面积(亩)	间伐			补植			割灌		修枝	开沟
				树种	径阶(cm)	数量	树种	规格	数量(株)	树种	数量		
1	海洪港村	0035	0.81				池杉	Φ4.1-5.0	8			8	
2	海洪港村	0037	24.64	香樟	8-24	32						462	
				喜树	8-24	55							
				女贞	10-16	13	榉树	Φ4.1-5.0	25				
				水杉	8-16	9							
				银杏	6-8	4							
				落羽杉	6-24	139							
3	海洪港村	0041	1.57	重阳木	6-16	26						34	6.08
				女贞	8-16	14	独本桂花	Φ4.1-5.0	5				
4	海洪港村	0049	2.23	香樟	10-16	38				夹竹桃	13	134	
5	海洪港村	0072	2.62	香樟	6-18	46				夹竹桃	10	148	
6	海洪港村	0081	1.41	女贞	10-16	18	池杉	Φ4.1-5.0	12			40	
7	海洪港村	0056	1.45									30	
8	海洪港村	0017	0.96	落羽杉	10	1						50	
				银杏	10	1							
9	海洪港村	0044	8.67	杜英	10-14	18	池杉	Φ4.1-5.0	55			755	
				重阳木	8-26	63							
10	海洪港村	0057	23.23	杜英	6-14	138	高杆紫薇	Φ4.1-5.0	5			1175	99.84
				银杏	8	1							
				落羽杉	8	1							
				重阳木	6-26	90							
							水杉	Φ4.1-5.0	210				
				女贞	10-18	32							
11	海洪港村	0086	0.66									26	
12	海洪港村	0134	3.14	无患子	6-16	18						115	21.28

林业调查规划设计出图
 专用章
 丙09-006
 中国林业工程建设协会

施工图发图
 负责人
 金明

上海本都林业规划设计有限公司
 Shanghai Bendu Forestry Planning and Design CO.Ltd.

审定 谢昊淼 校核 谢昊淼
 审核 金明 设计 童海庆
 项目负责人 童海庆 制图 刘亚娜

工程名称 2024年崇明区三星镇生态公益林抚育项目
 项目 海洪港村抚育小班作业设计图

比例 1:2000
 图号 SX-033
 日期 2025.05

出图专用章盖章处

发图负责人盖章处

2024年崇明区三星镇生态公益林抚育项目 ——海洪港村抚育小班作业设计图二



序号	行政村	小班号	面积(亩)	间伐			补植			割灌		修枝	开沟
				树种	径阶(cm)	数量	树种	规格	数量(株)	树种	数量		
1	海洪港村	0189	0.71	栎树	12-18	18			夹竹桃	17		9	
2	海洪港村	0205	1.67	榉树	8-14	18						103	
3	海洪港村	0192	3.4	香樟	8-22	89			夹竹桃	21		258	
4	海洪港村	0637	0.24									10	
5	海洪港村	0149	4.37	栎树	10-32	15	榉树	Φ4.1-5.0	2			132	
6	海洪港村	0153	7.02	广玉兰	10-20	27	无患子	Φ4.1-5.0	31			215	44.64
				喜树	8-16	20							
				榉树	12-16	5							
7	海洪港村	0641	0.47	香樟	20-26	3					21		
				榉树	14-16	3							
8	海洪港村	0640	0.57	香樟	20	1					16	9.6	
9	海洪港村	0642	0.15								13		
10	海洪港村	0643	1.74	香樟	22-24	2					173	27.2	
				榉树	14-18	15							
11	海洪港村	0644	1.47	榉树	10-18	14					87		
12	海洪港村	0178	1.96	三角枫	12-18	4					52		
				喜树	14	1							
13	海洪港村	0185	6.25	香樟	10-22	33	独本桂花	Φ4.1-5.0	5			321	
				银杏	6-8	10							
				三角枫	10-18	5							
				重阳木	10-22	33							
				女贞	10-16	31							
14	海洪港村	0186	0.47								16		
15	海洪港村	0195	9.29	无患子	10-20	35					363		



林业调查规划设计出图
专用章
丙09-006
中国林业工程建设协会

施工图发图
负责人
金明

上海本都林业规划设计有限公司
Shanghai Bendu Forestry Planning and Design CO.Ltd.

审定	谢昊淼	校核	谢昊淼
审核	金明	设计	童海庆
项目负责人	童海庆	制图	刘亚娜

工程名称	2024年崇明区三星镇生态公益林抚育项目		
项目	海洪港村抚育小班作业设计图二		
比例	1:2000	图号	SX-034
日期	2025.05		

2024年崇明区三星镇生态公益林抚育项目

——海洪港村抚育小班作业设计图三



序号	行政村	小班号	面积(亩)	间伐			补植		割灌		修枝	开沟
				树种	径阶(cm)	数量	树种	规格	数量(株)	树种		
1	海洪港村	0160	4.21	无患子	10-20	23	池杉	Φ4.1-5.0	8		119	4.00
				女贞	8-16	7	紫薇	d4.1-5.0	3			
2	海洪港村	0155	3.66	女贞	10-16	26	水杉	Φ4.1-5.0	32		109	
3	海洪港村	0157	2.59	栎树	14-20	6					82	
4	海洪港村	0162	3.51	水杉	6	1	水杉	Φ4.1-5.0	16		79	
				无患子	10	1						
				喜树	8-22	8						
				马褂木	6-16	4						
				女贞	6	1						
5	海洪港村	0172	2.43	喜树	8-18	12	榉树	Φ4.1-5.0	9		48	
6	海洪港村	0174	1.24	女贞	6-16	16	池杉	Φ4.1-5.0	16		28	
7	海洪港村	0208	8.26	香樟	12-22	12	高杆紫薇	Φ4.1-5.0	8		298	
				无患子	12-20	14	榉树	Φ4.1-5.0	8			
				栎树	10-22	20						
				喜树	10-14	2						
8	海洪港村	0210	9.42	香樟	12-20	8	榉树	Φ4.1-5.0	58		261	
				喜树	14-18	13						
				无患子	10-20	9						
				栎树	6-18	16						
				女贞	10-16	13						
9	海洪港村	0207	5.56	落羽杉	14-20	15	独本桂花	Φ4.1-5.0	20		163	33.76
				乐昌含笑	16	1						
				女贞	8-16	51	榉树	Φ4.1-5.0	37			

林业调查规划设计出图
专用章
丙09-006
中国林业工程建设协会

施工图发图
负责人
金明

上海本都林业规划设计有限公司
Shanghai Bendu Forestry Planning and Design CO.Ltd.

审定	谢昊淼	校核	谢昊淼
审核	金明	设计	童海庆
项目负责人	童海庆	制图	刘亚娜

工程名称	2024年崇明区三星镇生态公益林抚育项目		
项目	海洪港村抚育小班作业设计图三		
比例	1:2000	图号	SX-035
日期	2025.05		

出图专用章盖章处

发图负责人盖章处

2024年崇明区三星镇生态公益林抚育项目

——海洪港村抚育小班作业设计图四



序号	行政村	小班号	面积(亩)	间伐			补植			割灌		修枝	开沟
				树种	径阶(cm)	数量	树种	规格	数量(株)	树种	数量		
1	海洪港村	0328	3.54	广玉兰	8-20	57	鸡爪槭	Φ4.1-5.0	5			169	
				独本桂花	8-12	11							
2	海洪港村	0321	13.5	杜英	6-12	50	落羽杉	Φ4.1-5.0	121			634	
				喜树	12-18	35							
				湿地松	8-16	36							
3	海洪港村	0359	0.79								23		
4	海洪港村	0305	3.22				榉树	Φ4.1-5.0	135	慈孝竹	534	1	33.92
5	海洪港村	0283	3.43	湿地松	6-16	30	落羽杉	Φ4.1-5.0	30			143	
				喜树	12-16	9							
6	海洪港村	0332	1.58								21		
7	海洪港村	0363	8.32	杜英	8-16	74	落羽杉	Φ4.1-5.0	90			265	
				国槐	8-16	30							
				重阳木	8-24	44							
8	海洪港村	0340	17.06	香樟	10-28	43	池杉	Φ4.1-5.0	99			757	92.8
				女贞	6-16	106							
				重阳木	6-16	80							
9	海洪港村	0313	4.61	香樟	10-20	22					176		
10	海洪港村	0320	0.3								2		
11	海洪港村	0350	1.98	香樟	12-20	5					70		
12	海洪港村	0367	2.34	香樟	8-16	8					104		
13	海洪港村	0381	1.78	独本桂花	6-12	62					101		

林业调查规划设计出图
专用章
丙09-006
中国林业工程建设协会

施工图发图
负责人
金明

上海本都林业规划设计有限公司
Shanghai Bendu Forestry Planning and Design CO.Ltd.

审定	谢昊淼	校核	谢昊淼
审核	金明	设计	童海庆
项目负责人	童海庆	制图	刘亚娜

工程名称	2024年崇明区三星镇生态公益林抚育项目		
项目	海洪港村抚育小班作业设计图四		
比例	1:2000	图号	SX-036
日期	2025.05		

出图专用章盖章处

发图负责人盖章处

2024年崇明区三星镇生态公益林抚育项目

——海洪港村抚育小班作业设计图五



间伐:
 榉树*2株Φ8-10cm
 重阳木*42株Φ8-24cm
 栎树*61株Φ6-20cm
 无患子*36株Φ6-16cm
 红叶李*17株Φ6-10cm
补植:
 落羽杉*52株Φ4.1-5.0cm
 榉树*10株Φ4.1-5.0cm
 紫薇*10株D4.1-5.0cm
割灌:
 夹竹桃*4株 **修剪:**558株
 开沟:38.08立方
修剪:22株

间伐:
 香樟*22株Φ6-20cm
补植:
 高杆紫薇*5株Φ4.1-5.0cm
割灌: 夹竹桃*10株
修剪:254株

修剪:4株
间伐:
 香樟*7株Φ8-10cm
修剪:90株

修剪:12株
间伐:
 池杉*13株Φ8-22cm
 马褂木*36株Φ6-24cm
补植:
 紫薇*6株D4.1-5.0cm
修剪:85株

间伐:
 女贞*15株Φ10-16cm
补植:
 榉树*22株Φ4.1-5.0cm
 紫薇*8株D4.1-5.0cm
修剪:21株, **开沟:**28.32立方

间伐:
 香樟*9株Φ12-20cm
修剪:107株

间伐:
 榉树*8株Φ6-12cm
 无患子*5株Φ10-12cm
修剪:114株

间伐:
 栎树*40株Φ6-16cm
修剪:129株

序号	行政村	小班号	面积(亩)	间伐			补植			割灌		修剪	开沟
				树种	径阶(cm)	数量	树种	规格	数量(株)	树种	数量		
1	海洪港村	0345	1.17								22		
2	海洪港村	0342	1.26	水杉	8-20	27					117		
3	海洪港村	0343	11.79	榉树	8-10	2	落羽杉	Φ4.1-5.0	52	夹竹桃	4	558	38.08
				重阳木	8-24	42	榉树	Φ4.1-5.0	10				
				栎树	6-20	61	紫薇	d4.1-5.0	10				
				无患子	6-16	36							
				红叶李	6-10	17							
4	海洪港村	0346	1.33	水杉	8-20	17				51			
5	海洪港村	0373	2.16	栎树	6-16	40				129			
6	海洪港村	0395	2.15	榉树	6-12	8					114		
				无患子	10-12	5							
7	海洪港村	0264	7.26	香樟	6-20	22	高杆紫薇	Φ4.1-5.0	5	夹竹桃	10	254	
8	海洪港村	0297	0.12								4		
9	海洪港村	0310	0.53								12		
10	海洪港村	0312	1.27	池杉	8-22	13	紫薇	d4.1-5.0	6			85	
				马褂木	6-24	36							
11	海洪港村	0322	1.95	香樟	8-10	7					90		
12	海洪港村	0344	1.53	女贞	10-16	15	榉树	Φ4.1-5.0	22			21	28.32
							紫薇	d4.1-5.0	8				
13	海洪港村	0366	2.4	香樟	12-20	9					107		

林业调查规划设计出图
 专用章
 丙09-006
 中国林业工程建设协会

施工图发图
 负责人
 金明

上海本都林业规划设计有限公司 Shanghai Bendu Forestry Planning and Design CO.Ltd.			
审定	谢昊淼	校核	谢昊淼
审核	金明	设计	童海庆
项目负责人	童海庆	制图	刘亚娜


工程名称	2024年崇明区三星镇生态公益林抚育项目		
项目	海洪港村抚育小班作业设计图五		
比例	1:2000	图号	SX-037
日期	2025.05		

出图专用章盖章处

发图负责人盖章处

2024年崇明区三星镇生态公益林抚育项目

——海洪港村抚育小班作业设计图六

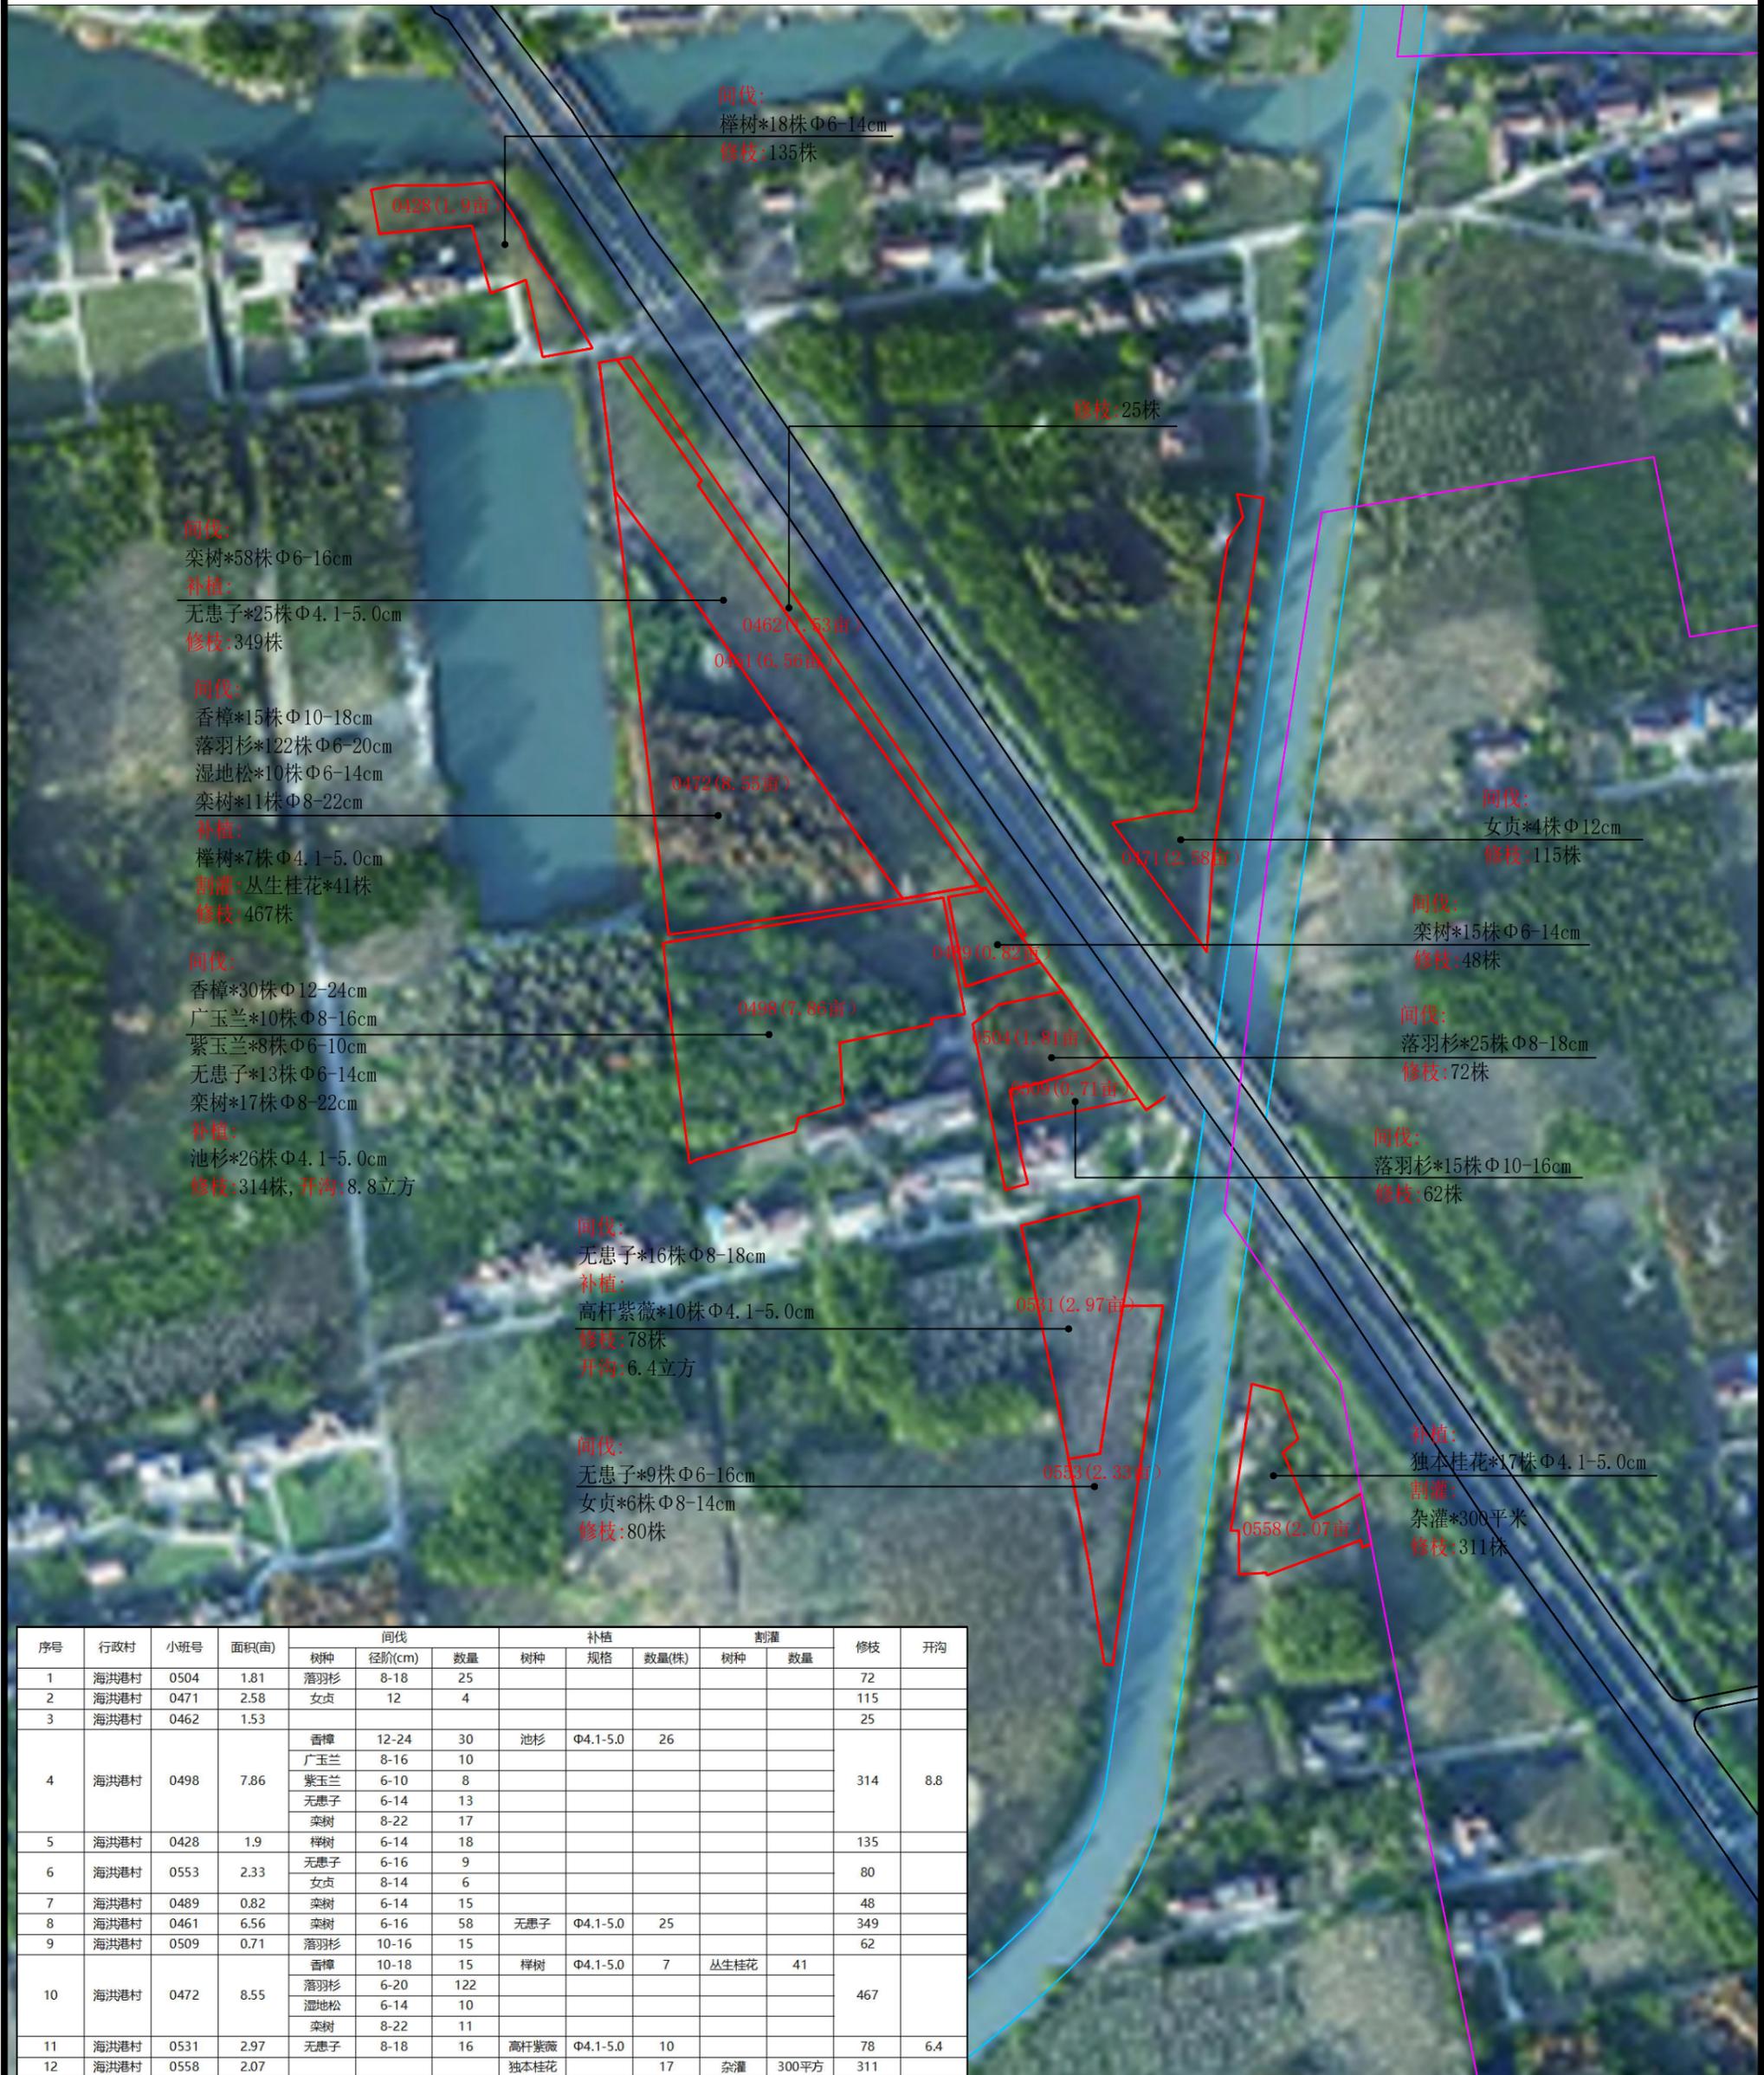

序号	行政村	小班号	面积(亩)	间伐			补植			割灌		修枝	开沟
				树种	径阶(cm)	数量	树种	规格	数量(株)	树种	数量		
1	海洪港村	0504	1.81	落羽杉	8-18	25					72		
2	海洪港村	0471	2.58	女贞	12	4					115		
3	海洪港村	0462	1.53								25		
4	海洪港村	0498	7.86	香樟	12-24	30	池杉	Φ4.1-5.0	26			314	8.8
				广玉兰	8-16	10							
				紫玉兰	6-10	8							
				无患子	6-14	13							
				栎树	8-22	17							
5	海洪港村	0428	1.9	榉树	6-14	18					135		
6	海洪港村	0553	2.33	无患子	6-16	9					80		
				女贞	8-14	6							
7	海洪港村	0489	0.82	栎树	6-14	15					48		
8	海洪港村	0461	6.56	栎树	6-16	58	无患子	Φ4.1-5.0	25		349		
9	海洪港村	0509	0.71	落羽杉	10-16	15					62		
10	海洪港村	0472	8.55	香樟	10-18	15	榉树	Φ4.1-5.0	7	丛生桂花	41	467	
				落羽杉	6-20	122							
				湿地松	6-14	10							
				栎树	8-22	11							
11	海洪港村	0531	2.97	无患子	8-18	16	高杆紫薇	Φ4.1-5.0	10		78	6.4	
12	海洪港村	0558	2.07				独本桂花		17	杂灌	300平方	311	

林业调查规划设计出图
专用章
丙09-006
中国林业工程建设协会


施工图发图
负责人
金明

上海本都林业规划设计有限公司
Shanghai Bendu Forestry Planning and Design CO. Ltd.
审定: 谢昊淼 校核: 谢昊淼
审核: 金明 设计: 童海庆
项目负责人: 童海庆 制图: 刘亚娜

工程名称: 2024年崇明区中兴镇生态公益林抚育项目
项目: 海洪港村抚育小班作业设计图六
比例: 1:2000
图号: SX-038
日期: 2025.05

2024年崇明区三星镇生态公益林抚育项目

——洪海村抚育小班位置图

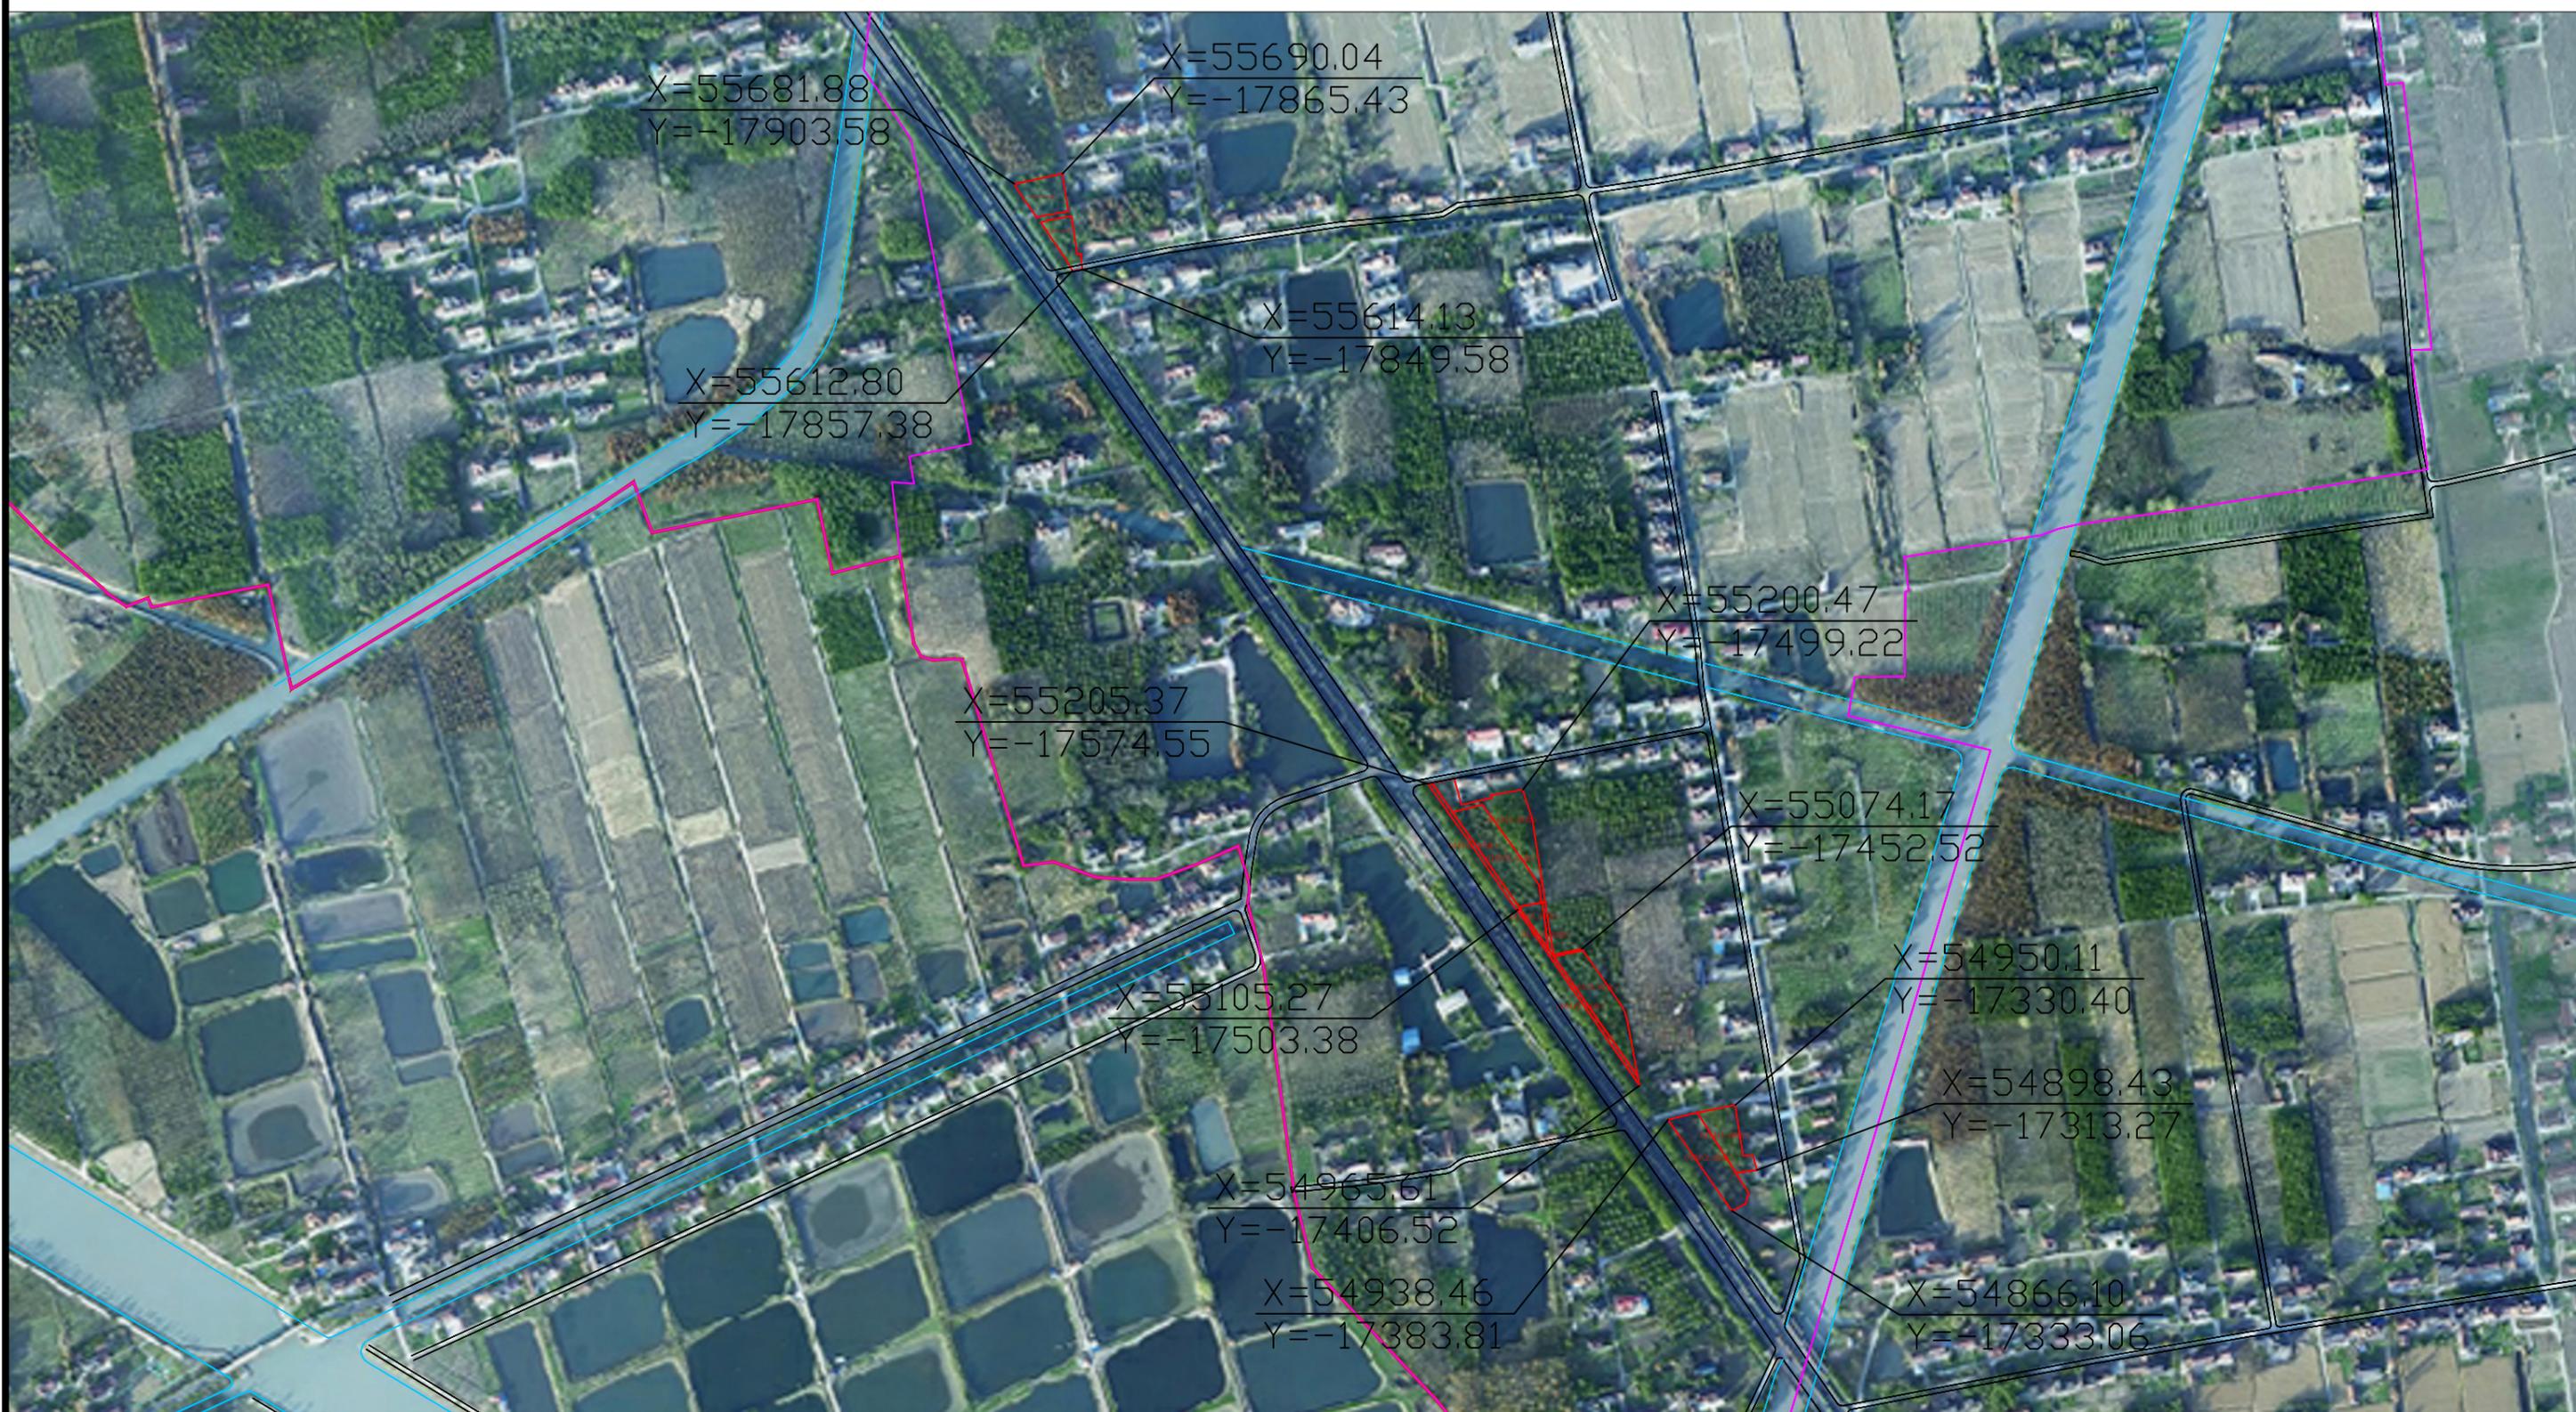

林业调查规划设计出图
专用章
丙09-006
中国林业工程建设协会

出图专用章盖章处

施工图发图
负责人
金明

发图负责人盖章处

上海本都林业规划设计有限公司
Shanghai Bendu Forestry Planning and Design CO.Ltd.

审定	谢昊淼	校核	谢昊淼
审核	金明	设计	童海庆
项目负责人	童海庆	制图	刘亚娜

工程名称	2024年崇明区三星镇生态公益林抚育项目		
项目	洪海村抚育小班位置图		

比例	1:5000
图号	SX-039
日期	2025.05

2024年崇明区三星镇生态公益林抚育项目

——洪海村抚育小班现状图一



序号	行政村	小班号	面积(亩)	现状树种	径阶(cm)	株数
1	洪海村	0049	1.46	女贞	Φ10.1-14.0	56
				夹竹桃	Φ8.1-11.0	6
2	洪海村	0053	1.02	女贞	Φ12.1-14.0	21
				香樟	Φ18.1-28.0	4
				榉树	Φ6.1-7.0	2
				夹竹桃	Φ8.1-12.0	15

林业调查规划设计出图
专用章
丙09-006
中国林业工程建设协会

施工图发图
负责人
金明

上海本都林业规划设计有限公司
Shanghai Bendu Forestry Planning and Design CO.Ltd.

审定	谢昊淼	校核	谢昊淼
审核	金明	设计	童海庆
项目负责人	童海庆	制图	刘亚娜

工程名称	2024年崇明区三星镇生态公益林抚育项目		
项目			

洪海村抚育小班现状图一	比例	1:1000
	图号	SX-040
	日期	2025.05

出图专用章盖章处

发图负责人盖章处

2024年崇明区三星镇生态公益林抚育项目

——洪海村抚育小班现状图二



序号	行政村	小班号	面积(亩)	现状树种	径阶(cm)	株数
1	洪海村	0147	0.53	夹竹桃	Φ11.1-14.0	24
2	洪海村	0164	0.64	夹竹桃	Φ11.1-14.0	28
				独本桂花	Φ8.1-13.0	11
3	洪海村	0150	3.16	女贞	Φ10.1-14.0	184
4	洪海村	0176	2.62	女贞	Φ10.1-14.0	137
				夹竹桃	Φ8.1-12.0	17
				柳树	Φ30.1-40.0	2
				落羽杉	Φ5.1-6.0	12
5	洪海村	0174	1.68	香樟	Φ16.1-28.0	59
				无患子	Φ14.1-20.0	27
				榉树	Φ10.1-14.0	10
6	洪海村	0157	0.22	女贞	Φ13.1-16.0	8
				落羽杉	Φ25.1-26.0	1
7	洪海村	0144	2.99	香樟	Φ16.1-24.0	46
				榉树	Φ4.1-10.0	28
				无患子	Φ12.1-14.0	56
				卫矛	Φ3.1-5.0	19
8	洪海村	0165	2.85	女贞	Φ10.1-14.0	231
9	洪海村	0156	0.53	女贞	Φ8.1-12.0	25

林业调查规划设计出图
专用章
丙09-006
中国林业工程建设协会

施工图发图
负责人
金明

上海本都林业规划设计有限公司
Shanghai Bendu Forestry Planning and Design CO.Ltd.

审定	谢昊淼	校核	谢昊淼
审核	金明	设计	童海庆
项目负责人	童海庆	制图	刘亚娜

工程名称	2024年崇明区三星镇生态公益林抚育项目		
项目			

洪海村抚育小班现状图二	比例	1:2000
	图号	SX-041
	日期	2025.05

出图专用章盖章处

发图负责人盖章处

2024年崇明区三星镇生态公益林抚育项目

——洪海村抚育小班作业设计图一



序号	行政村	小班号	面积(亩)	间伐			补植			割灌		修枝	开沟
				树种	径阶(cm)	数量	树种	规格	数量(株)	树种	数量		
1	洪海村	0049	1.46	女贞	6-16	16	落羽杉	Φ4.1-5.0	23			40	
2	洪海村	0053	1.02	女贞	12-16	4	落羽杉	Φ4.1-5.0	8	夹竹桃	6	23	14.4

林业调查规划设计出图
专用章
丙09-006
中国林业工程建设协会

施工图发图
负责人
金明

上海本都林业规划设计有限公司
Shanghai Bendu Forestry Planning and Design CO.Ltd.

审定	谢昊淼	校核	谢昊淼
审核	金明	设计	童海庆
项目负责人	童海庆	制图	刘亚娜

工程名称	2024年崇明区三星镇生态公益林抚育项目		
项目			

洪海村抚育小班作业设计图一	比例	1:1000
	图号	SX-042
	日期	2025.05

出图专用章盖章处

发图负责人盖章处

2024年崇明区三星镇生态公益林抚育项目

——洪海村抚育小班作业设计图二



序号	行政村	小班号	面积(亩)	间伐			补植			割灌		修枝	开沟
				树种	径阶(cm)	数量	树种	规格	数量(株)	树种	数量		
1	洪海村	0147	0.53							夹竹桃	5	24	
2	洪海村	0164	0.64	独本桂花	8	2						9	
3	洪海村	0150	3.16	女贞	8-16	35	落羽杉	Φ4.1-5.0	70			149	
4	洪海村	0176	2.62	女贞	8-16	35	落羽杉	Φ4.1-5.0	75			113	
				垂柳	16	3							
5	洪海村	0174	1.68	香樟	12-16	11						77	14.08
				无患子	10-16	8							
6	洪海村	0157	0.22								9		
7	洪海村	0144	2.99	香樟	16-28	11	榉树	Φ4.1-5.0	9	卫矛	7	104	
				无患子	8-18	15							
8	洪海村	0165	2.85	女贞	6-16	37	落羽杉	Φ4.1-5.0	46			194	
9	洪海村	0156	0.53	女贞	10-16	6	无患子	Φ4.1-5.0	5			19	

林业调查规划设计出图
专用章
丙09-006
中国林业工程建设协会

施工图发图
负责人
金明

上海本都林业规划设计有限公司
Shanghai Bendu Forestry Planning and Design CO.Ltd.

审定	谢昊淼	校核	谢昊淼
审核	金明	设计	童海庆
项目负责人	童海庆	制图	刘亚娜

工程名称	2024年崇明区三星镇生态公益林抚育项目		
项目	洪海村抚育小班作业设计图二		
比例	1:2000	图号	SX-043
日期	2025.05		

2024年崇明区三星镇生态公益林抚育项目

——沈镇村抚育小班位置图



林业调查规划设计出图
专用章
丙09-006
中国林业工程建设协会

施工图发图
负责人
金明

上海本都林业规划设计有限公司
Shanghai Bendu Forestry Planning and Design CO.Ltd.

审定	谢昊淼	校核	谢昊淼
审核	金明	设计	童海庆
项目负责人	童海庆	制图	刘亚娜

工程名称	2024年崇明区三星镇生态公益林抚育项目		
项目	沈镇村抚育小班位置图		

比例	1:3000
图号	SX-044
日期	2025.05

出图专用章盖章处

发图负责人盖章处

2024年崇明区三星镇生态公益林抚育项目

——沈镇村抚育小班现状图一



序号	行政村	小班号	面积(亩)	现状树种	径阶(cm)	株数
1	沈镇村	0214	1.81	香樟	Φ22.1-28.0	8
				杜英	Φ7.1-13.0	34
				榉树	Φ8.1-26.0	113
				红叶李	Φ8.1-12.0	10
2	沈镇村	0175	0.44	落羽杉	Φ20.1-21.0	1
				女贞	Φ17.1-18.0	1
3	沈镇村	0188	2.22	广玉兰	Φ8.1-19.0	11
				女贞	Φ11.1-18.0	25
				银杏	Φ11.1-14.0	6
				榉树	Φ5.1-7.0	14
				红叶李	Φ10.1-16.0	19
4	沈镇村	0203	3.59	广玉兰	Φ8.1-19.0	74
				香樟	Φ14.1-16.0	47
				红叶李	Φ8.1-13.0	90
				女贞	Φ6.1-15.0	89
				喜树	Φ8.1-21.0	48
5	沈镇村	0187	0.86	香樟	Φ16.1-26.0	8
				无患子	Φ8.1-16.0	42
				榉树	Φ12.1-20.0	8
6	沈镇村	0191	4.25	广玉兰	Φ11.1-27.0	61
				红叶李	Φ7.1-14.0	41
				乌桕	Φ8.1-27.0	49
				马褂木	Φ10.1-22.0	90
				银杏	Φ7.1-12.0	113
				重阳木	Φ11.1-22.0	20

林业调查规划设计出图
专用章
丙09-006
中国林业工程建设协会

施工图发图
负责人
金明

上海本都林业规划设计有限公司
Shanghai Bendu Forestry Planning and Design CO.Ltd.

审定	谢昊淼	校核	谢昊淼
审核	金明	设计	童海庆
项目负责人	童海庆	制图	刘亚娜

工程名称	2024年崇明区三星镇生态公益林抚育项目		
项目	沈镇村抚育小班现状图一		

比例	1:2000
图号	SX-045
日期	2025.05

2024年崇明区三星镇生态公益林抚育项目

——沈镇村抚育小班现状图二



现状:
 广玉兰*28株Φ10.1-17.0cm
 无患子*31株Φ9.1-15.0cm
 夹竹桃*19株Φ8.1-13.0cm
 独本桂花*19株Φ6.1-8.0cm
 香樟*4株Φ28.1-38.0cm

现状:
 独本桂花*19株Φ7.1-12.0cm
 红叶李*21株Φ8.1-10.0cm
 池杉*95株Φ11.1-18.0cm
 栾树*18株Φ11.1-22.0cm
 女贞*172株Φ10.1-16.0cm

序号	行政村	小班号	面积(亩)	现状树种	径阶(cm)	株数
1	沈镇村	0304	1.57	广玉兰	Φ10.1-17.0	28
				无患子	Φ9.1-15.0	31
				夹竹桃	Φ8.1-13.0	19
				独本桂花	Φ6.1-8.0	19
				香樟	Φ28.1-38.0	4
2	沈镇村	0344	6.96	独本桂花	Φ7.1-12.0	19
				红叶李	Φ8.1-10.0	21
				池杉	Φ11.1-18.0	95
				栾树	Φ11.1-22.0	18
				女贞	Φ10.1-16.0	172

林业调查规划设计出图
 专用章
 丙09-006
 中国林业工程建设协会

施工图发图
 负责人
 金明

上海本都林业规划设计有限公司
 Shanghai Bendu Forestry Planning and Design CO.Ltd.

审定	谢昊淼	校核	谢昊淼
审核	金明	设计	童海庆
项目负责人	童海庆	制图	刘亚娜

工程名称	2024年崇明区三星镇生态公益林抚育项目		
项目	沈镇村抚育小班现状图二		

比例	1:3000
图号	SX-046
日期	2025.05

出图专用章盖章处

发图负责人盖章处

2024年崇明区三星镇生态公益林抚育项目

——沈镇村抚育小班作业设计图一



序号	行政村	小班号	面积(亩)	间伐			补植		开沟		修枝	开沟		
				树种	径阶(cm)	数量	树种	规格	数量(株)	树种			数量	
1	沈镇村	0214	1.81	杜英	8-10	8	榉树	Φ4.1-5.0	14		127			
2	沈镇村	0175	0.44	榉树	6-12	27					2			
3	沈镇村	0188	2.22	广玉兰	10-12	3	榉树	Φ4.1-5.0	65					
				女贞	6-16	16	垂丝海棠	Φ4.1-5.0	5			51	40.8	
				红叶李	10-14	5								
4	沈镇村	0203	3.59	广玉兰	8-22	21								
				香樟	10-16	6								
				红叶李	6-12	22							270	
				女贞	8-16	20								
				喜树	6-16	9								
5	沈镇村	0187	0.86	无患子	6-18	11	榉树	Φ4.1-5.0	12			47	5.6	
				广玉兰	6-18	15	榉树	Φ4.1-5.0	10					
6	沈镇村	0191	4.25	红叶李	6-14	12								
				乌桕	6-18	8								
				马褂木	8-12	10							305	9.28
				银杏	6-10	14								
				重阳木	8-18	10								

林业调查规划设计出图
专用章
丙09-006
中国林业工程建设协会

施工图发图
负责人
金明

上海本都林业规划设计有限公司
Shanghai Bendu Forestry Planning and Design CO.Ltd.

审定	谢昊淼	校核	谢昊淼
审核	金明	设计	童海庆
项目负责人	童海庆	制图	刘亚娜

工程名称 2024年崇明区三星镇生态公益林抚育项目

项目 沈镇村抚育小班作业设计图一

比例	1:2000
图号	SX-047
日期	2025.05

出图专用章盖章处

发图负责人盖章处

2024年崇明区三星镇生态公益林抚育项目

——沈镇村抚育小班作业设计图二



间伐:
 广玉兰*4株Φ10-12cm
 无患子*5株Φ10-14cm
 独本桂花*5株Φ5.0-6.9cm

割灌:
 夹竹桃*3株

修枝:73株

间伐:
 独本桂花*1株Φ8cm
 红叶李*8株Φ6-8cm
 池杉*21株Φ12-16cm
 女贞*12株Φ12-14cm
 垂柳*5株Φ12-16cm

补植:
 独本桂花*20株Φ4.1-5.0cm
 无患子*18株Φ4.1-5.0cm

修枝:278株
开沟:17.12立方

序号	行政村	小班号	面积(亩)	间伐			补植			割灌		修枝	开沟
				树种	径阶(cm)	数量	树种	规格	数量(株)	树种	数量		
1	沈镇村	0304	1.57	广玉兰	10—12	4				夹竹桃	3	73	
				无患子	10—14	5							
2	沈镇村	0344	6.96	独本桂花	8	1	独本桂花	Φ4.1-5.0	20			278	17.12
				红叶李	6—8	8	无患子	Φ4.1-5.0	18				
				池杉	12—16	21							
				女贞	12—14	12							
				垂柳	12—16	5							

林业调查规划设计出图
 专用章
 丙09-006
 中国林业工程建设协会

施工图发图
 负责人
 金明


上海本都林业规划设计有限公司
 Shanghai Bendu Forestry Planning and Design CO.Ltd.

审定	谢昊淼	校核	谢昊淼
审核	金明	设计	童海庆
项目负责人	童海庆	制图	刘亚娜


工程名称	2024年崇明区三星镇生态公益林抚育项目		
项目	沈镇村抚育小班作业设计图二		
比例	1:3000	图号	SX-048
日期	2025.05		

出图专用章盖章处


发图负责人盖章处

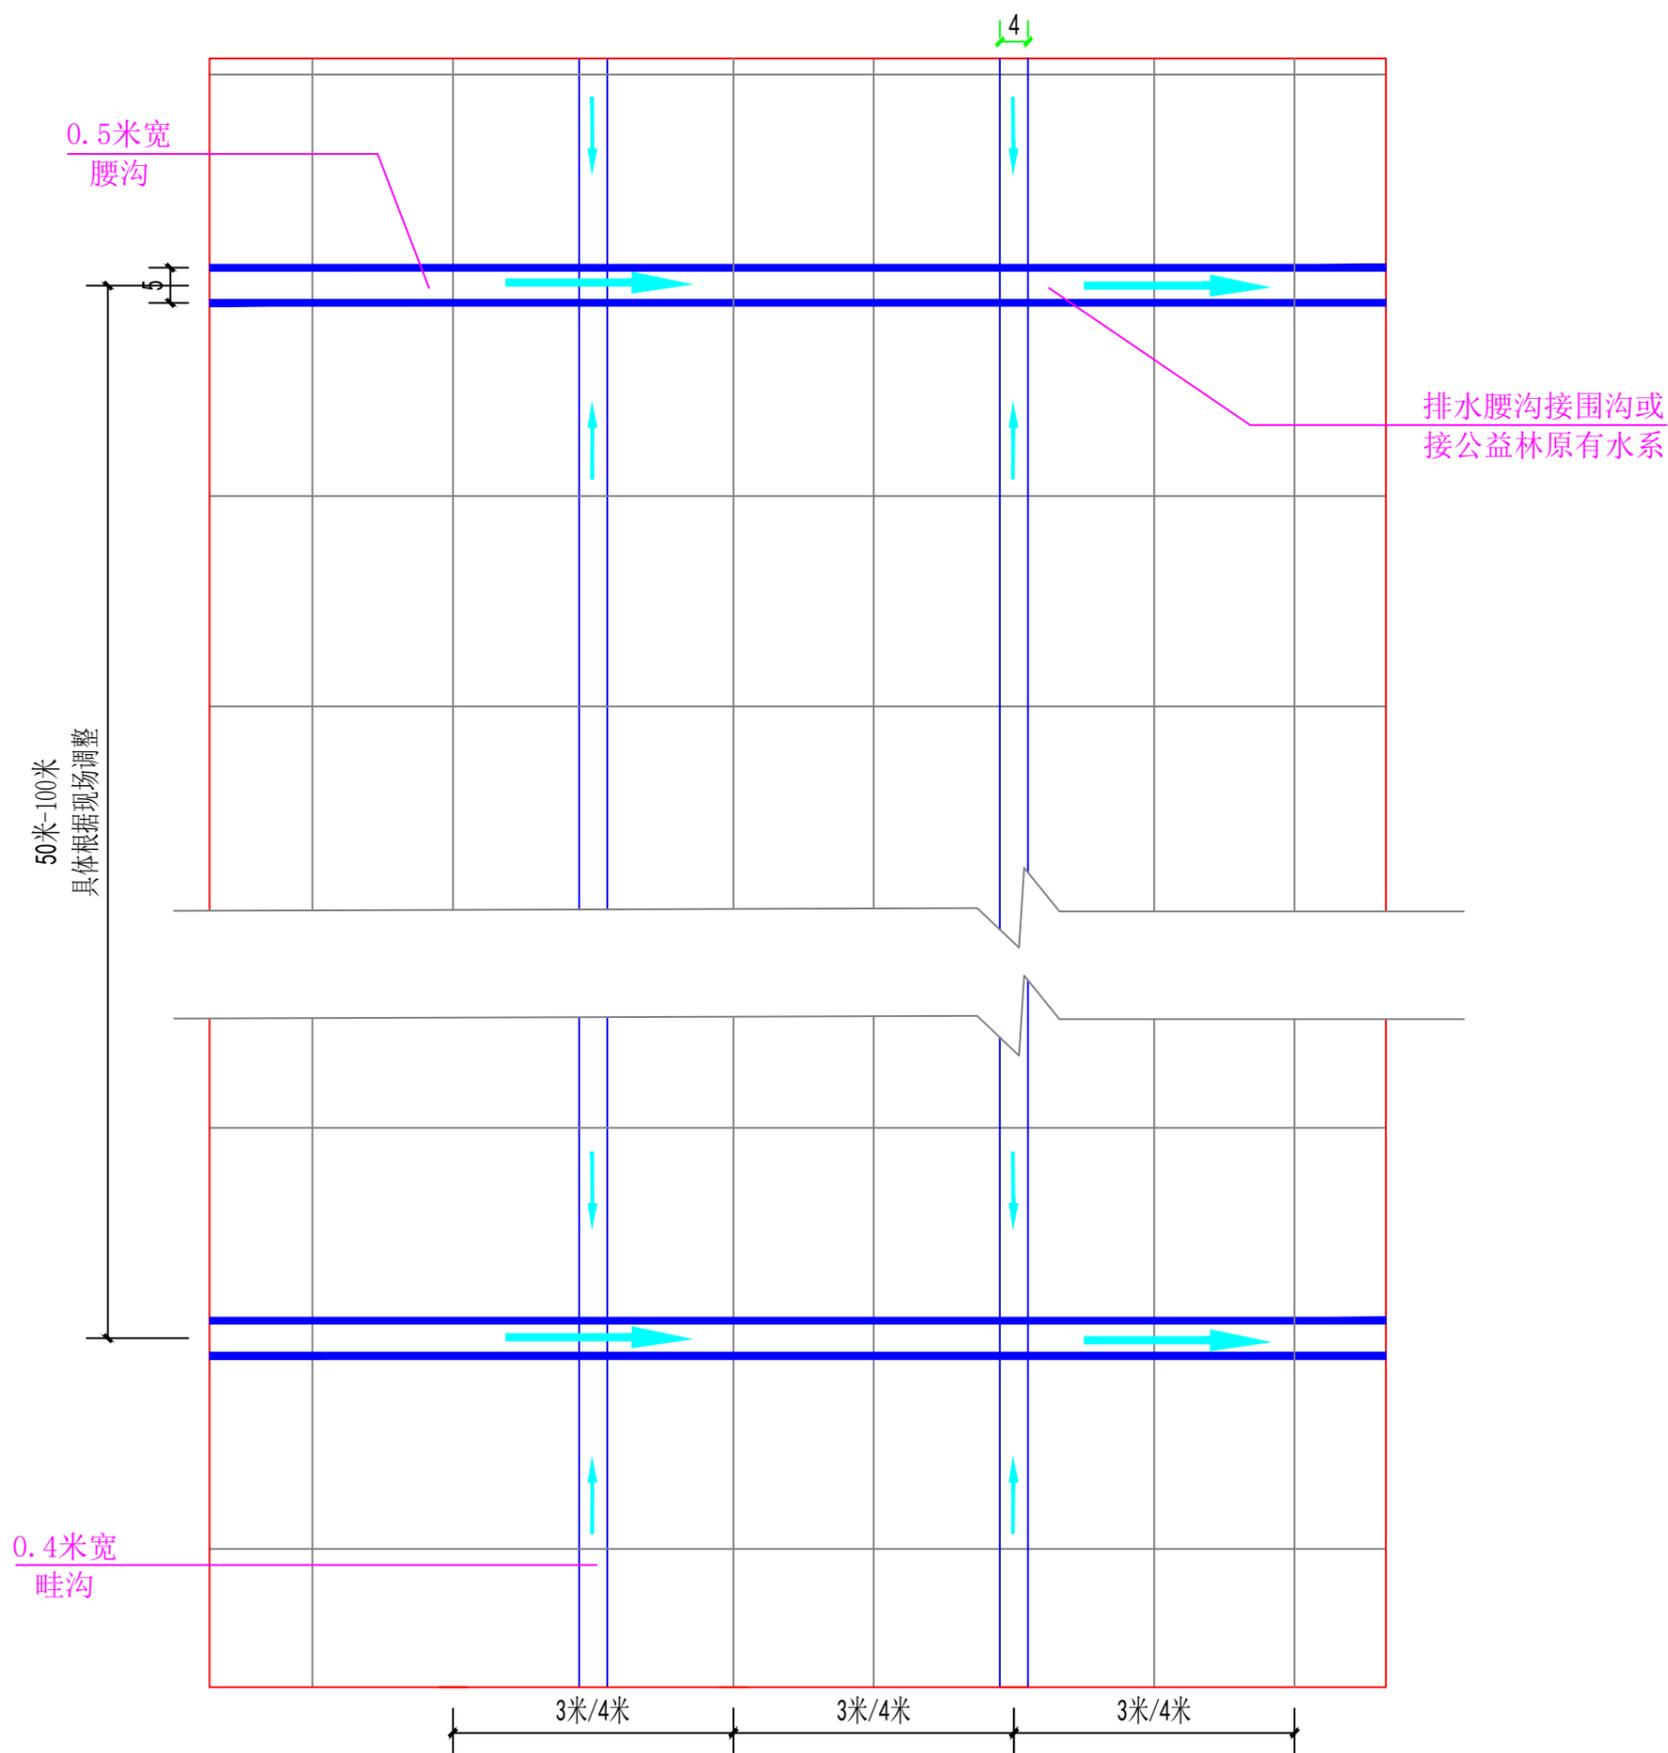

沟渠修整模式图

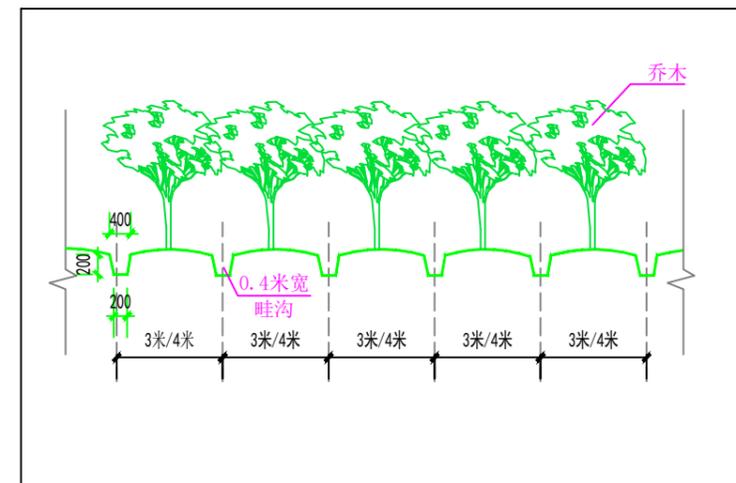

修整畦沟立面示意图

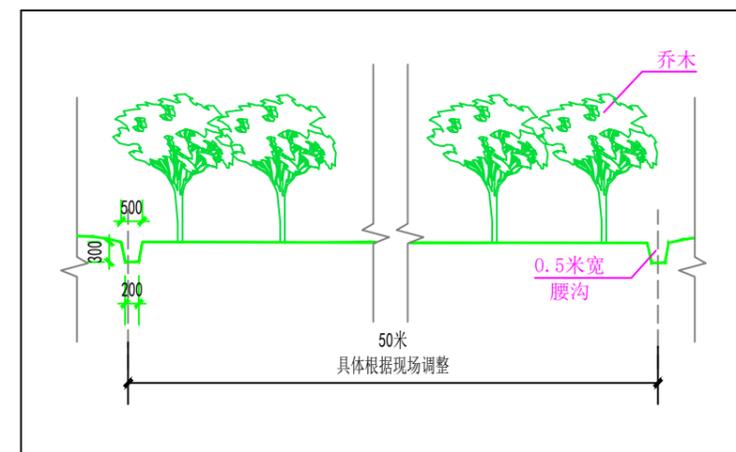

修整腰沟立面示意图

为保证抚育地块排水通畅，针对老林地沟渠年久失修，堵塞、淤积等现象，需对原沟渠重新整理。沿小班地块四周修整围沟（上宽0.6米，下宽0.2米，深度0.4米），50-100米垂直与畦沟修整腰沟（上宽0.5米，下宽0.2米，深度0.3米），每两行林木之间修整畦沟（上宽0.4米，下宽0.2米，深度0.2米）各沟系相互通。全面清理林地现有沟渠，保证沟系内无枯枝、落叶等杂物，并且与周边外围排水沟系连通。



上海本都林业规划设计有限公司
Shanghai Bendu Forestry Planning and Design CO.Ltd.


审定	谢昊淼	校核	谢昊淼
审核	金明	设计	童海庆
项目负责人	童海庆	制图	刘亚娜

工程名称	2024年崇明区三星镇生态公益林抚育项目		
项目			


沟渠修整模式图	比例	—
	图号	SX-049
	日期	2025.05

出图专用章盖章处


发图负责人盖章处

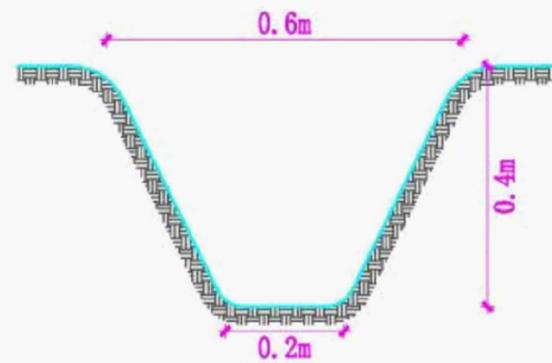

围沟剖面图

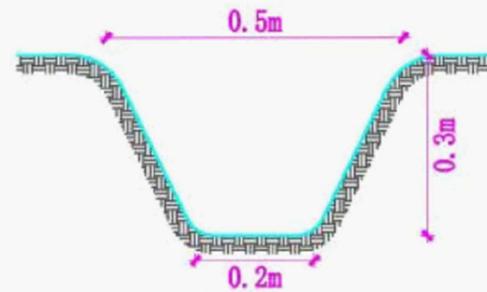

腰沟剖面图

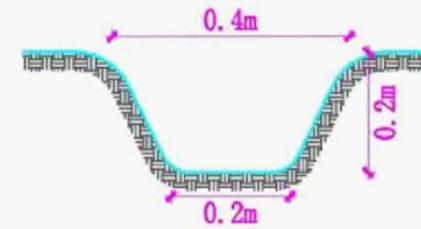

畦沟剖面图

序号	行政村	小班号	面积 (亩)	长度 (m)	围沟 (m³)	长度 (m)	腰沟 (m³)	长度 (m)	畦沟 (m³)
1	南协村	0120	1.92	100	16.00				
2	南协村	0210	1.61	114	18.24				
3	南协村	0171	6.09	191	30.56				
4	南协村	0150	5.82	172	27.52				
5	海洪港村	0160	4.21	25	4.00				
6	海洪港村	0153	7.02	279	44.64				
7	海洪港村	0041	1.57	38	6.08				
8	海洪港村	0340	17.06			580	92.80		
9	海洪港村	0305	3.22					212	33.92
10	海洪港村	0498	7.86	55	8.80				
11	海洪港村	0207	5.56	211	33.76				
12	海洪港村	0134	3.14	133	21.28				
13	海洪港村	0343	11.79	238	38.08				
14	海洪港村	0057	23.23	615	99.84				
15	海洪港村	0344	1.53	177	28.32				
16	海洪港村	0644	1.47	170	27.20				
17	海洪港村	0640	0.57	60	9.60				
18	海洪港村	0531	2.97	40	6.40				
19	洪海村	0176	2.62	88	14.08				
20	洪海村	0174	1.68	90	14.40				
21	沈镇村	0188	2.22	255	40.80				
22	沈镇村	0344	6.96	107	17.12				
23	沈镇村	0187	0.86	35	5.60				

序号	行政村	小班号	面积 (亩)	长度 (m)	围沟 (m³)	长度 (m)	腰沟 (m³)	长度 (m)	畦沟 (m³)
24	沈镇村	0191	4.25	58	9.28				
25	西新村	0076	0.94	55	8.80				
26	西新村	0106	1.83	30	4.80				
27	育德村	0873	0.94	16	2.56				
28	育德村	0178	4.62	107	17.12				
29	育德村	0846	17.85			440	70.40		
30	育德村	0844	17.78	880	140.80				
31	育德村	0875	3.16	70	11.20				
32	育德村	0266	3.01			207	33.12		
33	育德村	0009	0.48	51	8.16				
34	育德村	0698	4.89	30	4.80				
35	育德村	0876	3.9			144	23.04		
36	育德村	0839	16.23			535	85.60		
37	育德村	0860	29.22			510	81.60		
38	育德村	0110	3.17	60	9.60				
39	育德村	0867	3.86	87	13.92				
40	育德村	0842	26.99	50	8.00				
41	育德村	0862	17.62			153	24.48		
42	育德村	0848	16.79					1333	213.28
43	育德村	0822	4.43	41	6.56				
44	育德村	0872	2.53	145	23.20				
45	育德村	0853	12.55	200	32.00				
46	育德村	0092	3.06	50	8.00				
47	育德村	0163	2.11	70	11.20				
小计					832.32		411.04		247.2



出图专用章盖章处





发图负责人盖章处

上海本都林业规划设计有限公司
Shanghai Bendu Forestry Planning and Design CO.Ltd.

审定	谢昊淼	校核	谢昊淼
审核	金明	设计	童海庆
项目负责人	童海庆	制图	刘亚娜

工程名称	2024年崇明区三星镇生态公益林抚育项目		
项目			

沟渠修整剖面图		比例	—
		图号	SX-050
		日期	2025.05

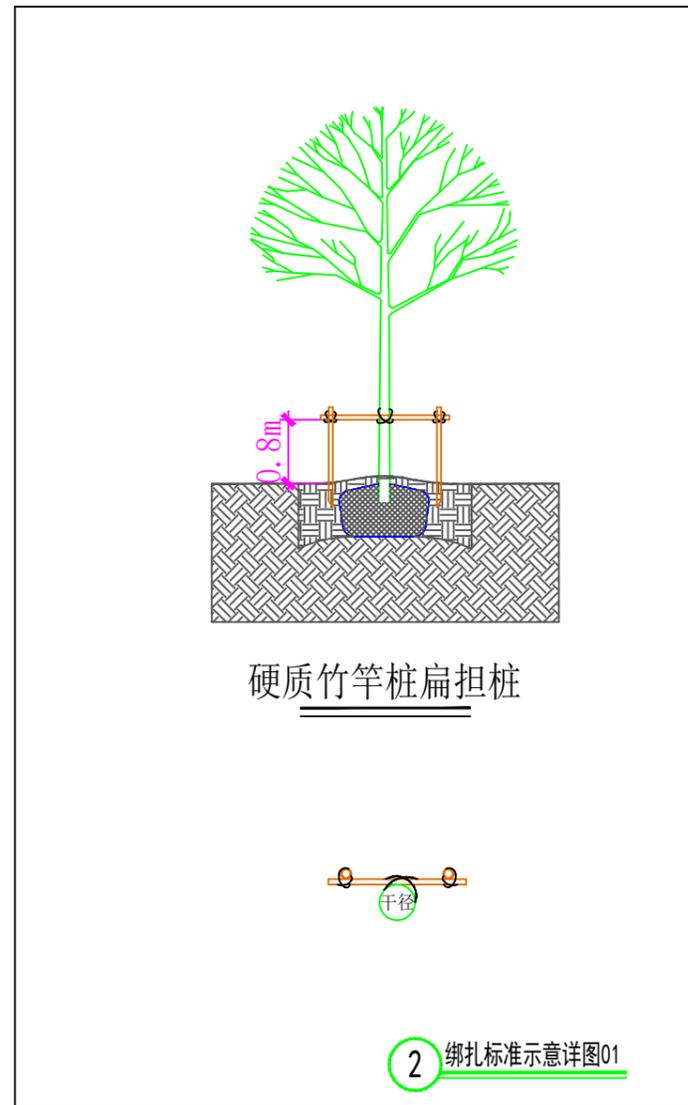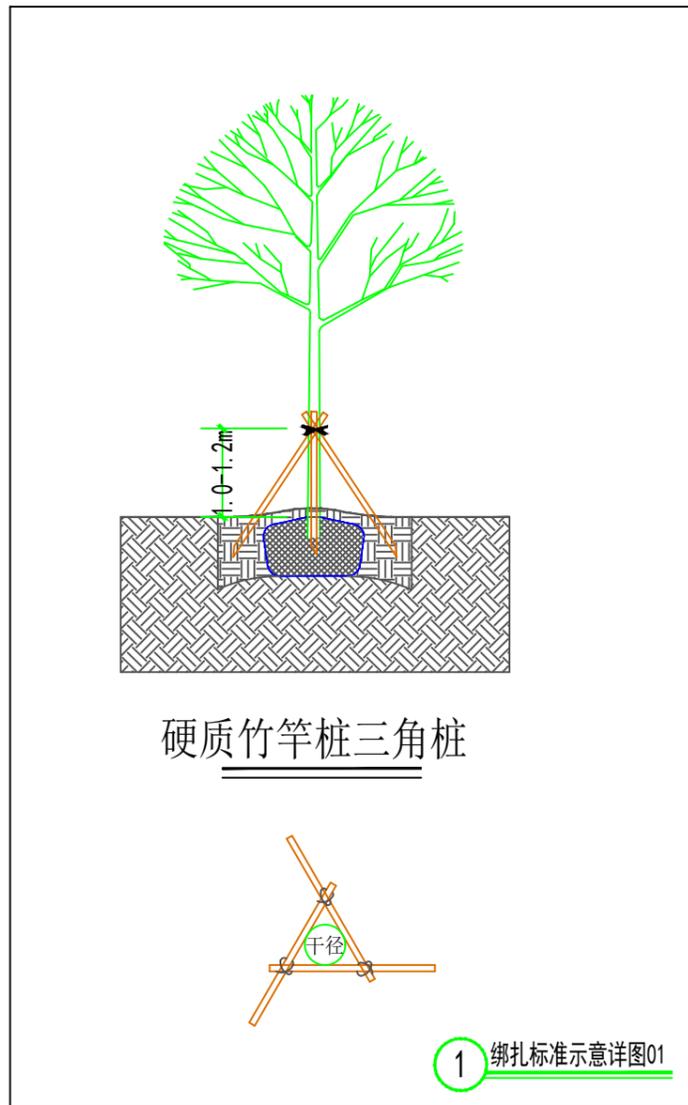

苗木支撑绑扎要求说明：

总体原则：根据树种、苗木规格分类进行支撑绑扎：

- 1) 乔木需采用硬质竹竿三角撑形式进行绑扎, 花灌木采用硬质竹竿扁担桩进行绑扎
- 2) 硬质竹竿的平均直径必须大于2.5厘米以上, 硬质竹竿长度1.2米以上;
- 3) 采用硬质竹竿三角桩绑扎的乔木高度在畦面往上1.0米, 植入畦内深度均不低于30厘米; 采用硬质竹竿扁担桩绑扎的花灌木高度在畦面往上0.6米, 植入畦内深度均不低于30厘米;
- 4) 被绑树木主杆处必须用麻布等材料进行保护, 绑扎应牢固, 禁止使用铁钉直接钉入树杆。

林业调查规划设计出图 专用章 丙09-006 中国林业工程建设协会	施工图发图 负责人 金明	上海本都林业规划设计有限公司 Shanghai Bendu Forestry Planning and Design CO.Ltd.		工程名称	2024年崇明区三星镇生态公益林抚育项目					
		审定	谢昊淼	校核	谢昊淼	项目				
出图专用章盖章处		发图负责人盖章处		审核	金明	设计	童海庆	绑扎示意图	比例	—
				项目负责人	童海庆	制图	刘亚娜		图号	SX-051
									日期	2025.05

三星镇抚育设计工程量清单						
序号	抚育措施	品种	径阶	数量	单位	备注
1	间伐	池杉	6	64	株	径阶6CM乔木: 571株 径阶8CM乔木: 893株 径阶10CM乔木: 1225株 径阶12CM乔木: 1478株 径阶14CM乔木: 1364株 径阶16CM乔木: 1450株 径阶18CM乔木: 423株 径阶20CM乔木: 178株 径阶22CM乔木: 75株 径阶24CM乔木: 42株 径阶26CM乔木: 15株 径阶28CM乔木: 21株 径阶30CM乔木: 16株 径阶32CM乔木: 7株 径阶34CM乔木: 4株 径阶36CM乔木: 2株 径阶40CM乔木: 4株 采伐林木共计: 7768株 占总株数: 19.42% 采伐林总蓄积: 532.50立方 占总蓄积: 12.45%
			8	62	株	
			10	31	株	
			12	19	株	
			14	46	株	
			16	61	株	
			18	35	株	
			20	18	株	
			22	5	株	
			24	2	株	
			28	1	株	
			30	1	株	
			34	1	株	
			6	6	株	
		8	10	株		
		10	18	株		
		12	27	株		
		14	10	株		
		16	6	株		
		18	1	株		
		12	3	株		
		14	5	株		
		16	13	株		
		6	44	株		
		8	26	株		
		10	35	株		
		12	18	株		
		6	12	株		
		8	110	株		
		10	143	株		
		12	117	株		
		14	68	株		
		16	19	株		
		24	1	株		
		10	2	株		
		14	6	株		
		16	6	株		
		18	2	株		
		6	1	株		
		8	2	株		
		16	2	株		
		28	2	株		
30	4	株				
34	2	株				
36	2	株				
40	4	株				
6	53	株				
6	26	株				
8	46	株				
10	59	株				
12	89	株				
14	77	株				
16	69	株				
18	28	株				
20	24	株				
22	9	株				
24	4	株				
28	1	株				
6	42	株				
8	8	株				
10	12	株				
12	8	株				
16	2	株				
6	20	株				
8	21	株				
10	17	株				
12	19	株				
14	9	株				
16	1	株				
6	18	株				
8	29	株				
10	38	株				
12	39	株				
14	23	株				
16	25	株				
18	5	株				
16	1	株				
6	49	株				
8	53	株				
10	112	株				
12	116	株				
14	91	株				
16	75	株				
18	11	株				
20	7	株				
22	4	株				
24	4	株				
26	1	株				
28	1	株				
32	1	株				

落羽杉	6	28	株
	8	60	株
	10	62	株
	12	80	株
	14	85	株
	16	113	株
	18	27	株
	20	6	株
	22	4	株
	24	3	株
	26	1	株
	28	1	株
	6	3	株
	8	7	株
	10	8	株
	12	13	株
	14	14	株
	16	17	株
	18	4	株
	20	3	株
	22	2	株
	24	1	株
	26	1	株
	28	3	株
30	1	株	
6	5	株	
8	9	株	
10	6	株	
12	9	株	
14	10	株	
16	7	株	
18	1	株	
20	3	株	
6	50	株	
8	146	株	
10	215	株	
12	251	株	
14	176	株	
16	106	株	
18	11	株	
20	2	株	
22	1	株	
6	3	株	
8	1	株	
10	9	株	
12	7	株	
14	3	株	
16	1	株	
8	1	株	
10	4	株	
12	9	株	
14	2	株	
12	2	株	
14	2	株	
16	3	株	
18	2	株	
6	3	株	
8	8	株	
10	14	株	
12	22	株	
14	20	株	
16	9	株	
6	9	株	
8	9	株	
10	8	株	
12	6	株	
14	13	株	
16	16	株	
18	8	株	
20	5	株	
6	9	株	
8	6	株	
10	4	株	
12	14	株	
14	19	株	
16	11	株	
18	3	株	
20	2	株	
6	42	株	
8	112	株	
10	134	株	
12	144	株	
14	129	株	
16	117	株	
18	23	株	
20	12	株	
22	3	株	
24	1	株	

喜树	6	6	株			
	8	14	株			
	10	31	株			
	12	91	株			
	14	134	株			
	16	219	株			
	18	65	株			
	20	23	株			
	22	9	株			
	24	4	株			
	6	20	株			
	8	29	株			
	10	89	株			
	12	168	株			
	14	200	株			
	16	229	株			
	18	76	株			
	20	45	株			
	22	23	株			
	24	14	株			
	26	8	株			
	28	12	株			
	30	10	株			
	32	5	株			
34	1	株				
6	4	株				
8	4	株				
10	4	株				
12	1	株				
14	1	株				
16	1	株				
18	1	株				
24	1	株				
6	3	株				
8	1	株				
10	1	株				
12	1	株				
14	1	株				
6	21	株				
8	23	株				
10	13	株				
12	4	株				
14	5	株				
16	2	株				
6	5	株				
8	24	株				
10	46	株				
12	74	株				
14	109	株				
16	200	株				
18	88	株				
20	15	株				
6	9	株				
8	48	株				
10	102	株				
12	118	株				
14	104	株				
16	117	株				
18	32	株				
20	13	株				
22	15	株				
24	7	株				
26	4	株				
6	16	株				
8	24	株				
10	8	株				
12	9	株				
14	2	株				
16	2	株				
小计			7768	株		
2	补植	樟树	Φ4.1-5.0	1145	株	硬质竹竿三角桩支撑, 4.0*4.0M种植
		无患子	Φ4.1-5.0	79	株	硬质竹竿三角桩支撑, 4.0*4.0M种植
		水杉	Φ4.1-5.0	323	株	硬质竹竿三角桩支撑, 4.0*3.0M种植
		池杉	Φ4.1-5.0	1036	株	硬质竹竿三角桩支撑, 4.0*3.0M种植
		落羽杉	Φ4.1-5.0	895	株	硬质竹竿三角桩支撑, 4.0*3.0M种植
		鸡爪槭	Φ4.1-5.0	31	株	硬质竹竿扁担桩支撑, 4.0*3.0M种植
		红叶李	Φ4.1-5.0	61	株	硬质竹竿扁担桩支撑, 4.0*3.0M种植
		独本桂花	Φ4.1-5.0	109	株	硬质竹竿扁担桩支撑, 4.0*3.0M种植
		高杆紫薇	Φ4.1-5.0	78	株	硬质竹竿扁担桩支撑, 4.0*3.0M种植
		垂丝海棠	Φ4.1-5.0	15	株	硬质竹竿扁担桩支撑, 4.0*3.0M种植
		紫薇	Φ4.1-5.0	44	株	硬质竹竿扁担桩支撑, 4.0*3.0M种植
		小计			3816	株
3	割灌		811	株		
4	修枝		32239	株		
5	沟渠修整		1490.56	m³		



上海本都林业规划设计有限公司
Shanghai Bendu Forestry Planning and Design CO.Ltd.

审定	谢昊淼	校核	谢昊淼
审核	金明	设计	童海庆
项目负责人	童海庆	制图	刘亚娜

工程名称	2024年崇明区三星镇生态公益林抚育项目		
项目			

工程量清单	比例	—
	图号	SX-052
	日期	2025.05