


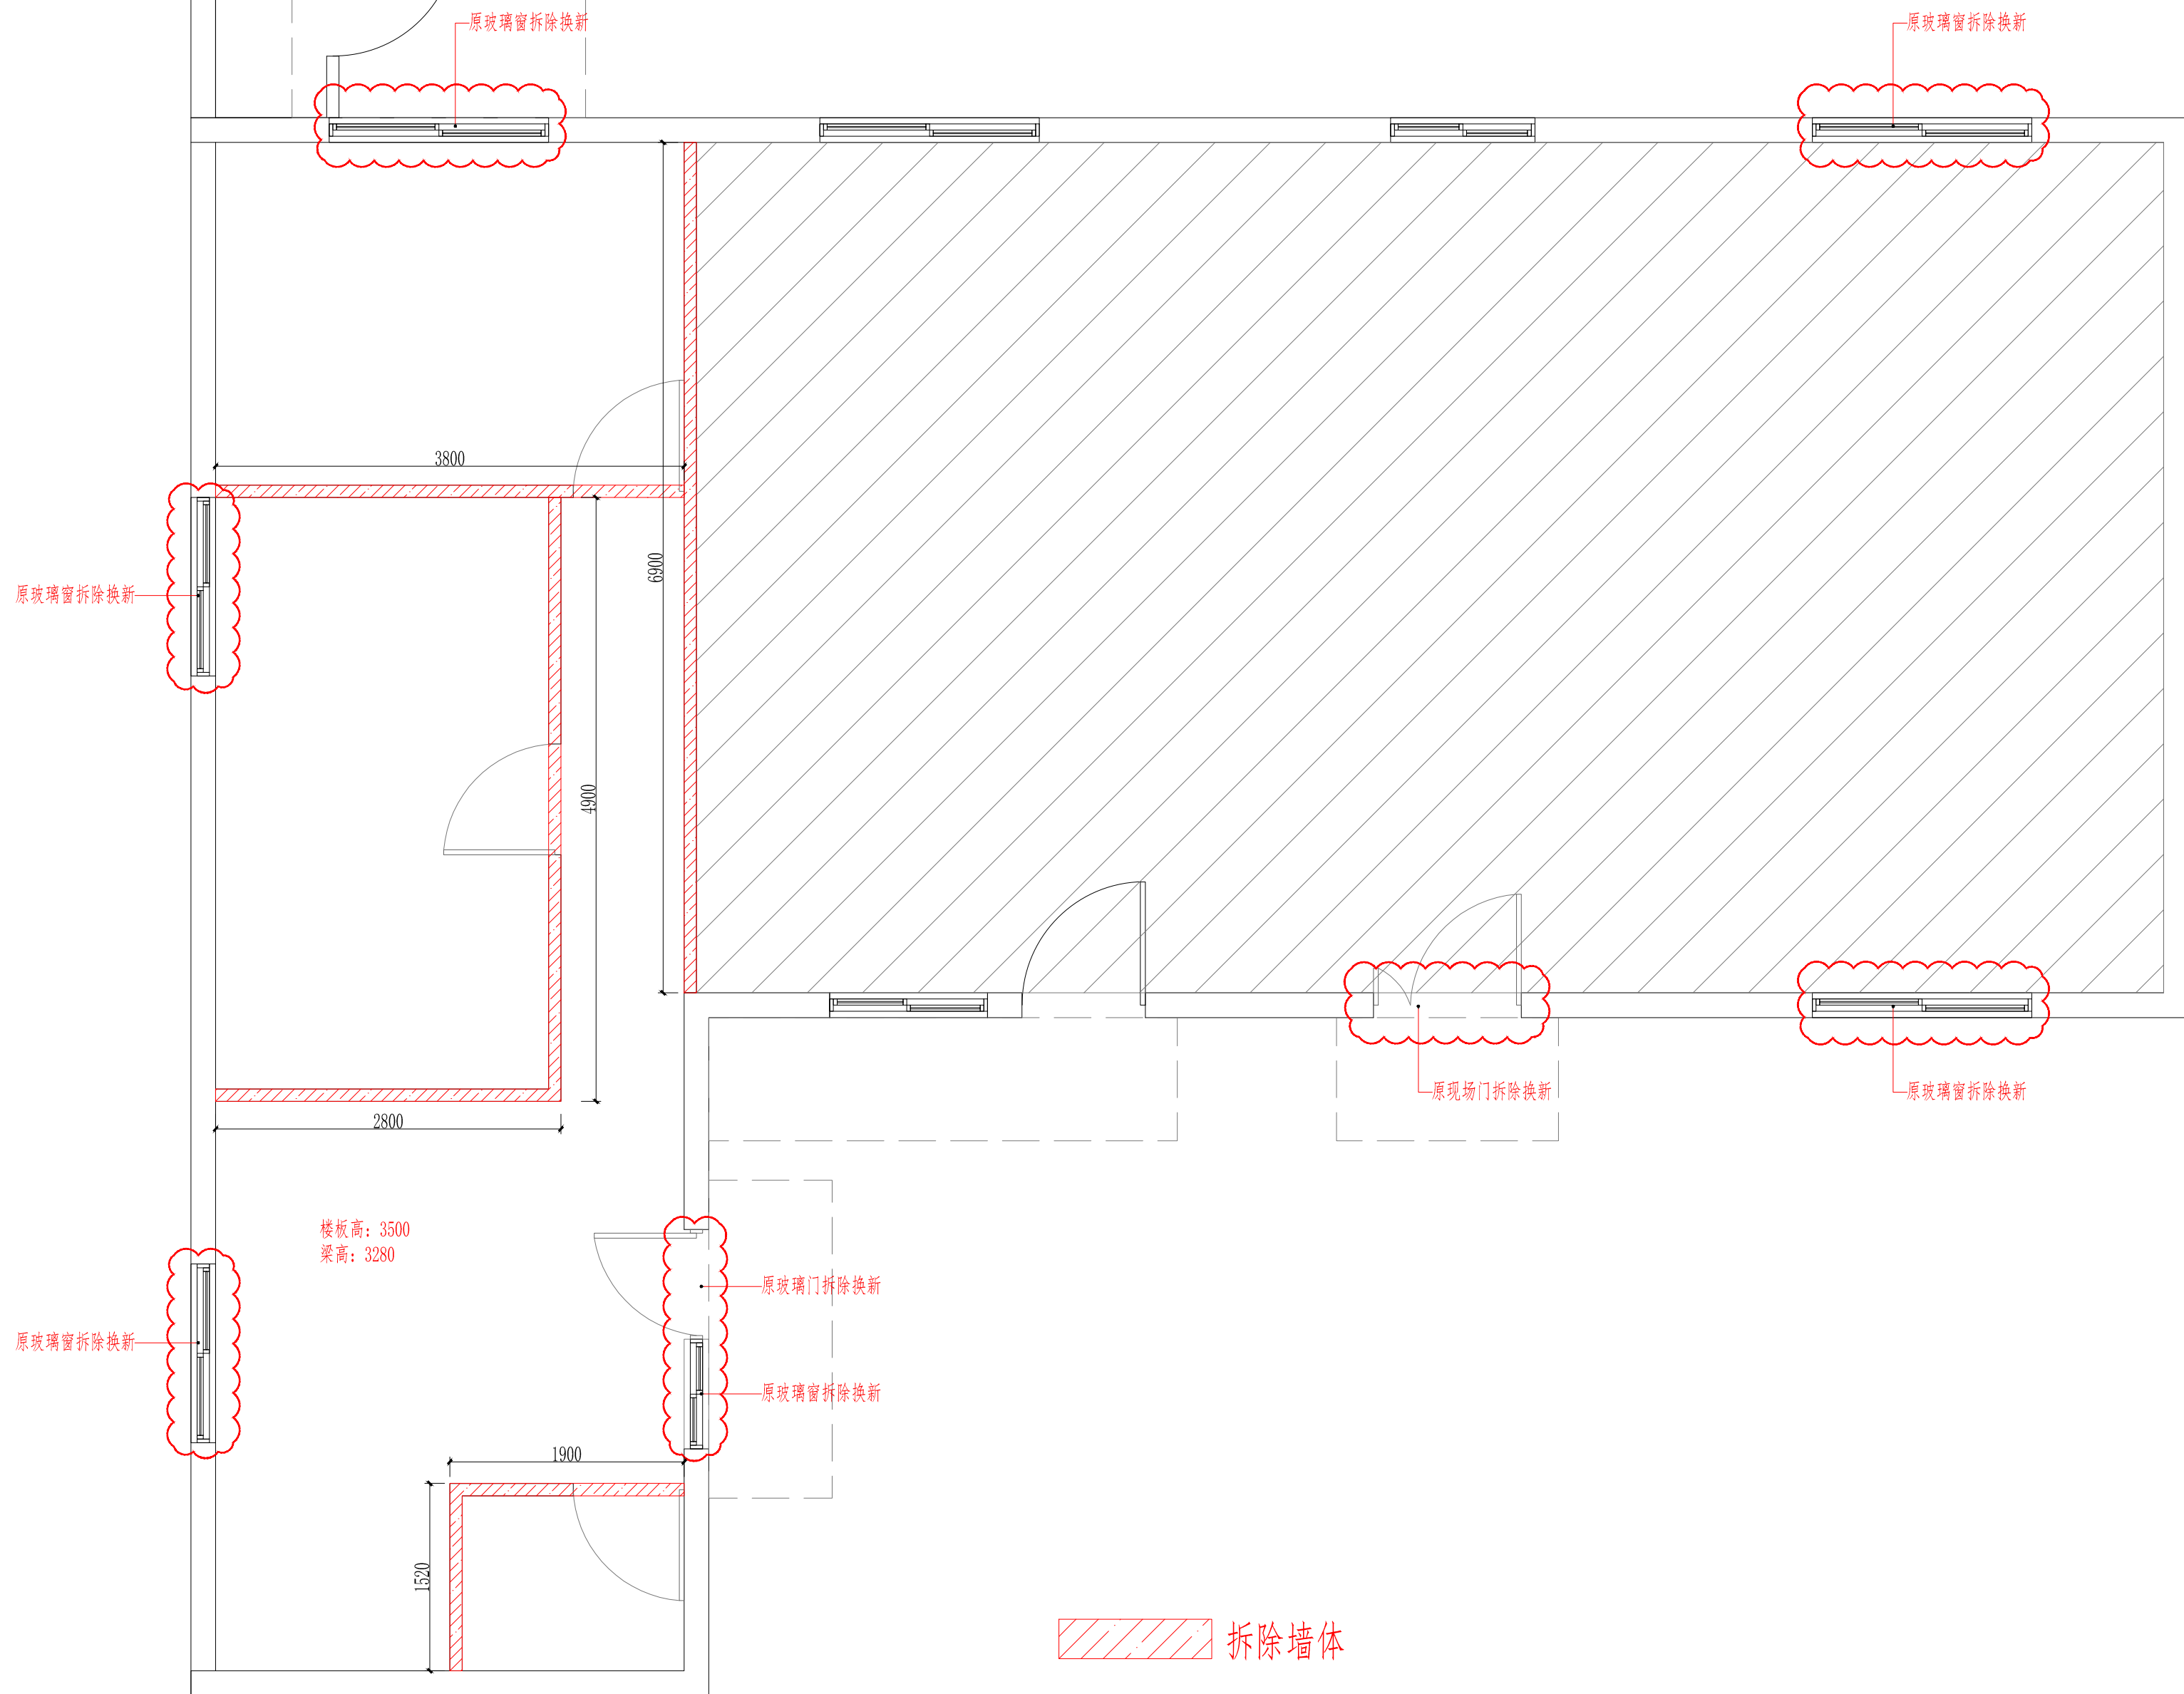

建设单位 CLIENT

工程项目 PROJECT NAME

吴中路928弄场地修缮

项目编号
PROJECT NO
SJ16001

专业类别
PROFESSIONAL
CATEGORIES
装饰设计

图名 PRAMING TITLE

原现场平面（拆除）

审 定 APPROVED BY	
审 核 REVIEWED BY	
项 目 负 责 人 PROJECT RESPONSIBLE	
校 对 CHECKED BY	
设 计 DESIGNED BY	
制 图 DRAWN BY	
比 例 SCALE	1: 40
绘 图 日 期 DATA	
图 号 SHEET NO.	P-01