


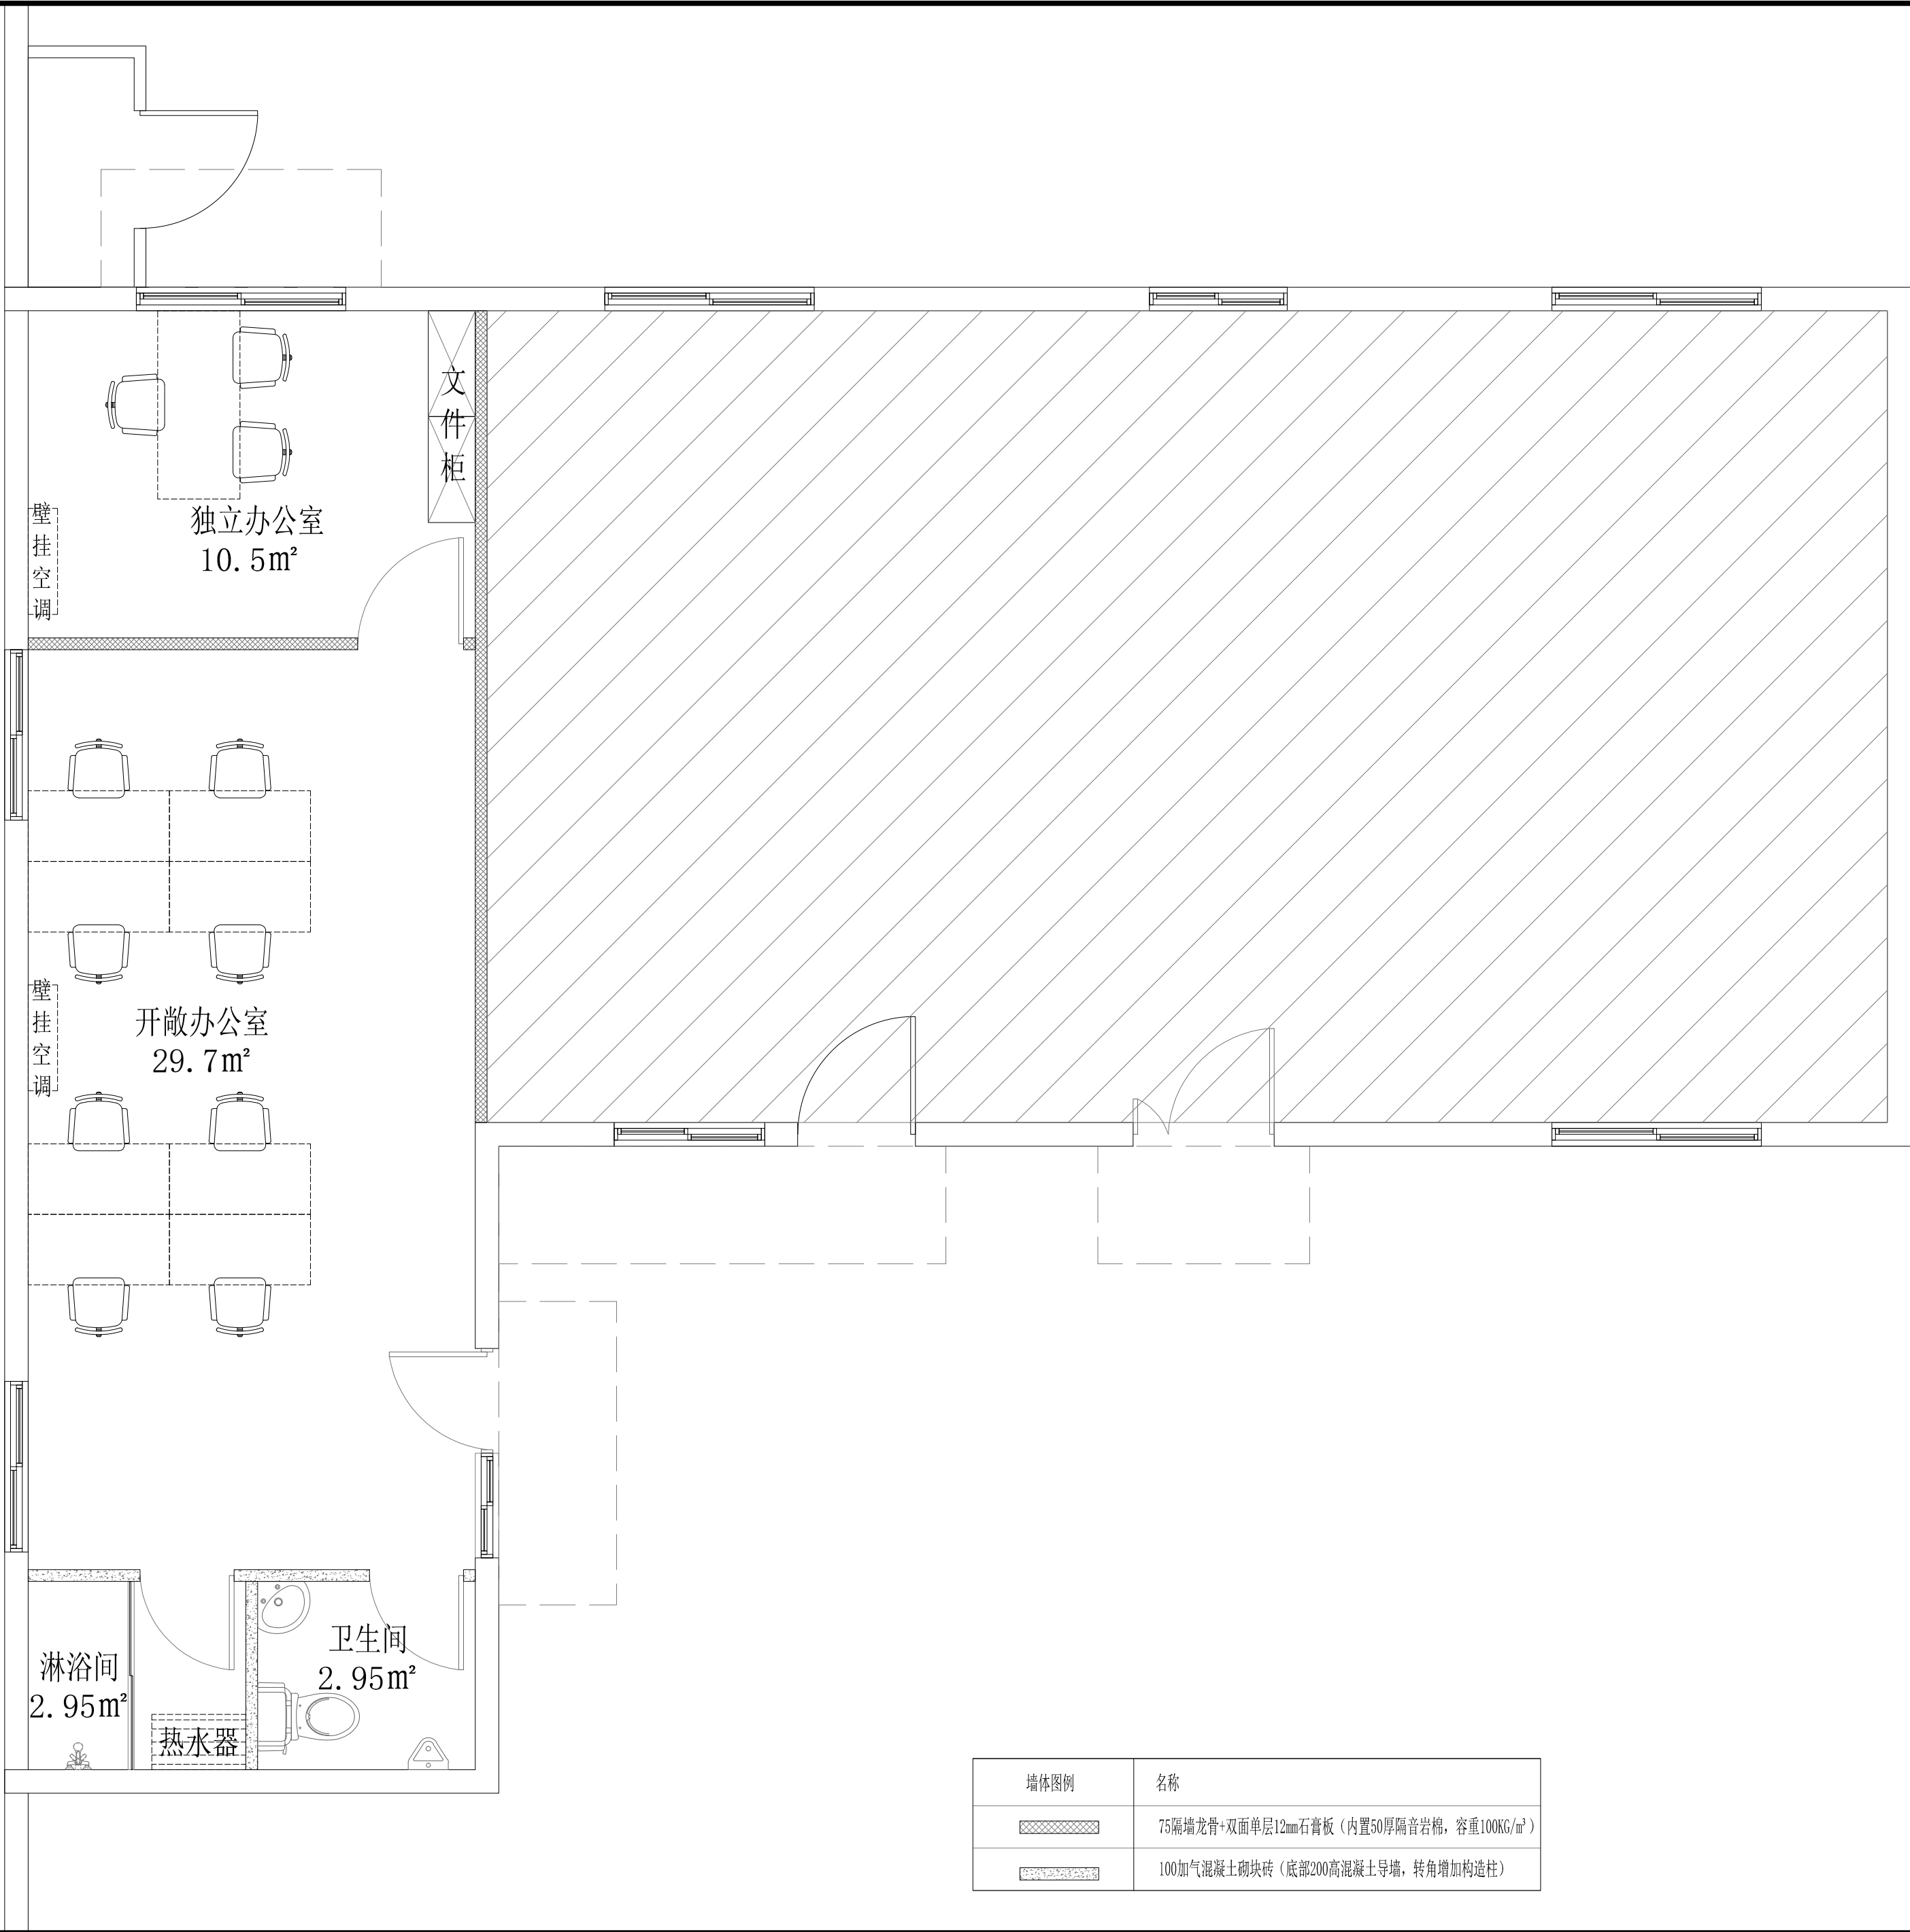

墙体图例	名称
	75隔墙龙骨+双面单层12mm石膏板（内置50厚隔音岩棉，容重100KG/m³）
	100加气混凝土砌块砖（底部200高混凝土导墙，转角增加构造柱）

建设单位 CLIENT

工程项目 PROJECT NAME

吴中路928弄场地修缮

项目编号
PROJECT NO

SJ16001

专业类别
PROFESSIONAL CATEGORIES

装饰设计

图名 DRAWING TITLE

平面布置图

审 定

APPROVED BY

审 核

REVIEWED BY

项目负责人

PROJECT RESPONSIBLE

校 对

CHECKED BY

设 计

DESIGNED BY

制 图

DRAWN BY

比 例

SCALE

1:40

绘 图 日 期

DATA

图 号

SHEET NO.

P-02